



ATELIÉR GIRSA
ÚSTAV PAMÁTKOVÉ PÉČE
FA ČVUT

LUCIE FOUSOVÁ
OBNOVA DOMU VE SLAVONICÍCH
ZS 2022/23

Návrh řeší obnovu domu ve Slavonicích, který se nachází v těsné blízkosti náměstí. Objekt byl vystavěn v pozdní gotice a s četnými přestavbami se dochoval až do dnešní doby.


Přízemí domu je navrženo se třemi oddělenými částmi. V levé části domu byl vytvořen univerzální ateliér s přijímací místností či obchodem. Dále dvěma samostatnými kanceláři a vybudovaným zázemím. To všechno přístupné z ulice.

Po pravé straně, opět přístupné z ulice, nalezneme menší obchod se samostatným zázemím a skladem.


Vraty se dostáváme do třetí části přízemí a to do průjezdu domu. Tento přístup je pouze pro rodinu žijící v patře. V přízemí dále rodina využívá prostory dvora s pergolou, sklepy i technickou místnost s kůlnou.

V patře se nachází velký prostorný byt pro větší rodinu. Po schodech do patra vcházíme do prostoru haly, ze které můžeme vstoupit do předsíně bytu, obývacích prostor nebo schody do podkroví.


Do bytu vstupujeme přes předsíň. na kterou navazuje kuchyň s jídelnou a spižírnou. Do obývacího pokoje s knihovnou vcházíme přestavěnou pavlačí z jídelny či v letních měsících nevytápěnou halou přes schodiště. Byt dále disponuje ložnicí, pokojem pro děti a dvěma koupelnami, které jsou plně vybaveny.

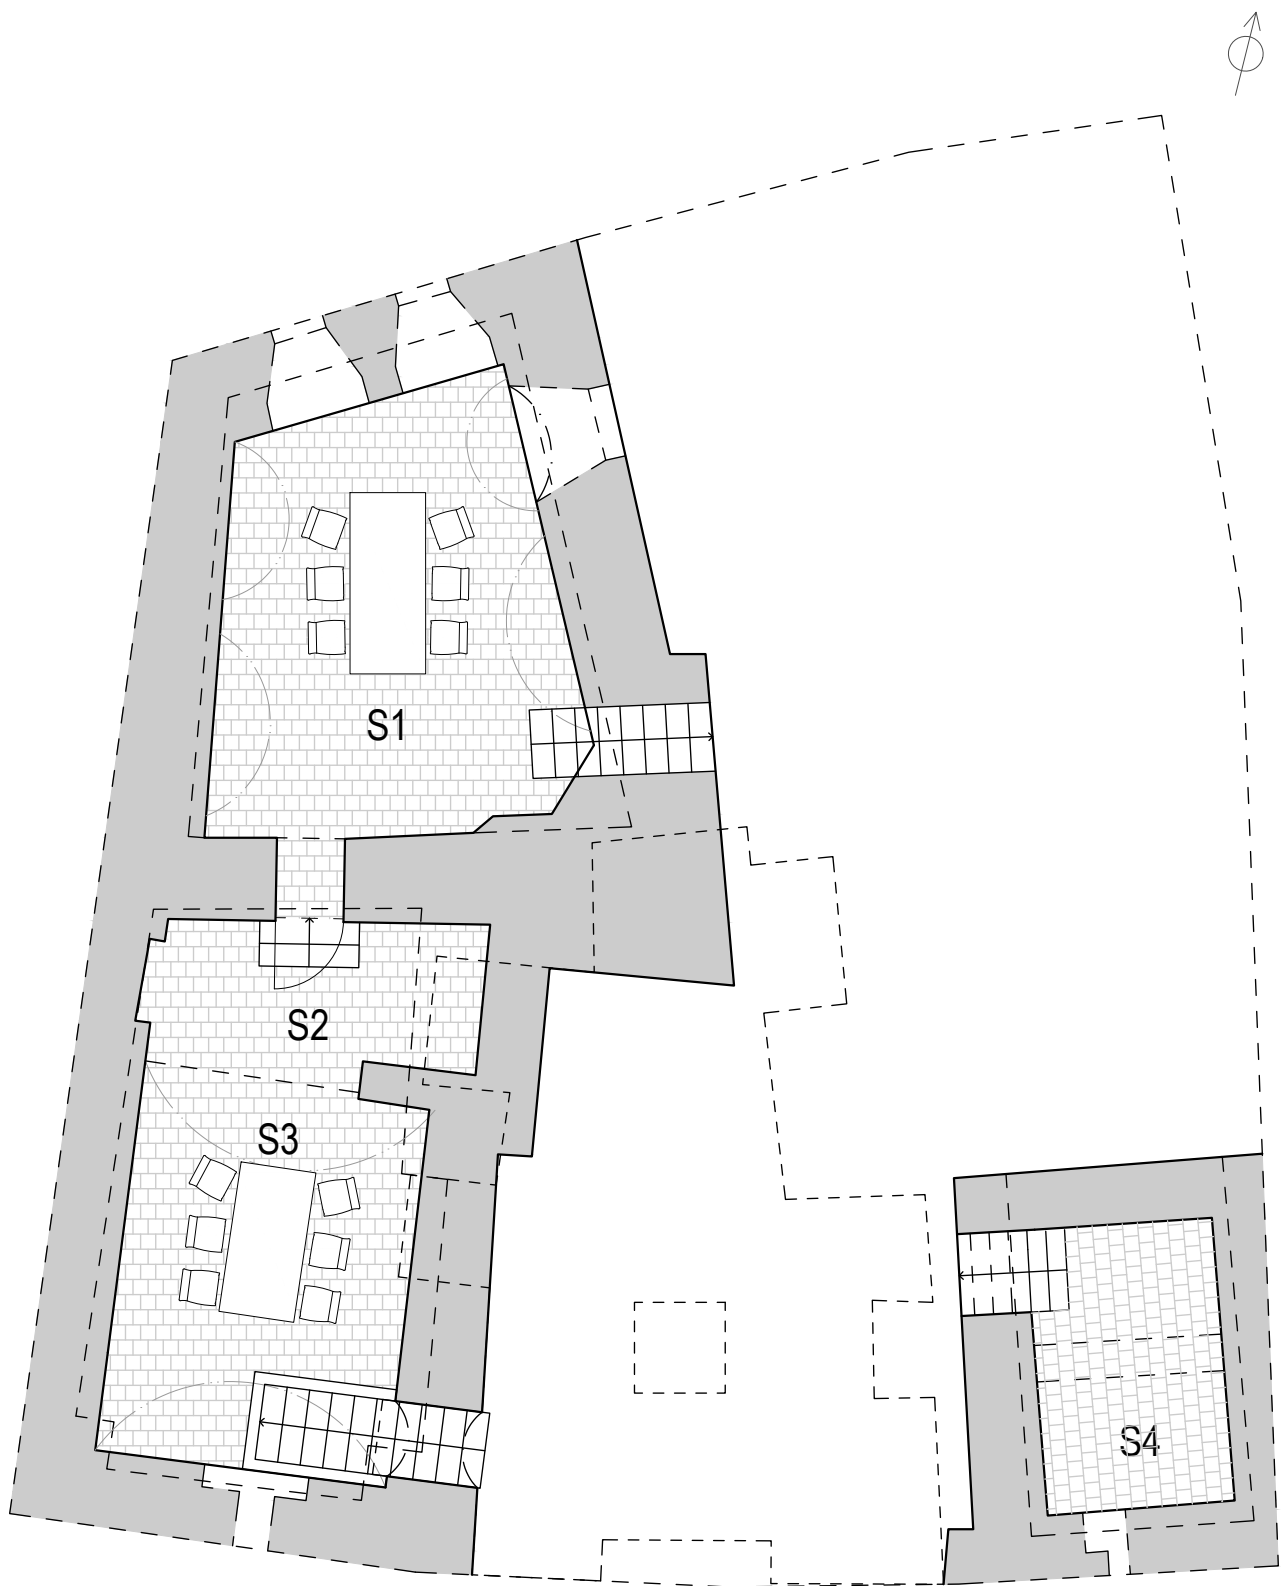

PŪDORYS SKLEPU M 1:100

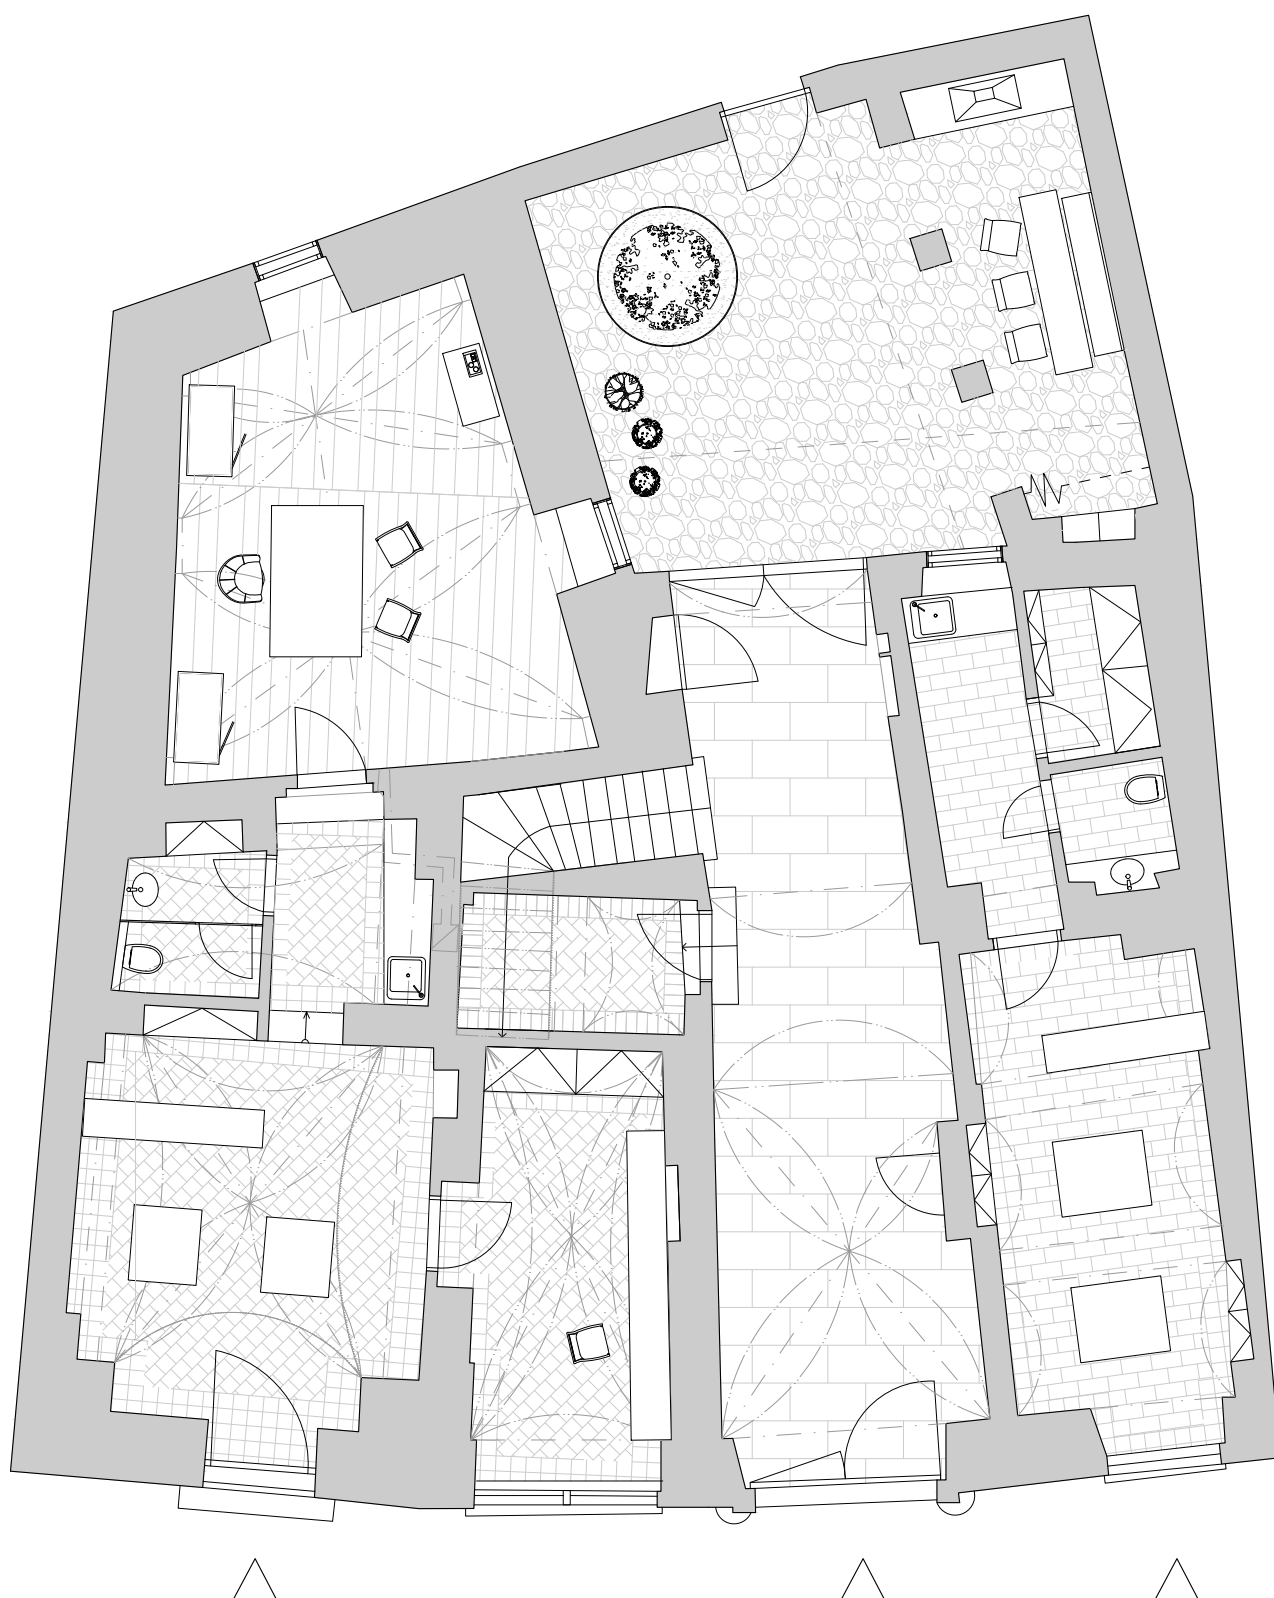



PŮDORYS PŘÍZEMÍ M 1:100

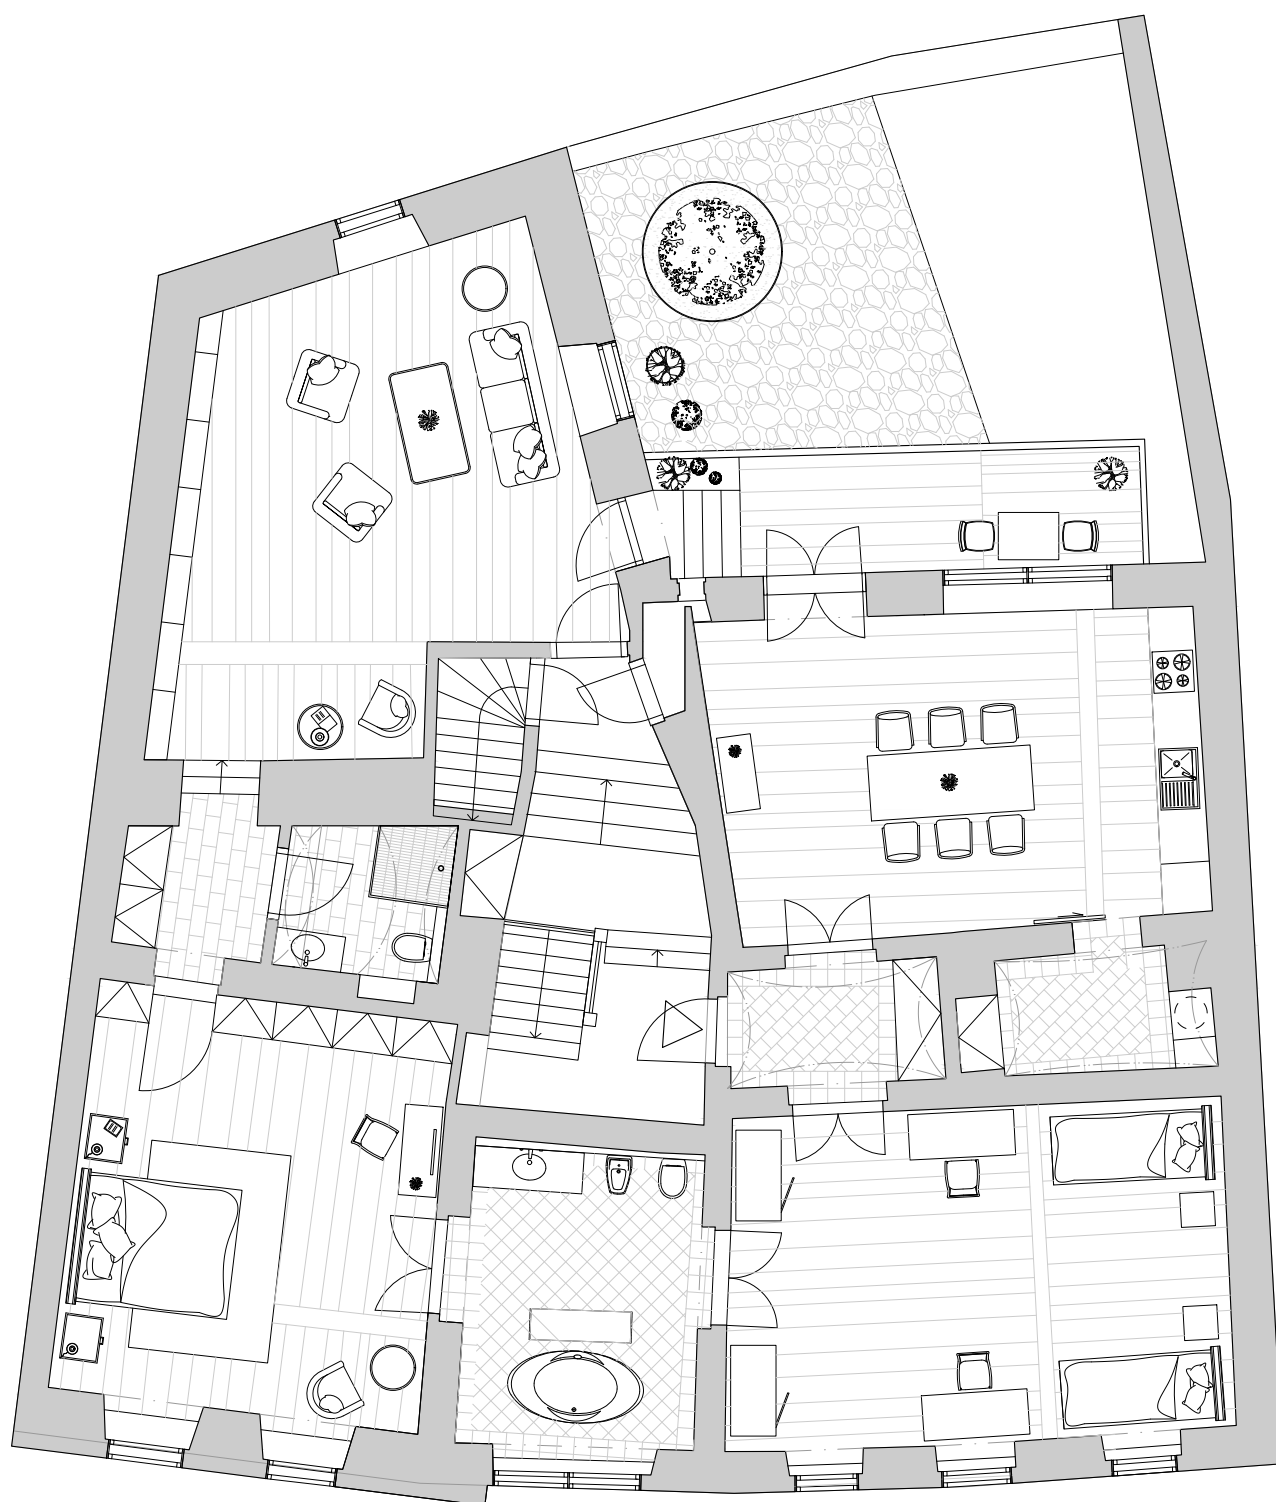


PŪDORYS PATRA M 1:100



PŘÍZEMÍ BOURANÉ / NOVÉ M 1:200

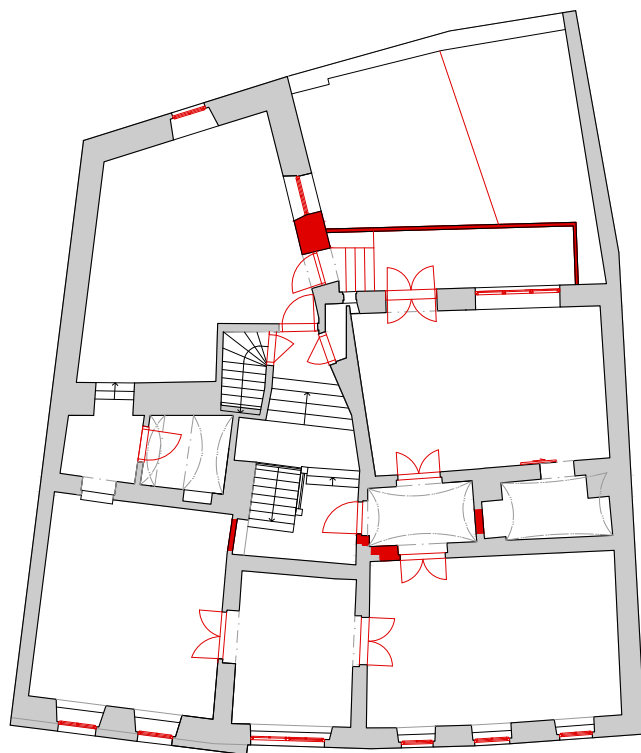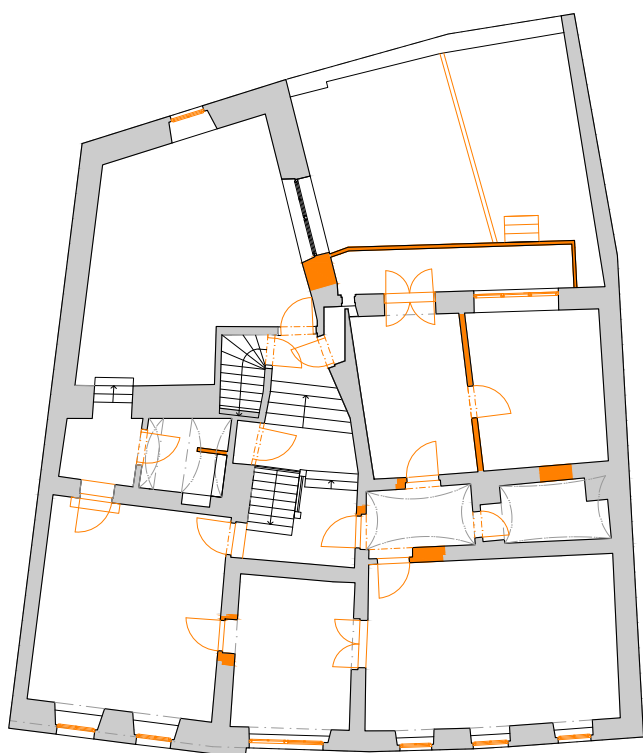


PATRO BOURANÉ / NOVÉ M 1:200

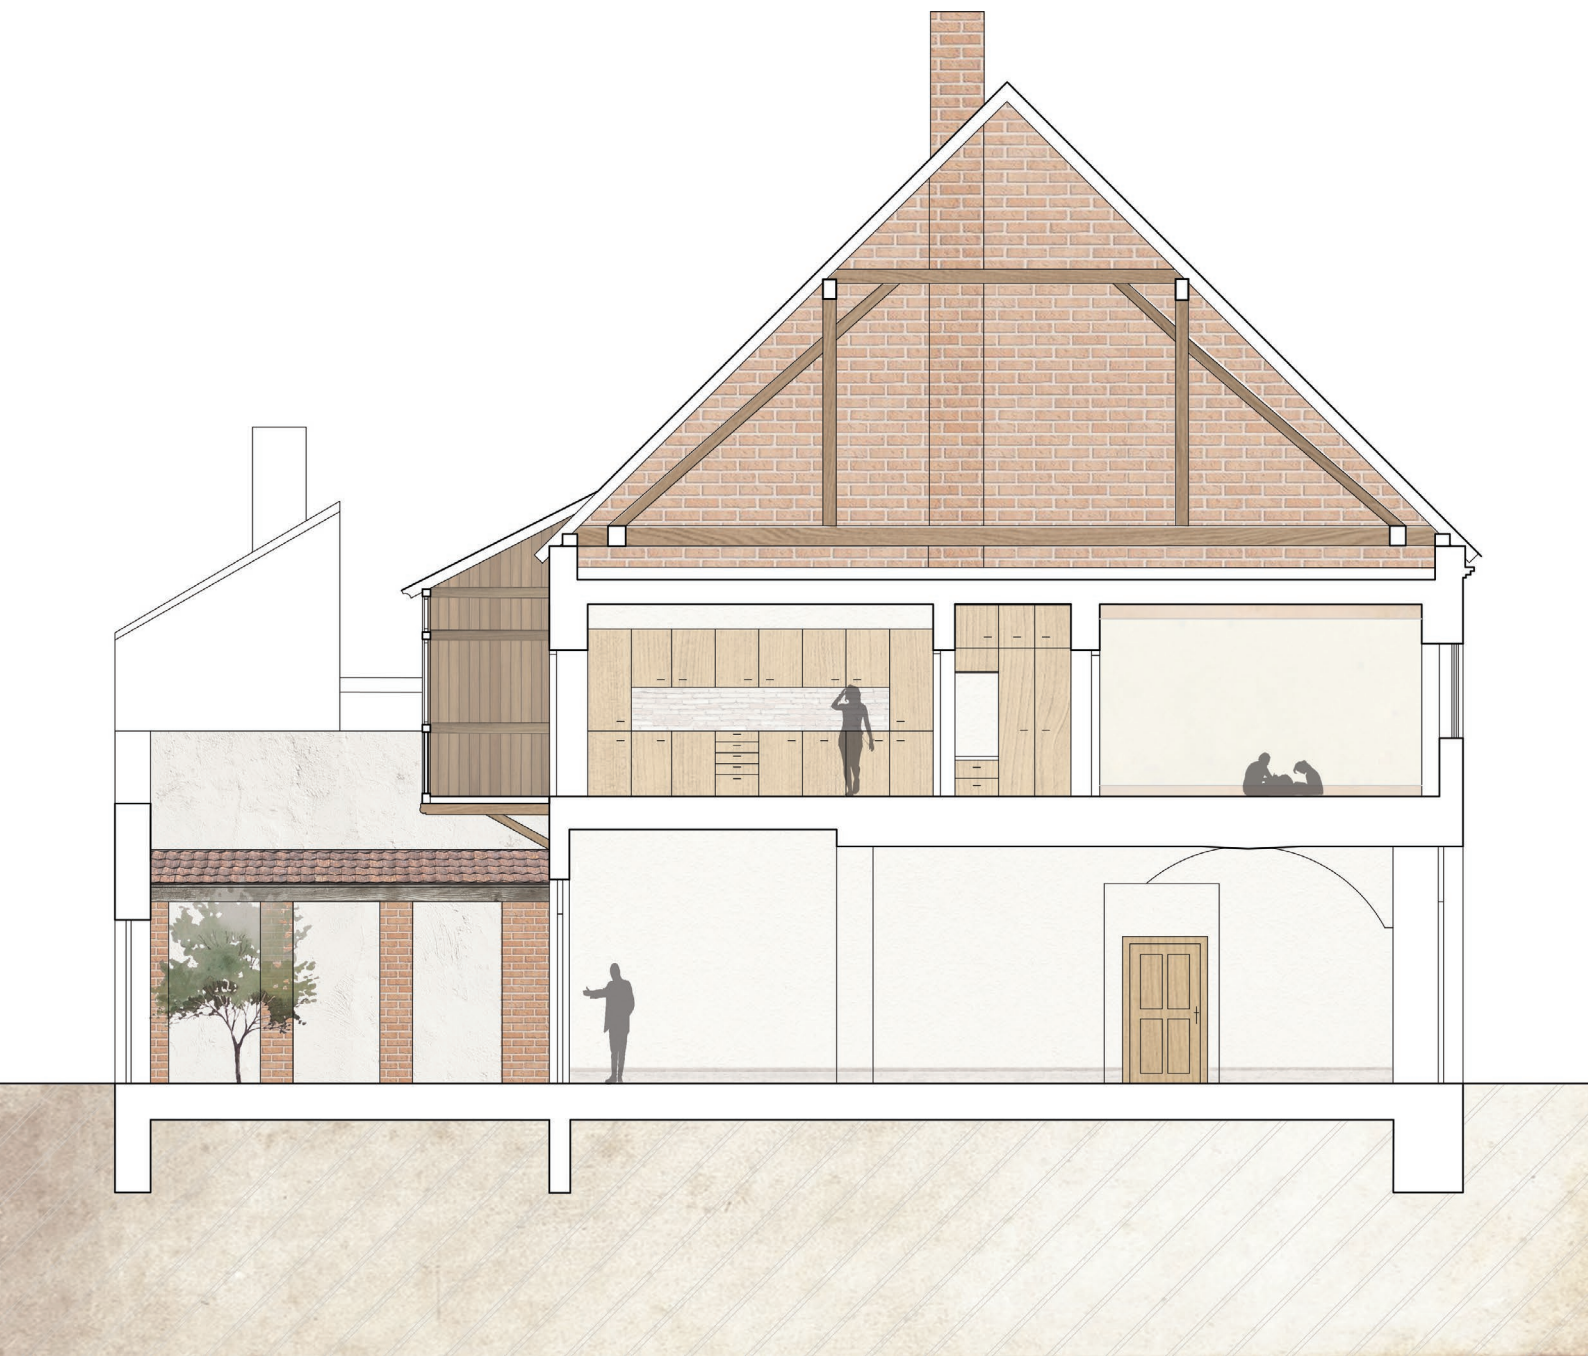

ŘEZ PRŮJEZDEM M 1:80




KAMENNÁ
DLAŽBA

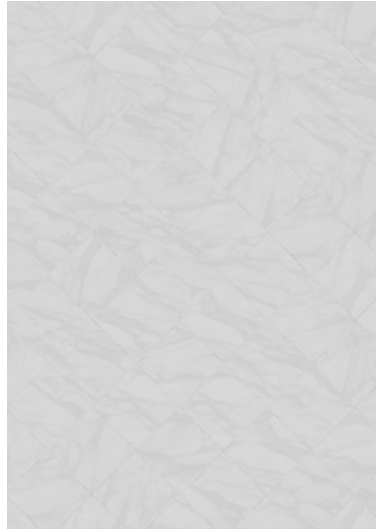

CEMENTOVÁ
DLAŽBA I.



CEMENTOVÁ
DLAŽBA II.

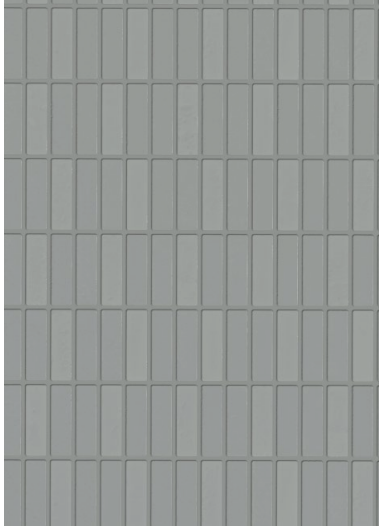

KERAMICKÁ
DLAŽBA



DŘEVĚNÁ
PODLAHA



KAMENNÁ DLAŽBA
EXTERIÉR

MATERIALITA



ENFILÁDA



KOUPELNA



POHLED Z PRŮJEZDU





EXTERIÉR