



MATOUŠ FUKSA BYTOVÝ DŮM ALEJ OSTRAVA!!!

ATBS ZS 2022/2023
ATELIÉR KOUCKÝ_LISECOVÁ

Ostravský brownfield Žofinka vstupuje pomalu do nové etapy, kdy se z průmyslové městské části stává prosperující rezidence, spojující Dolní Vítkovice a centrum Ostravy. Pod taktovkou urbanistického projektu zasazují návrh do rádivého činžovního domu lemujícího pěší promenádu. Projektem navazují na vizi snažící se vymanit Ostravu z puncu důlního průmyslového města a přeměnit na prosperující velkoměsto budoucnosti.

Parter desetipodlažní budovy má za úkol zajistit dostatek výlohové plochy pro dva obchody, stejně tak důstojný vstup do obytné budovy. Ve vyšších patrech stavby se střídají dva typy půdorysů, které zajišťují maximální velikostní rozsah skladby bytů. Destáté patro je odskočené, čímž vzniká prostor pro terasu která je dostupná jak pro veřejnost, tak je zde i soukromá část pro největší byt.


Fasádu lemují rastr balkonů a truhlíků pro zeleň, rozbírajících monotónost ulice. Okna jsou v zasunutých prolucích komunikujících v jednoduchém uspořádání s luxferovou stěnou u schodiště. Materialita fasády rozděluje budovu na dvě poloviny čímž ospravedlňuje její výškový odskok. Jinak se projekt nesnaží nikterak vybočovat a vymezovat od zbytku promenády.




Půdorys sudých podlaží,
M 1:100



Půdorys lichých podlaží,
M 1:100

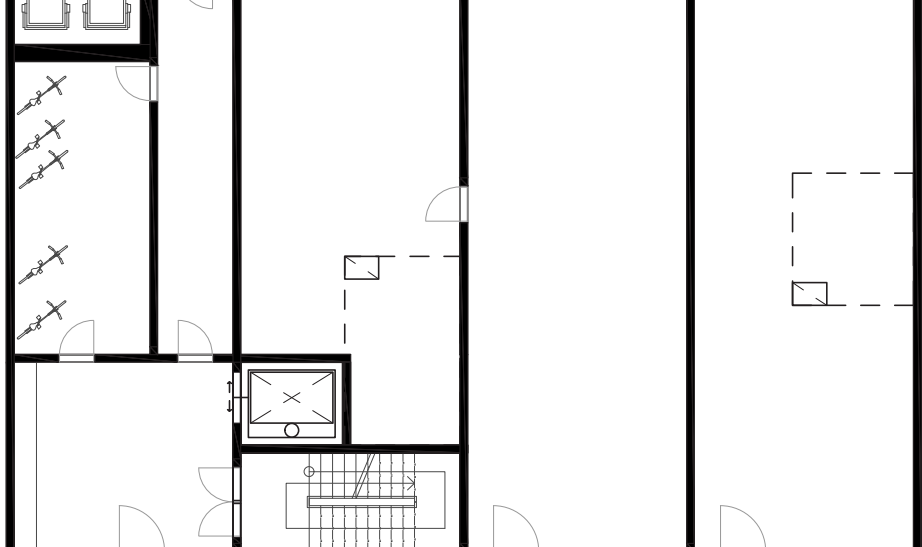


Půdorys 1NP,
M 1:200

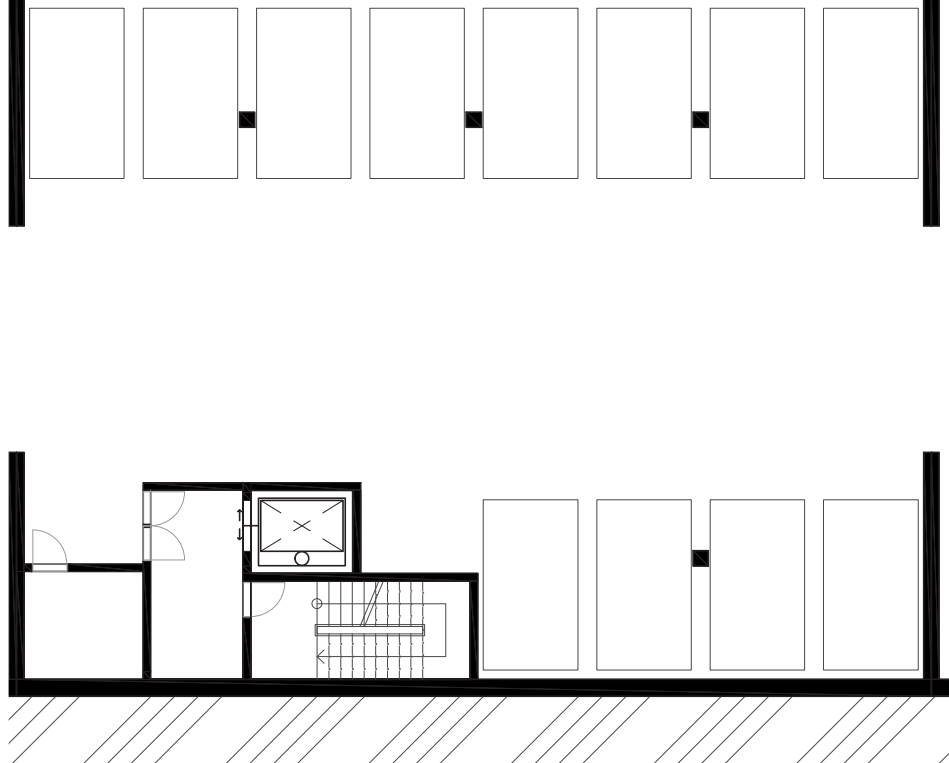


Půdorys 1PP,
M 1:200



Půdorys 10NP,
M 1:200

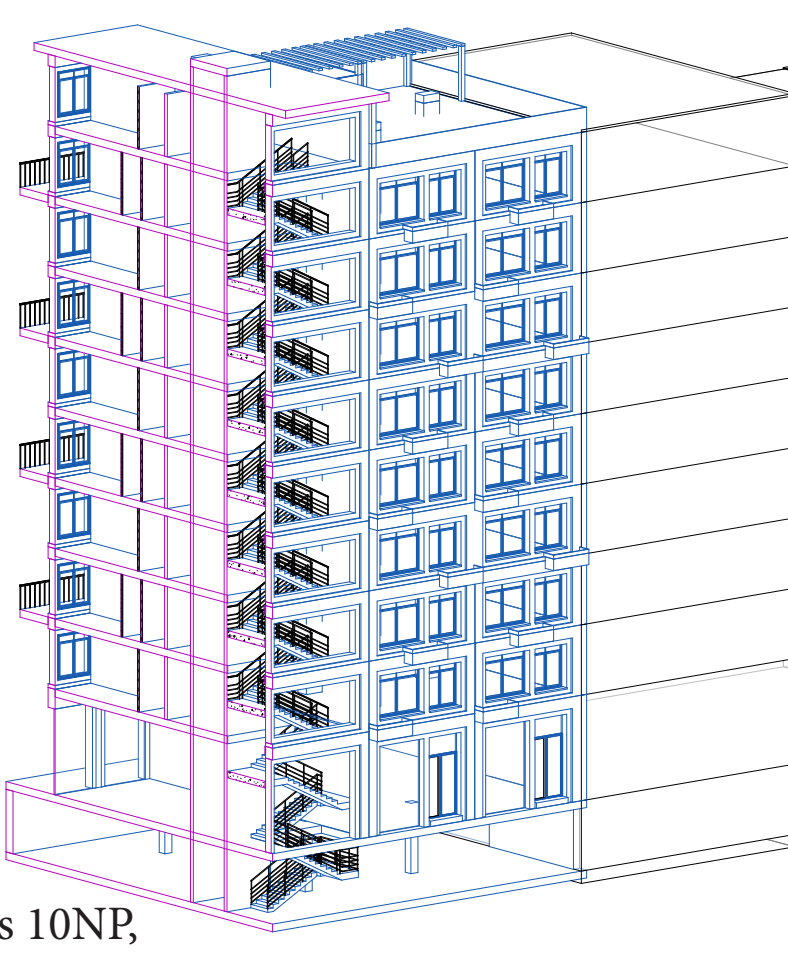

Půdorys 10NP,
M 1:200

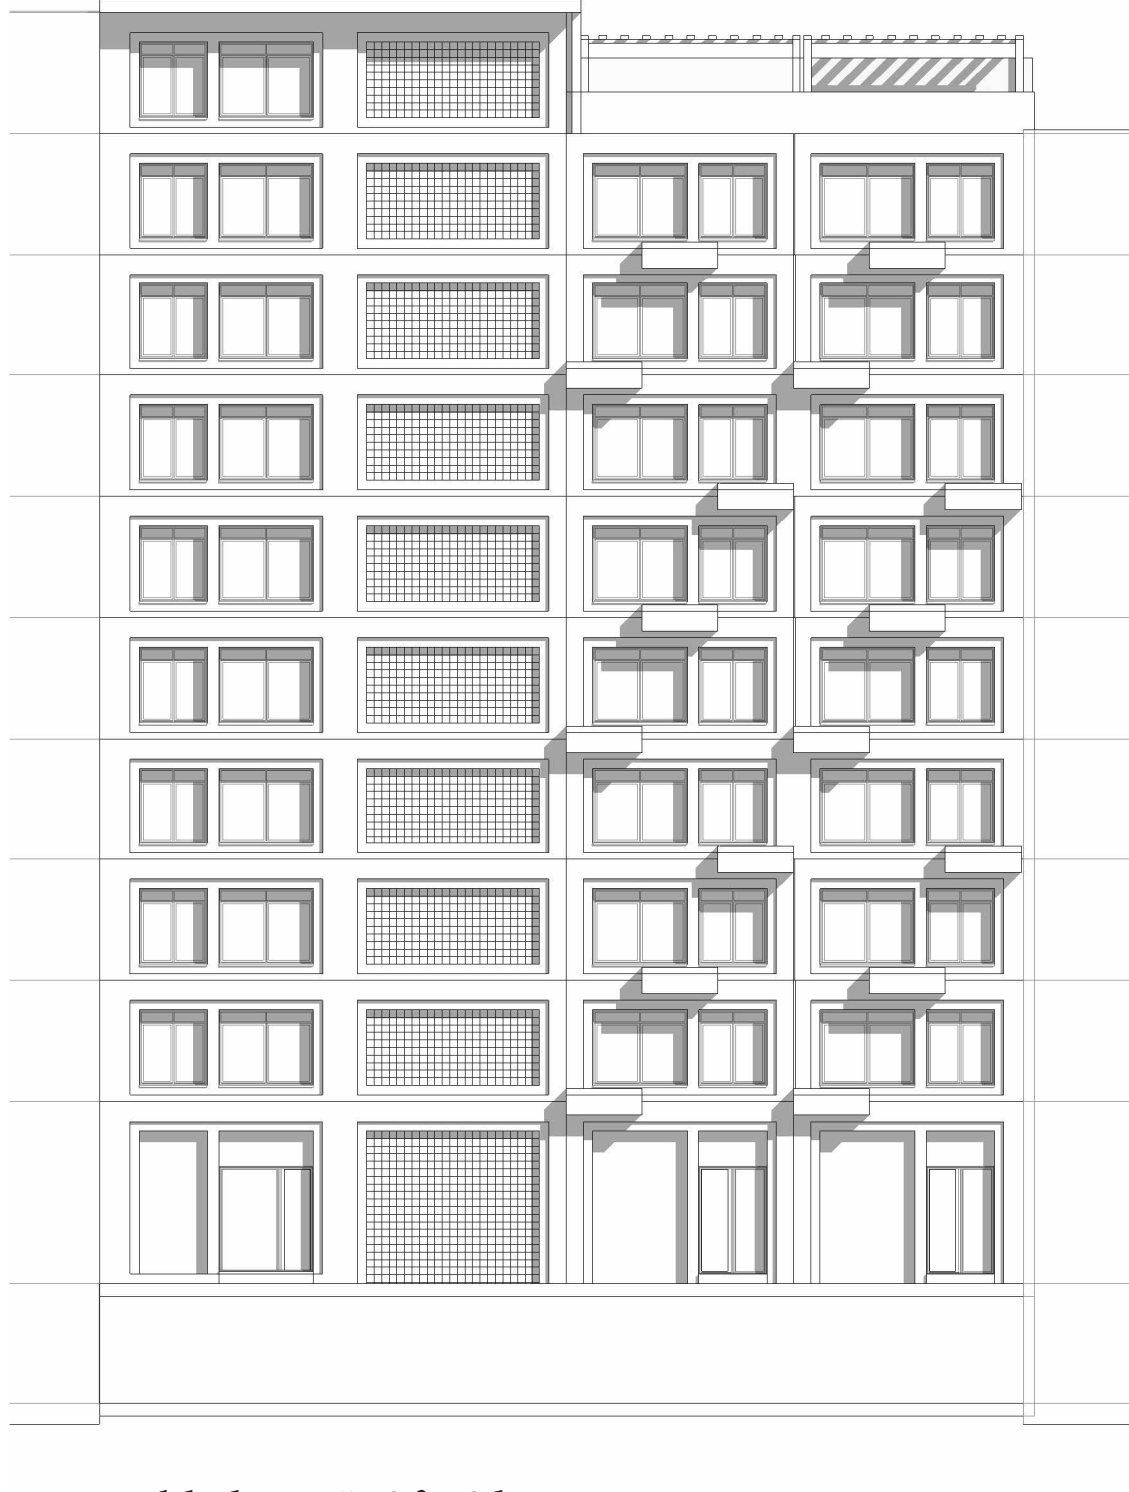

Pohled na jižní fasádu,
M 1:200



Pohled na severní fasádu,
M 1:200