



IVANA GAJDOŠOVÁ


BYTOVÝ DŮM OSTRAVA!!!

ATBS ZS 2022/2023
ATELIÉR KOUCKÝ_LISECOVÁ


Návrh číniaku spadá do nového urbanistického plánu, ktorý spája centrum Ostravy s Karolinou a Dolnou oblasťou Vítkovice. Výškový objekt tvorí celkovo 18 podlaží. Disponuje podzemnou garážou a vyhradeným parkovacím miestom pre jednotlivé byty. Na to nadväzuje parter, kde sa nachádza komunitné centrum. Jadro tvorené srdce fasády umožňuje bytom orientáciu

na všetky svetové strany. Samotný návrh fasády vďaka orientácii pôsobí otvorene a dostáva svetlo do jednotlivých priestorov bytu. Veľkou výhodou je zjednotený balkón, chránený zábradlím, ktorý je bytovo oddelený priečkami a tvorí priestor umožňujúci výhľad na okolité prostredie. Prístup na balkón majú všetky priestory priľiehajúce k fasáde. Zelená strešná terasa slúži



ako relaxačné miesto. Nachádza sa tam samostatná kuchynka s grilom pre príležitostné akcie dostupné pre všetkých obyvateľov objektu. Biela fasáda s kombináciou mrazivých panelov, zdobí fasádu systematicky a celkový estetický vzhľad objektu prináša netradičný, neutrálny dojem, ktorý je príjemne moderný a nadčasový.

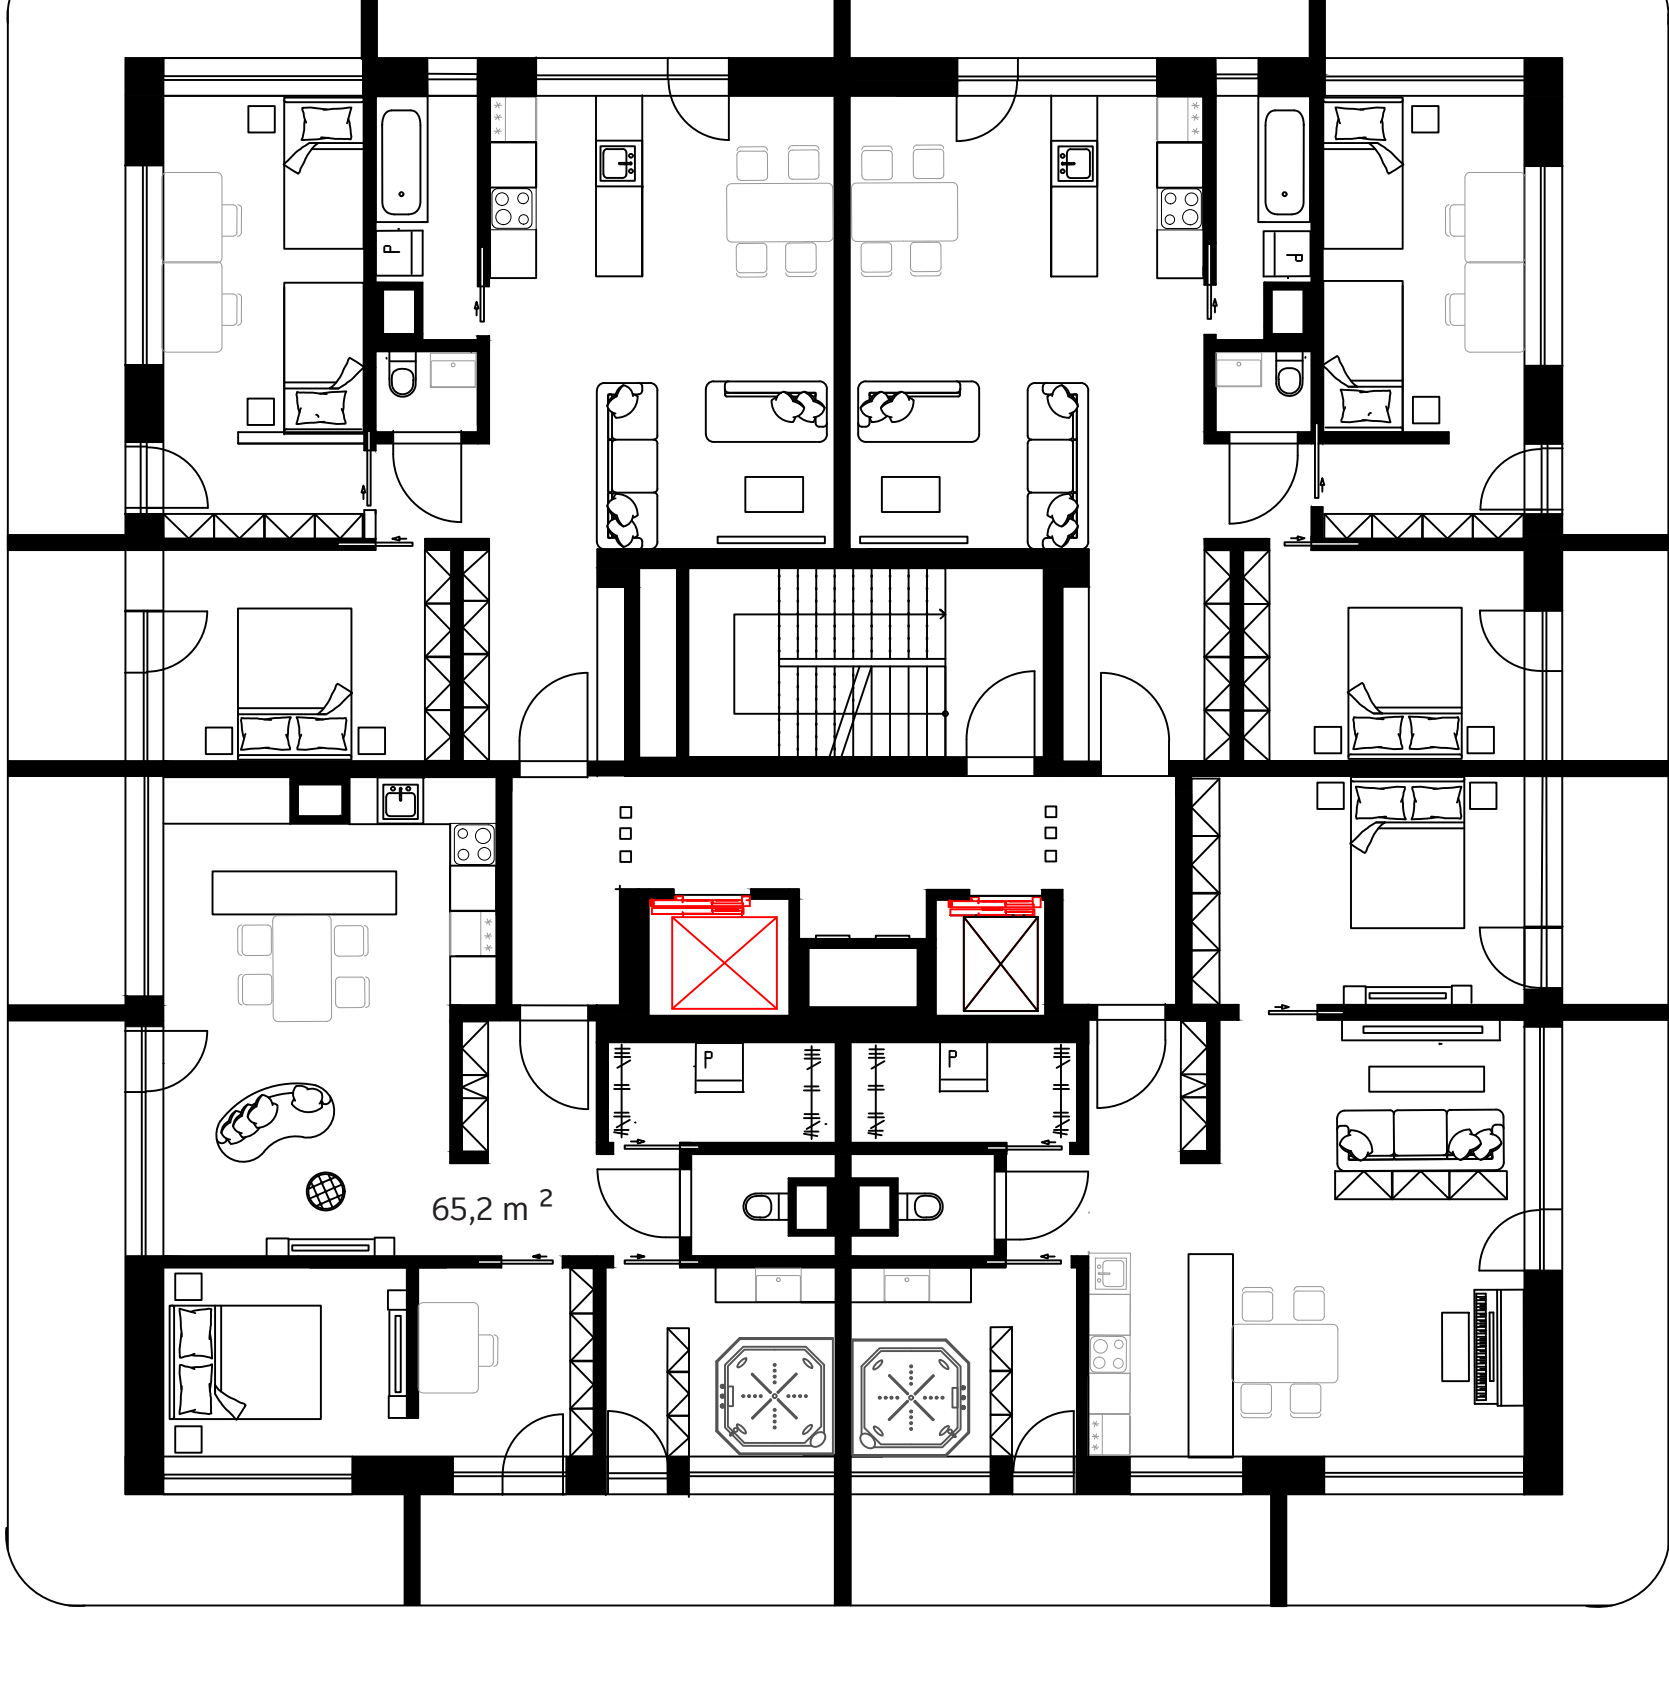



9 NP
M 1:100

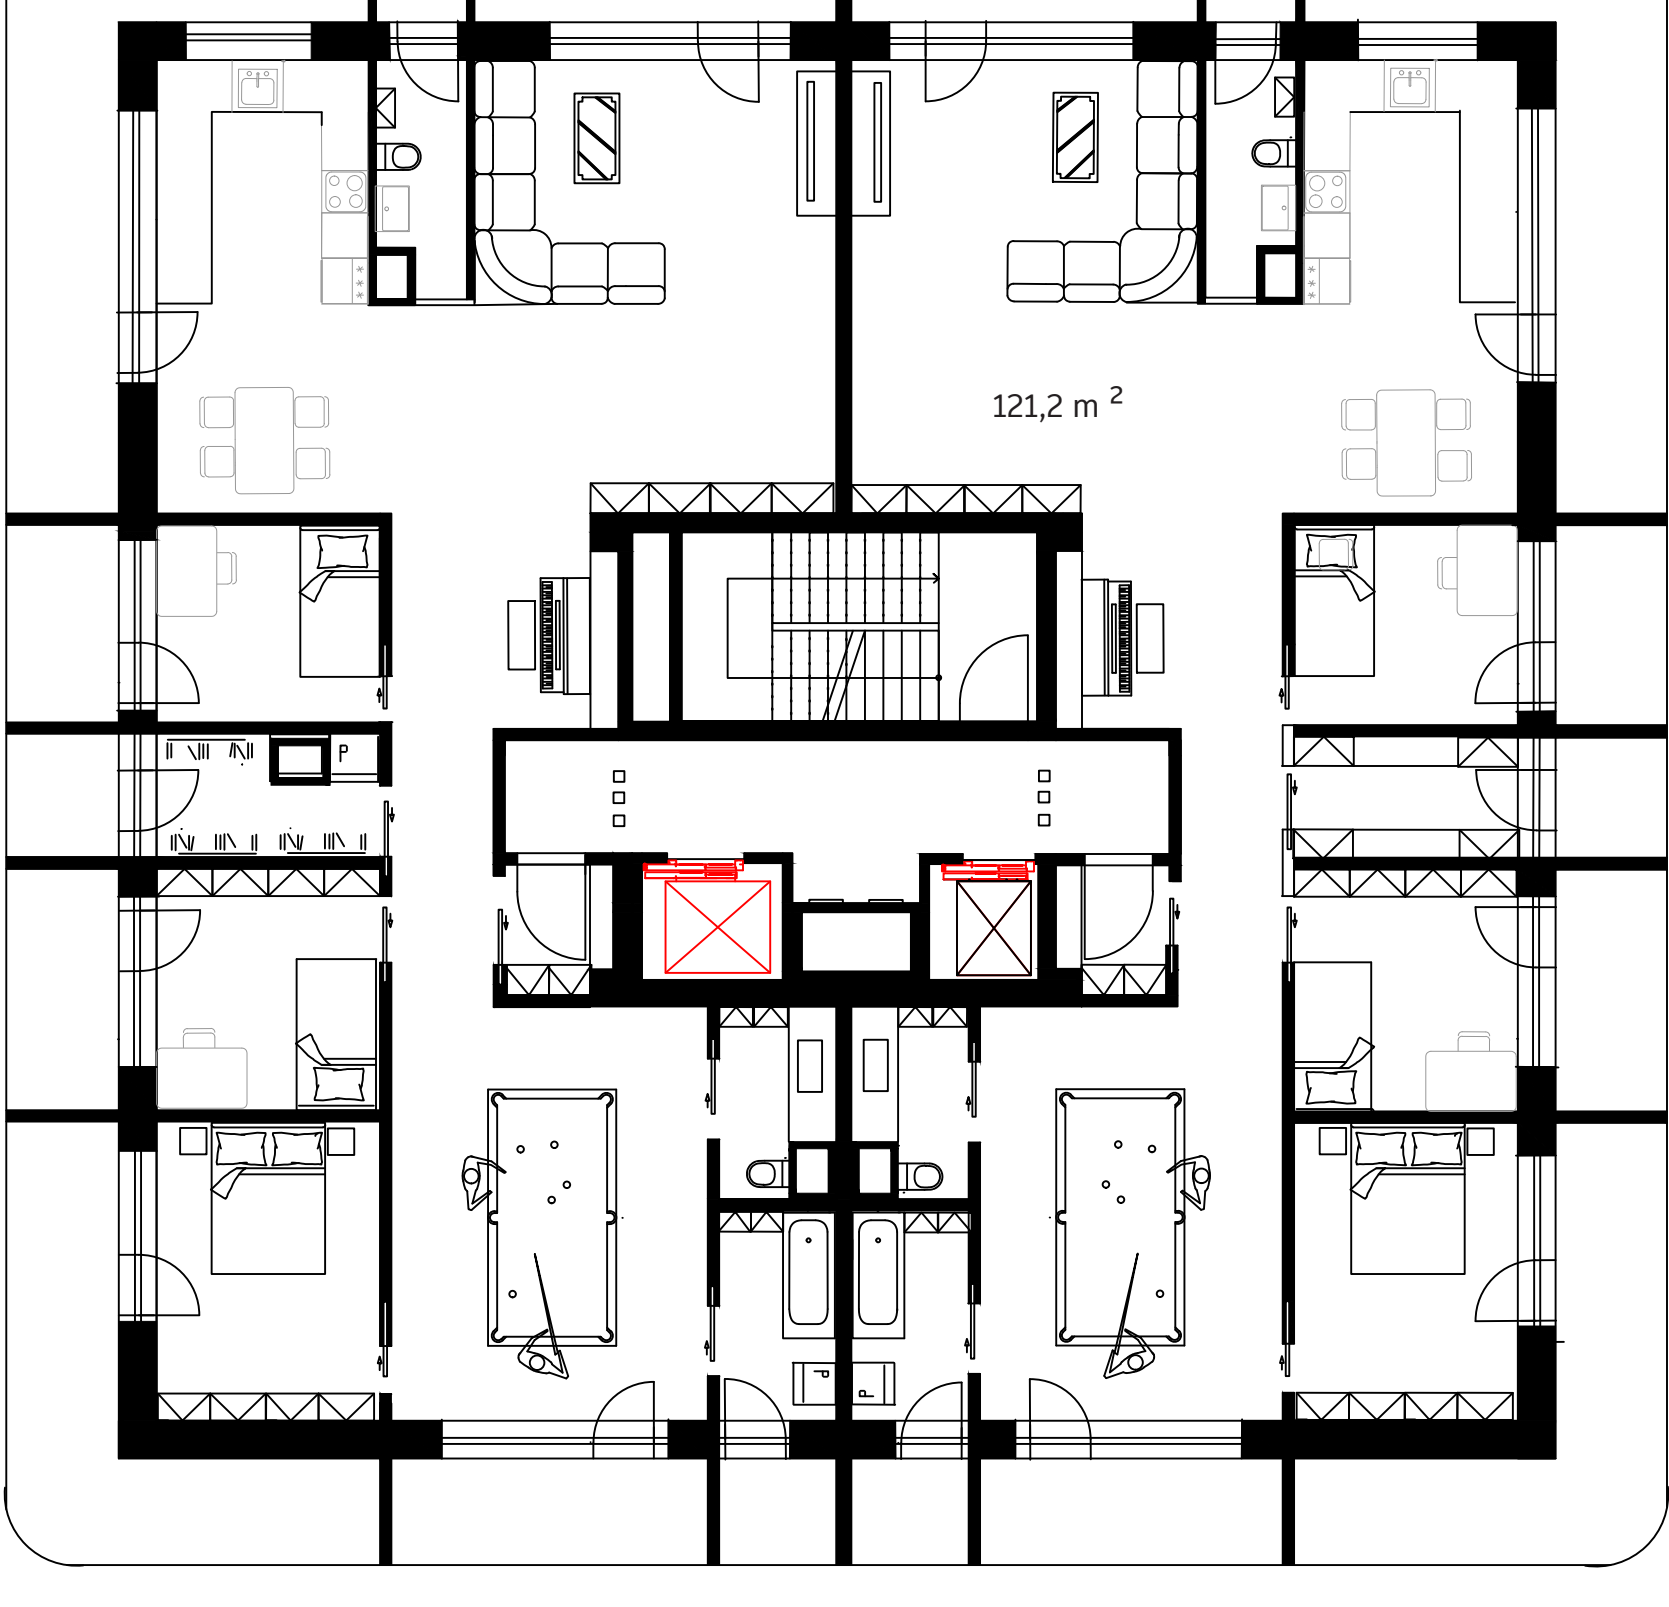



17 NP
M 1:100

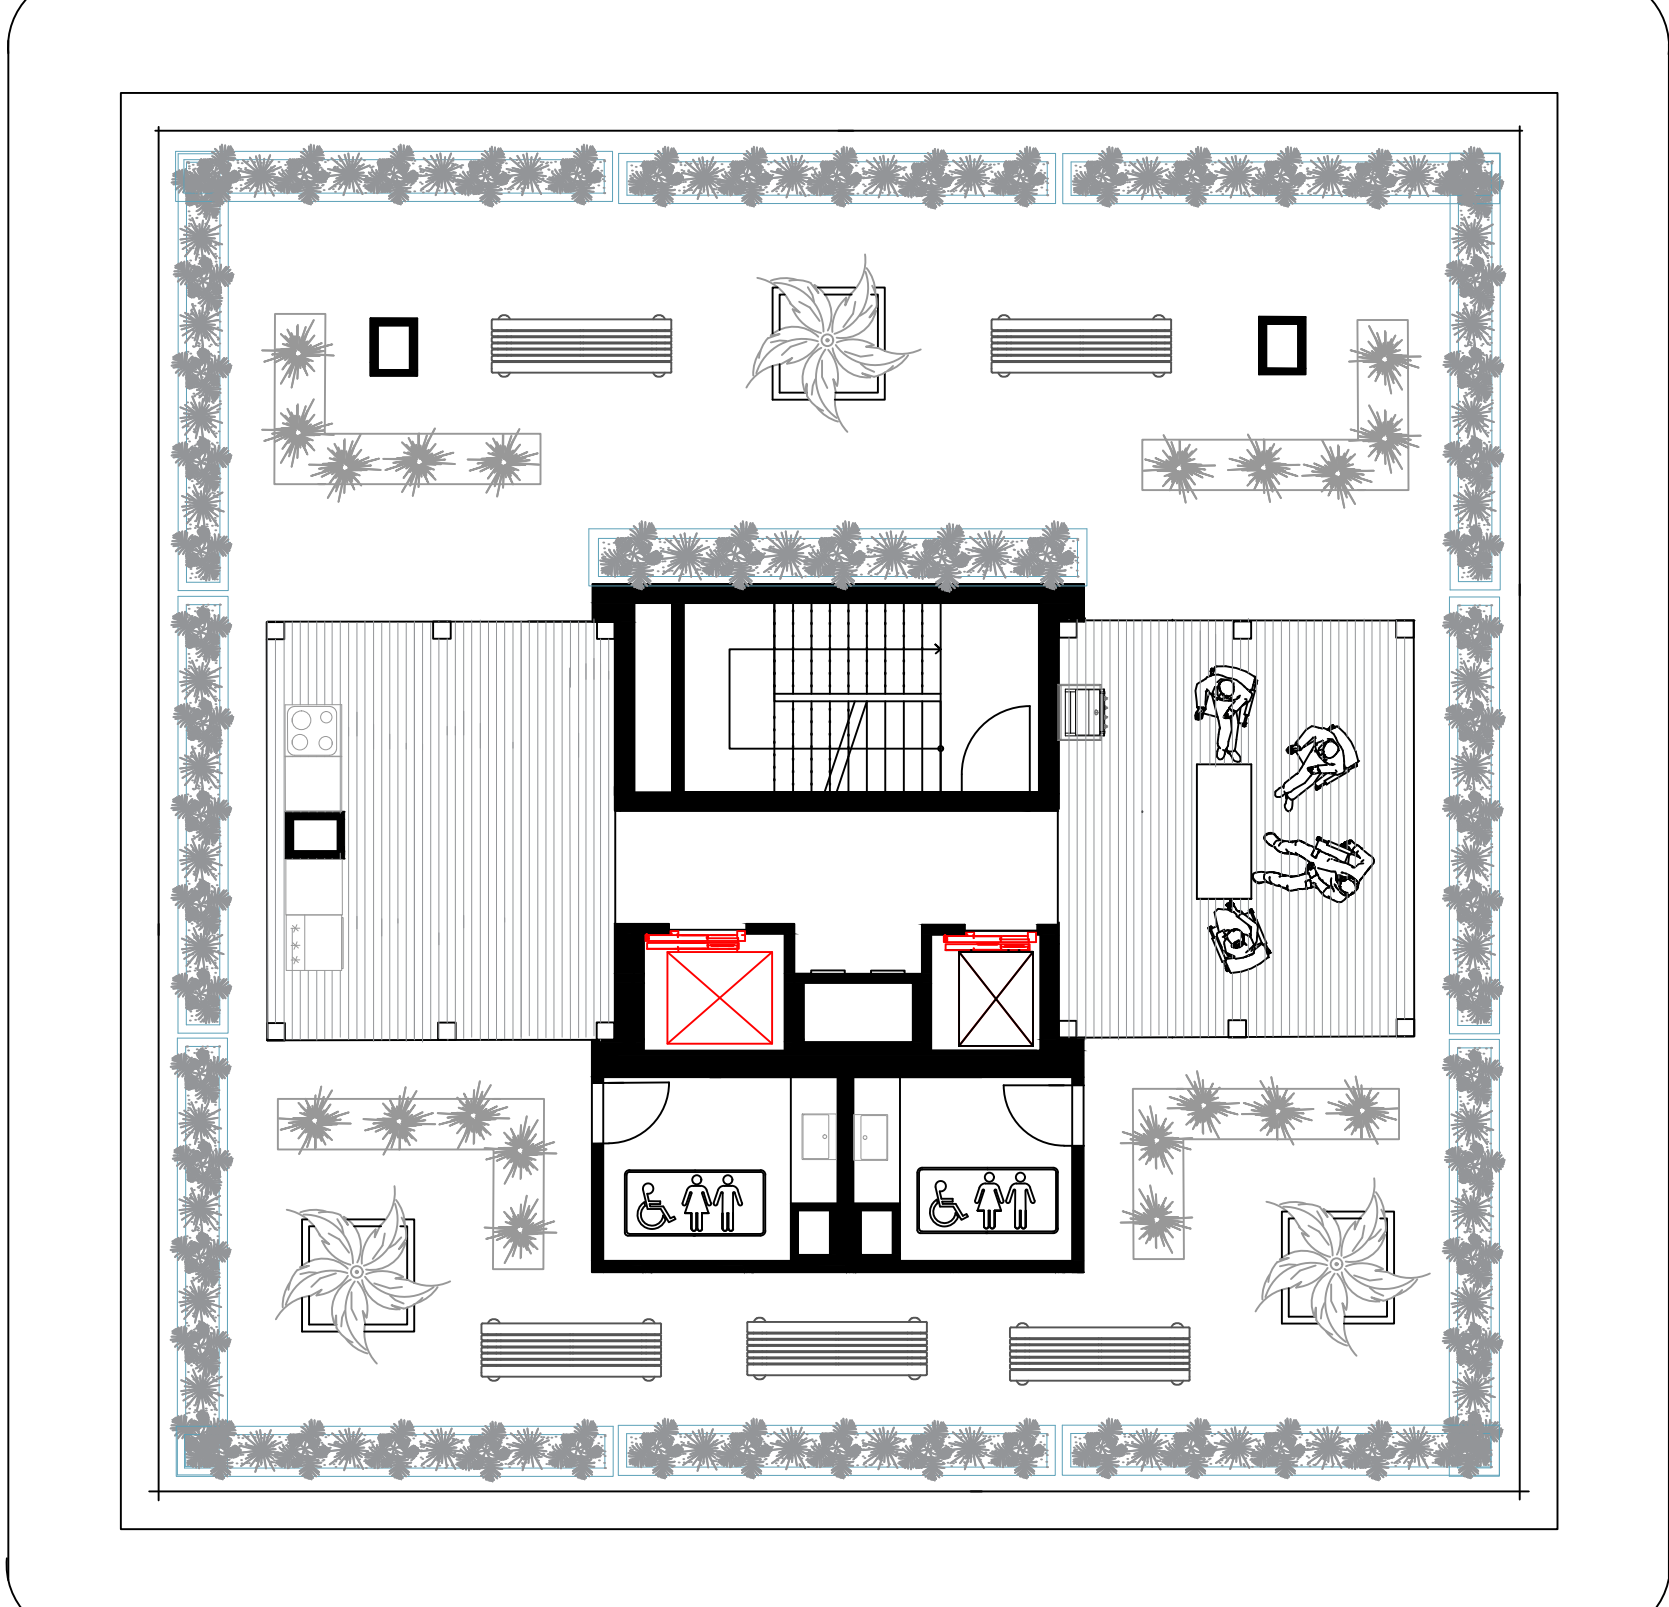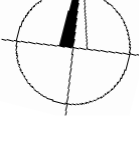



STRECHA
M 1:100

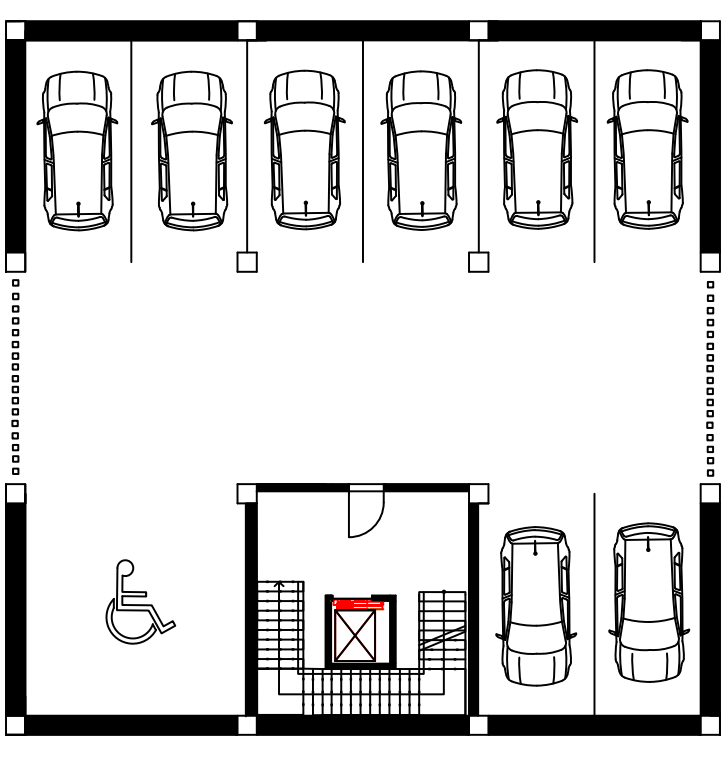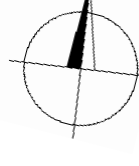


PARKOVIŠKO
M 1:200

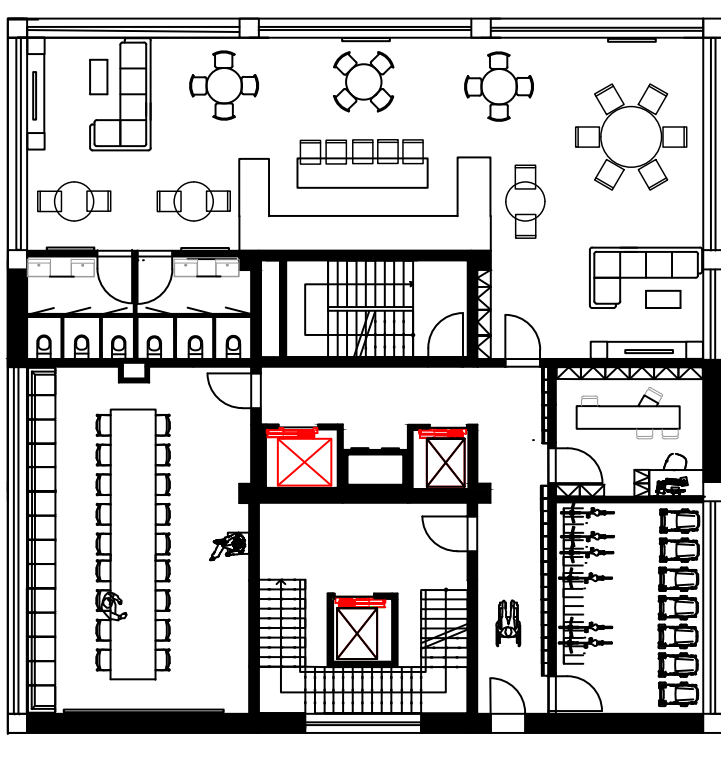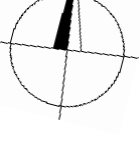

PARTER
M 1:200

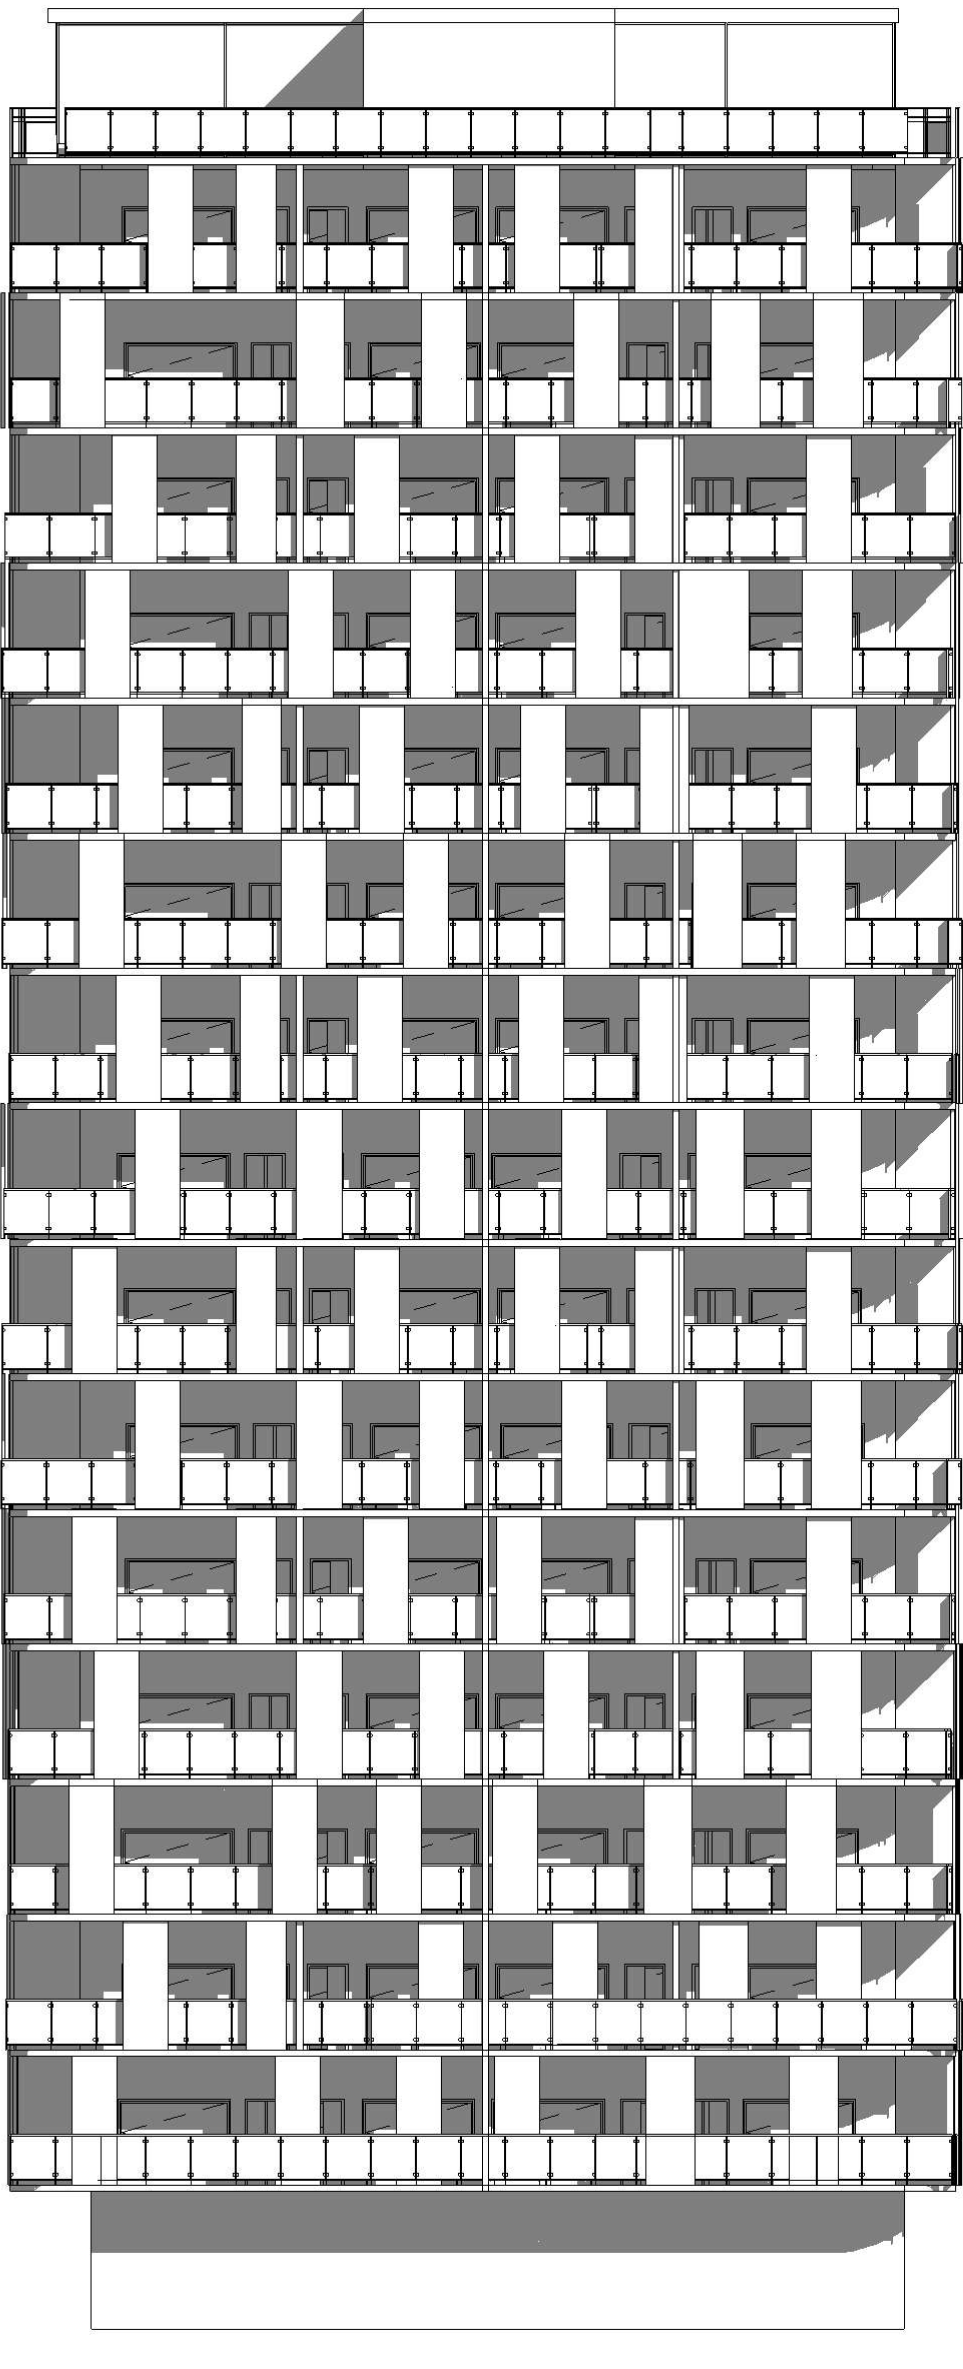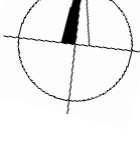

JIŽNÍ POHLED
M 1:200

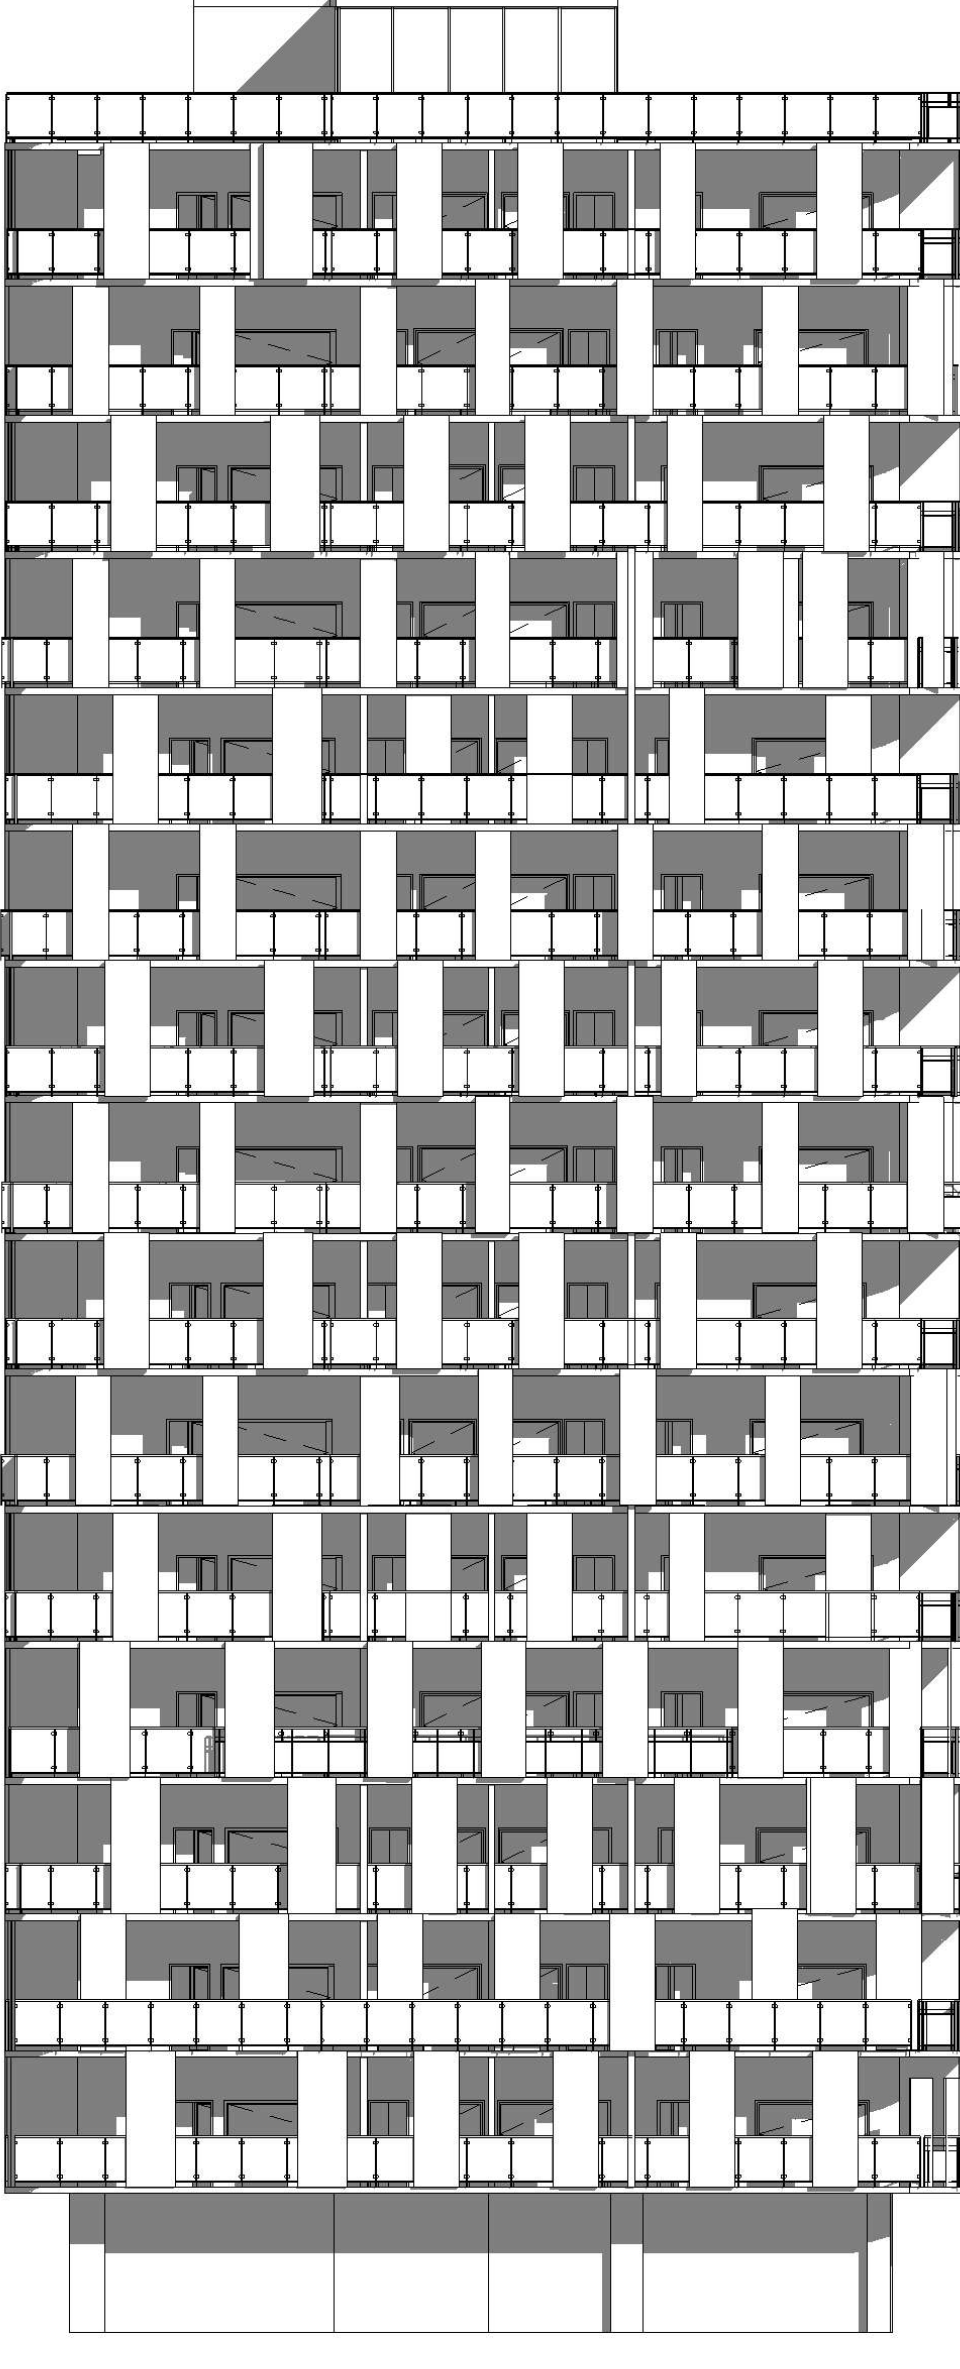

VÝCHODNÍ POHLED
M 1:200