




JANA GALLISTLOVÁ, II. ROČNÍK MAG.
LS 2022, ATV

MOST PRO ZVÍŘETICE


FAKULTA ARCHITEKTURY ČVUT, PRAHA
ATELIÉR GIRSA, ÚSTAV PAMÁTKOVÉ PÉČE

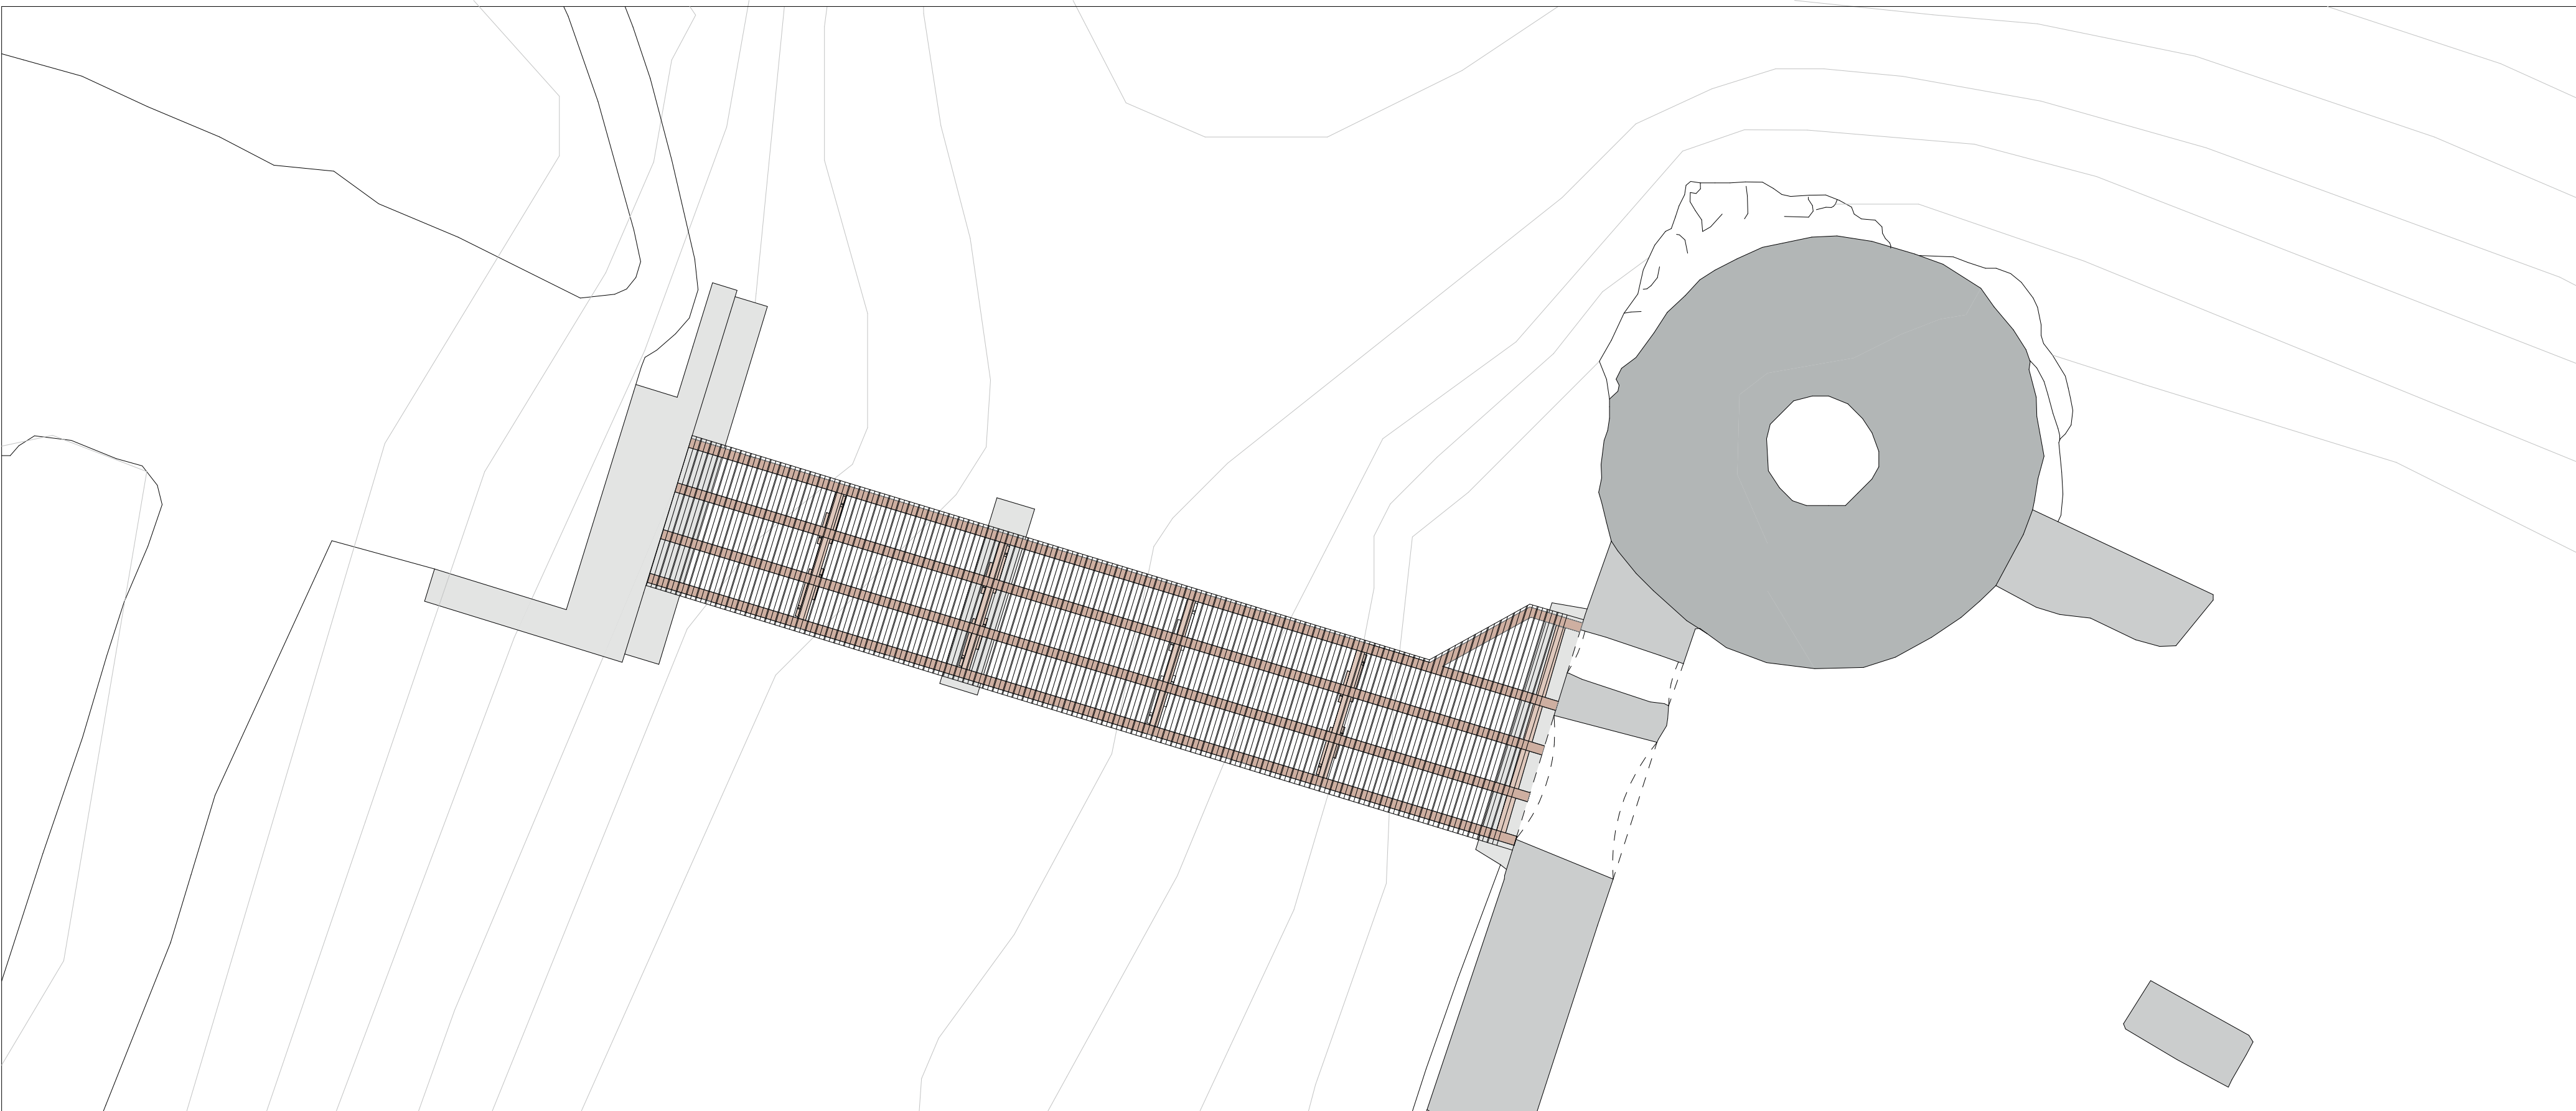


PŮDRYS

Zvířetice, původně hrad ze 14. století, byl v 16. století rozšířen a přestavěn na renesanční zámek. Zámek na konci 17. století vyhořel. Po druhém požáru o 30 let později už jeho následky nebyly odstaněny a zámek přestal být obyvatelný. V současnosti je objekt zříceninou. Jsou patrné zásahy z minulého století i opravy klubem turistů.



Na místo navrhují nový, řemeslně zpracovaný dřevěný most, který doplňuje zříceninu hradu. Nesnaží se o výrazný zásah, spíše o liché splnění. Návrh počítá s použitím tvrdého, dlužového, řemeslně opracovaného dřeva. Konstrukce vychází z historické konstrukce vysokého lešení.

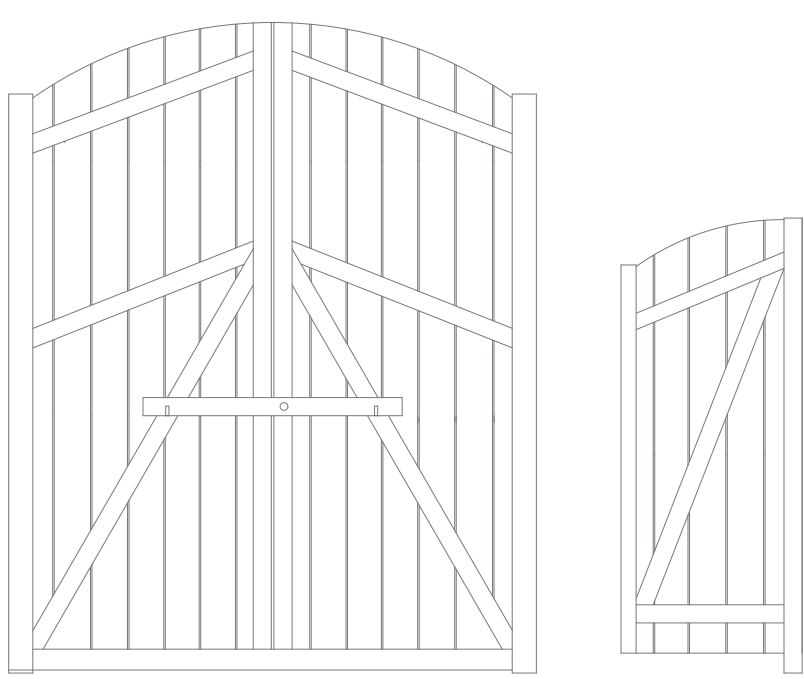


VRATA RÁM

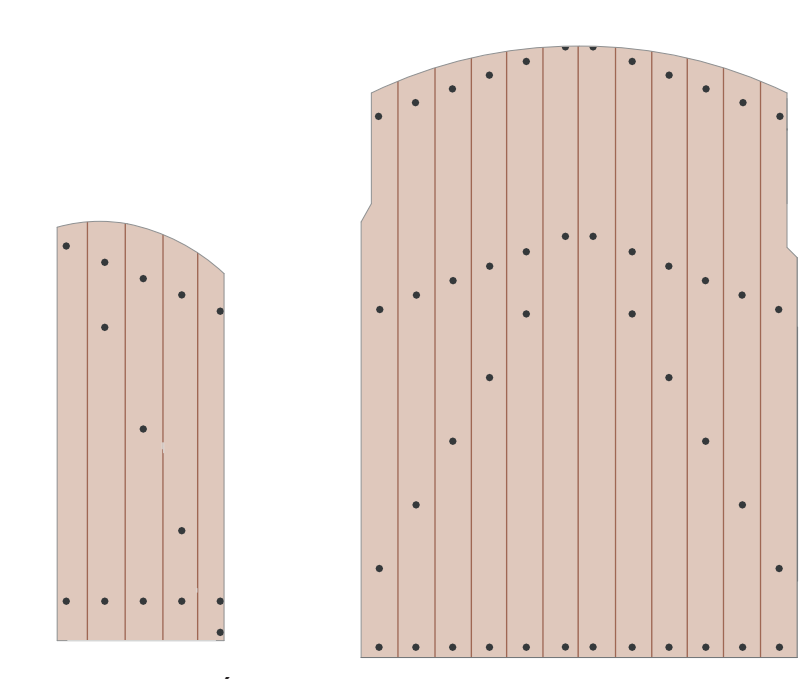


VRATA POBITÍ

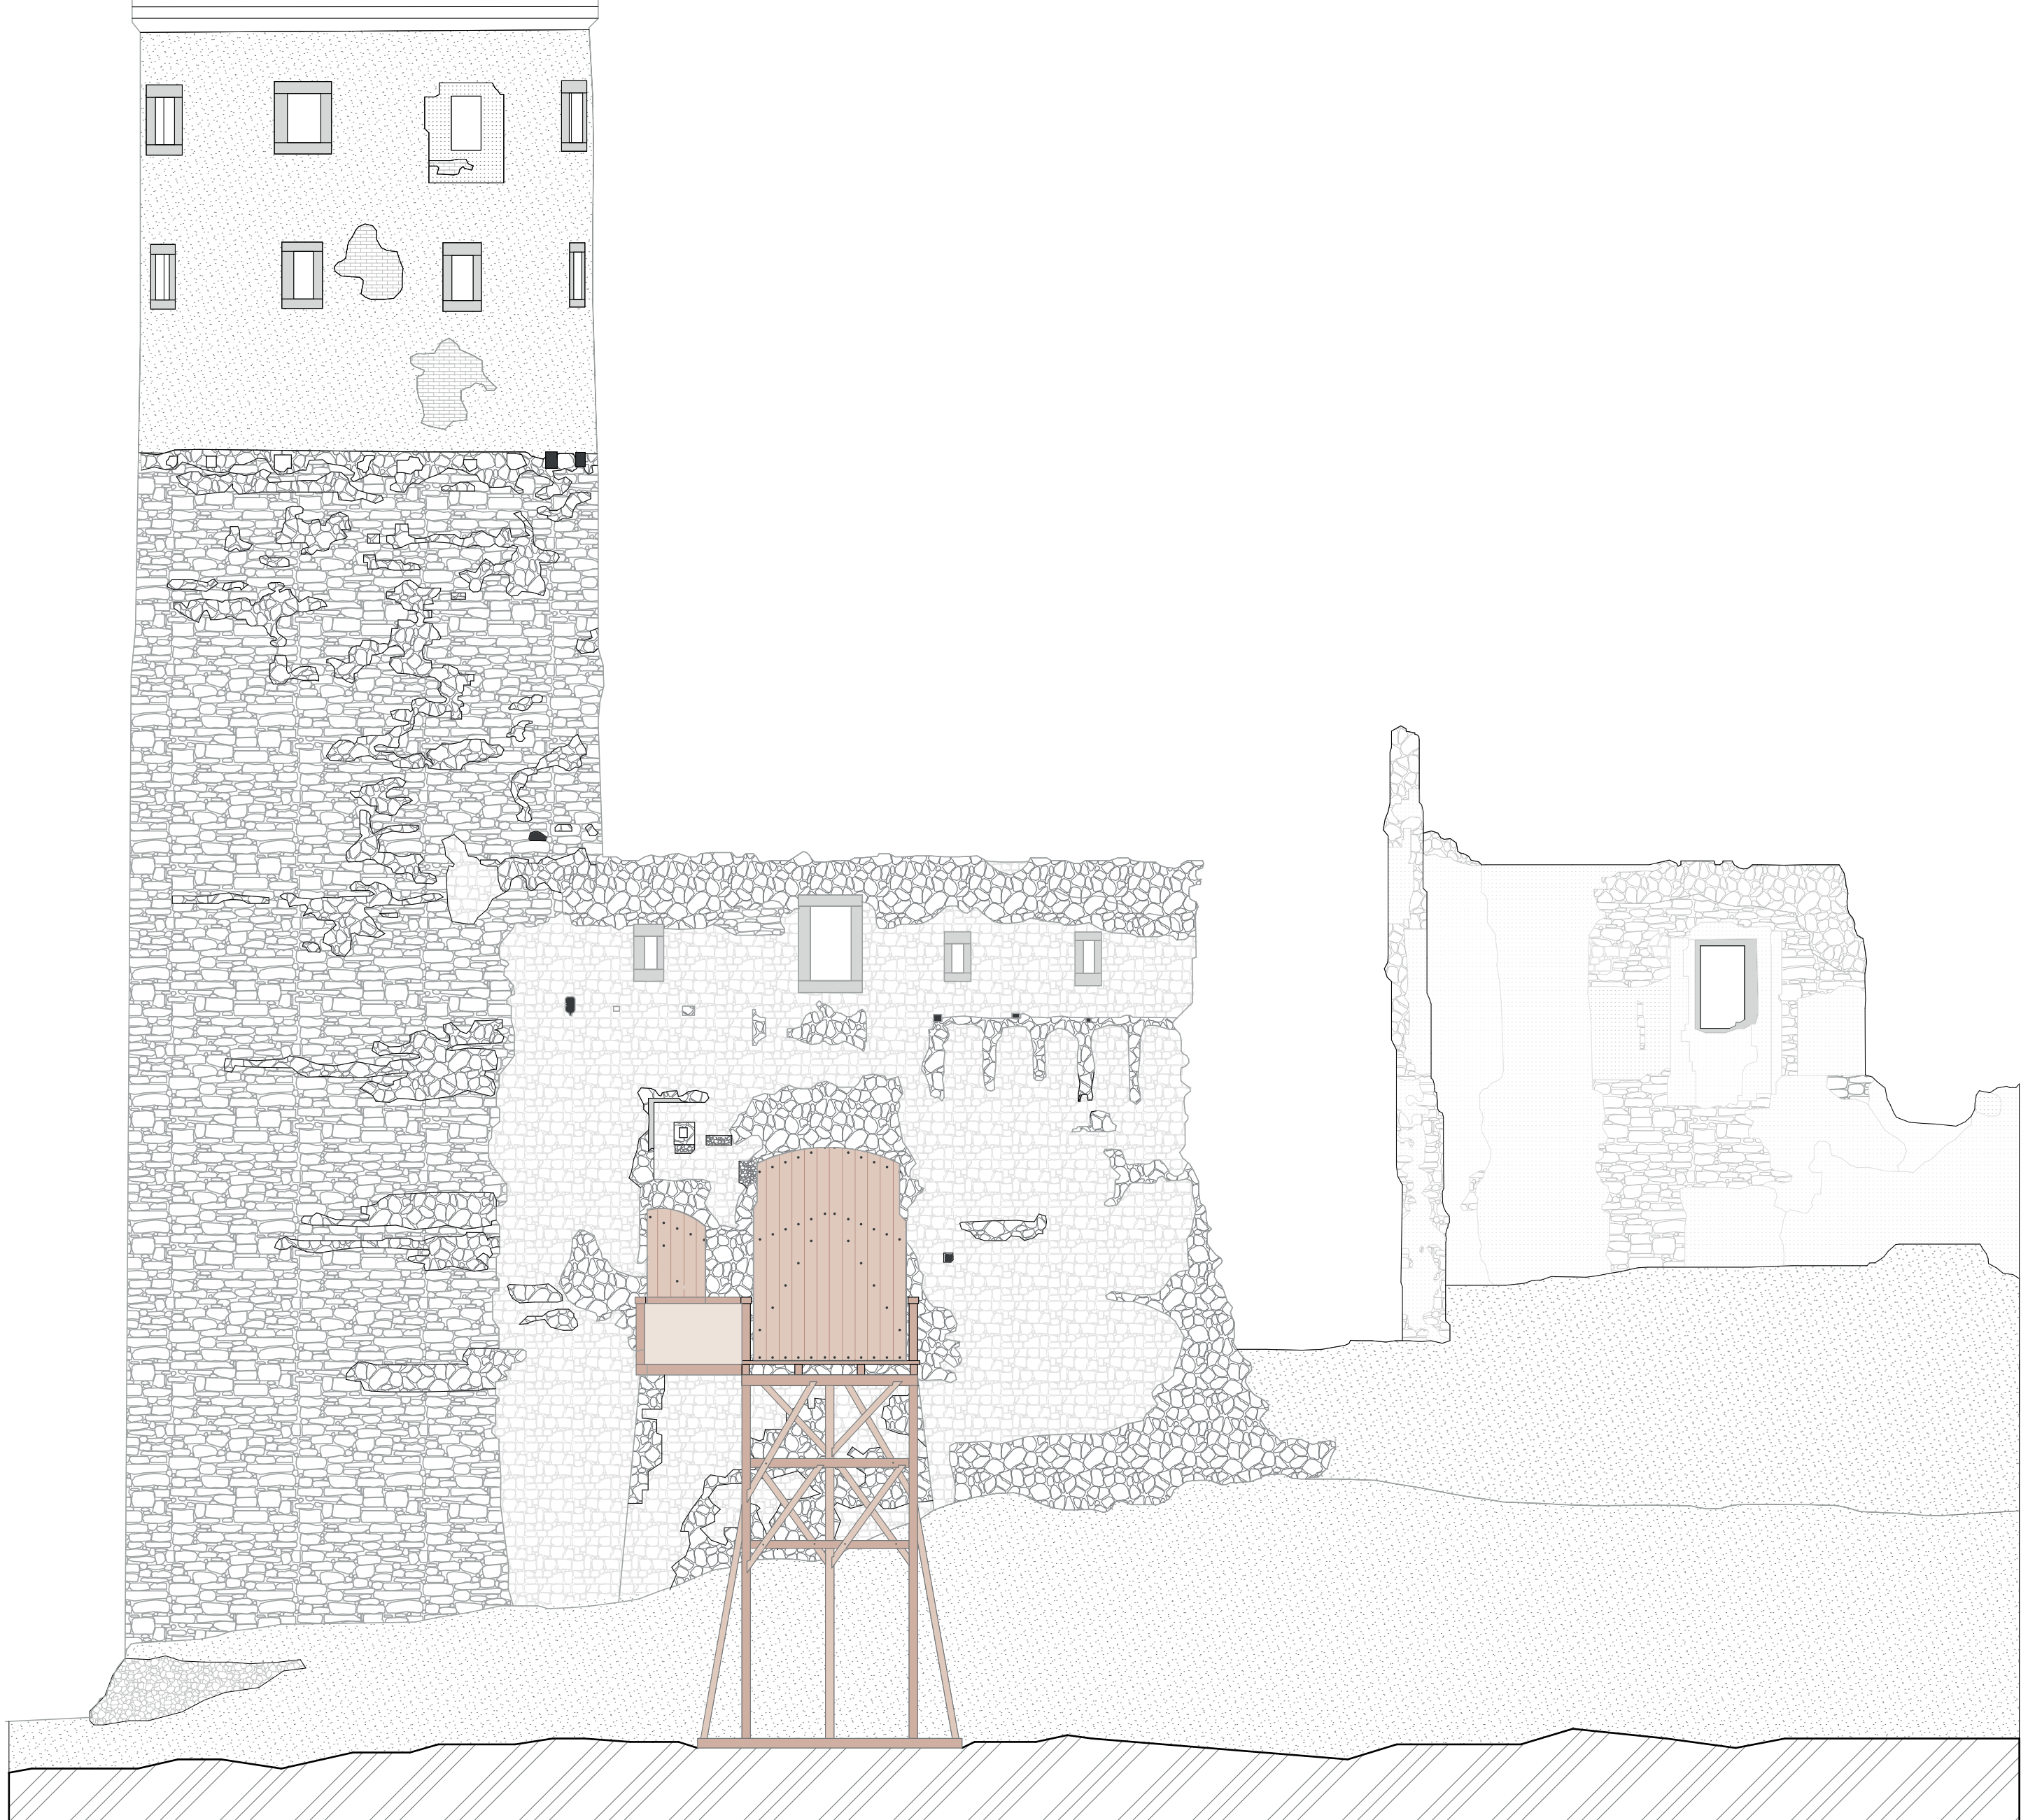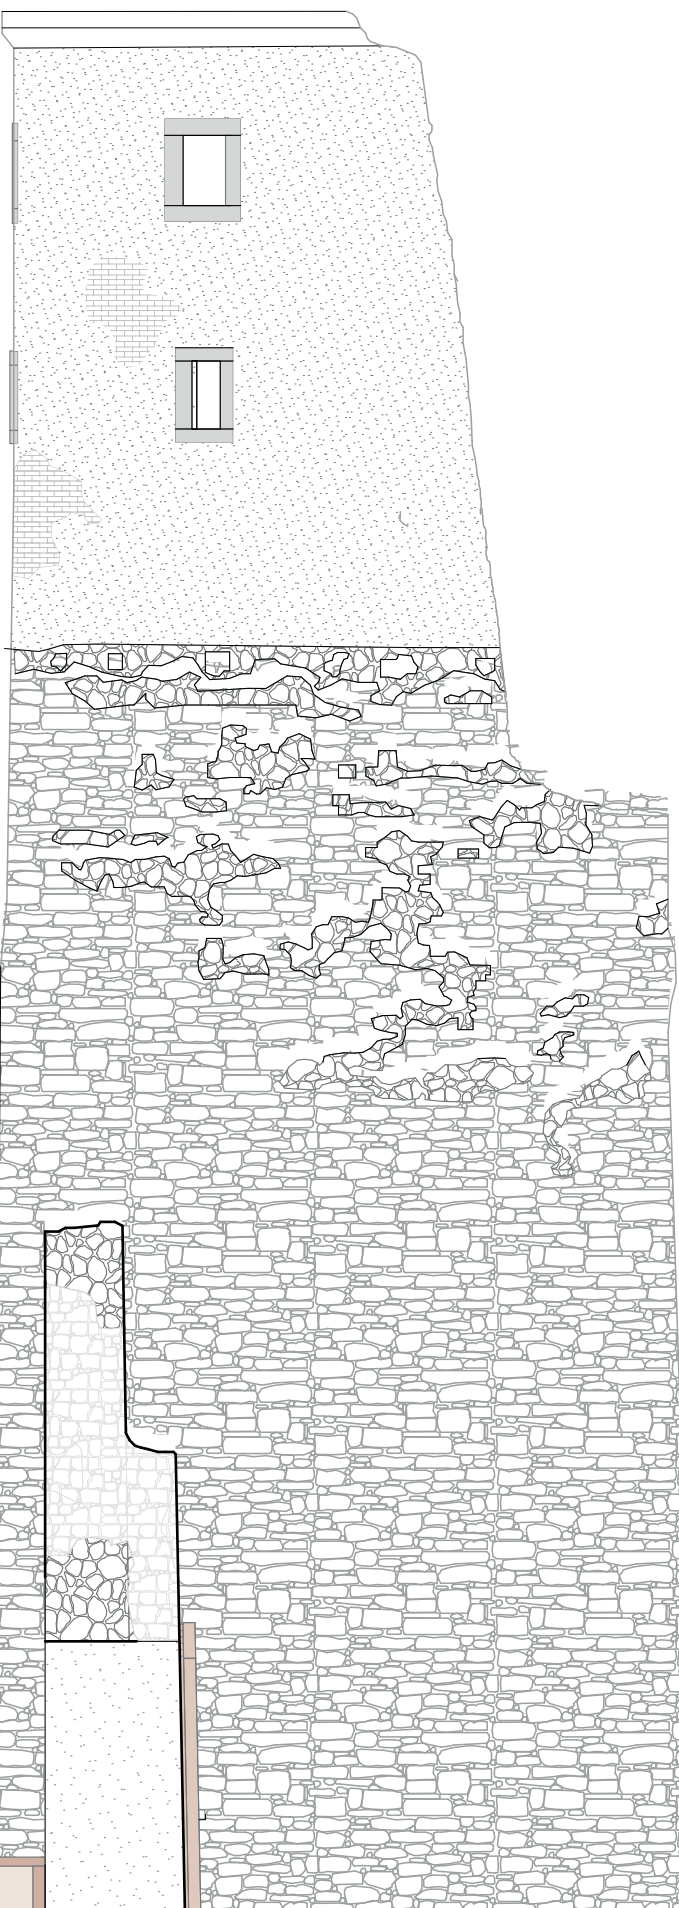


POHLED PŘÍČNÝ

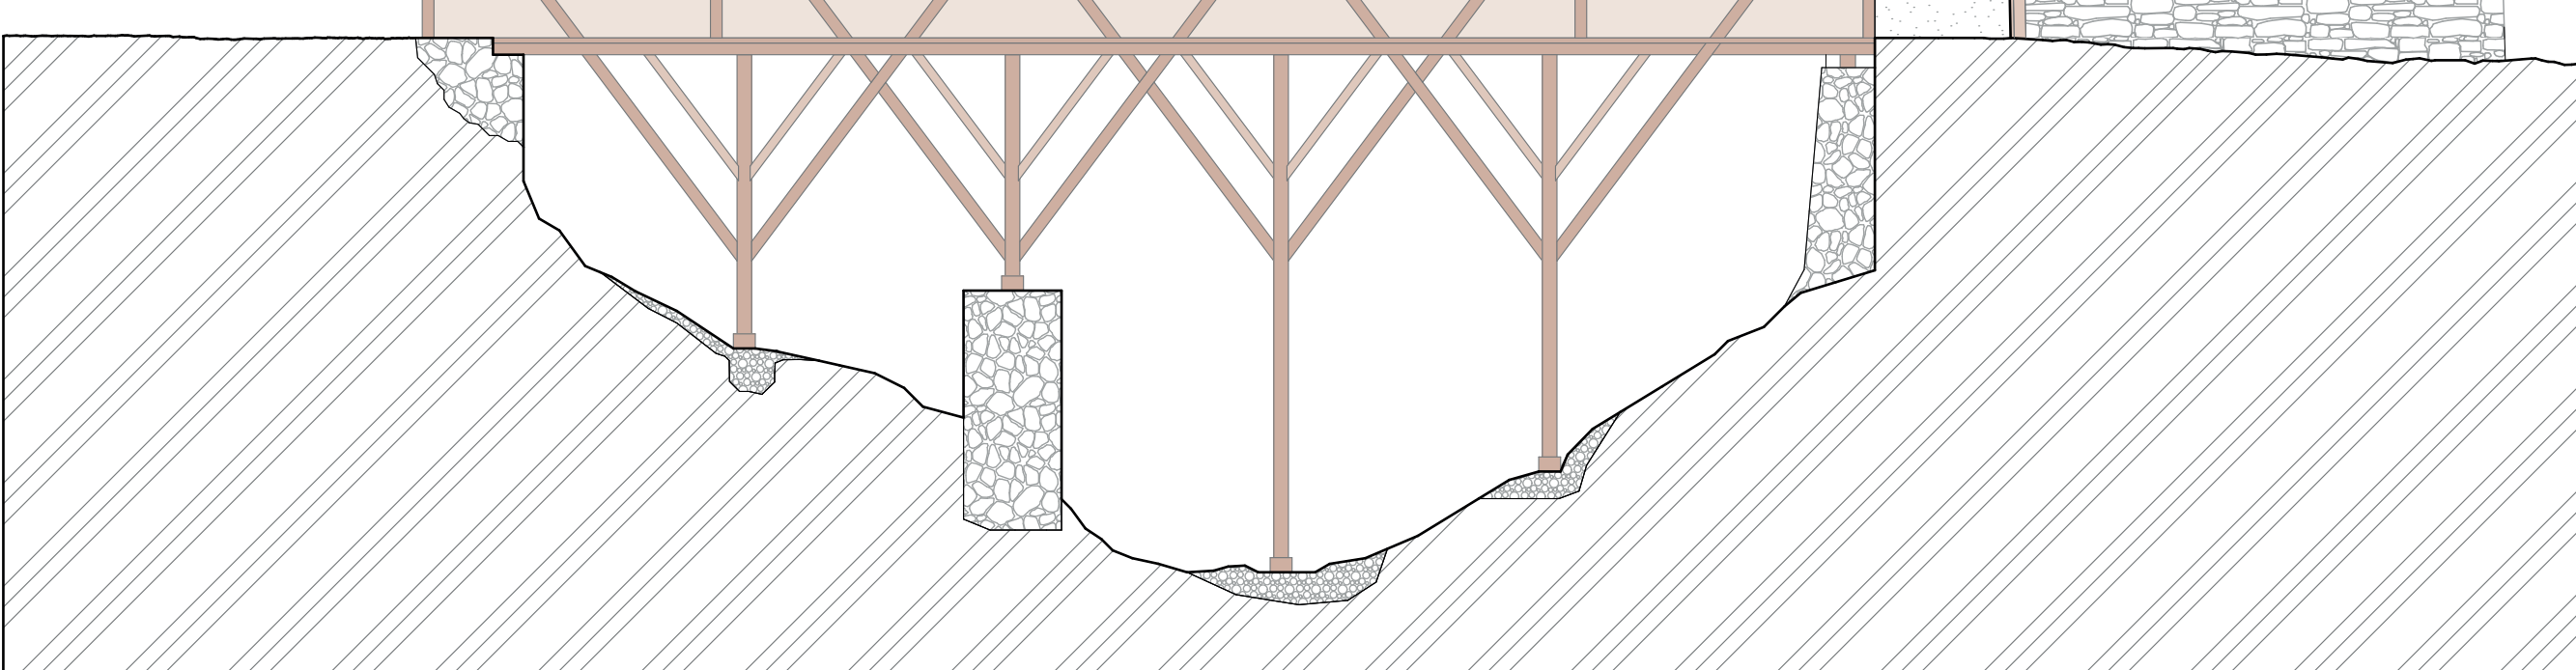

POHLED PODÉLNÝ

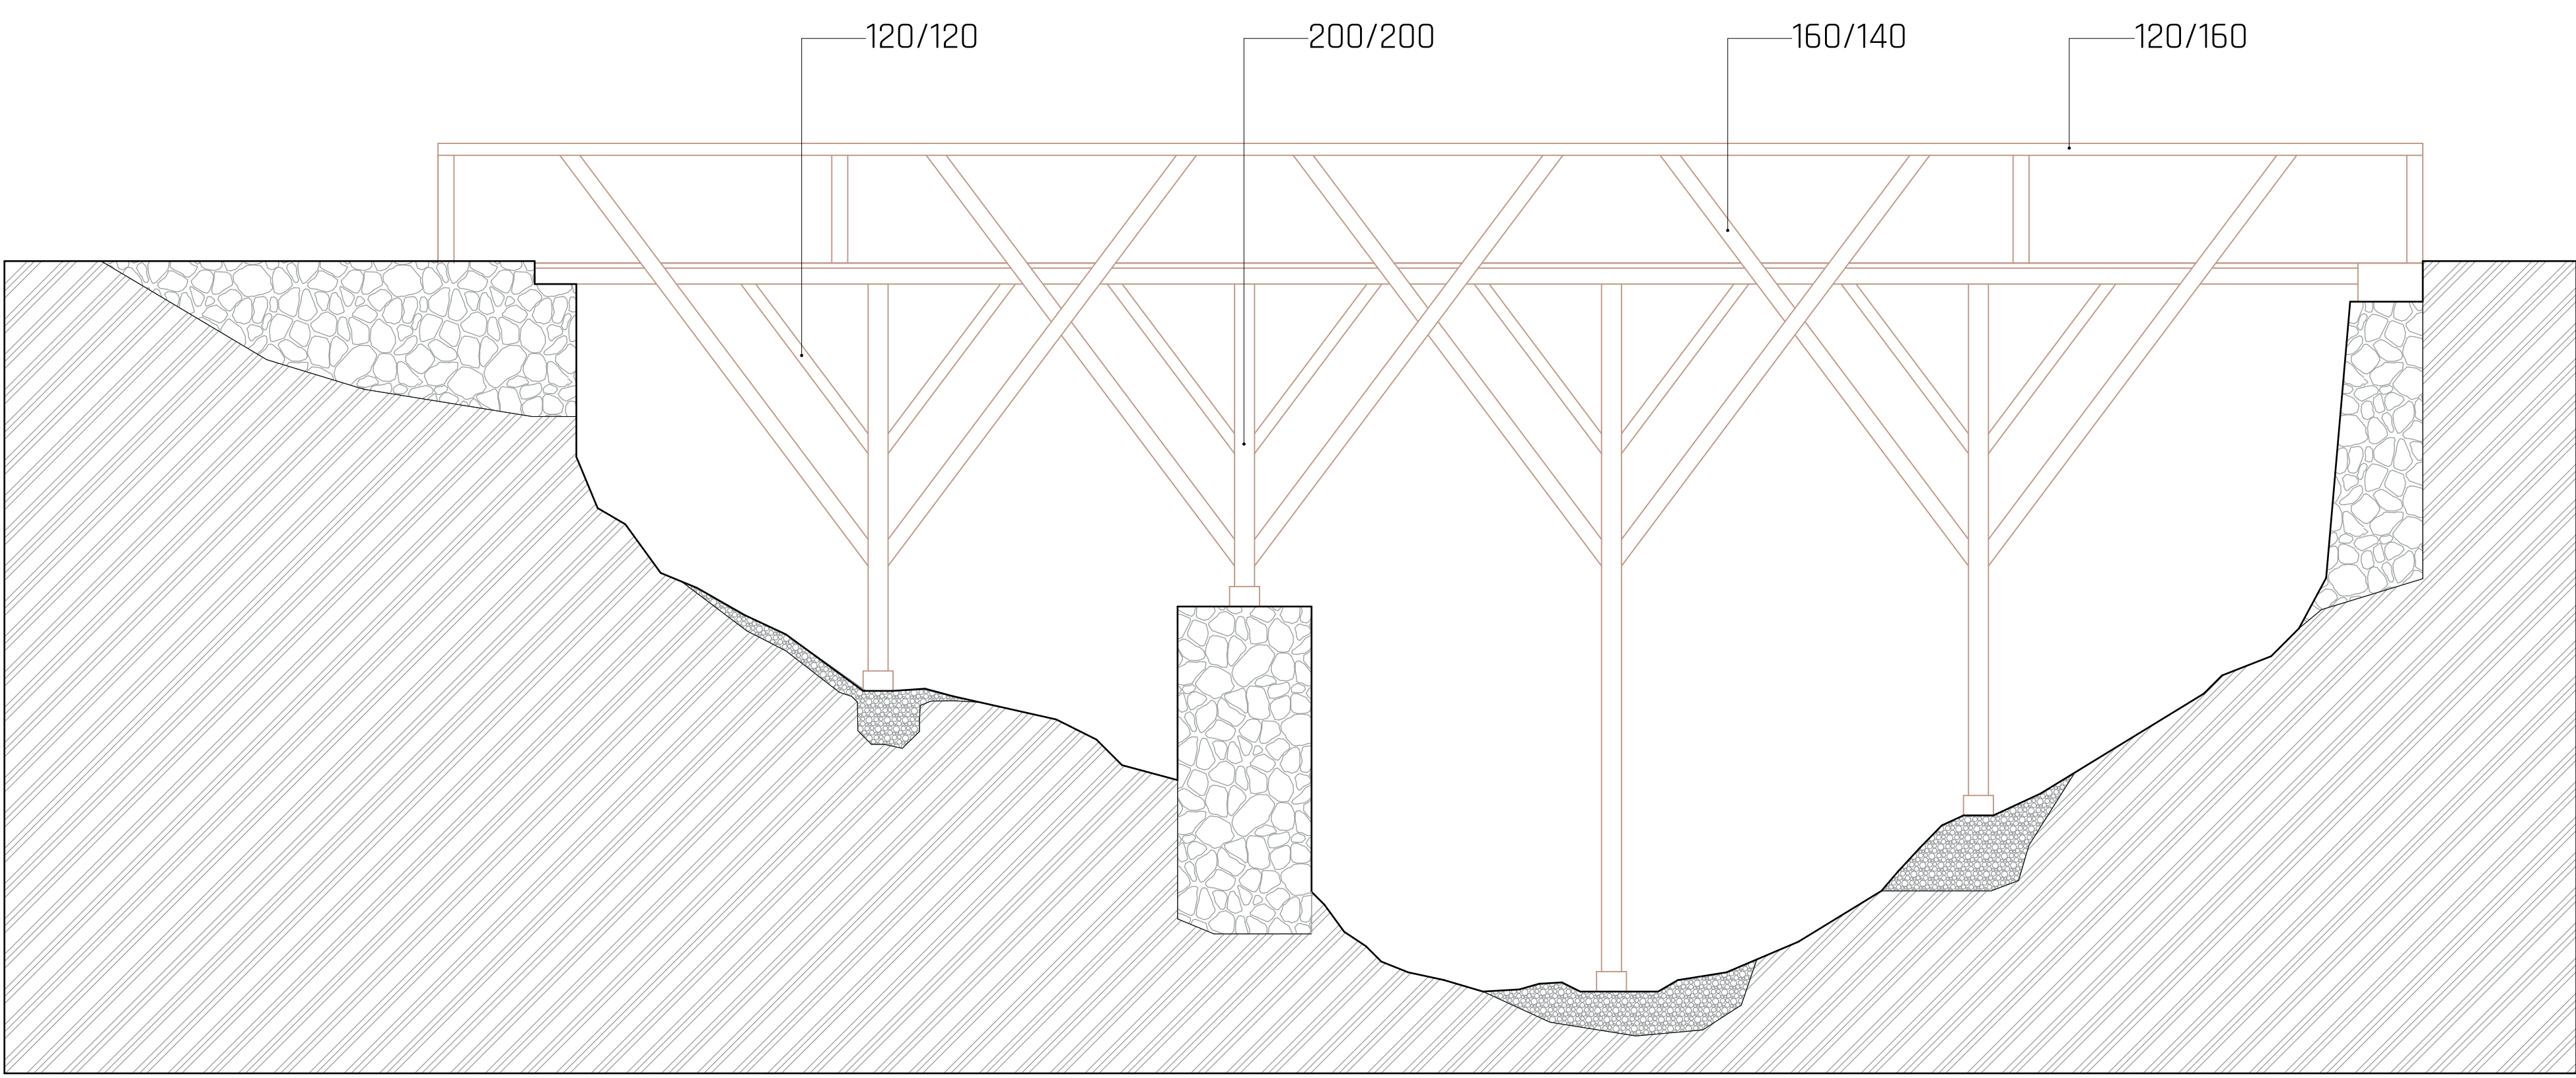

REZ PODÉLNÝ

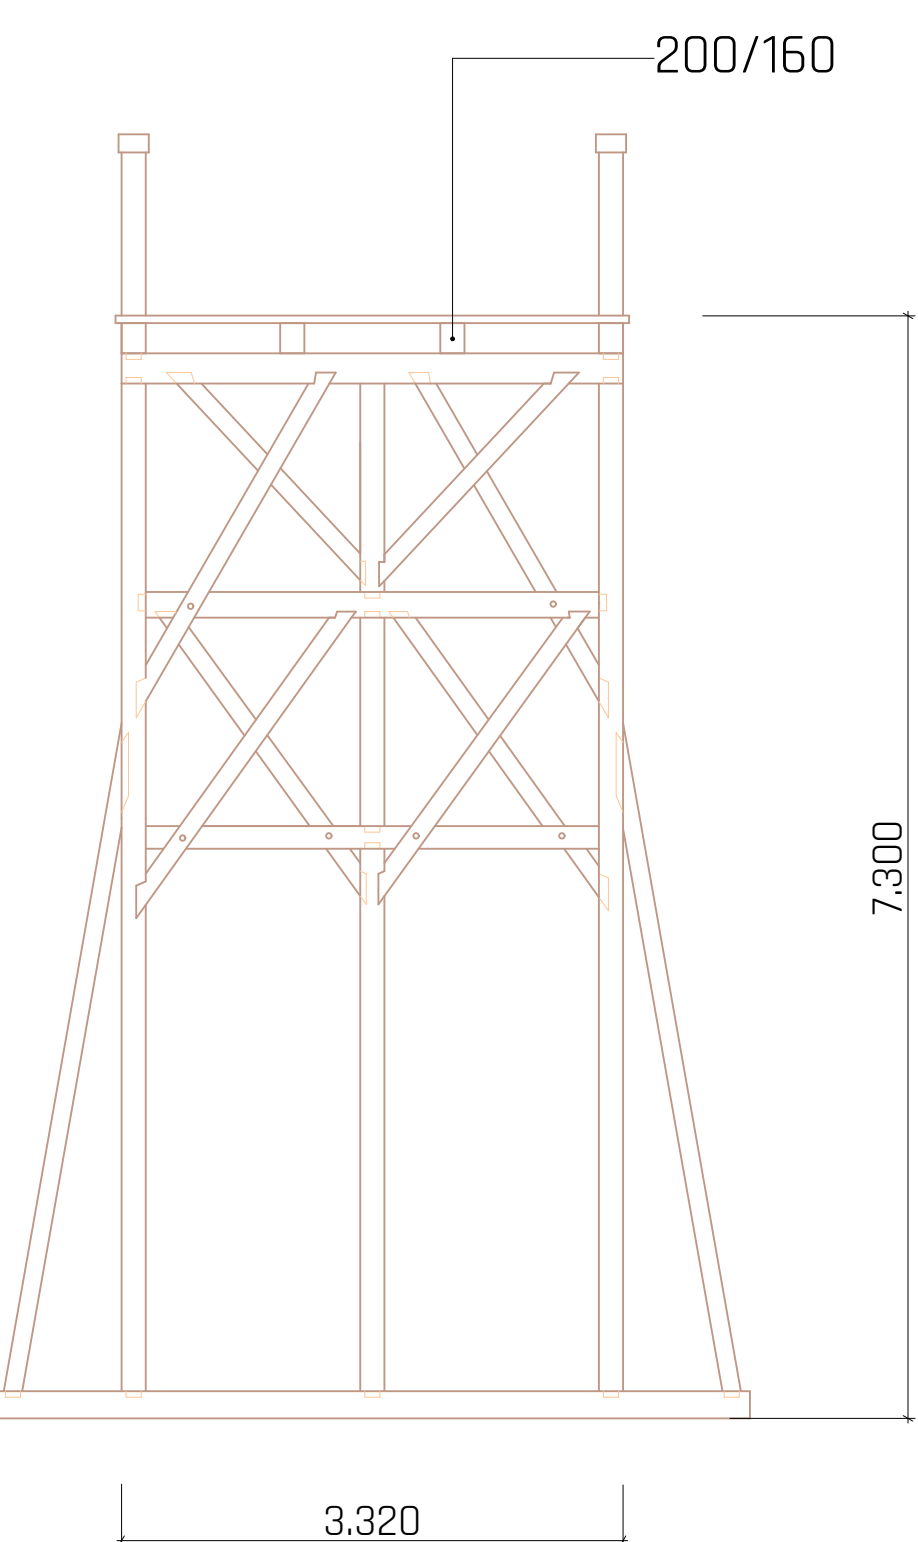

REZ PŘÍČNÝ

