

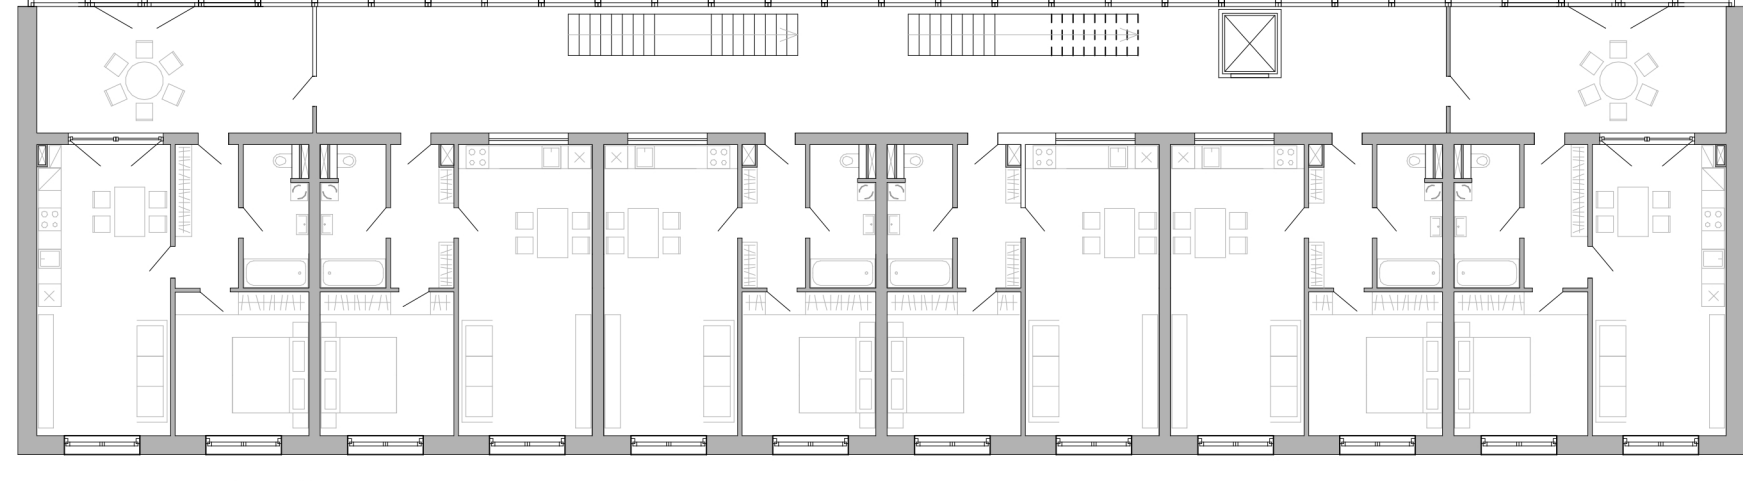
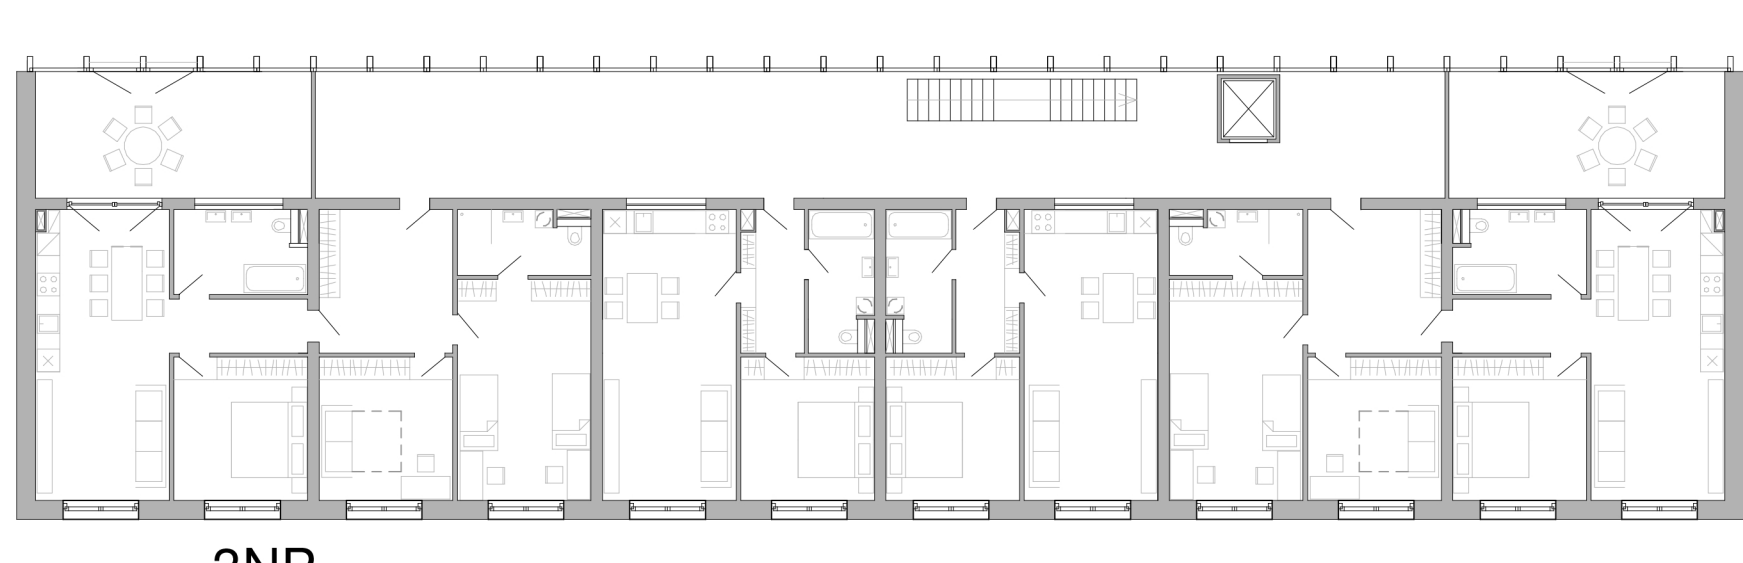
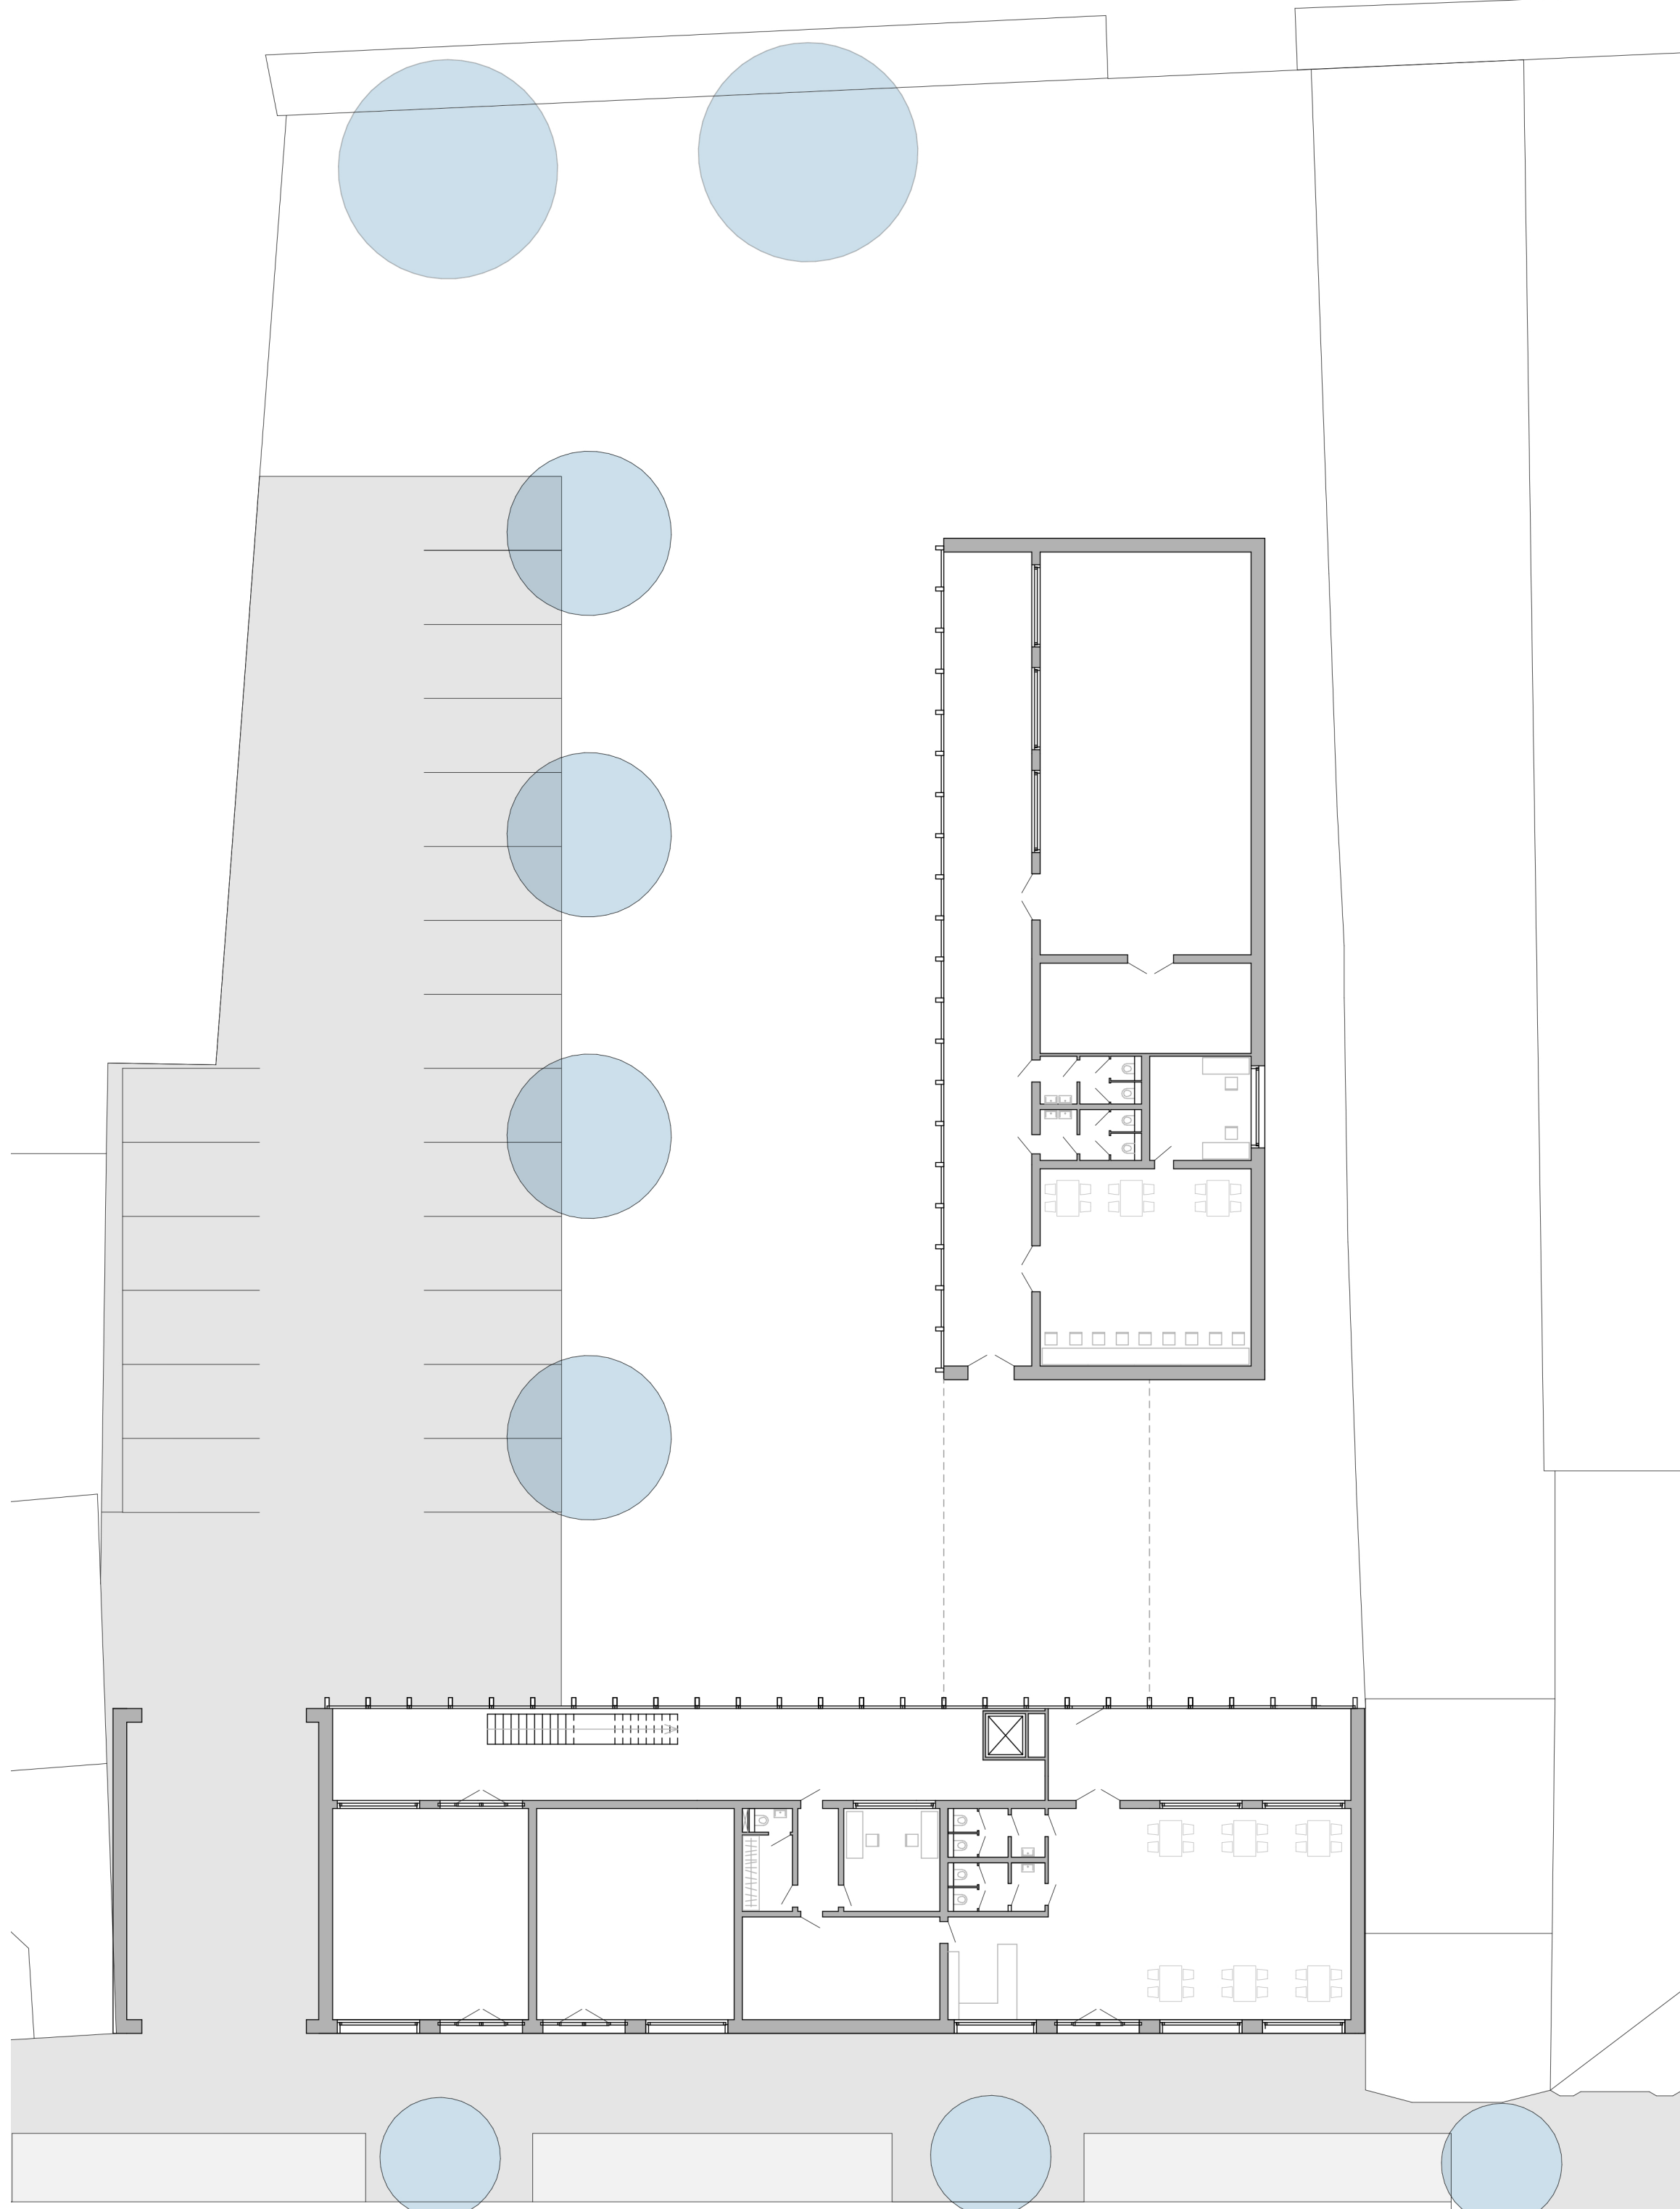


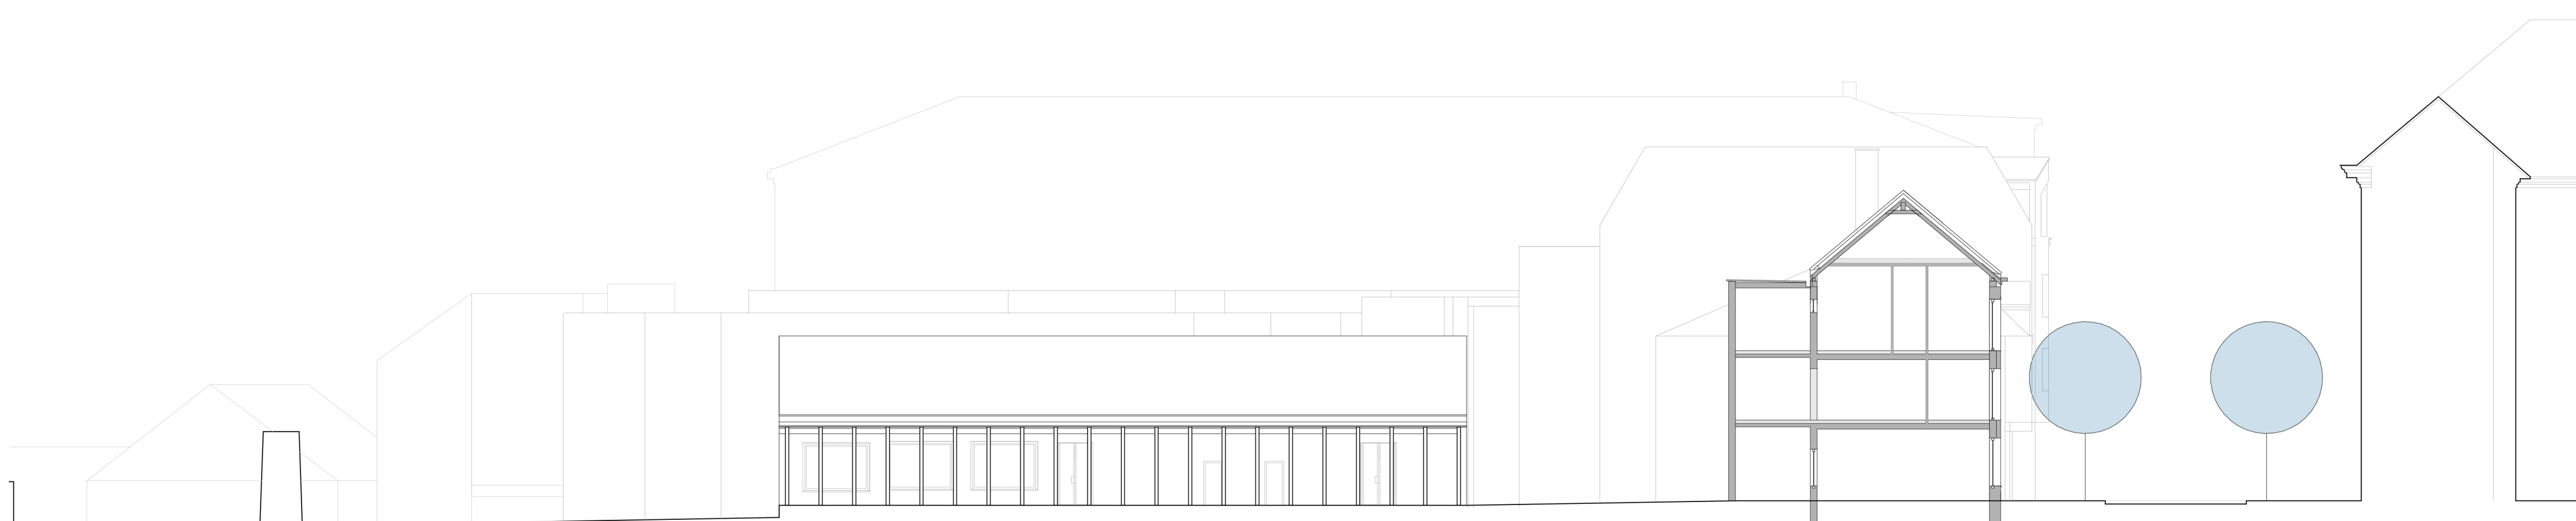

BYTOVÝ DŮM A KOMUNITNÍ CENTRUM

ZDENĚK HAMPL I ATZBP

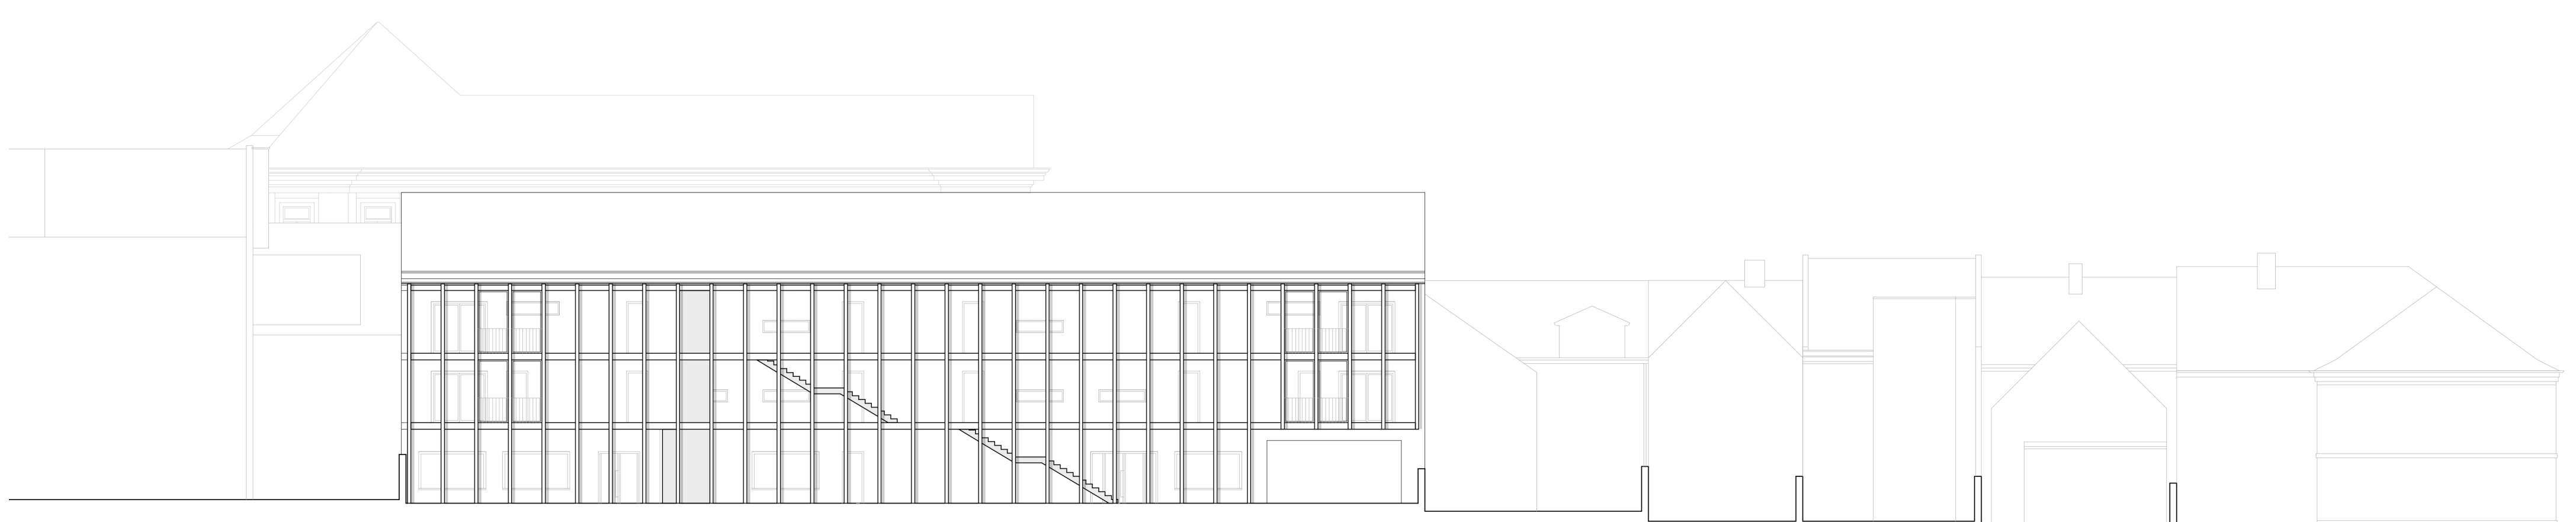

Objekt bytového domu a nízkoprahového centra je navržen v severní části náměstí Jana Žižky z Trocnova ve městě Čáslavi. Cílem návrhu bylo vyplnit proluku, která se v této části náměstí nachází, navrhnout komunitní centrum primárně pro mládež z okolních základních a středních škol, kde by mohli trávit volný čas a nabídnout bytové prostory pro obyvatele Čáslavi.

Objekt je rozdělen do dvou hmot. Hlavní třípodlažní budova má hlavní fasádu orientovanou do ulice a k náměstí. Zde se v parteru nachází vstup do komunitního centra s kavárnou, vstup do bytového domu a prostor pro komerční využití. Ve zbylých dvou nadzemních podlažích se pak nachází bytové jednotky. Vedlejší jednopodlažní budova je navržena směrem do zahrady a je orientovaná kolmo k hlavní budově. Zde se nachází prostory komunitního centra, hlavní sál, studovna a místnost s počítači.

