

P O R T F O L I O

ČÁSLAV - MĚSTSKÉ ZÁSAHY 2022

ZDENĚK HAMPL | ATZBP

ATELIÉR PLICKA - ŠKRNA


ZS 2022/2023 | FA ČVUT

ČÁSLAV


Bytový dům a komunitní centrum se nachází v severní části náměstí Jana Žižky z Trocnova ve městě Čáslav. Cílem projektu bylo navrhnout nízkoprahové komunitní centrum pro mládež a studenty z místních základních a středních škol. Tento návrh se postupně rozrostl i o bytové a komerční prostory v parteru pro obyvatele Čáslavi.

Analýza lokality ukázala, že tato proluka se nachází na místě s velkým potenciálem, jak pro komunitní nízkoprahové centrum, tak pro bytové jednotky. Proluka se nachází v blízkosti historického centra města a hlavního náměstí. Zároveň se proluka nachází v blízkosti většiny základních a středních škol ve městě.


Objekt je rozdělen do dvou hmot. Hlavní třípodlažní budova má hlavní fasádu orientovanou do ulice a k náměstí. Zde se v parteru nachází vstup do komunitního centra s kavárnou, vstup do bytového domu a prostor pro komerční využití. Ve zbylých dvou nadzemních podlažích se pak nachází bytové jednotky. Vedlejší jednopodlažní budova je navržena směrem do zahrady a je orientovaná kolmo k hlavní budově. Zde se nachází prostory komunitního centra, hlavní sál, studovna a místnost s počítači.

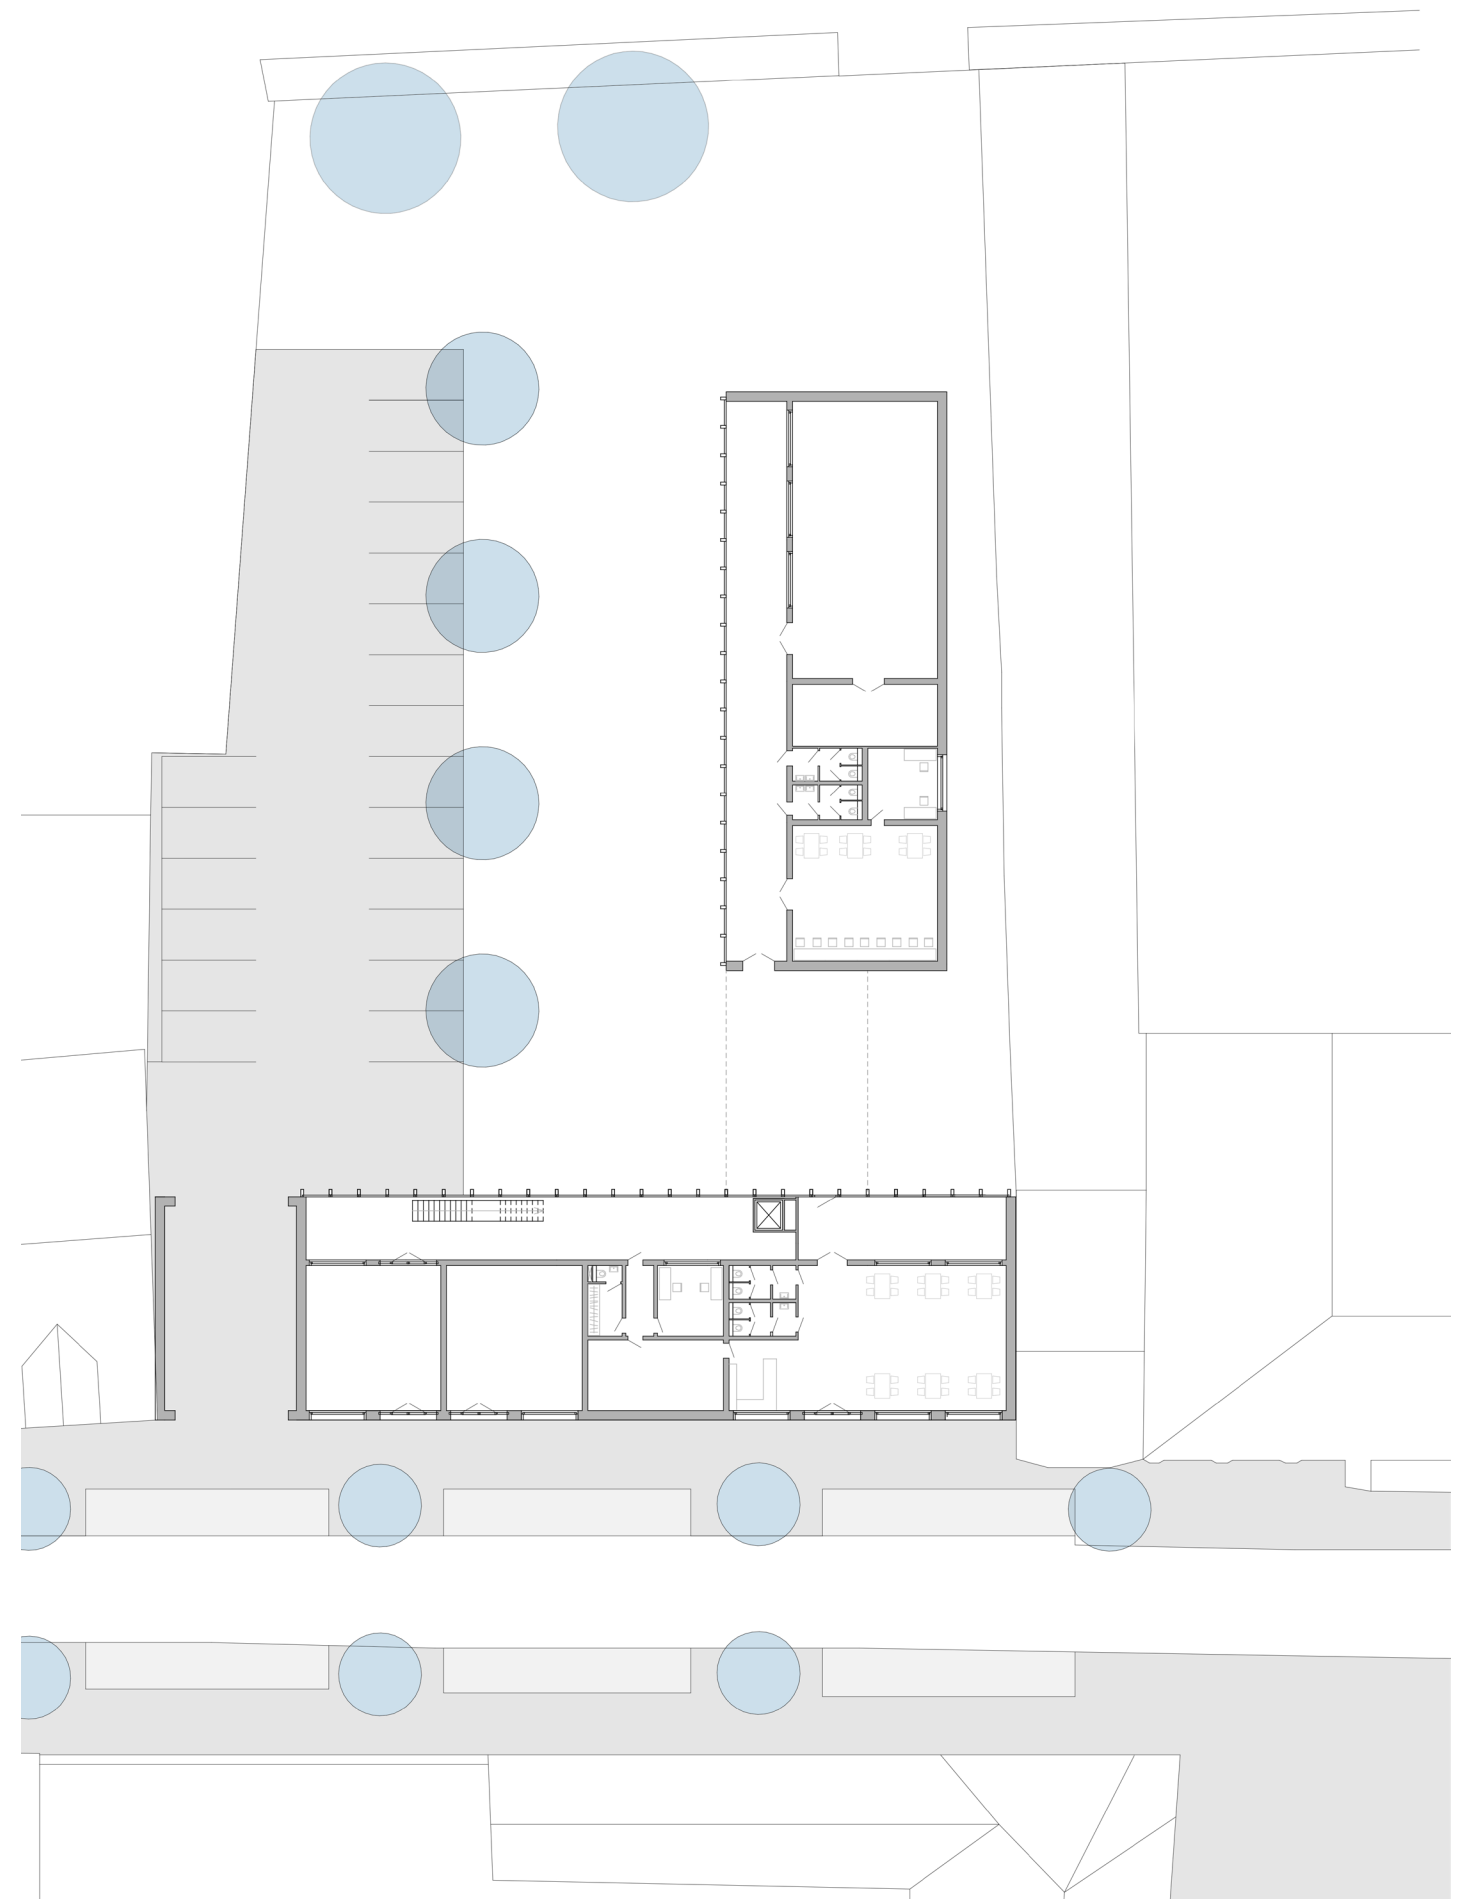


SITUACE 1:200

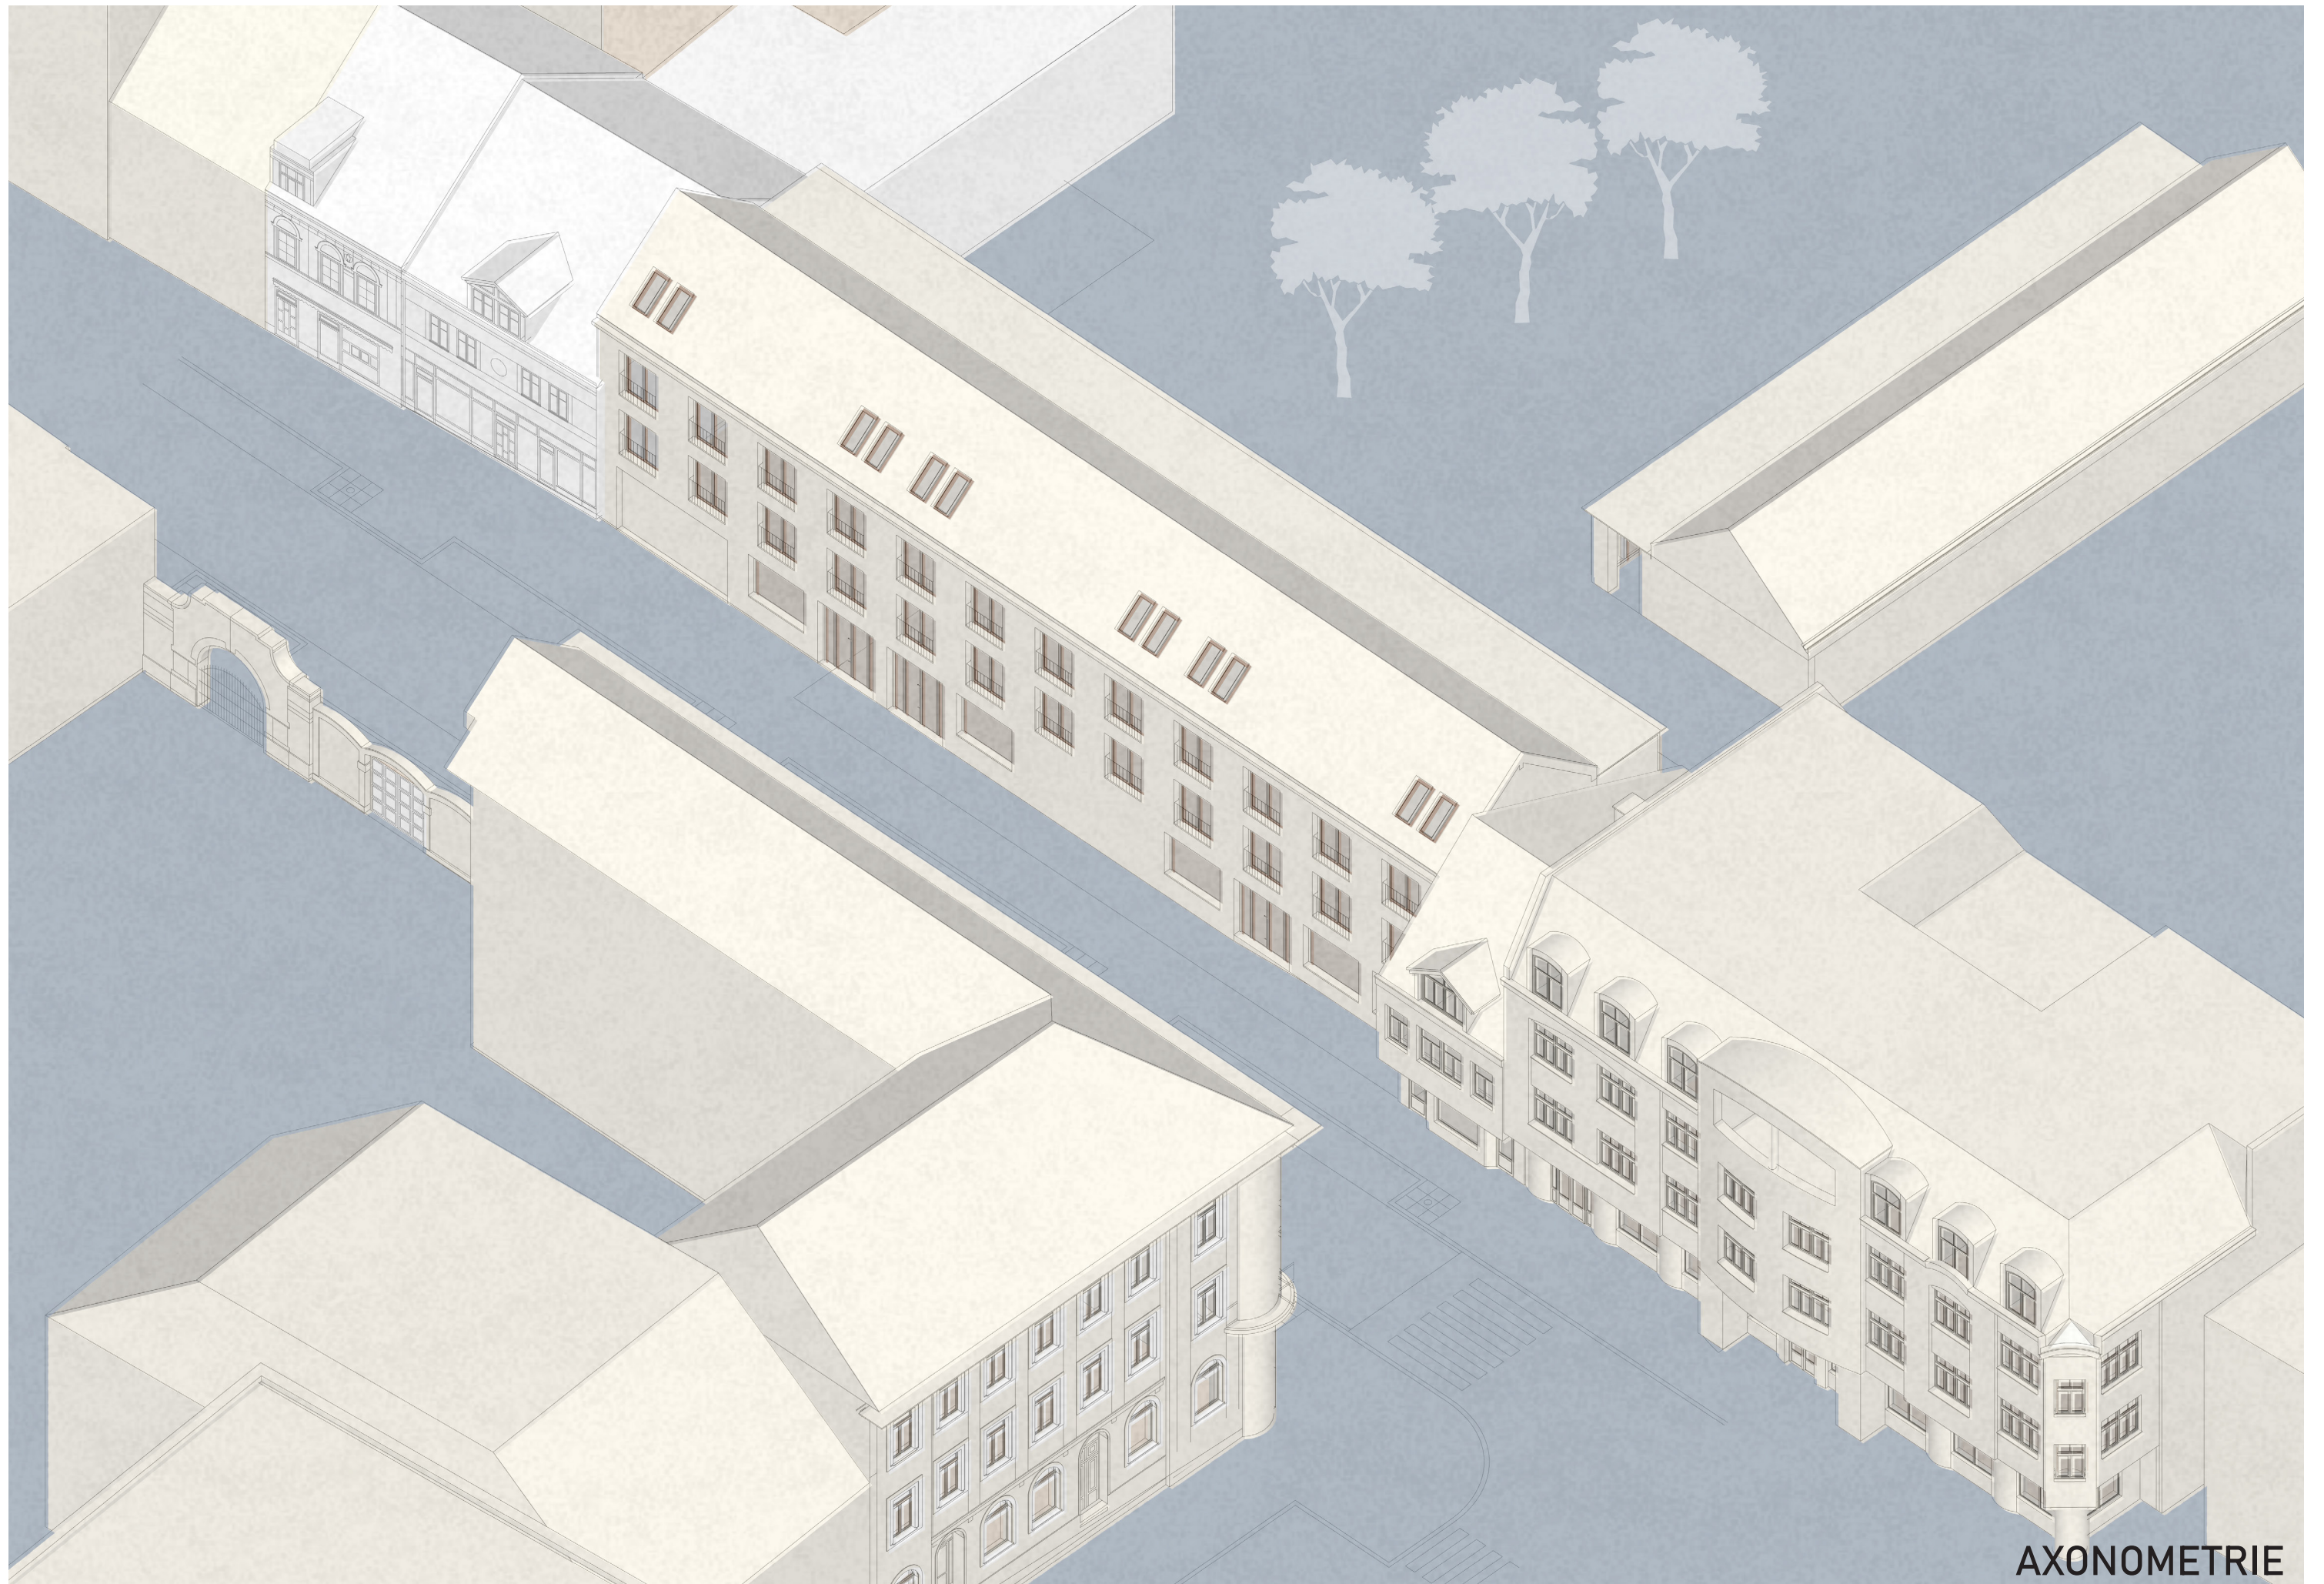


AXONOMETRIE

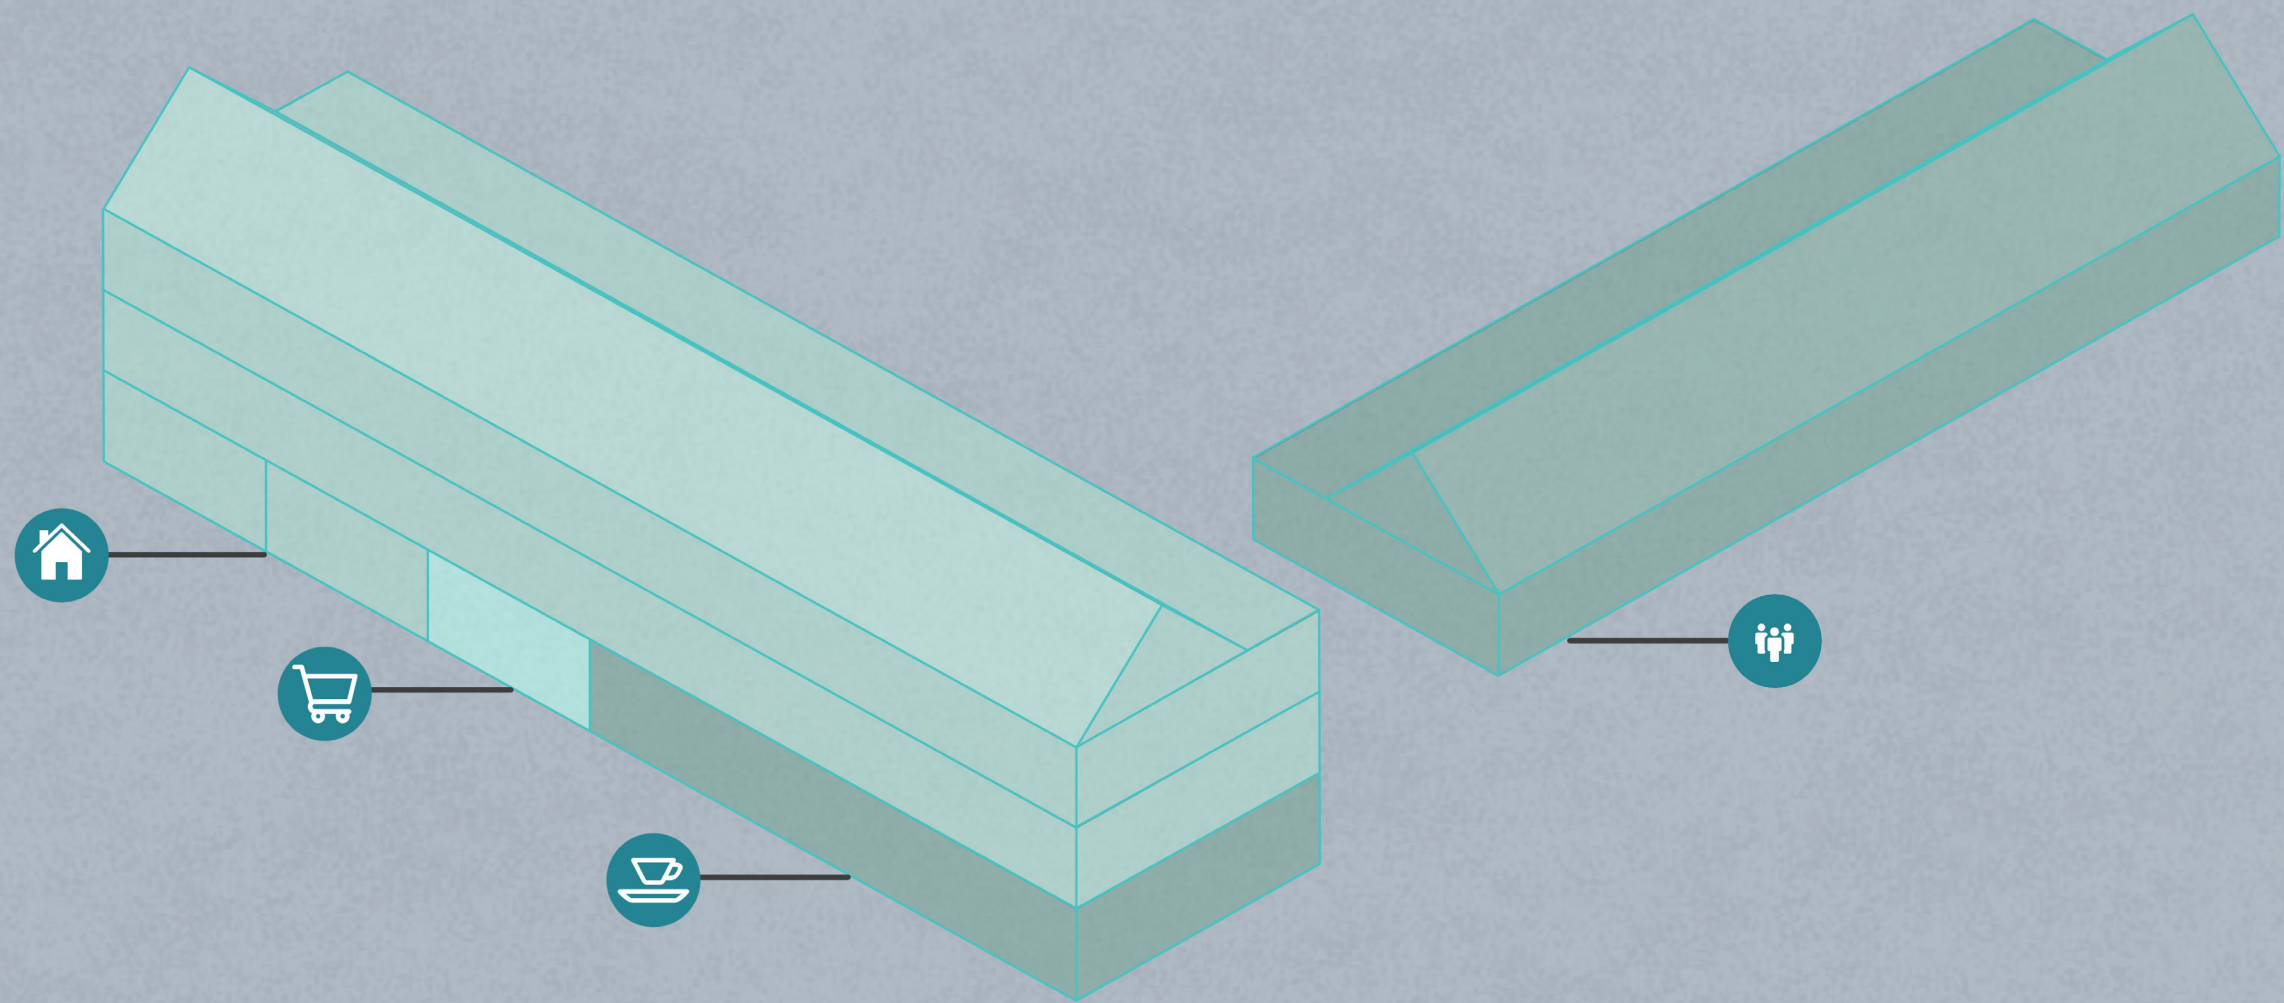

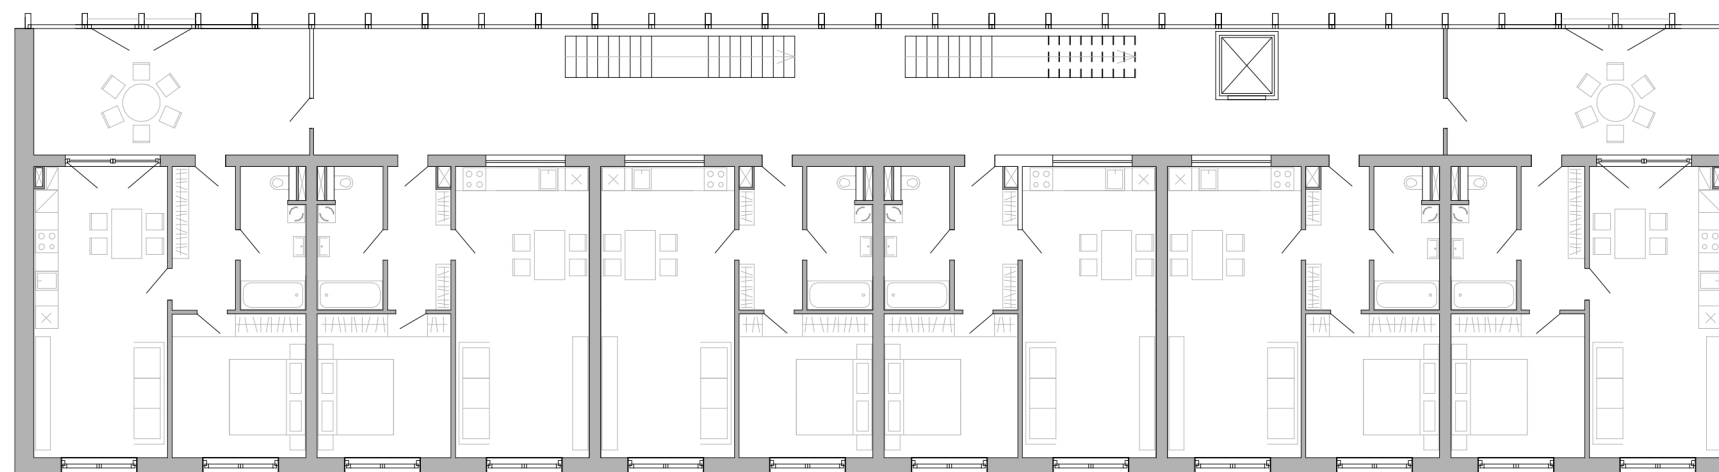


2NP

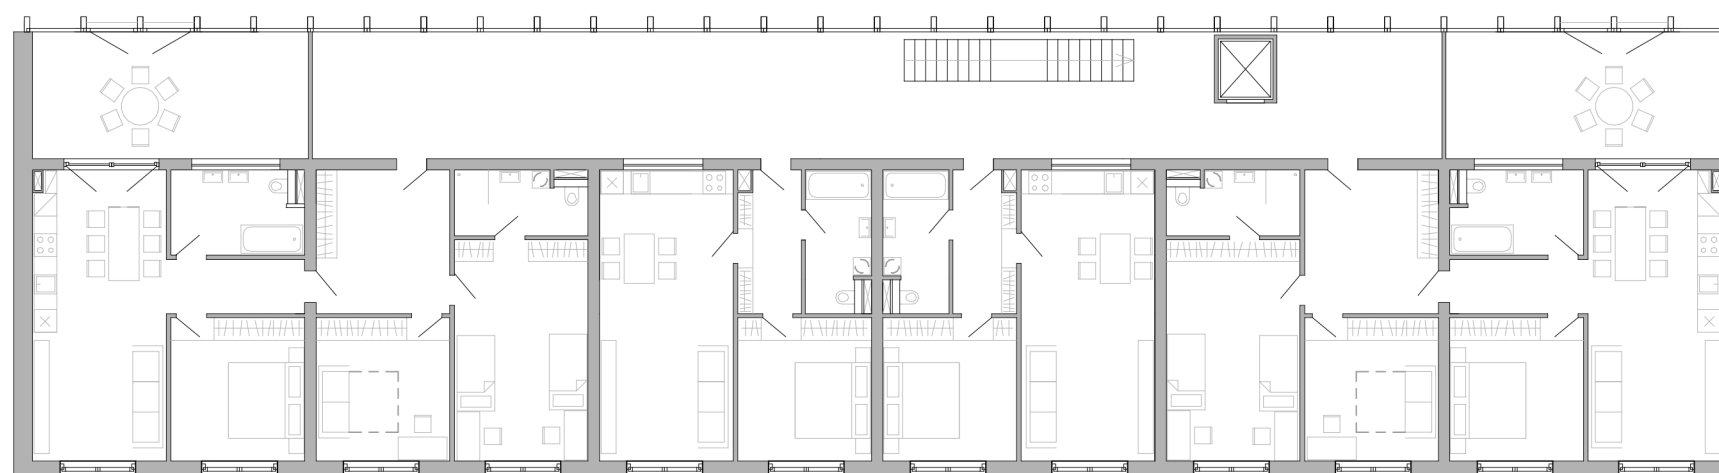


3NP



ULIČNÍ POHLED 1:200

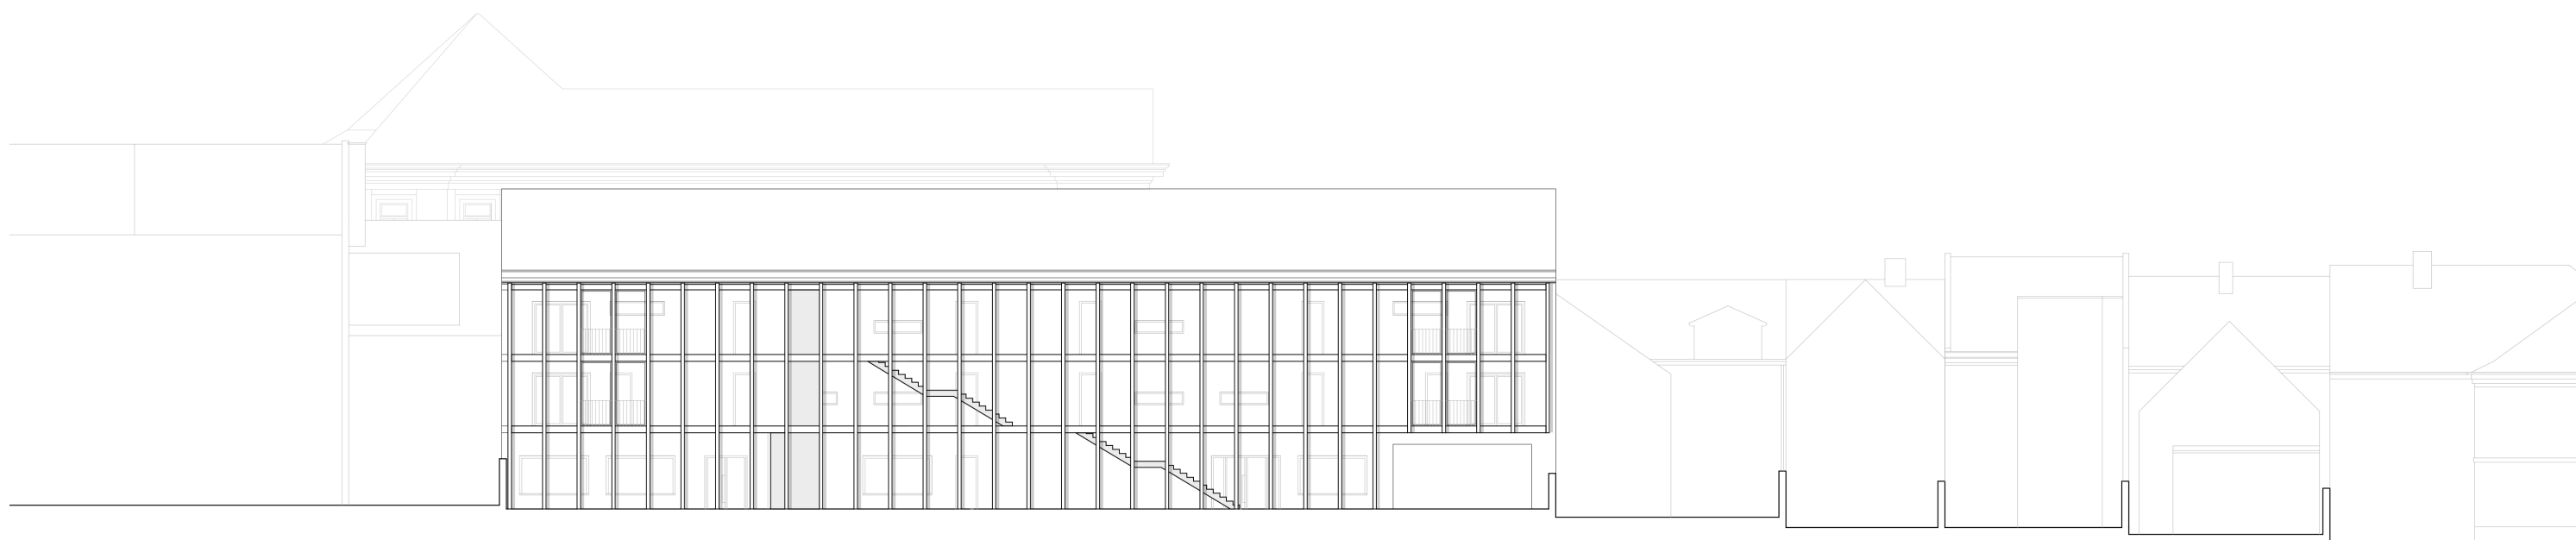

ZADNÍ POHLED 1:200

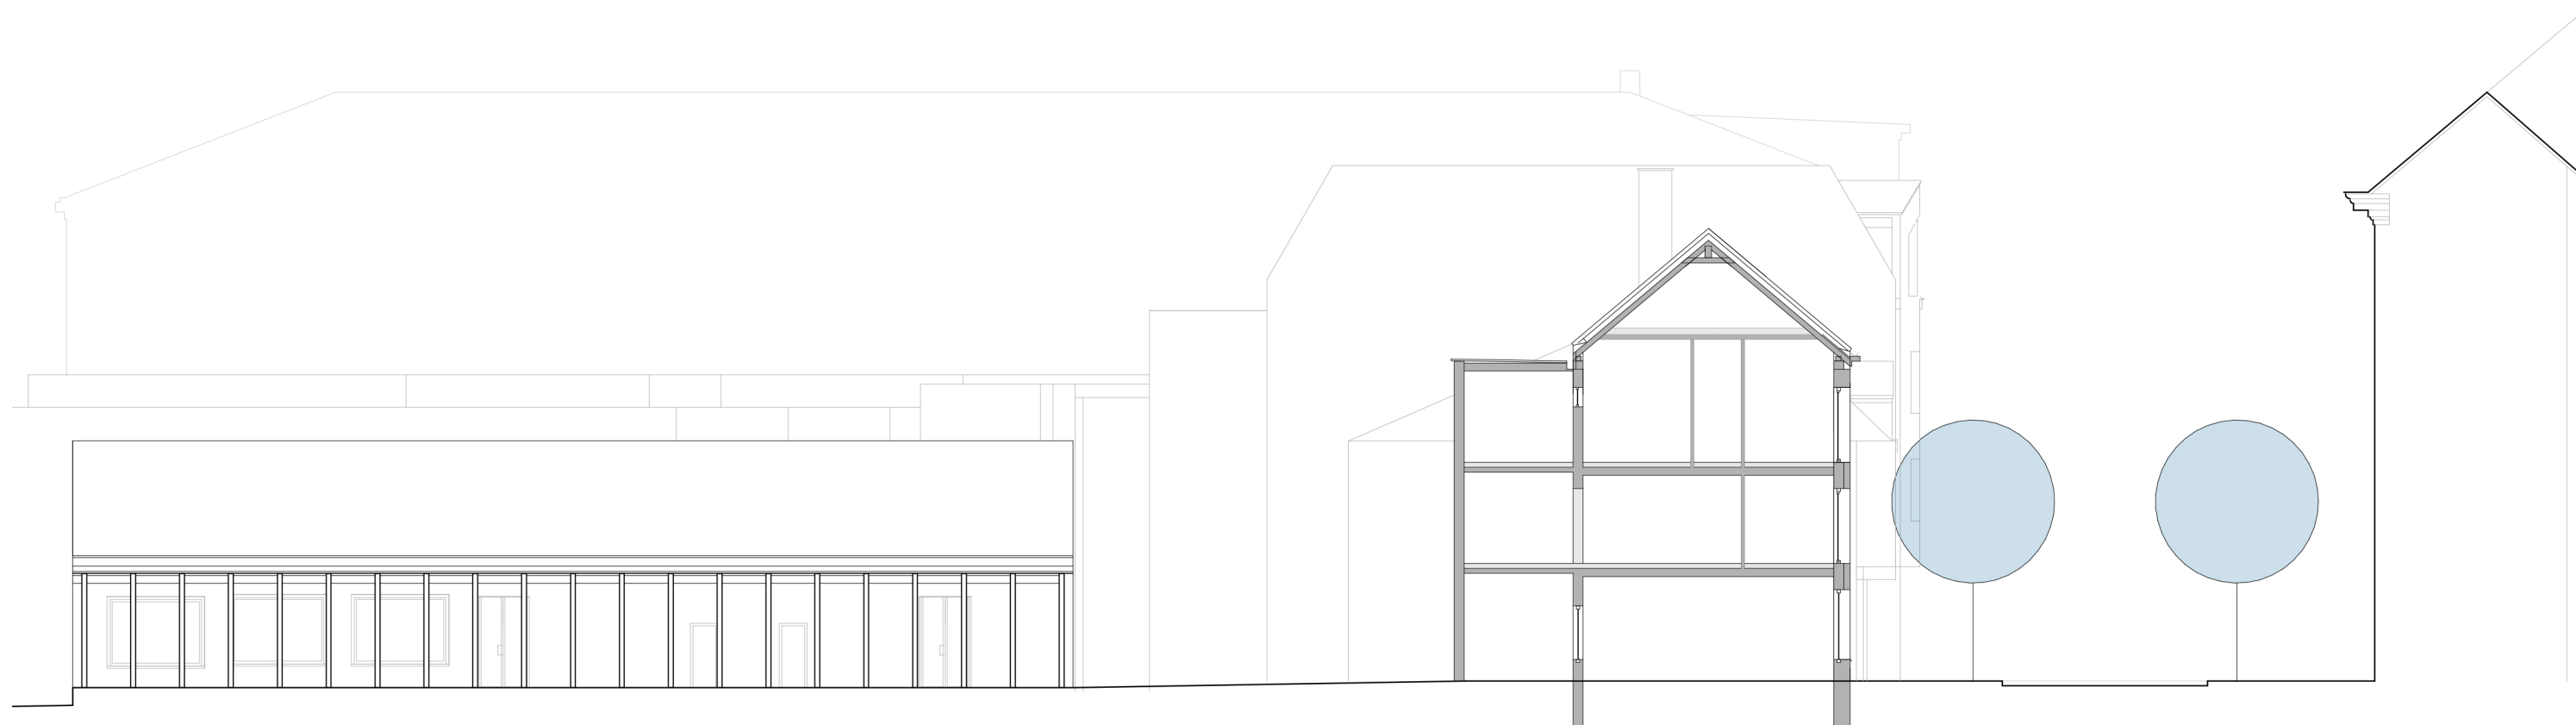


ŘEZPOHLED 1:200



ZÁKRESY DO FOTKY





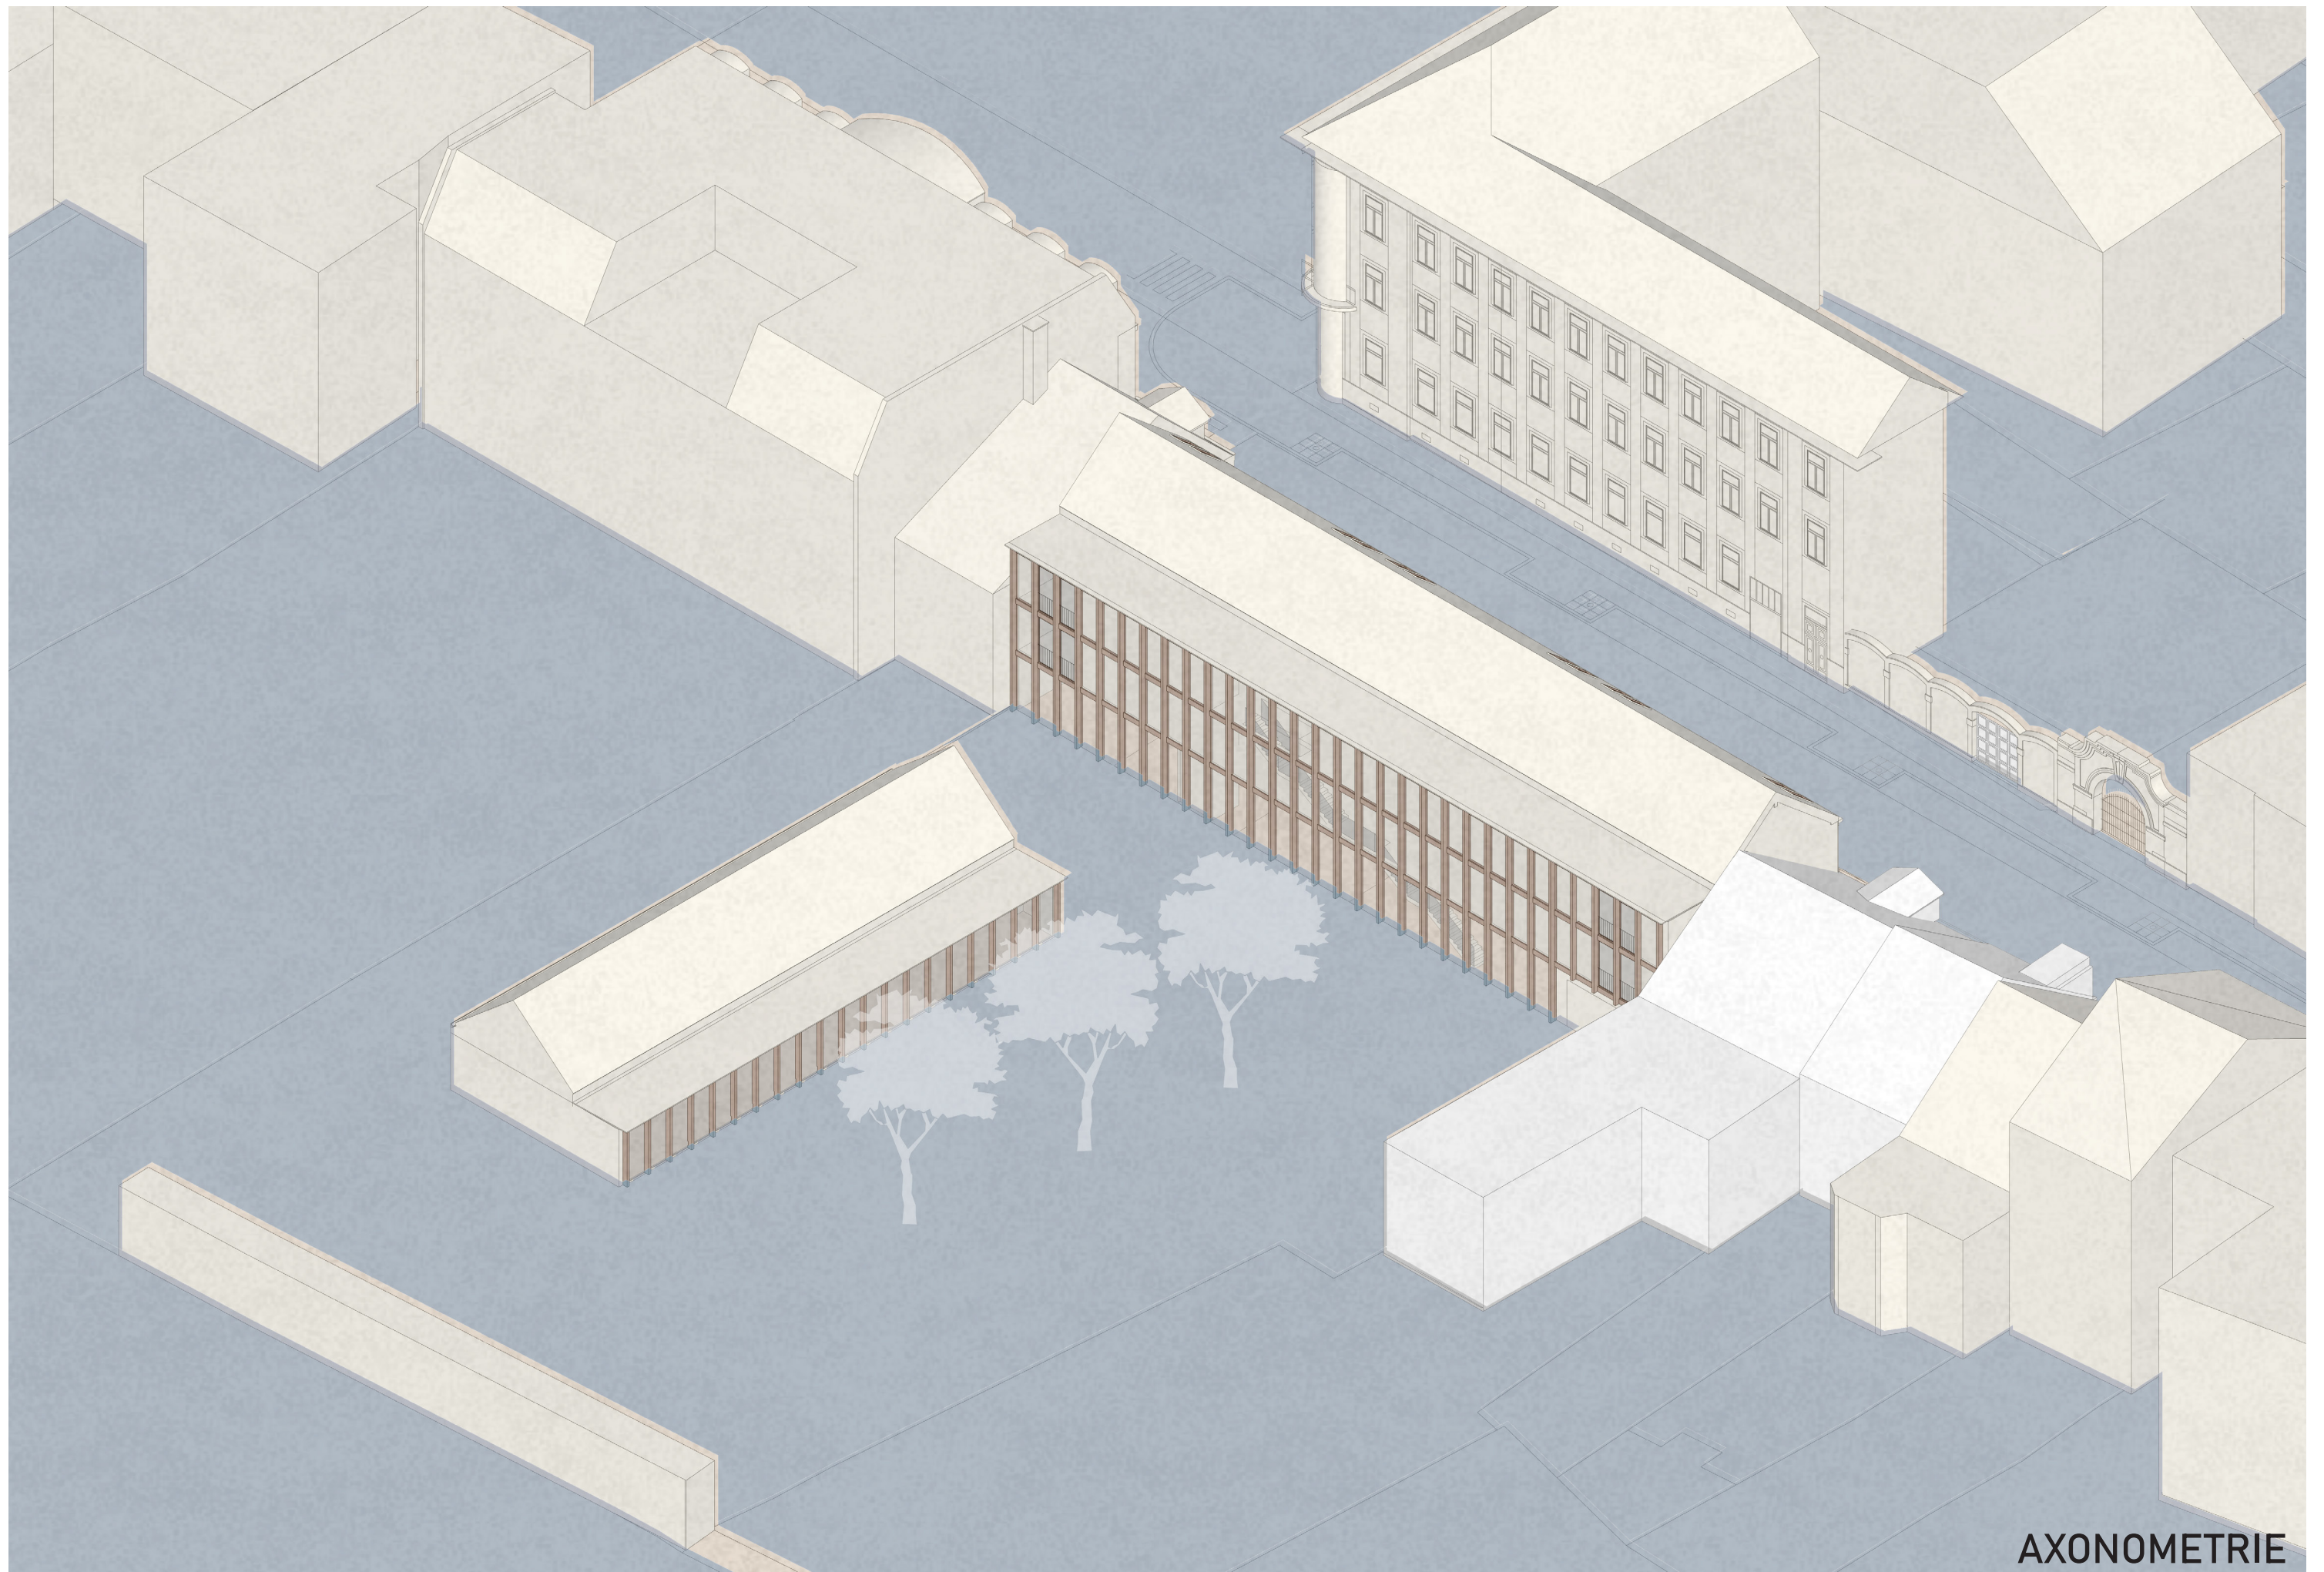

AXONOMETRIE



