


Nymburk

MĚSTSKÉ ZÁSAHY 2022


ZDENĚK HAMPL | ATOS


ATELIÉR PLICKA - ŠKRNA


LS 2021/2022 | FA ČVUT

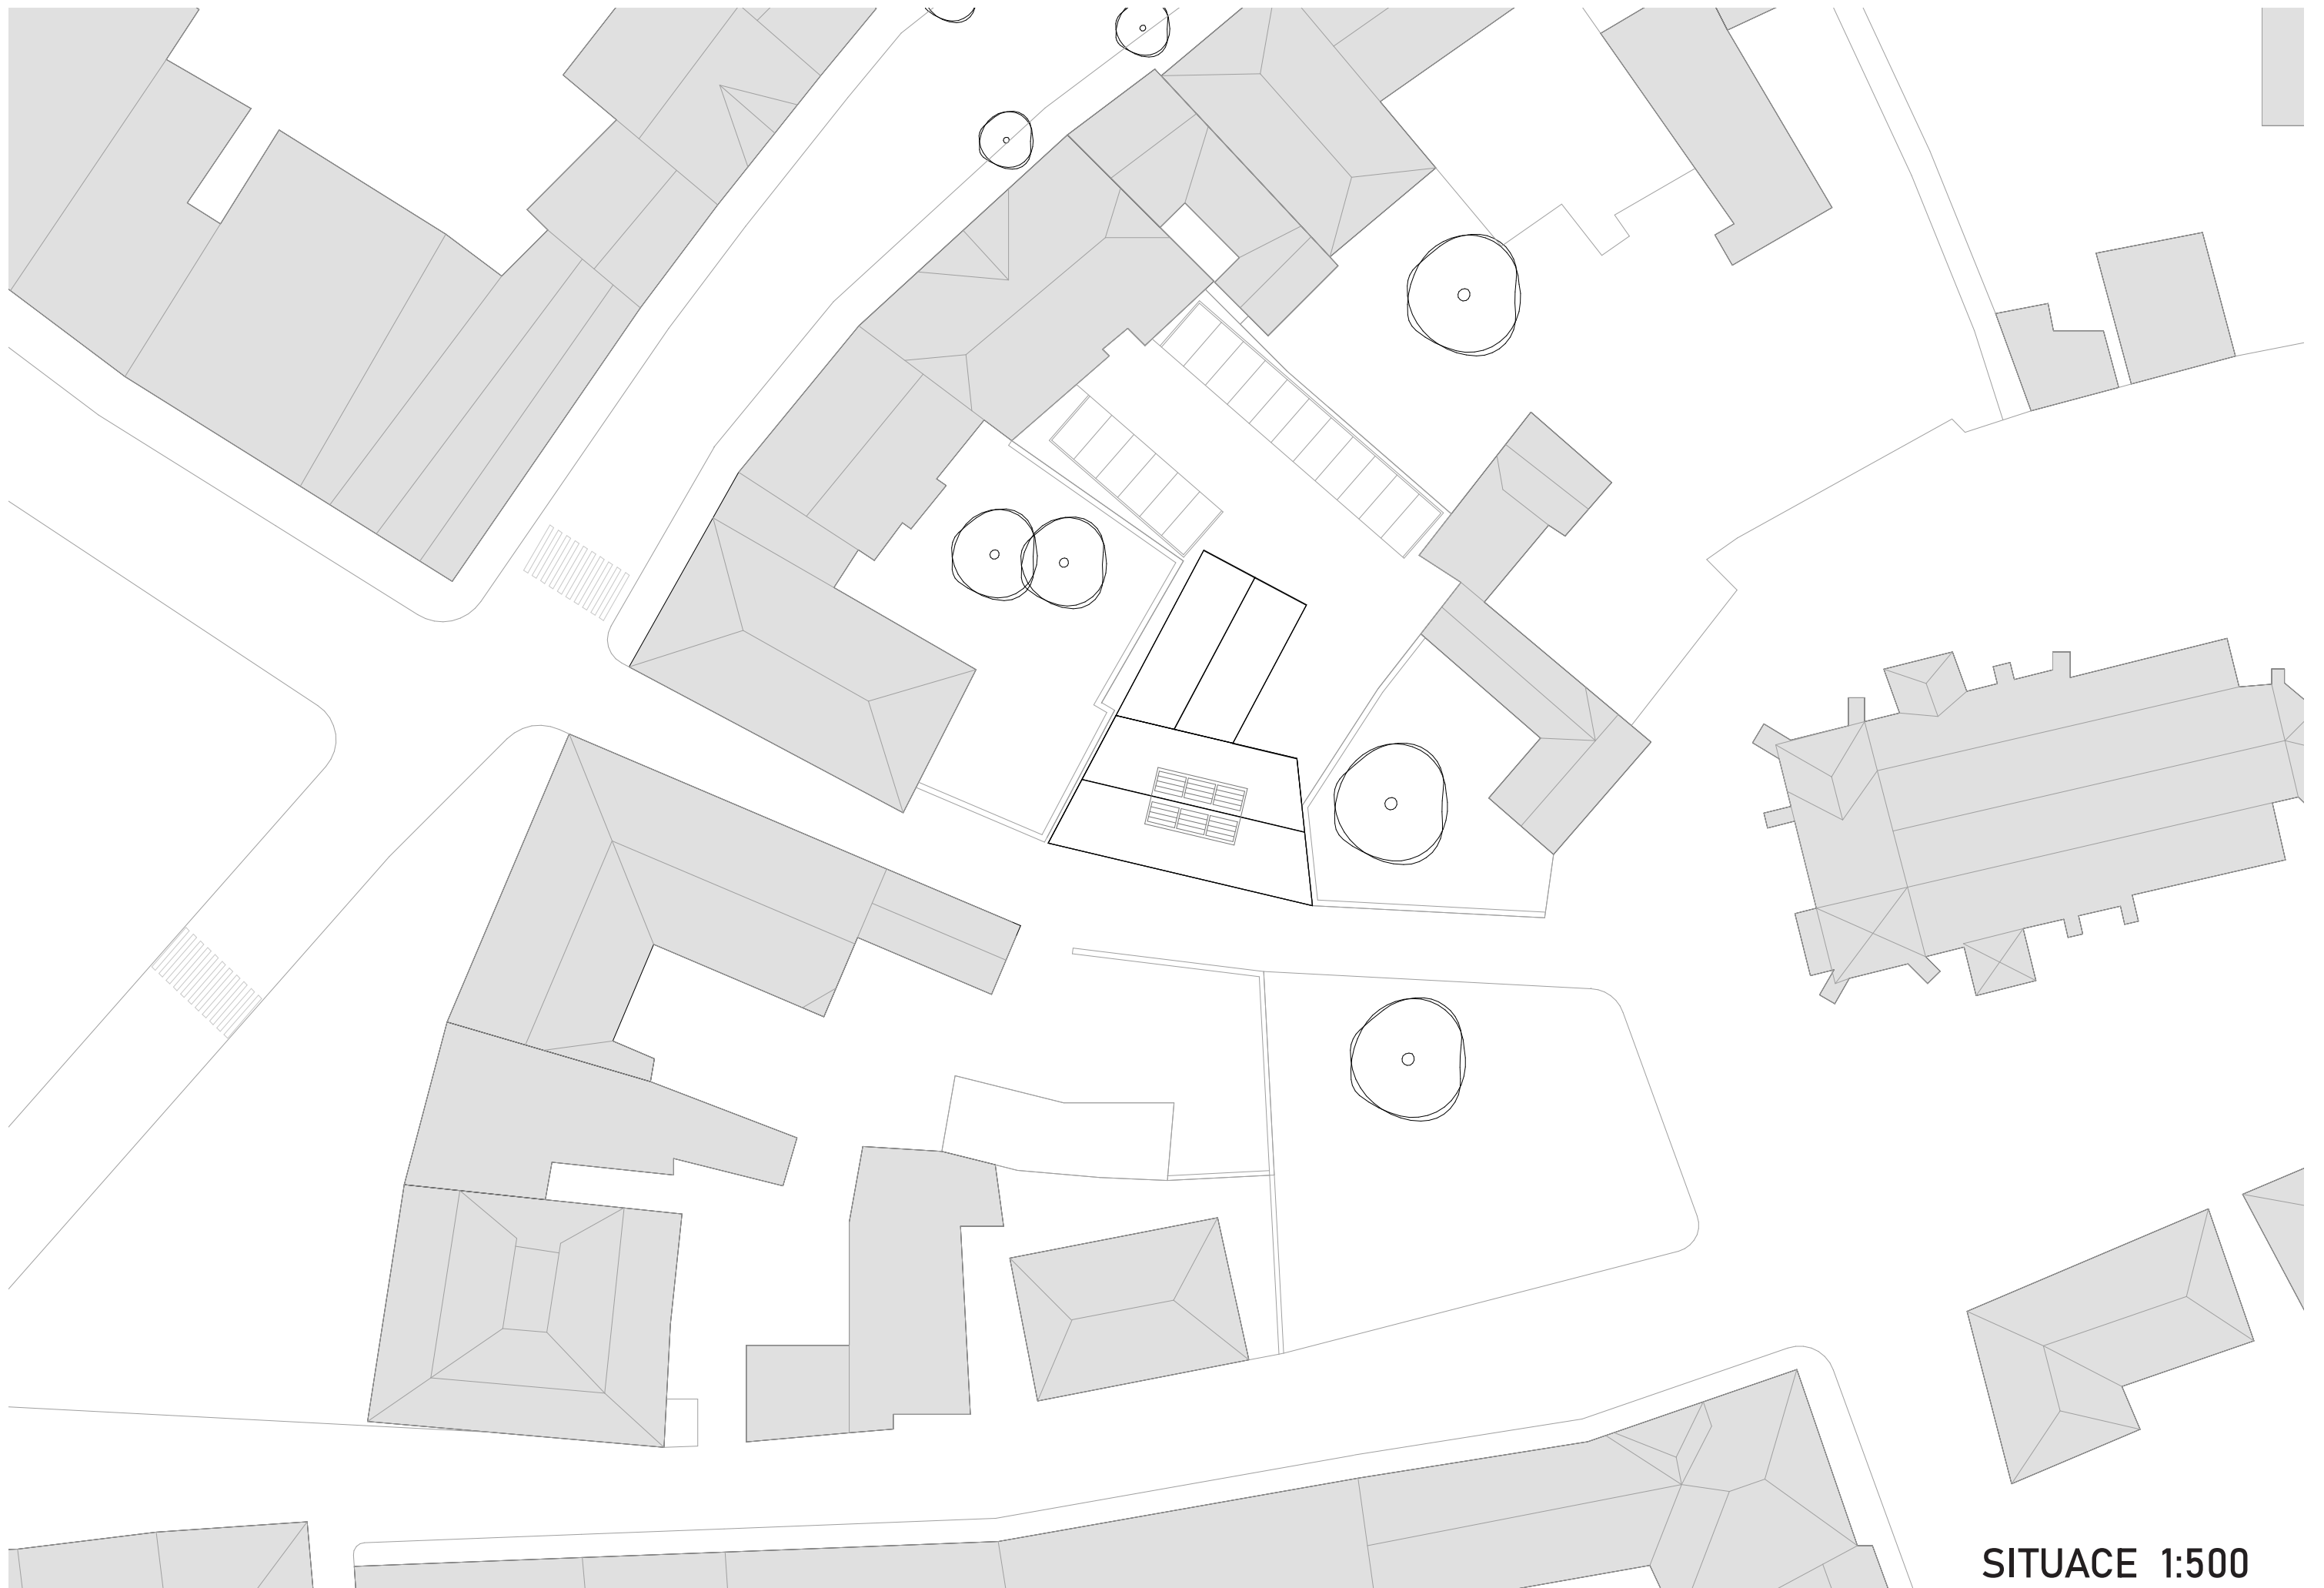


SITUACE 1:500

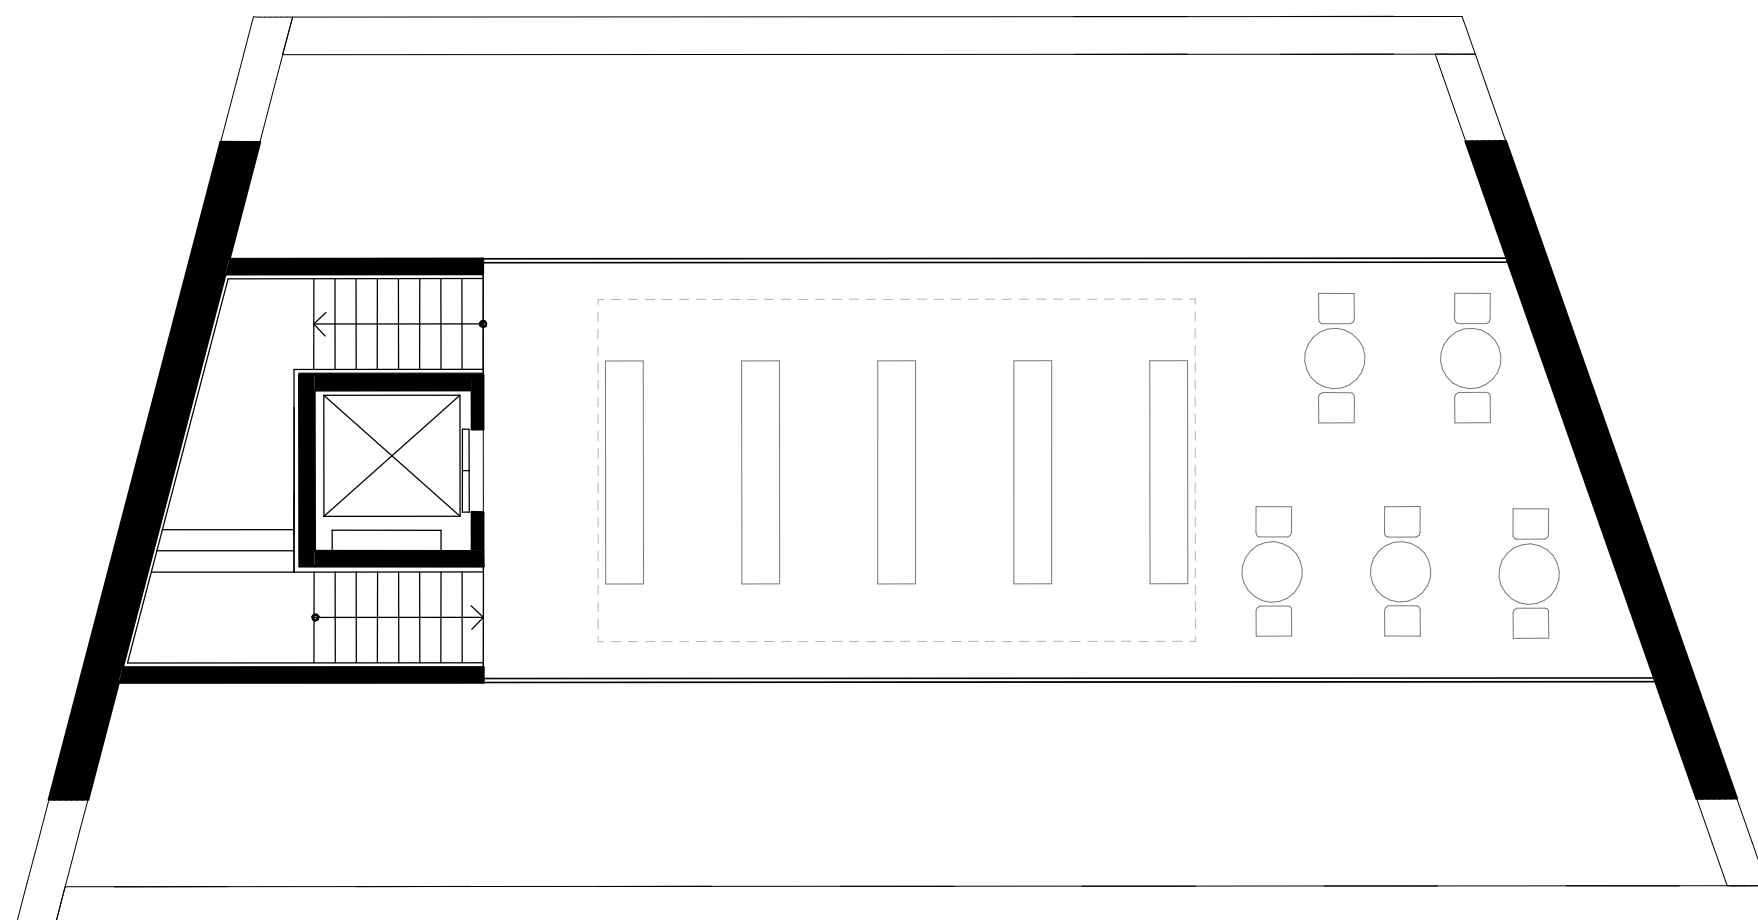

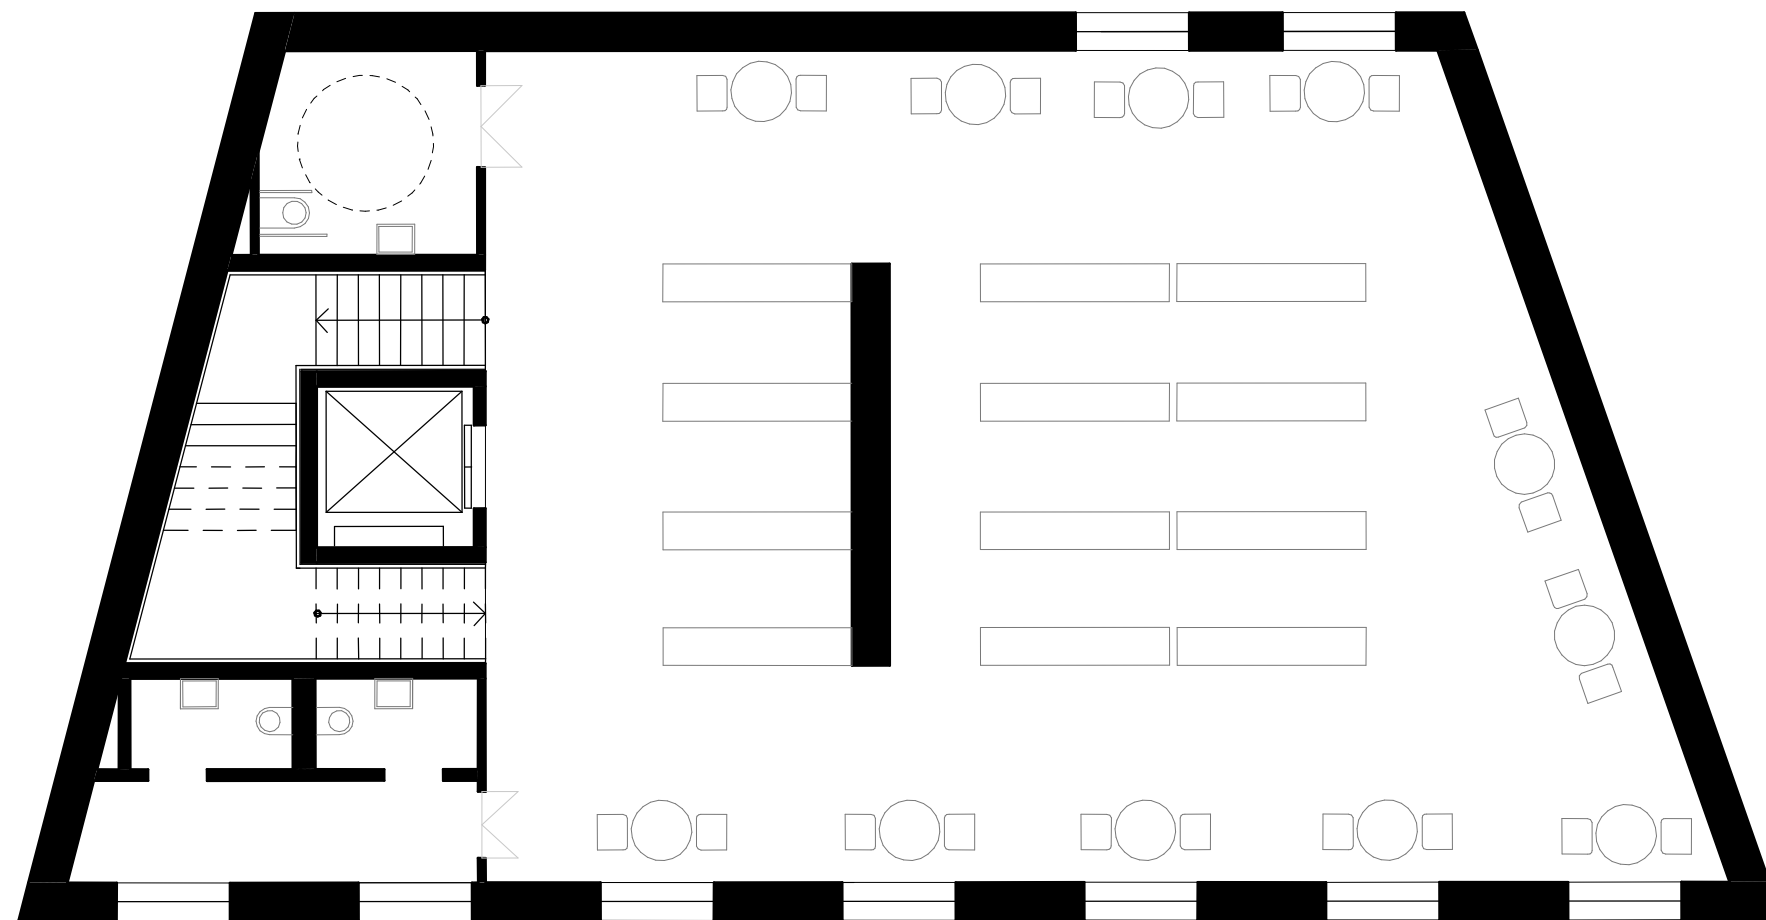

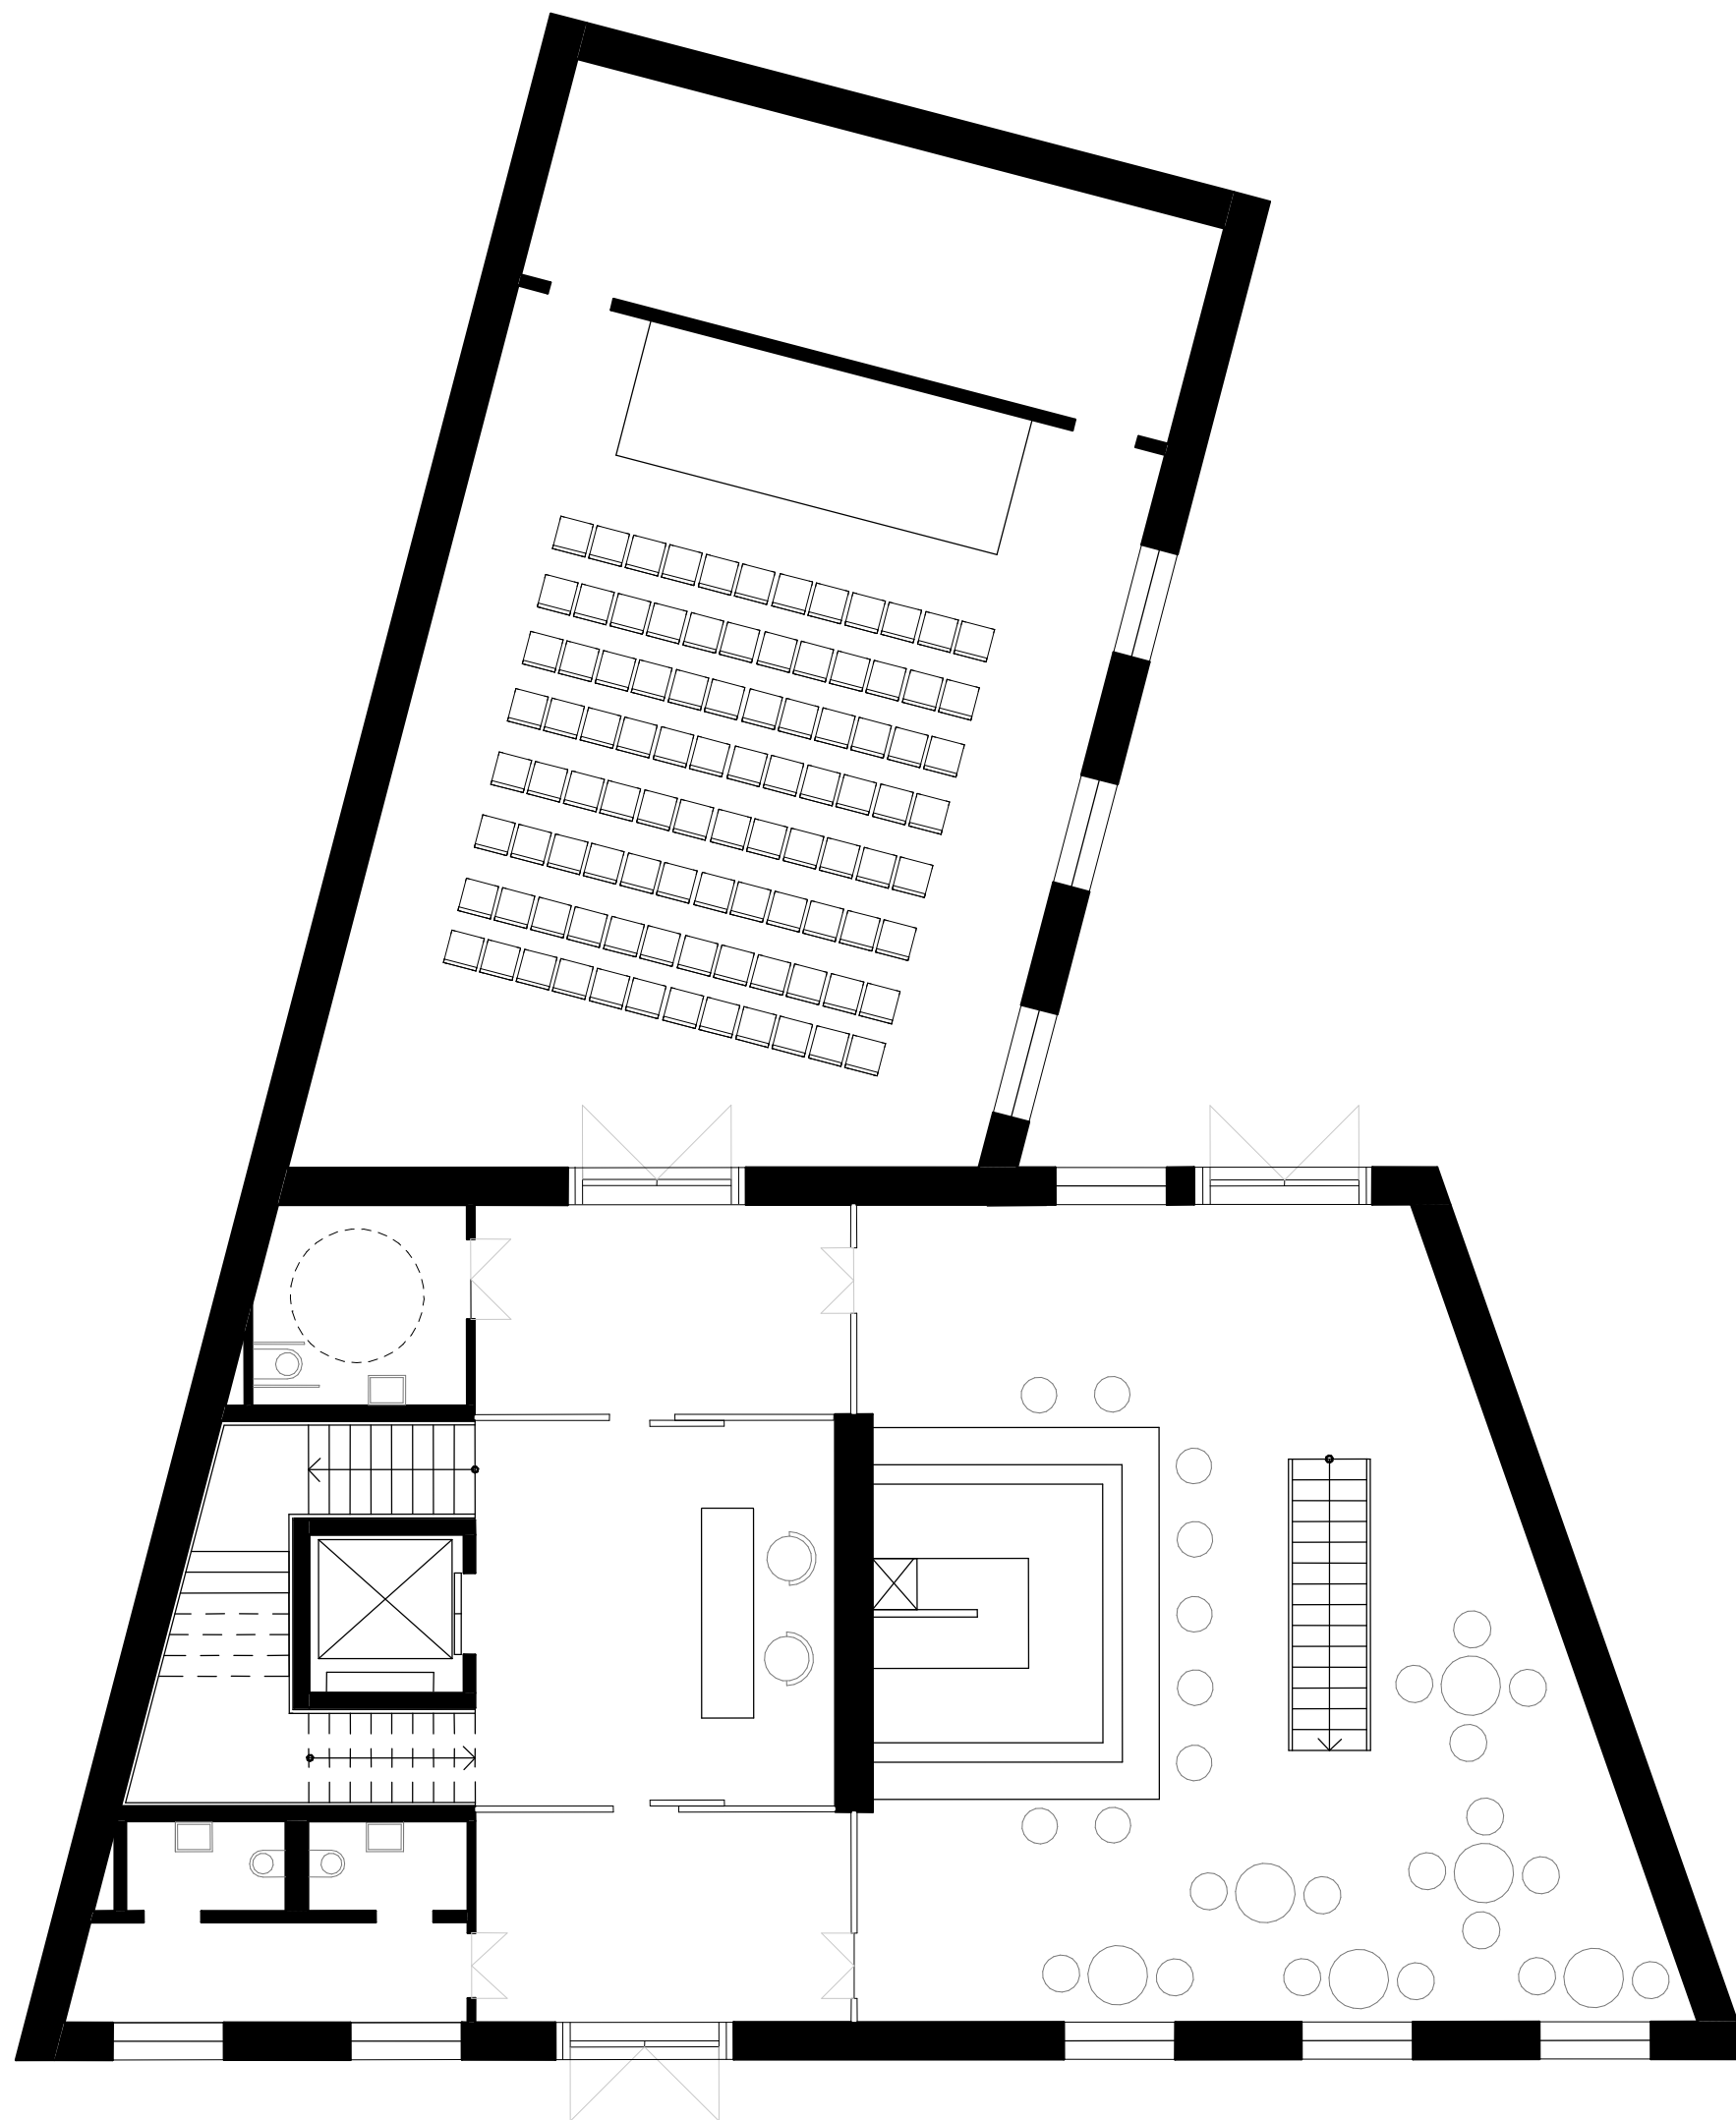


PŪDORYS 1NP 1:100

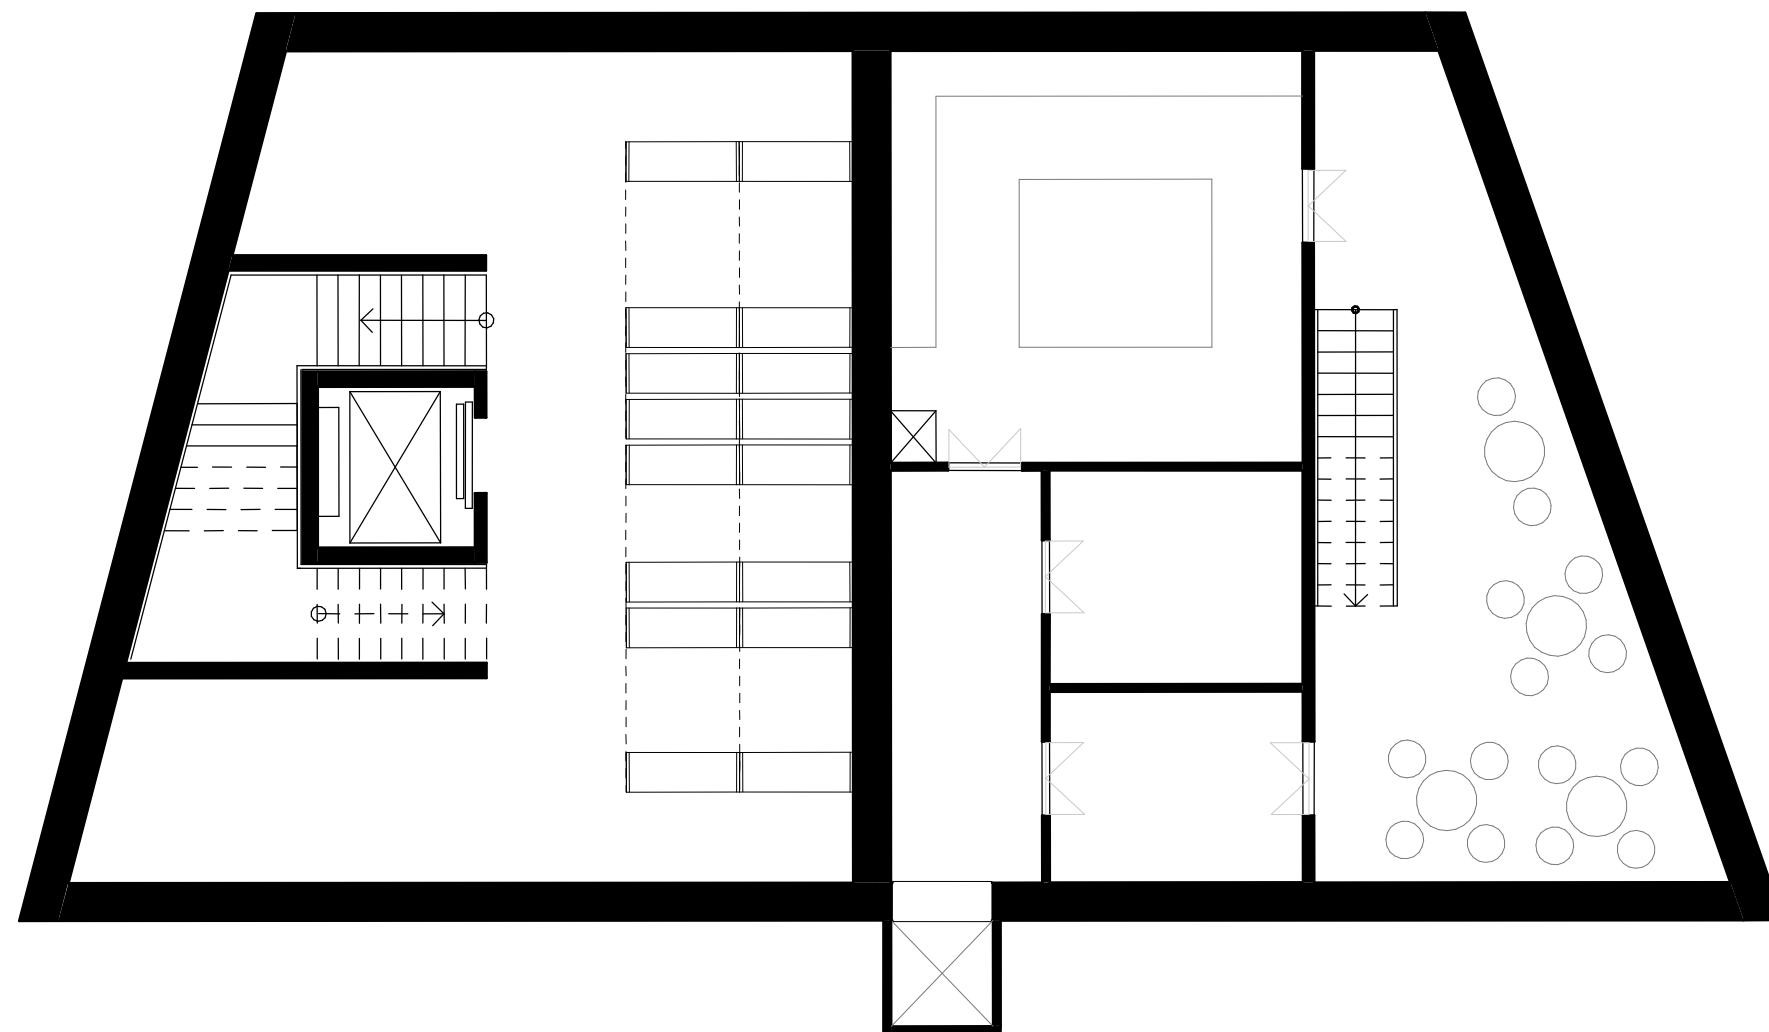



ULIČNÍ POHLED 1:300

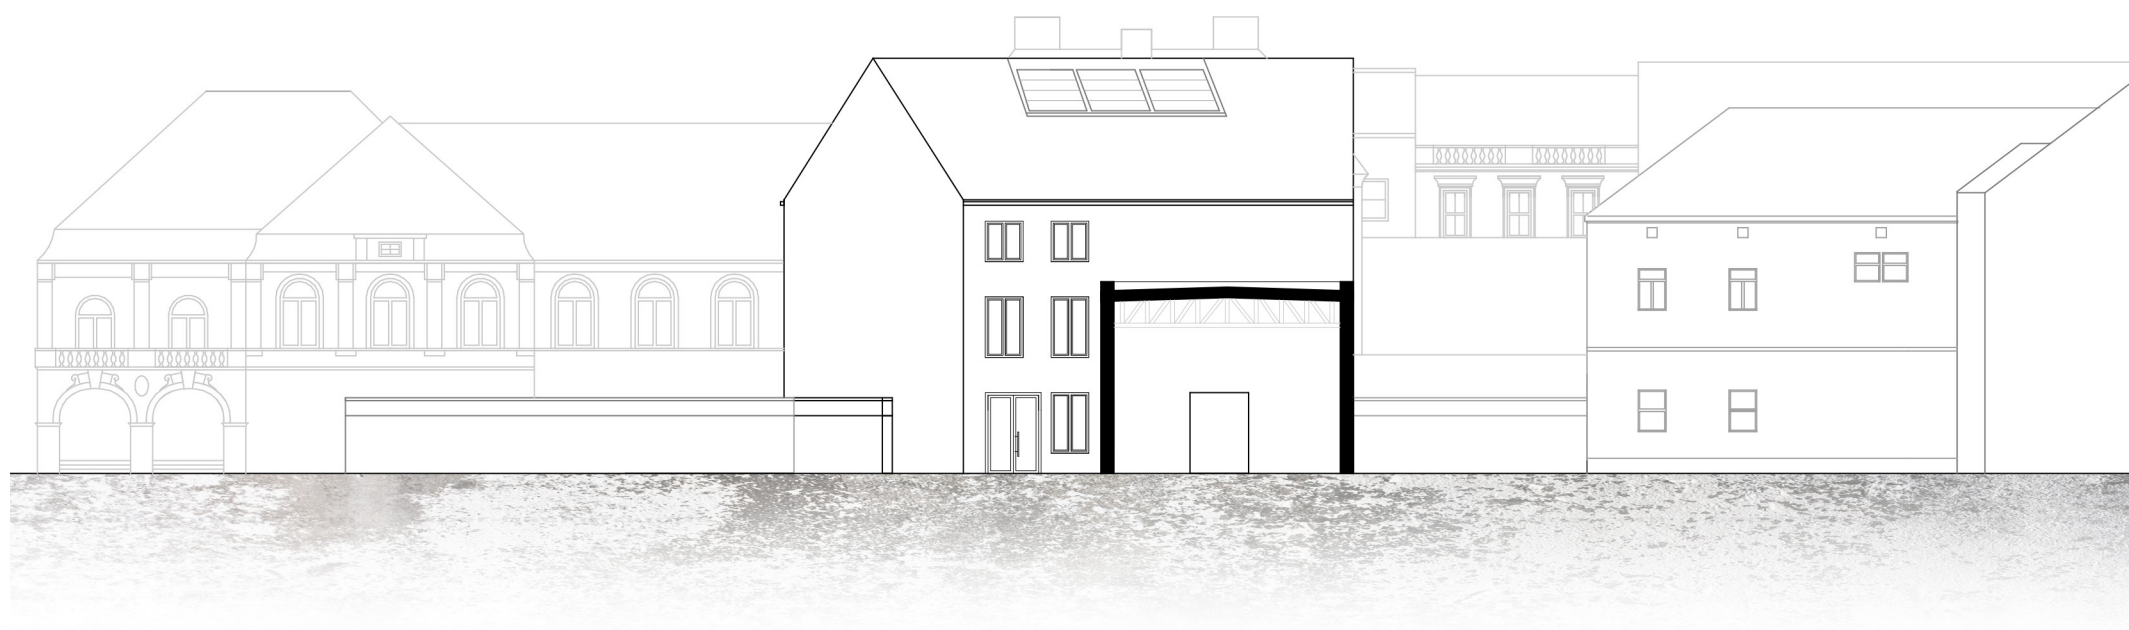

ŘEZPOHLEDY 1:300



HLAVNÍ FASÁDA 1:100









MĚSTSKÁ KNIHOVNA

