



GYMNAZIUM ĎÁBLICE
Marie Harigelová, 10. semestr, ATVZ

**ateliér Juha
vedoucí práce Ondřej Tuček**

PRŮVODNÍ TEXT

URBANISTICKÉ ŘEŠENÍ

Gymnázium Ďáblice je umístěno v jihozápadní části sídliště Ďáblice u ulice Střelníčná, která je hlavní tepnou území. V těsné blízkosti se nachází tramvajová a autobusová zastávka Štěpničná a 400m od pozemku je stanice metra Ládví.

Budova školy je situována na pozemku místo dnes již příliš nefunkční občanské vybavenosti. Mezi ulicí Střelníčná na jihu a pozemkem se nachází pás zeleně s přímou cestou od metra. Ze zbývajících tří stran je pozemek obklopen panelovými bytovými domy.

Budova školy s malým átriem je vchodem orientována na východ na malé náměstíčko (v obdobné stopě se zde nachází již dnes) a z protější strany je ohrazeno budovou s prostory k pronájmu, které mohou sloužit také jako prostorová rezerva školy či části města, které gymnázium patří.

PROVOZNÍ ŘEŠENÍ

V přízemí školy jsou umístěny především provozy, které mohou sloužit jak škole, tak i za určitého režimu veřejnosti. Jsou to školní jídelna, knihovna, audiovizuální centrum, aula a tělocvičny, které jsou zapuštěné do země a z ulice je do nich okny vidět.

Vyšší patra jsou již pouze pro účely školy. V prvním patře se nachází mimo jiné vedení školy a je zde i vstup na školní terasu, která je také propojena se školní zahradou. Je zde možno trávit volný čas i pořádat různé školní kulturní akce.


Chodby a společné prostory jsou vybaveny spoustou možností k sezení, trávení volného času, i prostory ke studiu a odpočinku - sezení podél oken a různá zákoutí pro posezení a studium.

KONSTRUKCE A MATERIÁLY


Budova je vyzdívaný železobetonový skelet. Fasáda je tvořena keramickými obkladovými dlaždicemi v modré a běžové barvě s inverzními spárami (obvod budovy je modrý s běžovými spárami a vnitřní fasády jsou běžové s modrými spárami). Přízemí obou budov je tvořeno copilitem. Okna obvodu budovy jsou bledě modrá, zatímco okna na vnitřních fasádách jsou pestře barevná - každé patro má svou barvu, která se okny a jejich ostěním promítá i ven. Také v interiéru se propisuje barva daného patra, především v barvách nábytku, oken a dveří, ale občas také na stěnách. Na podlaze je naopak neutrální šedé marmoleum.

TABULKA BILANCÍ


PLOCHA POZEMKU:	10 552 m ²
ZASTAVĚNÁ PLOCHA:	
- celkem:	3 703 m ²
- škola:	3 002 m ²
- pronájem:	701 m ²
HRUBÁ PODLAŽNÍ PLOCHA:	
- celkem:	12 868 m ²
- škola:	10 765 m ²
- pronájem:	2 103 m ²
OBESTAVĚNÝ OBJEM:	
- celkem:	51 471 m ³
- škola:	43 059 m ³
- pronájem:	8 412 m ³
KAPACITA STUDENTŮ:	480

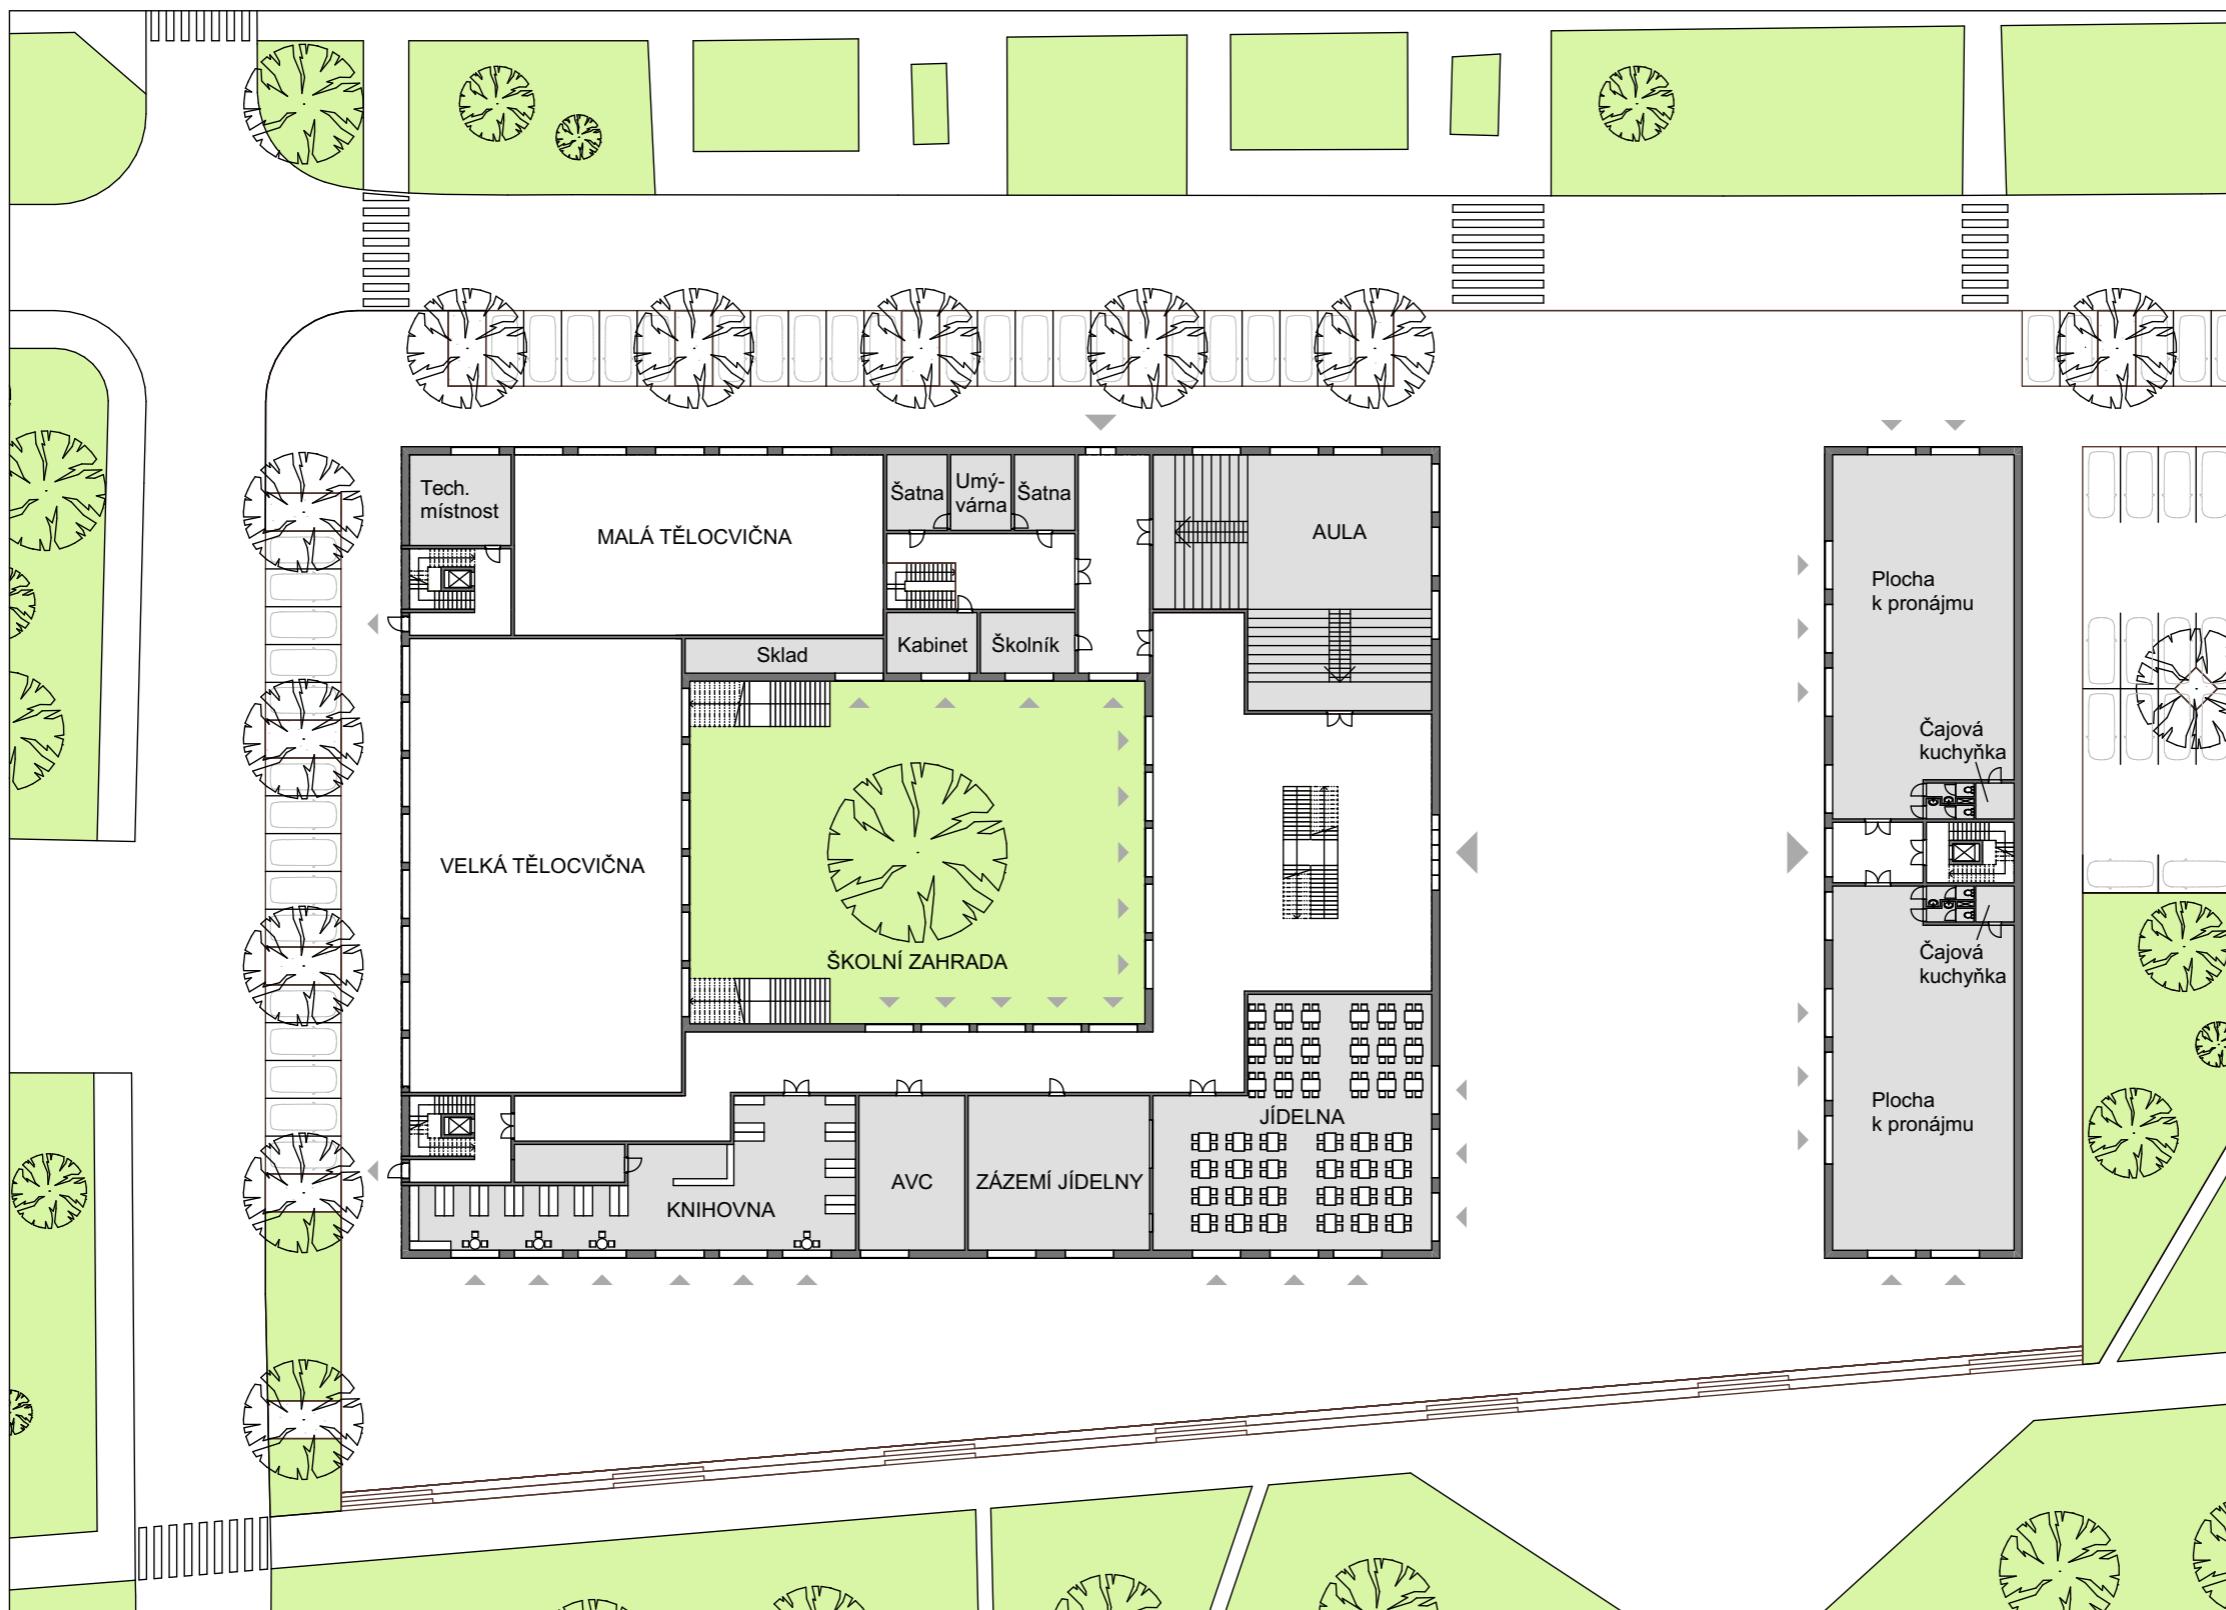


SITUACE + PŮDORYS PŘÍZEMÍ, 1:500

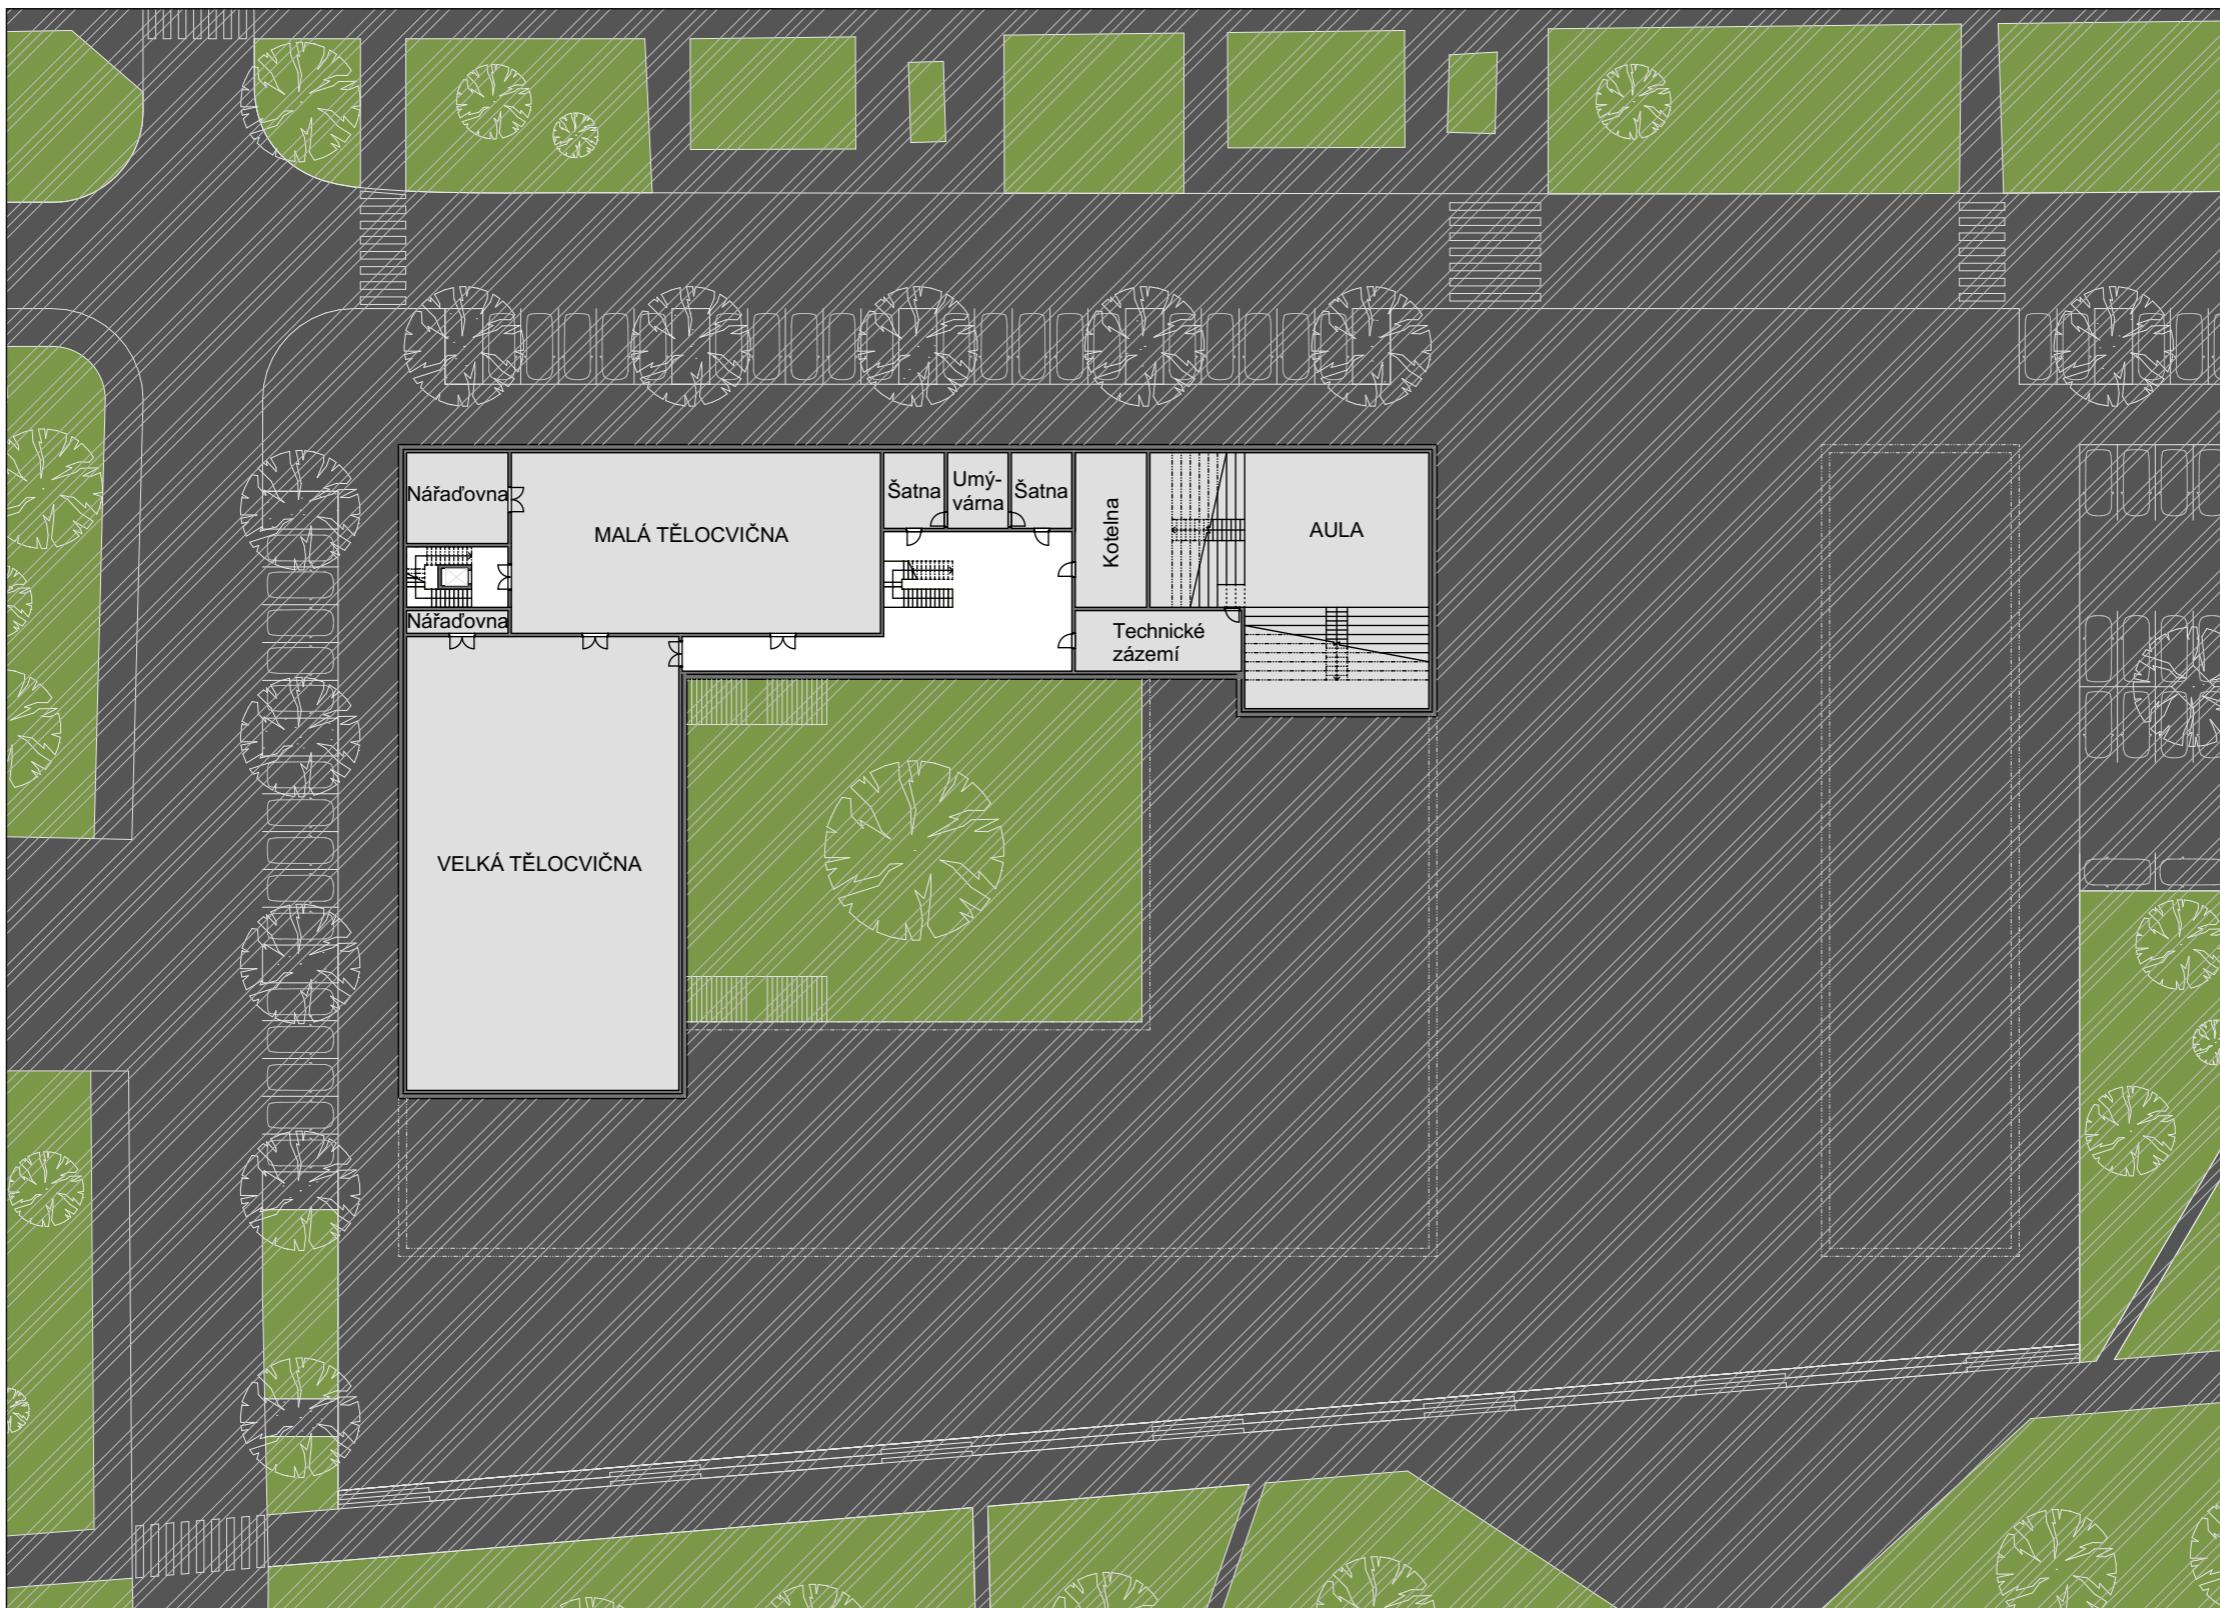


PŮDORYS SUTERÉNU, 1:500

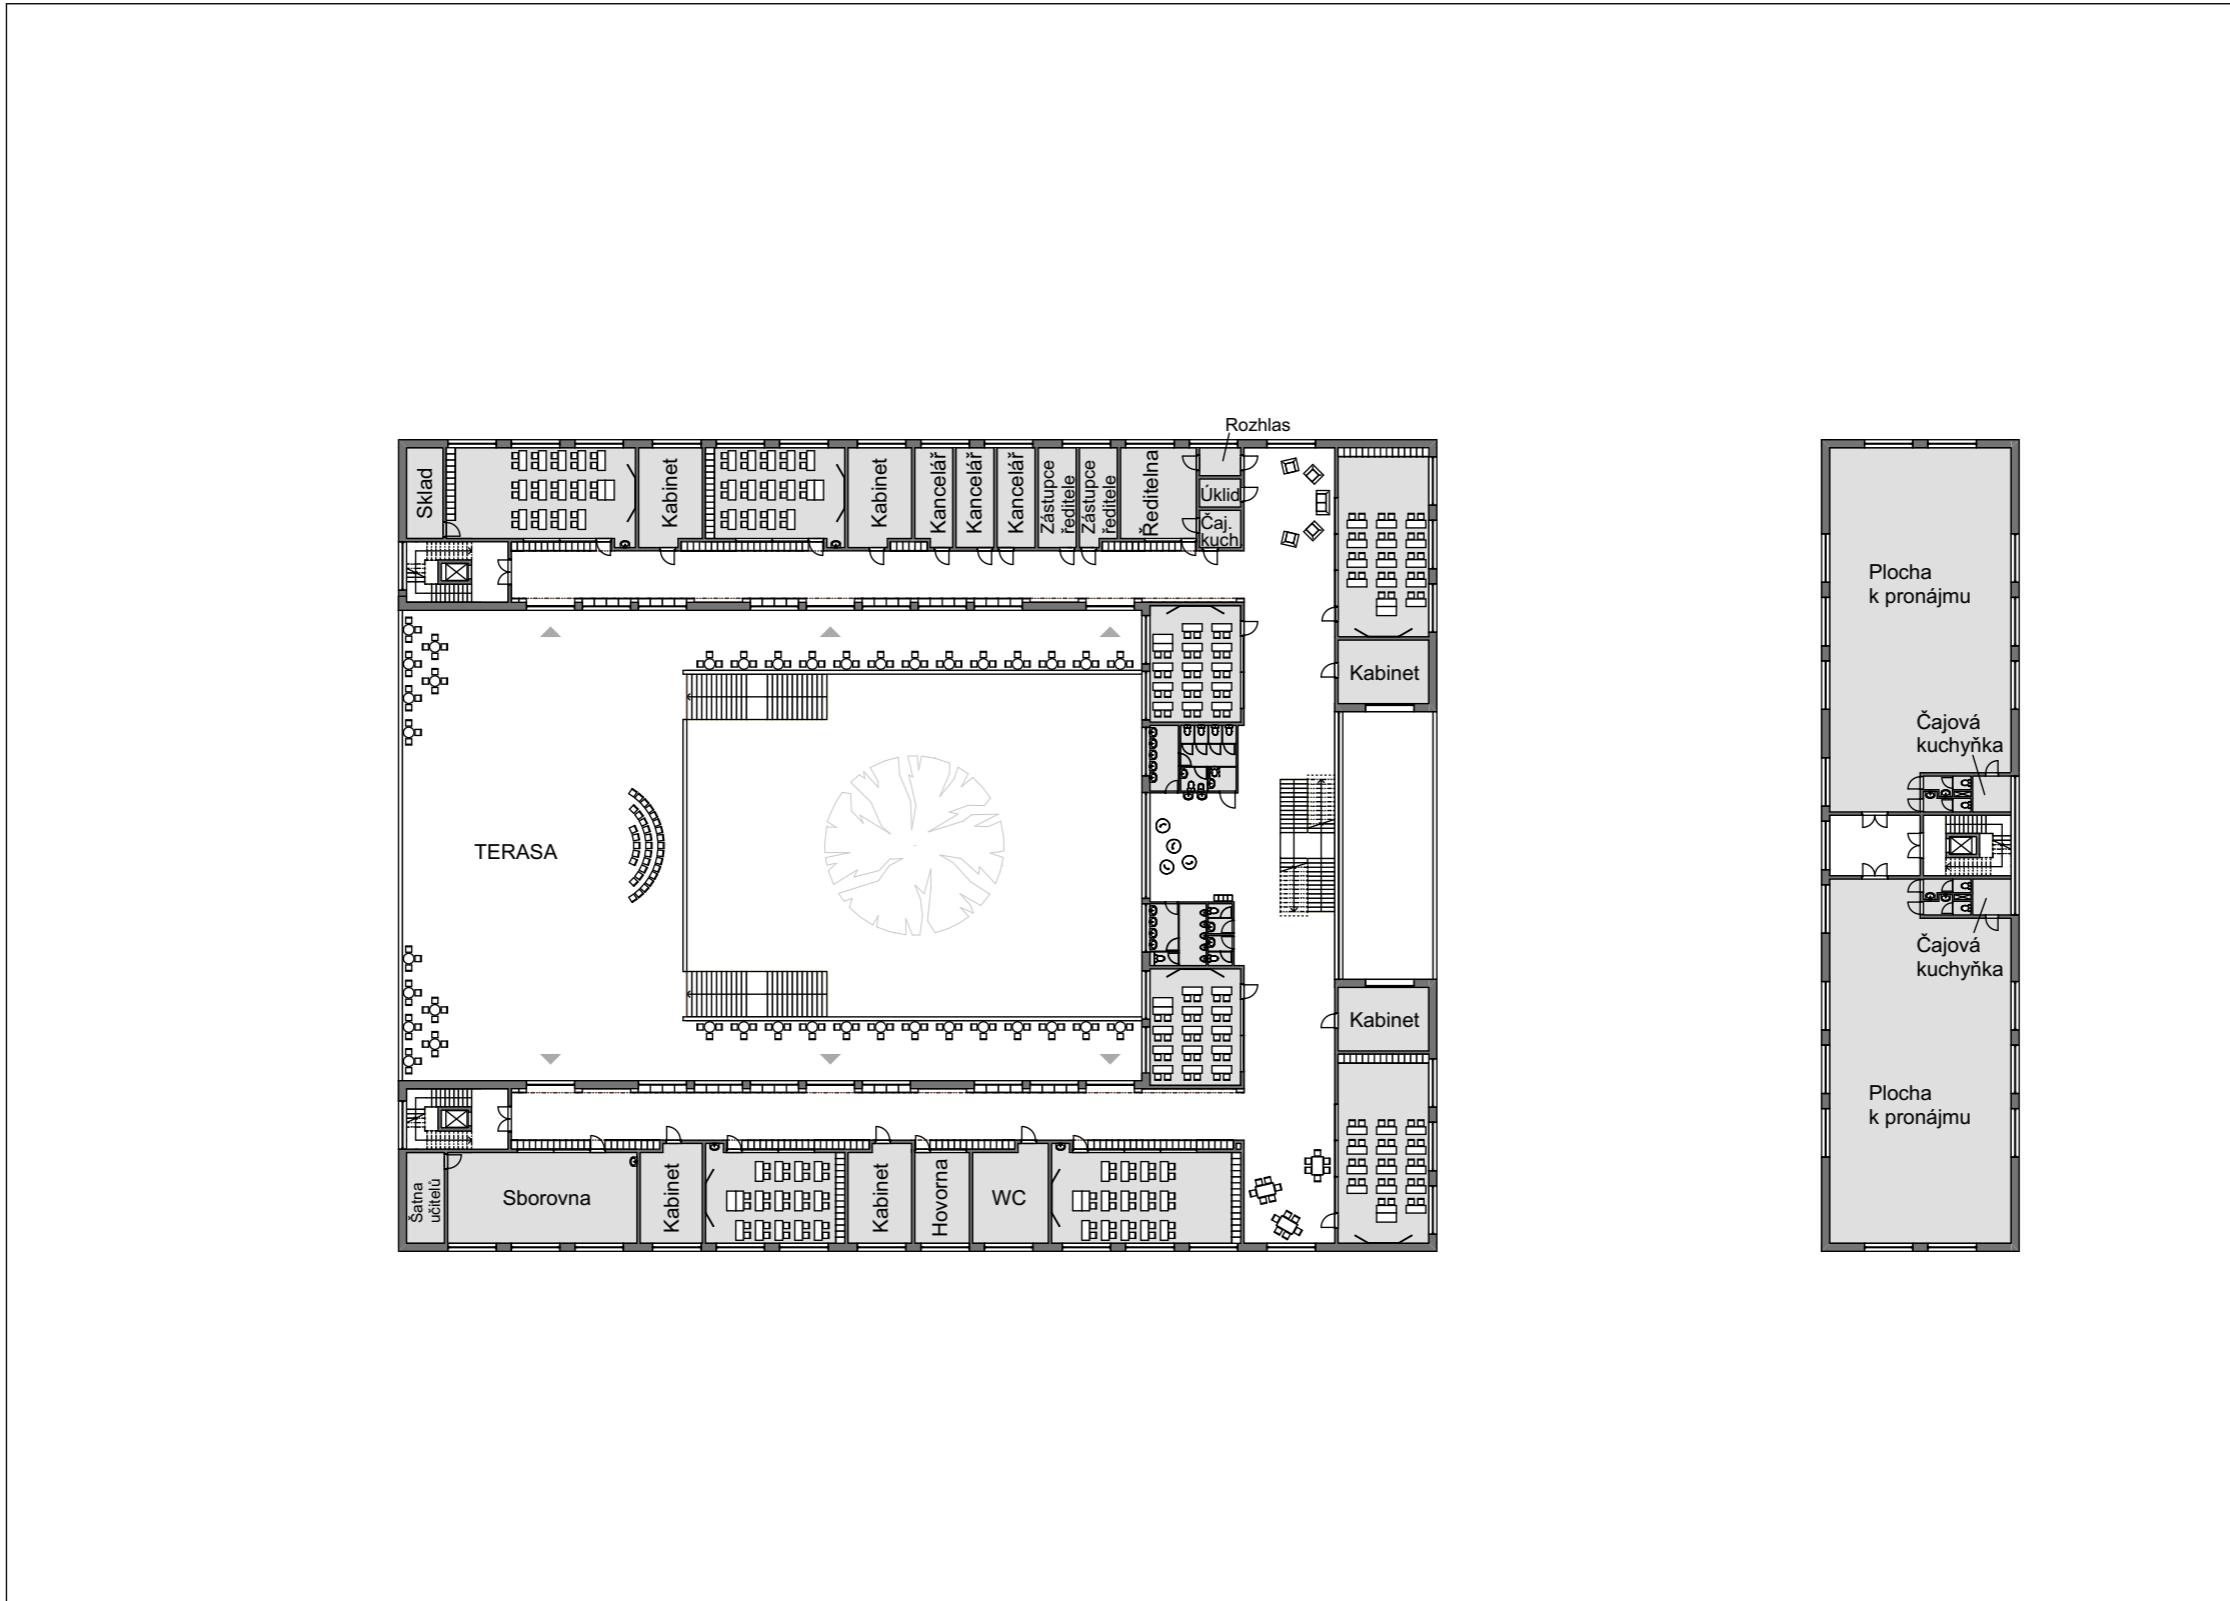


PŮDORYS 1. PATRA, 1:500

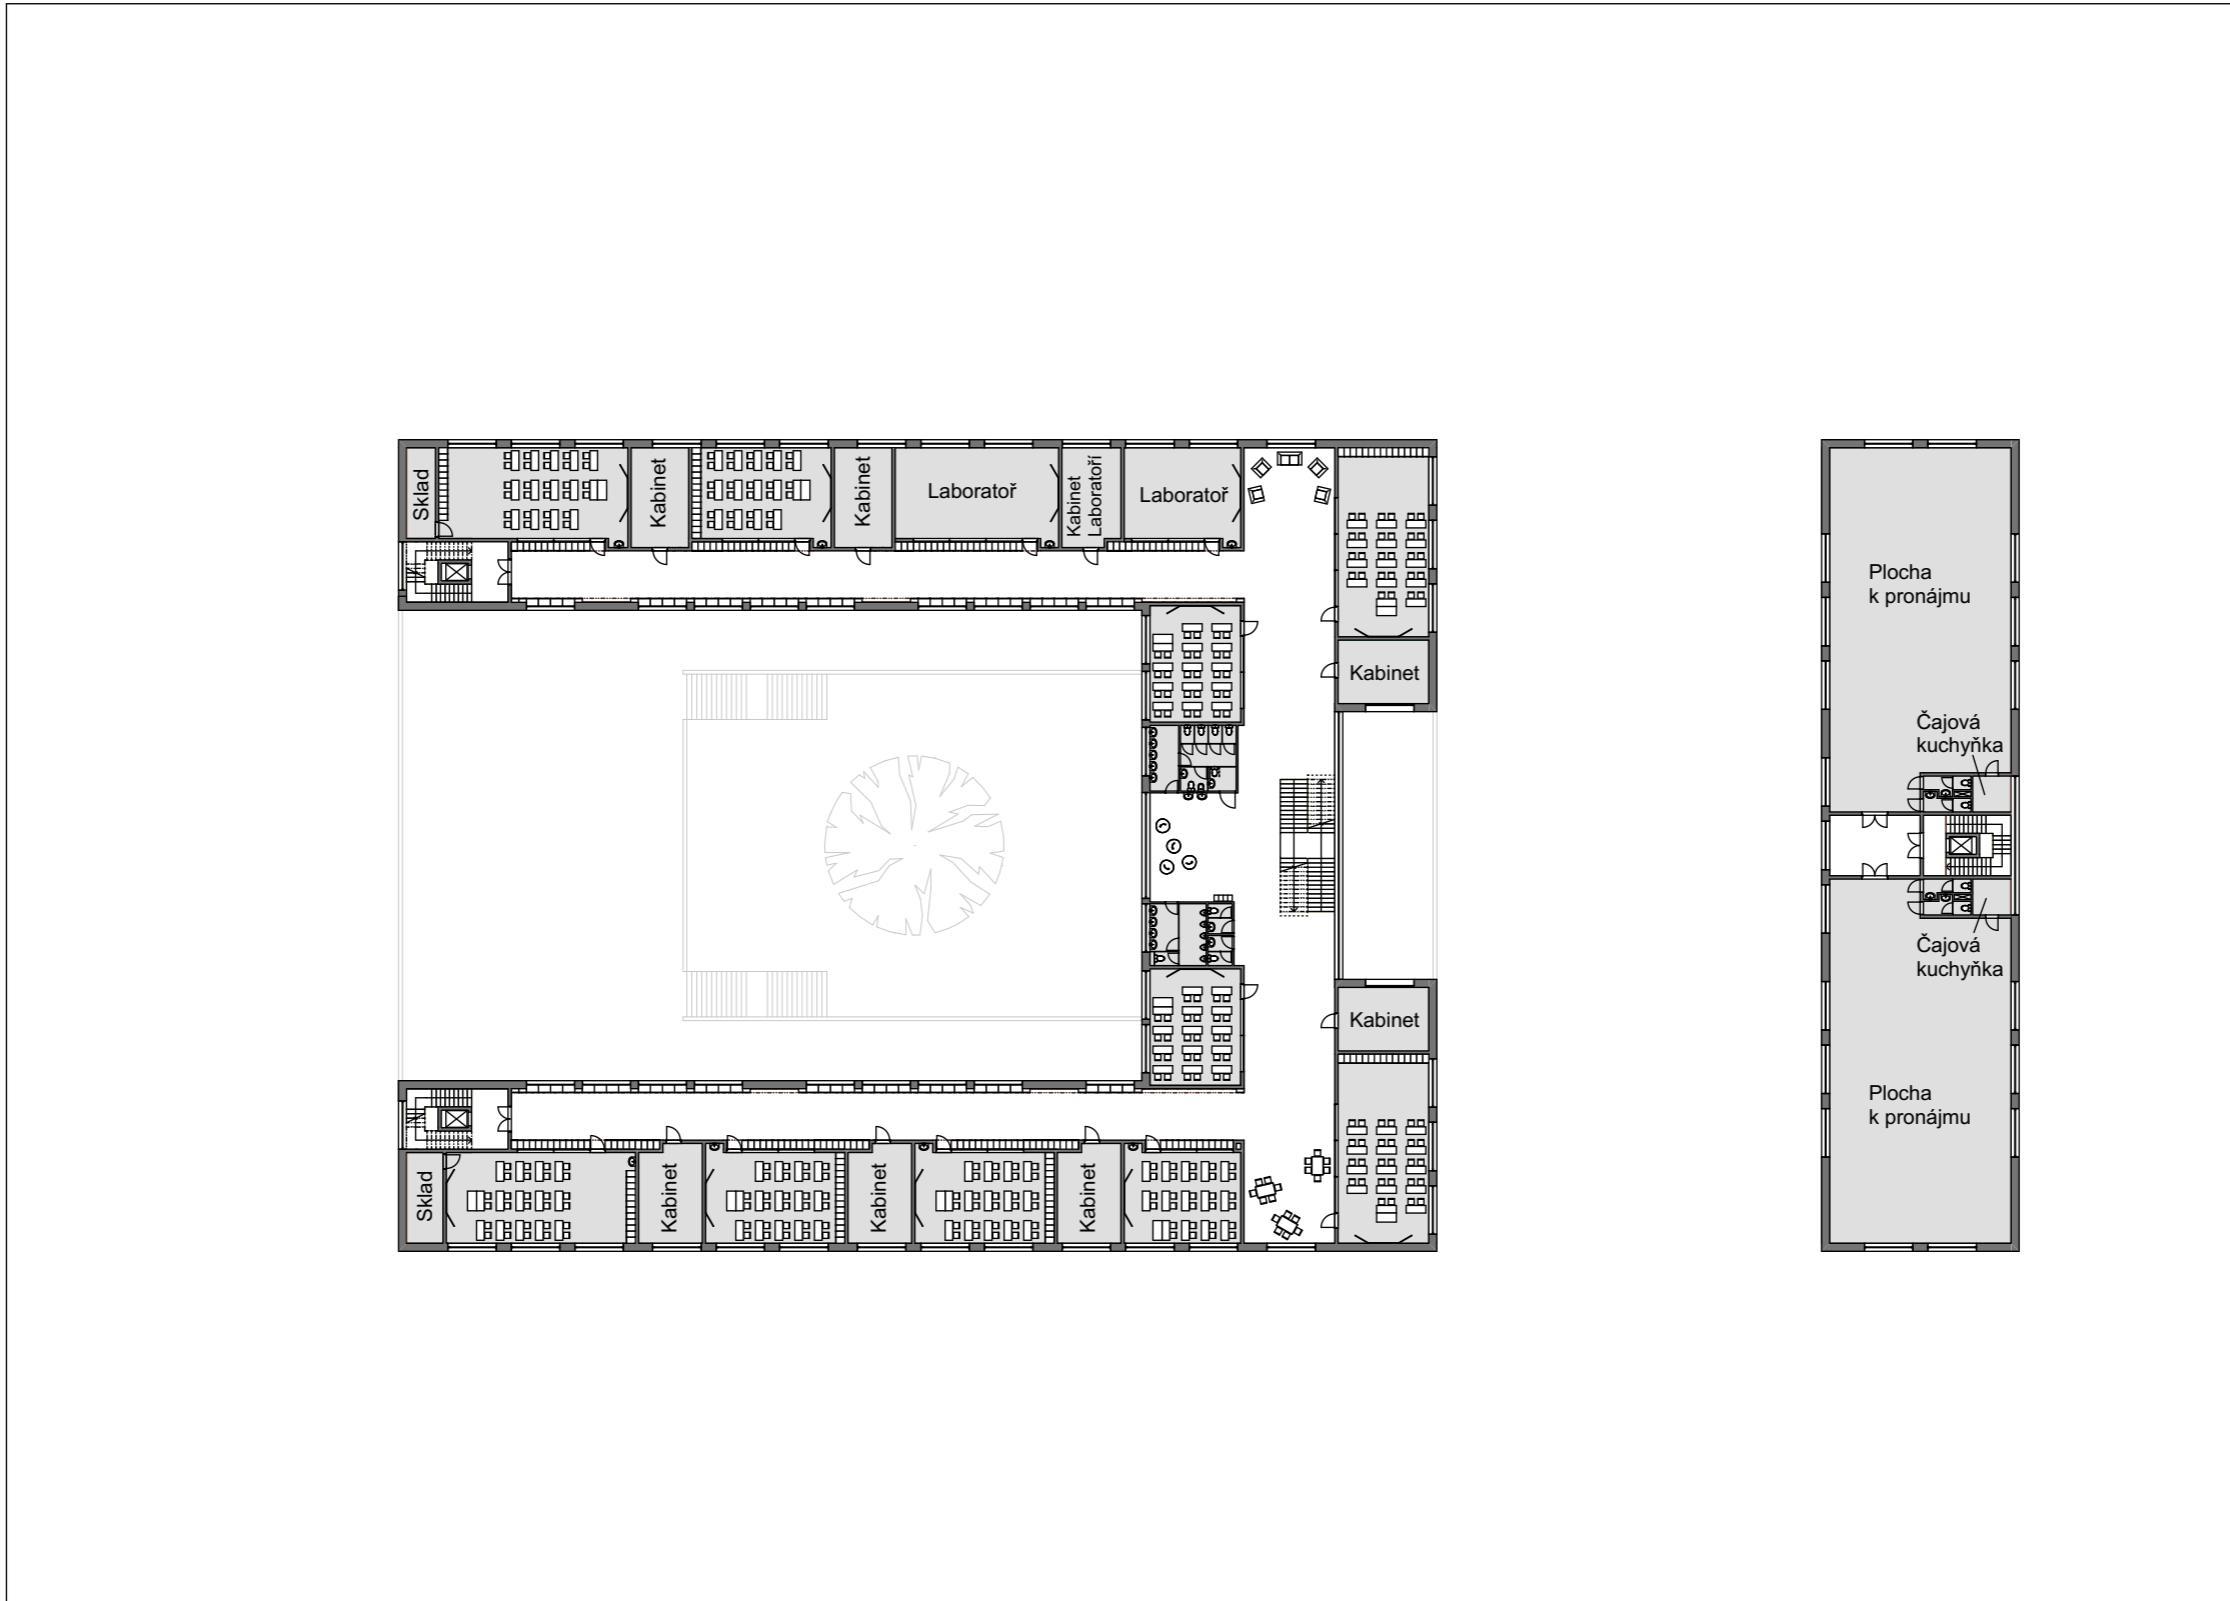

PŮDORYS 2. PATRA, 1:500

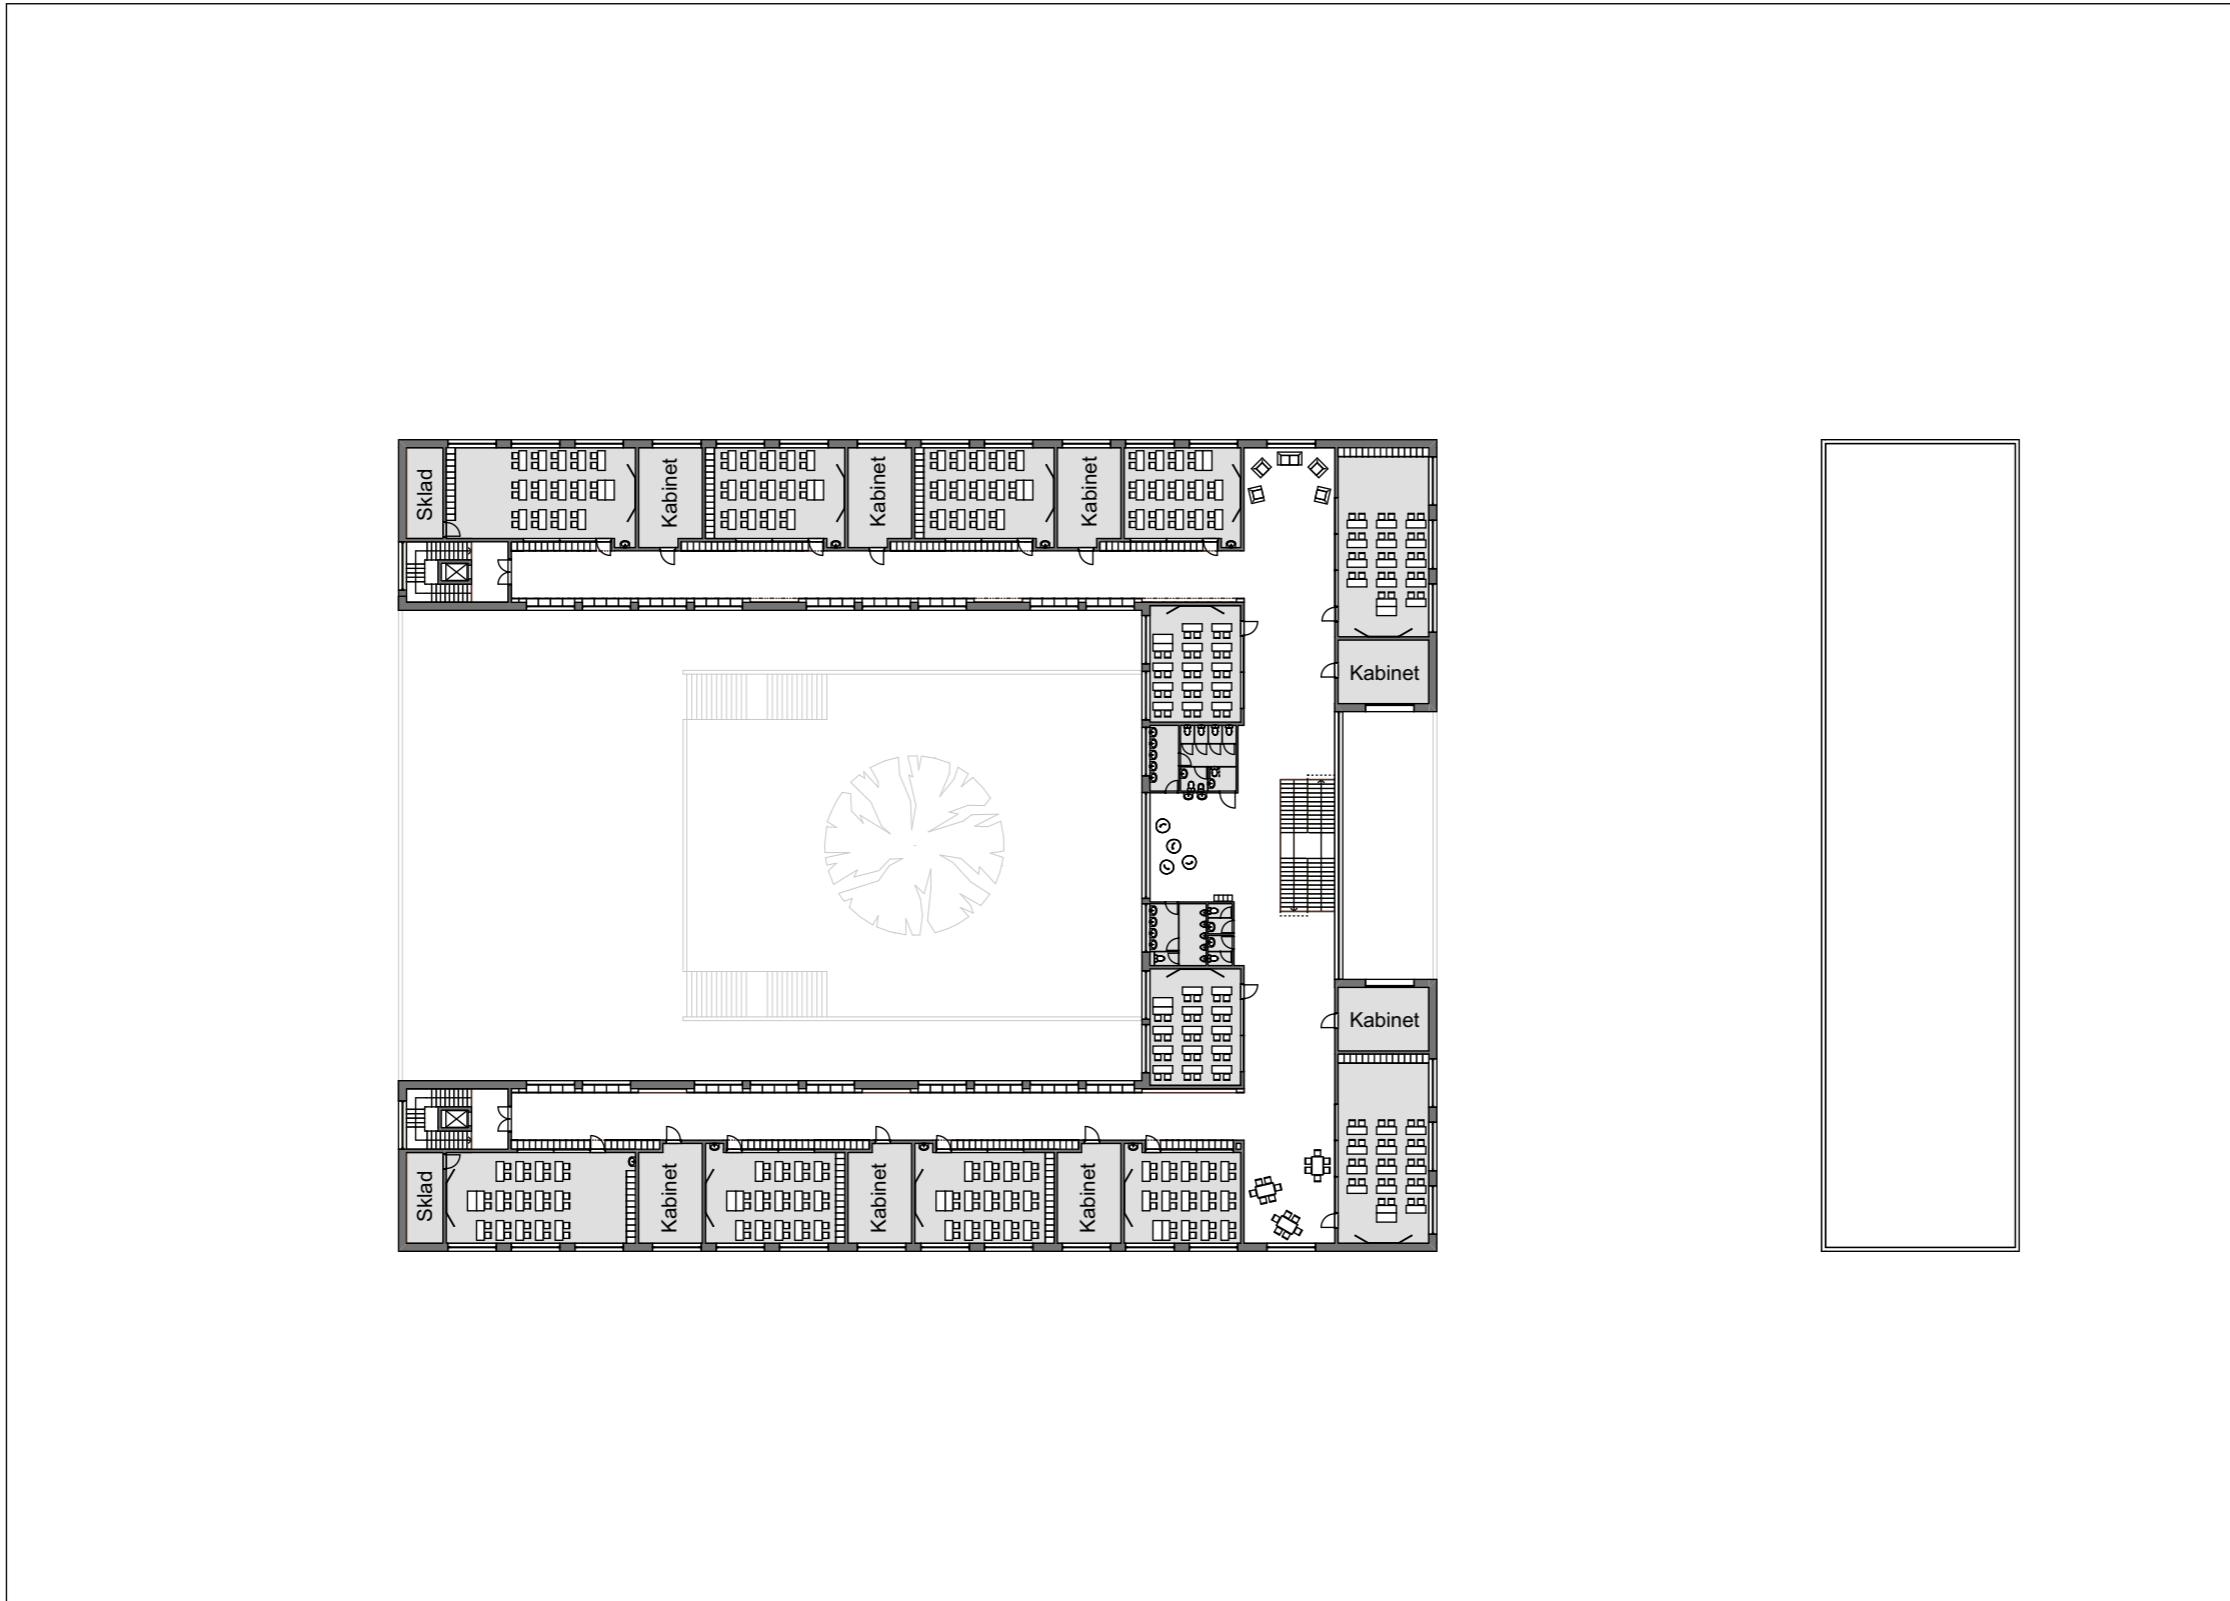

PUDORYS 3. PATRA, 1:500

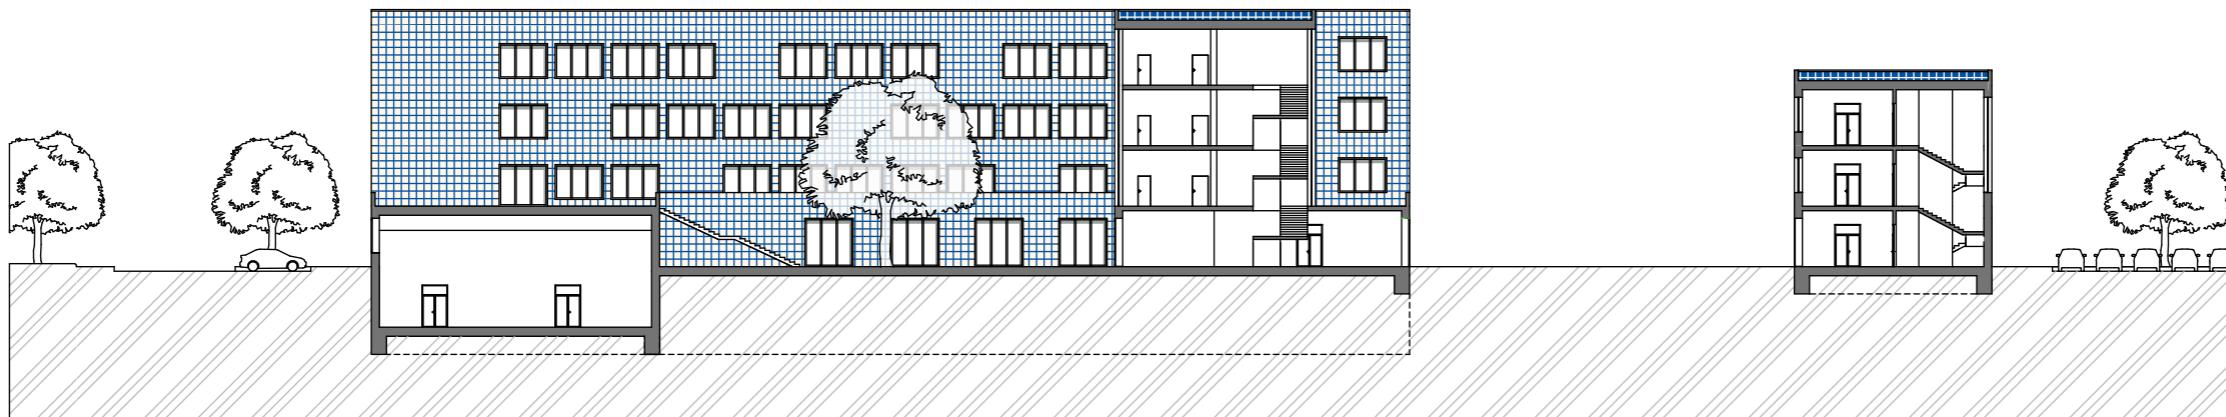

PODÉLNÝ ŘEZ, 1:500



ULIČNÍ PRŮČELÍ, 1:500



ZÁKRES DO FOTOGRAFIE



INTERIÉR

