



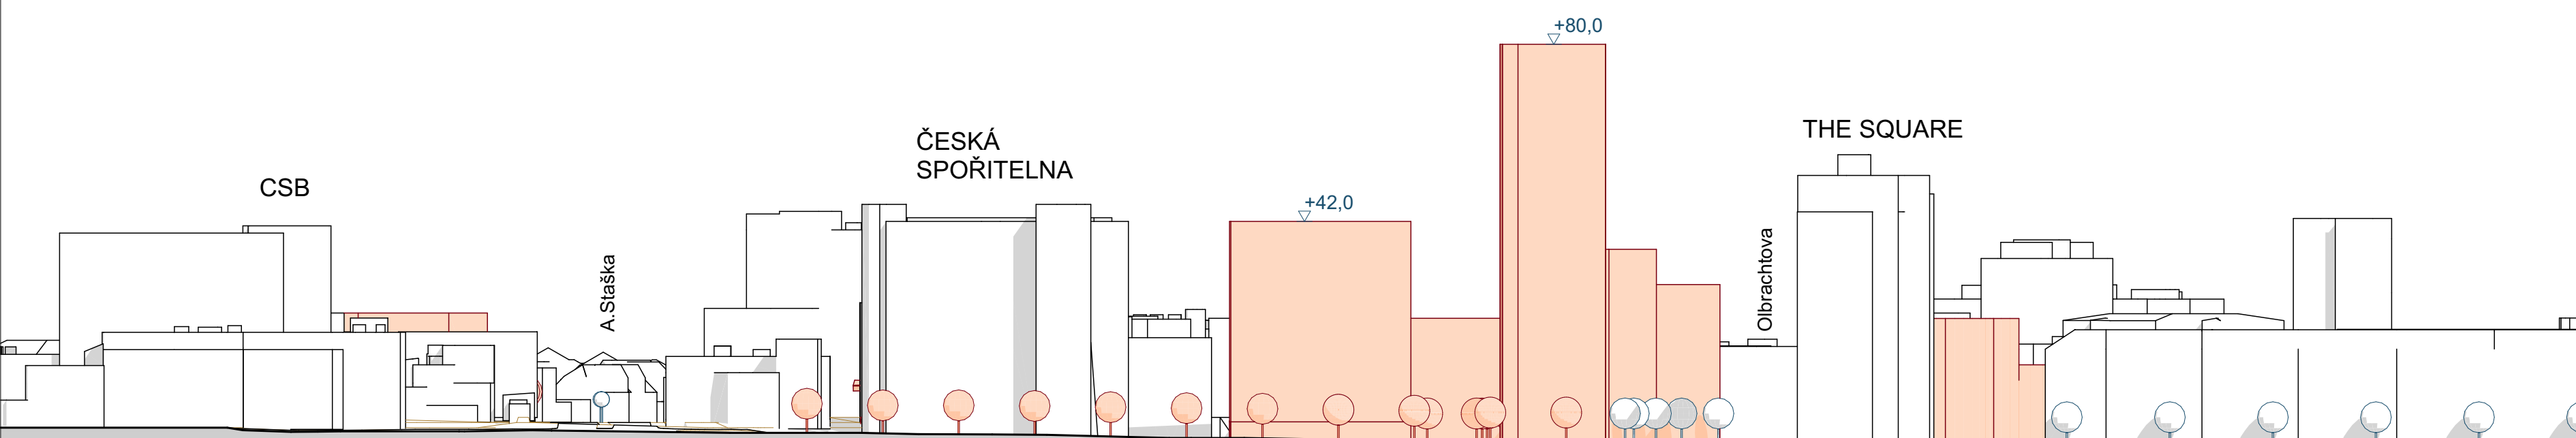


REVITALIZACE BUDĚJOVICKÉHO NÁMĚSTÍ A OKOLÍ | PRAHA 4 - KRČ | VÁCLAV HAVRÁNEK

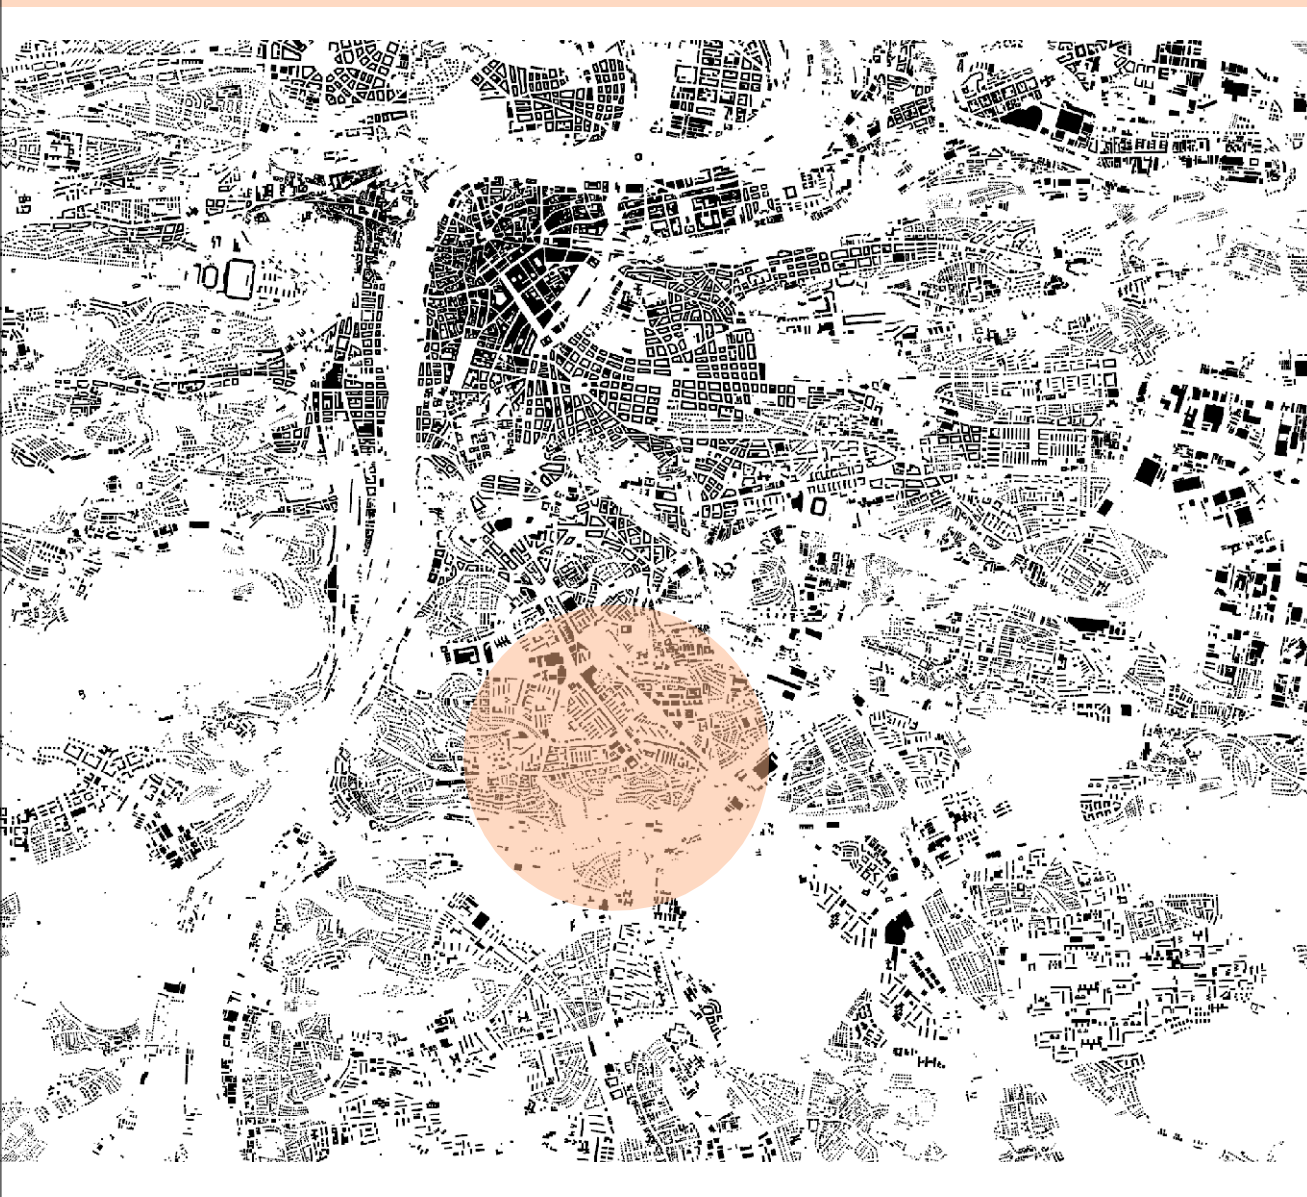


Urbanistický návrh se zabývá řešením veřejného prostoru Budějovického náměstí, nad stanicí metra Budějovická, a budoucím rozvojem přilehlé lokality. Návrh vytváří prostupné náměstí, kryté hustou dopravou, s prostorem pro shromažďování a zastřešeným tržištěm. V přilehlé lokalitě vytváří na prázdných nebo neefektivně zastavených parcelách nové objekty pro bydlení, služby a administrativu.




🕒 Celková situace M 1:3000

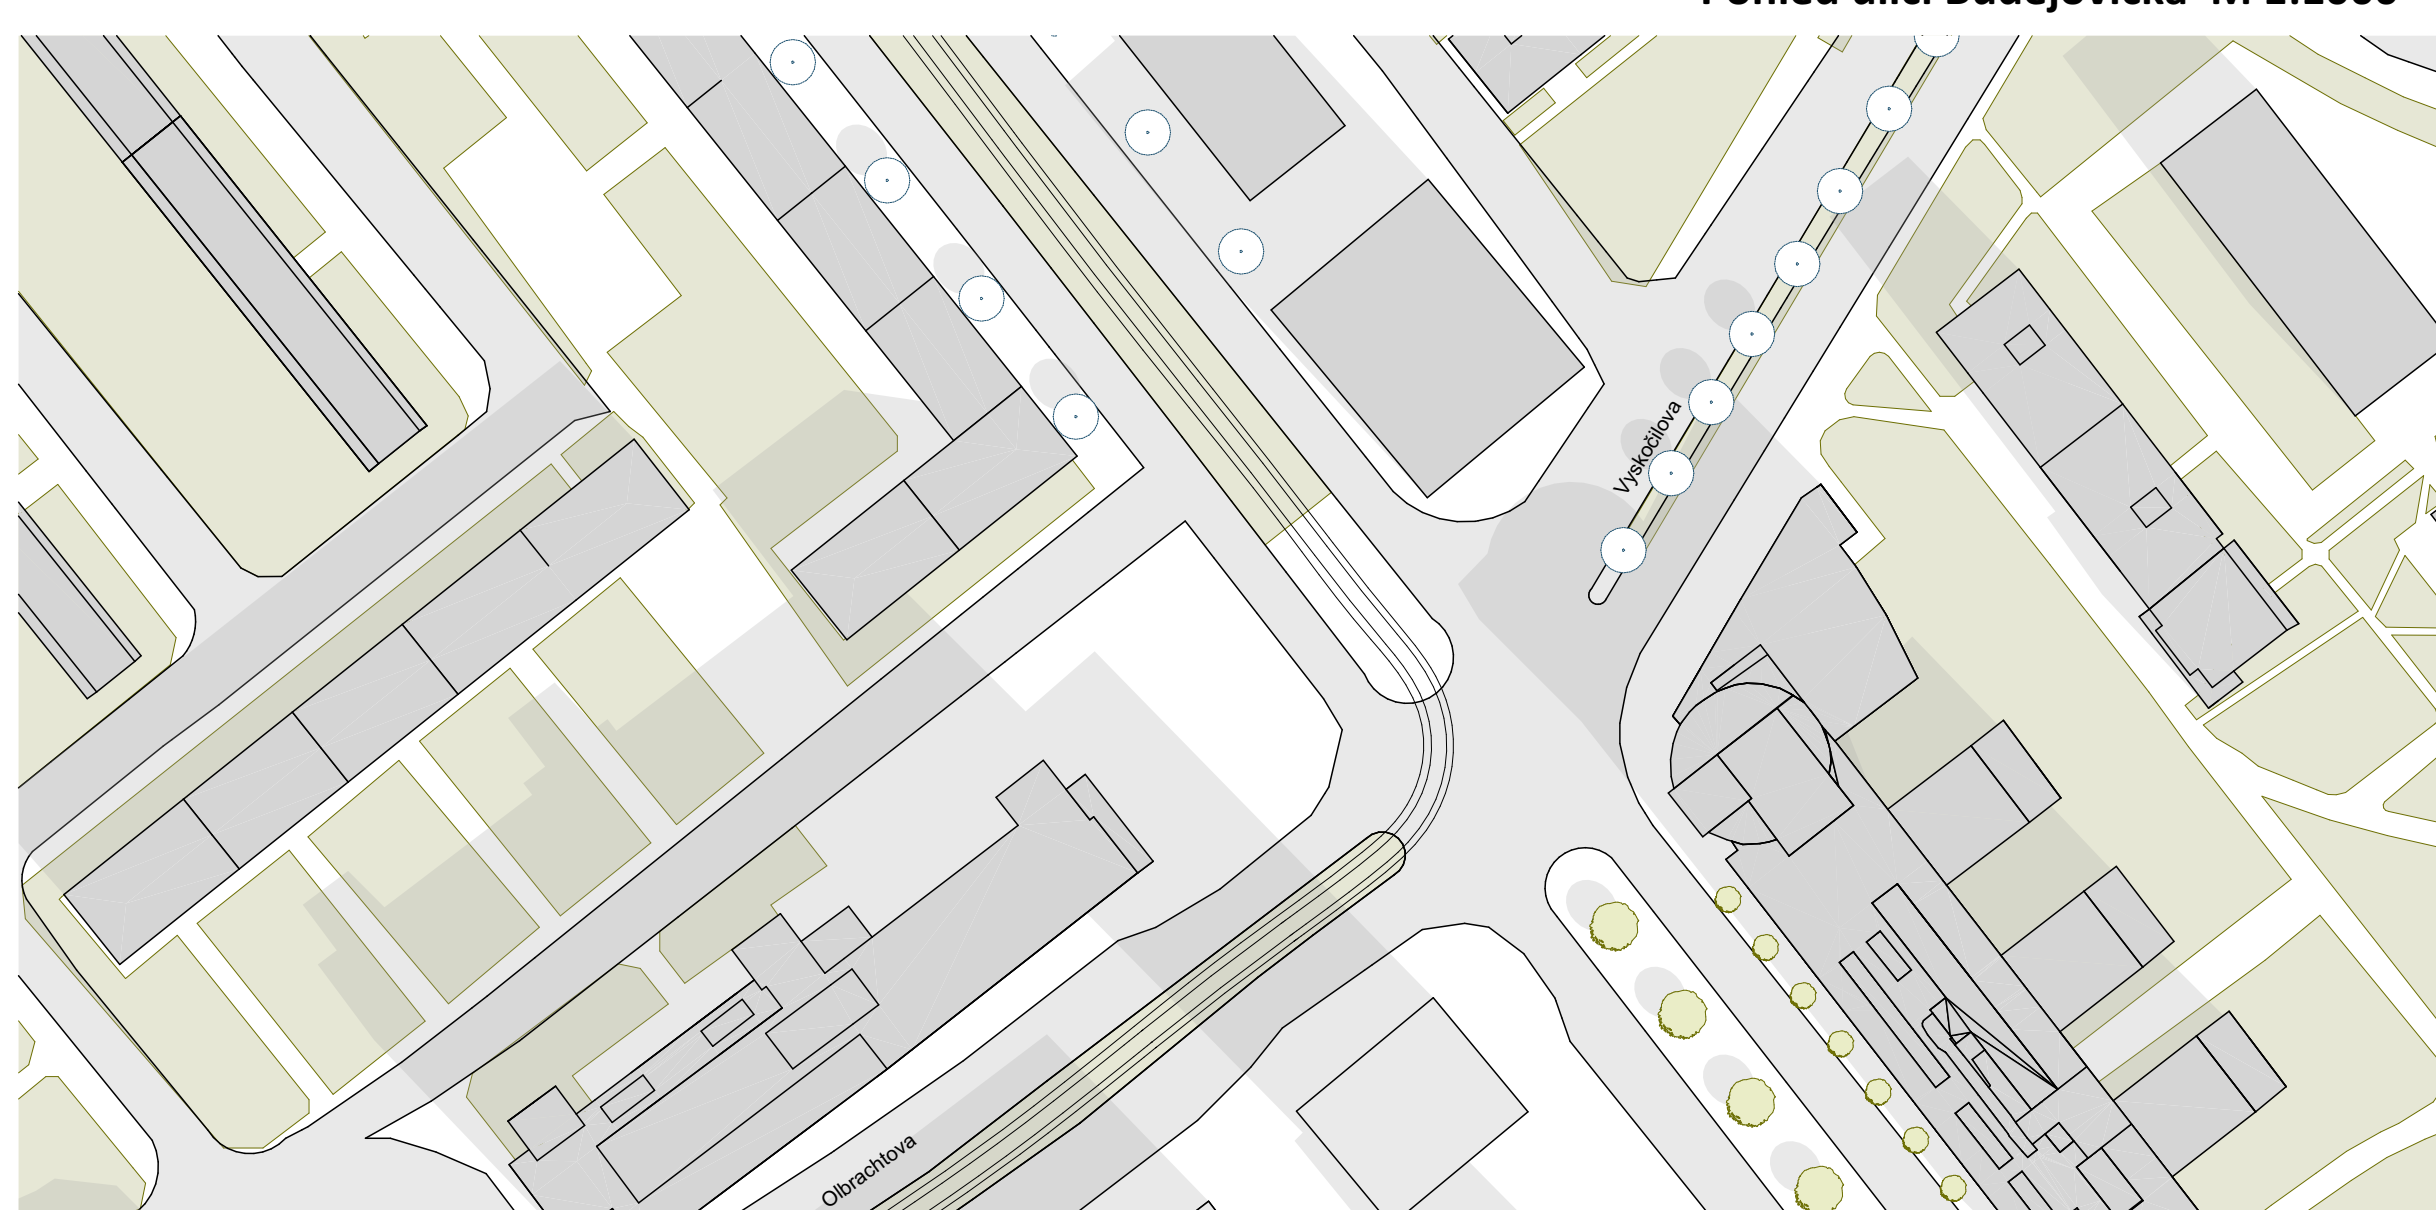


🕒 Situace náměstí M 1:1000

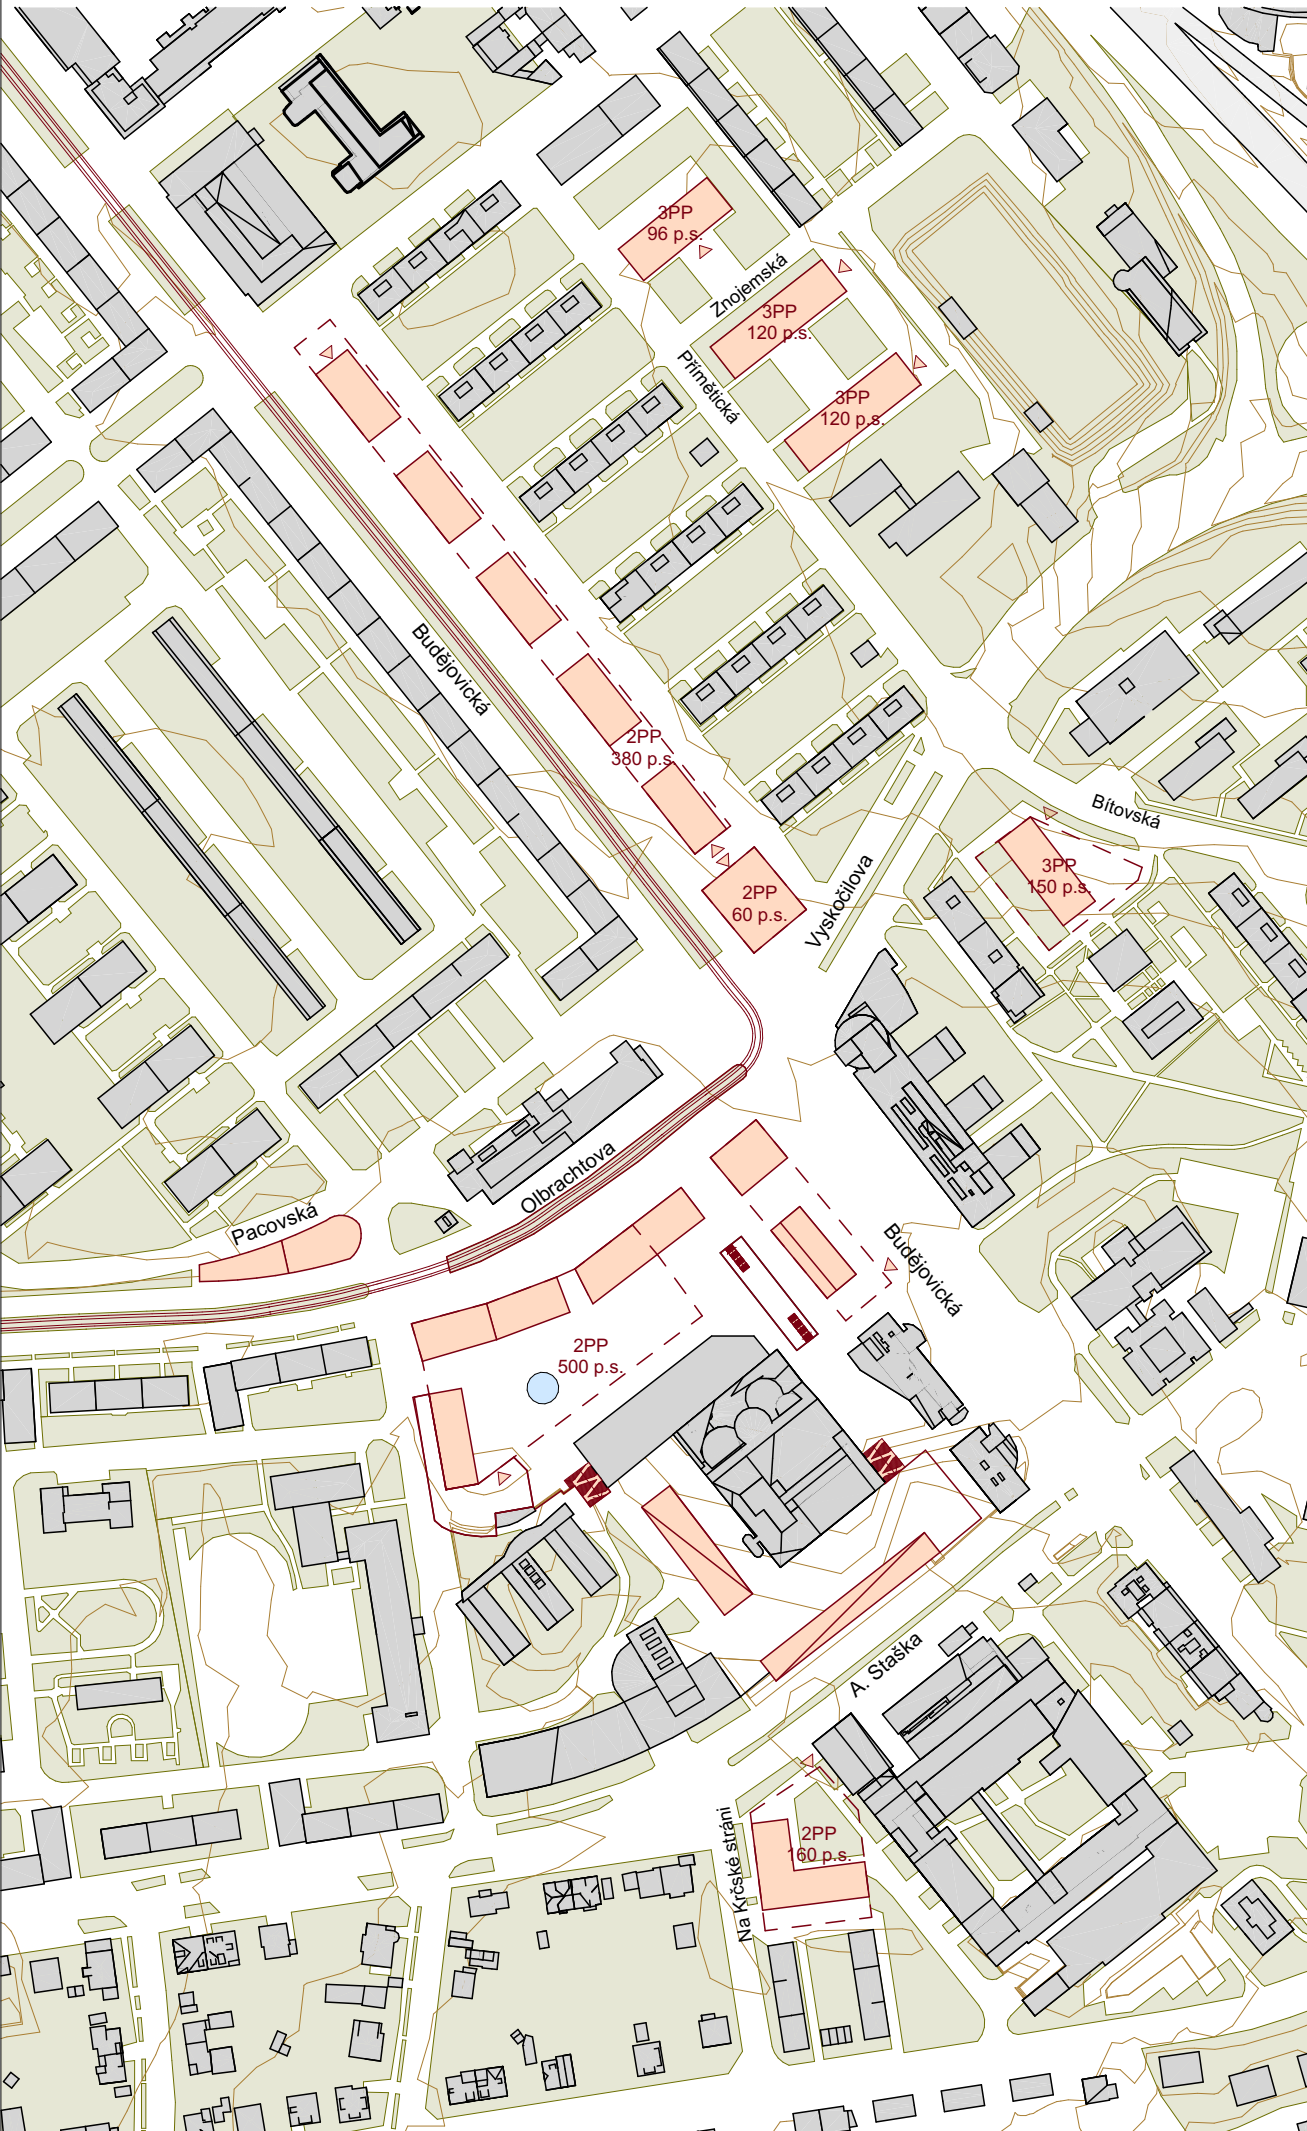


Řez ulicí A. Staška M 1:500

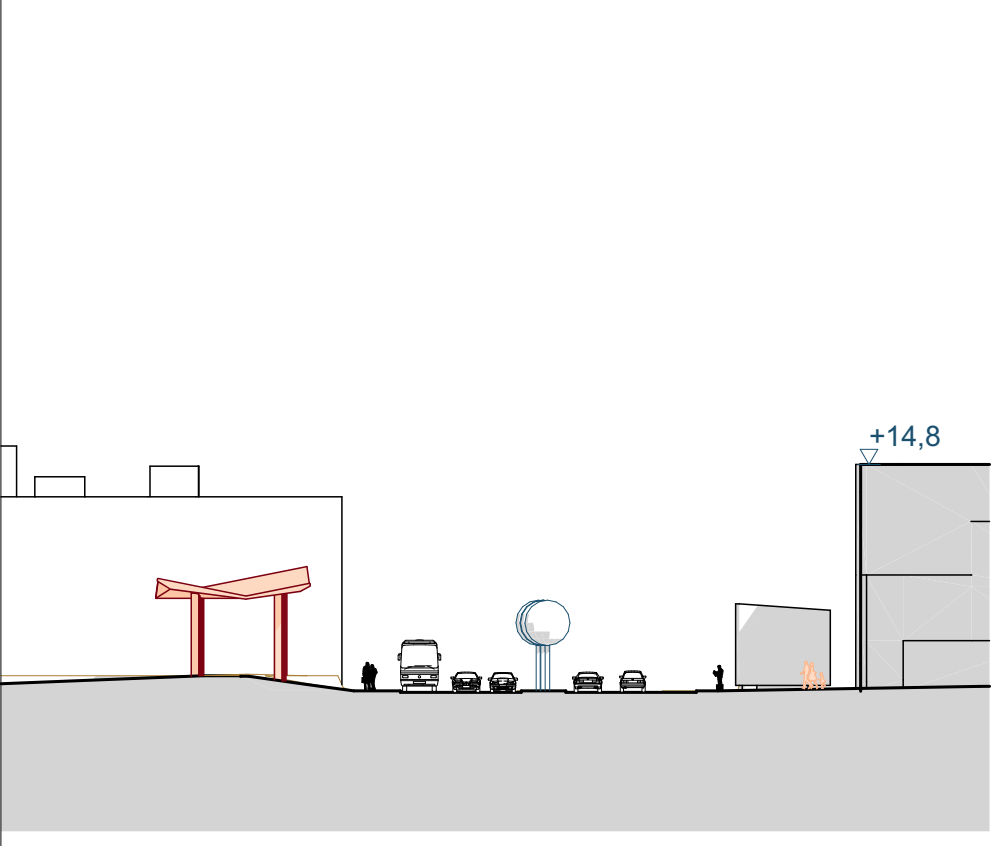

Řez ulicí Budějovická M 1:500

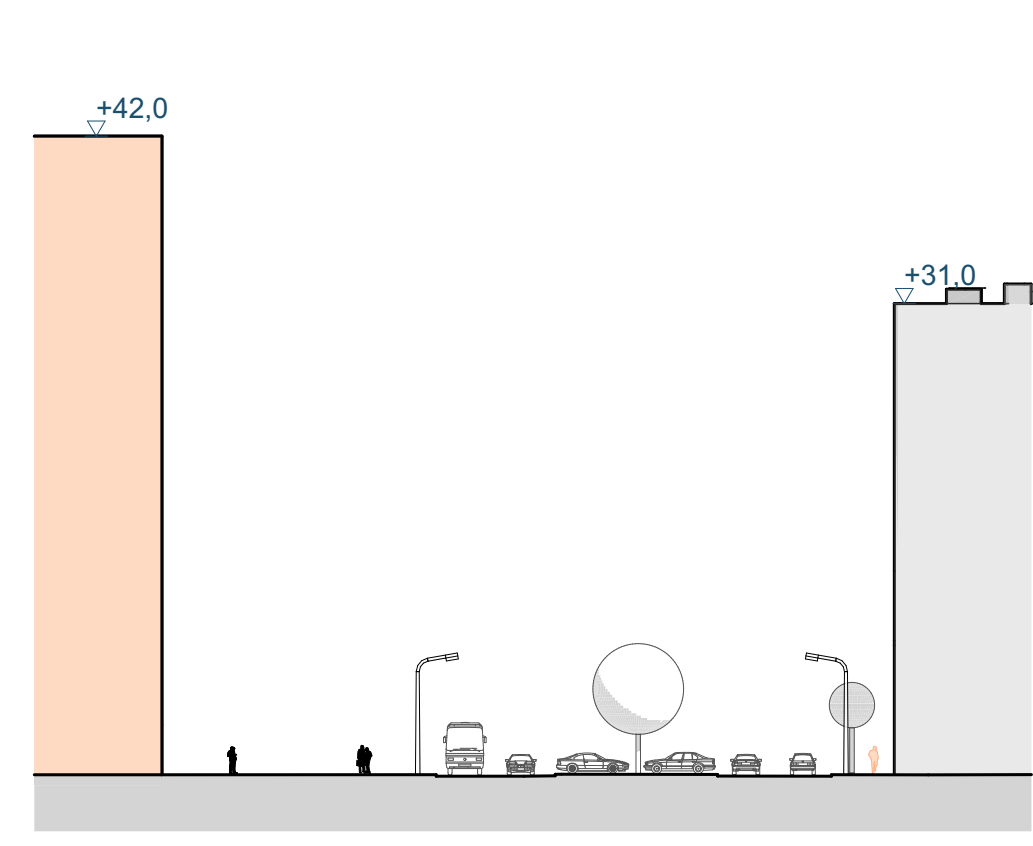

Řez ulicí Olbrachtova M 1:500

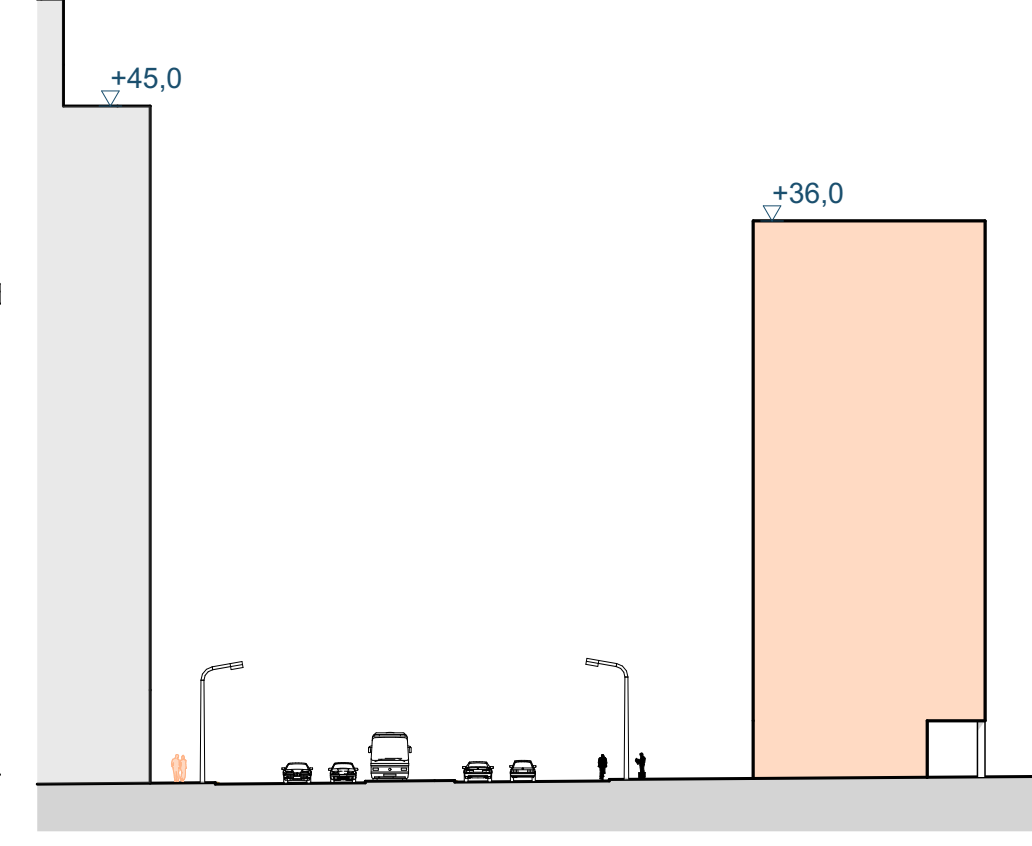

Řez výstupem z metra M 1:500

