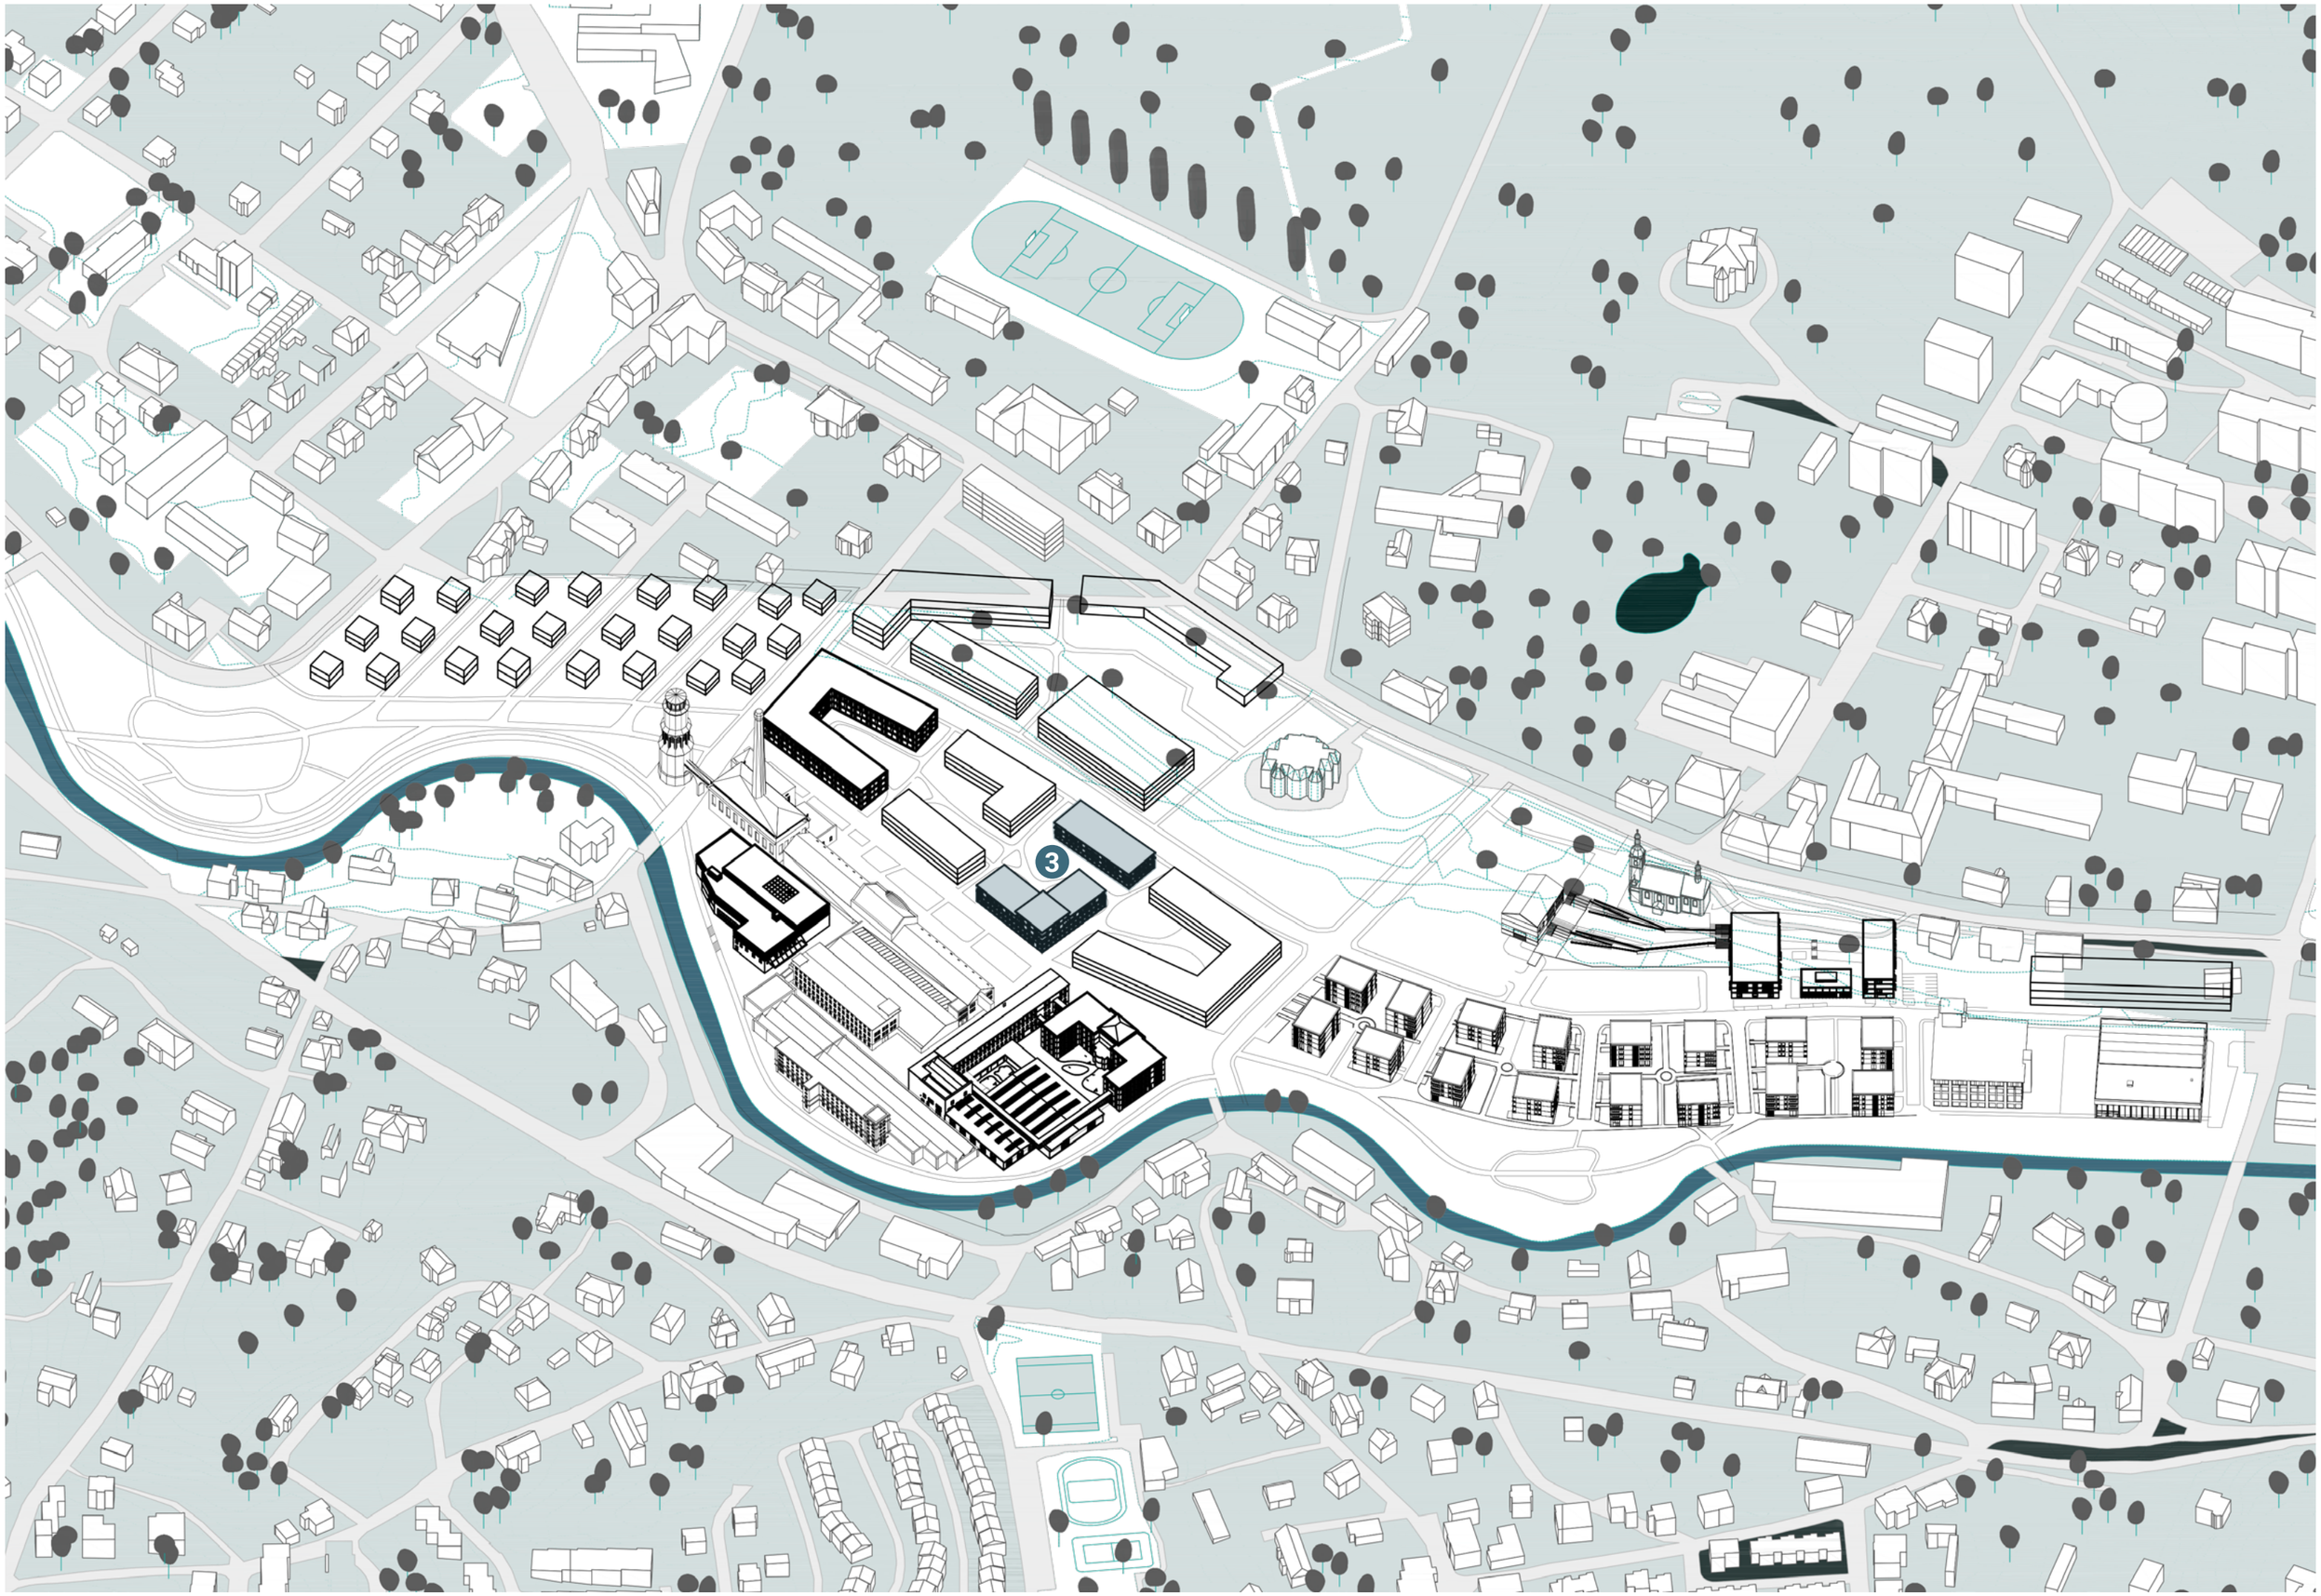
3

ANEŽKA
HUBNÍKOVÁ

HUBYDLENÍ

Po proudu

Ateliér Valouch - Stibral
LS 2022
Vratislavice
Ústav navrhování II - FA ČVUT



3




HUBYDLENÍ

HUB - středobod neboli nejdůležitější část určitého místa/města.
Centrum dění. Centrum Vratislavic. Kancly. Bydlení. Blok.


Soubor polyfunkčních domů v samém srdci industriálního areálu Vratislavic nabízí obyvatelům jak bydlení, tak i prostory pro seberealizaci. Projekt zpracovává jeden z bloků utvářejících nové náměstí uprostřed areálu. Obyvatelům nabízí jak bydlení v bytech 2kk - 4kk, tak i prostorné pracovní prostředí ve formě HUBu či pronajímatelných kanceláří.

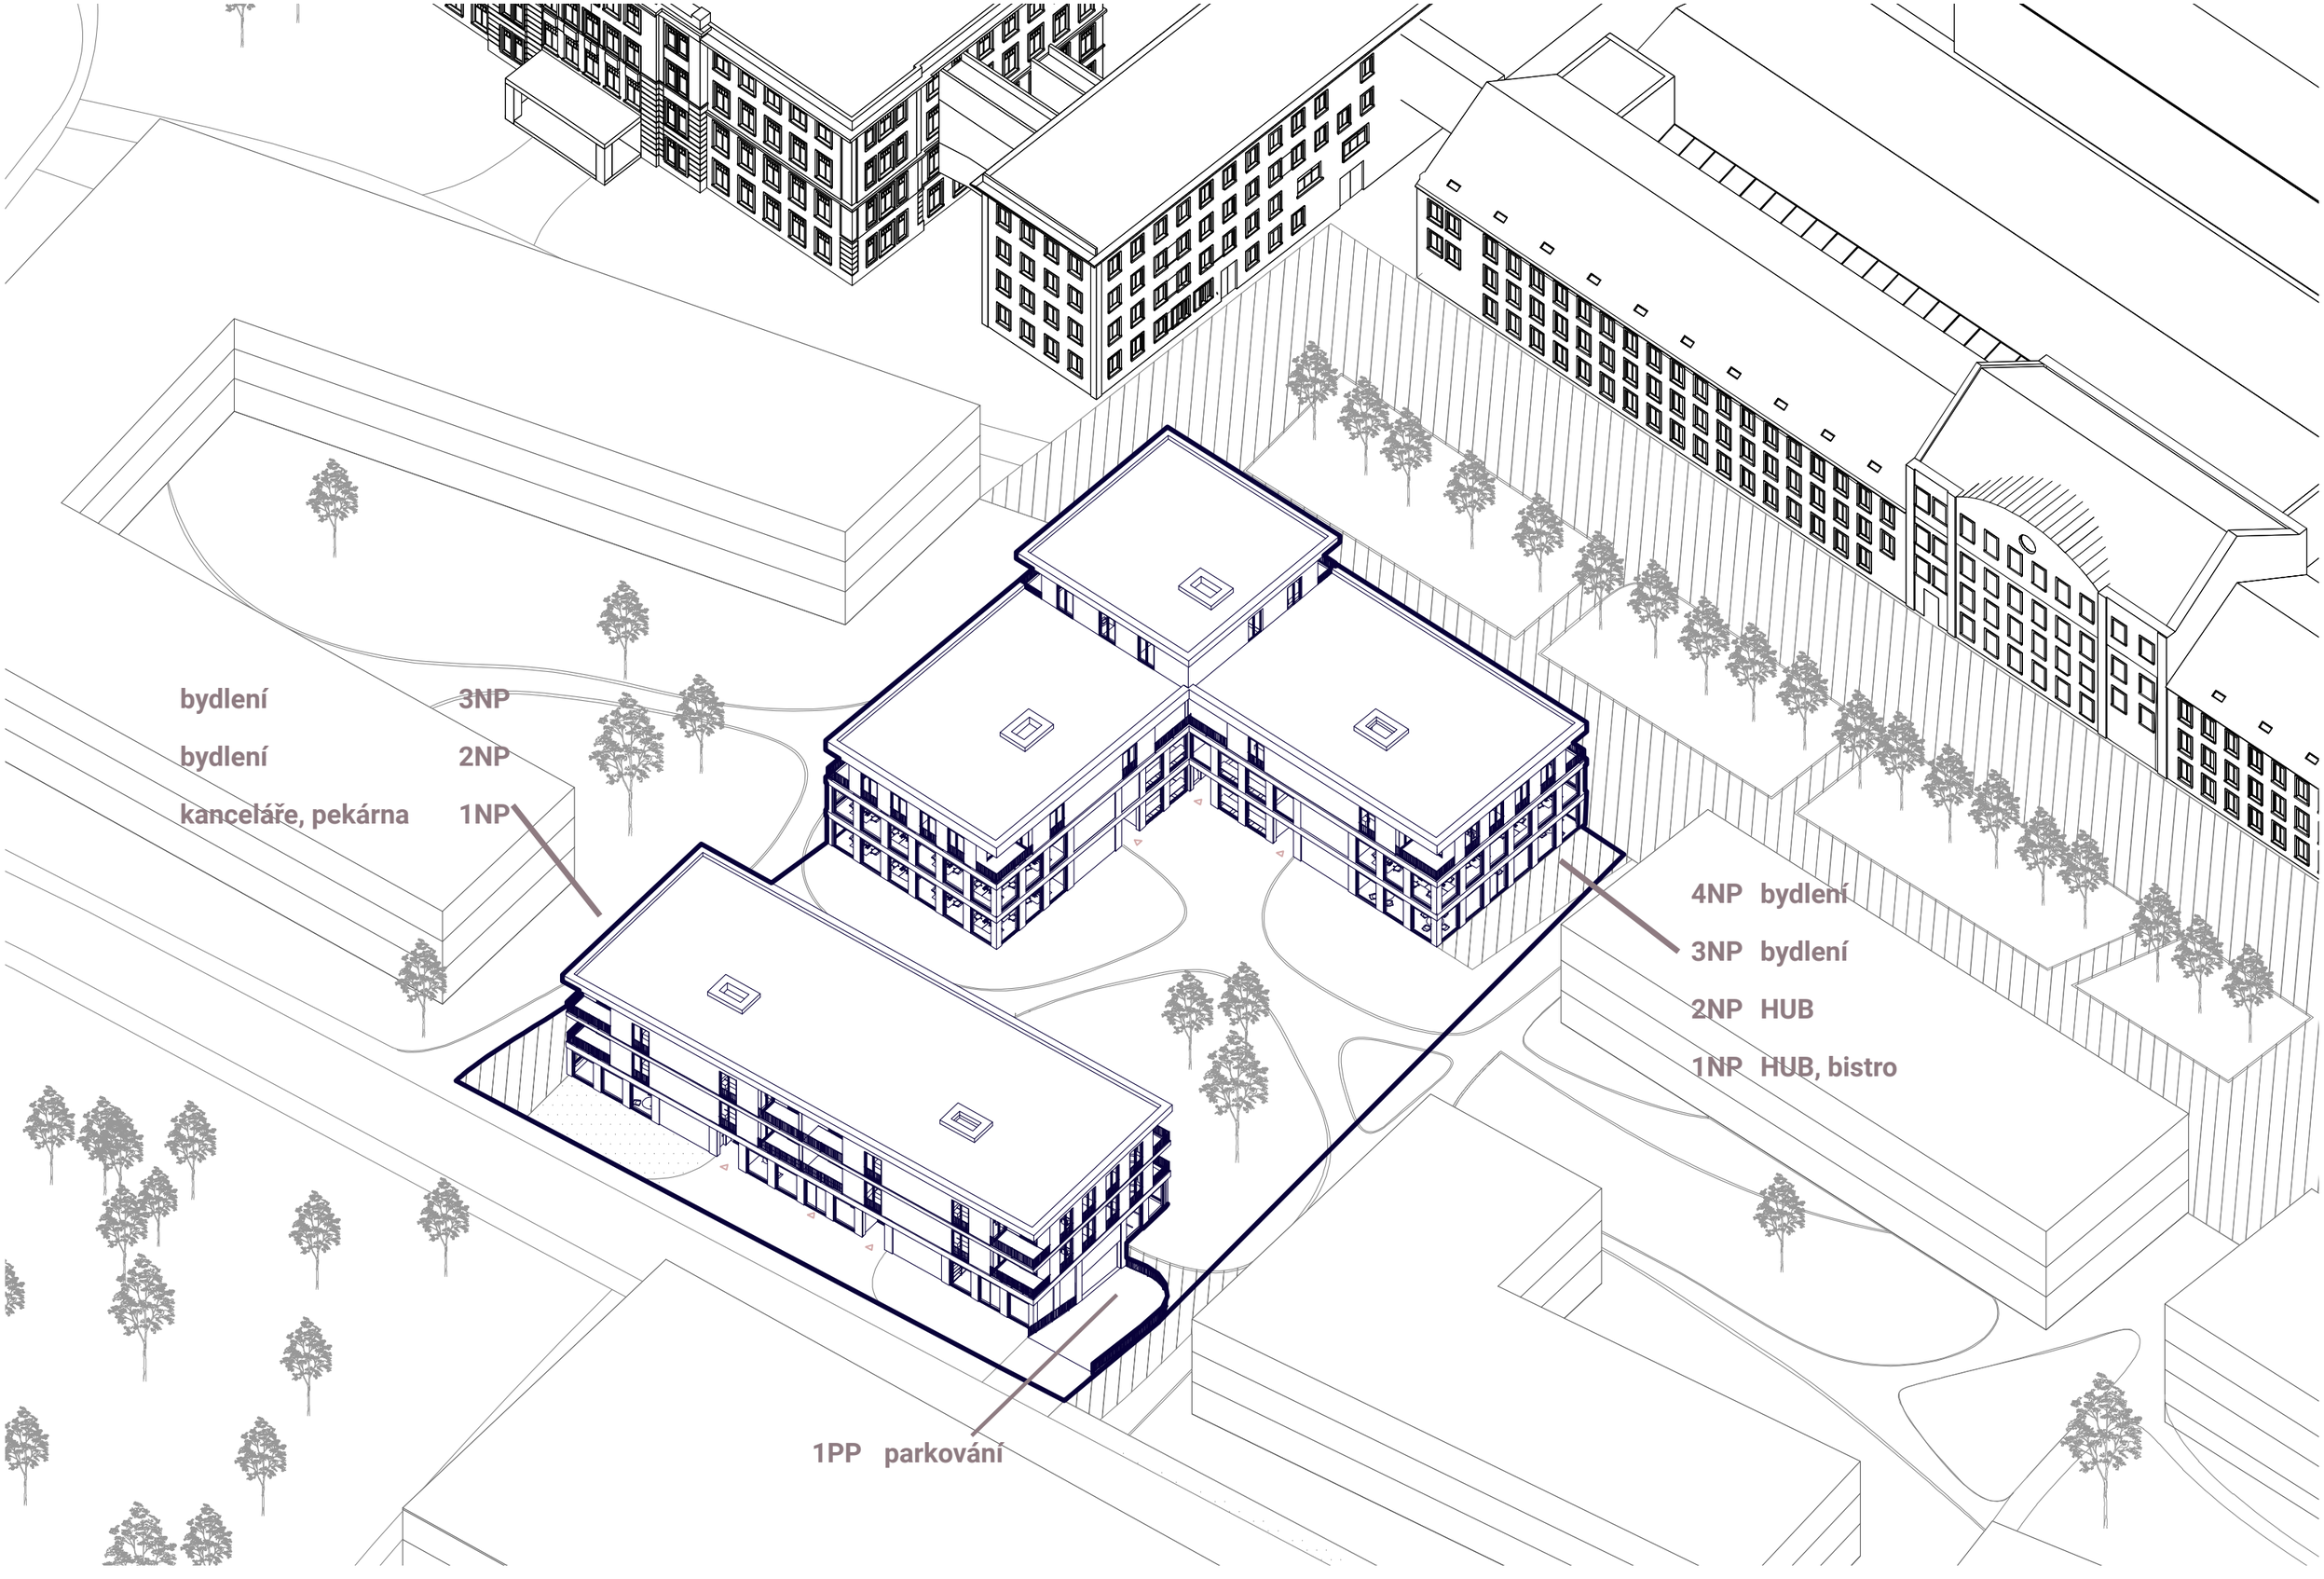
bydlení 3NP
bydlení 2NP
kanceláře, pekárna 1NP
4NP bydlení
3NP bydlení
2NP HUB
1NP HUB, bistro
1PP parkování

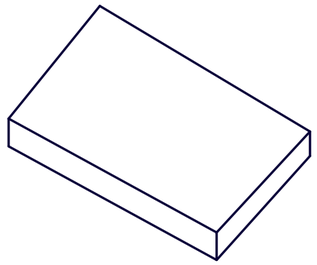


I.

Celistvá hmota urbanismu

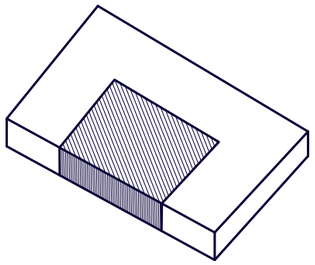


II.


Vznik vnitrobloku

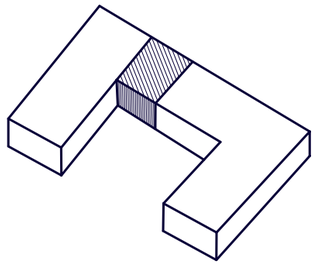

III.

Otevření = průhledy

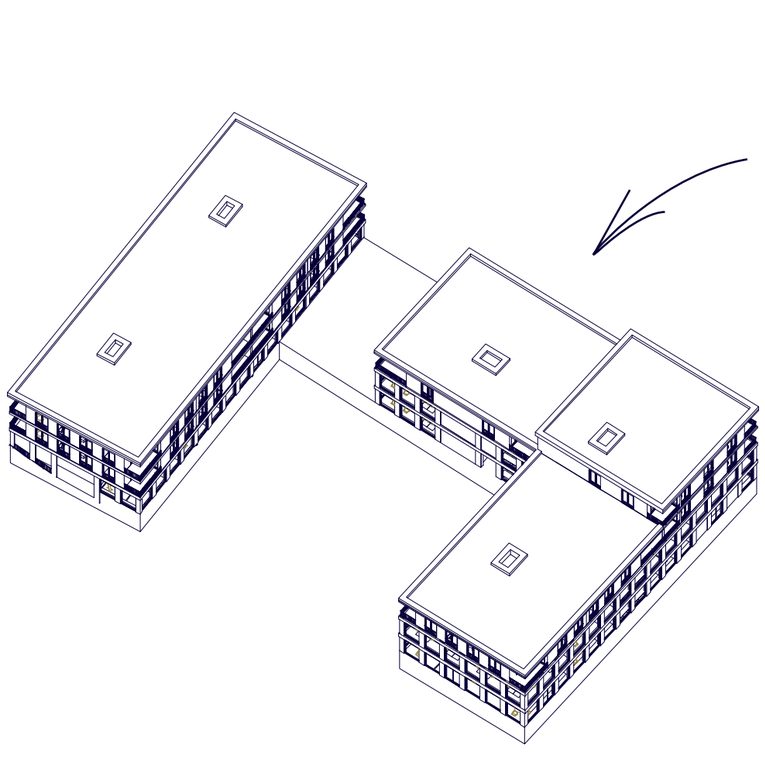

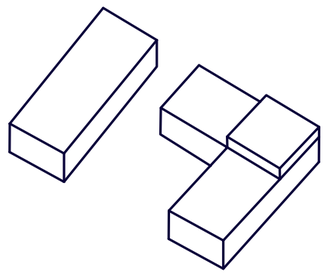


IV.


Vyvýšení části hmoty - odkaz na industriální budovy areálu


Parcela se nachází uprostřed bloku vytvářející uliční čáru lemující dominanty industriální zástavby, táhnoucí se od Zauhlovací věže až po správní budovu - palác. Mezi touto linií a soustavou bloků vzniká zpevněná plocha - náměstí.

Jako protipól vzniklému náměstí jsem se rozhodla blok částečně otevřít a dát tak možnost vzniku zajímavých průhledů.

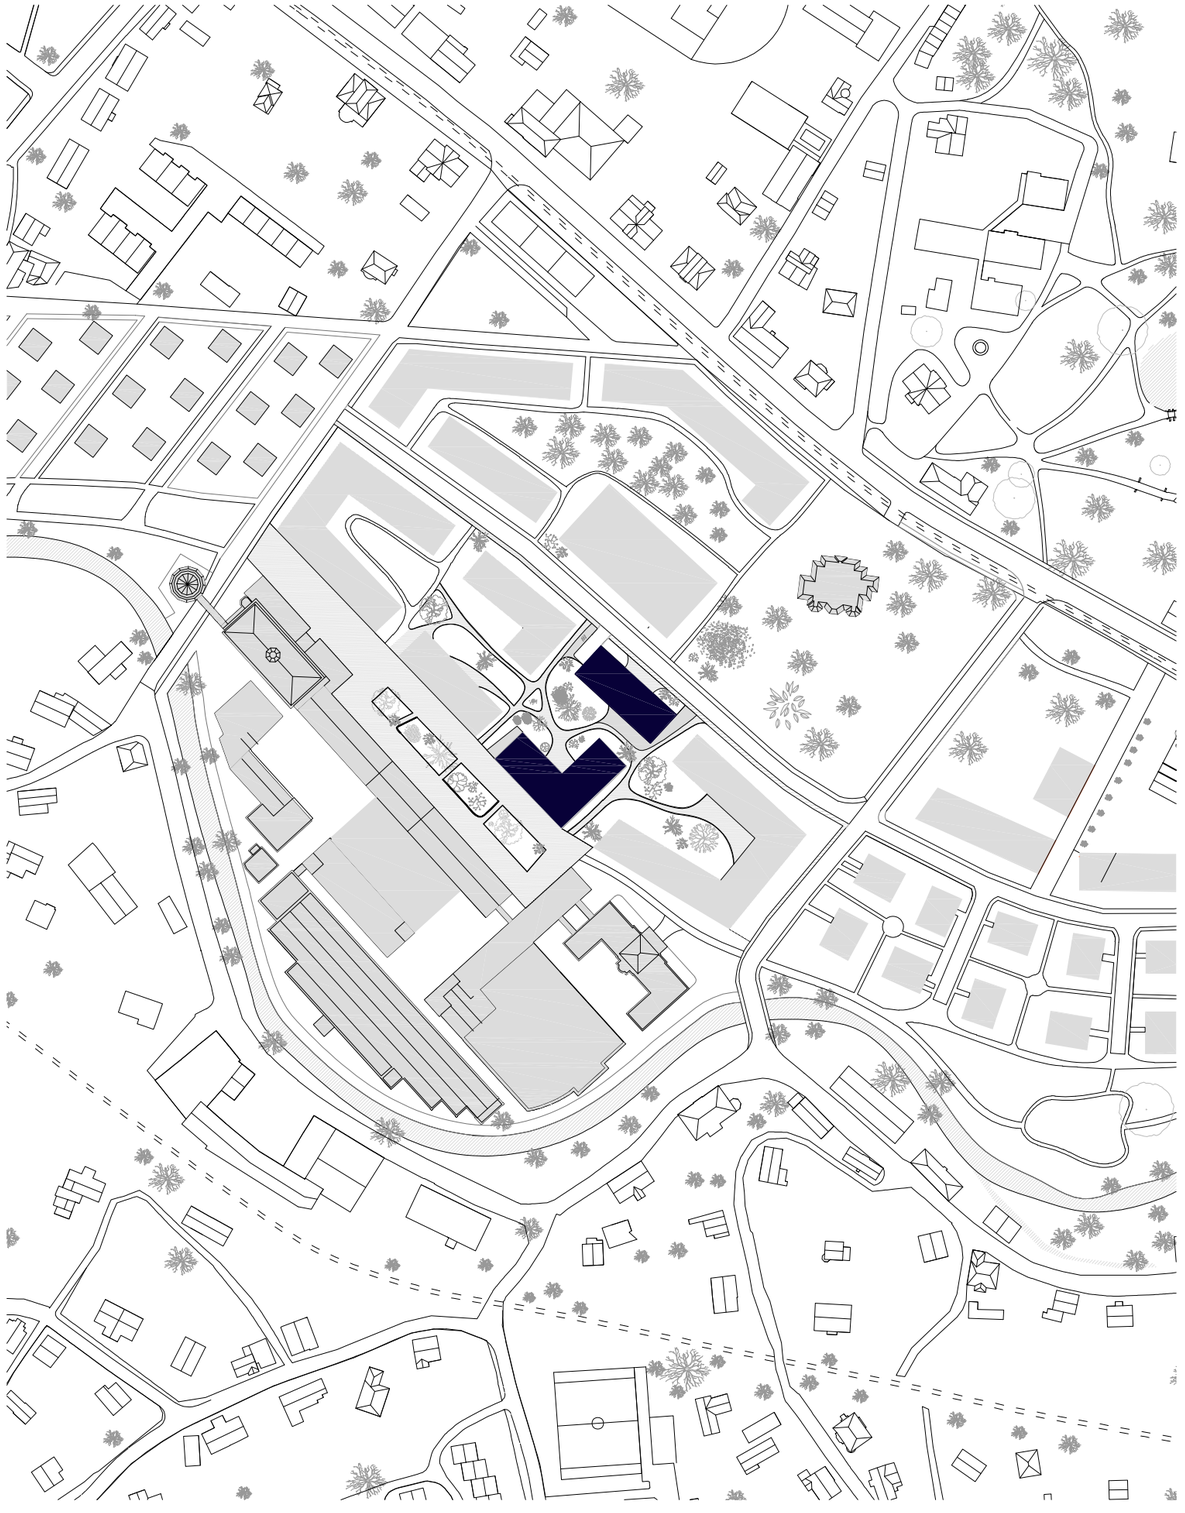


Situace širších vztahů **M_1:2500**

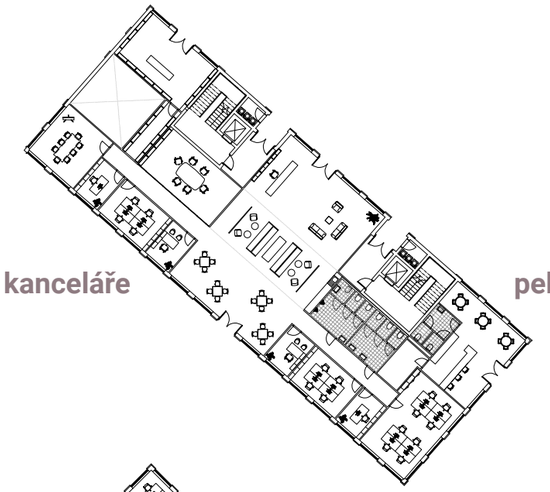

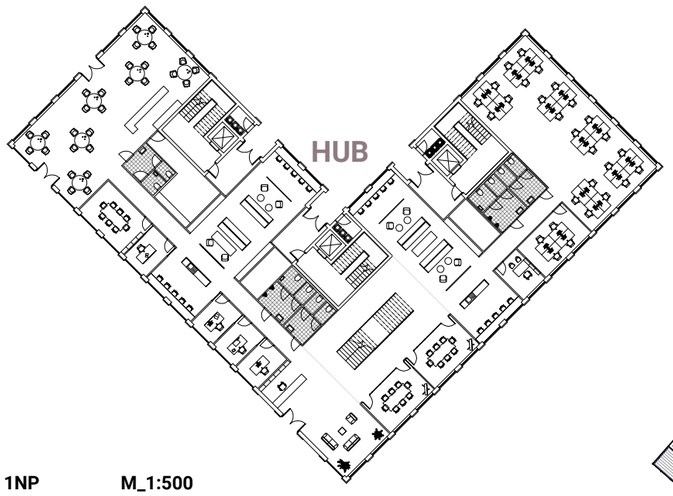




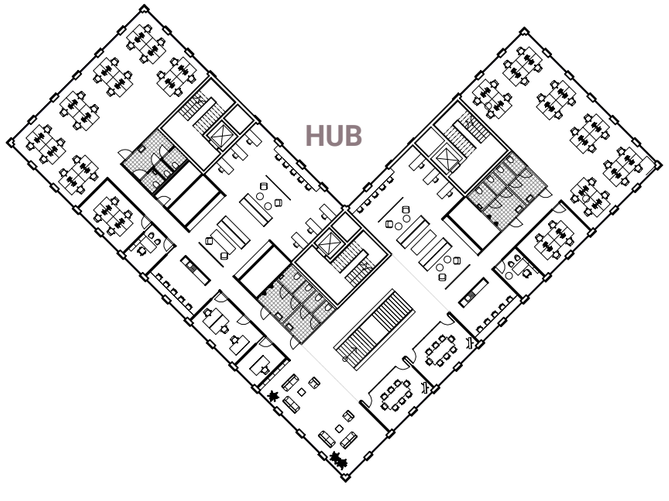


1NP M_1:500

2NP M_1:500

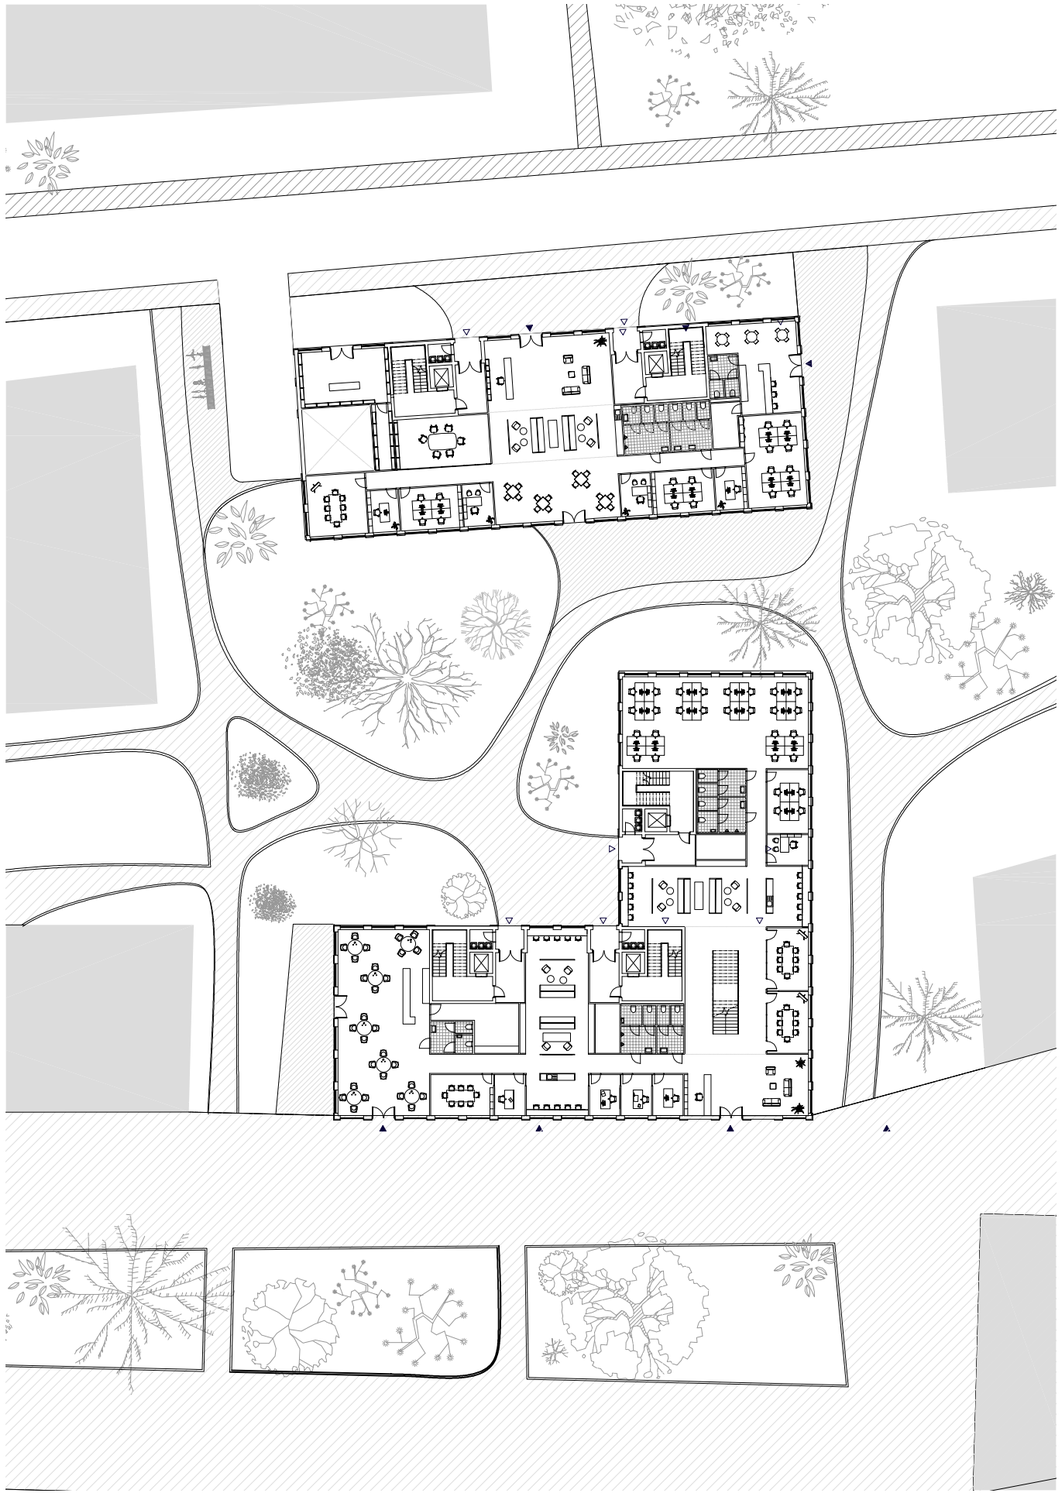

1NP M_1:500

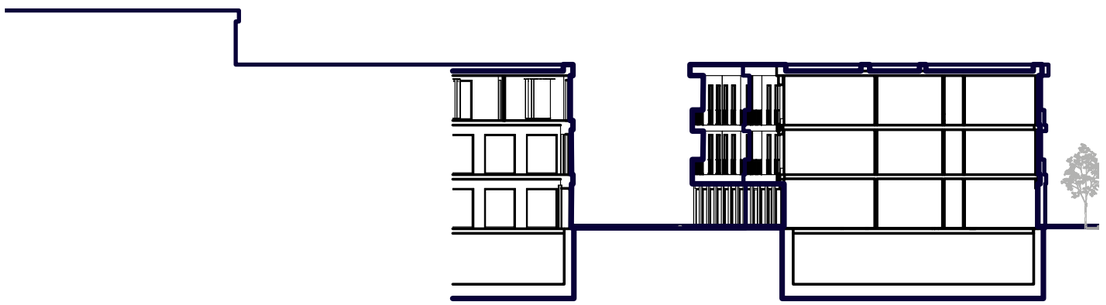

Řez příčný **M_1:700**



Pohled JV **M_1:700**



Průhled na Zauhlovačku



Výhled do vnitrobloku



Fasáda západní **M_1: 500**



Fasáda západní **M_1:500**



Náměstí



Pohled z vnitrobloku

3

ANEŽKA HUBNÍKOVÁ

HUBYDLENÍ

Po proudu

Ateliér Valouch - Stibral
LS 2022
VRATISLAVICE
Ústav navrhování II - FA ČVUT