



REMINISCENCE HORSKÝCH BUD

ADRESA: 1380 M.N.M.

ATVZ | ZS22/23

TOMÁŠ HUČEK











Návrh nové horské chaty v lokalitě známé pod názvem Jestřábí boudy přináší ideu vzniku nového objektu zasazeného do panenské přírody hlavního krkonošského hřebenu. Jestřábky jsou bezesporu nespoutaným a mnohdy velice drsným místem, které má ovšem velký přírodní, historický i kulturní přesah.

Navržený objekt se soustředí na archetyp původních objektů, které v průběhu 19. a 20. století vznikaly na obdobných místech a v obdobných podmínkách. Z takových objektů si částečně propůjčuje tvar hlavní hmoty i některá dispoziční řešení. Objekt je do příkrého svahu zasazen tak, aby svým částečným zahlobením mohl lépe odolávat častému větrnému proudění a zároveň se maximálně otácel a nahlížel do hlubokého údolí s otevřeným výhledem do středu naší země. Dvě terasy v prvních dvou nadzemních podlažích jsou nejvýraznějším prvkem celého domu. Právě na ně navazuje plošně dominantní jižní část sedlové střechy, která slouží jako hlavní zdroj energie v podobě fotovoltaiických panelů. Horská chata nabízí ubytování pro 36 osob a 3 zaměstnance, kterým poskytuje kompletní zázemí včetně stravovacích a společenských prostor.

SITUACE

▲ HARRACHOVY KAMENY
○ 1421 m.n.m.


JESTŘÁBÍ BOUDA
návrh

○ JESTŘÁBÍ BOUDY
původní poloha


▲ VRBATOVO NÁVRŠÍ
○ 1412 m.n.m.

VRBATOVA BOUDA
restaurace / chata


AXONOMETRIE - A

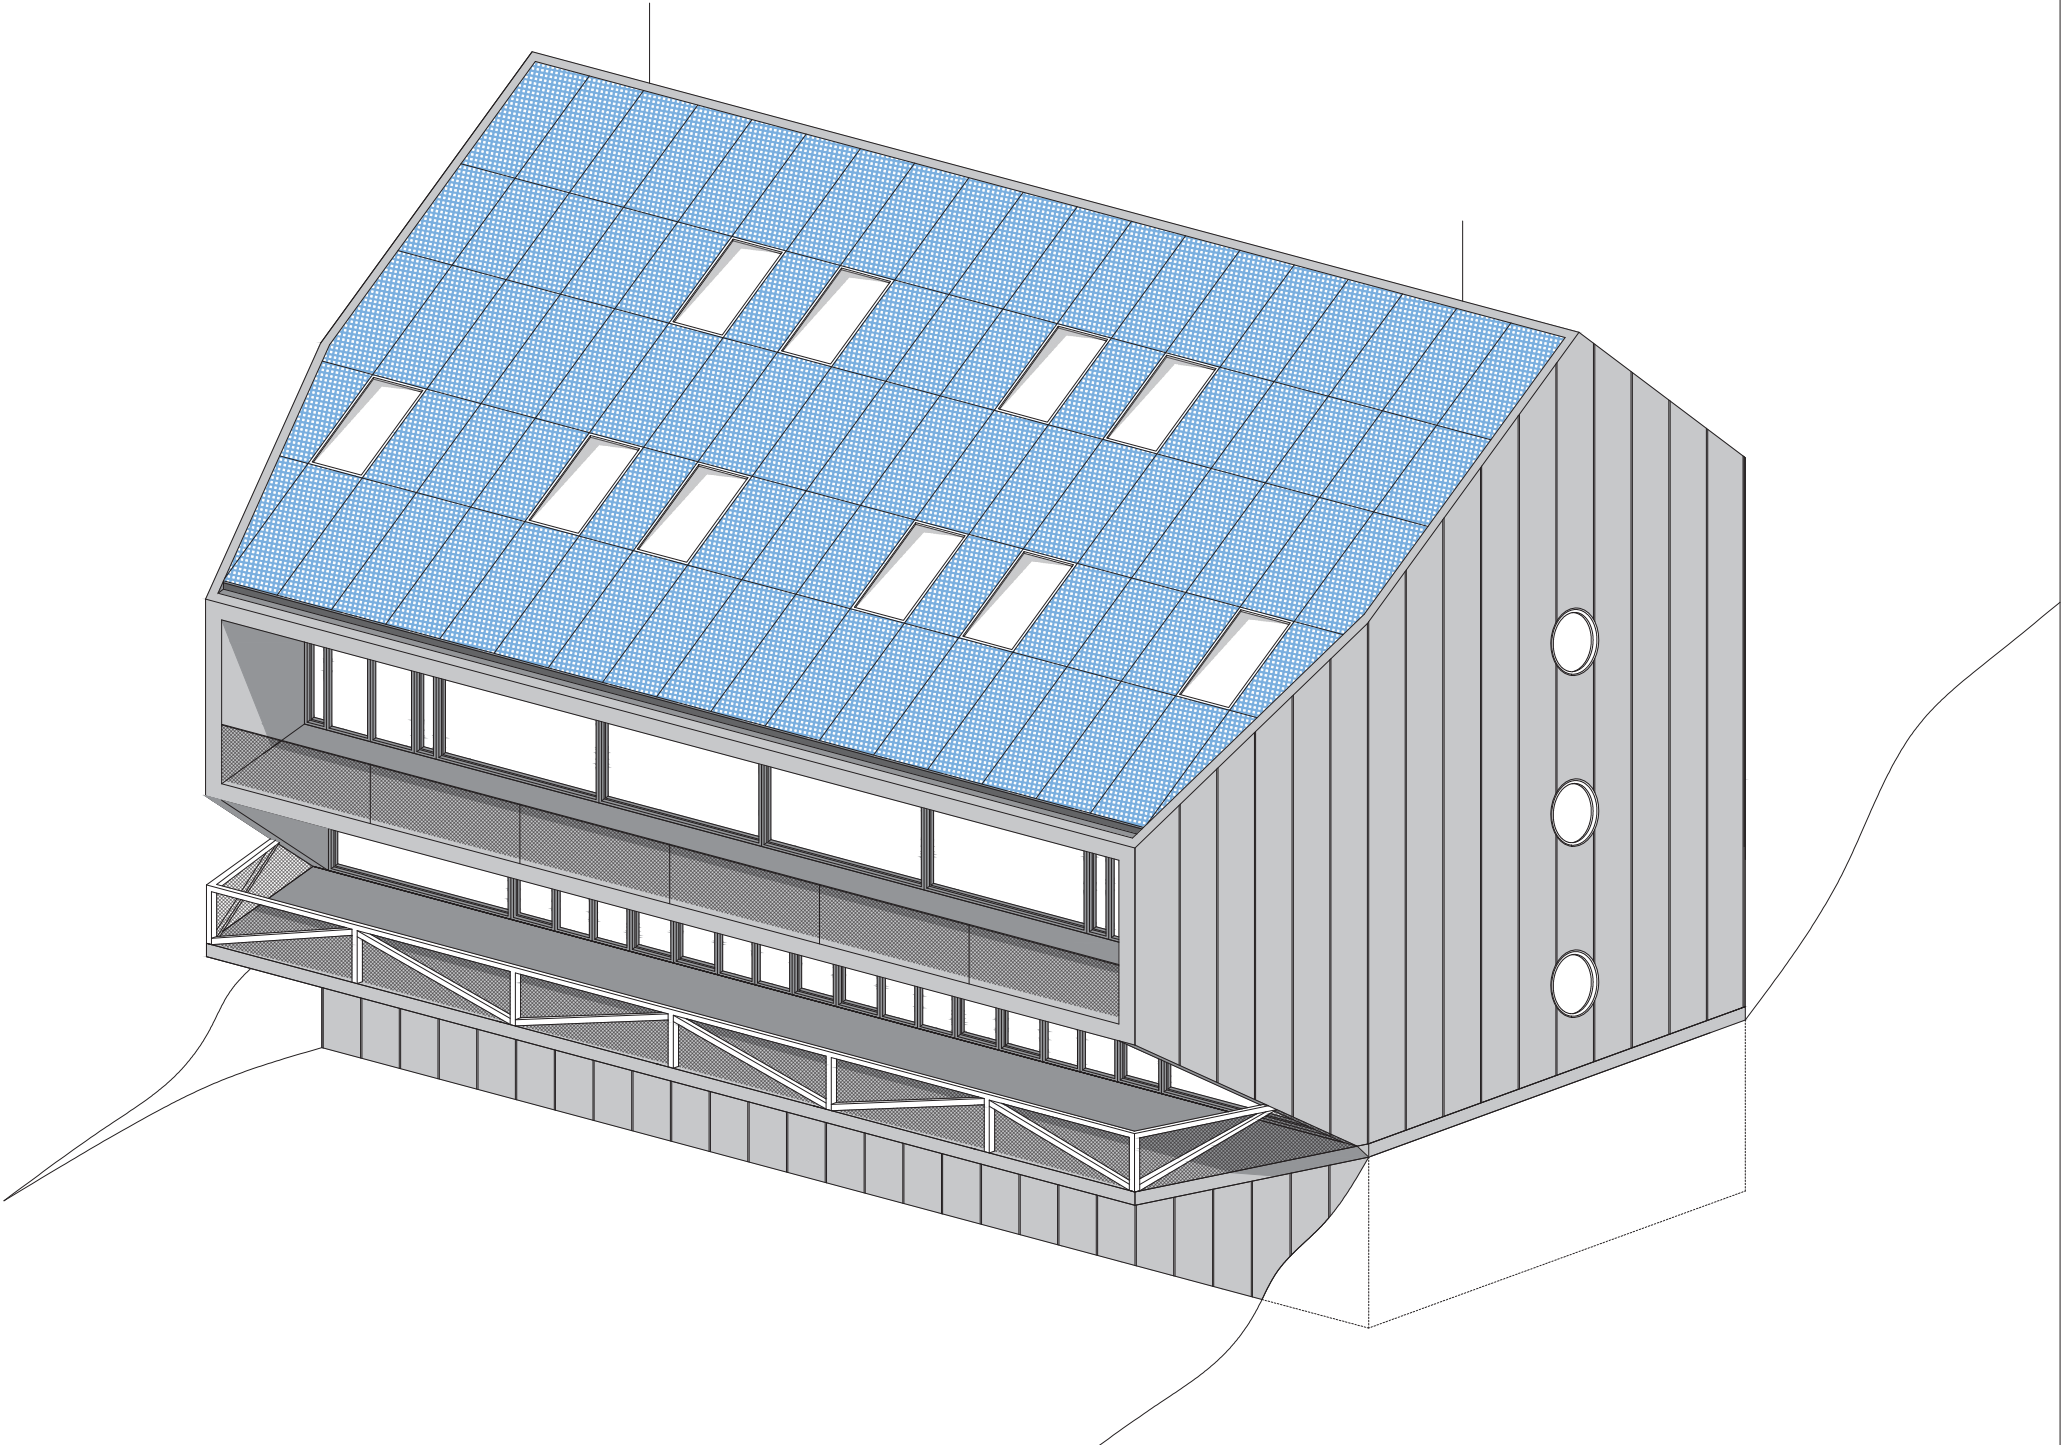


AXONOMETRIE - B

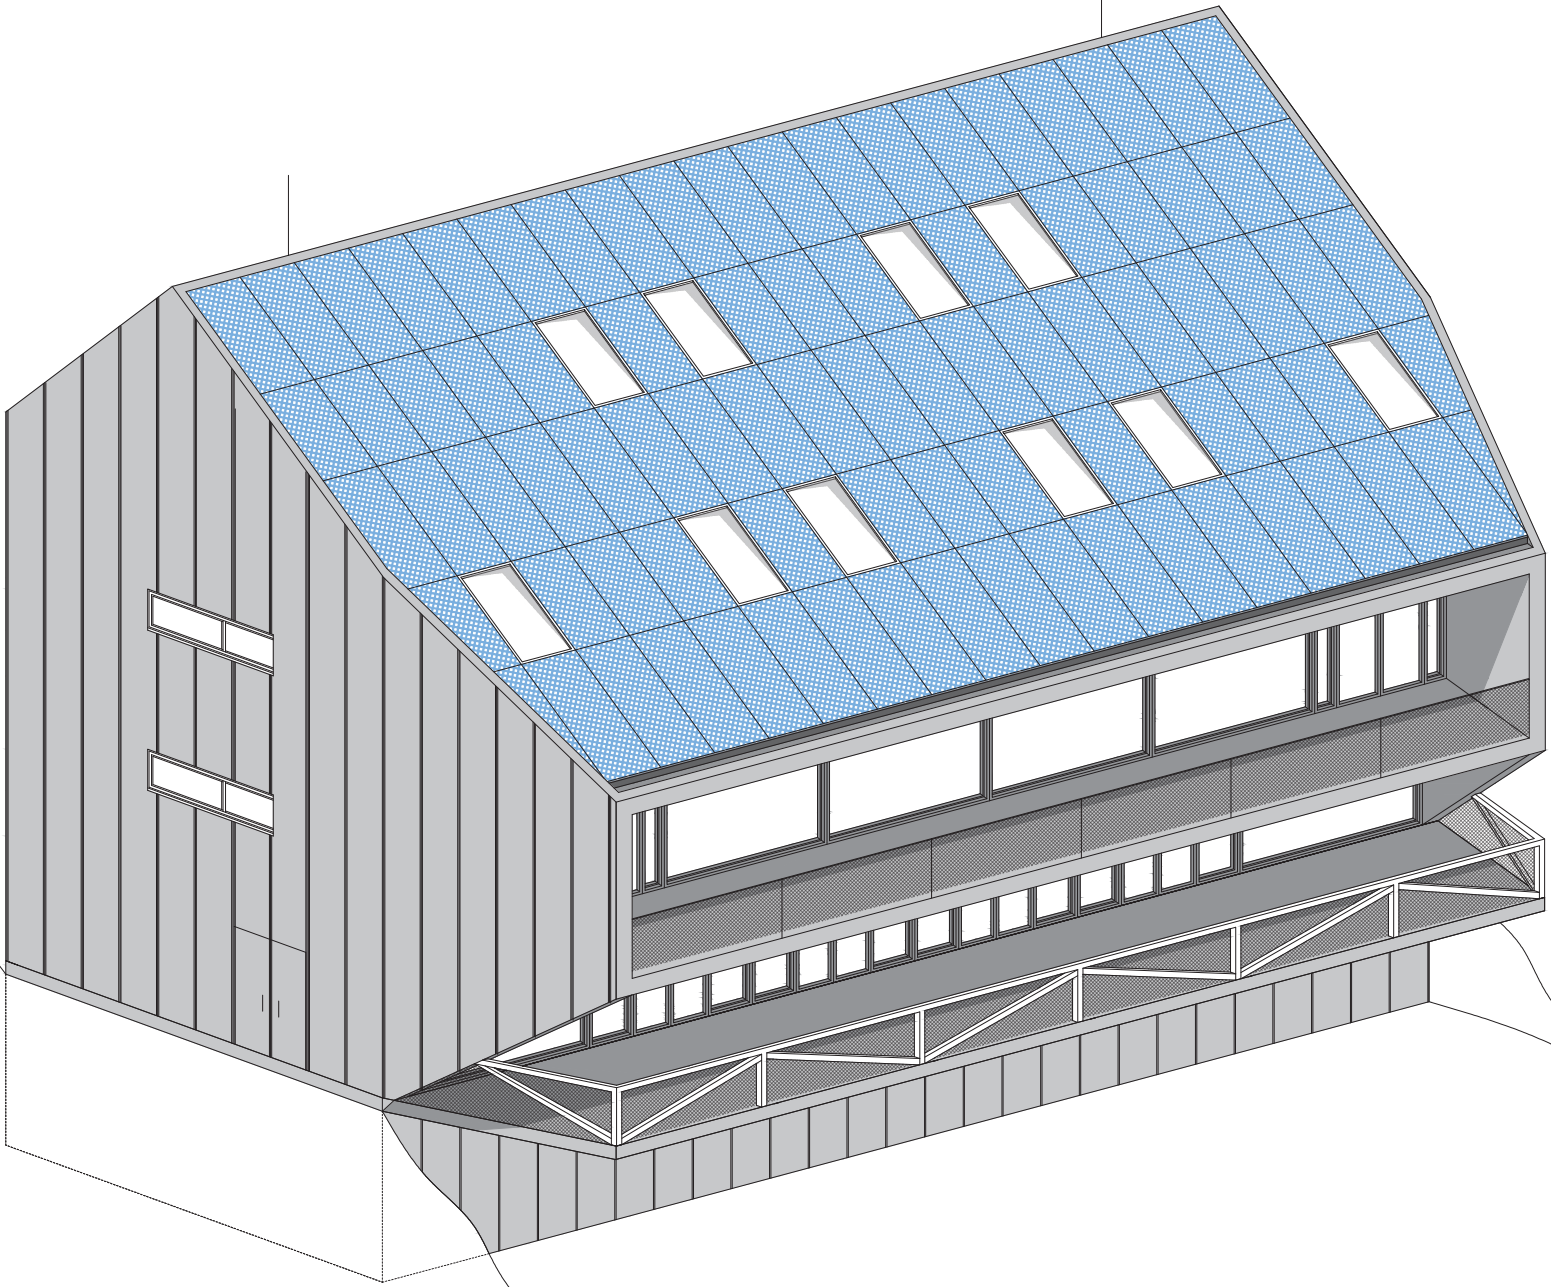


AXONOMETRIE PODLAŽÍ

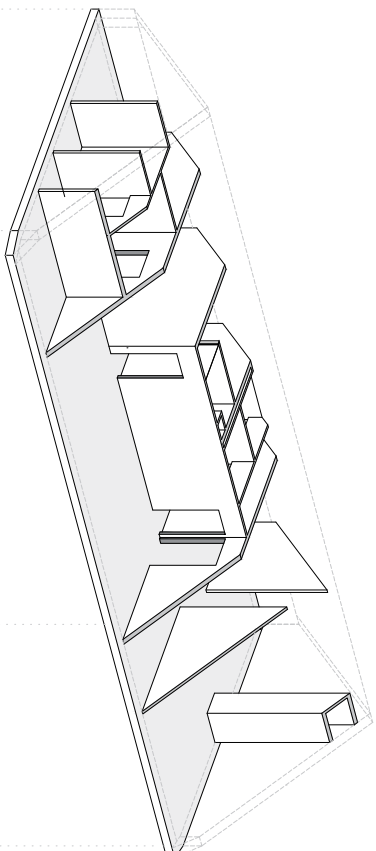


4. NP
ubytovací část — -9,450

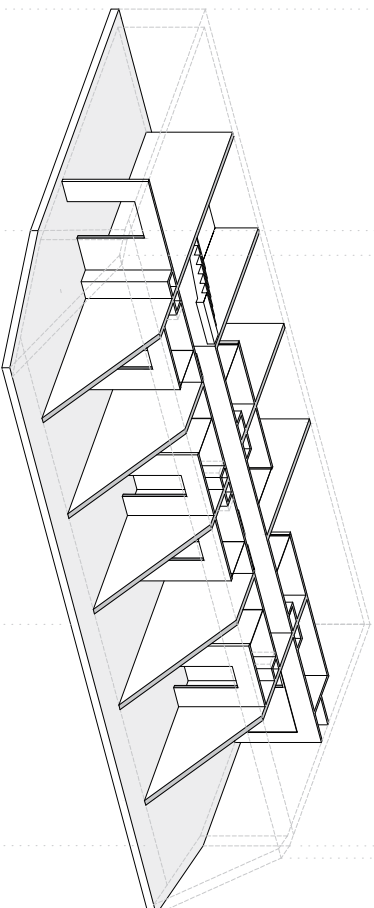


3. NP
ubytovací část — -6,300

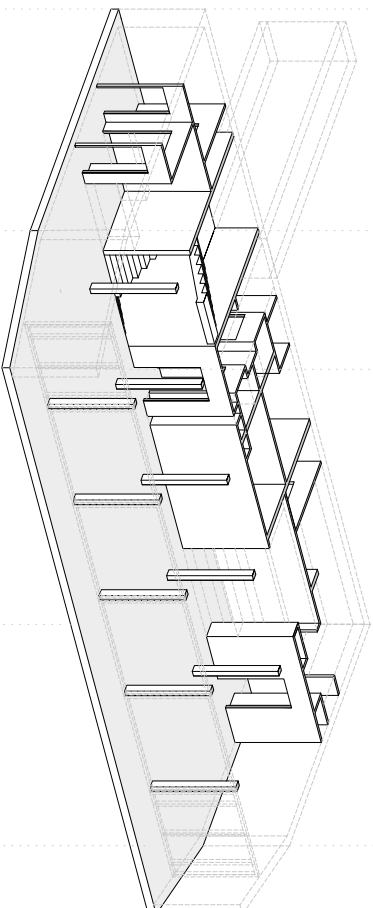

2. NP
společenská část — -3,150

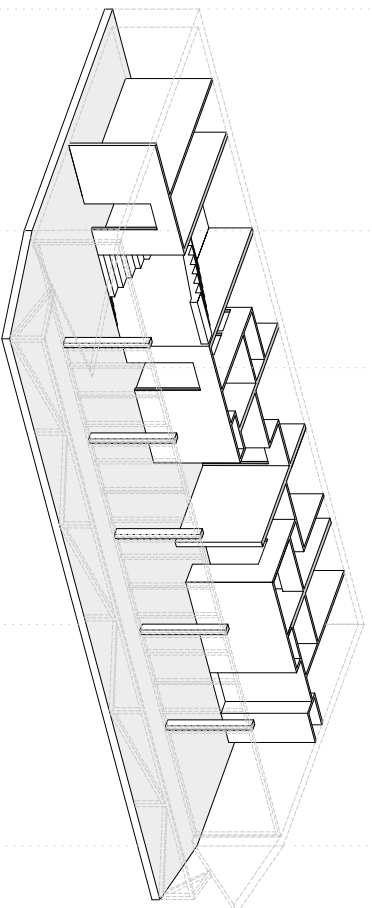


1. NP
kavárna — -0,000

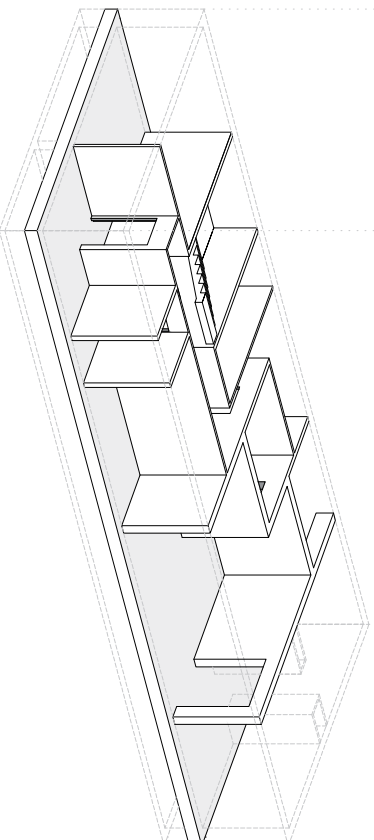


1. PP
technické a skladové zázemí — -3,450


Pohled - západní

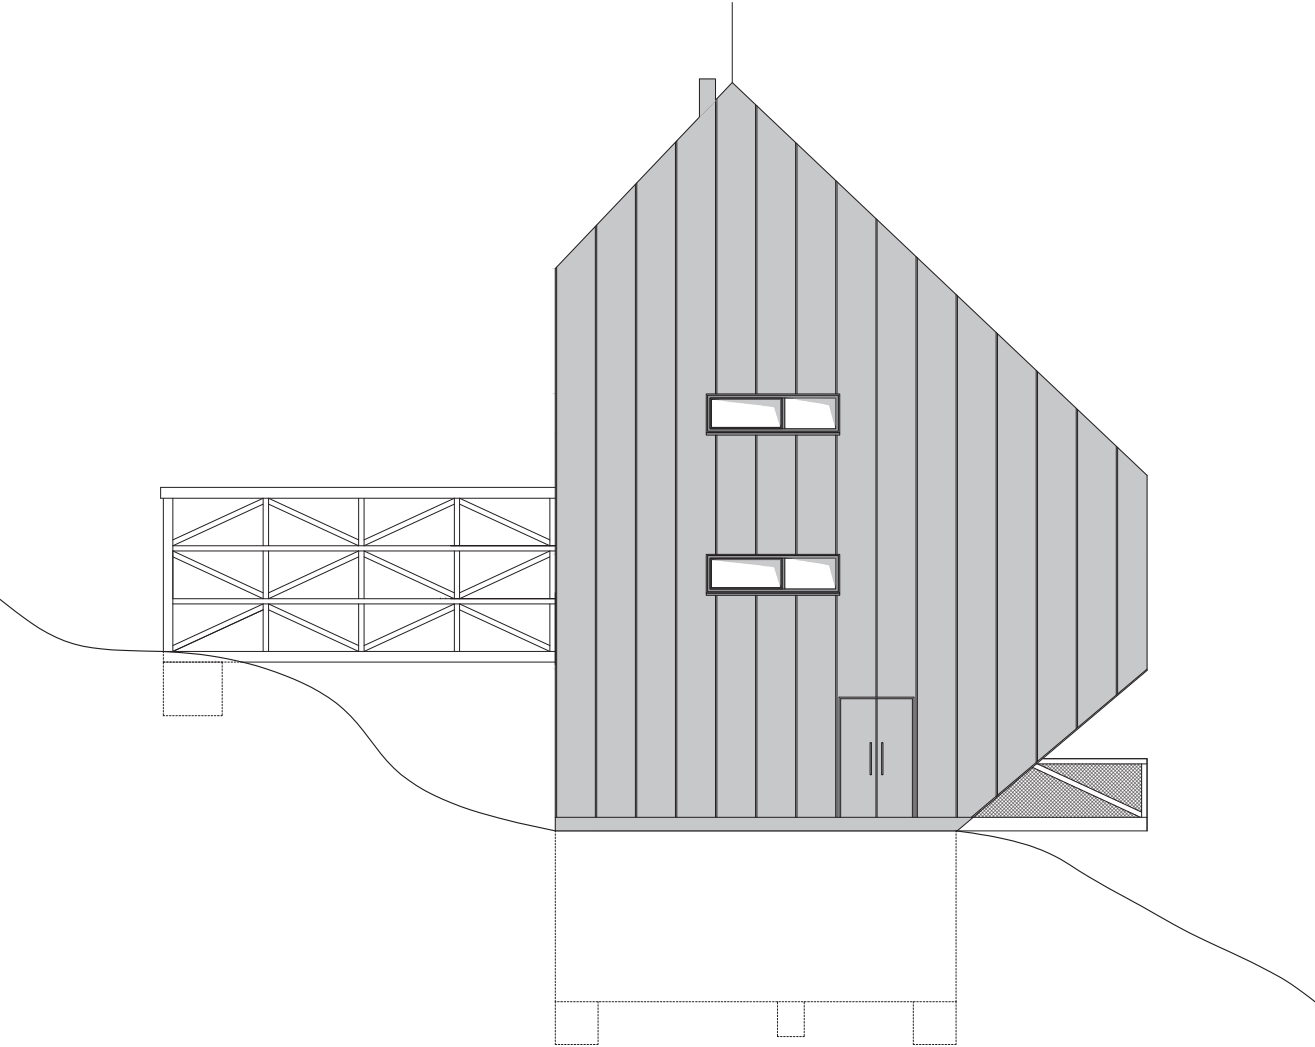


Pohled - jižní

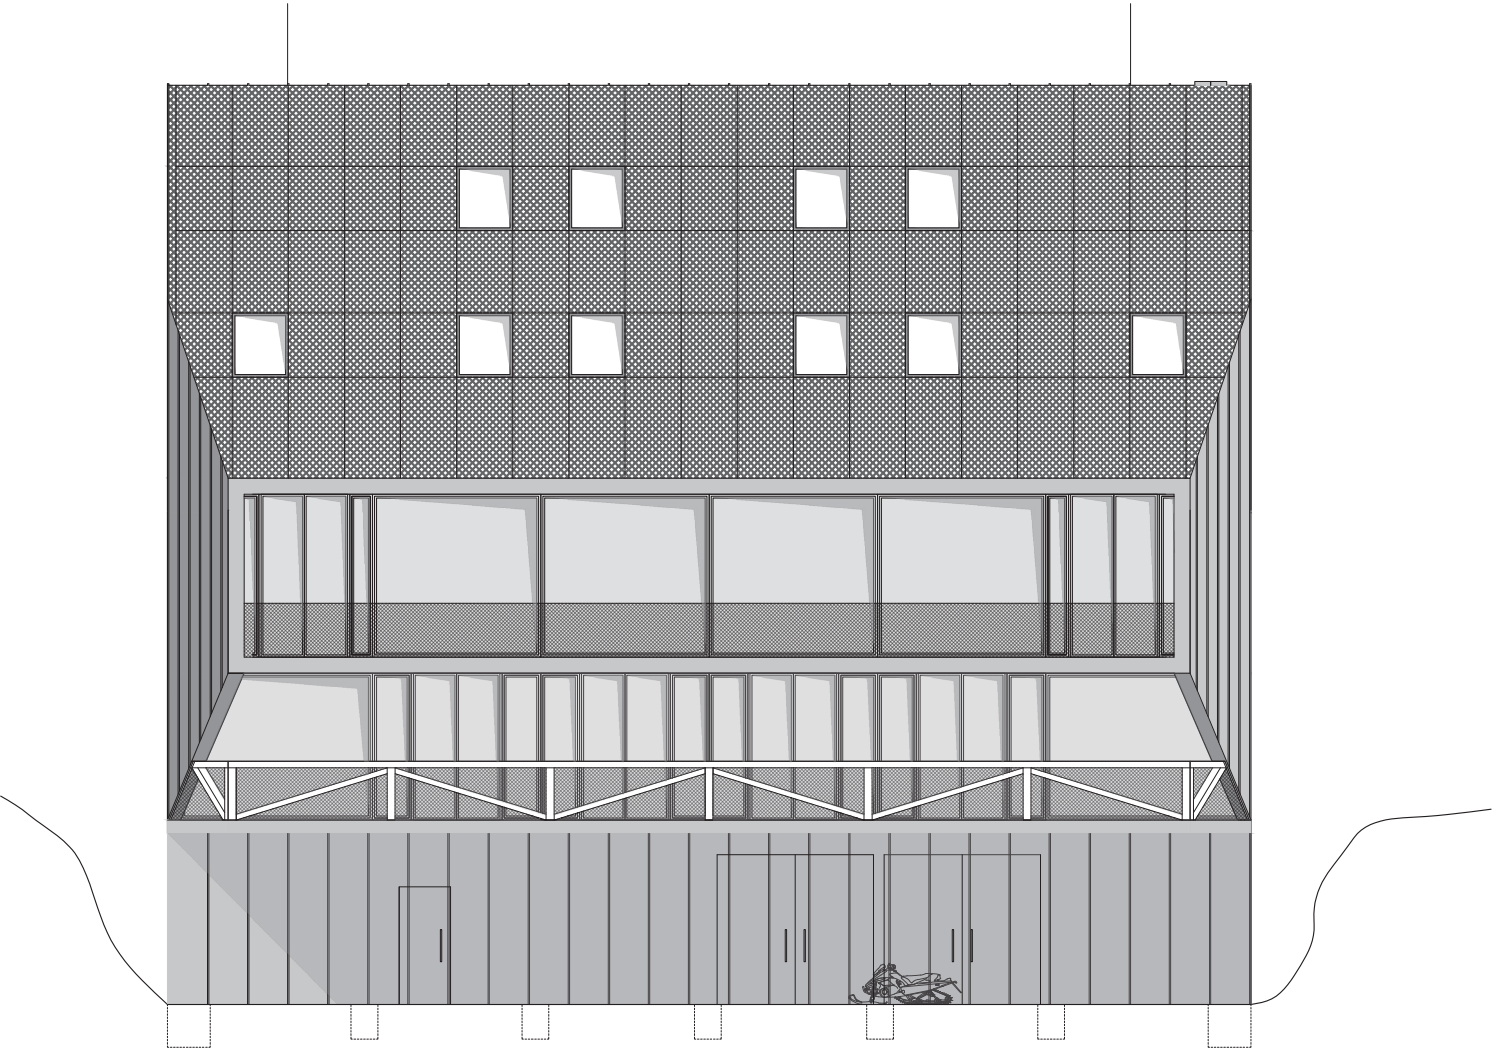


Pohled - východní

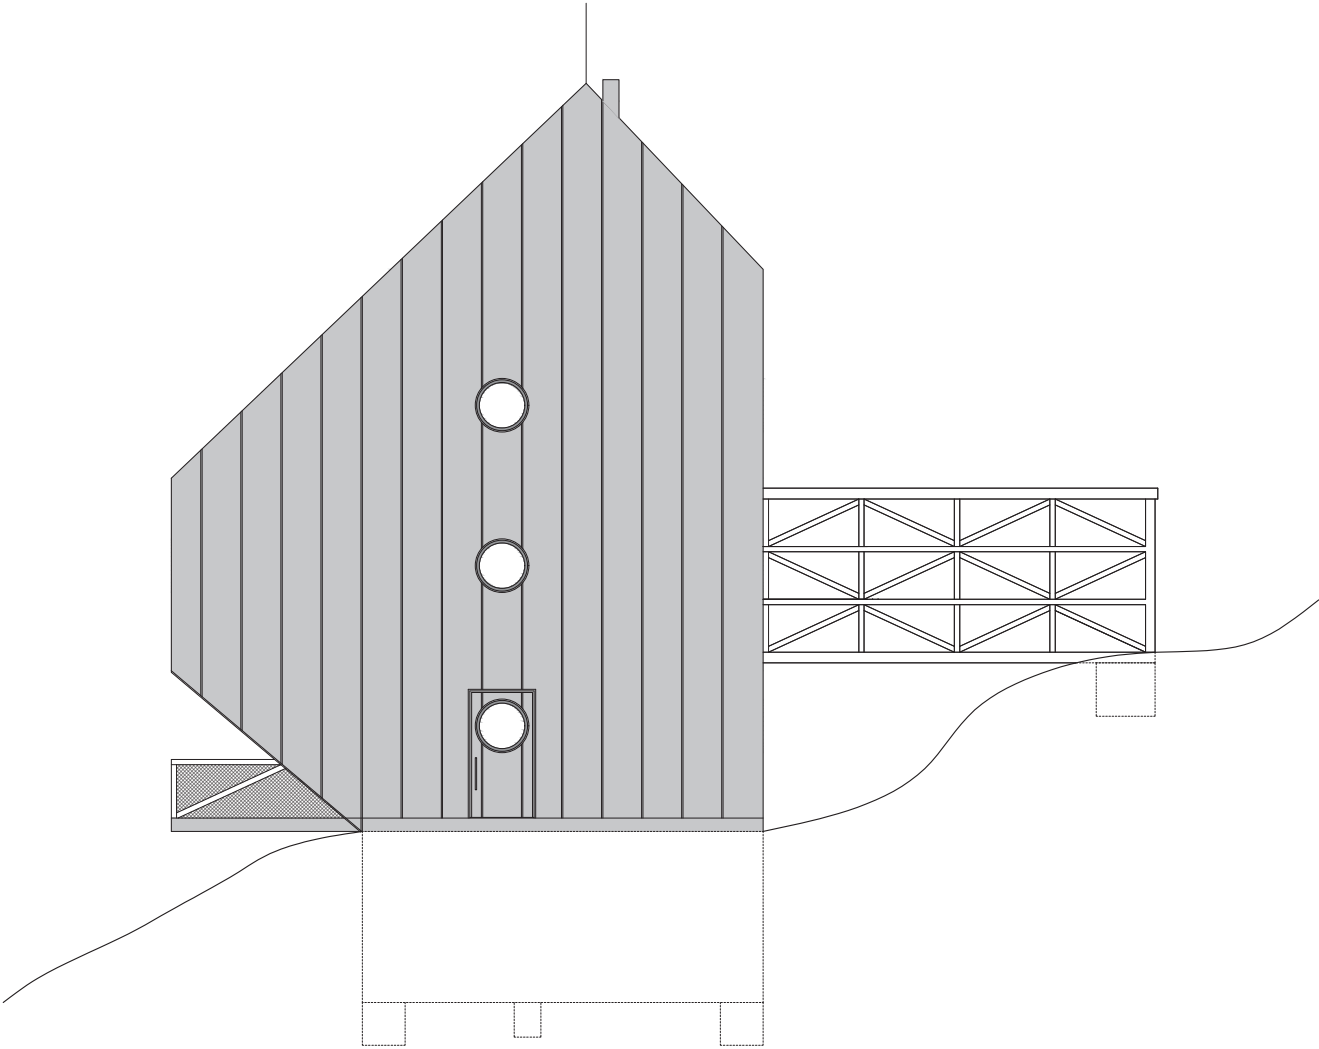

Pohled - severní

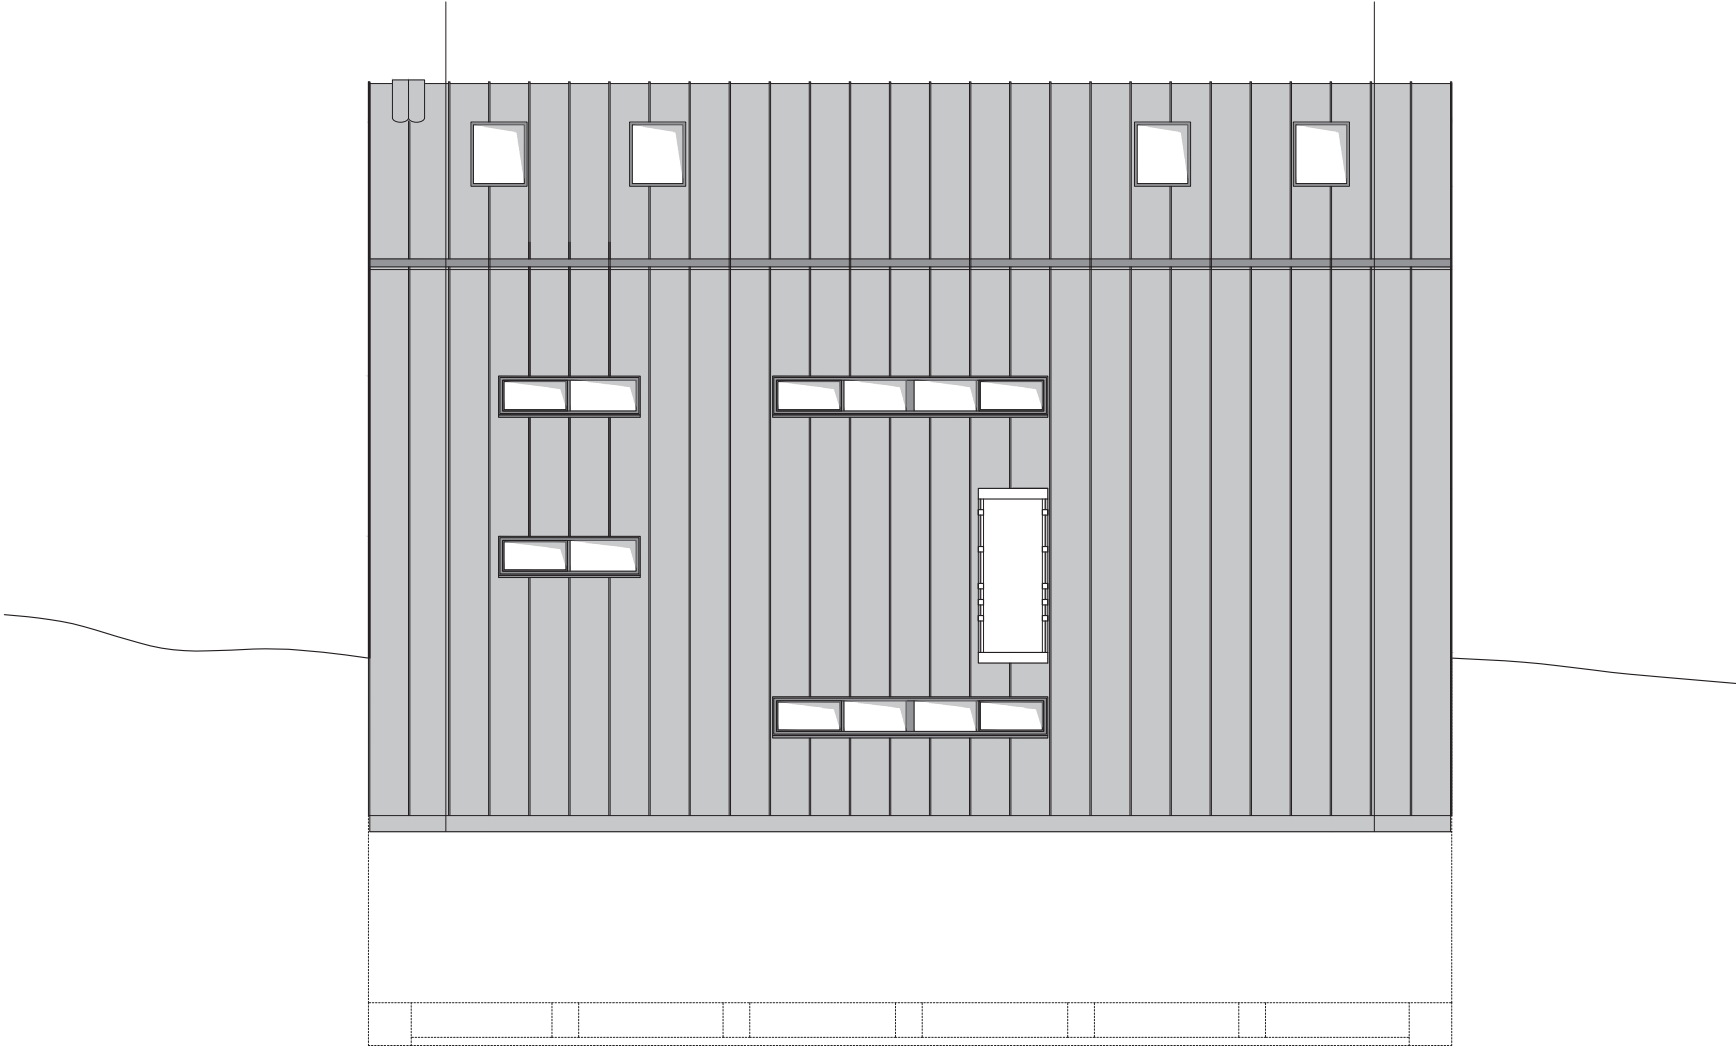


Půdorys 1.PP

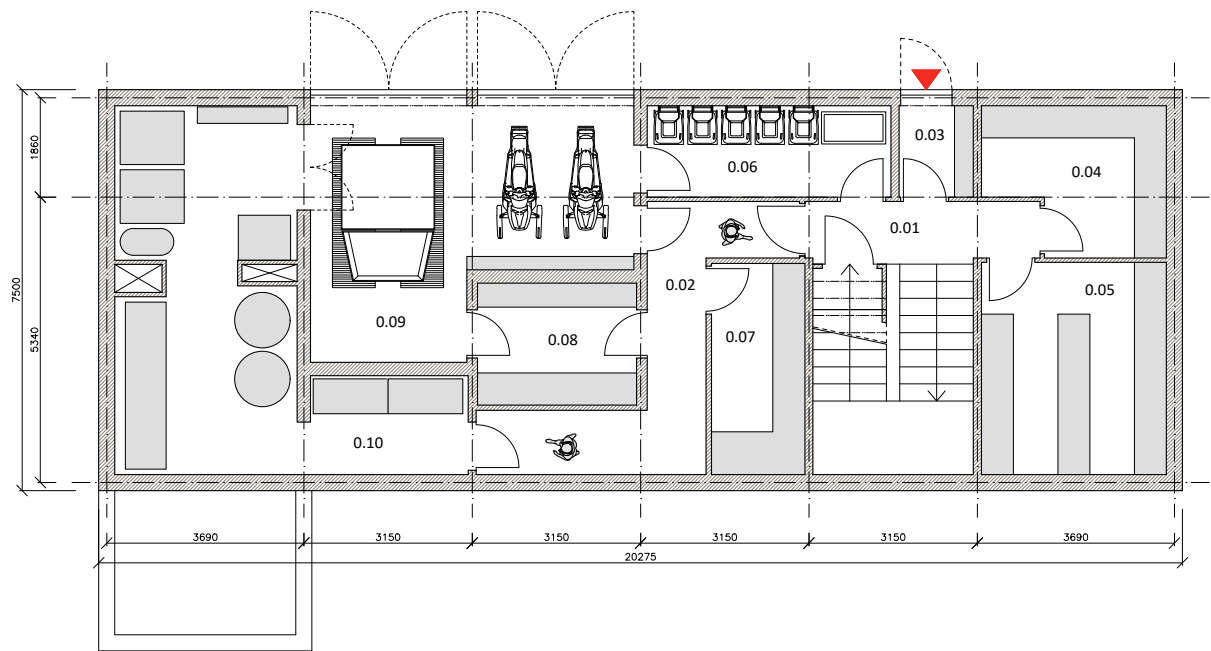


1.PP 1:200

0.01	schodiště	
0.02	chodba	11,30m ²
0.03	předsíň	2,40m ²
0.04	sklad tekutin	8,52m ²
0.05	sklad potravin	13,74m ²
0.06	sklad odpadu	7,80m ²
0.07	sklad	6,91m ²
0.08	dílna	6,78m ²
0.09	garáž	23,64m ²
0.10	technická místnost	29,20m ²

 


Půdorys 1.NP

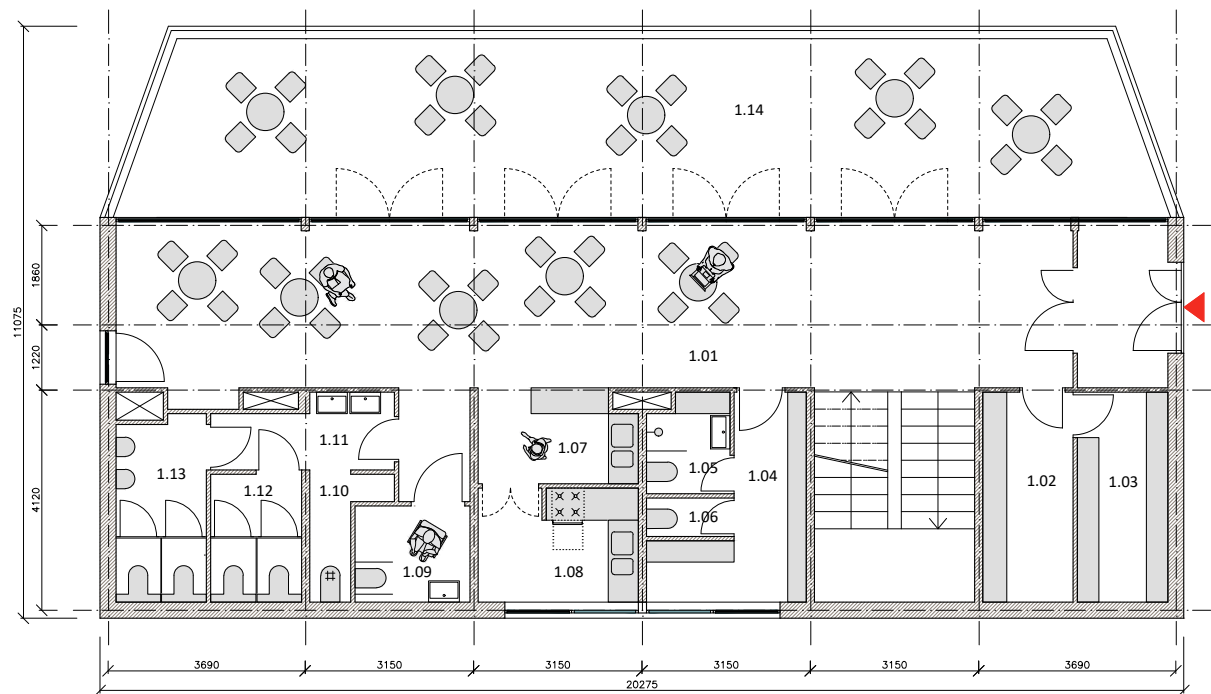

1.NP	© 1:200
1.01	kavárna 59,75m ²
1.02	sušárna 6,60m ²
1.03	lyžárna 6,65m ²
1.04	zázemí personál 7,20m ²
1.05	umývárna personál 2,75m ²
1.06	toaleta personál 1,20m ²
1.07	bar 5,12m ²
1.08	zázemí kavárny 6,40m ²
1.09	toaleta - imobilní 3,90m ²
1.10	úklidová místnost 2,26m ²
1.11	umývárna 4,18m ²
1.12	toalety - ženy 4,10m ²
1.13	toalety - muži 5,75m ²
1.14	terasa 62,10m ²




Půdorys 2.NP

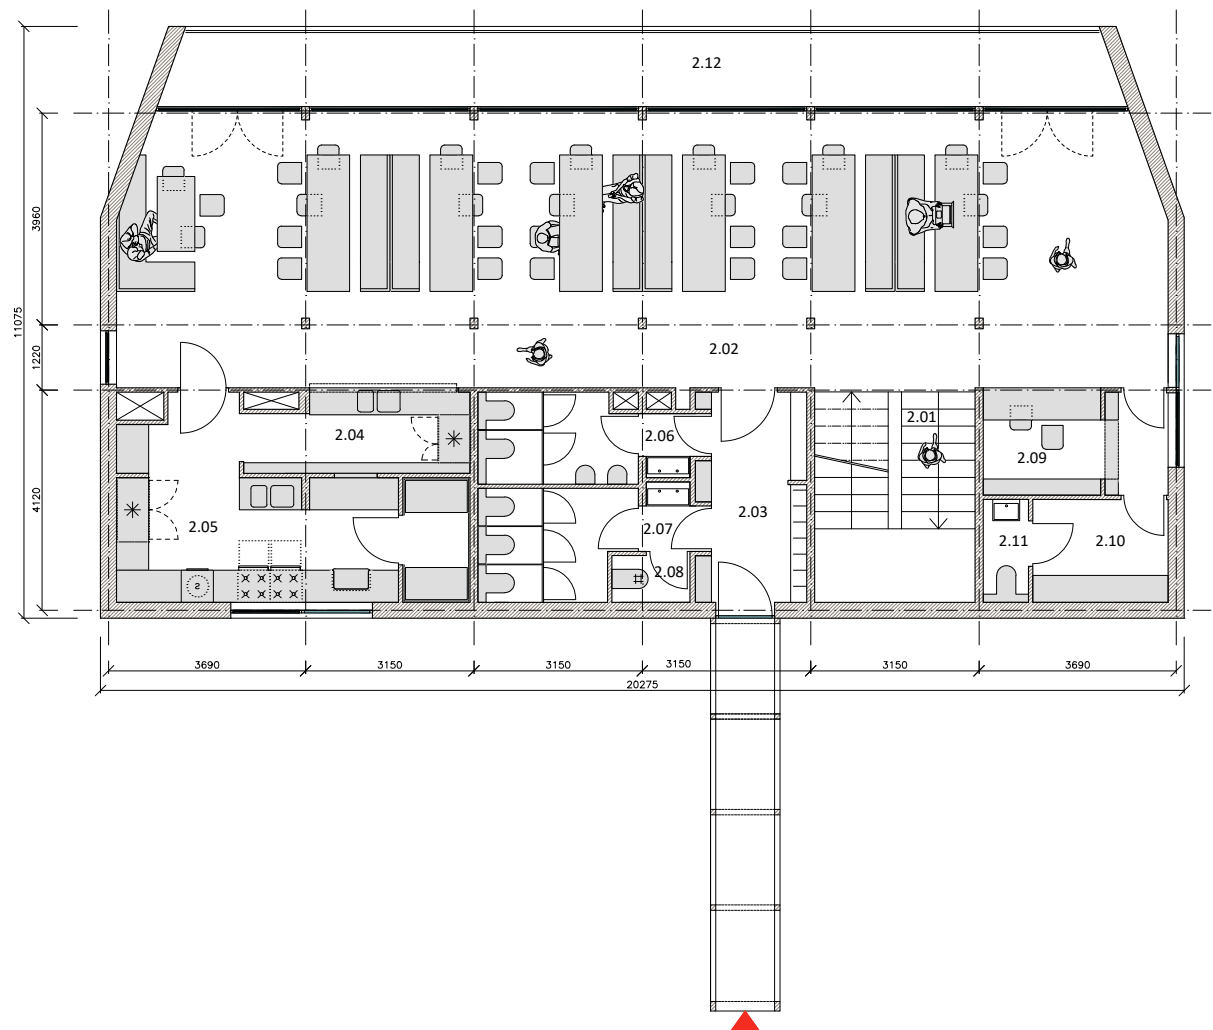

2.NP		⊙ 1:200
2.01	schodiště	
2.02	jídlna	100,95m ²
2.03	vstupní hala	7,02m ²
2.04	bar	6,02m ²
2.05	kuchyně	18,27m ²
2.06	toalety - muži	6,35m ²
2.07	toalety - ženy	7,50m ²
2.08	úklidová místnost	1,35m ²
2.09	recepce	6,65m ²
2.10	zázemí recepce	4,87m ²
2.11	toaleta	1,65m ²
2.12	terasa	26,45m ²




Půdorys 3.NP

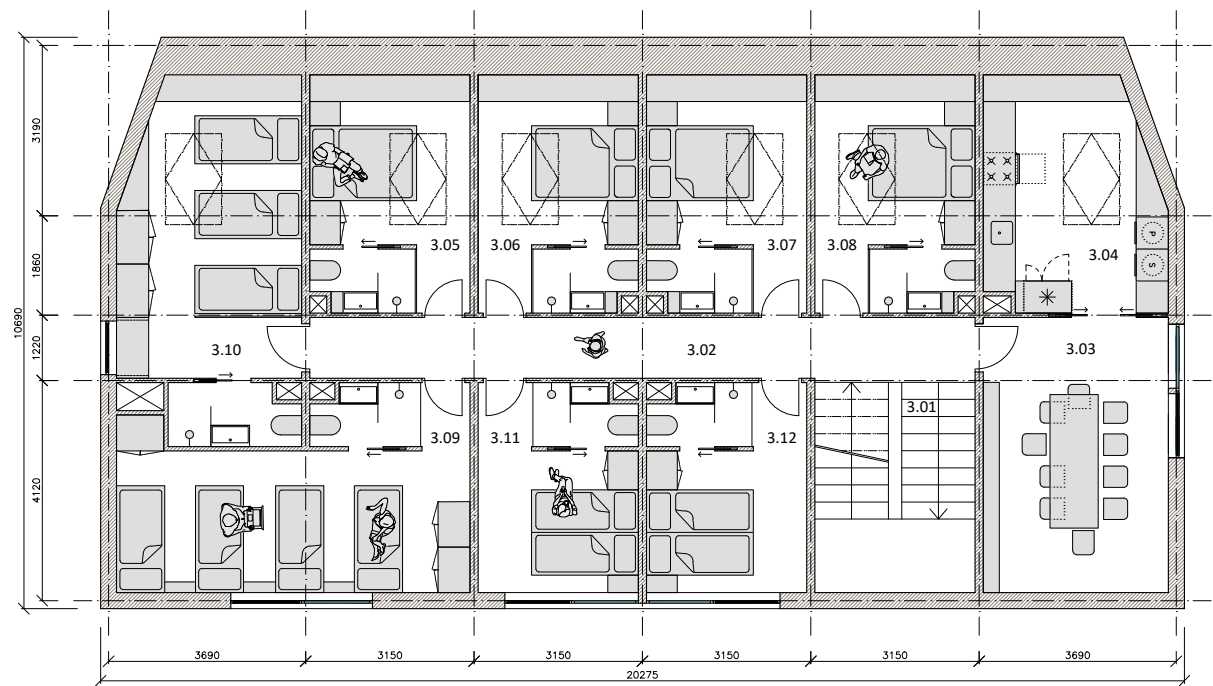

3.NP ⌀ 1:200

3.01	schodiště	14,45m ²
3.02	chodba	17,83m ²
3.03	společenská místnost	14,05m ²
3.04	kuchyň	11,55m ²
3.05	pokoj + koup.	11,55m ²
3.06	pokoj + koup.	11,55m ²
3.07	pokoj + koup.	11,55m ²
3.08	pokoj + koup.	11,55m ²
3.09	pokoj + koup.	21,73m ²
3.10	pokoj + koup.	11,55m ²
3.11	pokoj + koup.	11,55m ²
3.12	pokoj + koup.	11,55m ²

Půdorys 4.NP

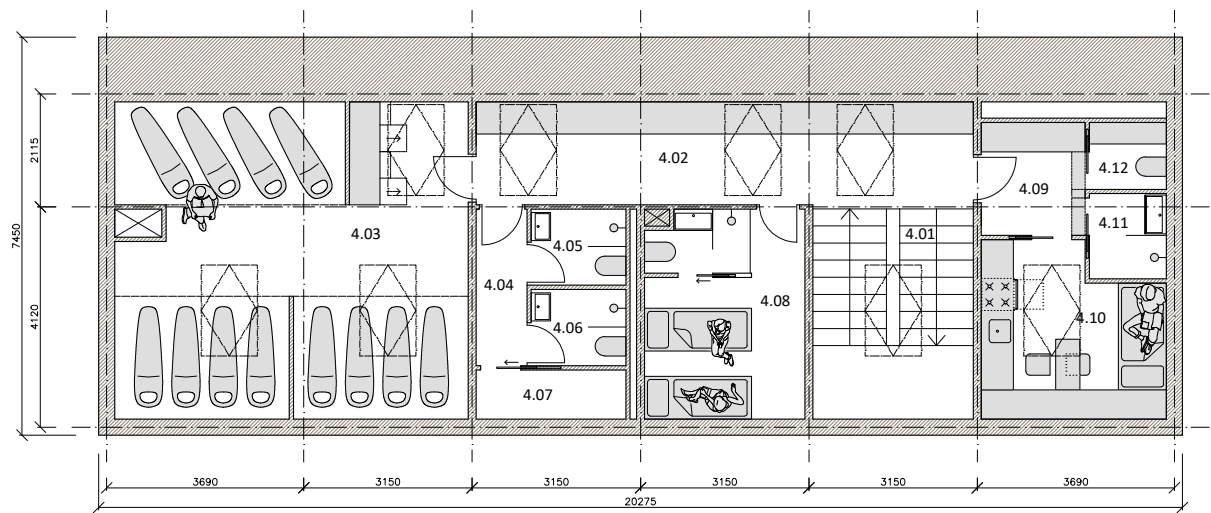

4.NP ⌀ 1:200

4.01	schodiště	6,65m ²
4.02	chodba	17,90m ²
4.03	noclehárna	38,45m ²
4.04	umývárna	2,76m ²
4.05	umýv. box 1	2,52m ²
4.06	umýv. box 2	2,52m ²
4.07	sklad	2,57m ²
4.08	pokoj (personál) + koup.	11,55m ²
4.09	předsíň	4,10m ²
4.10	pokoj správce	10,39m ²
4.11	koupelna	2,30m ²
4.12	toaleta	1,80m ²



ŘEZ - Příčný

