

BYDLENÍ PRO KREATIVCE / 04

Občas mě přepadnou myšlenky na budoucnost, jak asi budeme bydlet, co děti. Chtěla bych aby vnímaly svět okolo sebe a učily se respektovat řemeslo. Především si přeji, aby rozvíjeli svoji kreativitu a abychom se obklopovali podobně smýšlejícími lidmi. Představila jsem si, jak by asi takové ideální bydlení mohlo vypadat a fungovat.

Poloha je ideální, parcela se nachází v jednom z bloků nově navrhované čtvrti, která je bránou propojující plzeňské hlavní nádraží a historické jádro města. V blízkosti se také nachází "Plzeňeáky" oblíbená náplavka. Nová čtvrť je velice pestrá co se složení dispozic bytů týče, proto jsem si mohla dovolit začít se na jednu cílovou skupinu a tou jsou rodiny, které ctí řemeslo

a umění. Dům je složen ze čtyř bytových podlaží po dvou bytech 3+kk (80,4 m²) a dvou bytech 4+kk (104,8 m²).


Klíčovou myšlenku domu umocňují dvoupodlažní "ateliérky" (50,6 m²) v parteru, které jsou využívány právě obyvateli bytů. Dokážu si v nich představit například ševcovství, sochaře, malíře, krejčovství, designéry a v neposlední řadě architekty, kteří budou mít radost z toho, že mohou své zkušenosti předat dětem.

Své výtvary potom mohou nabídnout ve dvoupodlažních (88,7 m²) Concept Store obchodech přilehlých k novému náměstí. Přes den dům oživuje možnost projít skrz parcelu přes vnitroblok, ze kterého lze nahlédnout do ateliérů a inspirovat se, posedět na poloveřejném prostranství, pobavit se s umělci a řemeslníky, nebo jen projít zkrz a zkrátit si tak cestu z ulice Americké do nově vzniklého náměstí z nádraží.

Z architektonického hlediska je dům pojat jemně a jednoznačně. Spuštěné komunikační jádra do průchodu podtrhují čitelnost vstupů do bytových traktů domu.

Materiálově je dům čistý díky bílým cihlám, které skládají vnější plášť. Ve vnitrobloku dostalo prostor "teplo domova" a v lodžích jsou cihly nahrazeny dřevěnými laťemi. Díky lodžím takto otevřeným do vnitrobloku získává objekt vyšší bezpečnosti, protože obyvatelům už nemůže nic uniknout a svoji kreativní oázu si mohou dobře ohlídat.




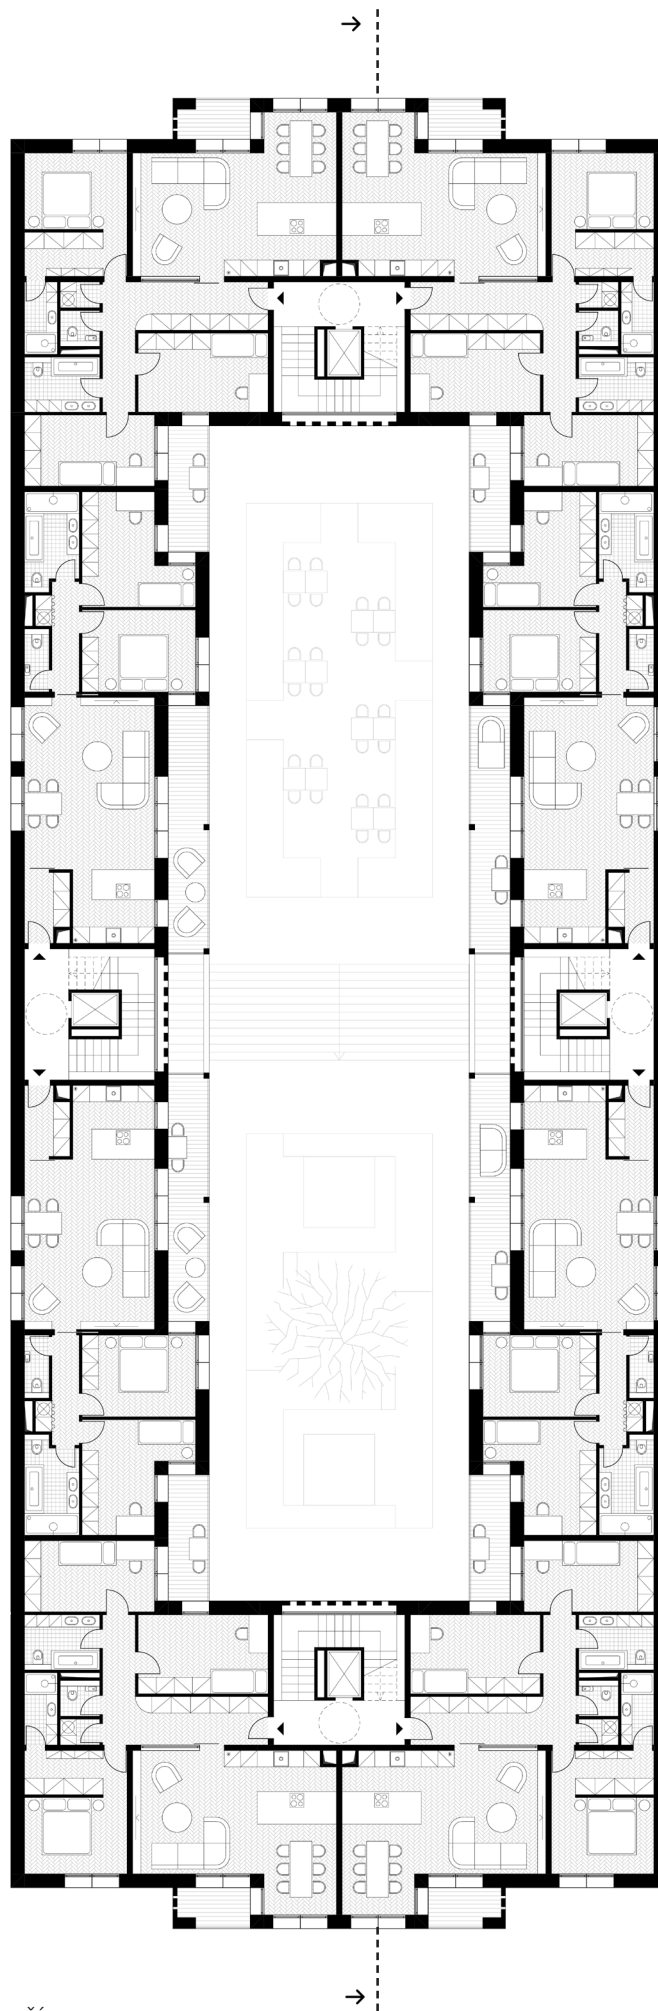

PŮDORYS BĚŽNÉHO PODLAŽÍ

3KK 80,4 m²
4KK 104,8 m²

0 1 5 10

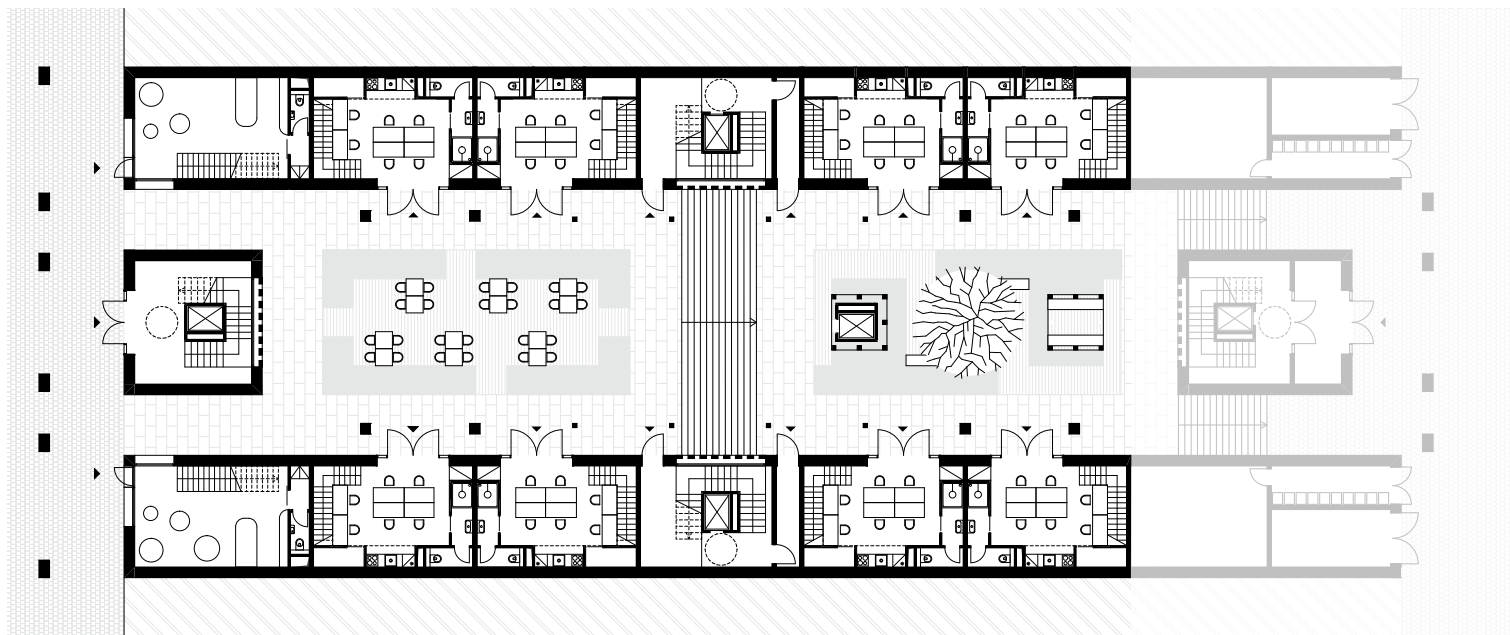


PŮDORYS PARTER / 1.NP ATELIÉRŮ A PRODEJEN

ATELIER 34,7 m²

PRODEJNÍ PLOCHA 38,3 m²




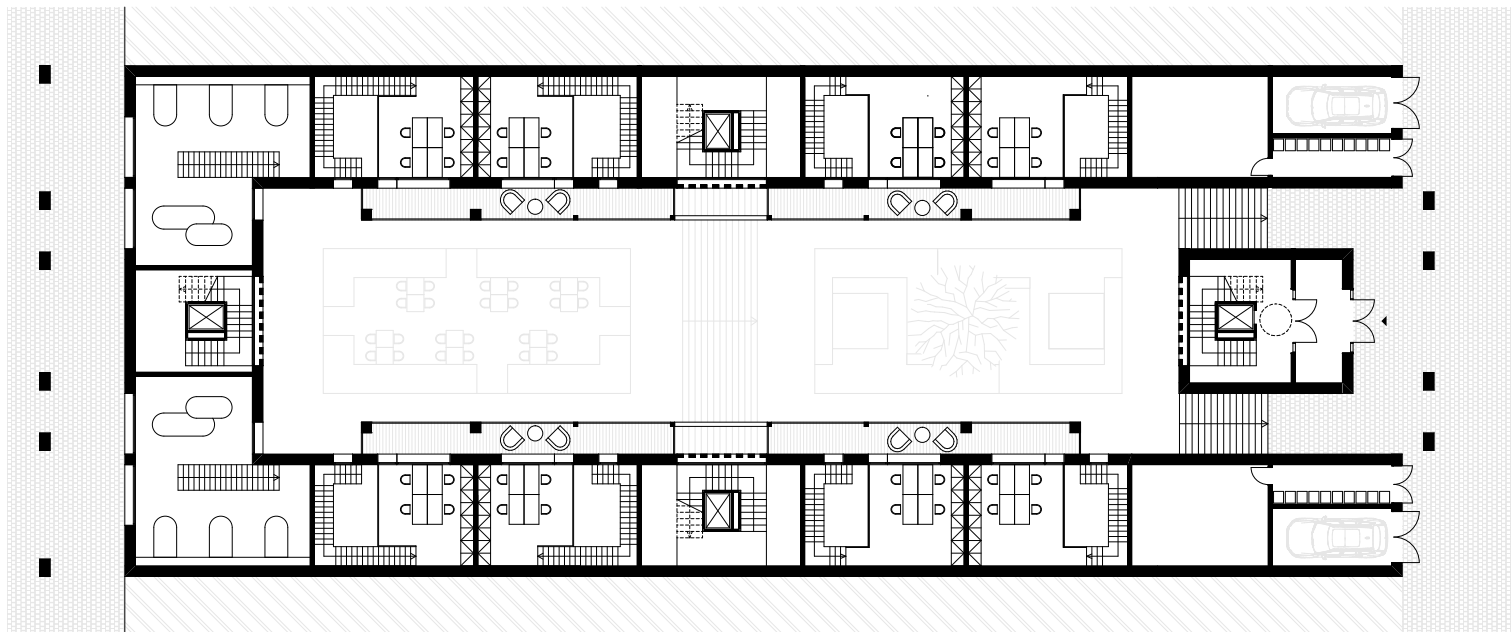

PŮDORYS PARTER / 1.NP ATELIÉRŮ A PRODEJEN

ATELIER 15,9 m²
PRODEJNÍ PLOCHA 50,4 m²



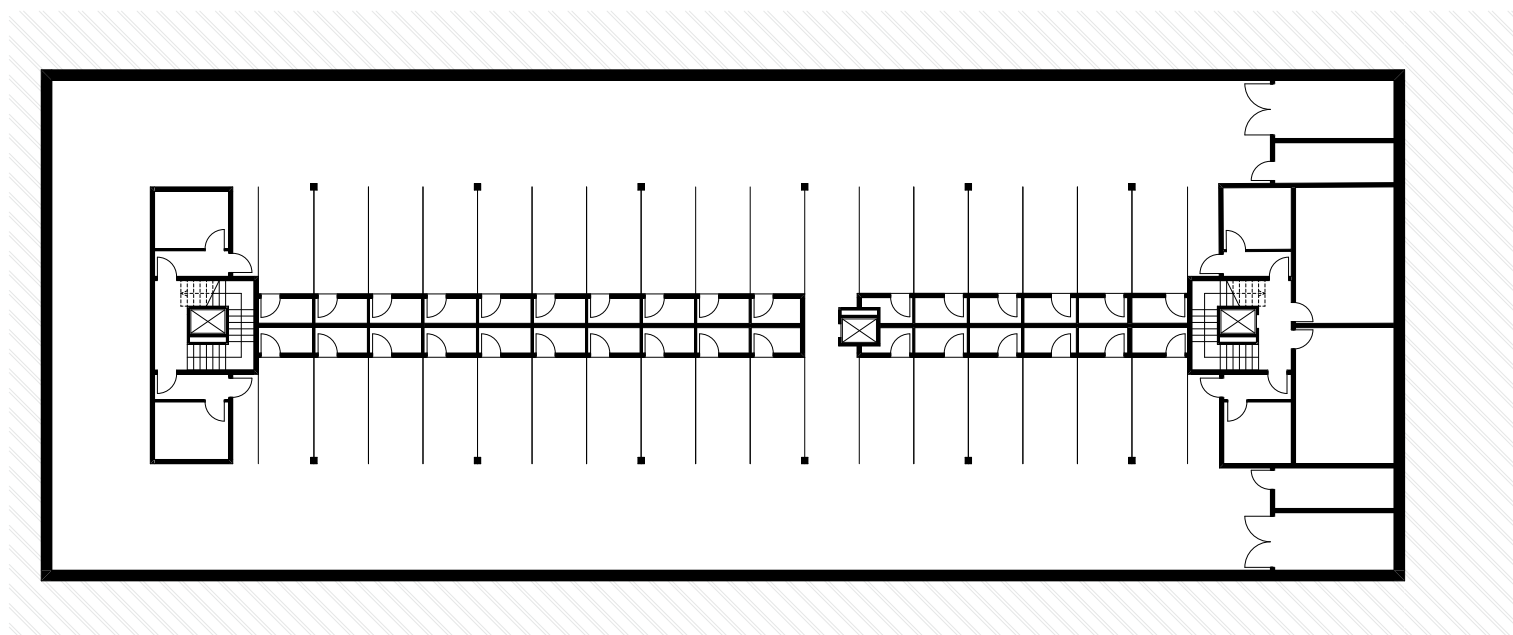

PŮDORYS PARKOVÁNÍ

AXONOMETRIE / POHLED Z ULICE AMERICKÁ





PODÉLNÝ ŘEZ

AXONOMETRIE / POHLED Z NOVÉHO NÁMĚSTÍ

