F

PORTFOLIO

NOVÉ DVORY - POLIKLINIKA

MARYNA KARMAZINA, zimni semestr, ATZBP

ateliér Juha - Navrátil - Tuček

POPIS

Objekt je umístěn v Praze 12 v nové navržené čtvrti Nové dvory v blízkosti budoucí stanice metra D. Vedle se nachází další veřejné stavby do kterých tato poliklinika je hezky zabudovana do tyto zástavby .
Hlavní vstup je umístěn ze strany hlavní ulice a taky ze vnitřního náměstí. Stavba má obdélníkový půdorys s vnitřním atriumem který se prochází přes dva patra. Objekt ma 10 nadzemních podlaží a dvě podzemní podlaží. V 1NP je navržen tzv parter ve kterém jsou lékárna, opční optika, zdravotní kosmetika, jídelna, kafe a další prodejní plochy. V 2NP je možný výstup na terasu kde se muže užit výhled každý navstevujici polikliniky na vnitřní náměstí. V dalších podlažích se nachází zejména ordinální jednotky a kanceláře.
Vnější fasád budovy byl tvořen červenou cehlou , okna mají černé rámy s vloženými černými deskami.

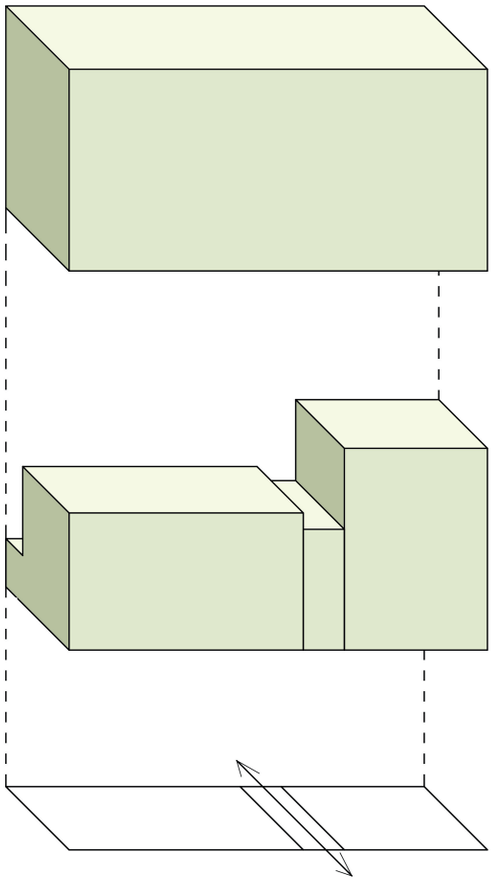

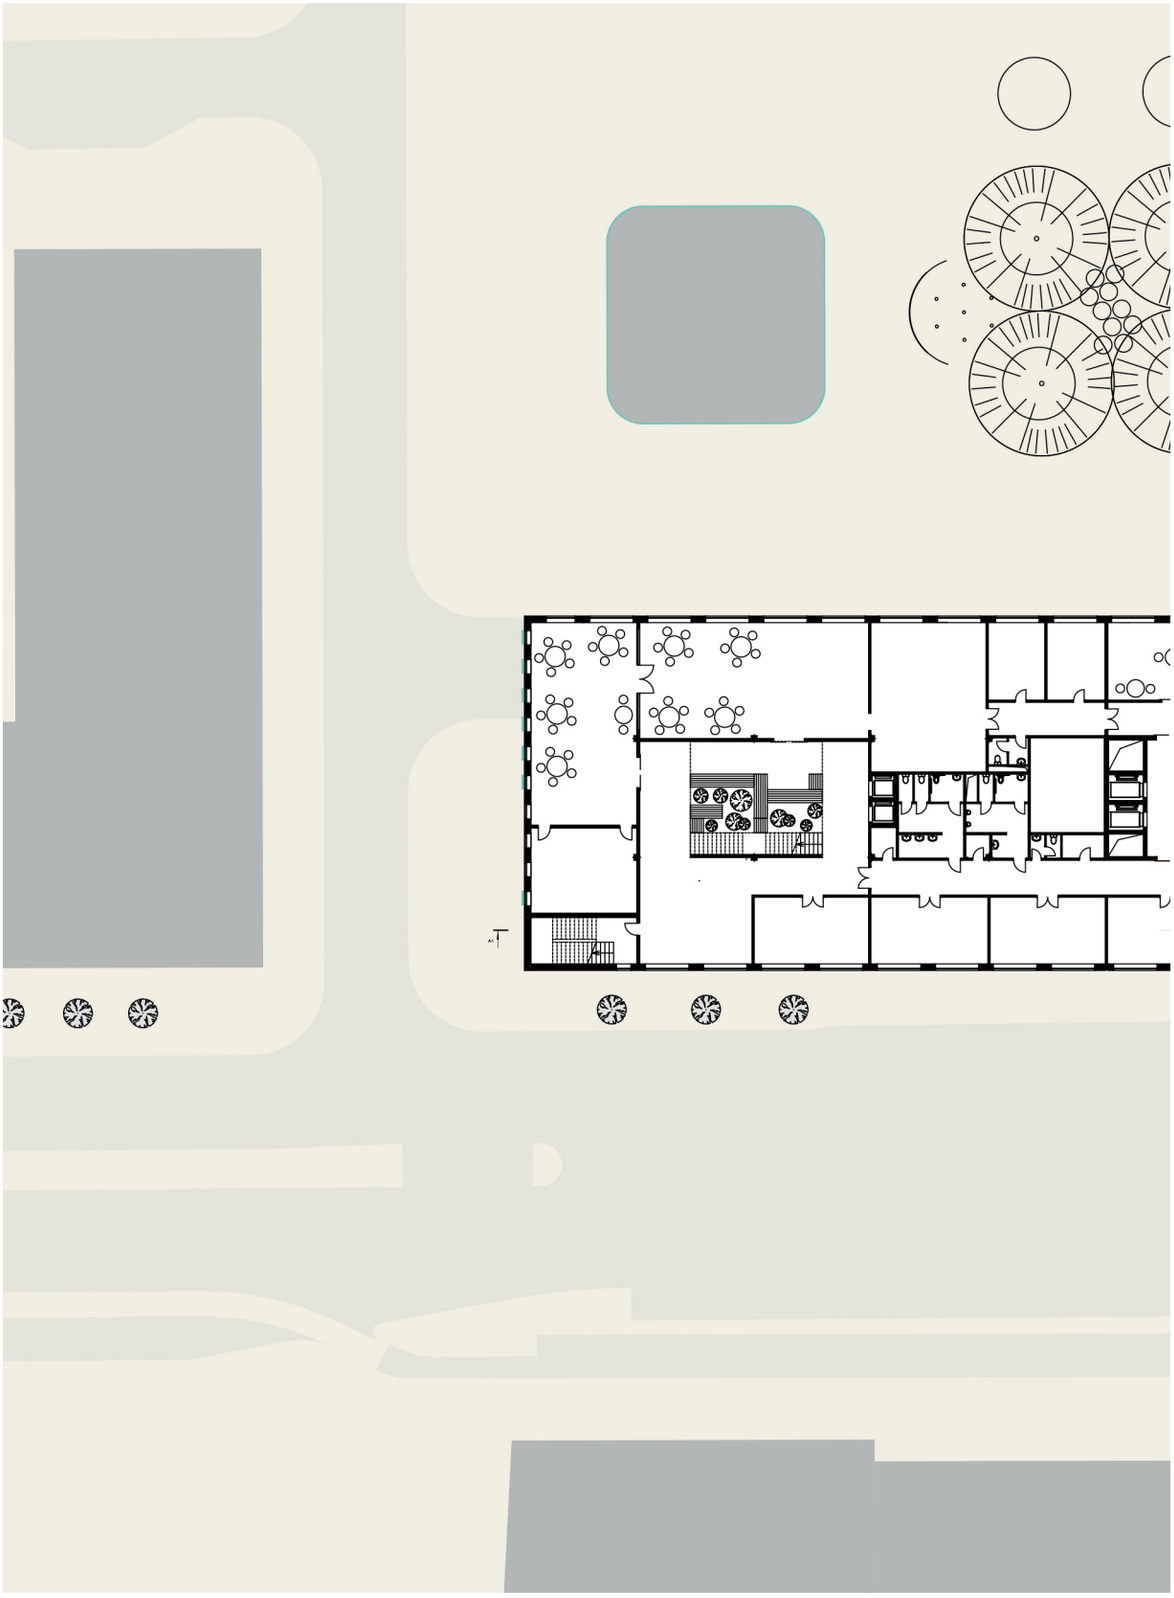

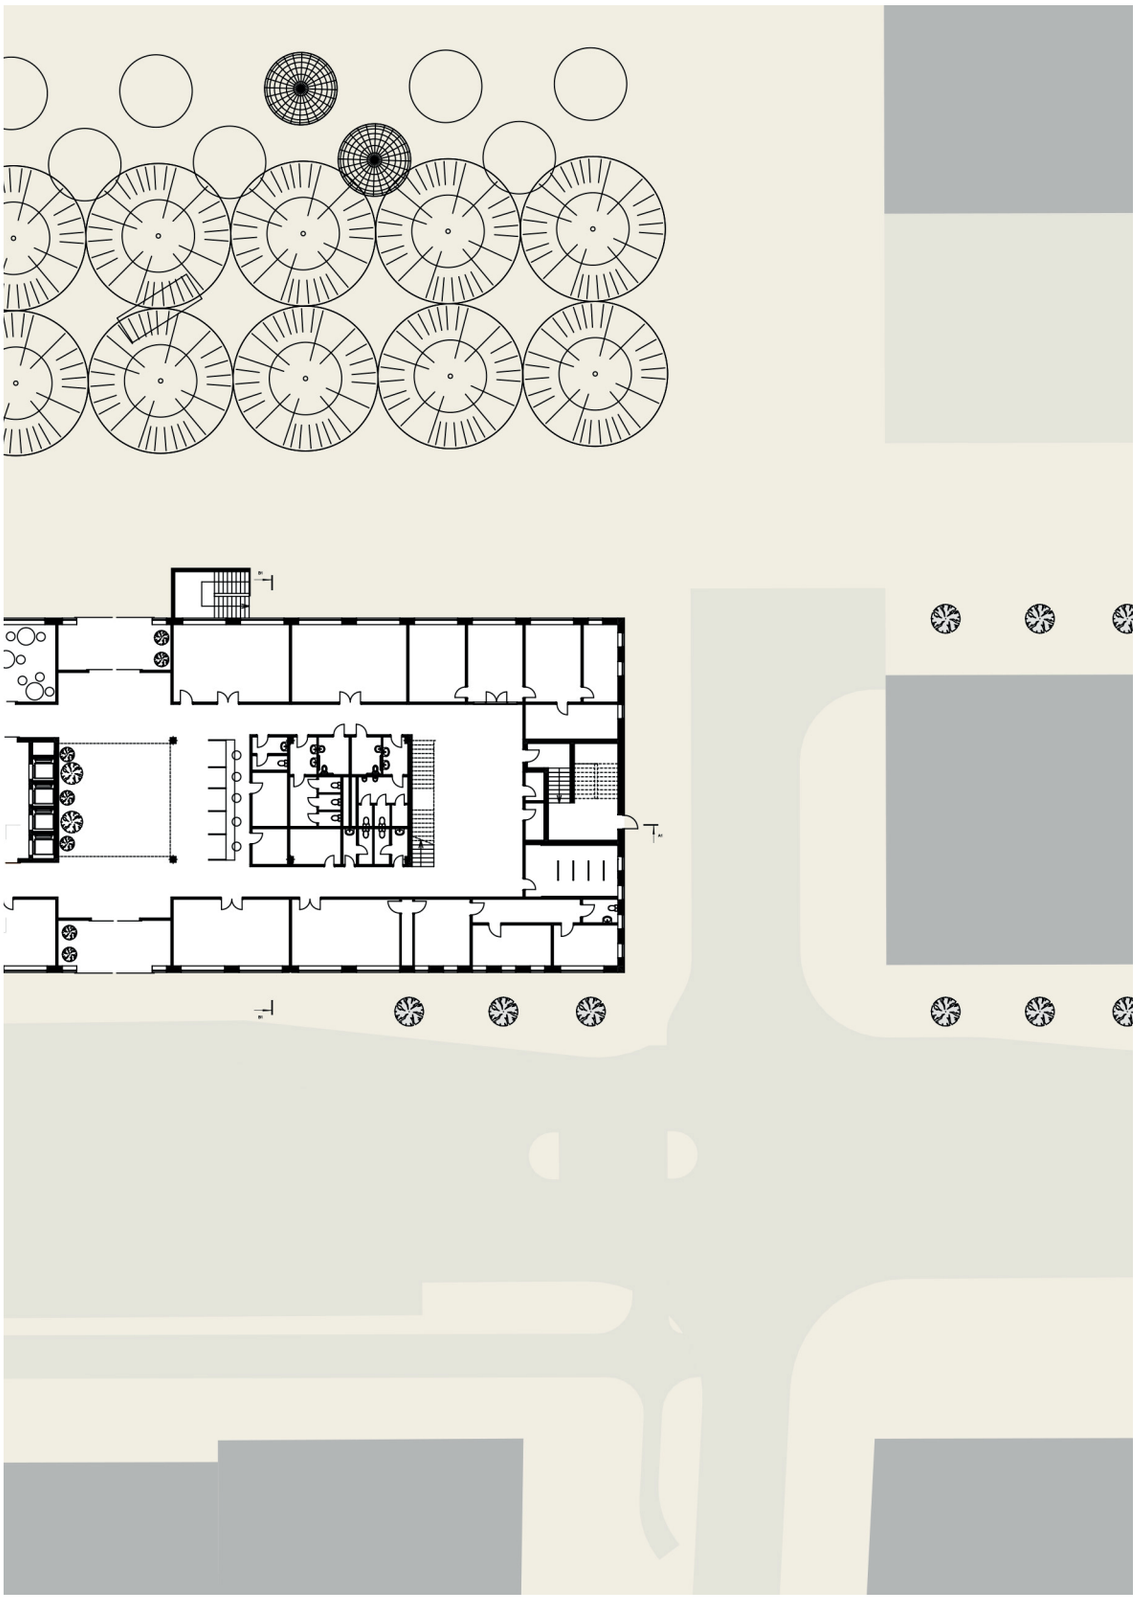

SITUACE + PŮDORYS PŘÍZEMÍ, 1:500

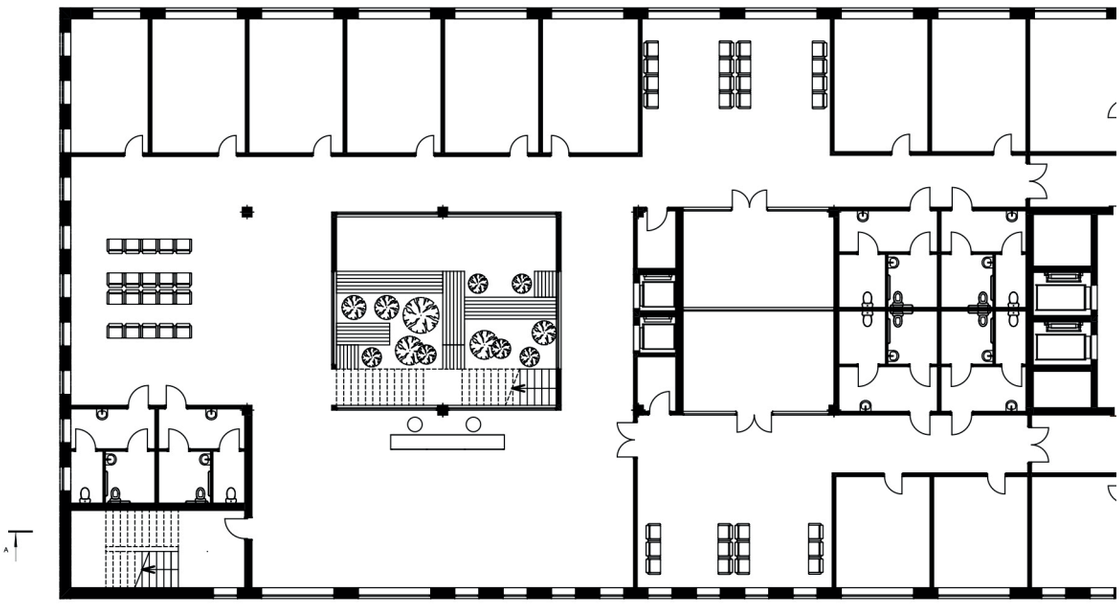
A

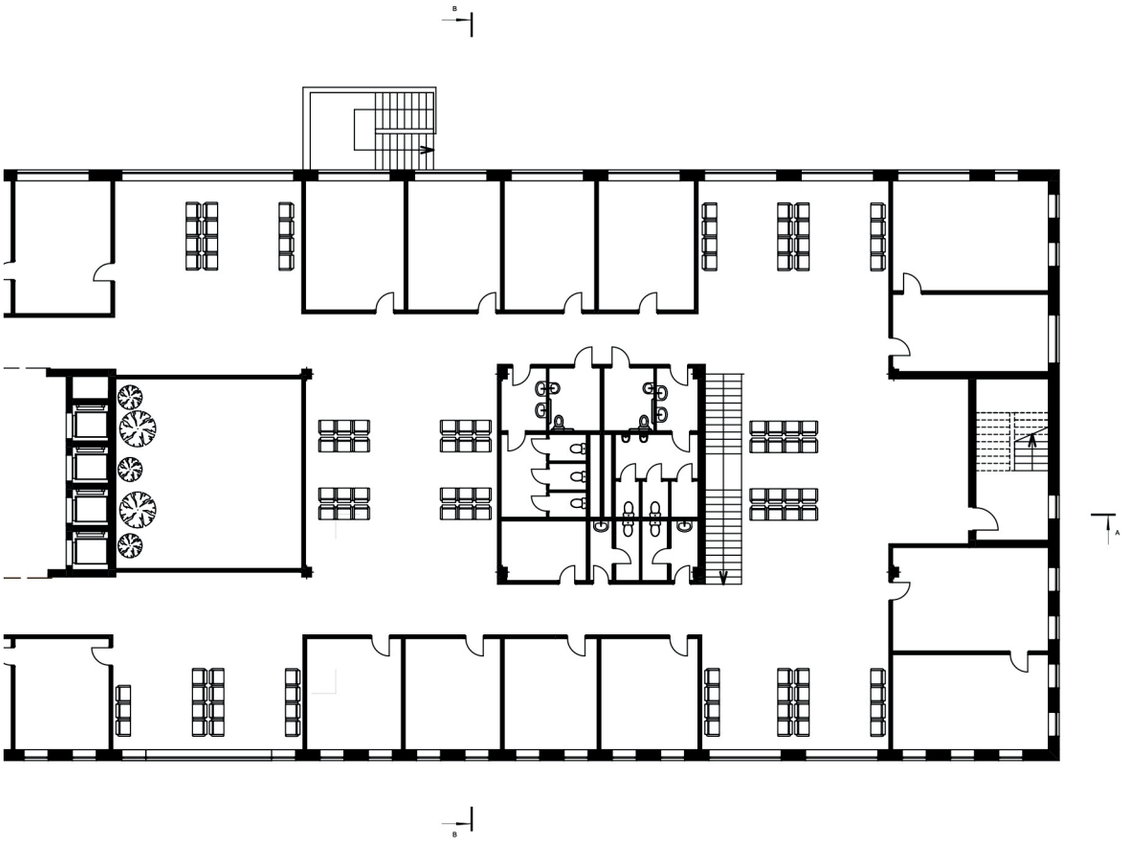

PŮDORYS 2 . PATRA, 1:300

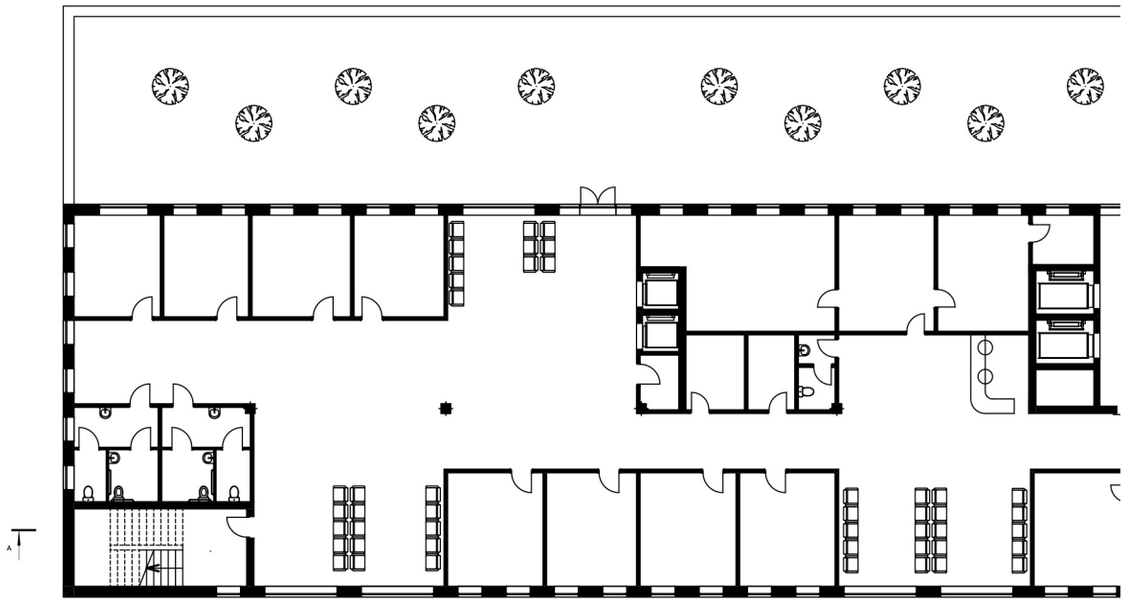
A

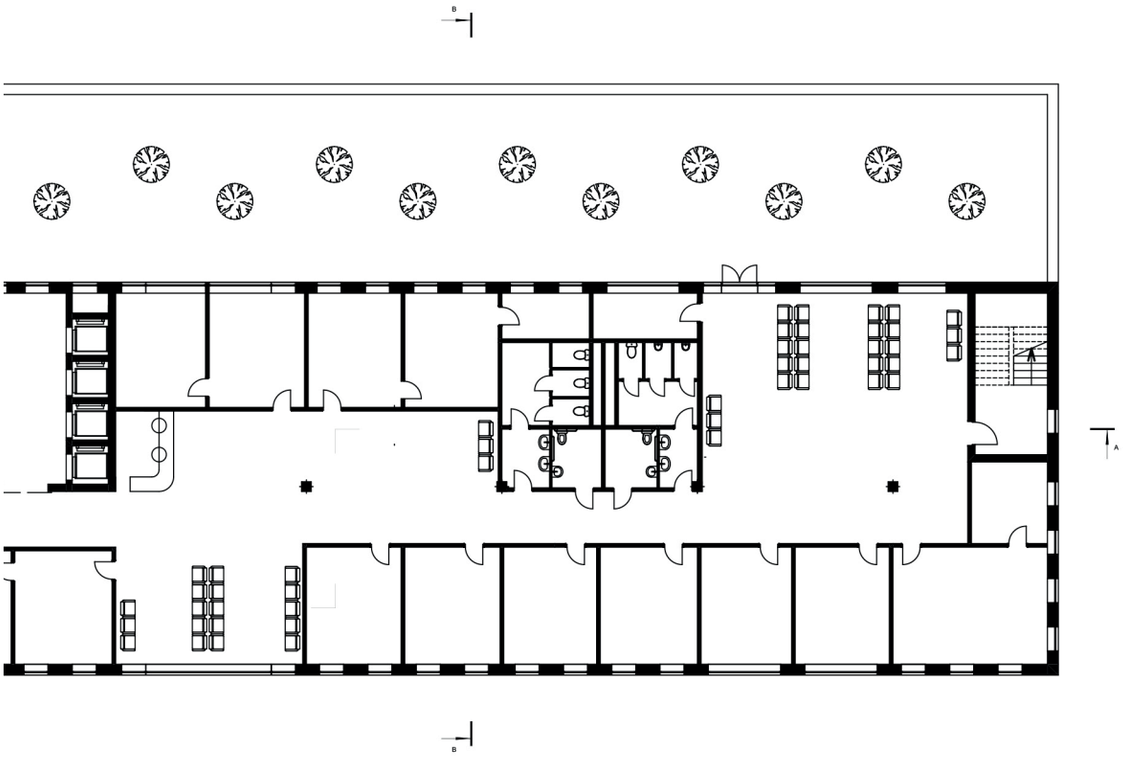

PŮDORYS 3. PATRA, 1:300

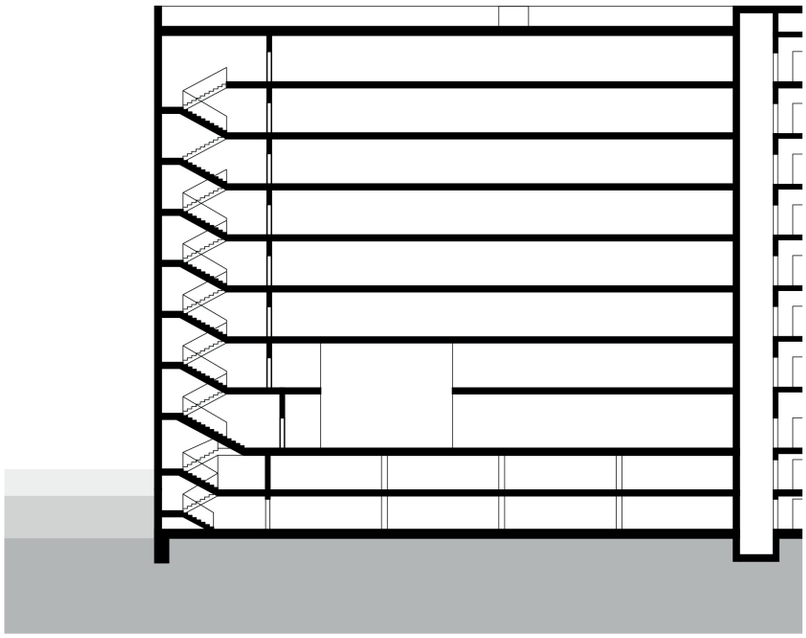

POLIKLINKA

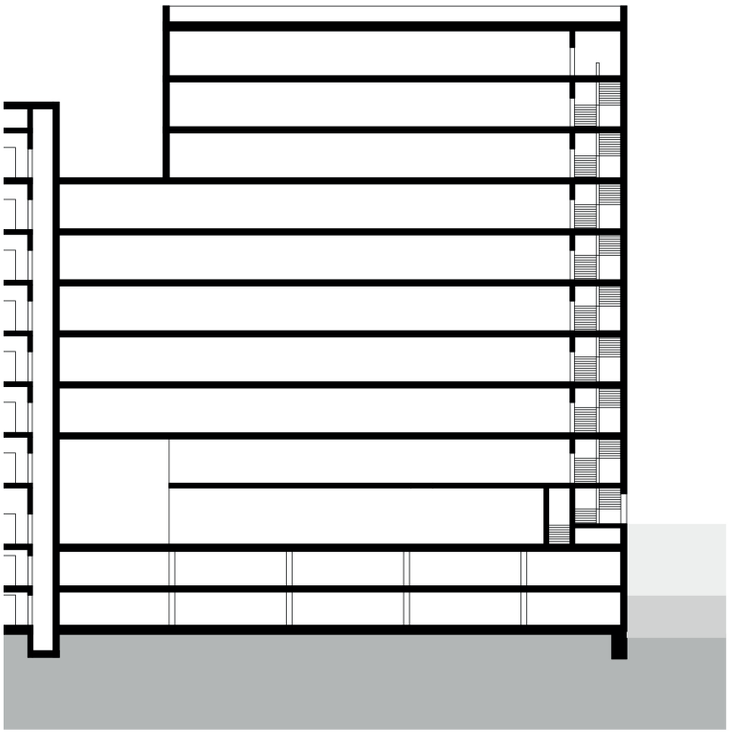

PODÉLNÝ ŘEZ, 1:500

ULIČNÍ PRŮČELÍ, 1:500

FASADY

POLIKLINIKA

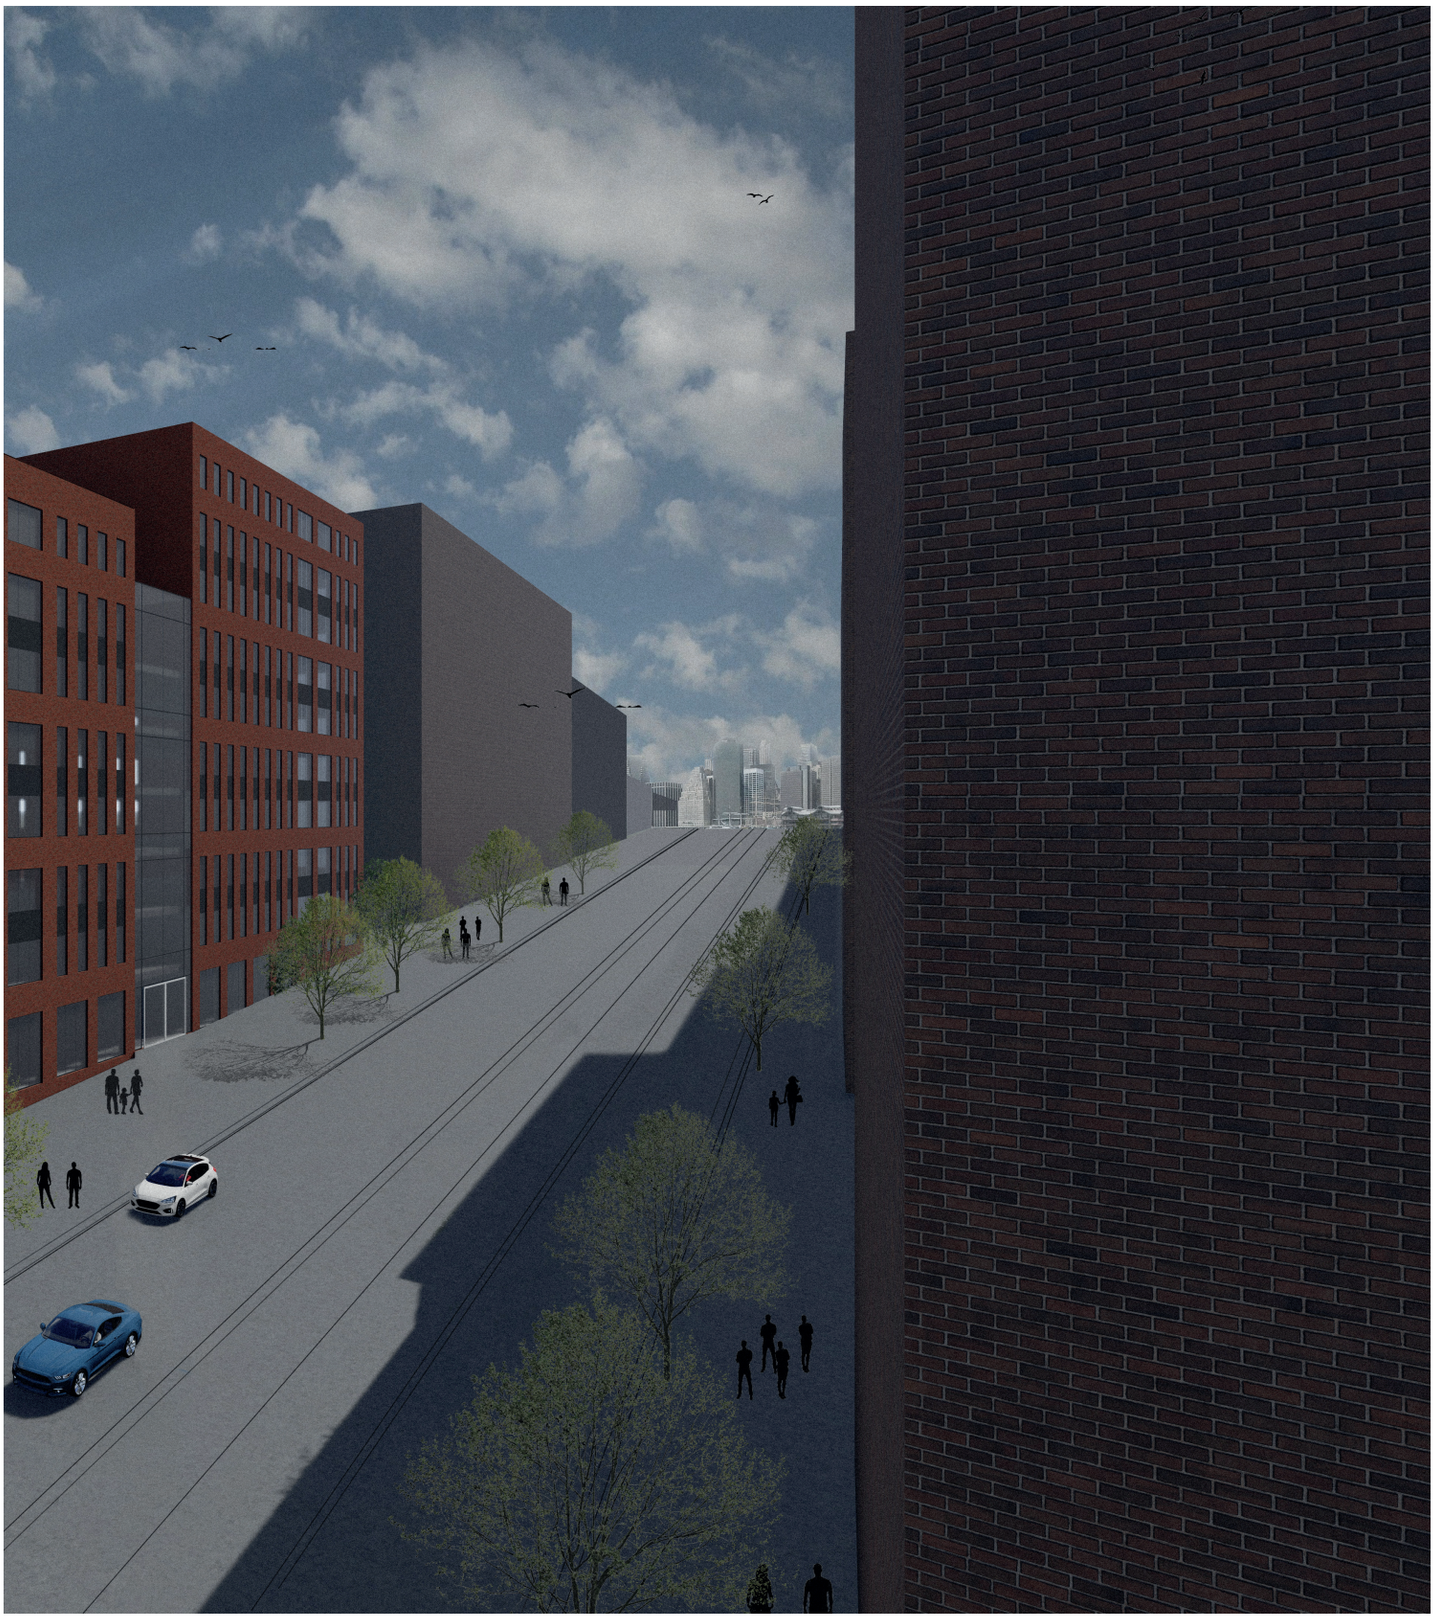

EXTERIÉROVÁ PERSPEKTIVA

DETAIL EXTERIÉRU

FAKULTA
ARCHITEKTURY
ČVUT V PRAZE