




Litoměřická tržnice

Tereza Kostohryzová

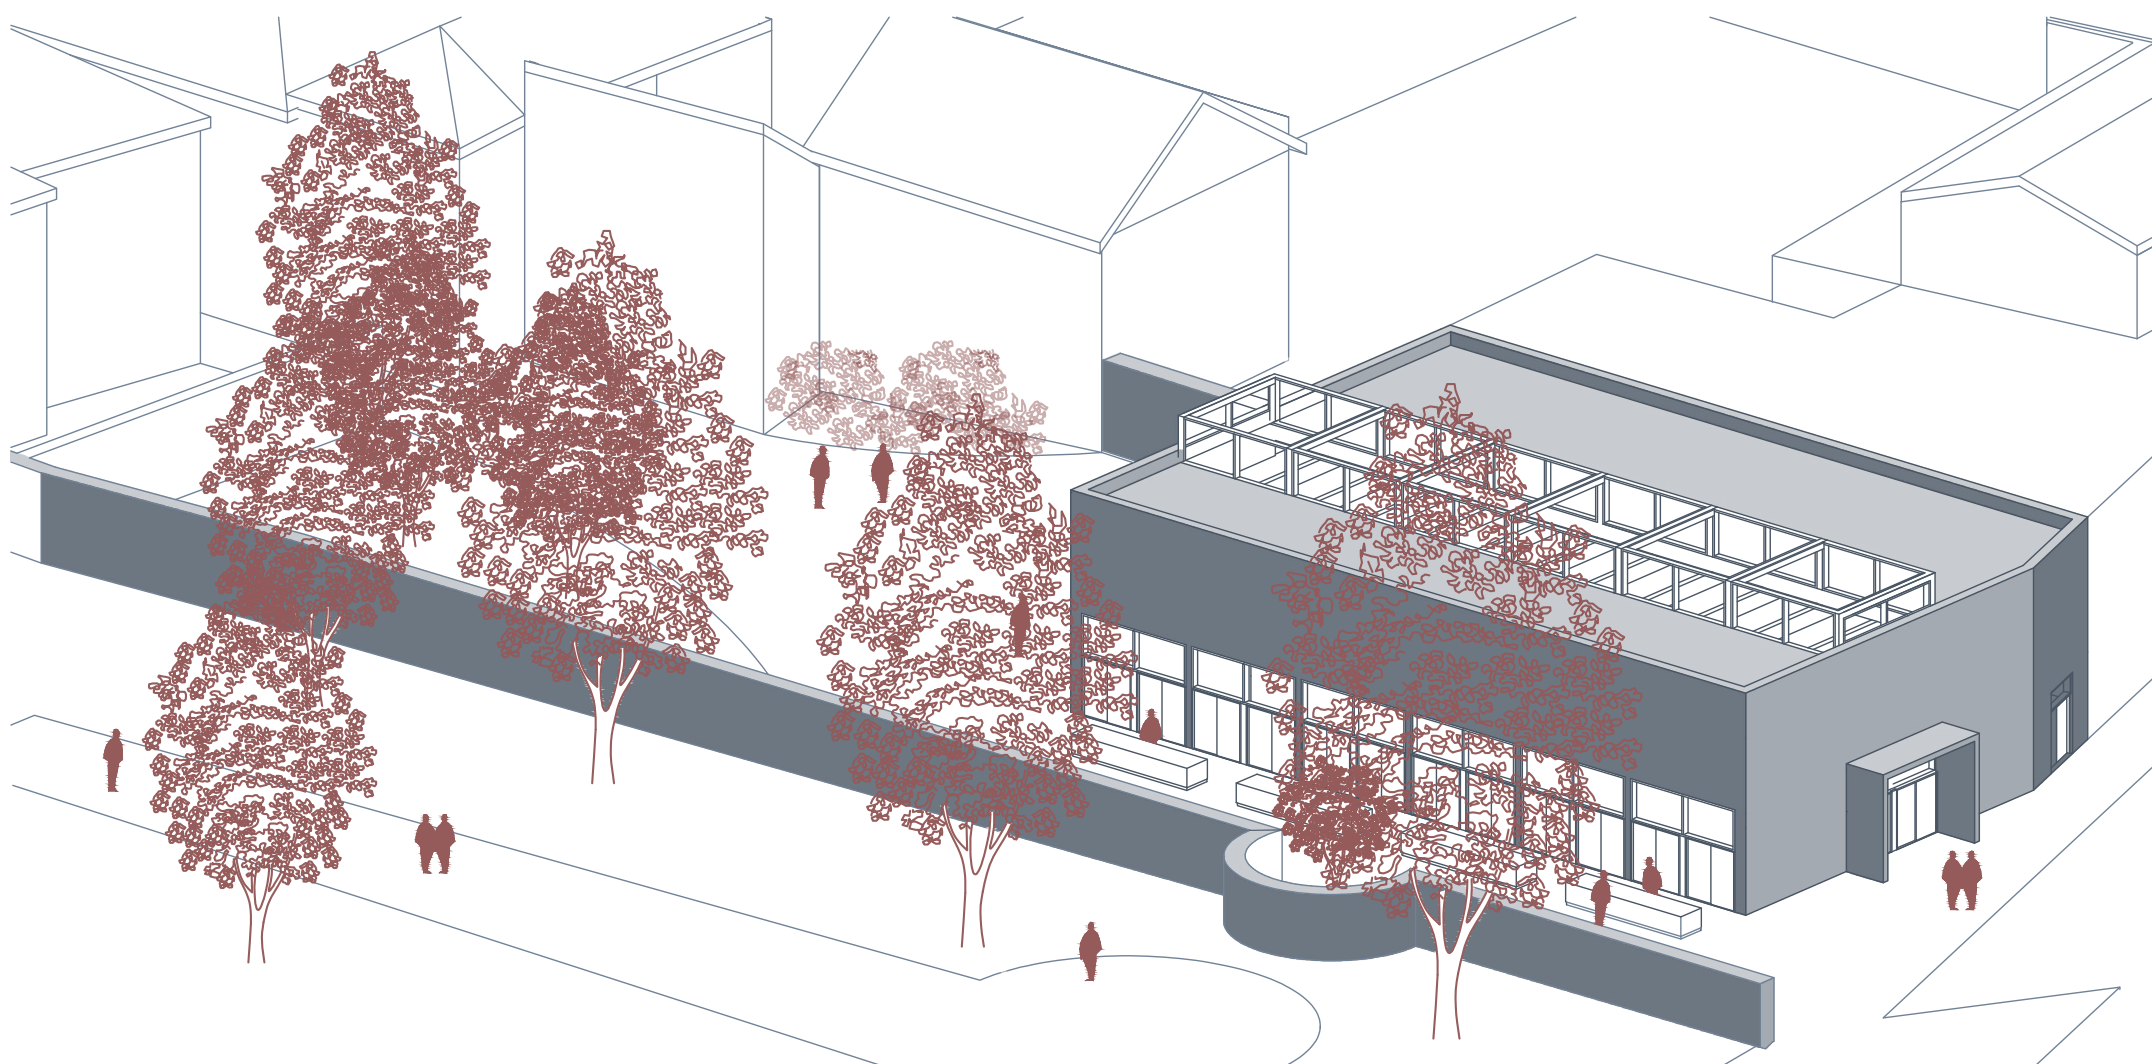

Litoměřická tržnice se nachází na místě současné tržnice Felixe Holzmannna jen kousek od Mírového náměstí v Litoměřicích. Prostor je součástí historické zástavby a je ohraničen původními městskými hradbami.

Tržnice je navržena pro pořádání trhů po celý rok a okolní prostor pro trávení volného času či jako průchod do přílehlých uliček města.

Jedná se o jednopatrovou konstrukci s vloženou galerií po straně přiléhající k vedlejšímu objektu. Převýšený prostor prvního patra je určen k prodeji potravin či jiných produktů. Dále se v patře nacházejí místnosti pro zajištění chodu trhu jako jsou sklady, sklady odpadu, toalety a zázemí pro trhovce.

Galerie je přístupná po posezovém schodišti. Jsou zde dvě samostatné místnosti určené pro pořádání různých workshopů. a výhled do prostoru tržní plochy.

Hlavní vstup se nachází z ulice 5. května. Z této ulice funguje také dopravní transport produktů do tržnice. Podélná fasáda tržiště je možná díky skládacím dveřím v letních měsících otevřít a trh se může konat v kombinaci s venkovními prostory.

Vnitřní prostor tržiště je dodatečně osvětlen střešním oknem po celé délce objektu.

Konstrukce je tvořena primárně ze dřeva. Jedná se o kombinace dřevěných sloupů a trámů a CLT panelů.

Okolí objektu je vydlážděné žulovou dlažbou. Podél severní hradby v rohu pozemku je zatravněná plocha se zelení určena pro rekreaci. Před východní fasádou je možné umístit dočasný mobiliář.

POPIS









SITUACE 1:500




- 1.1 tržičtř
- 1.2 sklad odpadu
- 1.3 sklady trhovců
- 1.4 toalety
- 1.5 zázemí pro trhovce
- 1.6 venkovní tržičtř

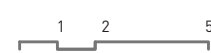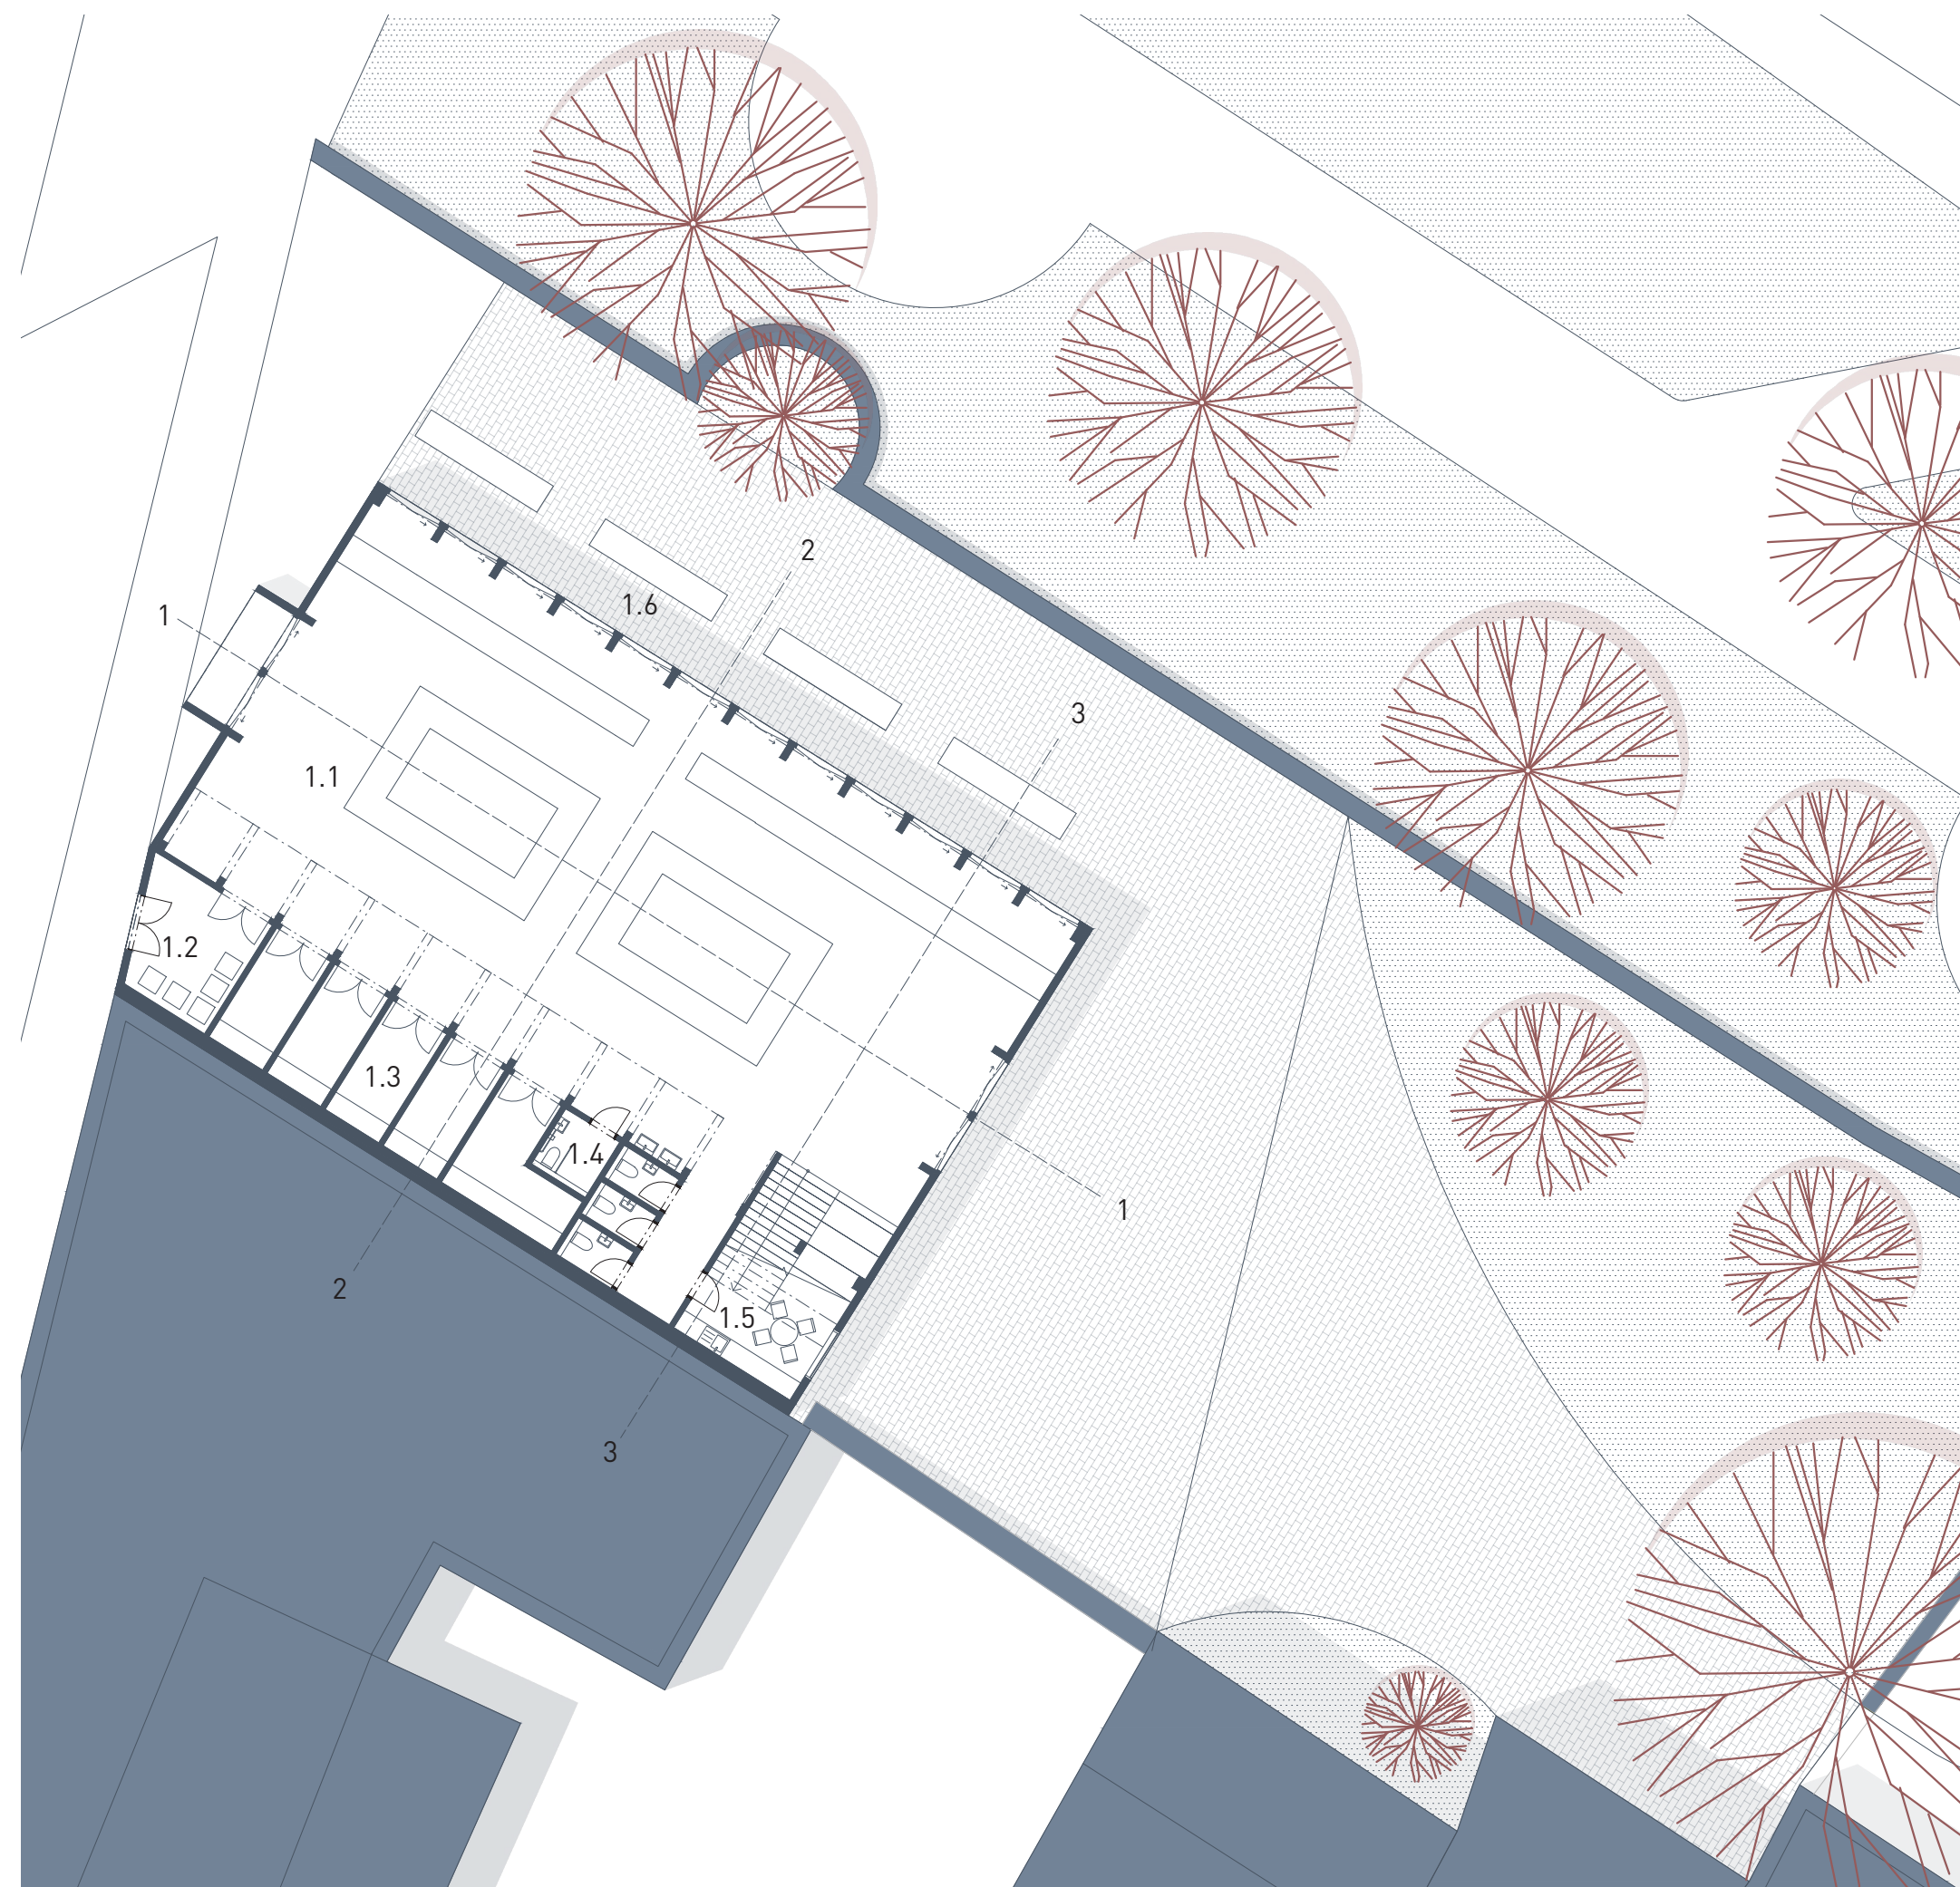


SITUACE 1NP 1:200



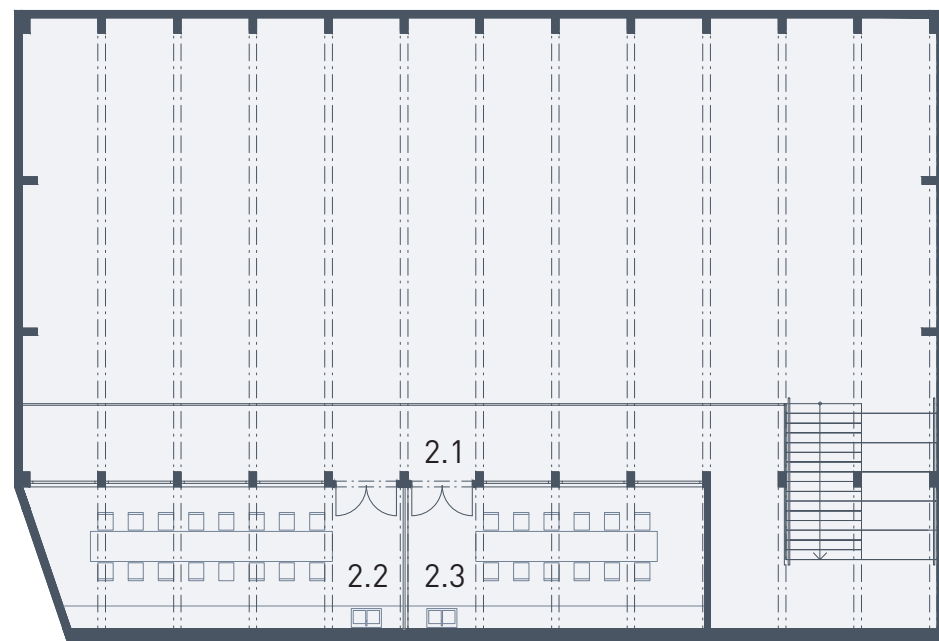


2NP

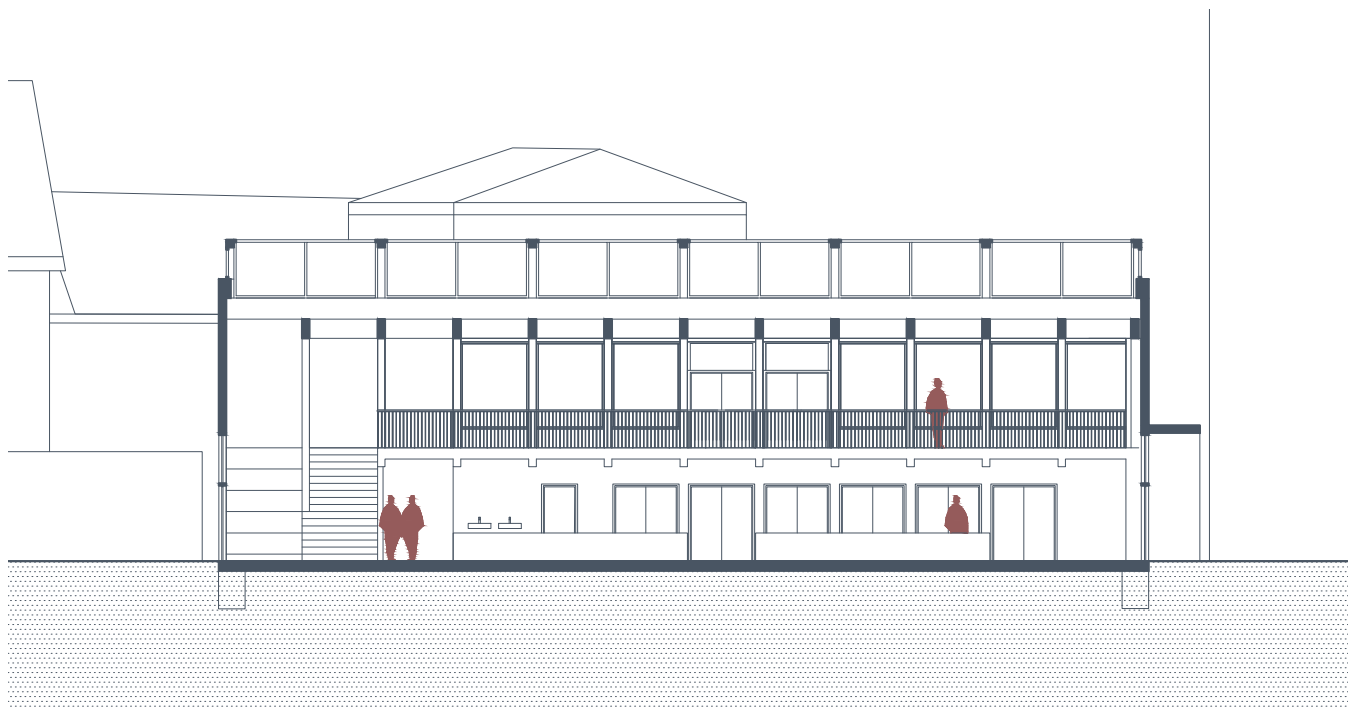

ŘEZ 1-1

- 2.1 galerie
- 2.2 prostor pro workshopy
- 2.3 prostor pro workshopy

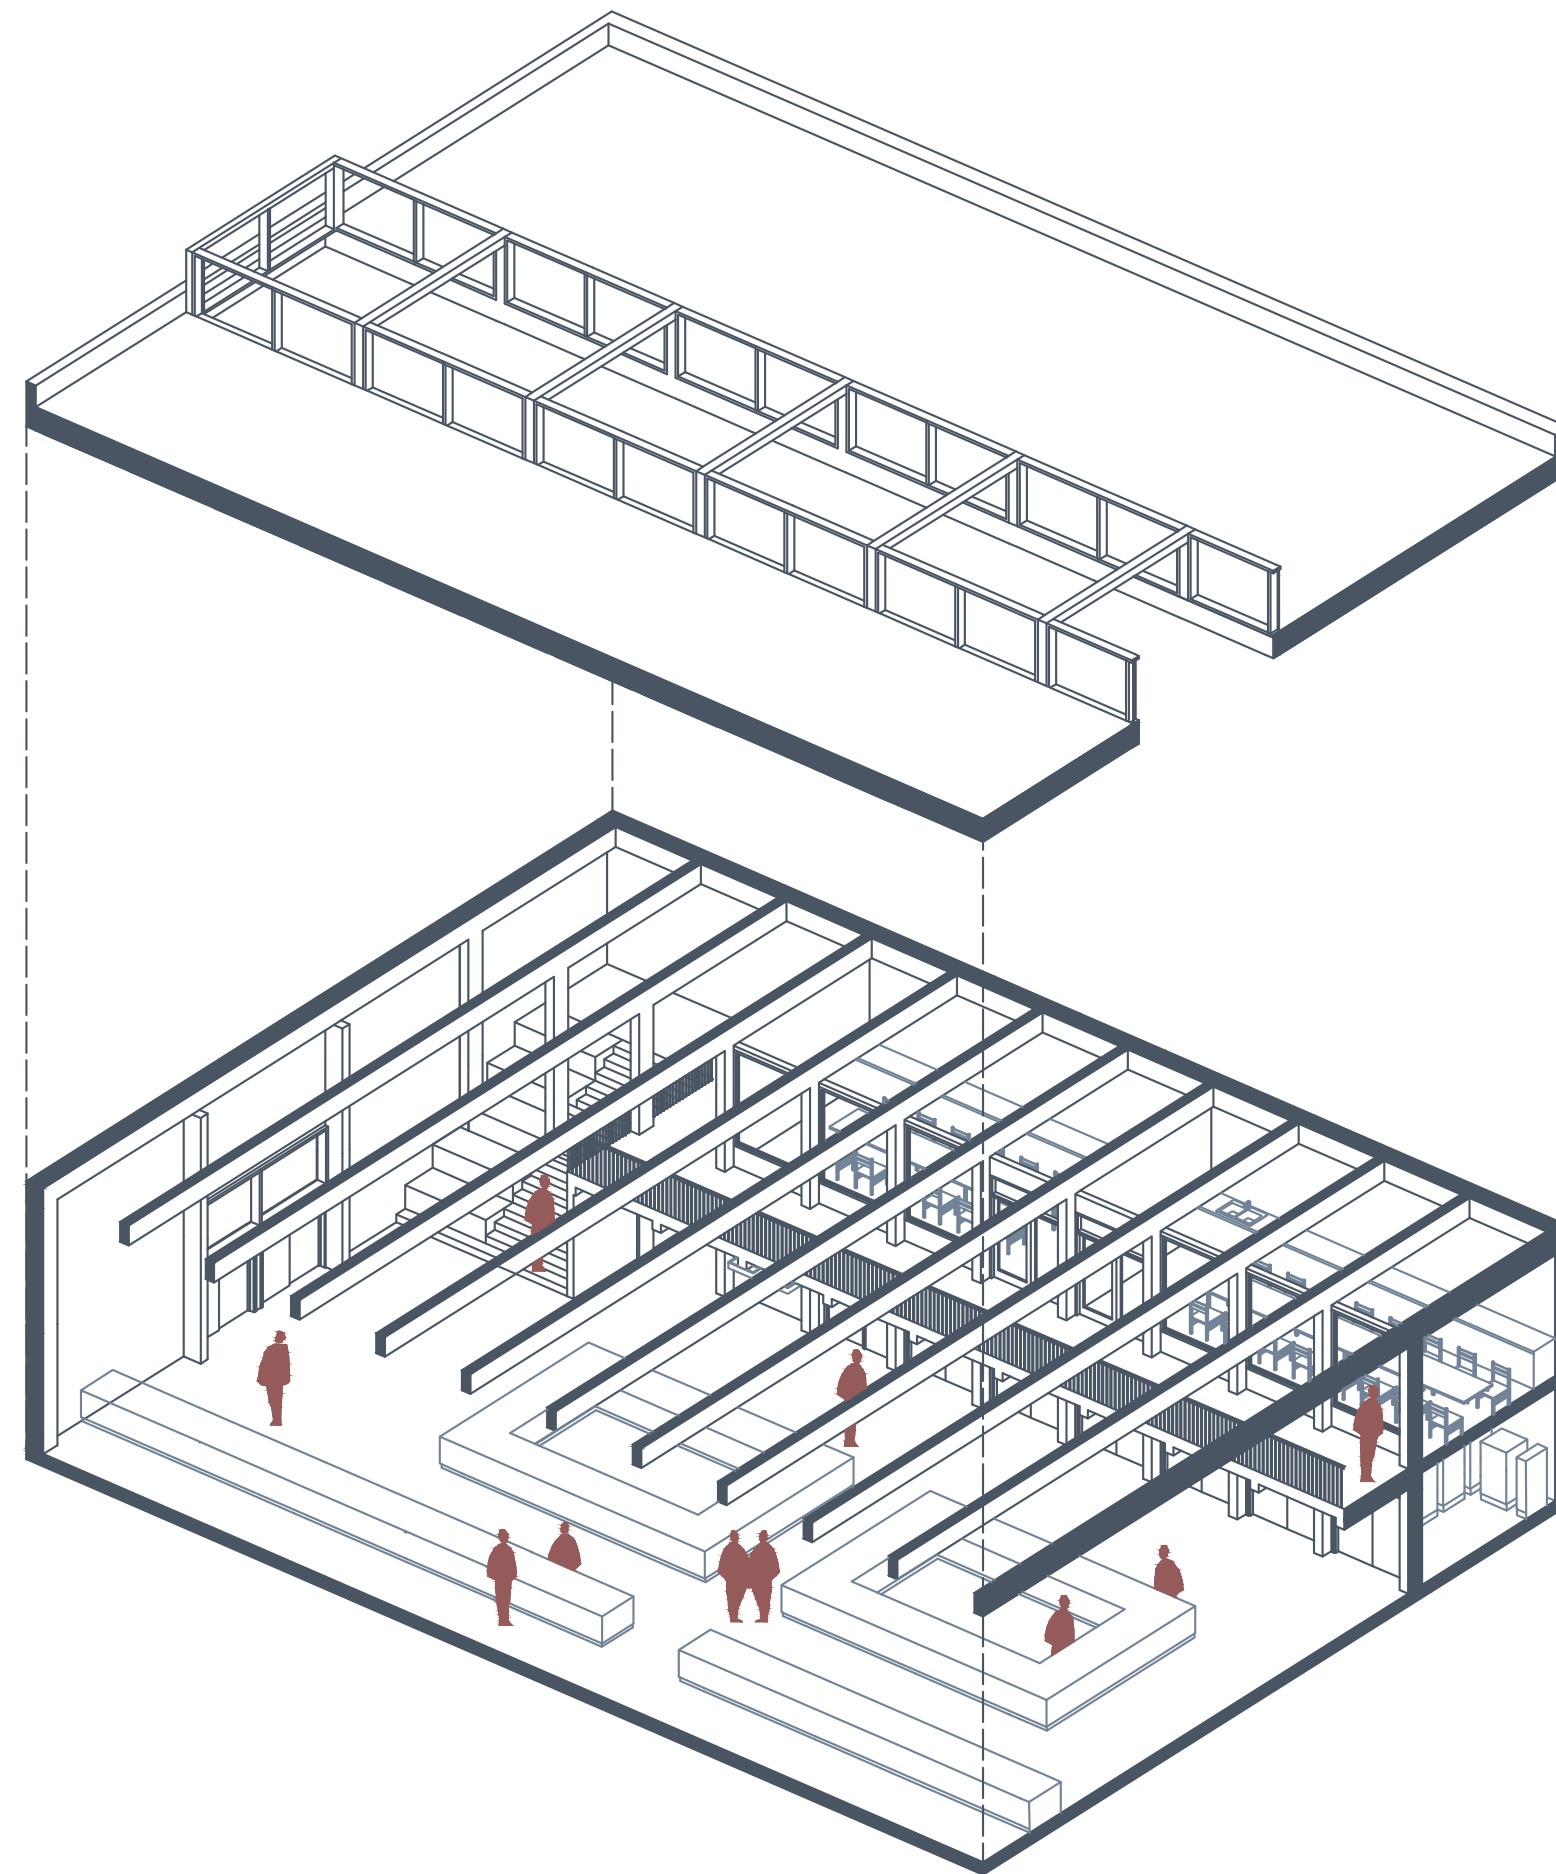

AXONOMETRIE









ŘEZ 2-2



ŘEZ 3-3





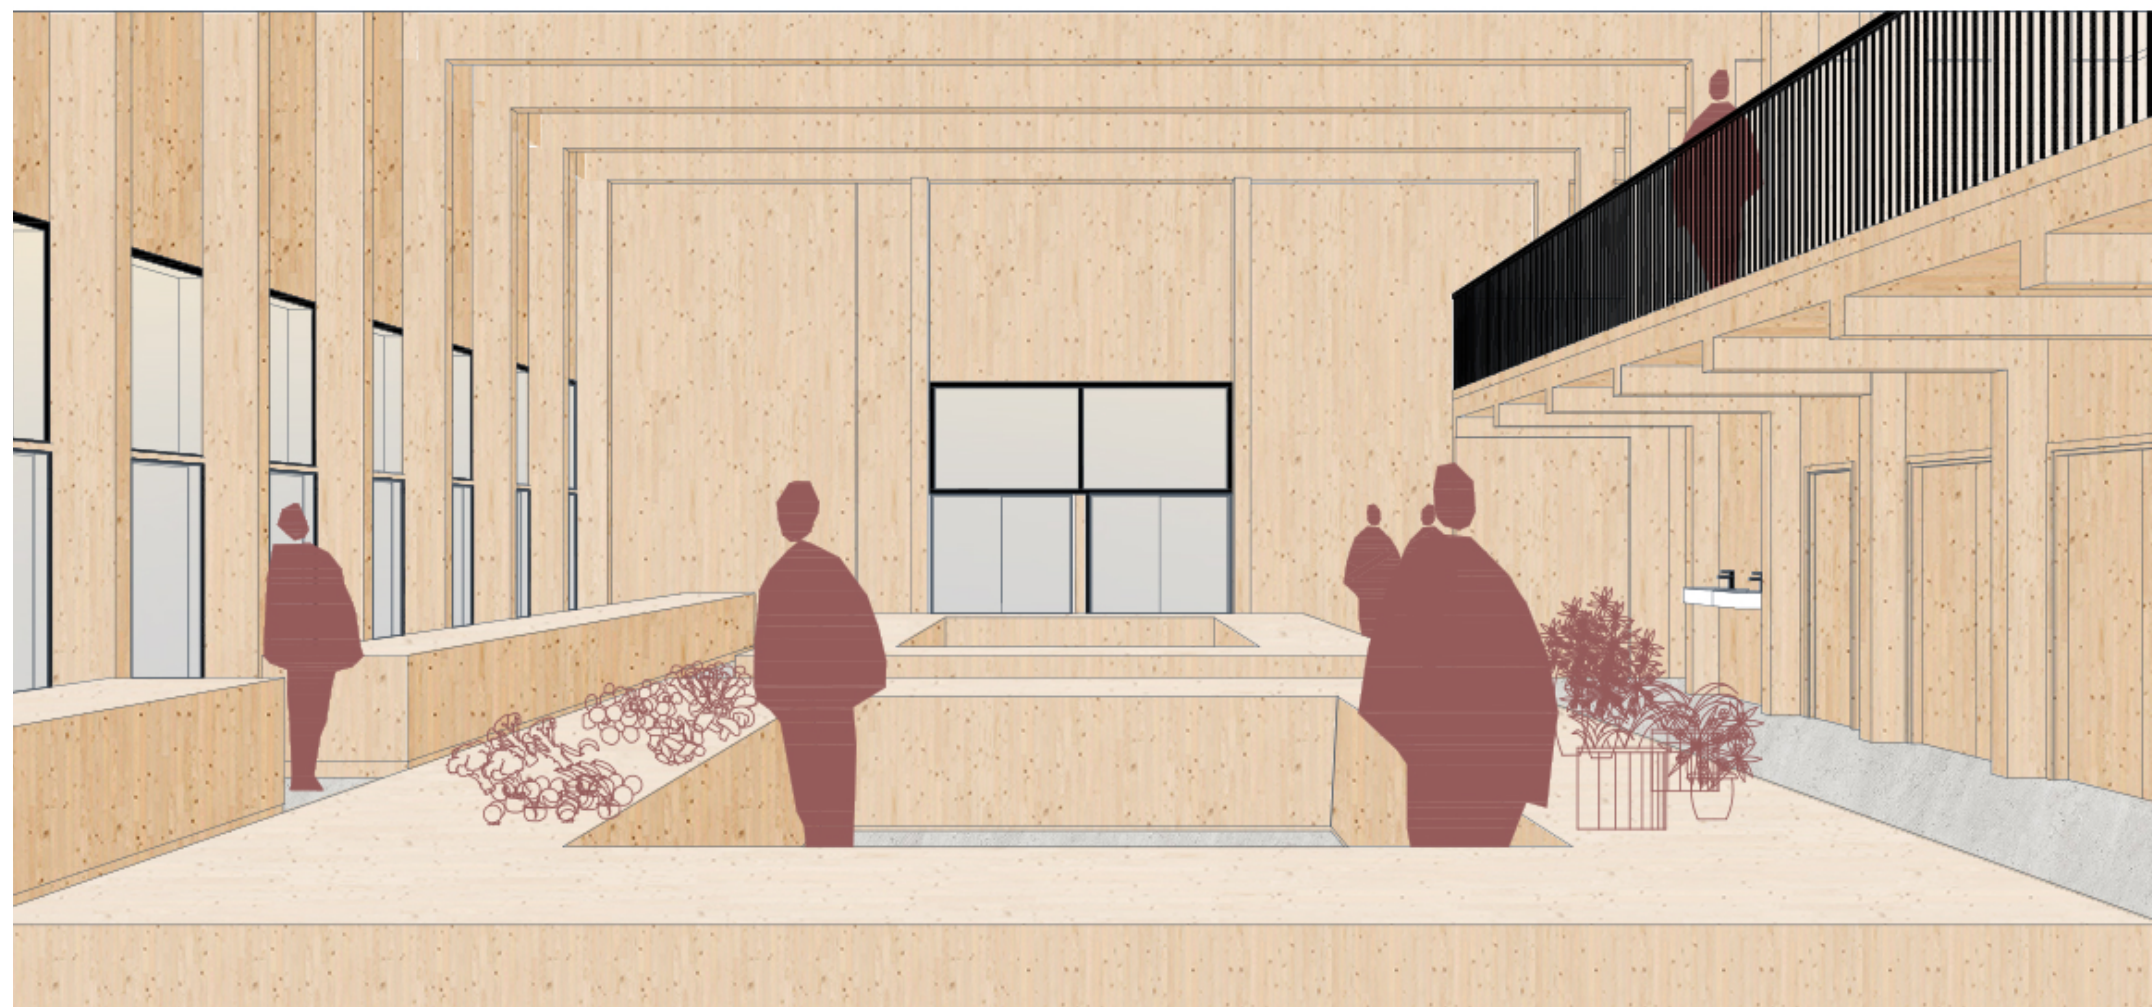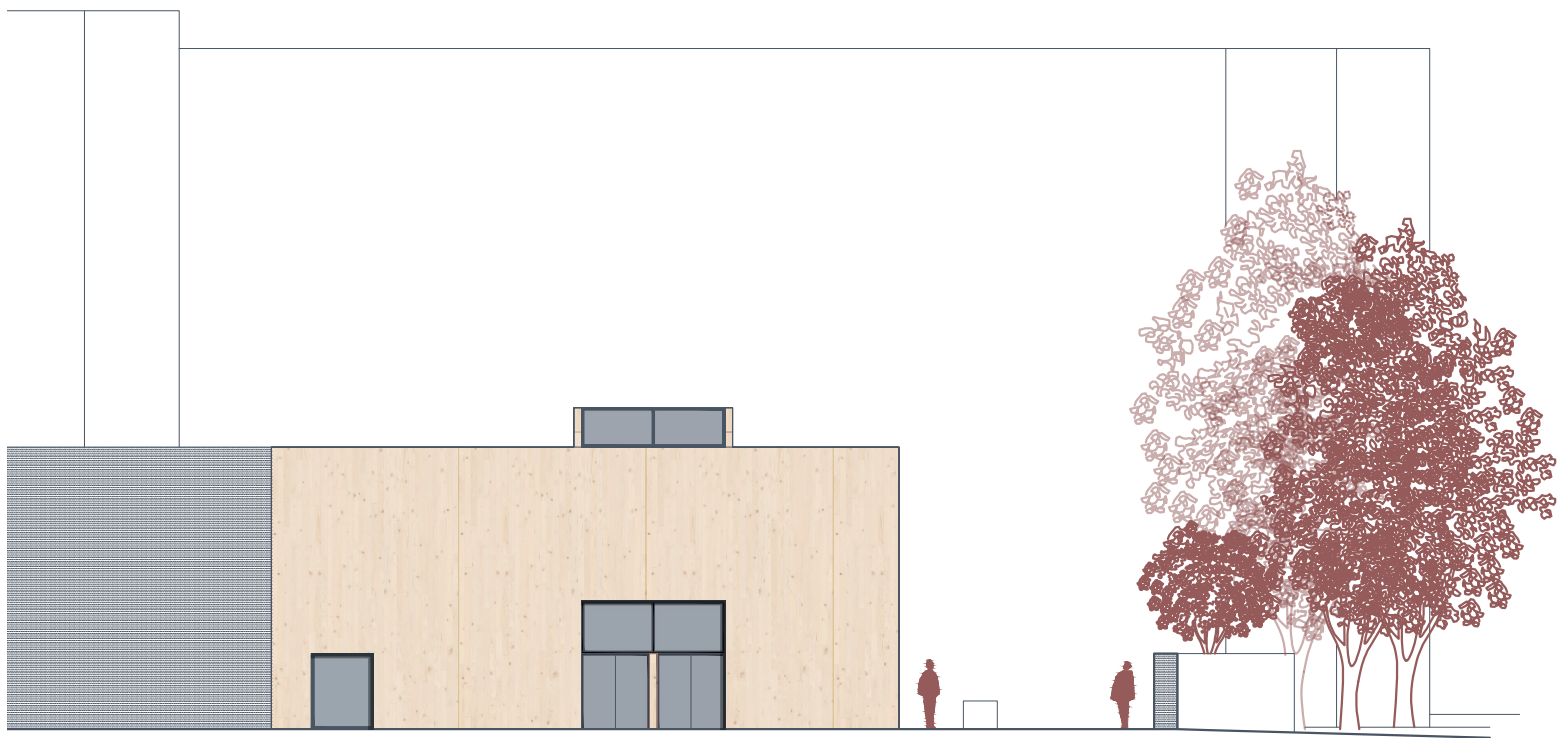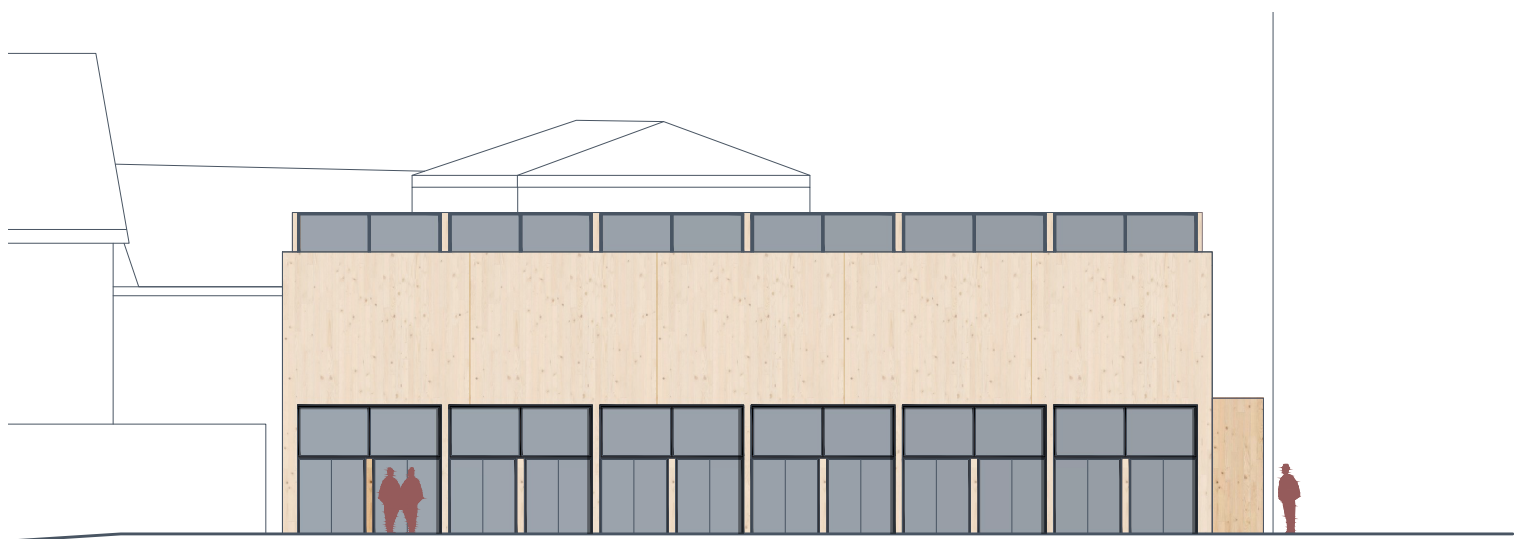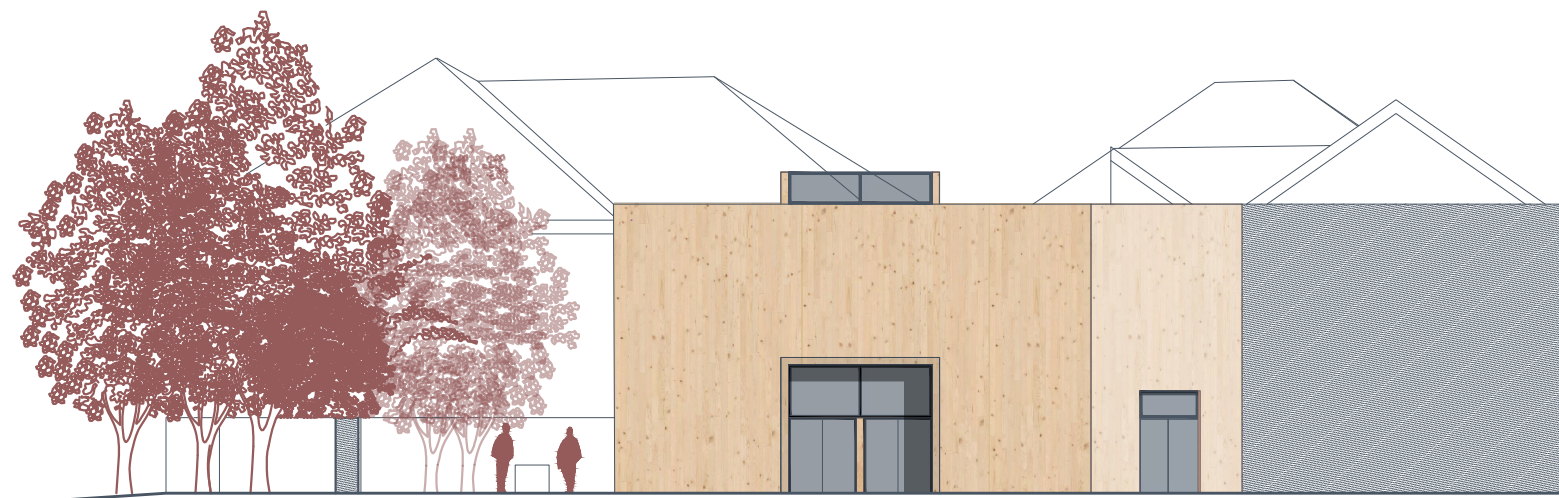

POHLEDY



