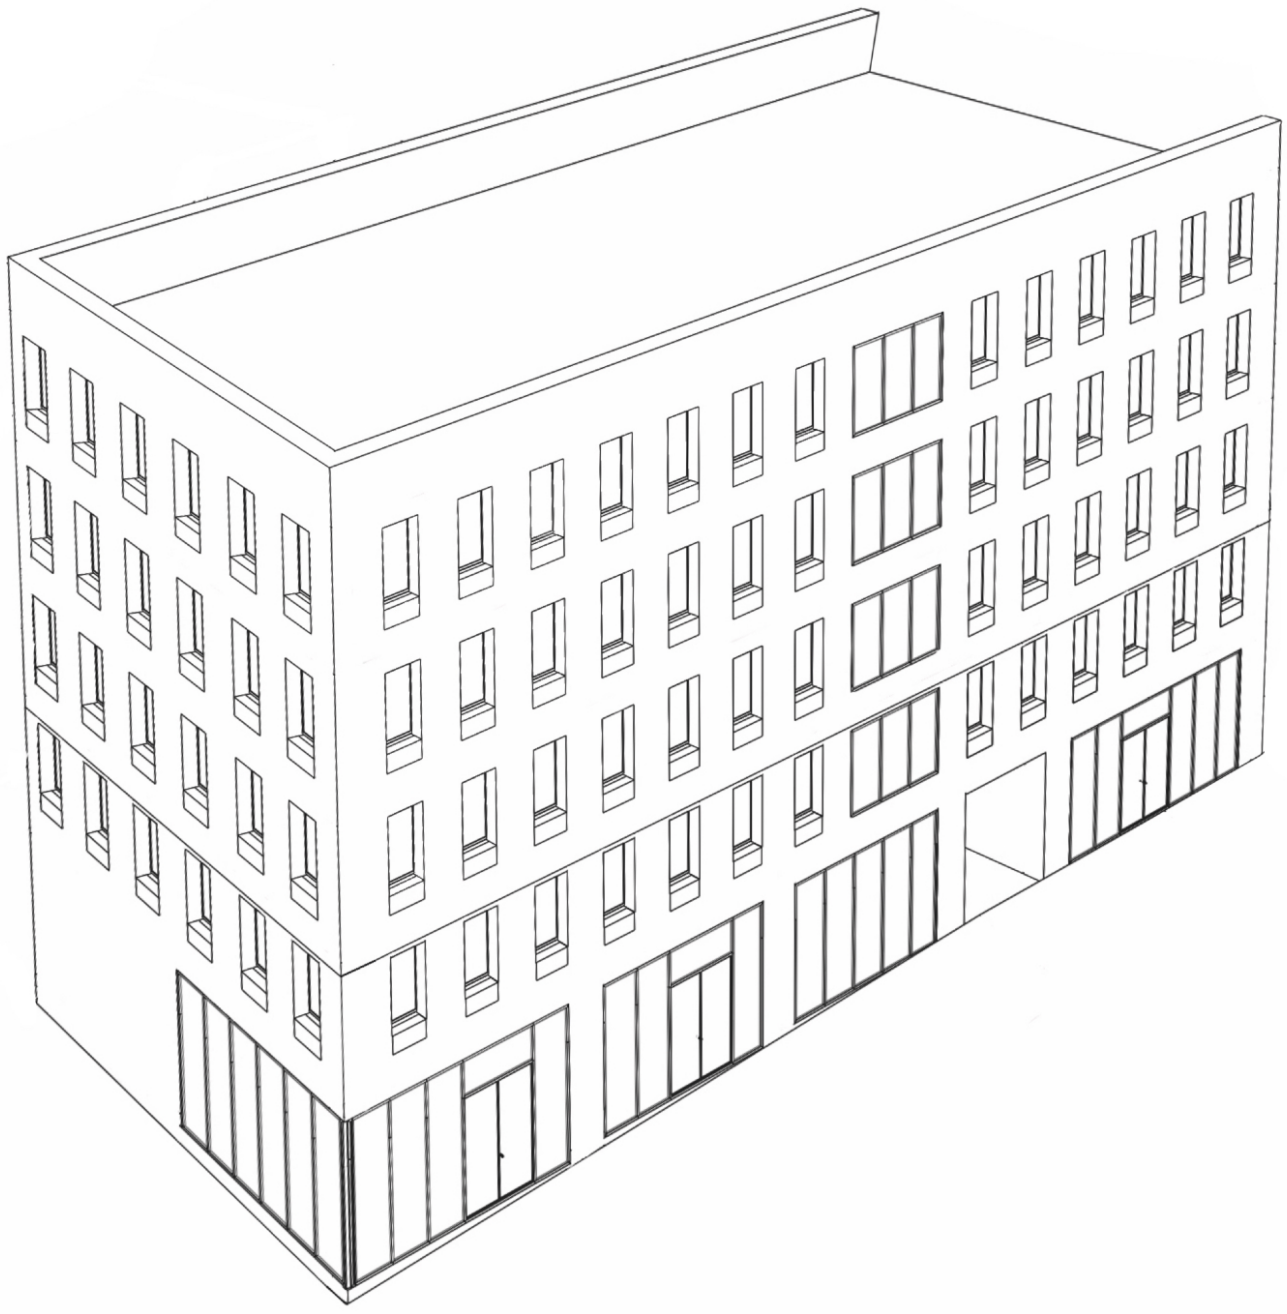

městské bydlení Litoměřice

Adéla Kotrbová

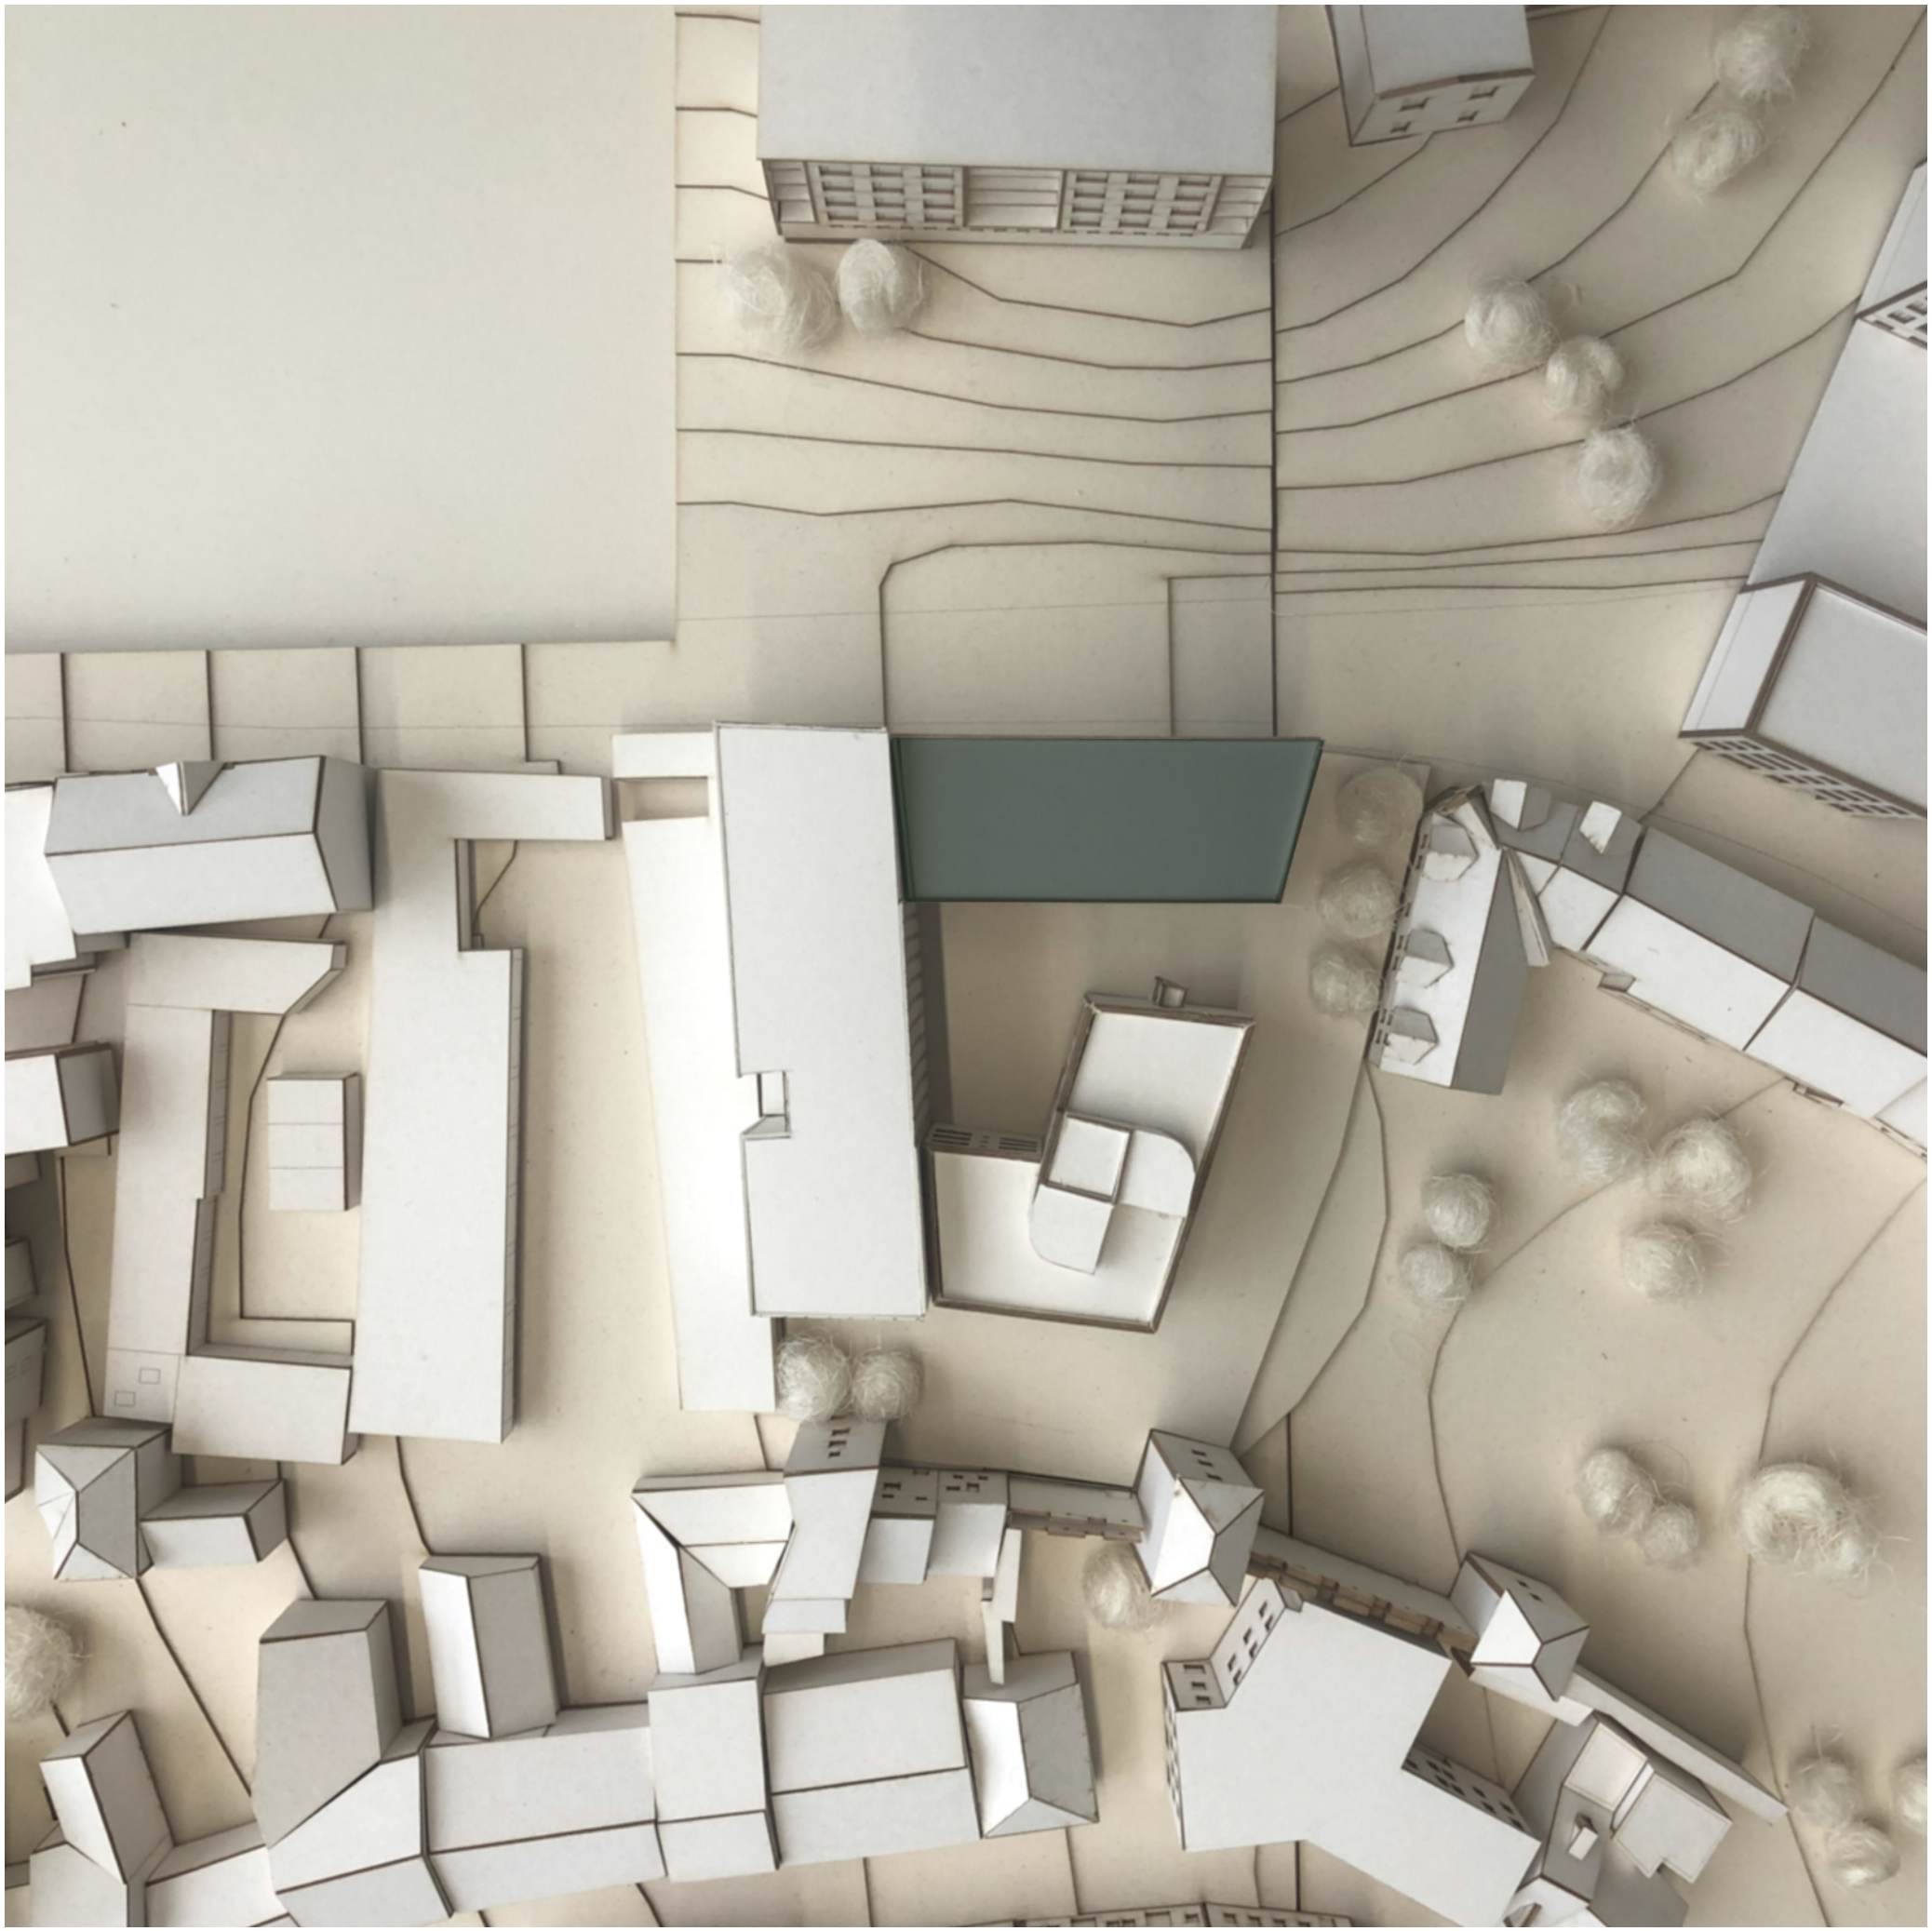

SITUACE 1:500

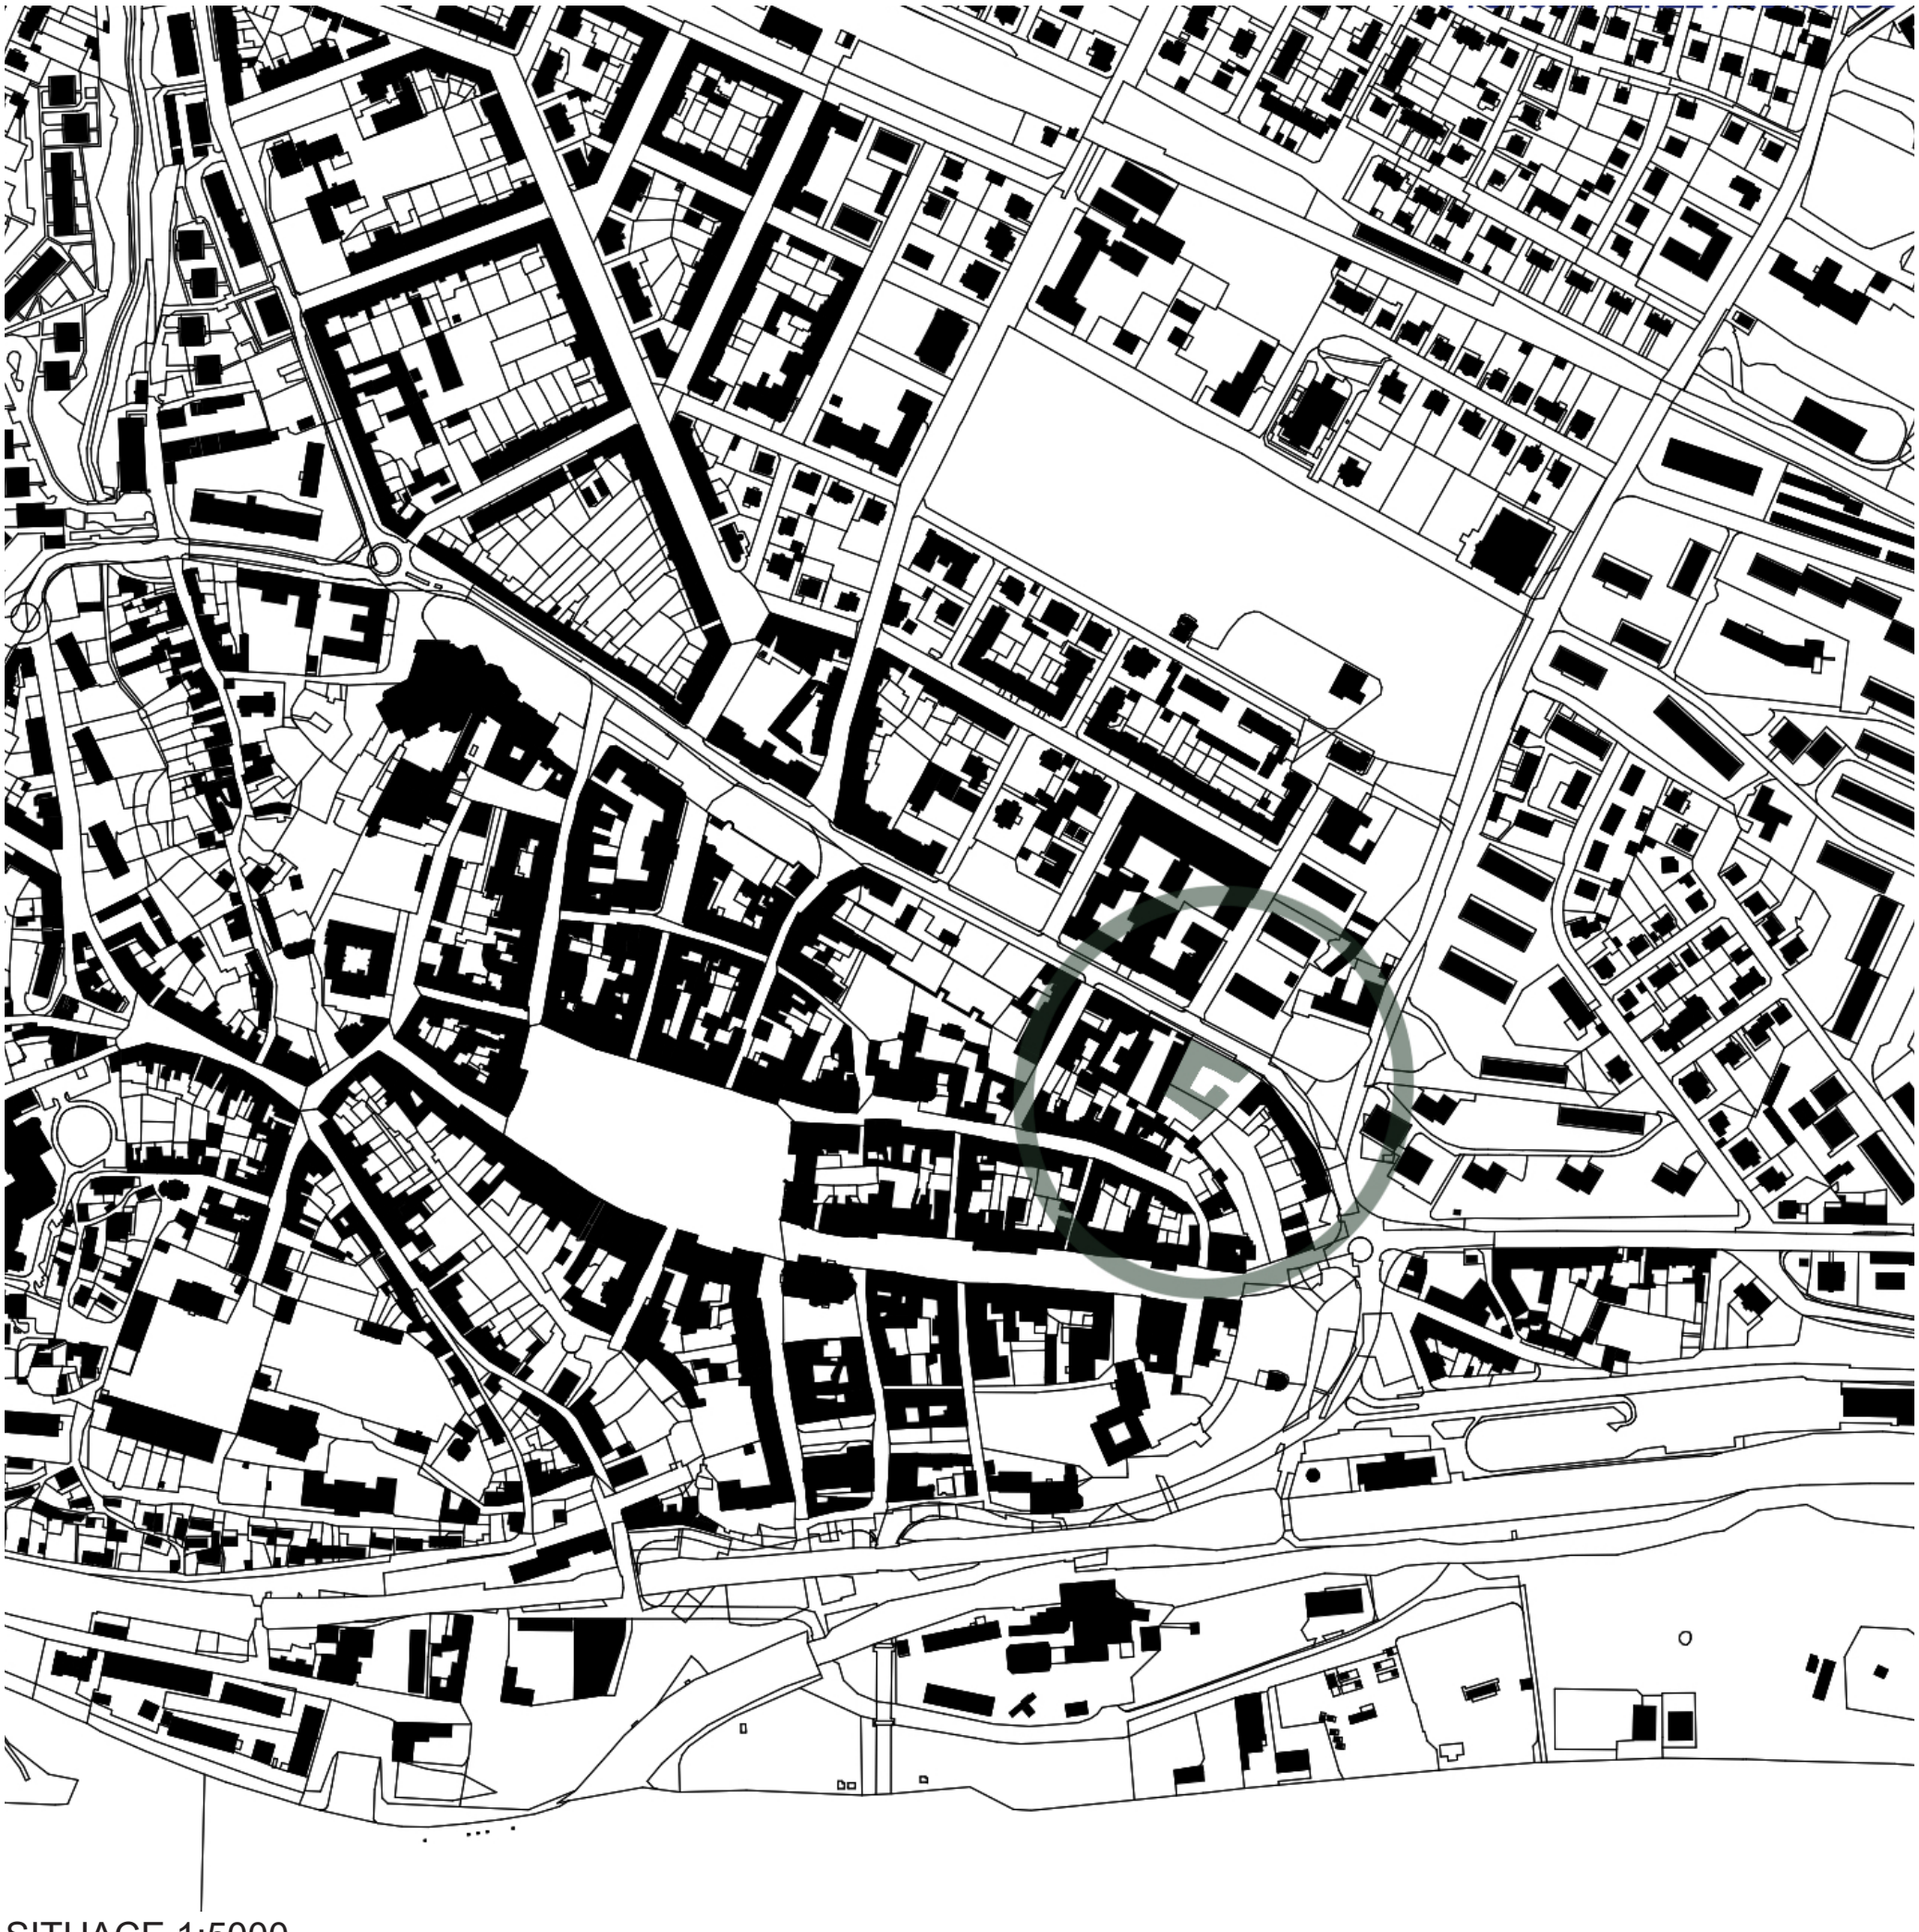

SITUACE 1:5000

AXONOMETRIE

1.01 - závětří
1.02 - zádveří
1.03 - schodišťové jádro
1.04 - obchod
1.05 - hygienické zázemí
1.06 - obchod
1.07 - zázemí
1.08 - hygienické zázemí
1.09 - zázemí + hyg. zázemí
1.10 - veřejné WC
1.11 - kavárna

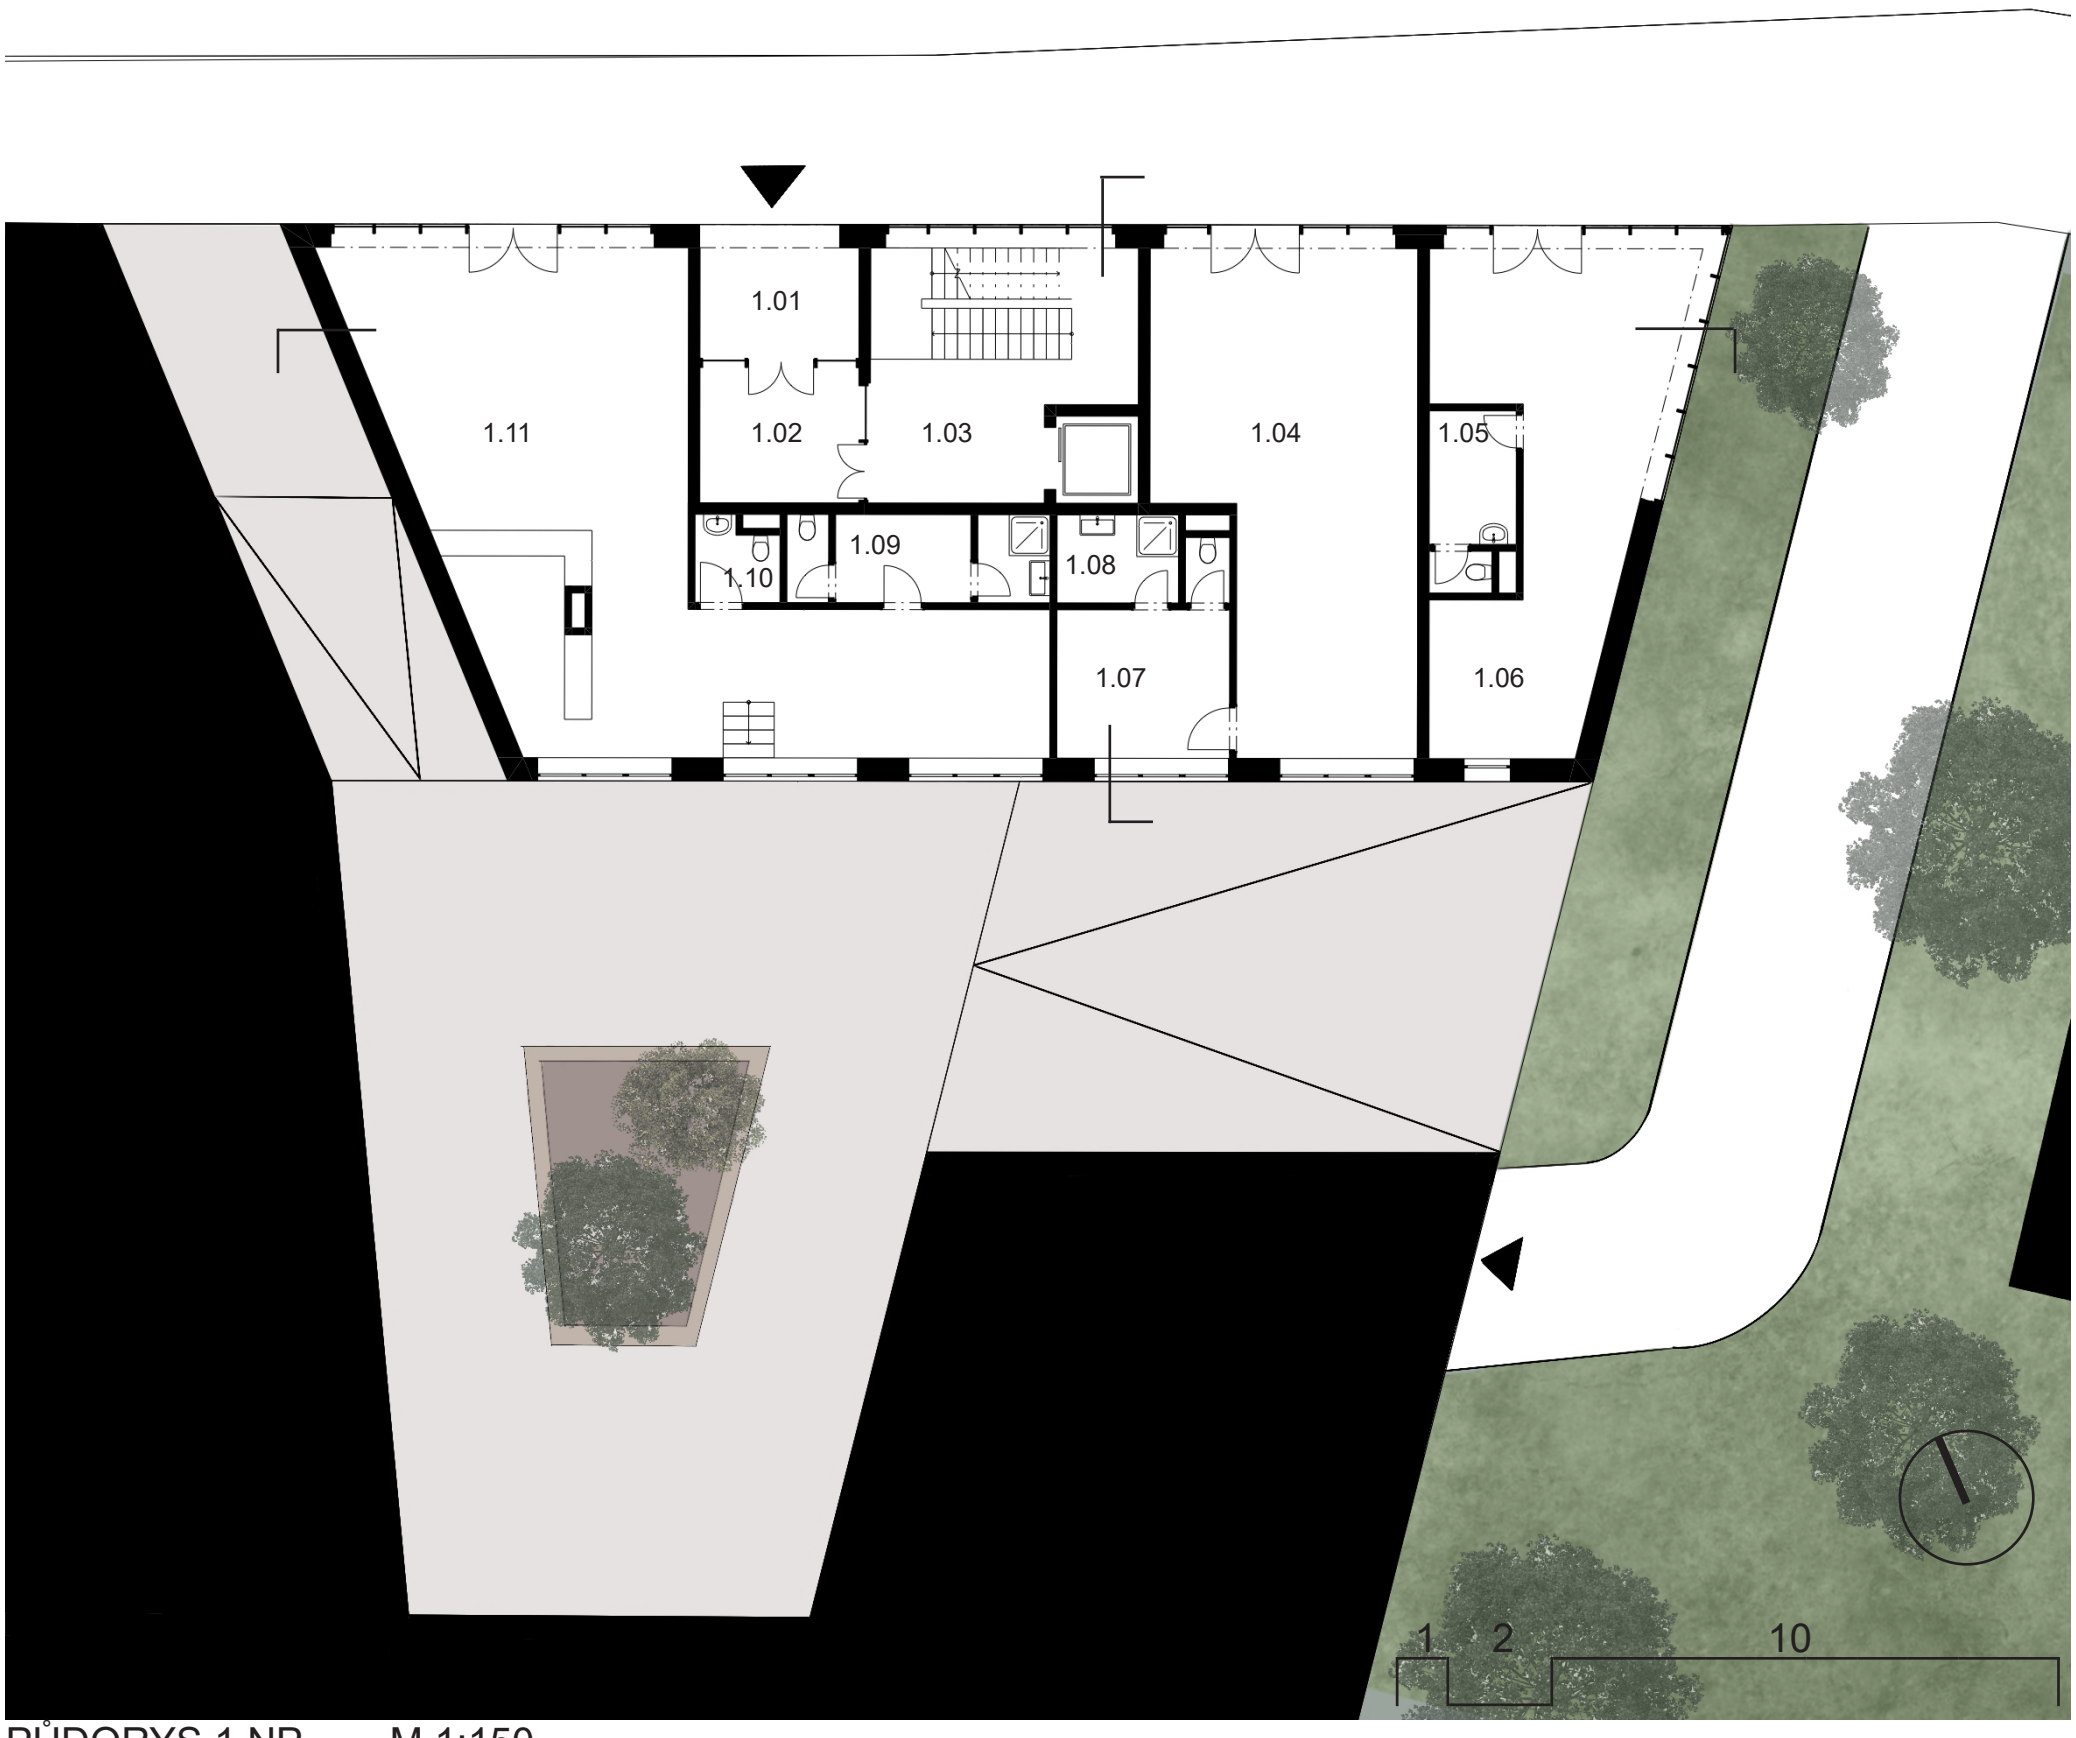

PŮDORYS 1.NP M 1:150

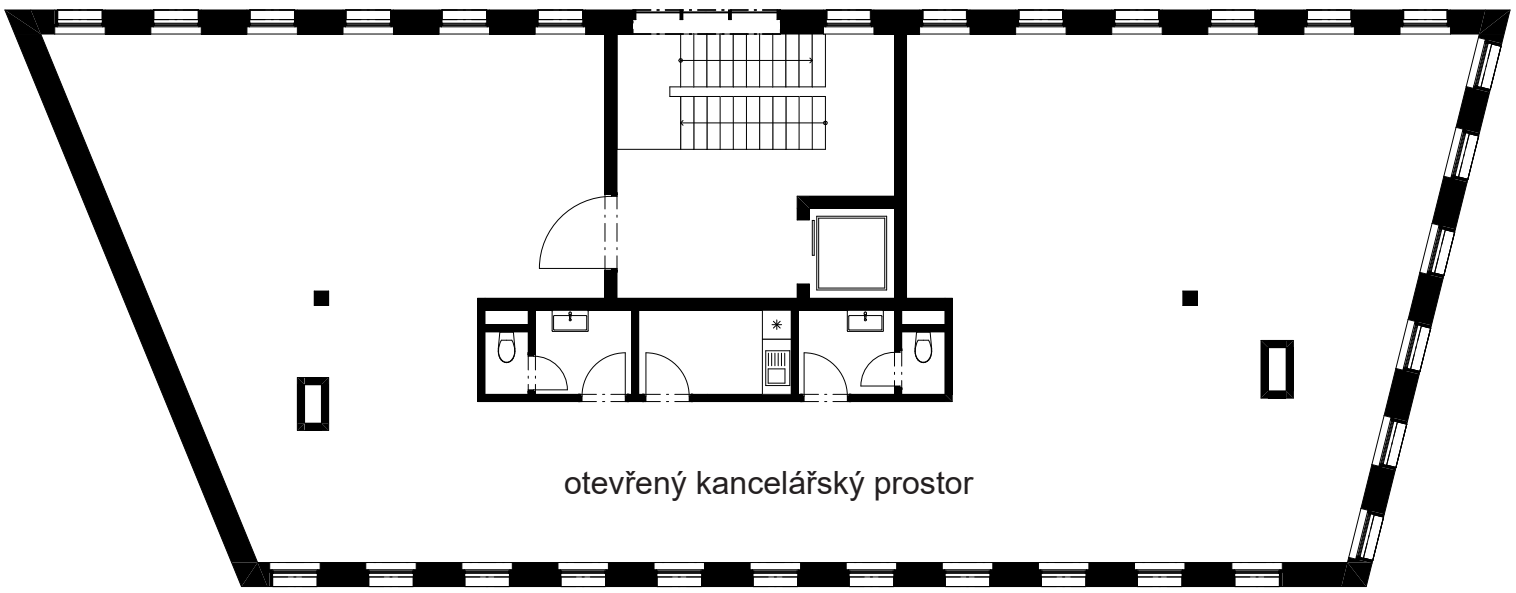

PŮDORYS 2.NP M 1:150

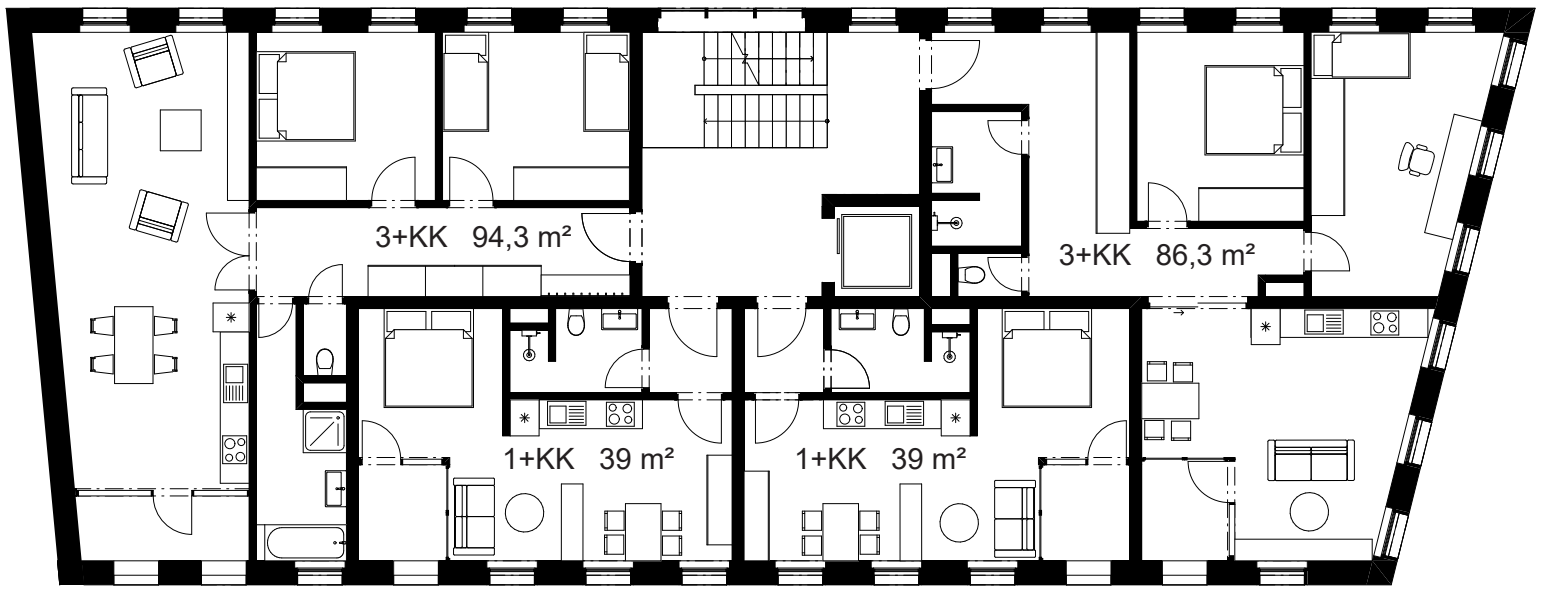

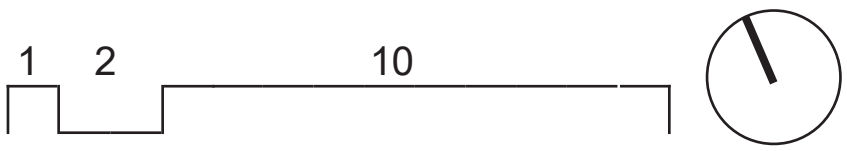

PŮDORYS 3.NP, 4.NP a 5.NP M 1:150

0.01 - schodišťové jádro
0.02 - skladovací prostor
0.03 - kolárna
stávající objekt

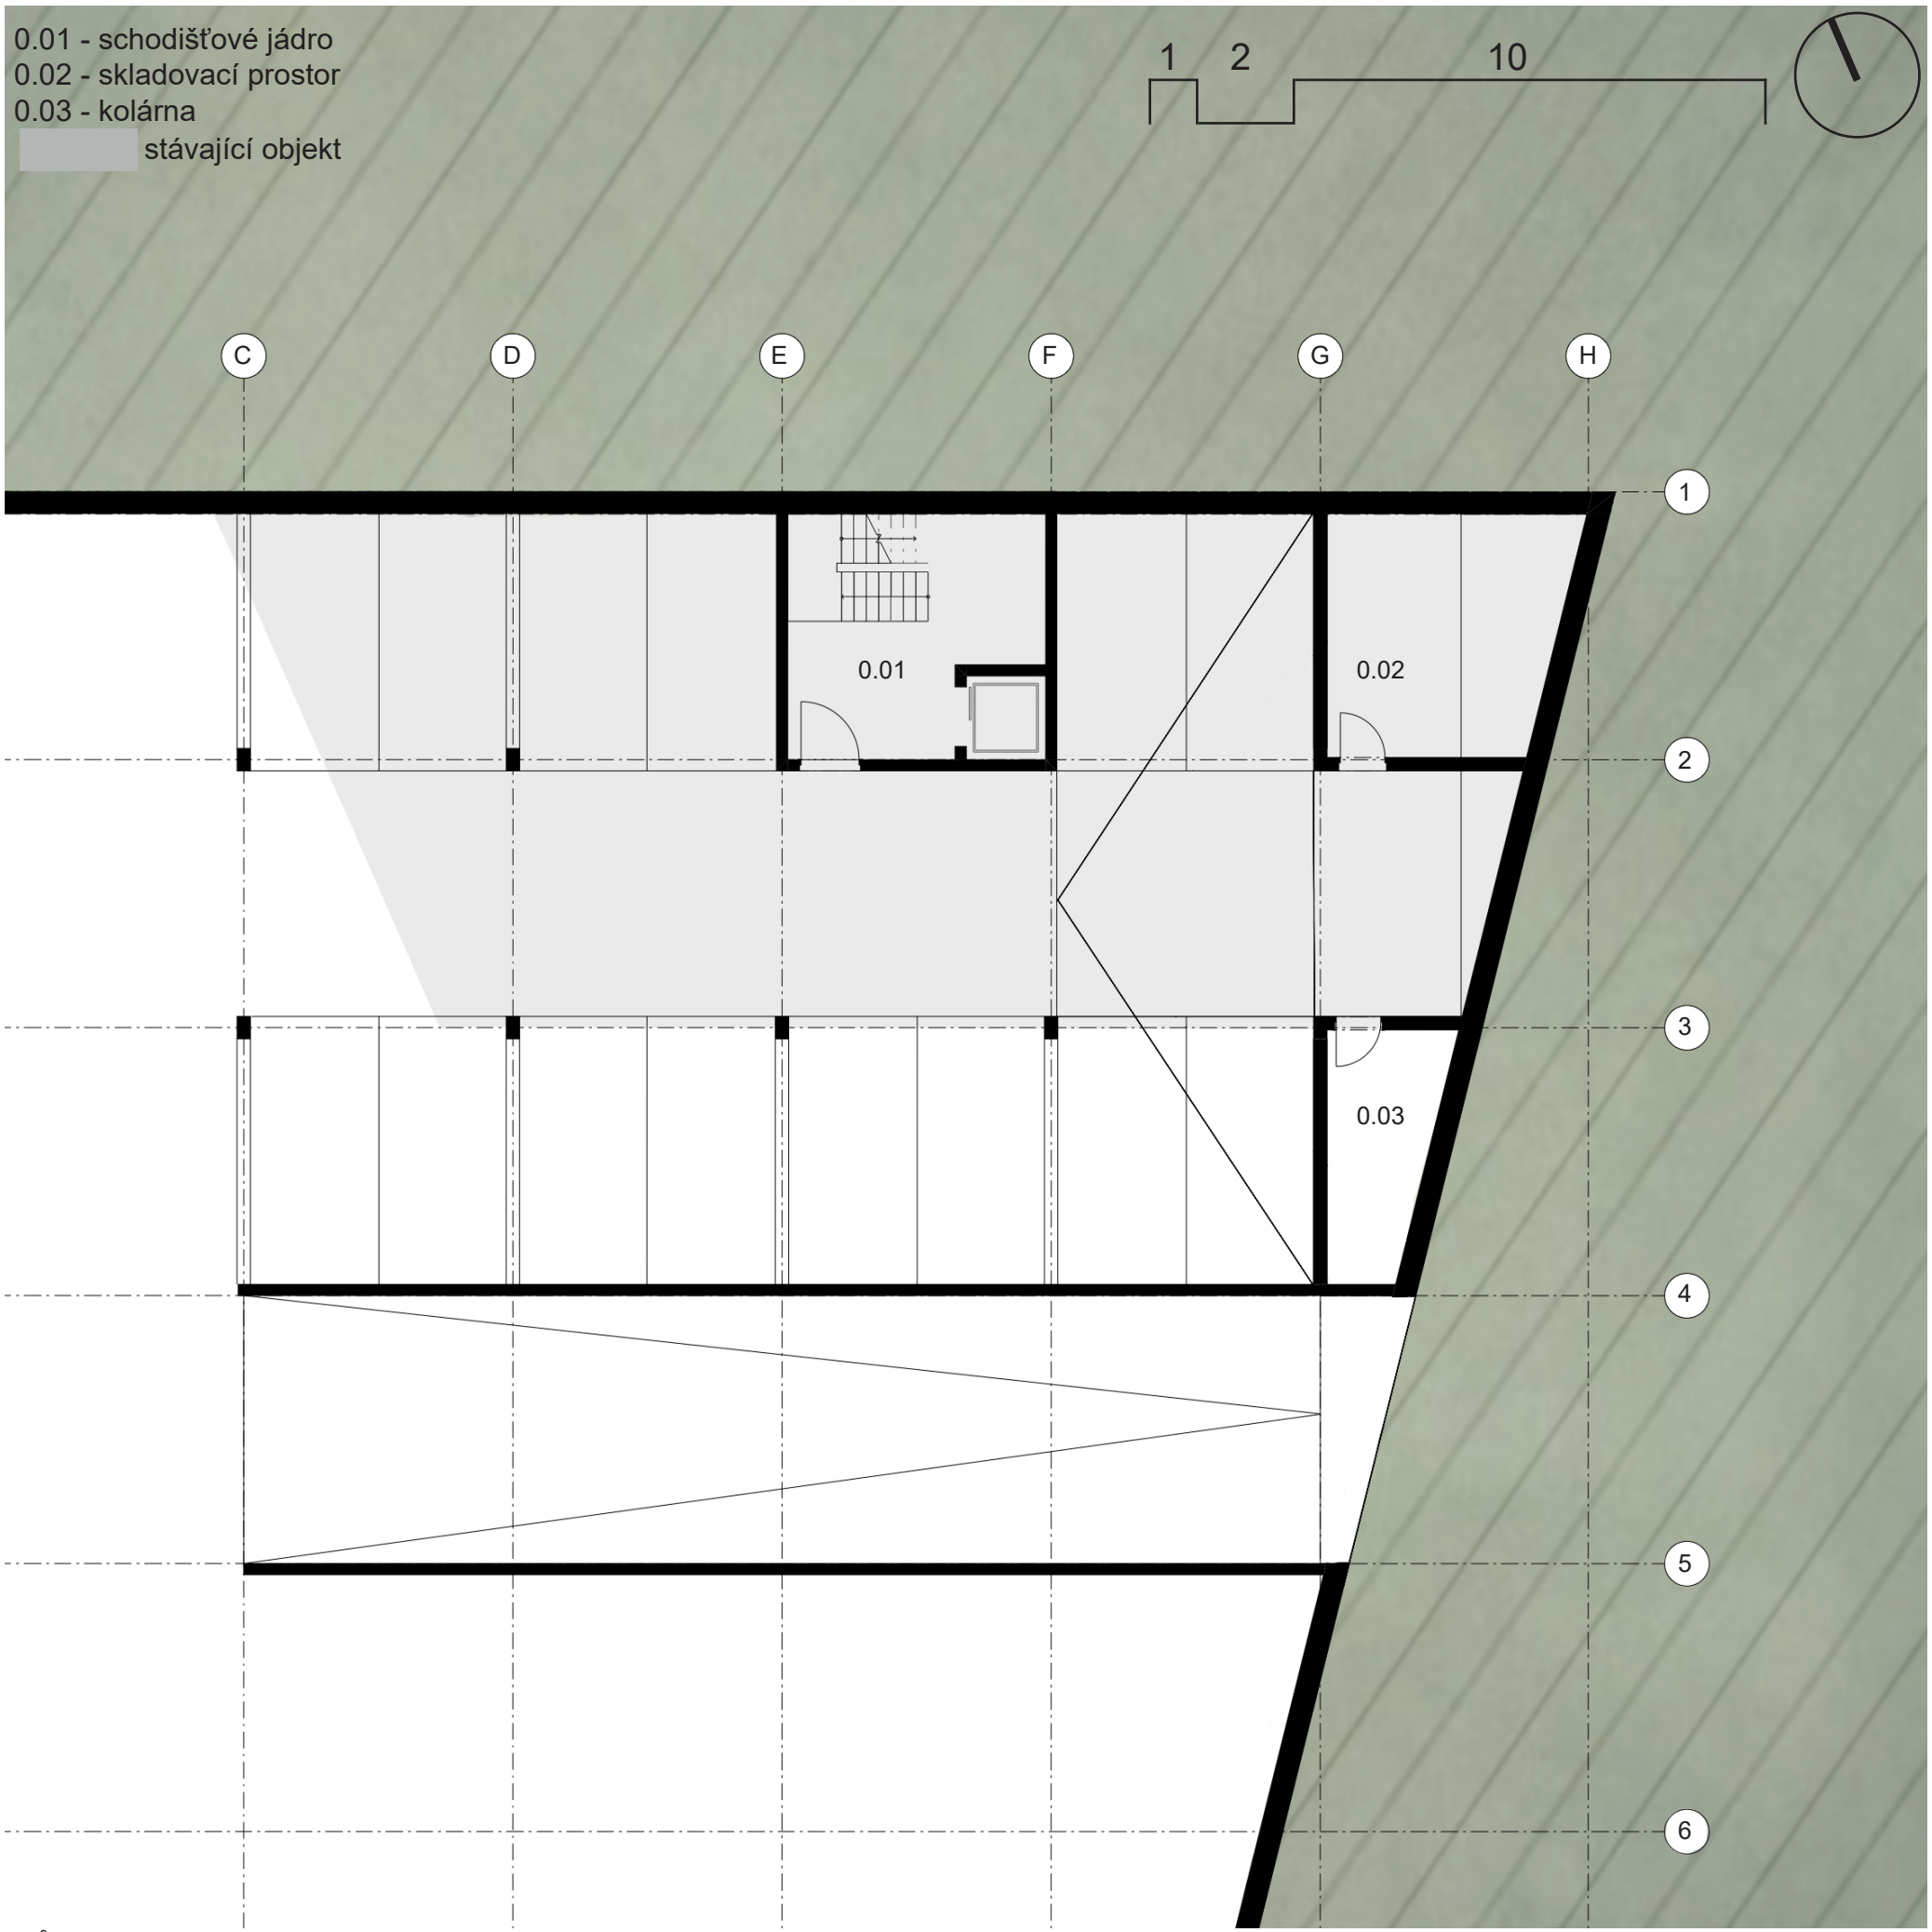

PŮDORYS 1.PP M 1:150

ŘEZ A

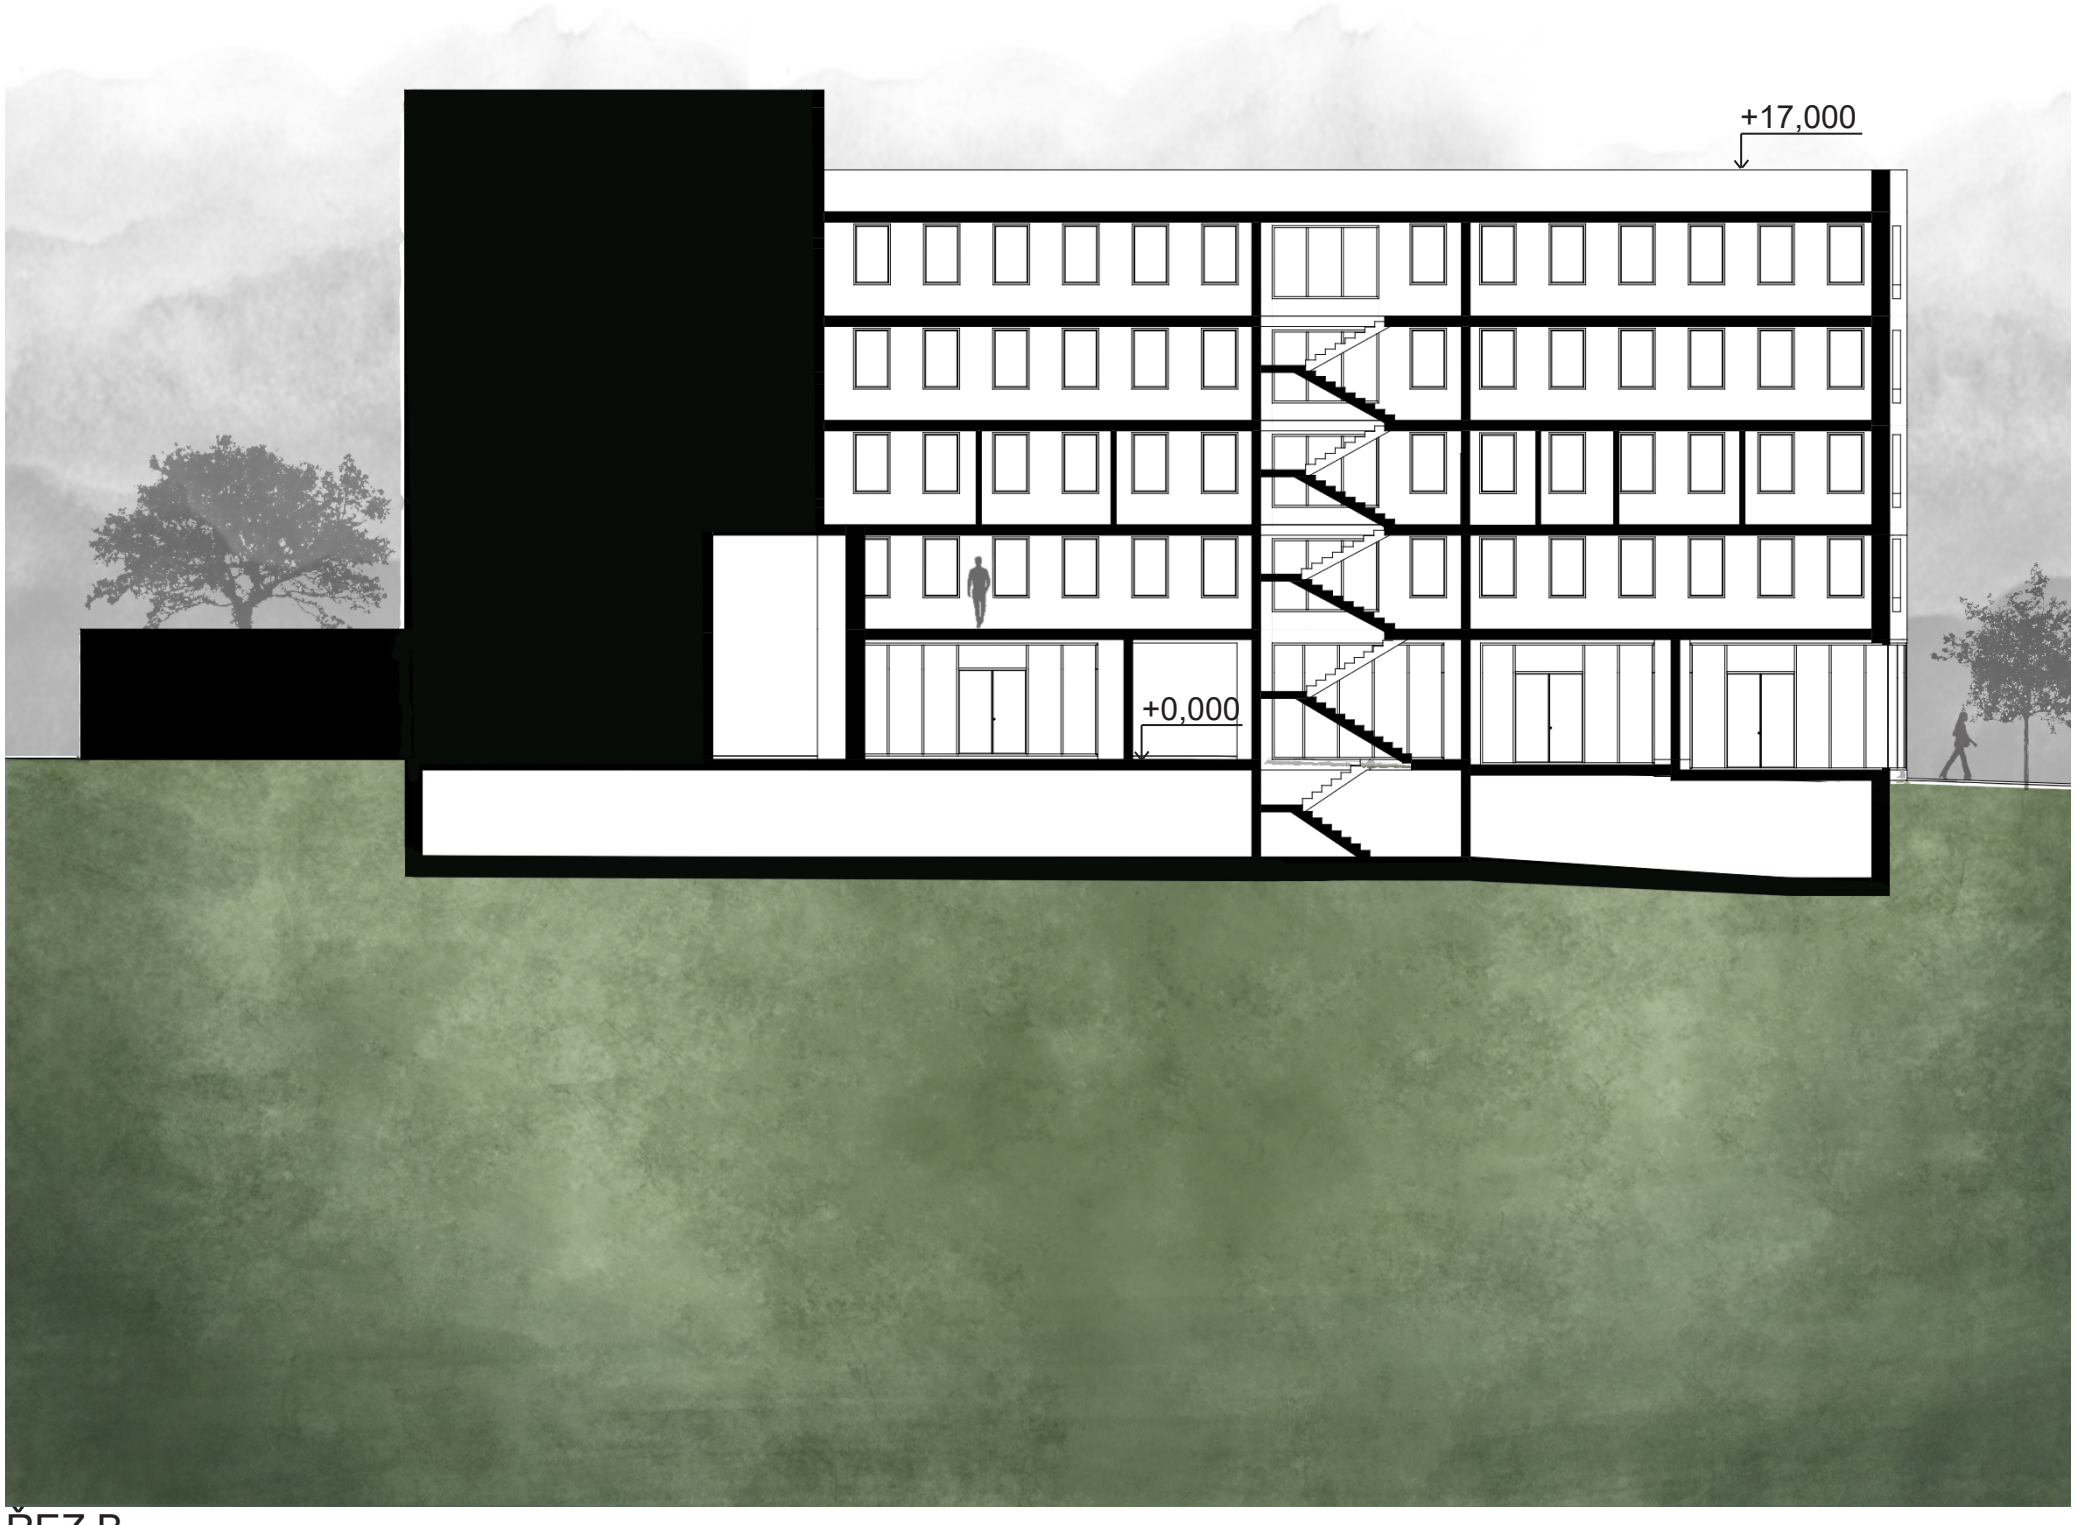

ŘEZ B

SEVERNÍ POHLED

JIŽNÍ POHLED

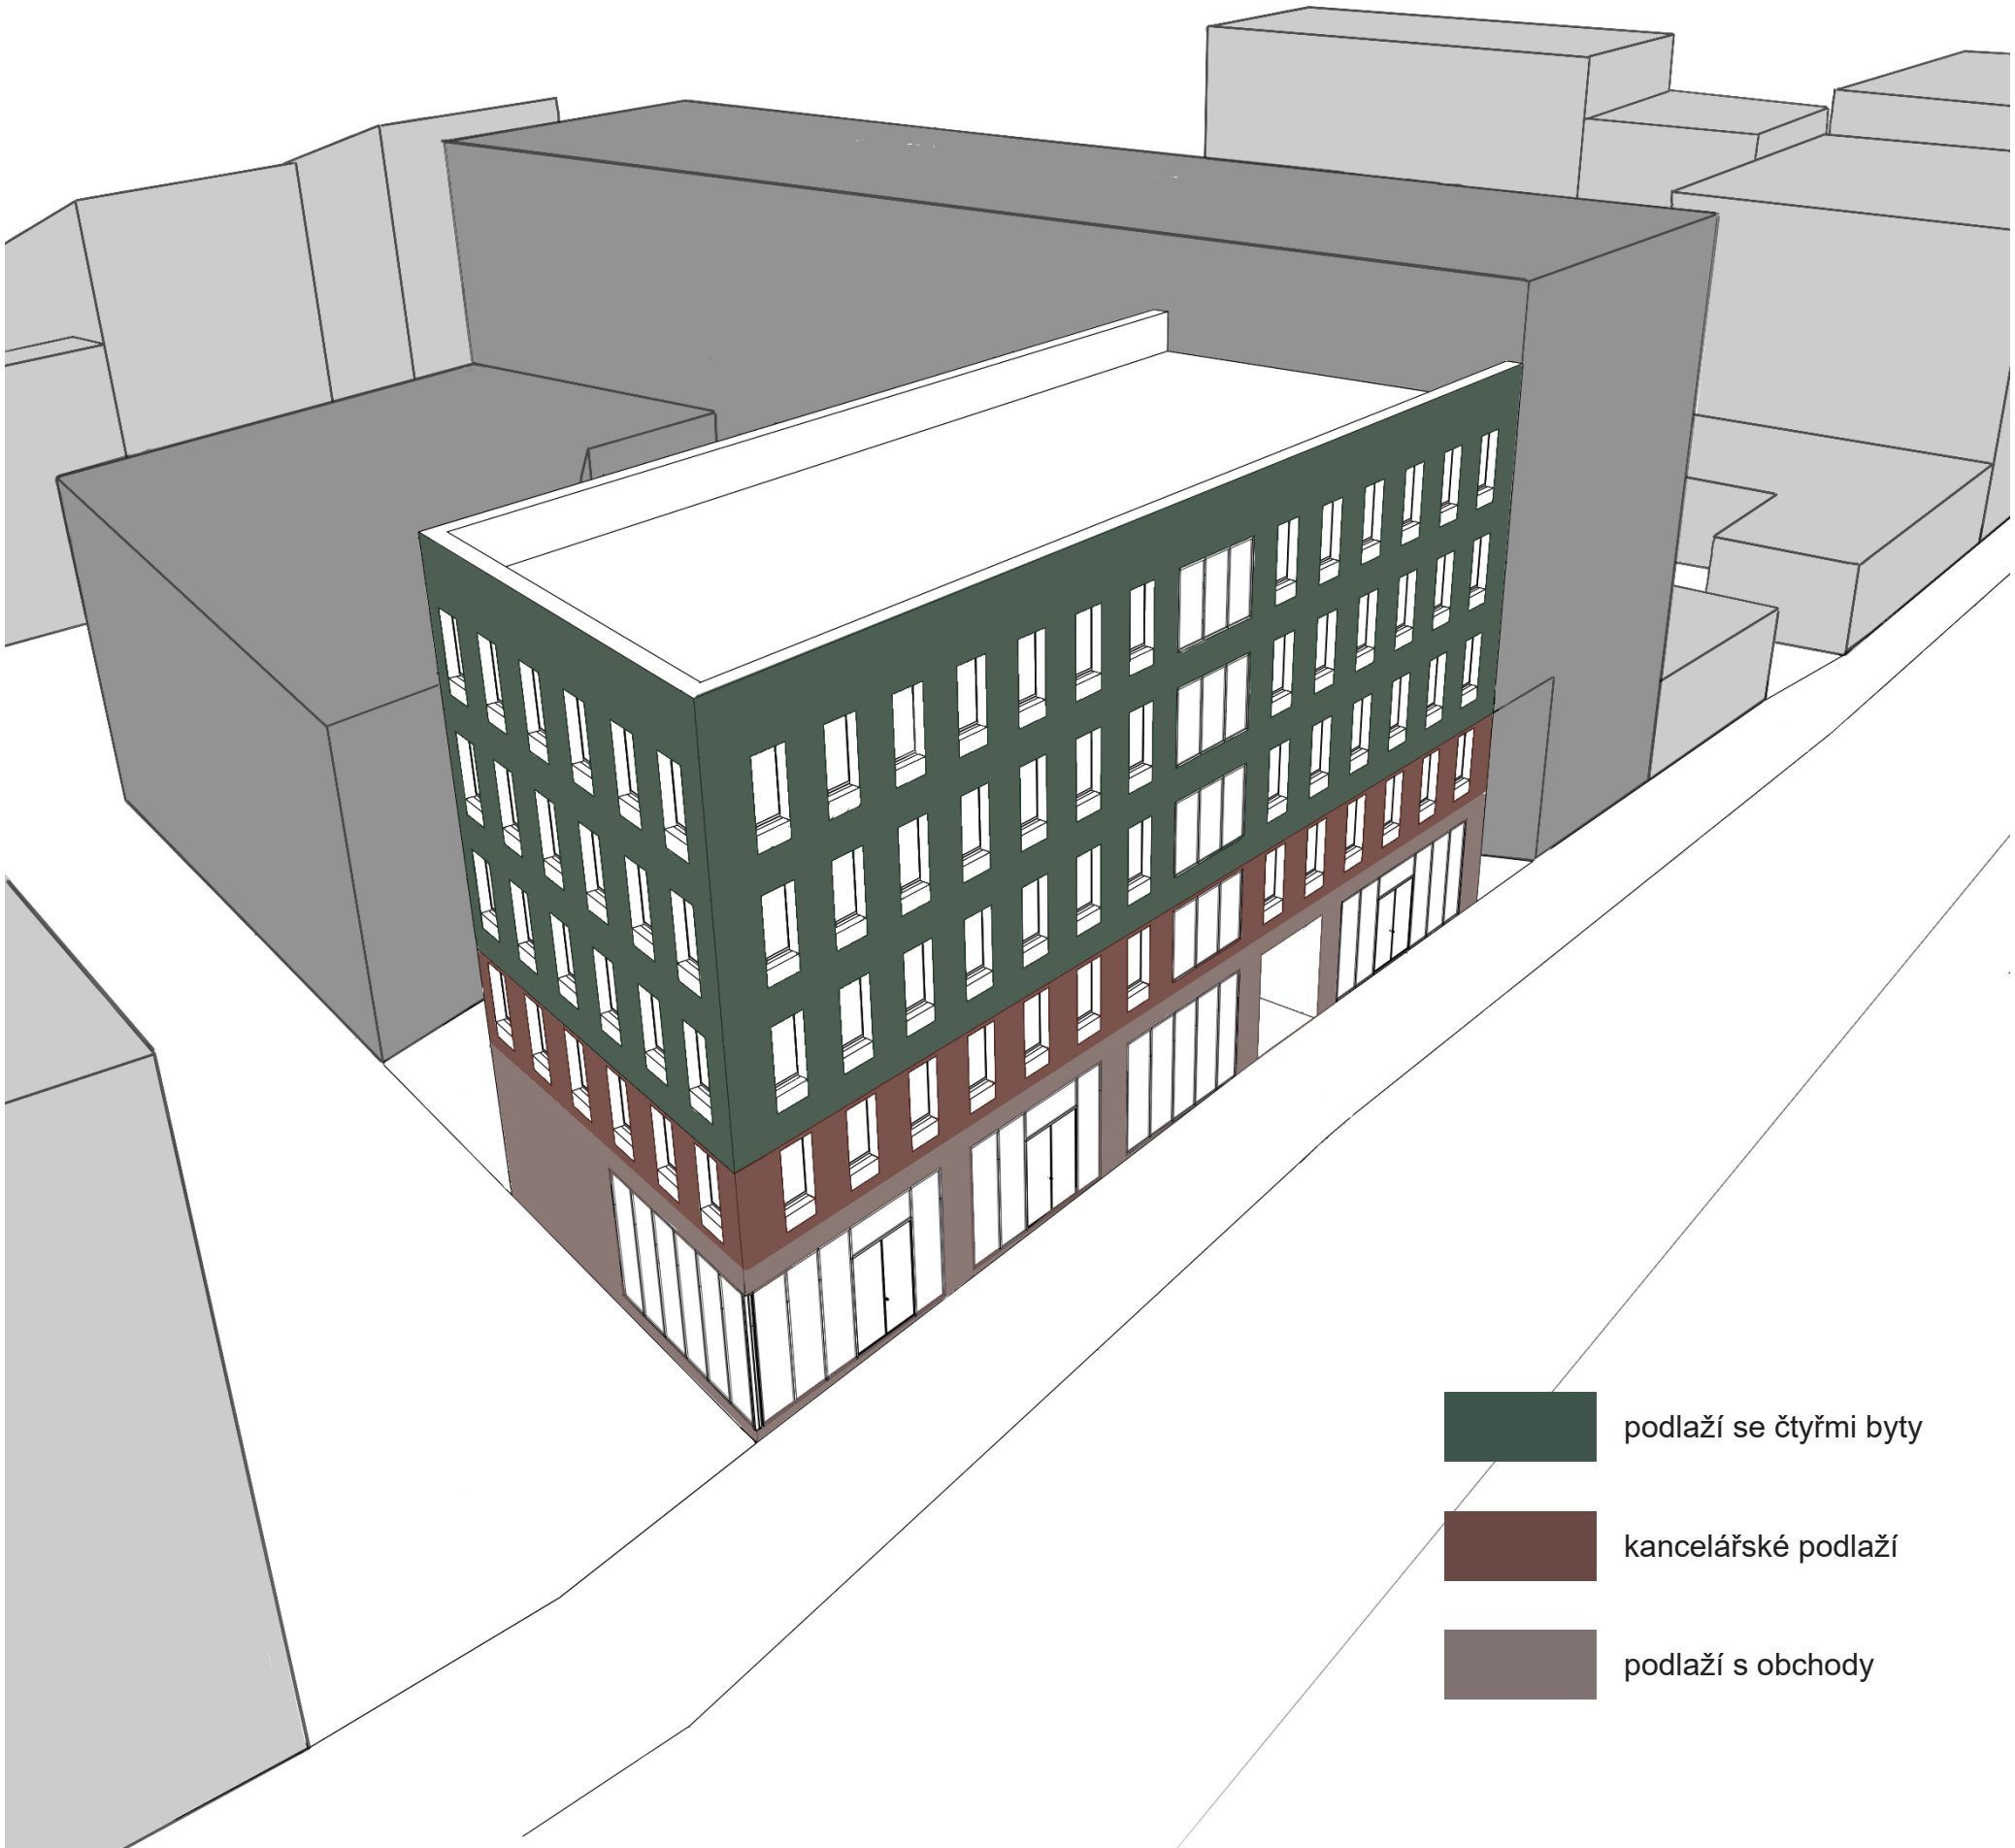

PROSTOROVÁ AXONOMETRIE

FOTODOKUMENTACE MODELU

FOTODOKUMENTACE MODELU