



ZA OPONOU

krajina Jizerního Vtelna

Anna Kožurková
ZS 2022/23
AT1KA Velké měřítko

ANOTACE

Sadím na dřevěné lavice pod jabloni a zamyšleně hledím před sebe. Kolem mě kříd popadání jablek a já si uvědomím, že už zase kráčí kousek dále. Vstupu o půl uliči mě jemně očesná vlásky a já si vzpomenu, že kousek od tady je přelom místo u vody. Vyřadím tam tedy Sednu si pod větvu a dál se ztrácím v myšlenkách.

KONTEXT

Jizerní Vtelno je obec nacházející se v okrese Mladá Boleslav, ve Středočeském kraji. Žije zde kolem 300 obyvatel. Mezi významné pamětihodnosti, které tu můžeme najít, se řadí zámek Stránov, jenž se nachází na severozápadním kraji obce. Tato obec je vzdálena pouhých 6 kilometrů od Mladé Boleslavi. Na východní hranici katastrálního území můžeme najít lehu Jazerního.




Nejbližšími sousedními obcemi Jizerního Vtelna jsou na severu Knsko, na východě Písková Uhoň, na západě Bečno a z jihu sousedí s Hrušovem.

Řešené území se nachází v severovýchodním extrémitu katastrálního území.



HISTORICKÉ ORTOFOTOMAPY

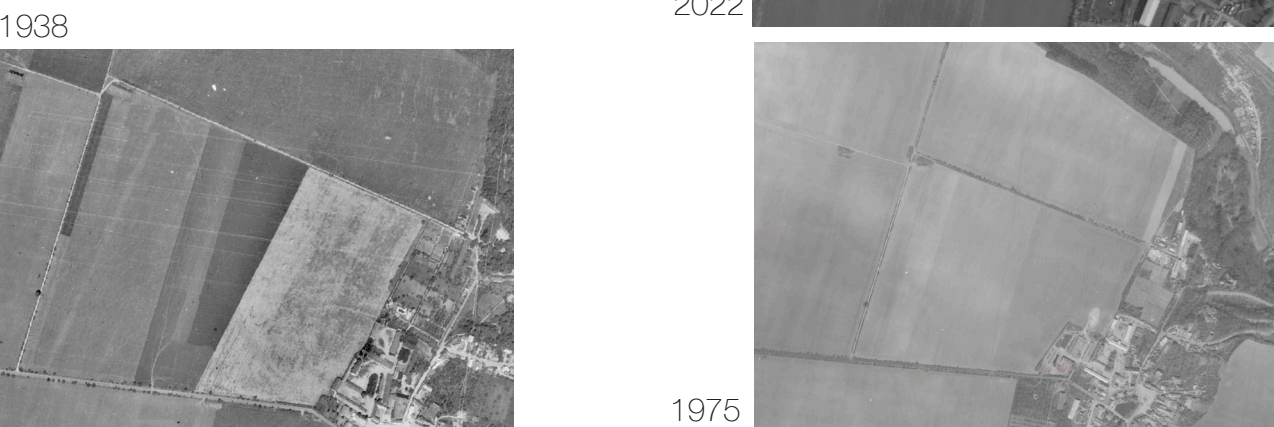

ANALÝZA ŘEŠENÉHO ÚZEMÍ



HODNOTY

- stavba přelážky tunelu Stránov dopomáhá k odlehčení provozu v obci
- polítek na Blatčák a zeměskou vřz z místa bývalé vodní plochy
- klaustra blíž zámku Stránov
- úrodná černozem rozkládající se po řešeném území a celém katastru


POTENCIÁLY

- obnovit zaniklé aleje ovocných stromů
- nakazení nového užtku bývalé vodní ploše
- oddělení přelážky silnice 1/16 - poskytnutí prostoru pro novou cestu a nové propojení výhledové kapličky s Jizerním Vtelnem

PROBLÉMY

- na řešeném území se nachází nadměrně velký půdní blok, ten může způsobit vyčerpání půdy a erozi
- nevyužitá místa

KONCEPT

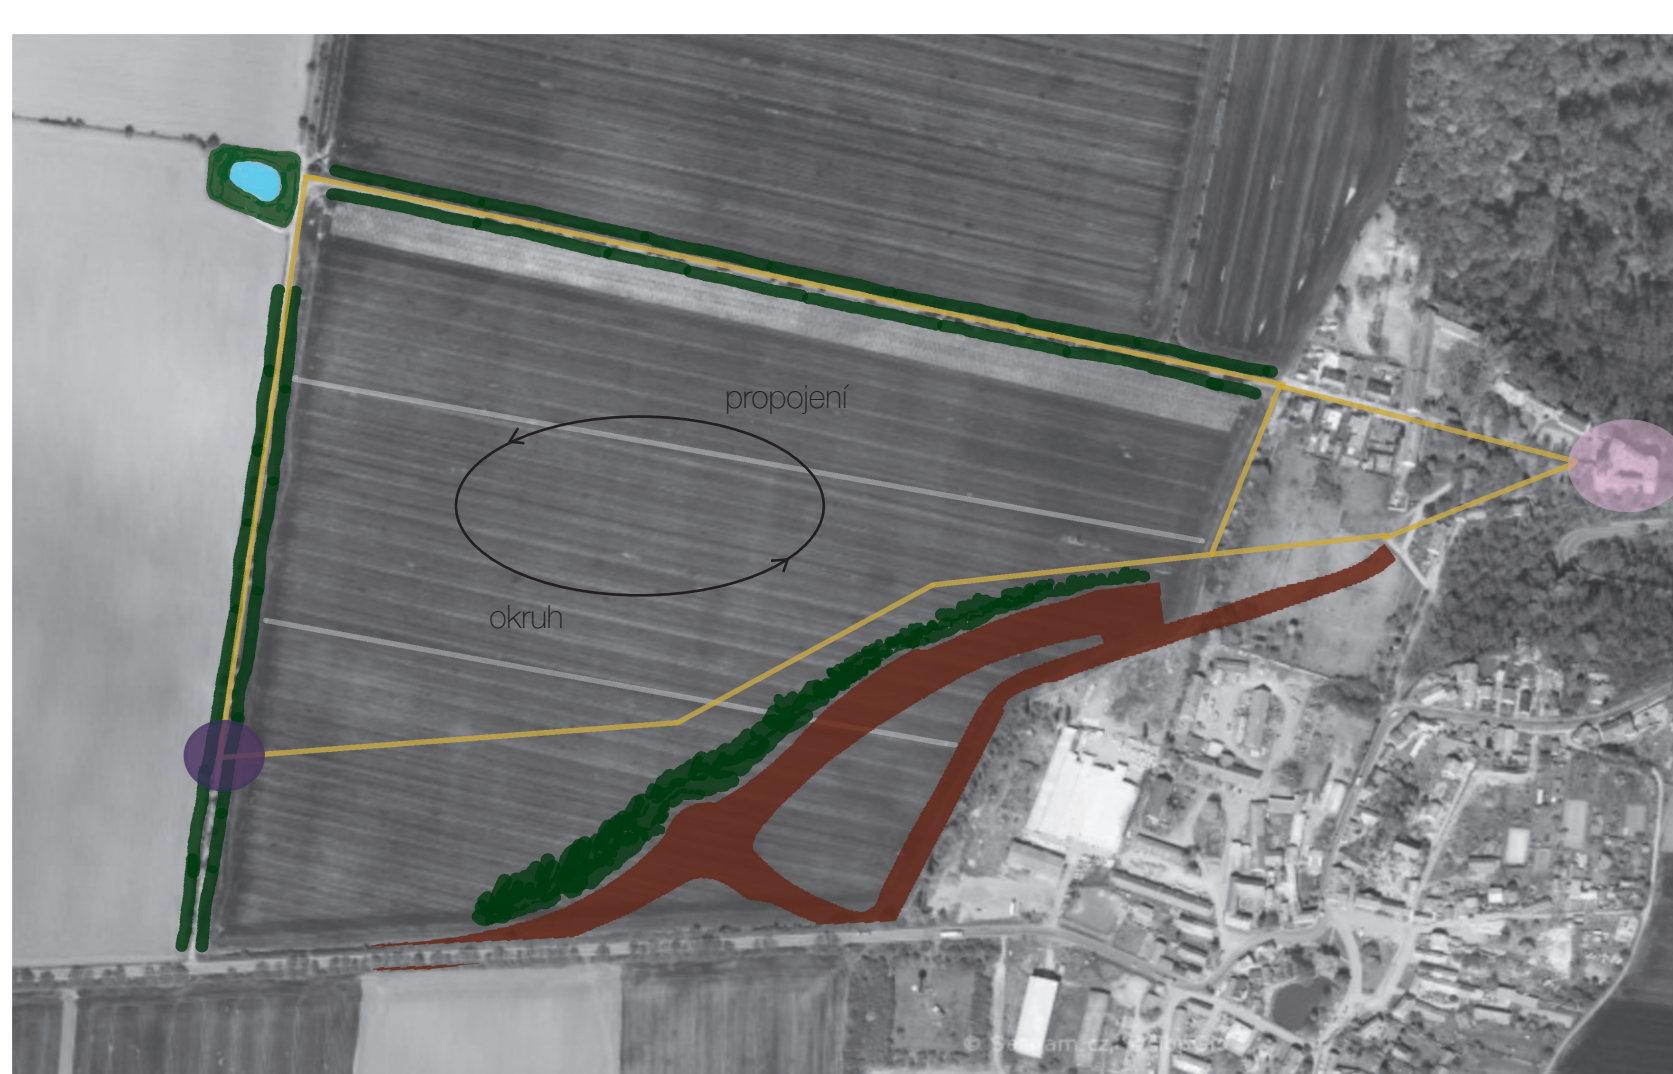

Konceptem mého návrhu je vycházet z okolních stávajících a vyřazených míst, které jsou v současnosti v nevyužití. Mým cílem je vytvořit prostor pro obyvatel Jizerního Vtelna. Dále se věnuji oddělení přelážky silnice 1/16, díky které se výrazně odlehčí provoz v obci. Další součástí mého konceptu bylo rozšíření nadměrně velkého půdního bloku, který se jedná o problém, který by mohl půdu uškodit na kvalitě.

Hlavní myšlenkou je zlepšení propojení a prostupnosti v krajíně Jizerního Vtelna.

NÁVRH


V návrhu jsem se zaměřovala na doplnění zaniklých alejí novými stromy, oddělení přelážky, které dá vzniknout nové cestě, spojují několik míst intervencí. Konkrétně se jedná o zrušení vodní plochy u obce Podláz, která sousedí s řešeným územím, úpravu okolí výhledové kapličky a celkově propojení těchto konkrétních míst se zámek Stránov a obcí. Řada bych svým návrhem otevřela místa, která třeba nejsou pro obyvatel Jizerního Vtelna tak atraktivní, aby využili potenciál místa, kde žijí.

SITUACE M1: 1500




DETAILY NÁVRHU


1. navržení mokřad s nově vysazenými stromy

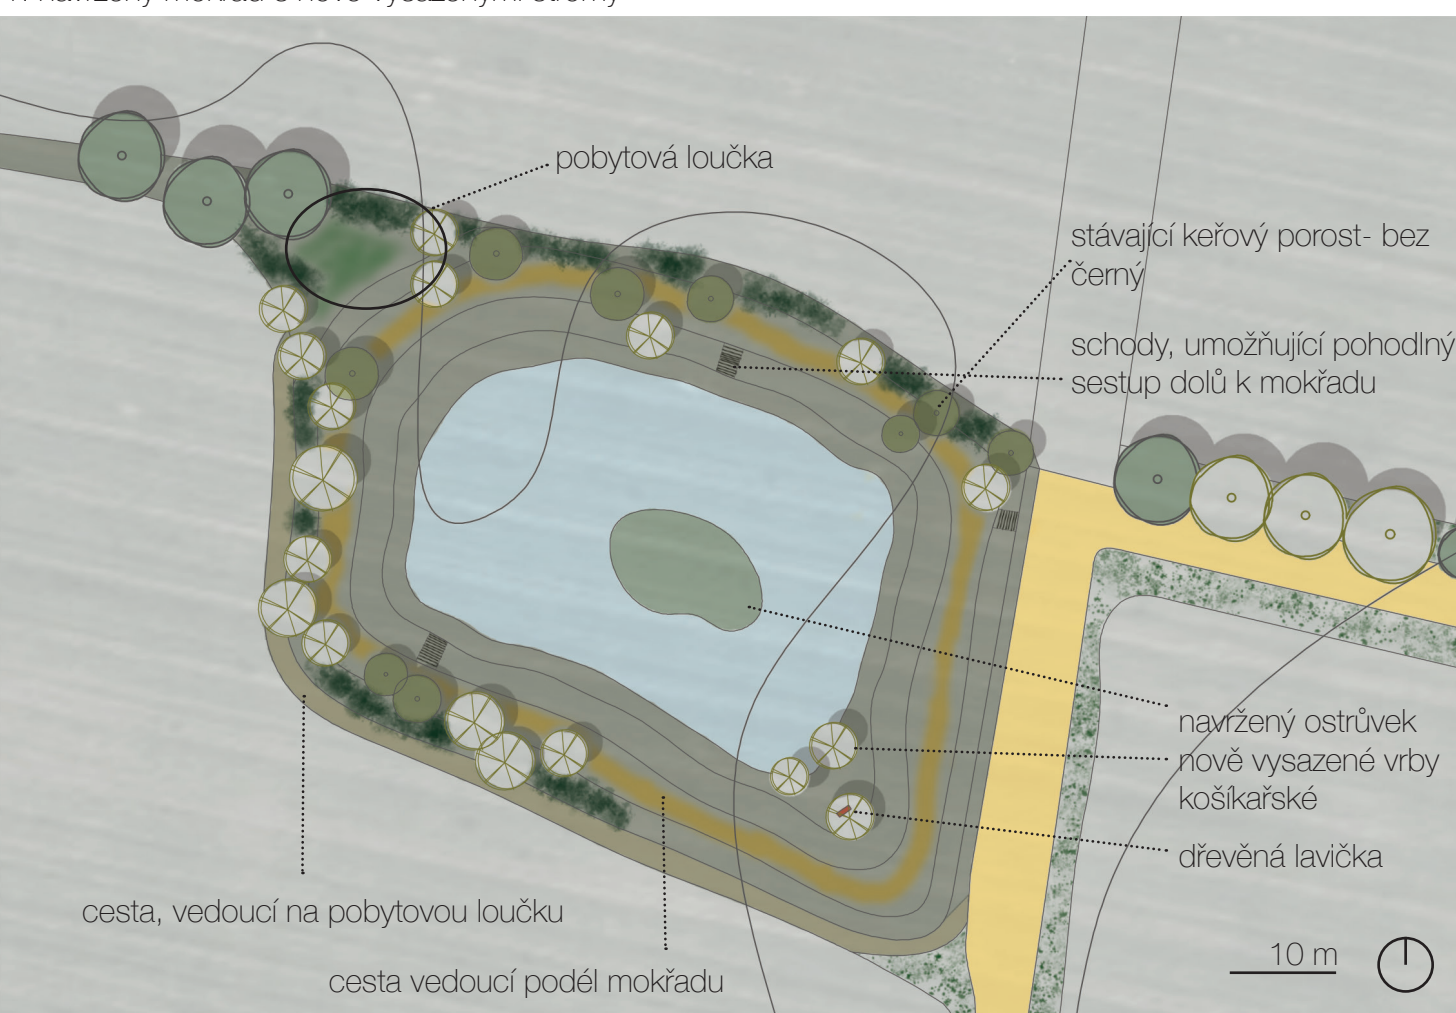

2. doplnění alejí ovocných stromů vedoucí podél cesty

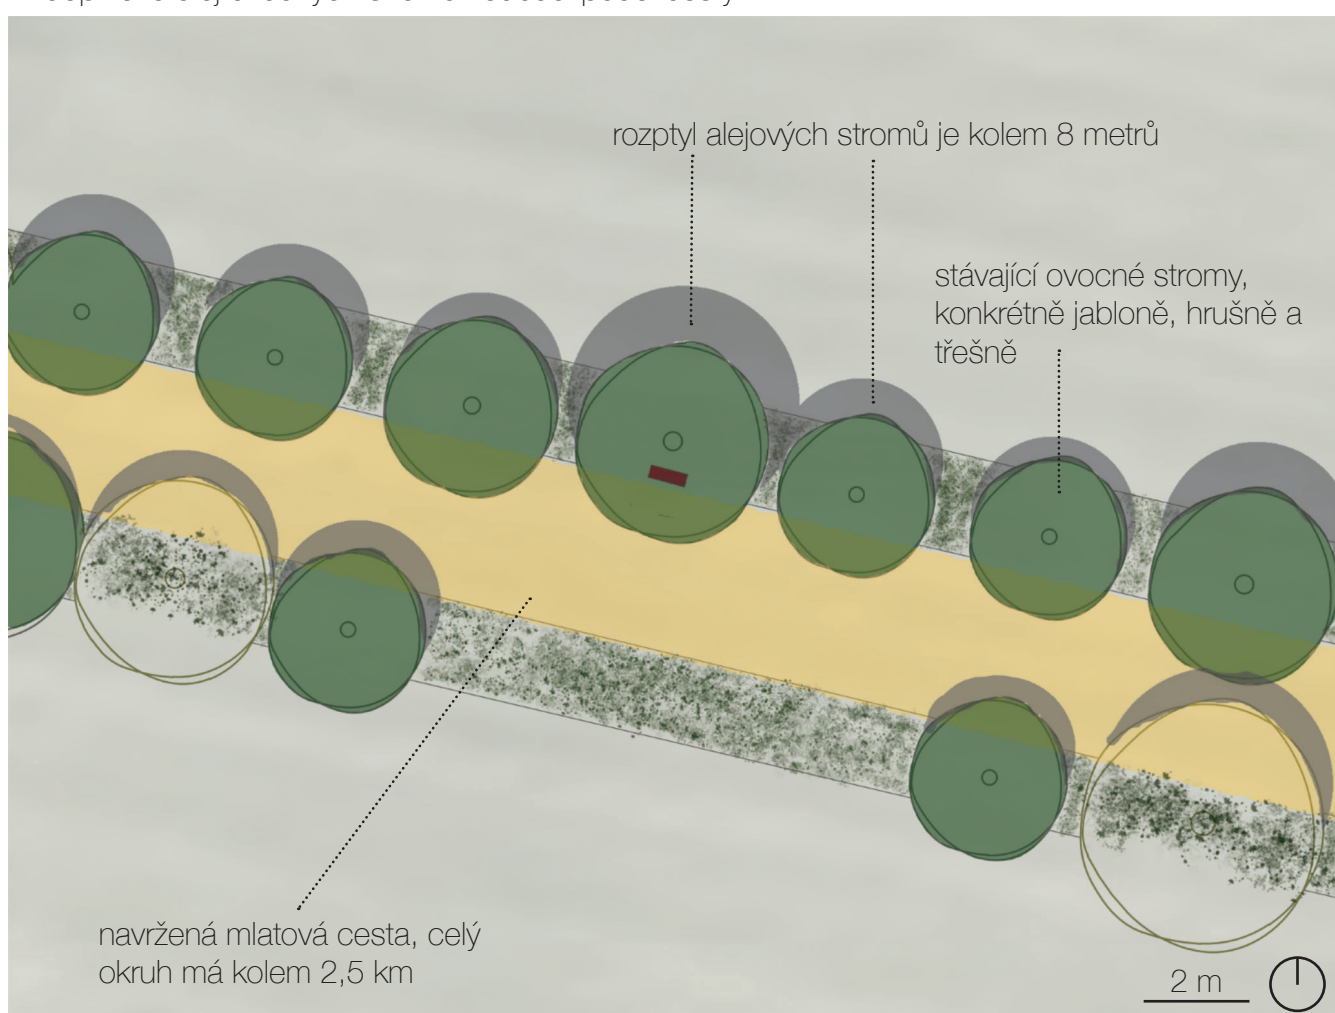

3. úprava okolí výhledové kapličky

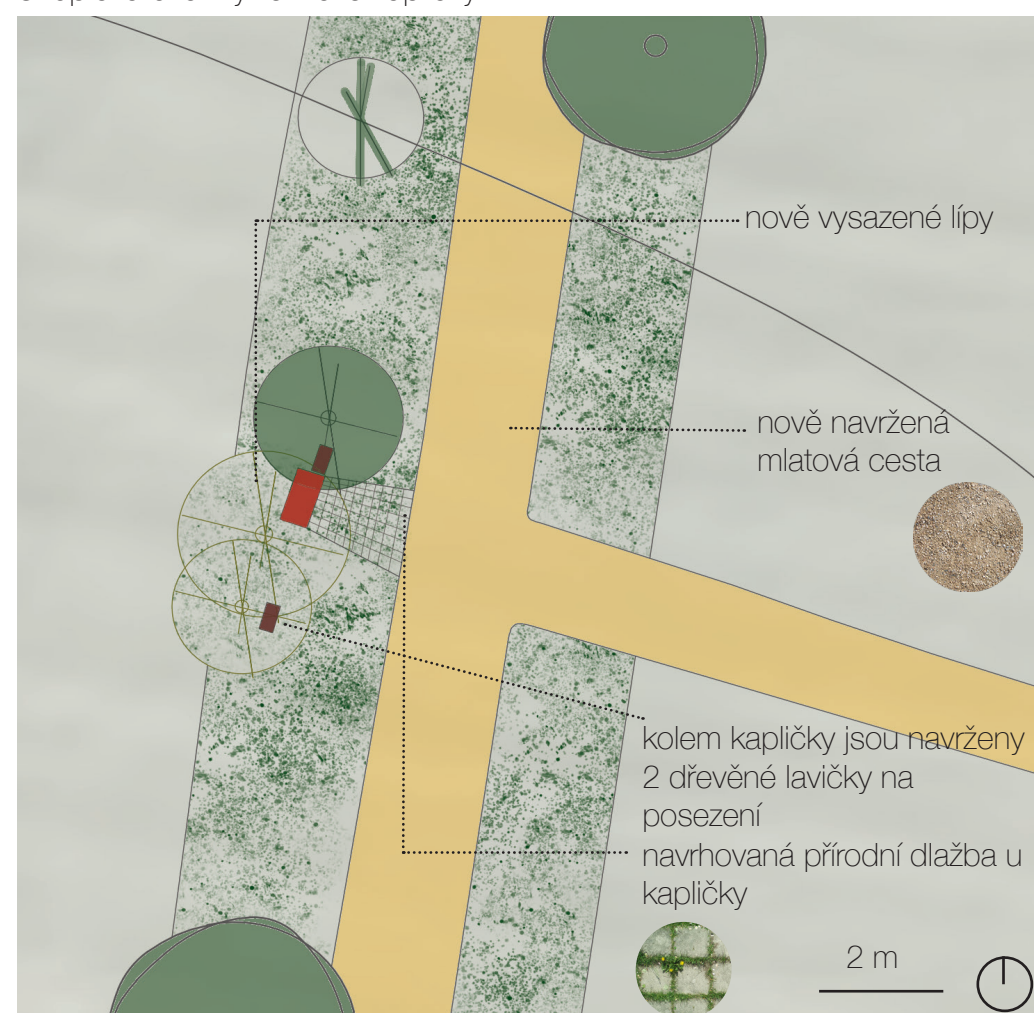

FOTOGRAFIE Z JIZERNÍHO VTELNA- STÁVAJÍCÍ STAV



upravené aleje ovocných stromů s nově navrženou lavičkou




pohled na val oddělující přelážku silnice 1/16 a navrženou cestu





navržený mokřad s vysazenými vrbami a ostrůvkem

ŘEZPOHLED A-A' M1: 500

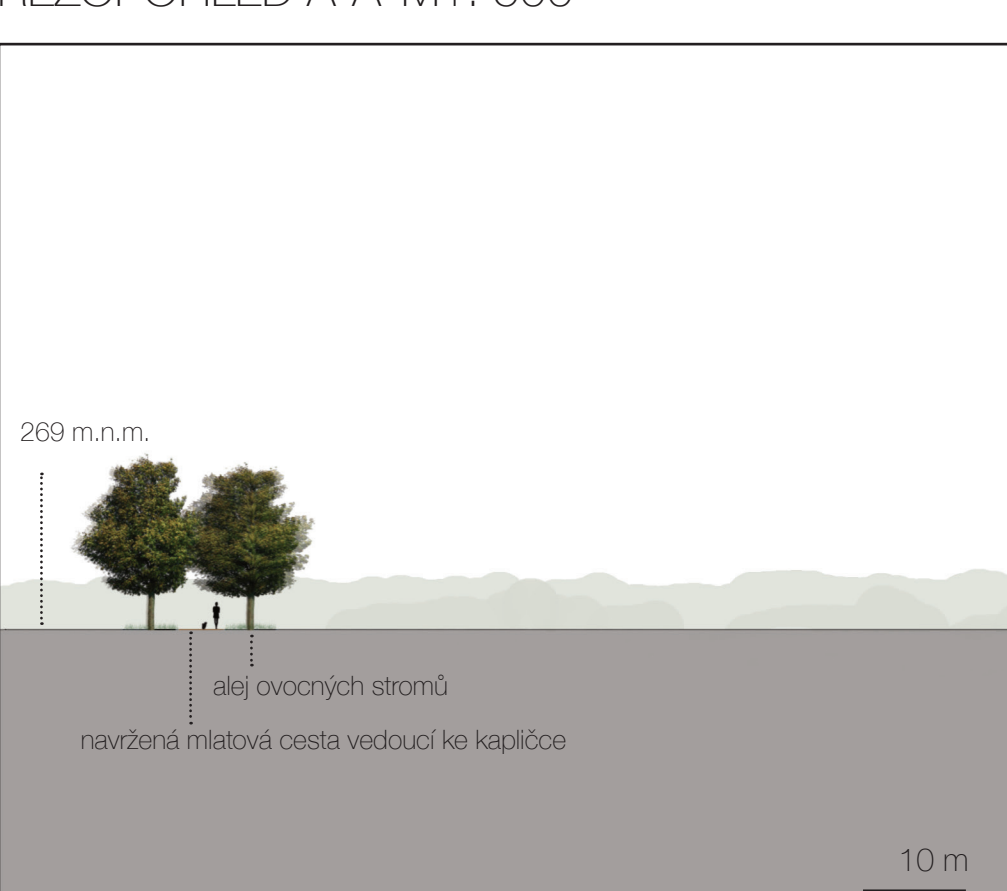

ŘEZPOHLED B-B' M1: 500

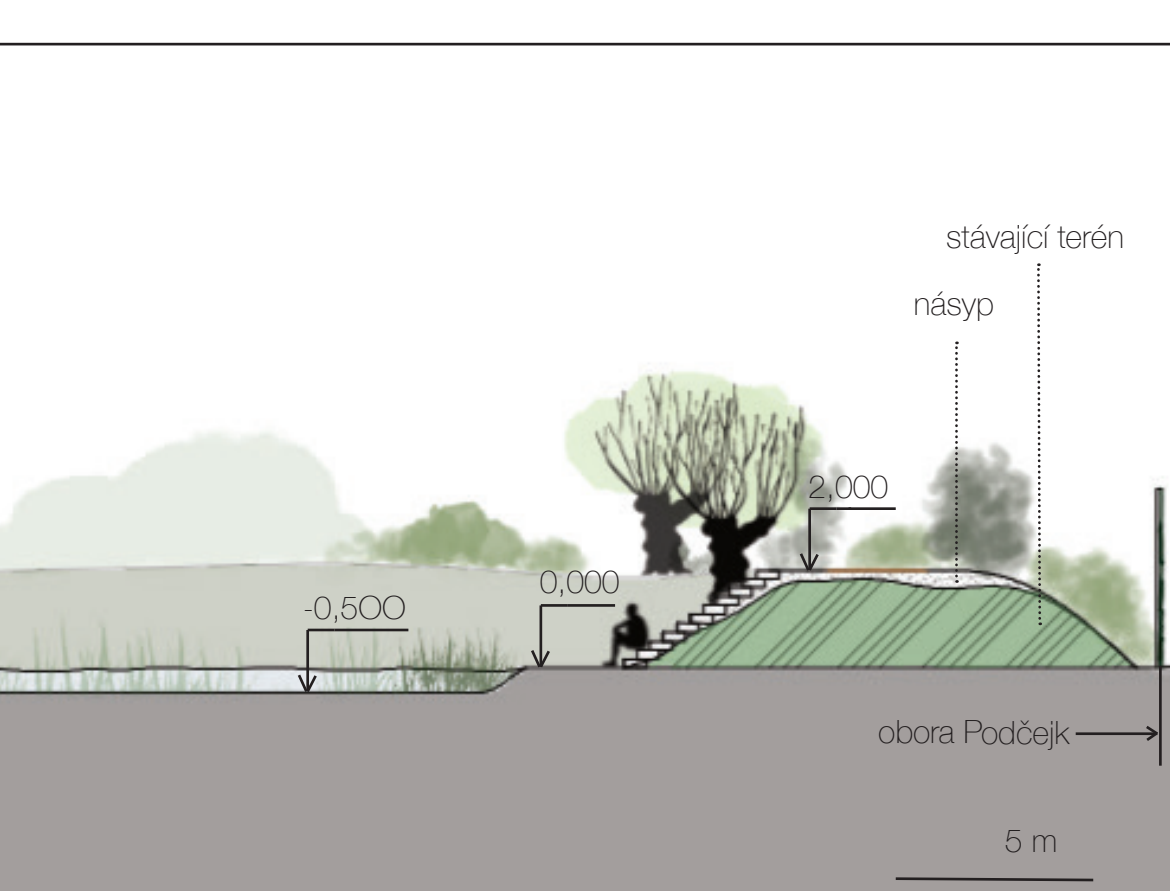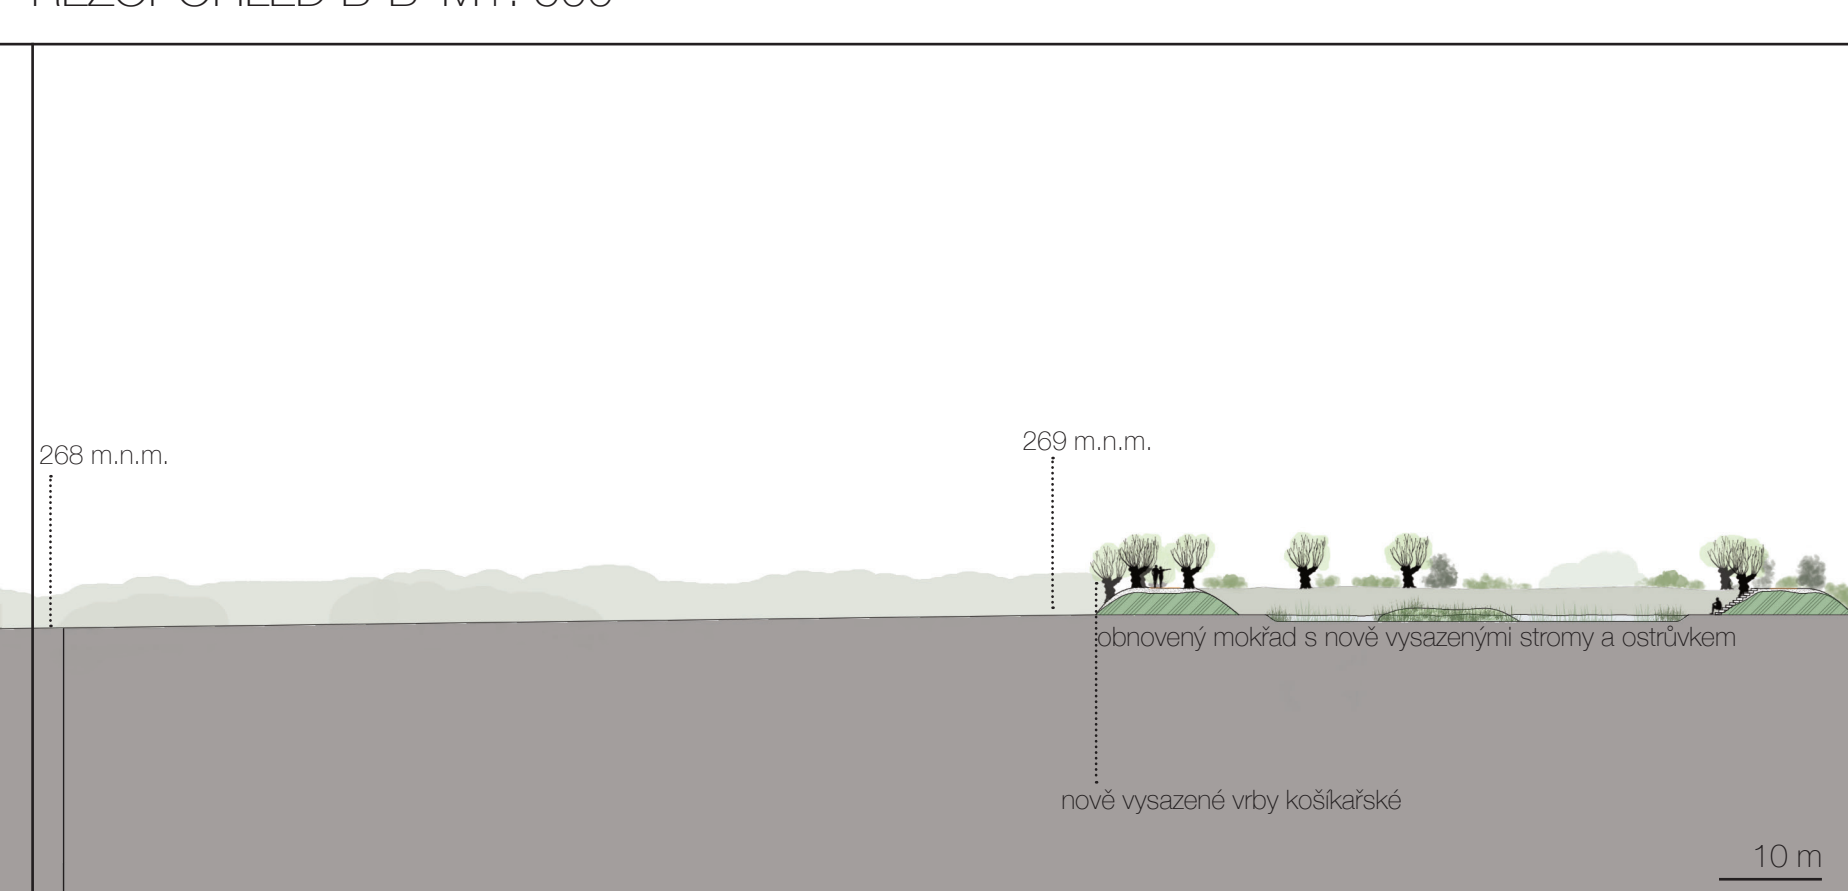

ŘEZPOHLED C-C' M1: 200

