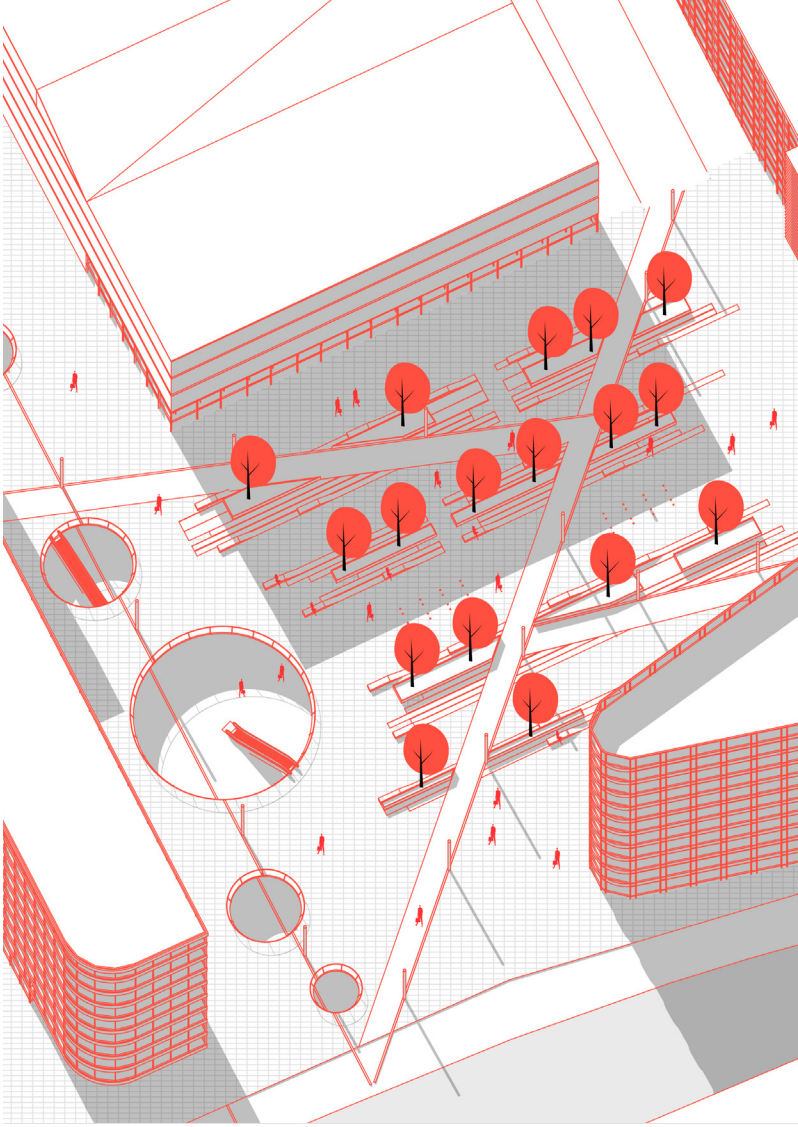


NOVÁ VÍZIA BUDĚJOVICKÉHO NÁMESTIA
BUDĚJOVICKÉ NÁMĚSTÍ

ATV | LS2022

ANDREA KRAJČOVIČOVÁ

atelier kordovský vrbata ÚNII

ÚZEMIE





AKO TO BOLO KEDYSI







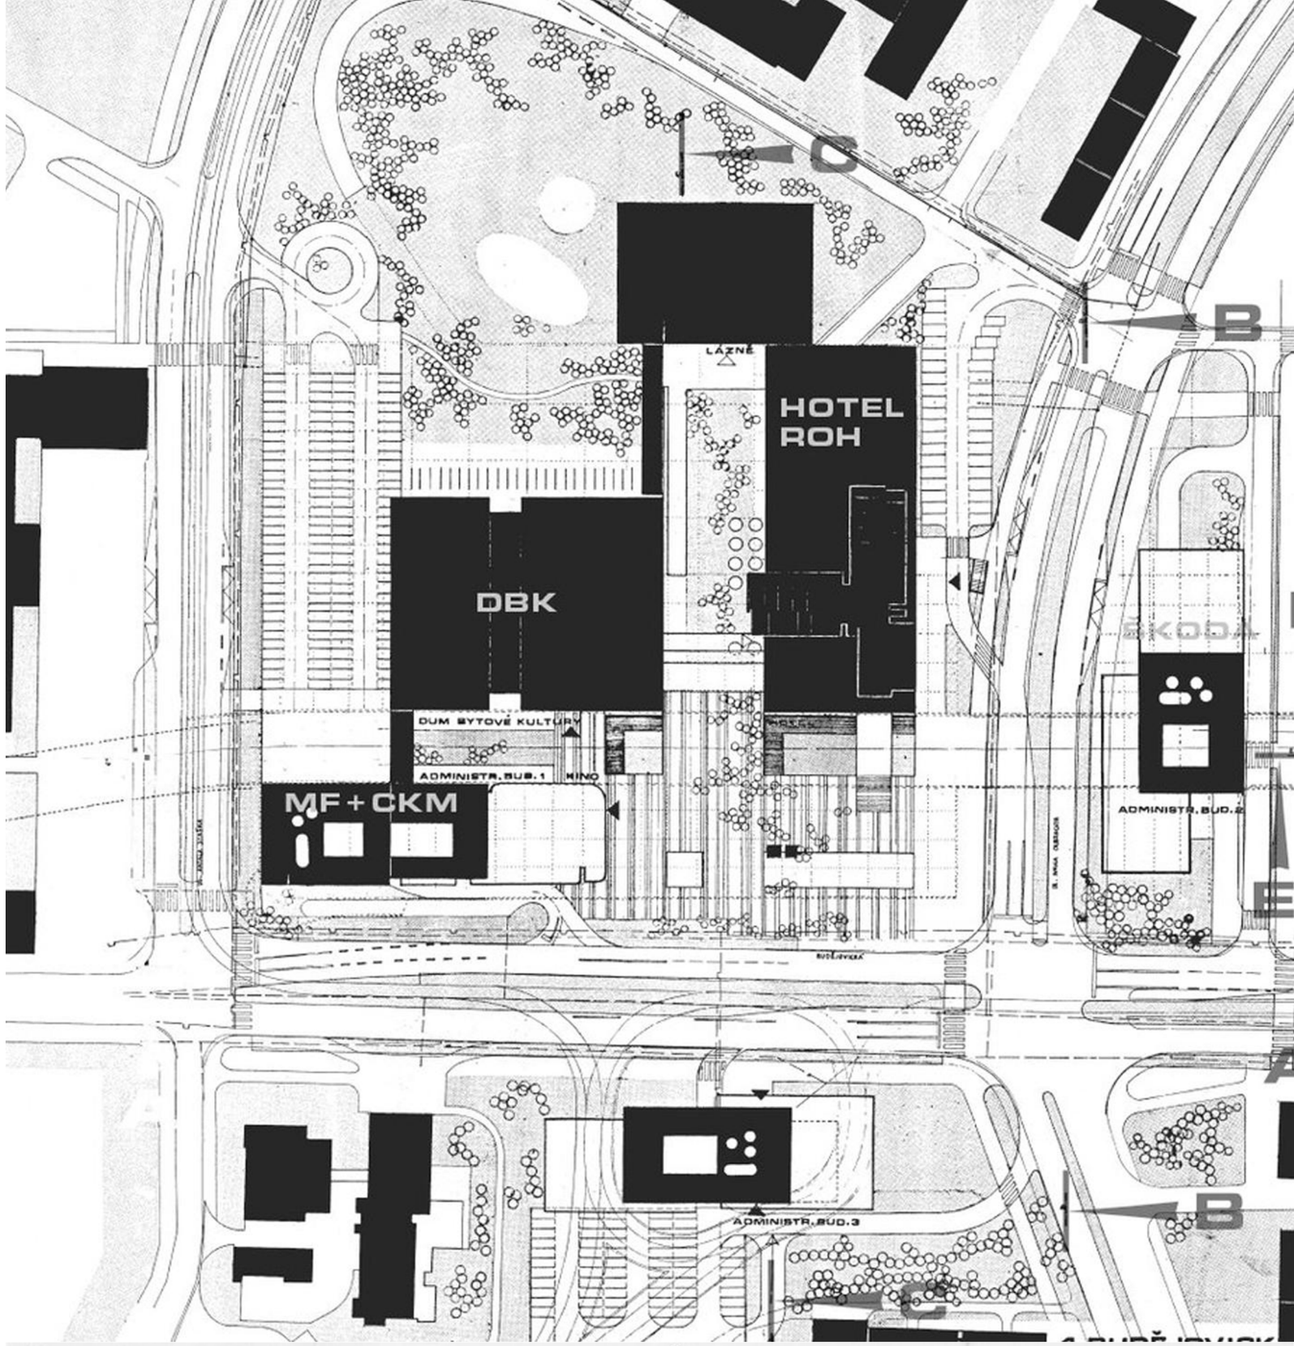

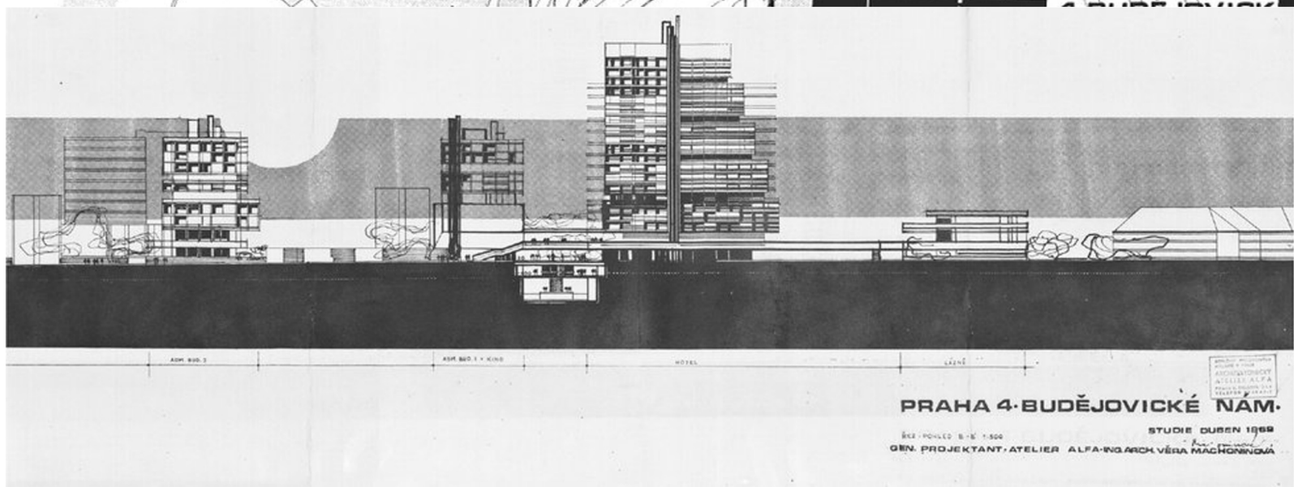

A AKO DNES







KAM ZMIZLO NÁMESTIE ?



NÁVRH

podklad z vlastnej urbanistickej štúdie LS 2022

KONCEPT

ORIENTÁCIA

námestie je orientované podľa hlavných os
zástavby DBK, ČSOB


POHYB ĽUDÍ

verejný priestor musí rešpektovať a podporovať
prirodzené cesty ľudí

OS PODCHODU


zachovanie hlavnej osi podchodu je odkazom
na historický vývoj miesta. Čiastočným zastrešením
je riešená zlá priestupnosť územia.

NOVÝ NÁVRH

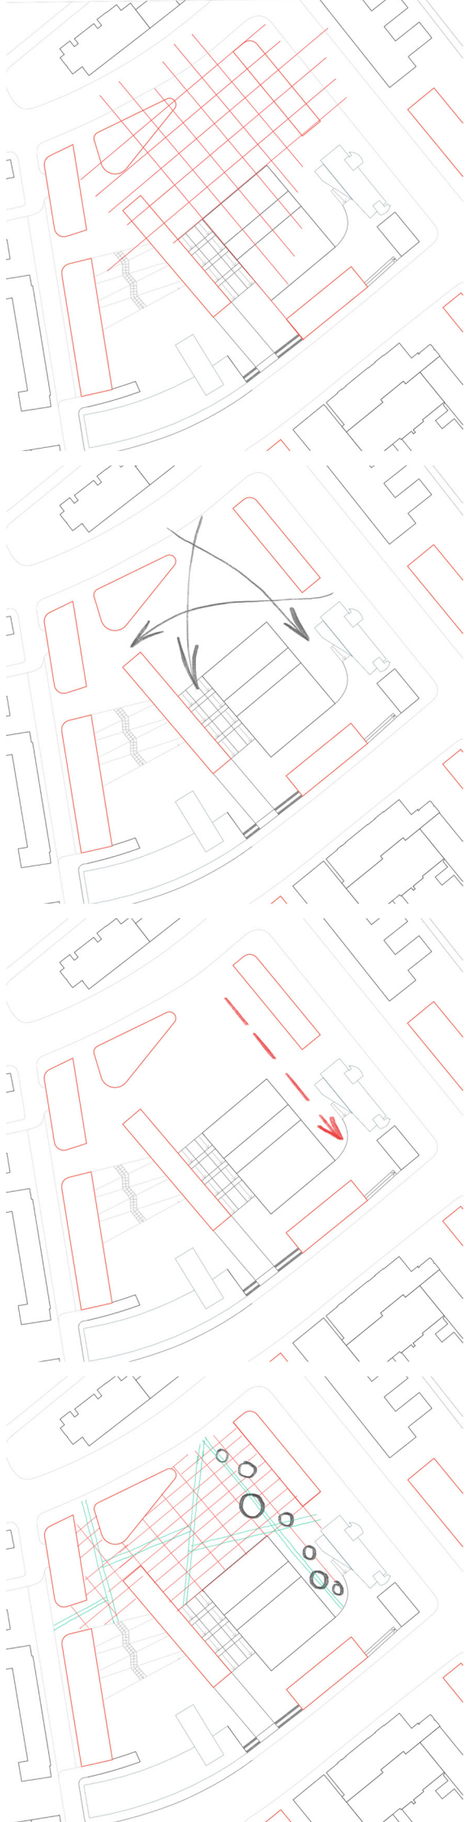


PRVKY PROSTREDIA


dlažba

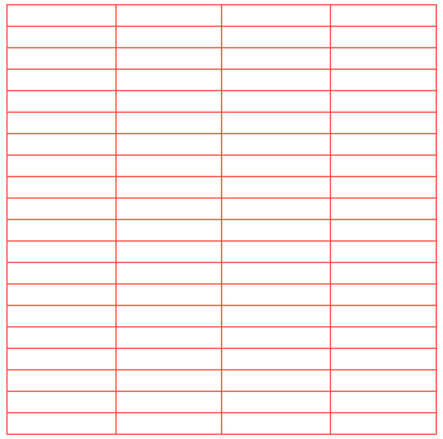


vodný prvok - fontánky

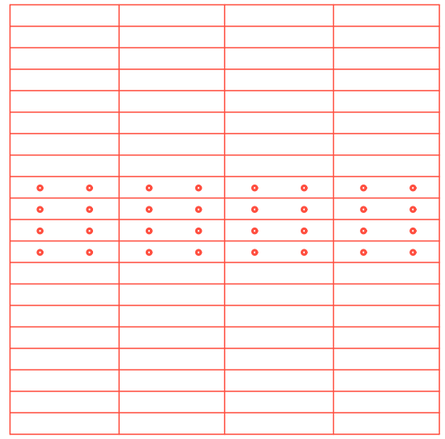


zeleň - vložená do formátu dlažby

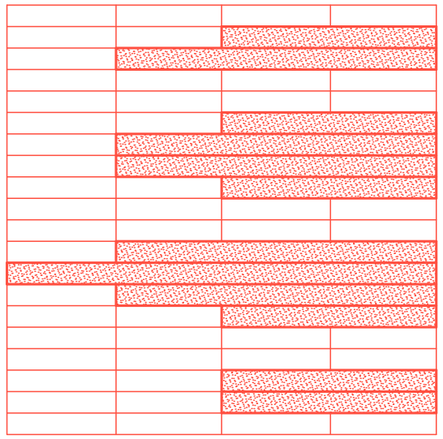


kvetináče na stromy

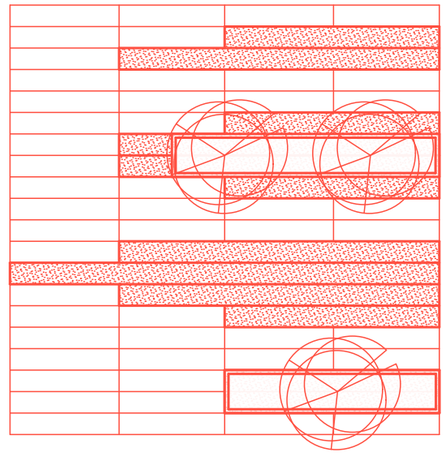

narušenie štruktúry - chodník + svetelná línia

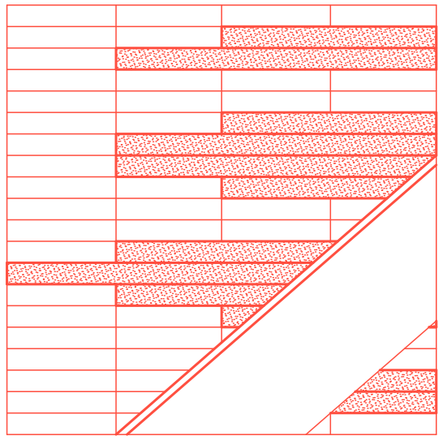

mobiliár - lavičky + svietidlá

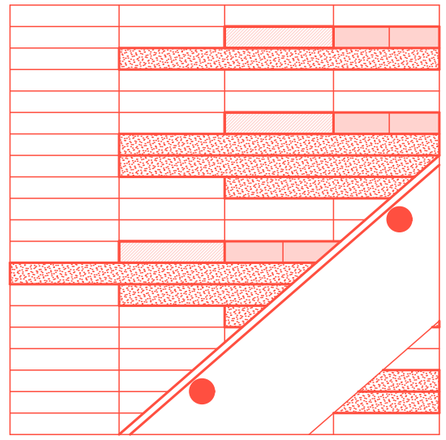



M 1:10000

S

Zadanie ATV je spracovávané ako doplňkové pokračovanie urbanistickej štúdie so zameraním na výtvarné spracovanie vzniknutého námestia.

stávajúca zástavba

nová zástavba

zelené plochy

spevnený povrch- cesta

spevnený povrch- chodník

chodník v parku

stavebná čiara stávajúca


stavebná čiara nová

cyklistický chodník




Situačný výkres M 1:500 ATV BUDĚJOVICKÉ NÁMĚSTÍ FA ČVUT LS 2022

S

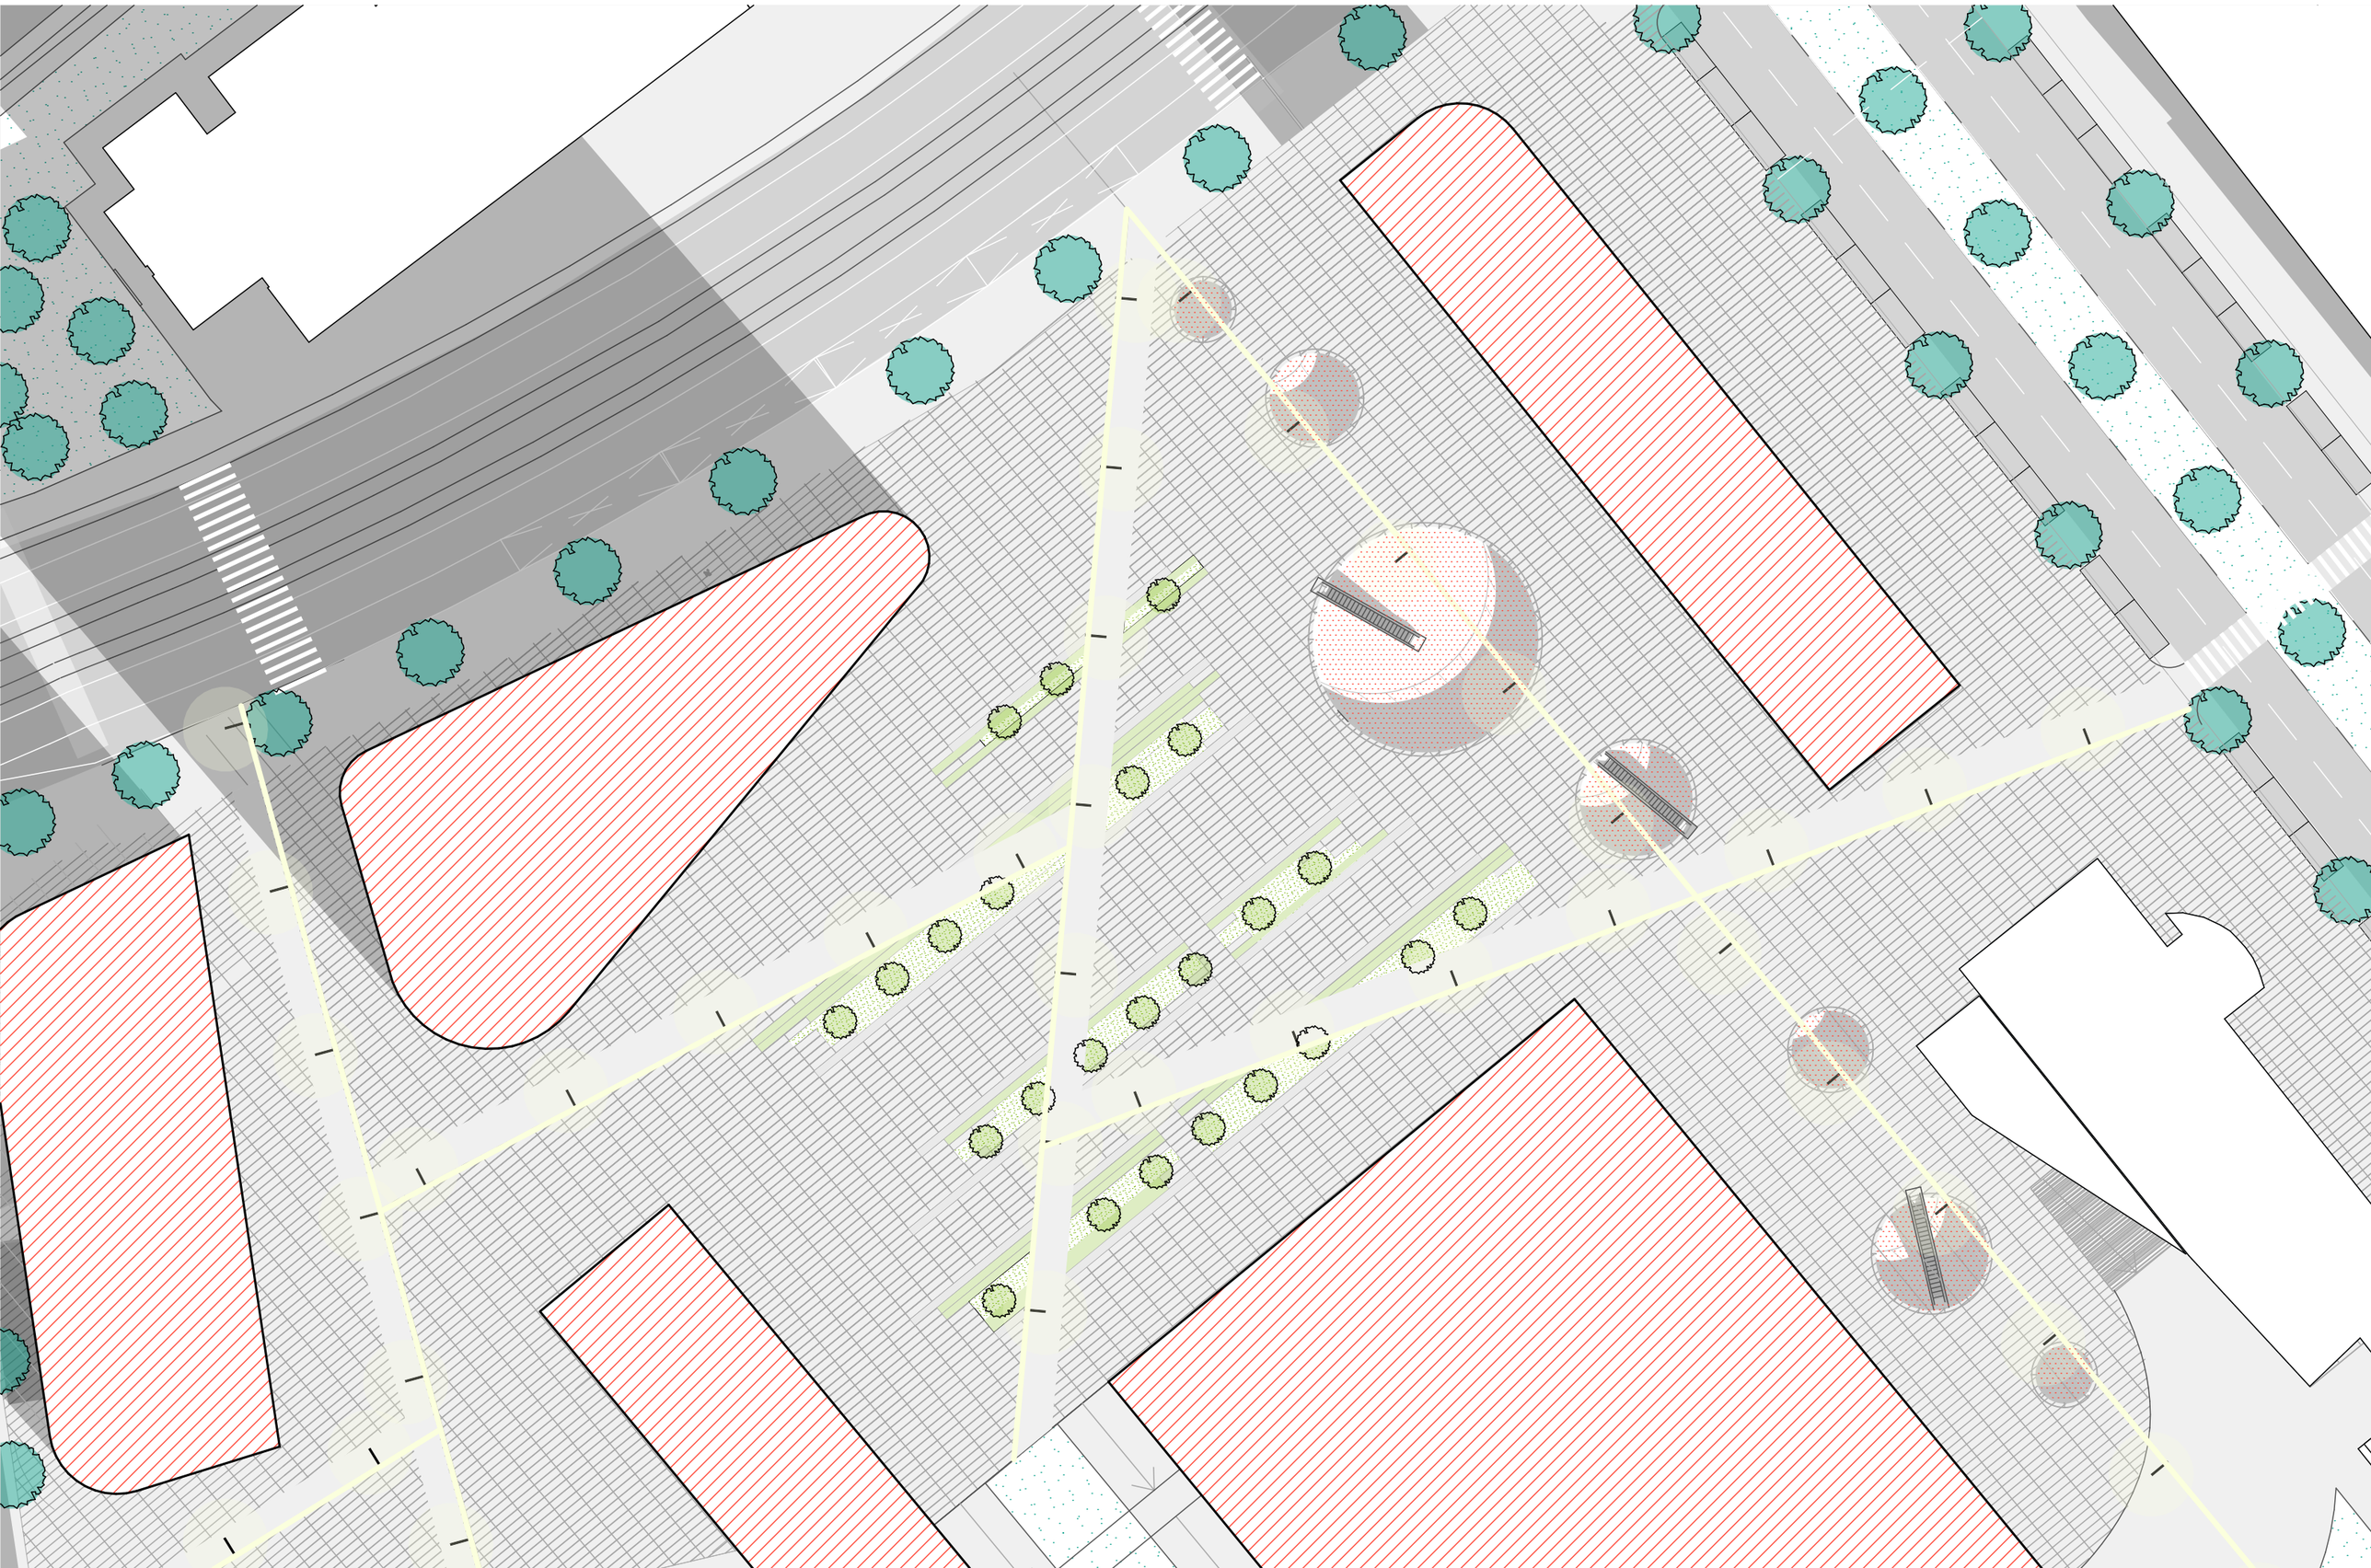

Axonometria M 1:500 ATV BUDĚJOVICKÉ NÁMĚSTÍ FA ČVUT LS 2022

S

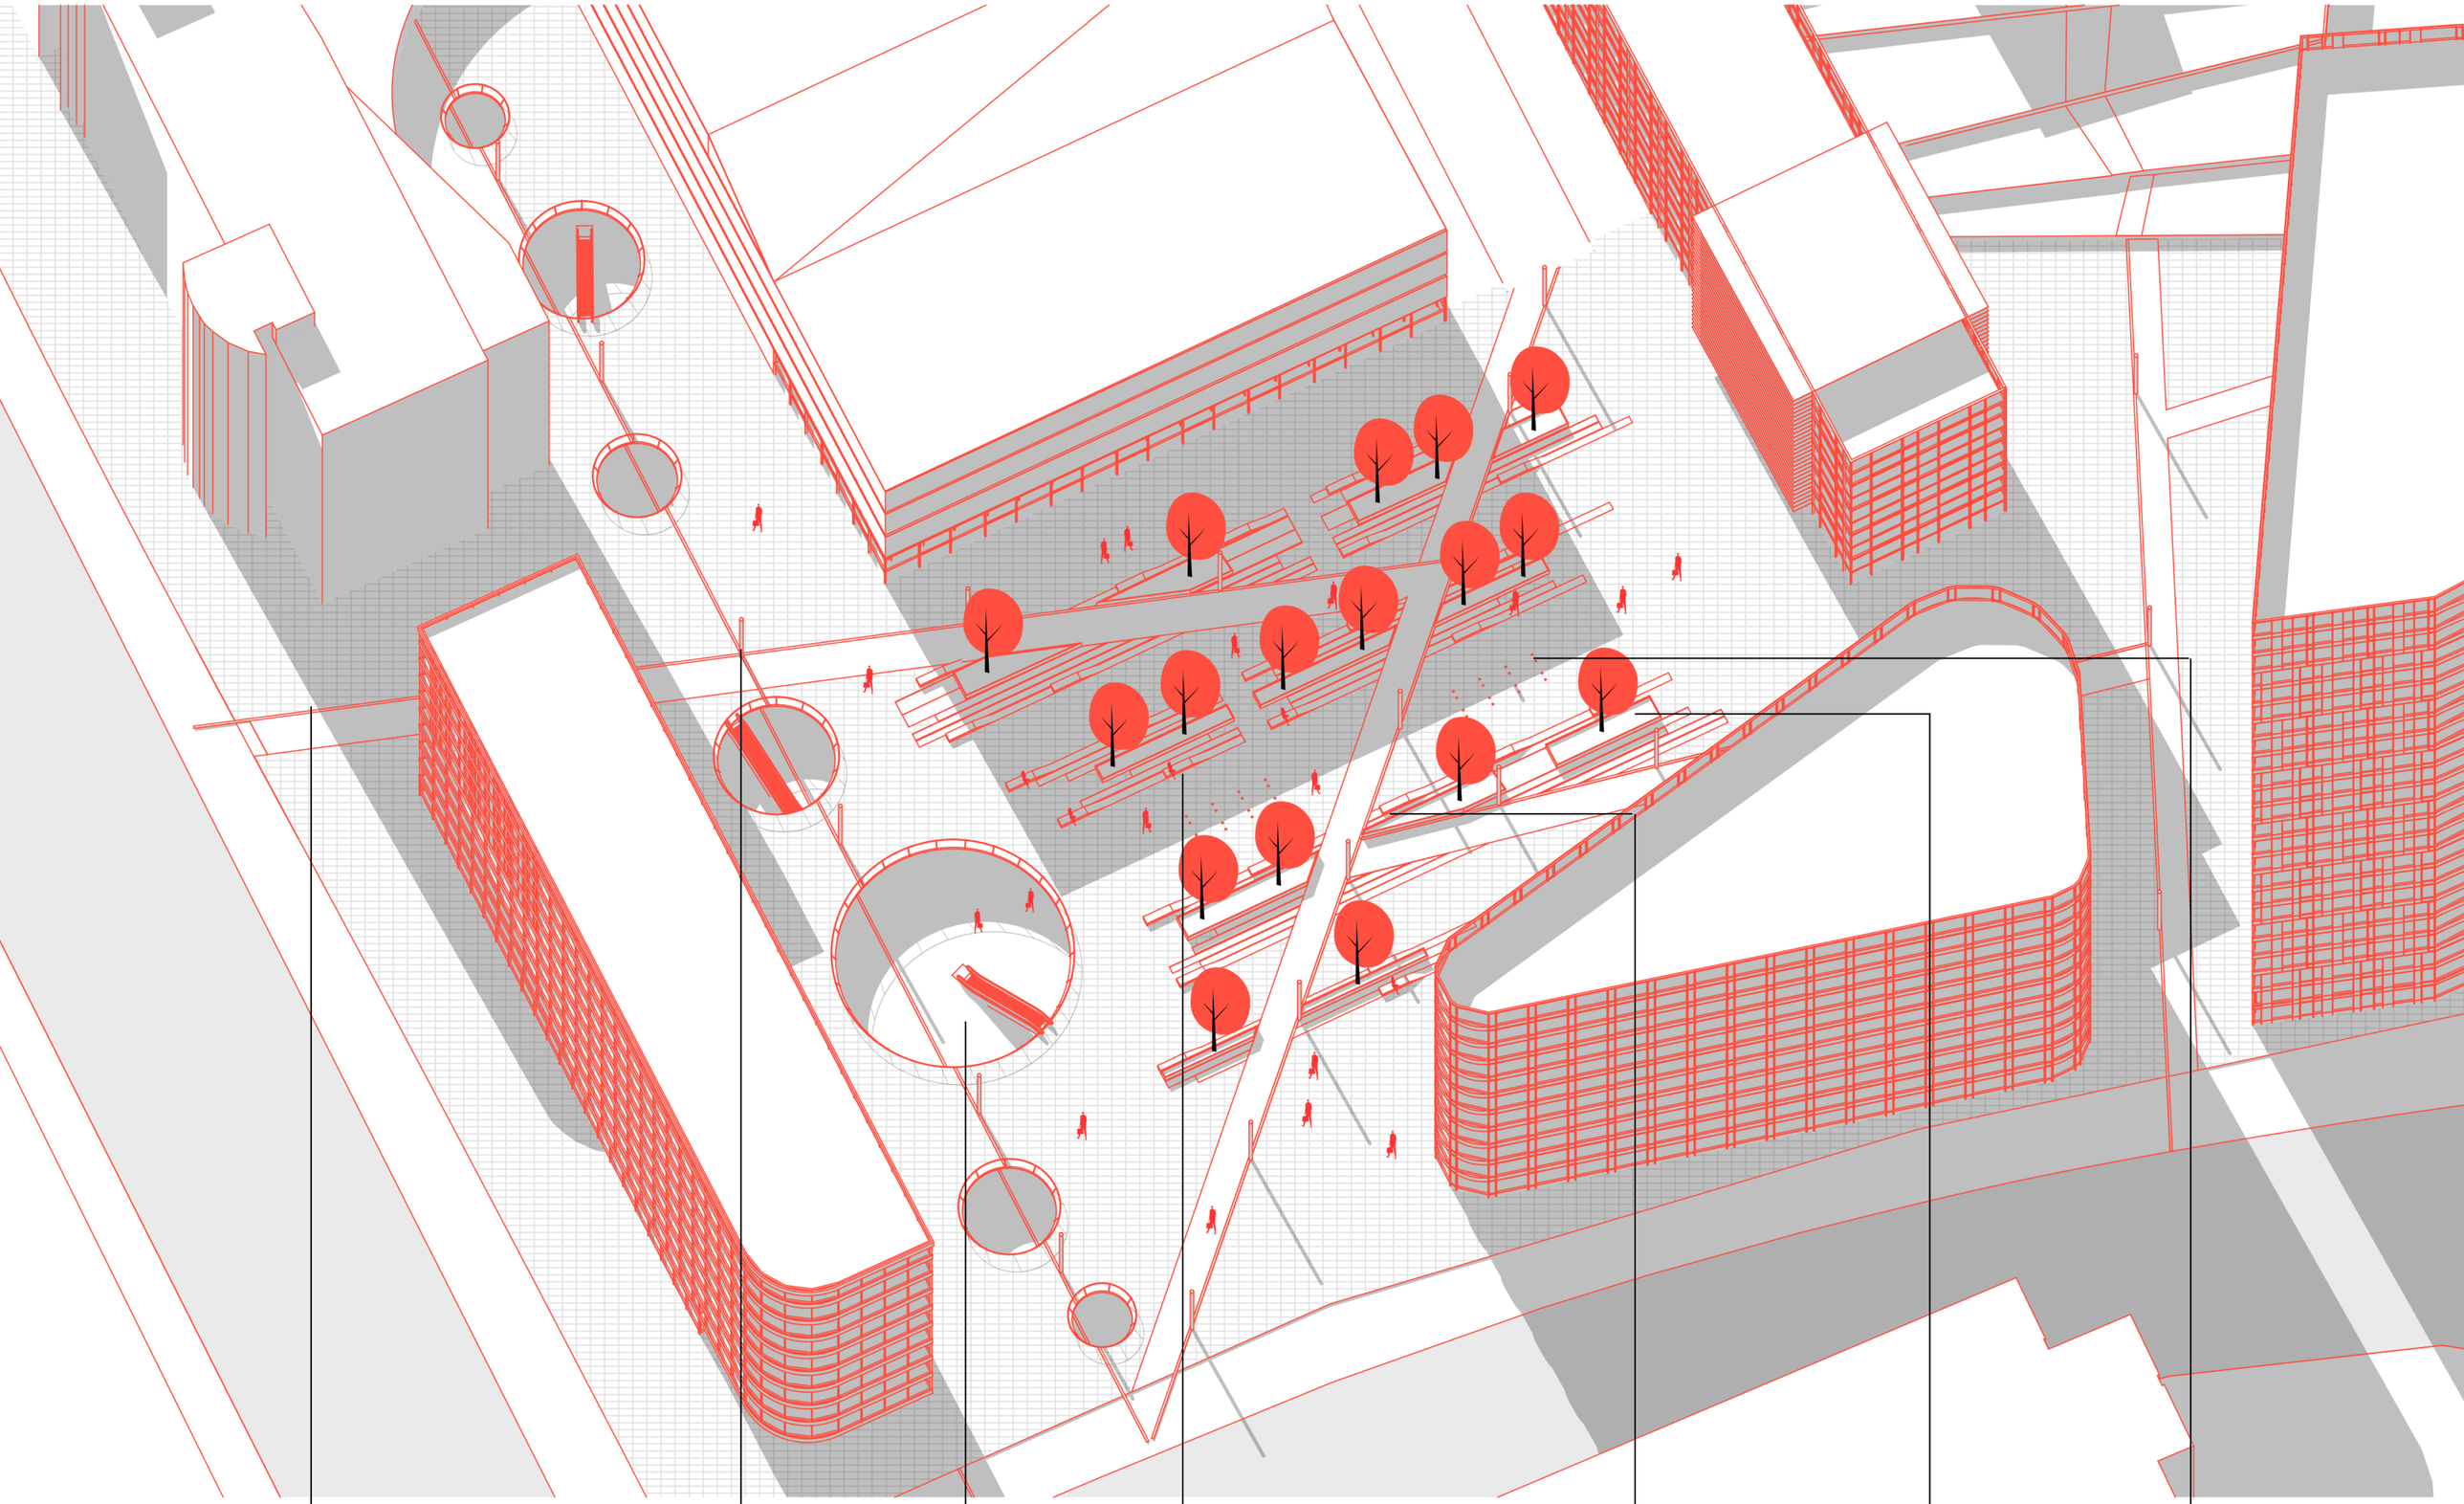

línia svetla v chodníku

pouličné svietidlá

os podchodu

zeleň vychádzajúca z rastru chodníku


lavička

kvetináč na strom

fontána

Situačný výkres- svetelný vplyv na pasáž ATV BUDĚJOVICKÉ NÁMĚSTÍ FA ČVUT LS 2022

S

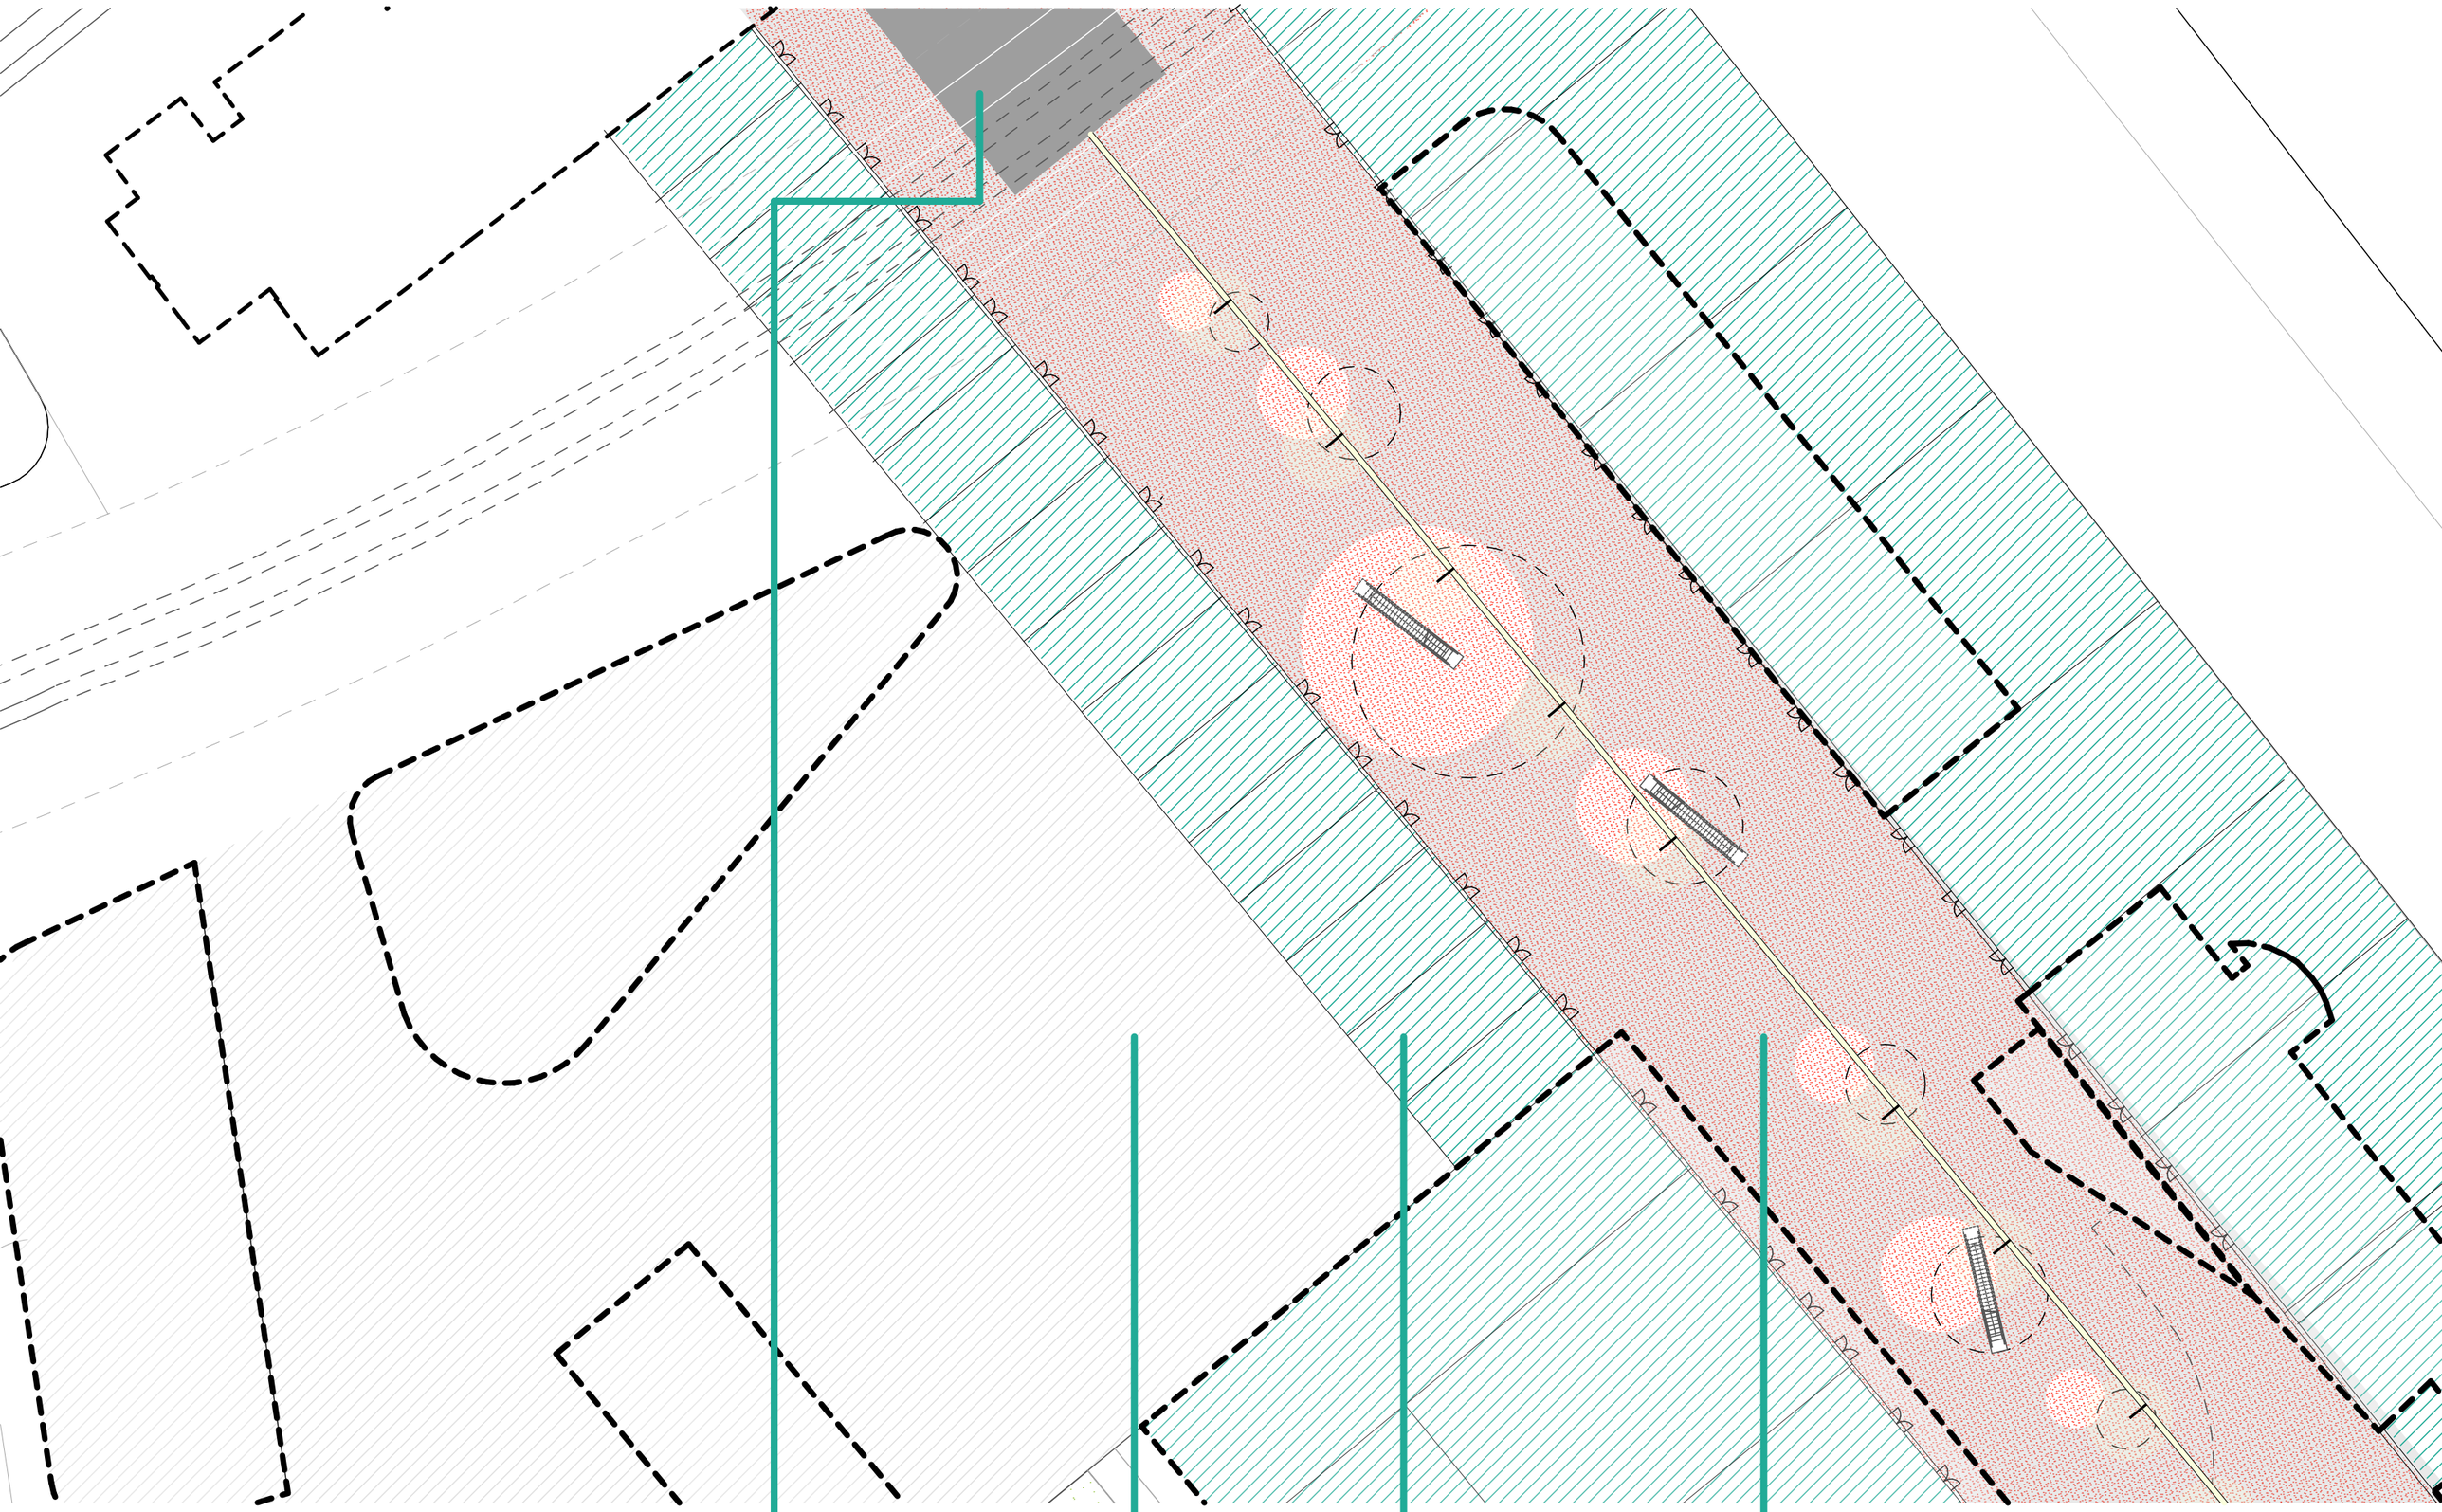


VSTUP DO METRA

PARKOVANIE

OBCHODNÉ PLOCHY

PASÁŽ

PRVOK PROSTREDIA - DLAŽBA

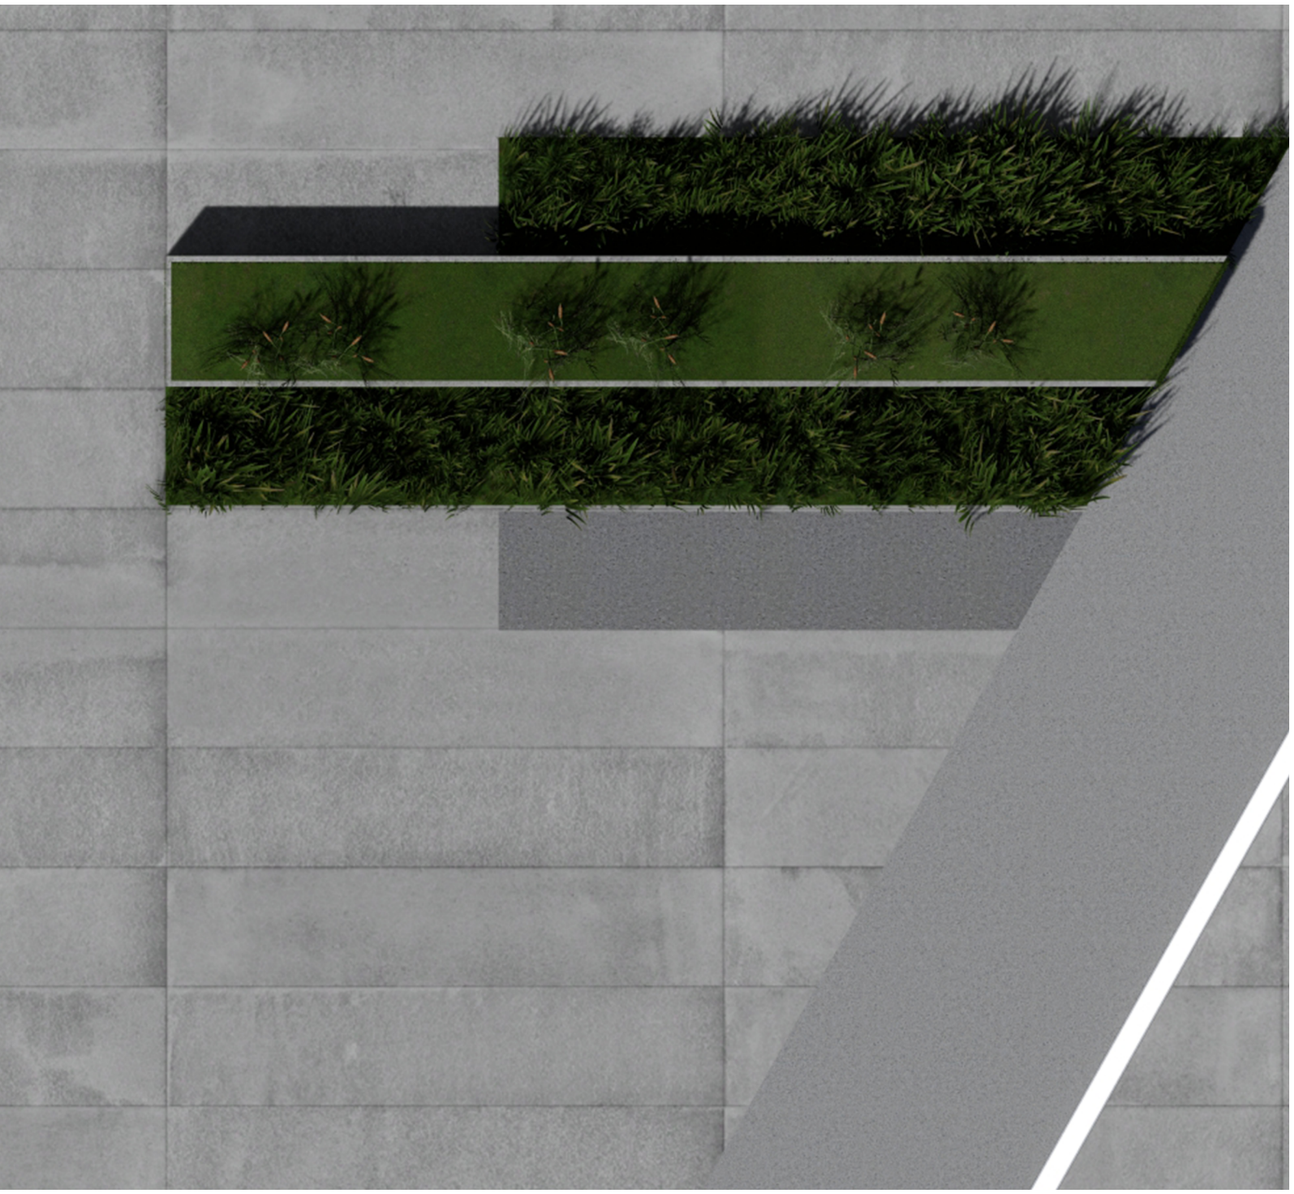


INŠPIRÁCIA HIGHLINE NEW YORK



ZÁKLADNÁ ŠTRUKTÚRA - betónová veľkoformátová dlažba

NARUŠENIE ŠTRUKTÚRY - betónový chodník


PRVOK PROSTREDIA - MOBILIÁR

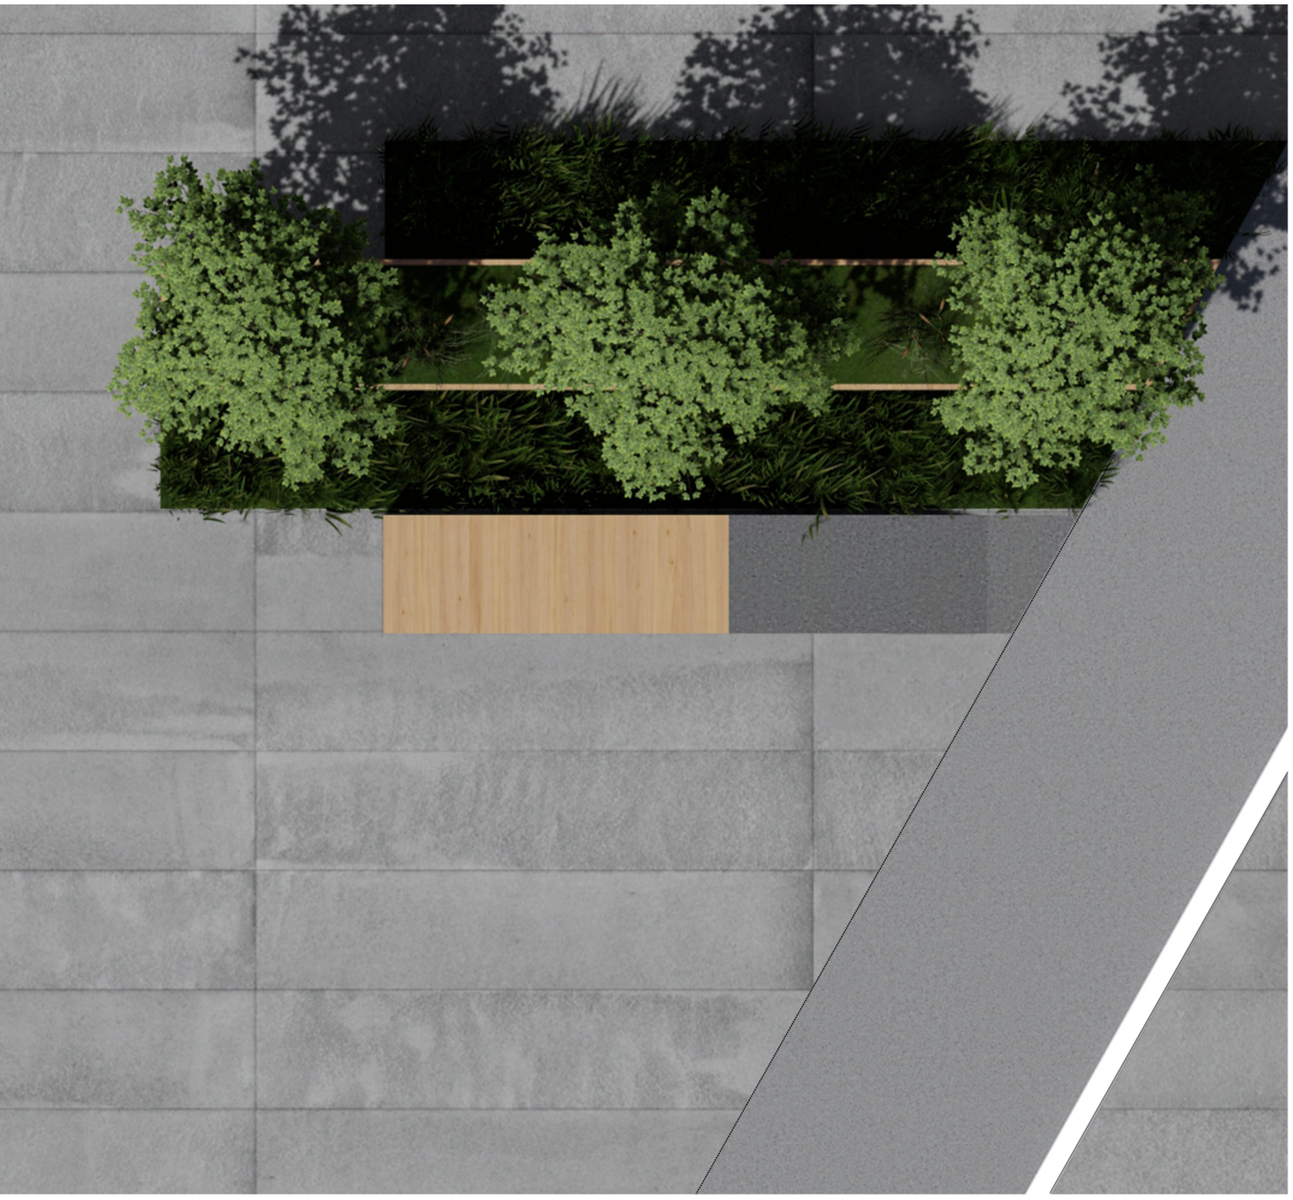

INŠPIRÁCIA HIGHLINE NEW YORK



ZÁKLADNÁ ŠTRUKTÚRA - súčasť dlažby

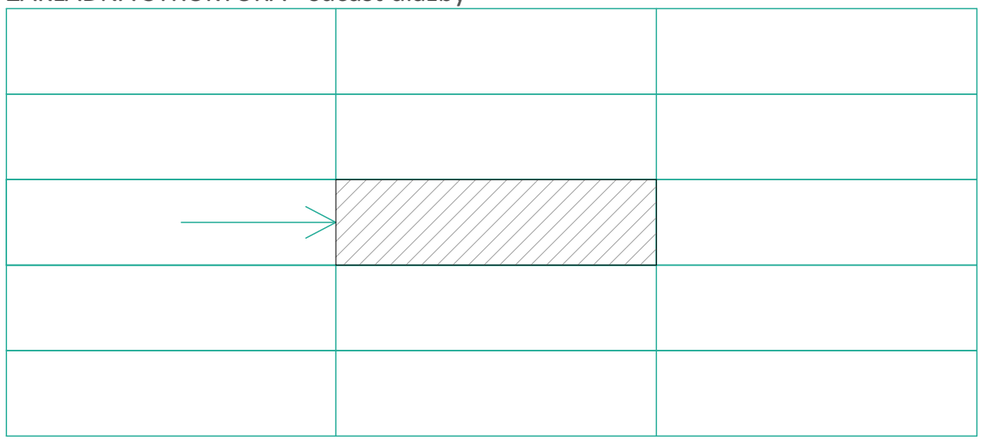

MATERIÁL - beton + obloženie sedáku drevom




PRVOK PROSTREDIA - SVETLO




INŠPIRÁCIA MAGDALENA JETELOVÁ





NARUŠENIE ŠTRUKTÚRY - svetelná línia v betónovom chodníku

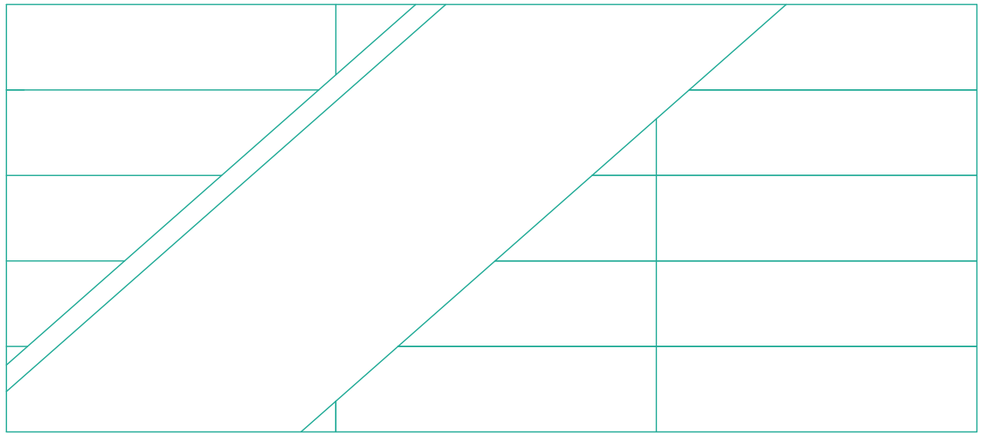

svetelná línia v betónovom chodníku + osvetlenie= utvrdzovanie línie v priestore

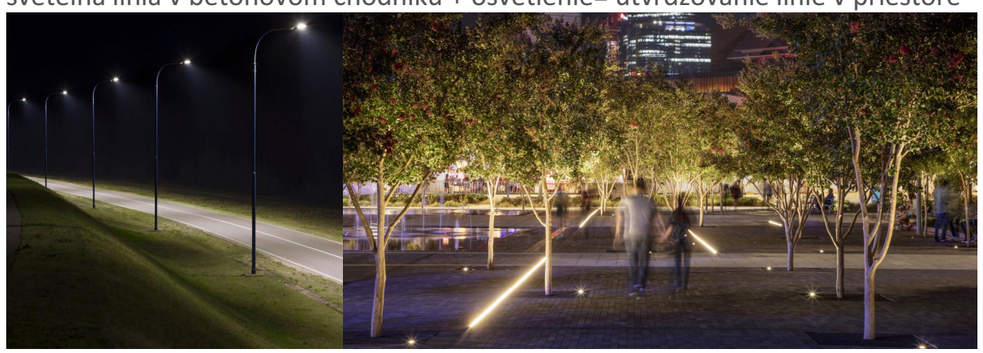

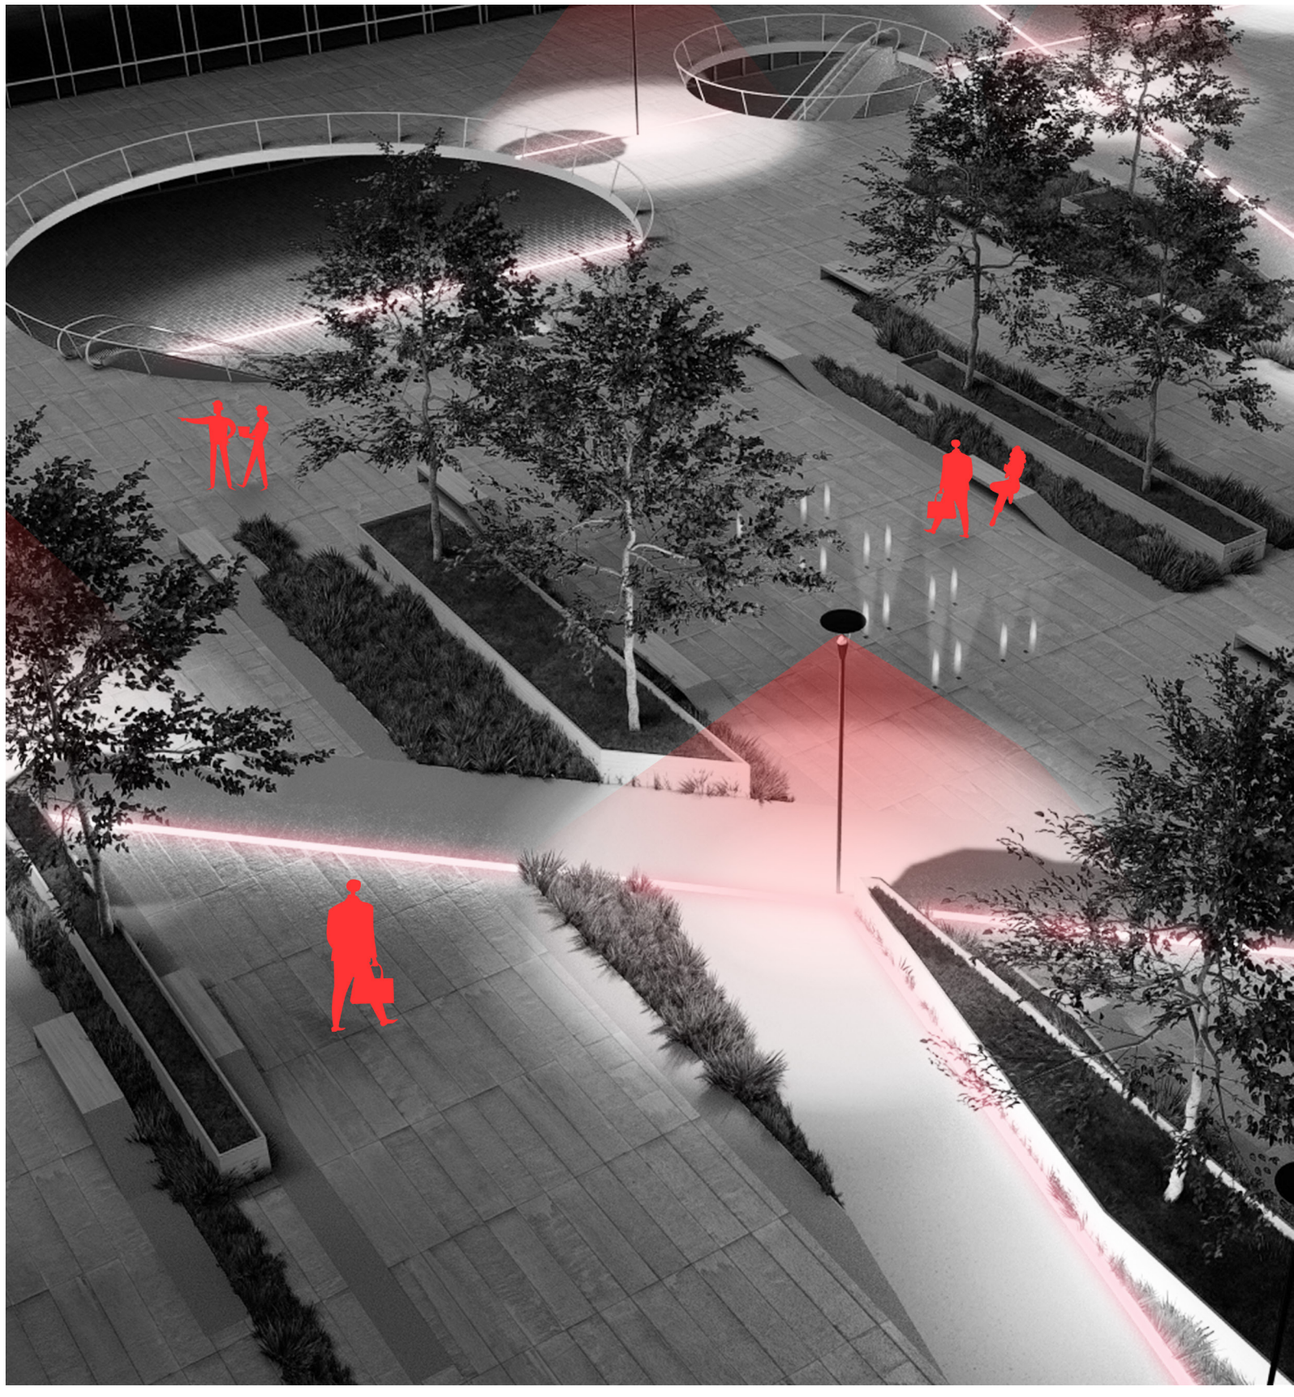

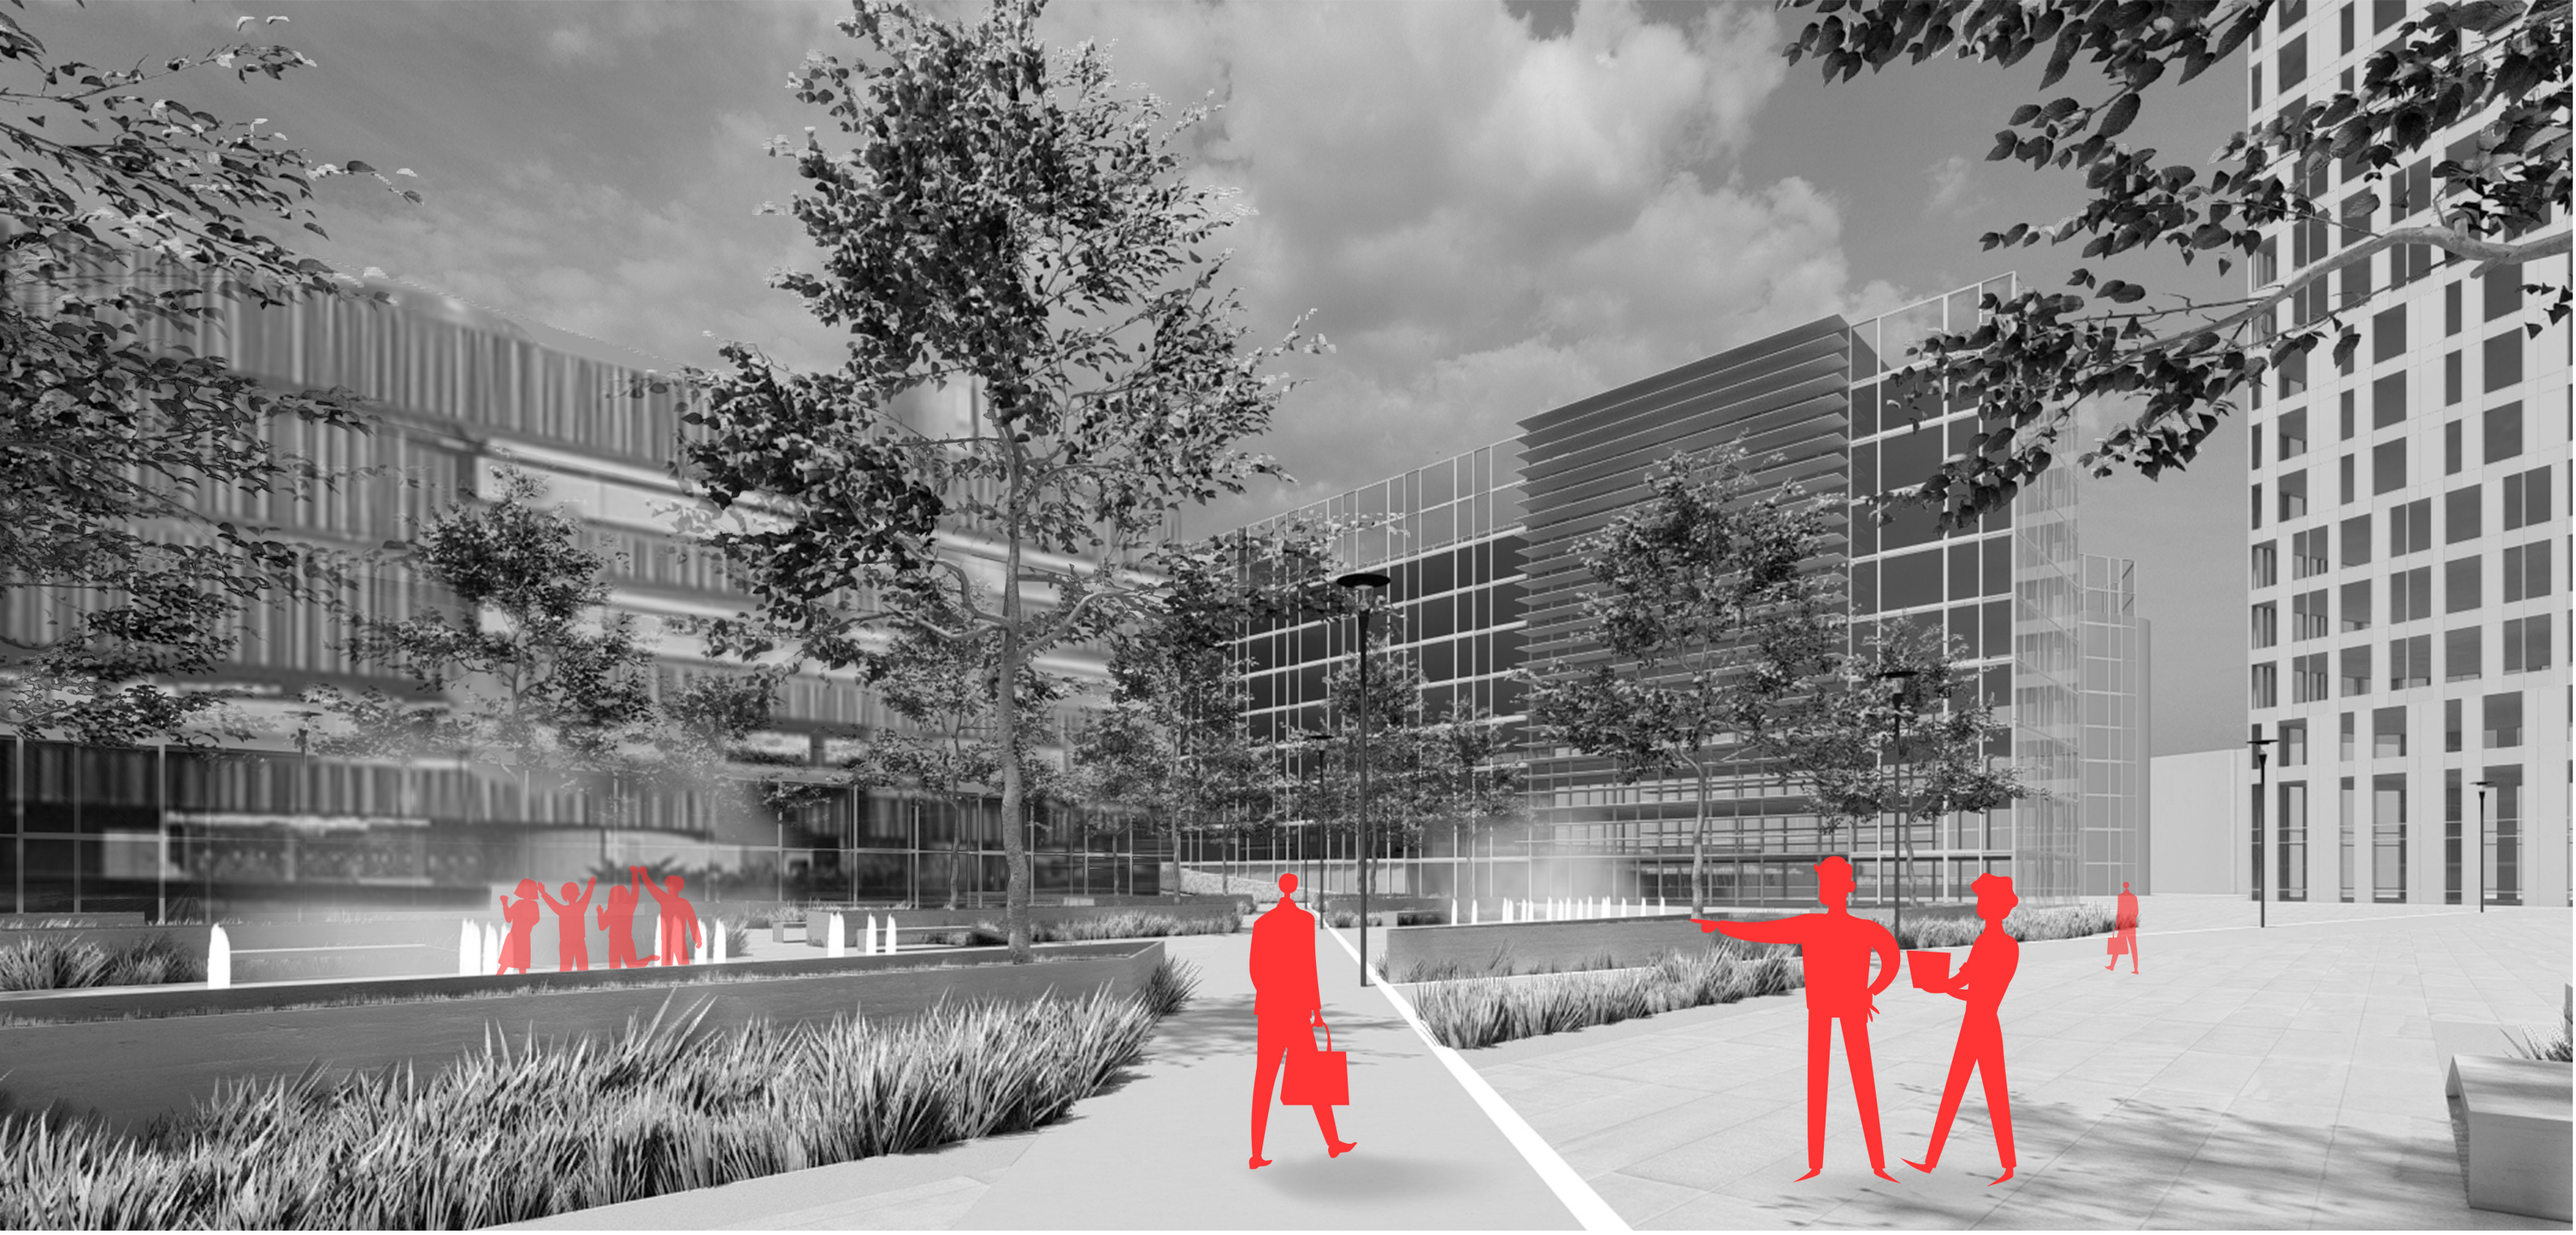





ZDORJE:

https://images.adsttc.com/media/images/5b71/8c58/f197/cc66/a900/0062/slideshow/15_DarlingHarbour_HASSELL_SimonWood.jpg?1534168134

http://retro.dbkpraha.cz/dum-bytove-kultury.php

https://www.6sqft.com/sitting-pretty-beautiful-and-unique-benches-in-new-york-city/

https://www.geoportalpraha.cz/