



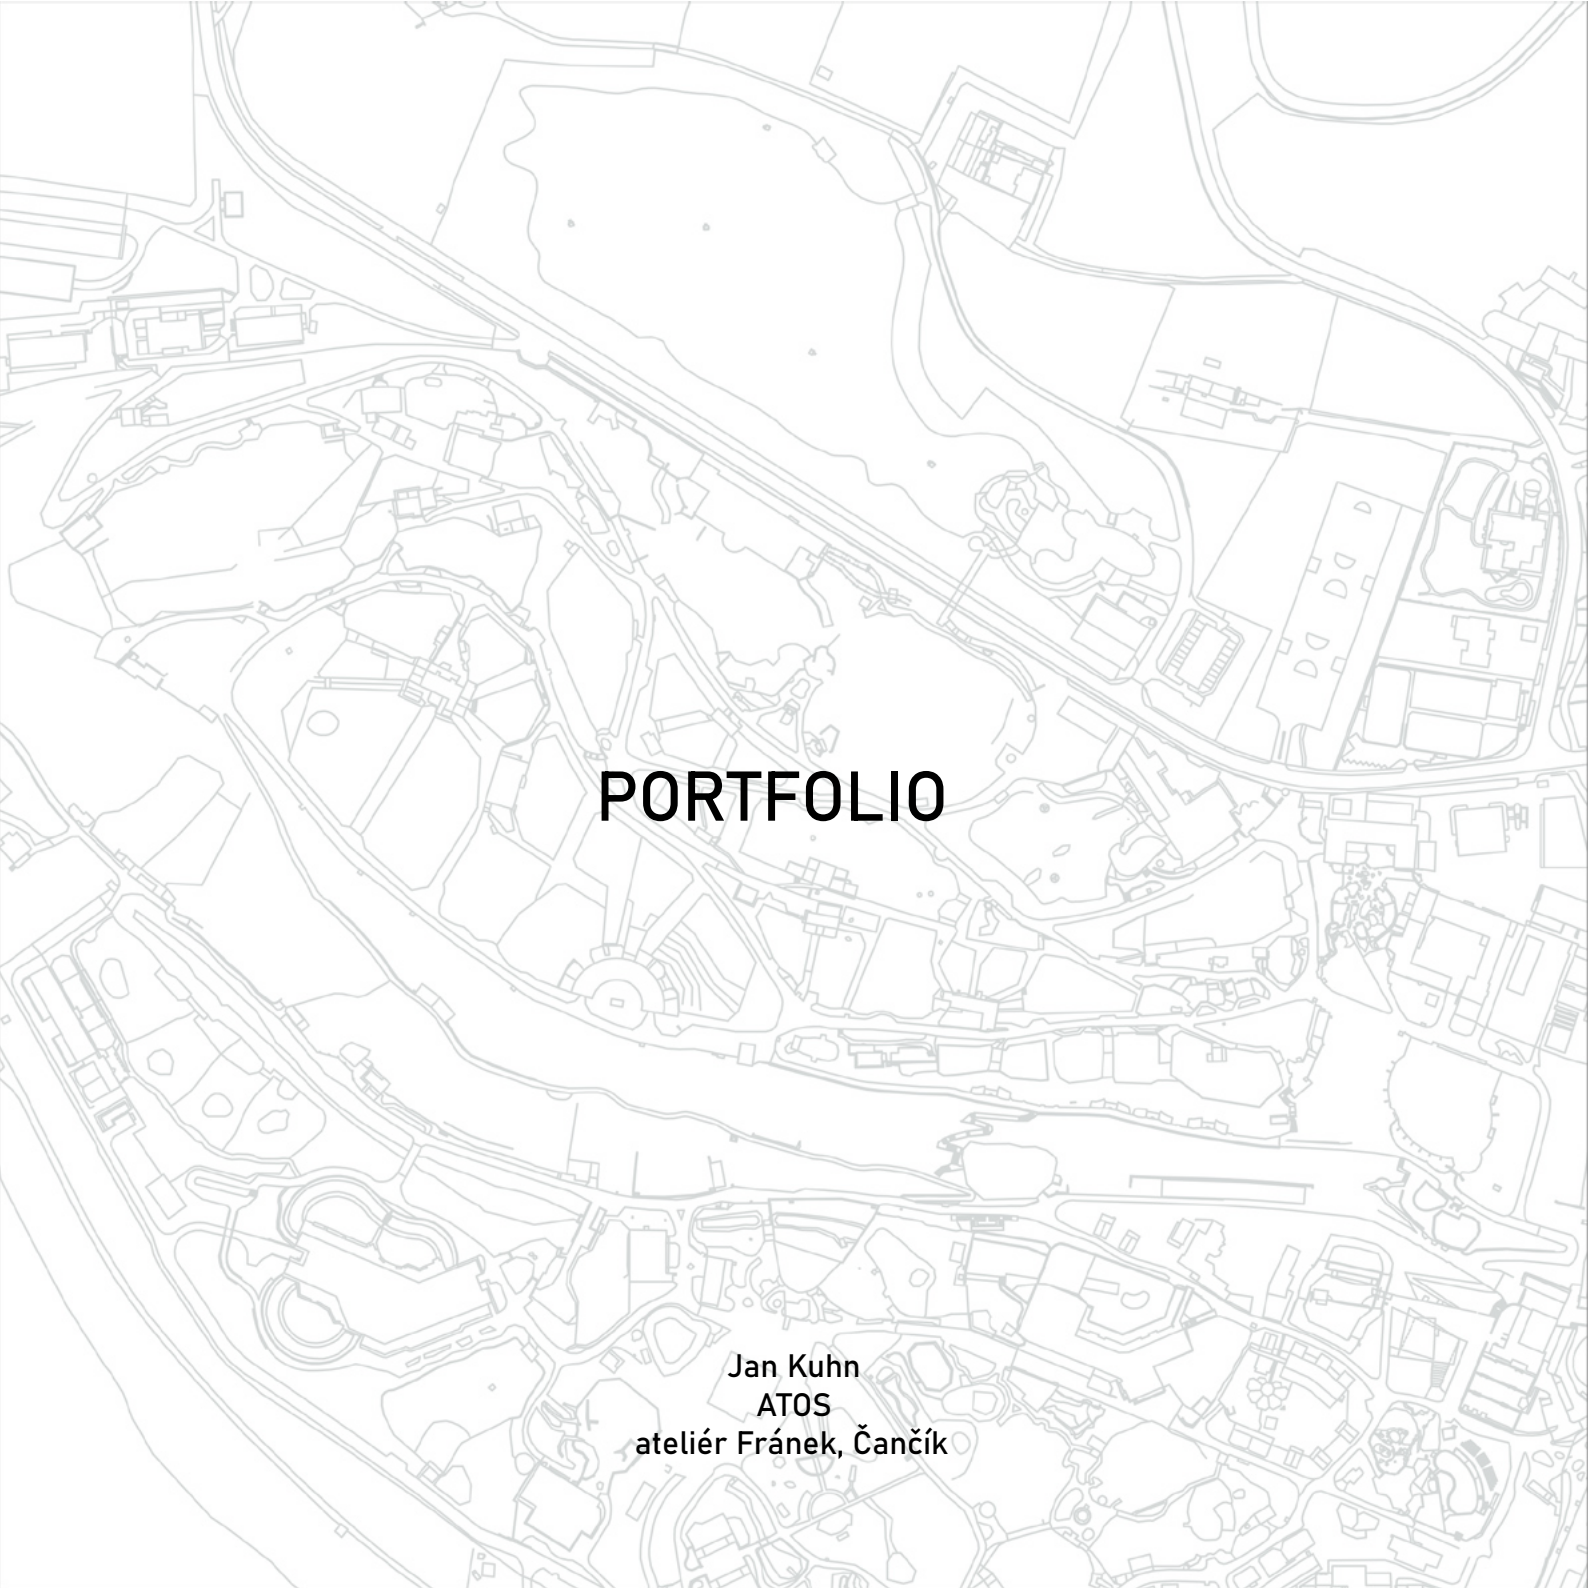

PORTFOLIO

Jan Kuhn
ATOS
ateliér Fránek, Čančík

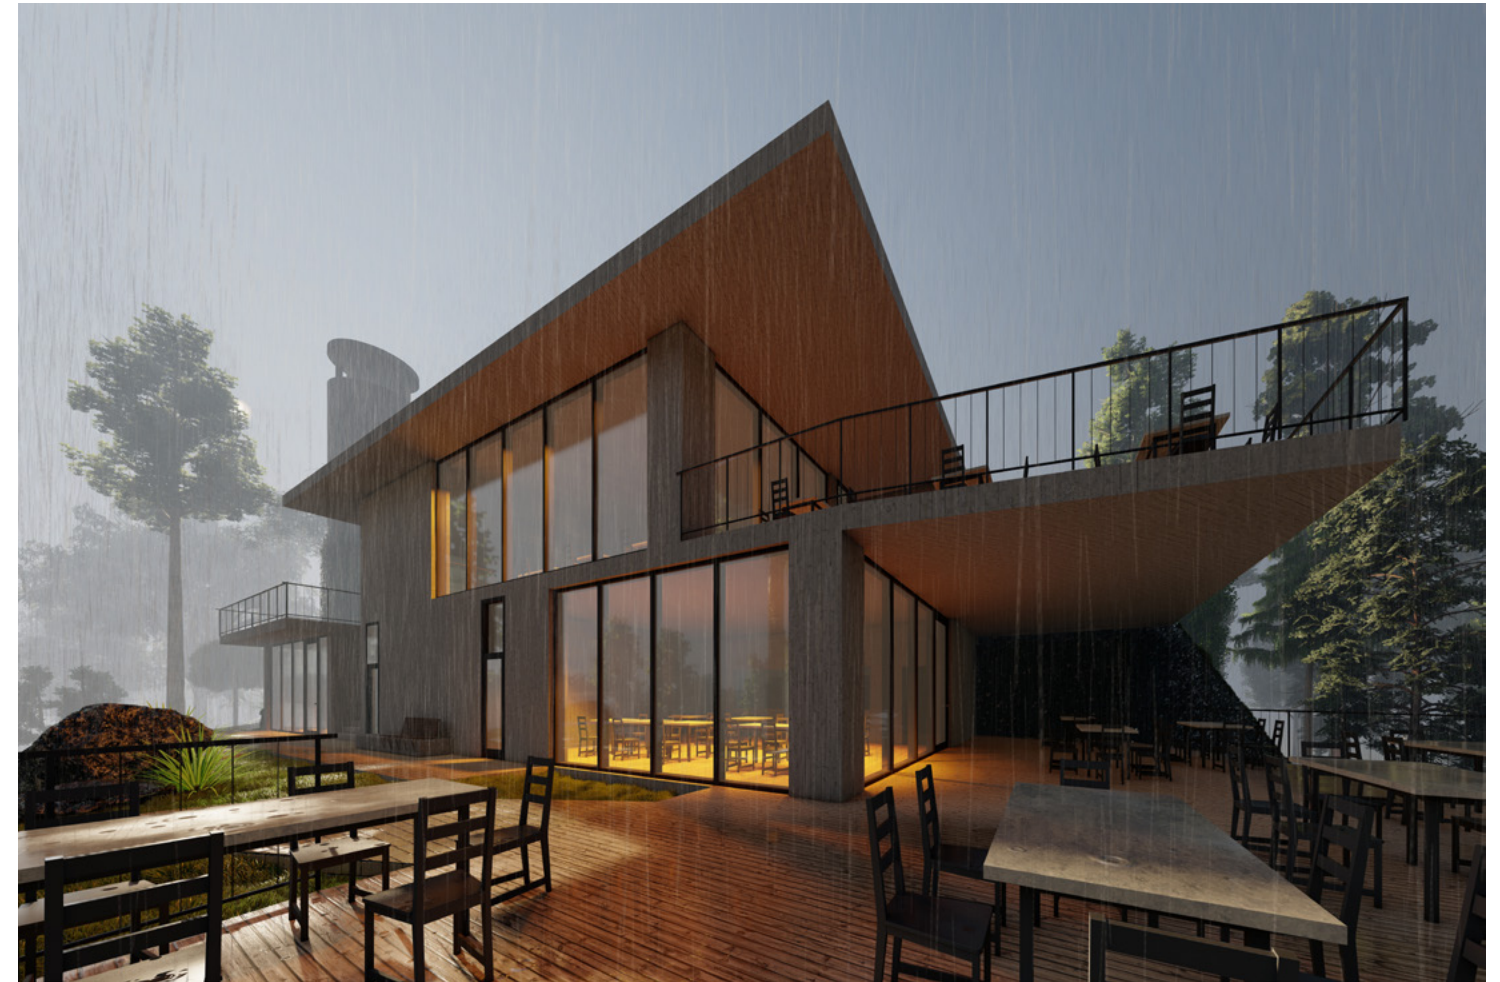

ZOO TROJA - RESTAURACE OBORA

Anotace:



K návrhu restaurace jsem přistupoval s respektem vůči její výjmečné parcele. Ta se nachází na samém konci nejvyššího bodu zoo, na Oboře. Díky kouzelnému výhledu jak na Prahu, tak na skaliska severně od Prahy, jsem chtěl navrhovat restauraci nikoliv vertikálně, ale spíše ji vsadit do terénu, aby přirozeně kopírovala svah obory. Budova má jedno nadzemní a jedno podzemní podlaží. Restaurace je tak rozdělena do dvou pater a disponuje velkým venkovním sezením, jelikož jsem musel využít krásné vyhledy, které jsou všude kolem.

Další část budovy tvoří obchod se suvenýry, který je oddělen venkovním schodištěm, které tak dělí budovu na dvě části.



Obchod je také propojen s rozhlednou. Na rozhlednu se dostanete v prvním nadzemním podlažím a stoupáte pak po točitém schodišti uvnitř betonového schodiště, kde je vám odepřen výhled do okolí, než ovšem dosáhnete vrcholu a celá Praha a okolí se vám otevře.

Níže ve svahu se nachází apartmány, které jsou umístěny v podzemí. Střecha apartmánů je zcela pochozí a je určena pro relaxaci a posezení na lavičkách pod dlouhé procházce v zoo.



SITUACE M 1:400

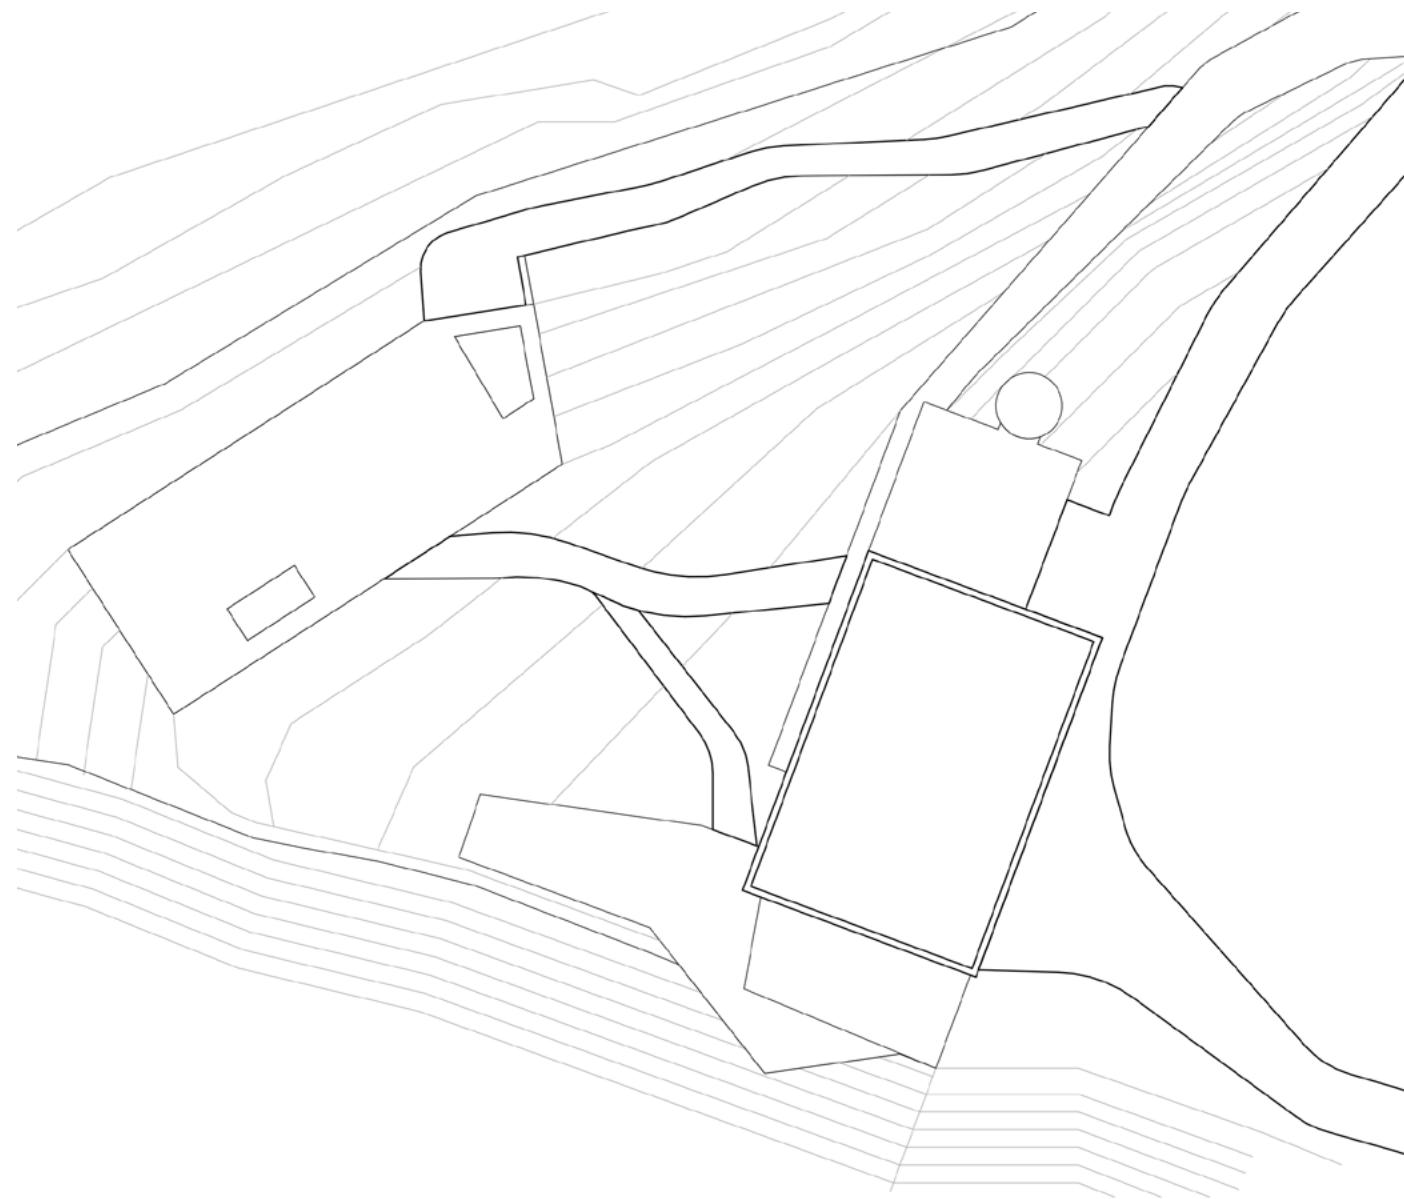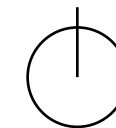



PŪDORYS 1.NP
M 1:400

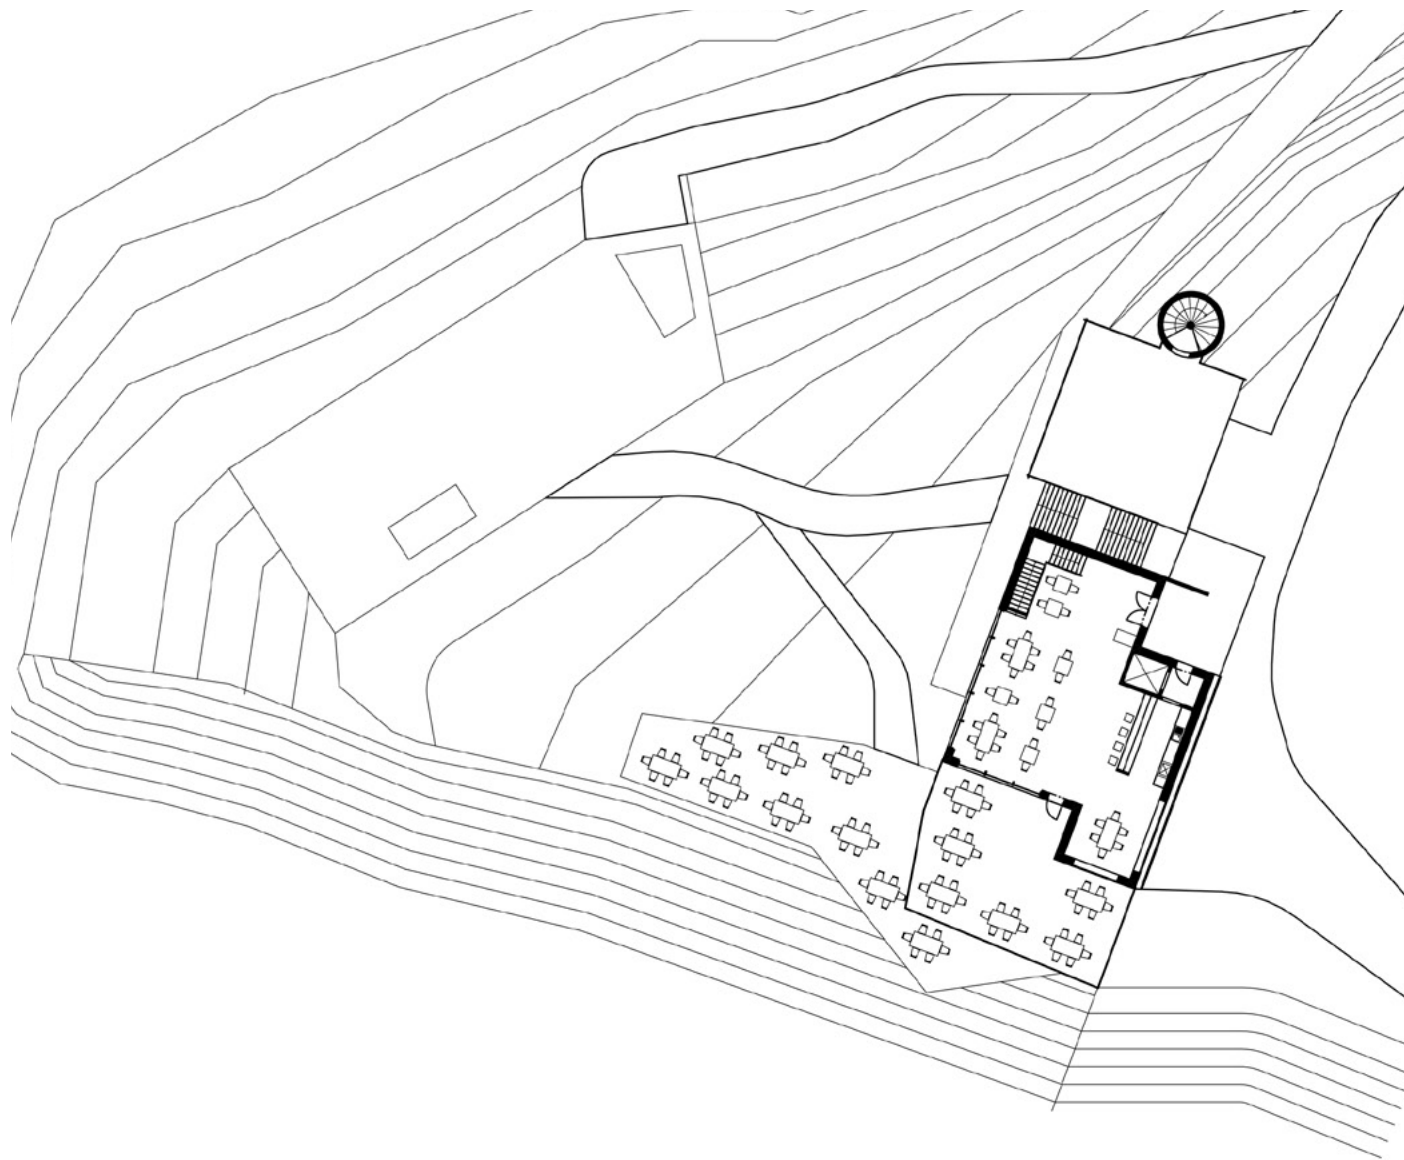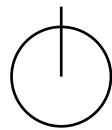



PŪDORYS -1.PP
M 1:400

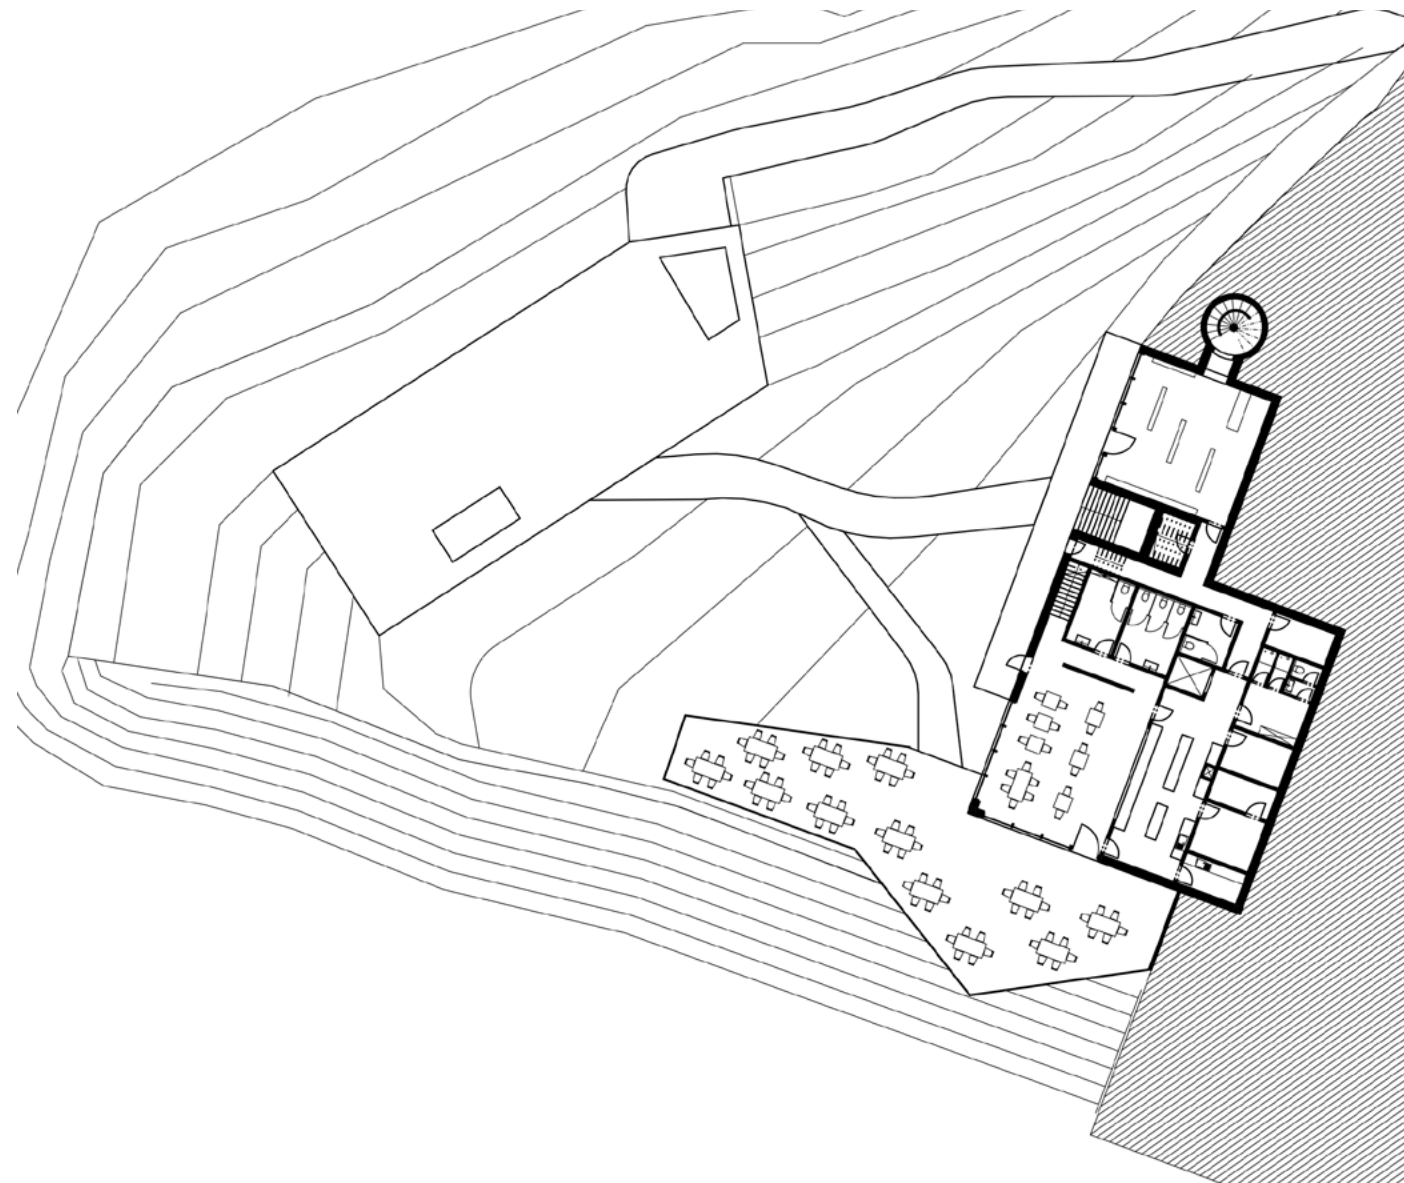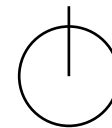


PŮDORYS -2.PP
M 1:400

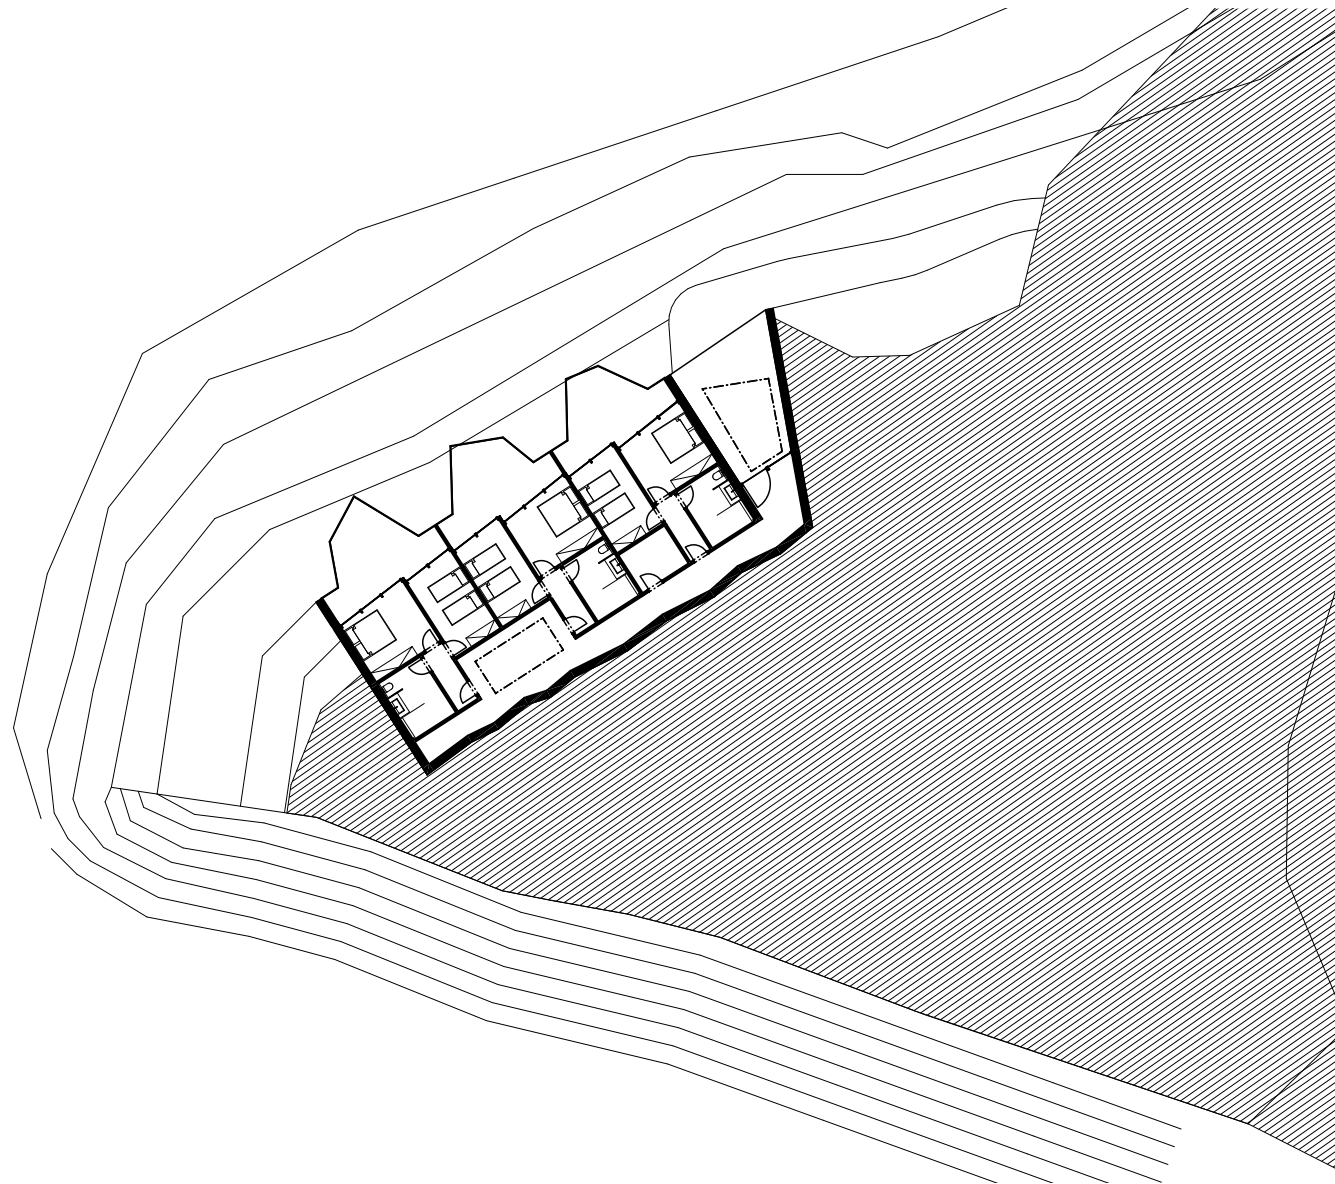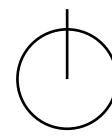

ŘEZY
M 1:200

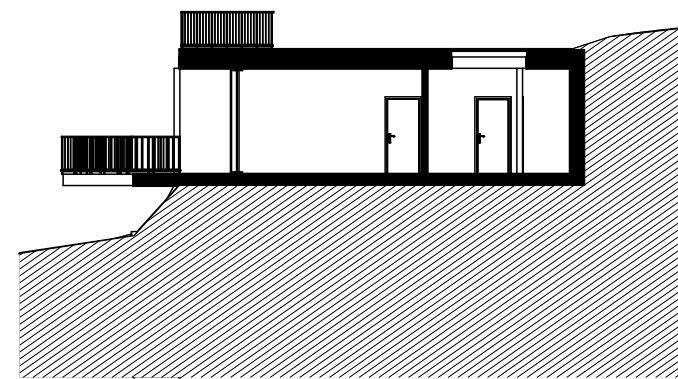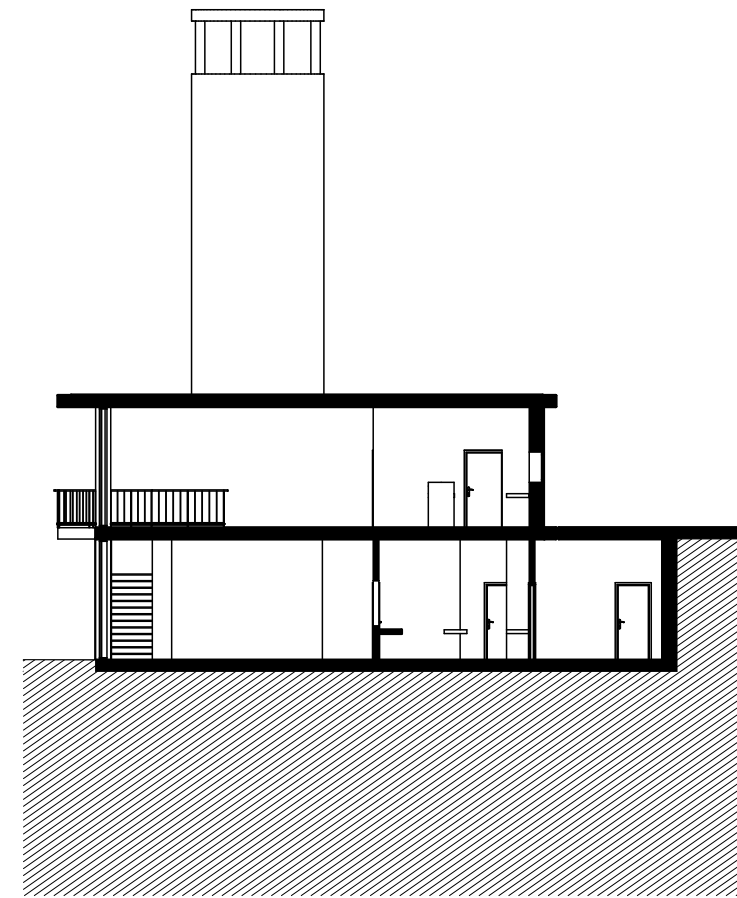



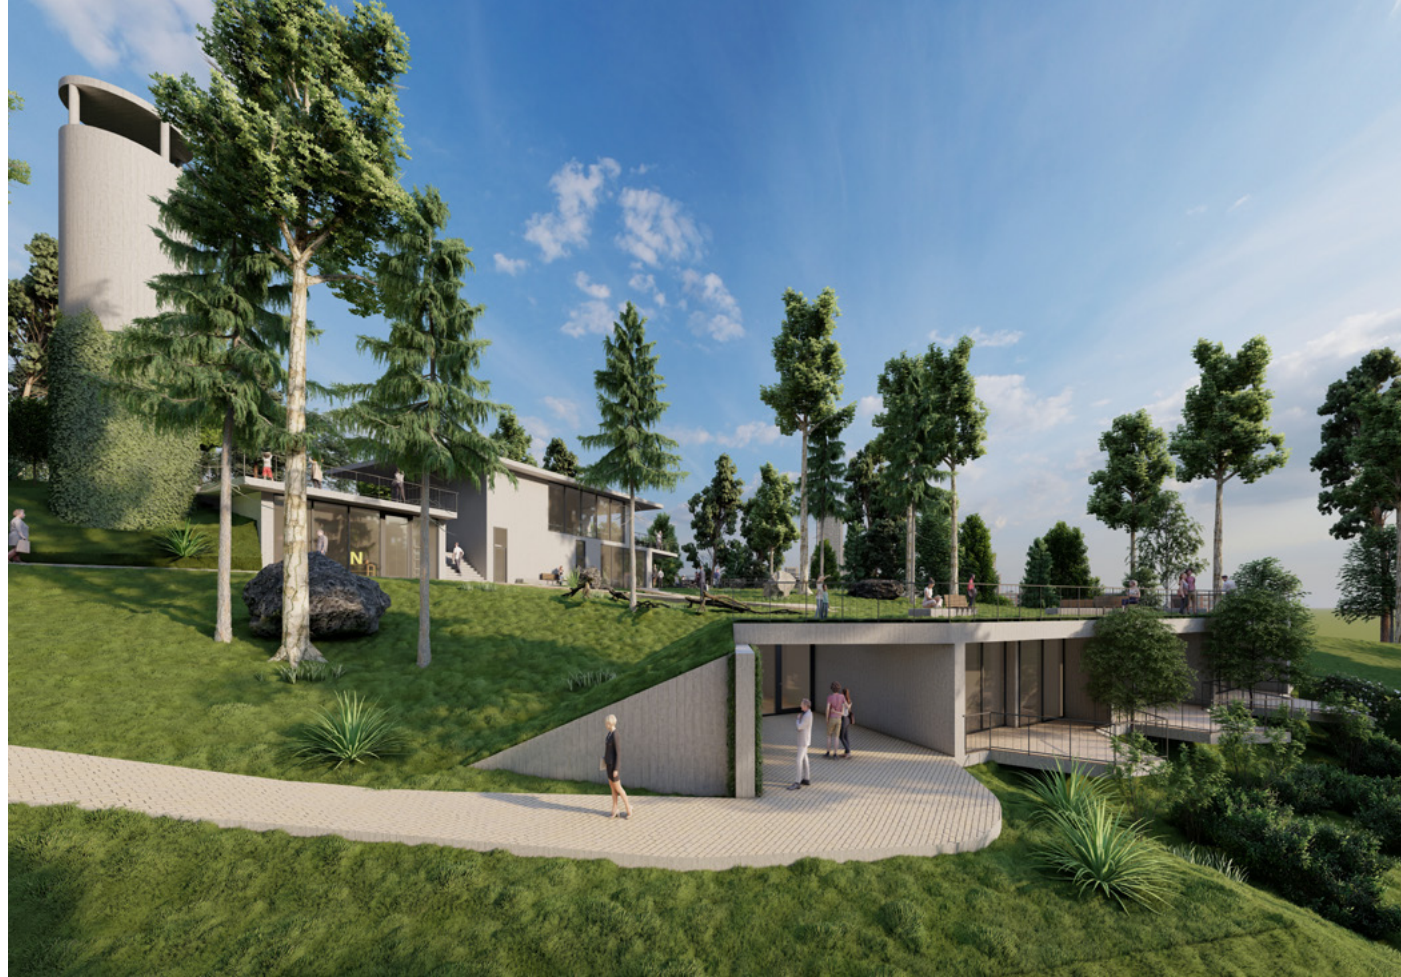



ZOO TROJA - VÝBĚH PRO ORANGUTANY

Anotace:

Návrh výběhu měl vytvořit nový venkovní prostor pro orangutany a Malaiské medvědy. Stěžejní zde bylo docílit propojení těchto dvou výběhu mimo narušení komunikace pro vozidla správy zoo. Přistoupil jsem k tomu šetrně, s co nejmenším počtem zásahů. A vytvořil jsem koridor z dosavadního výběhu do mezivýběhové komory pro udržení orangutanů mimo výběh nebo pro volné cestování aby je návštěvníci mohli pozorovat, jak prolezají síťovými koridory. Koridory tvoří ocelové sítě a lana uvnitř aby se orangutani mohli lépe pohybovat.

