



BYTOVÝ DŮM


ALEXANDRA LIKINA | ATZBP




uliční pohled 1:200




dvorní pohled 1:200

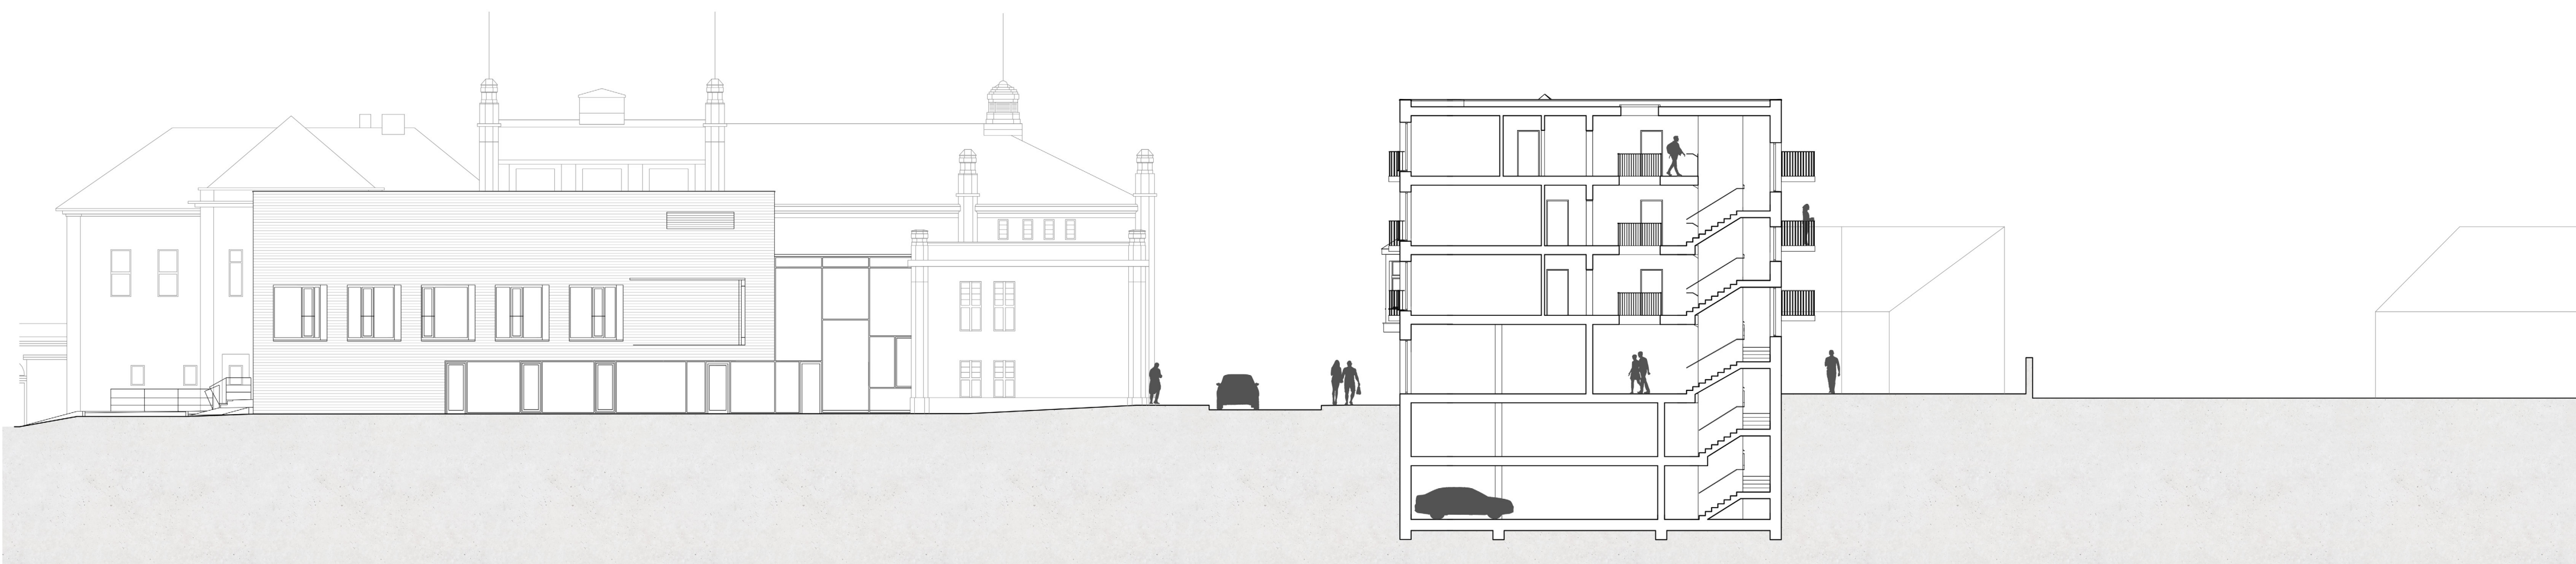


řezopohled 1:200

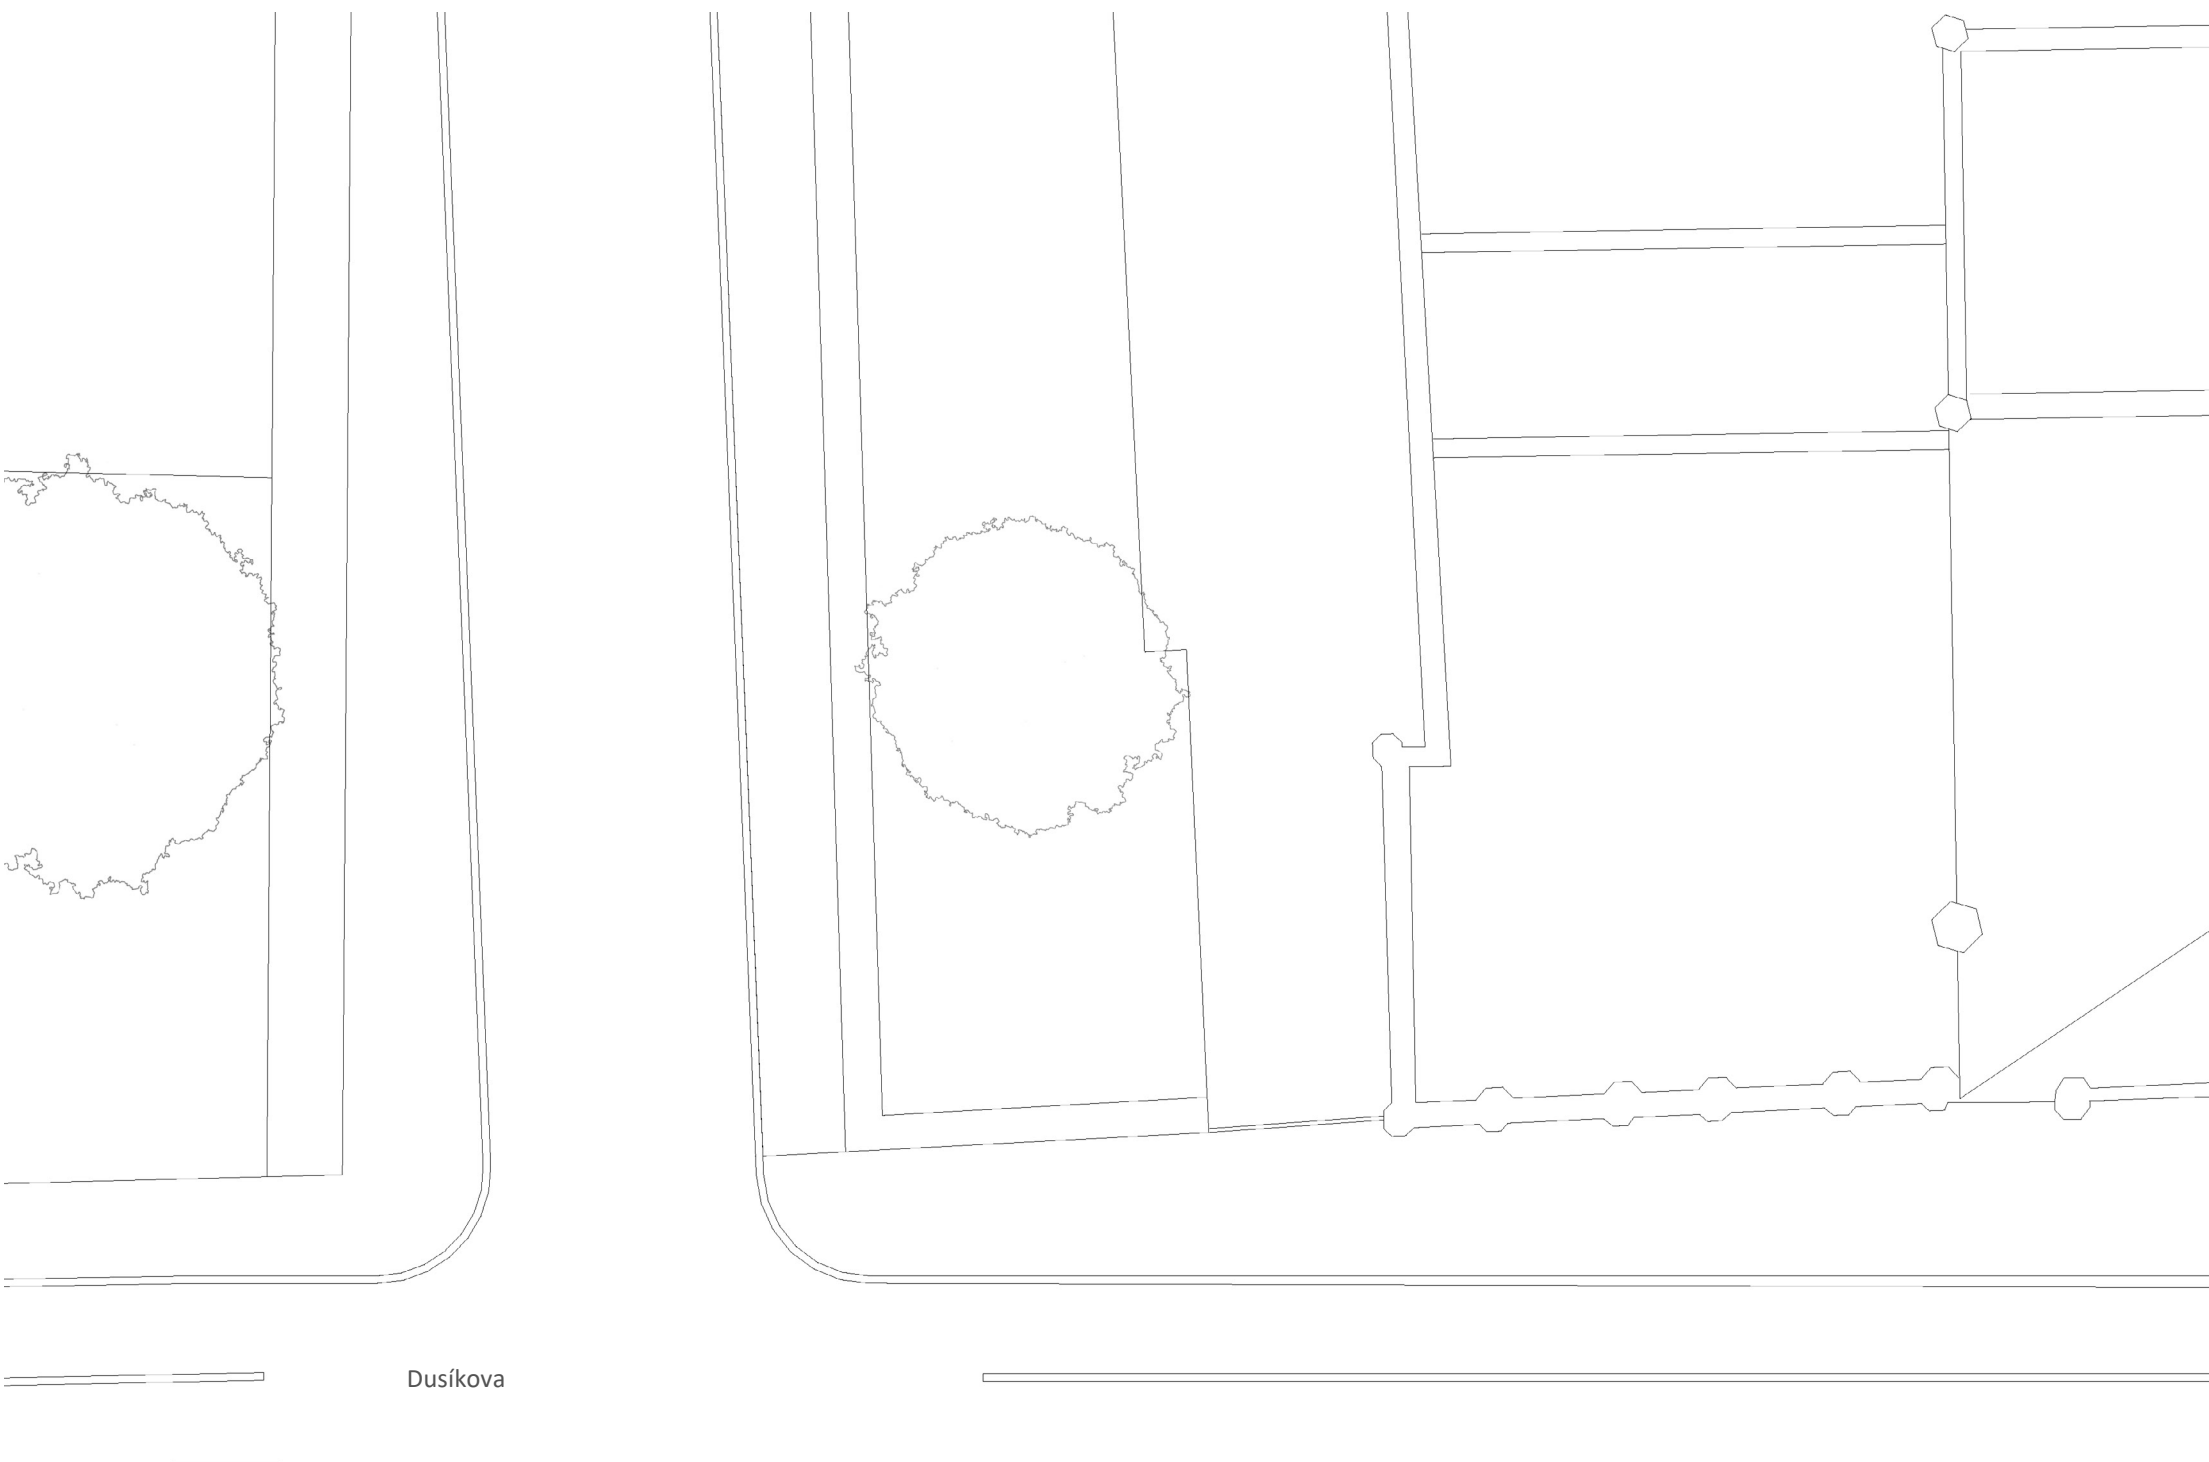


situace 1:200

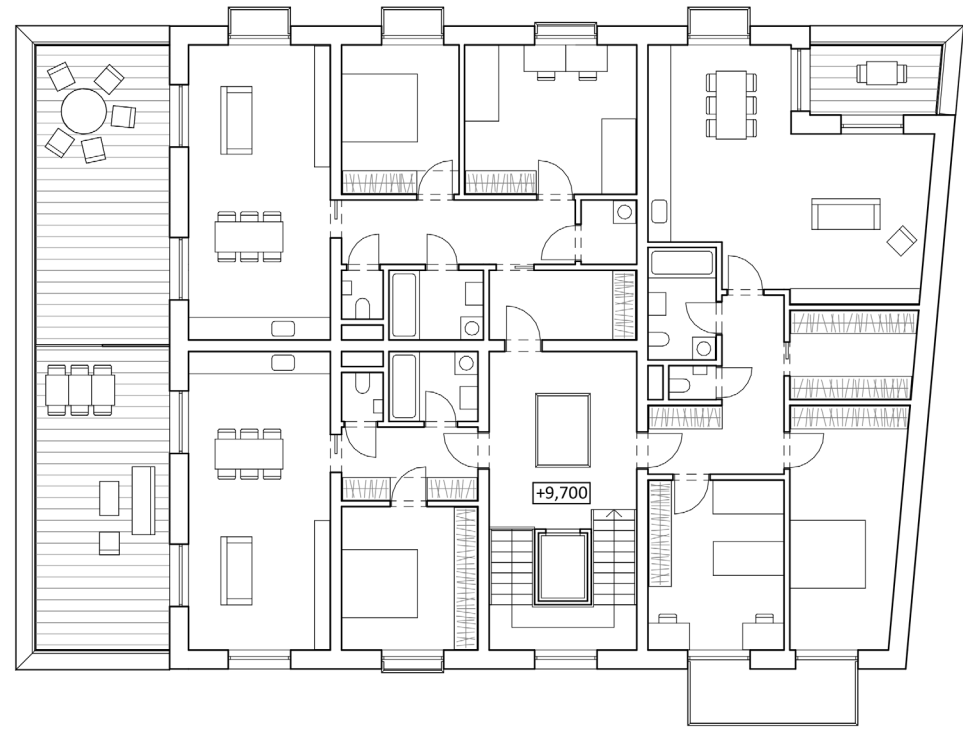

půdorys ustoupeného podlaží 1:200

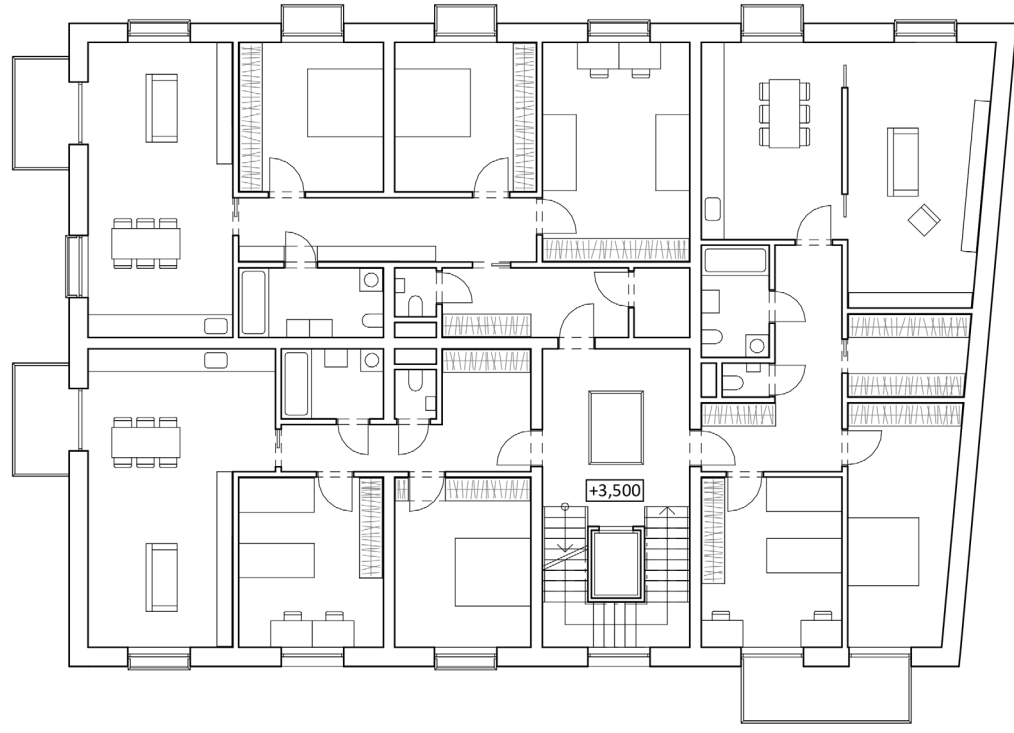

půdorys typického podlaží 1:200

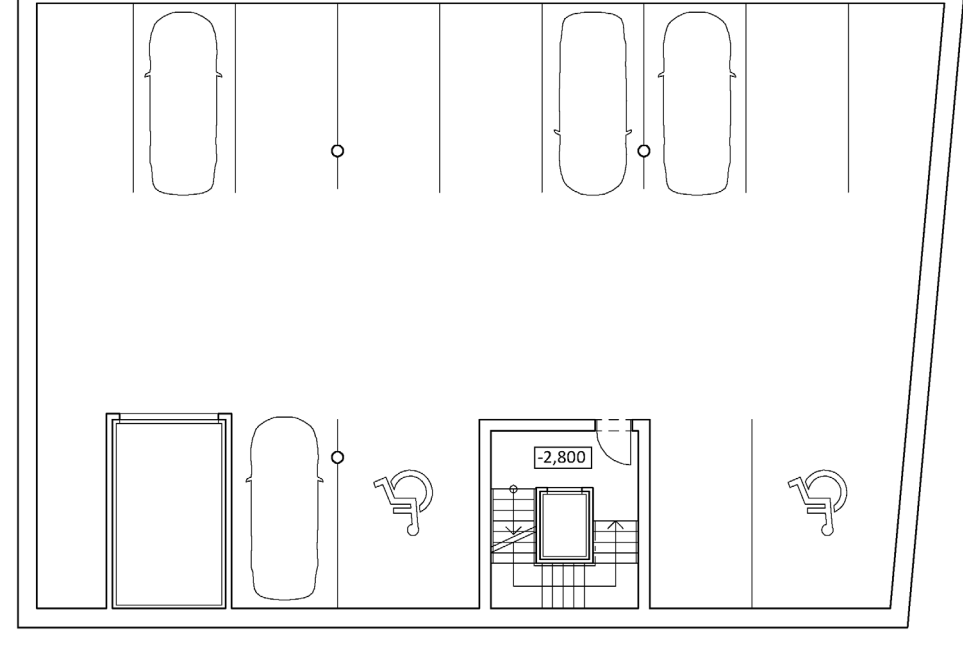

půdorys parkingu 1:200



ATELIER PLICKA - ŠKRNA

ČÁSLAV – MĚSTSKÉ BYDLENÍ 2022