

SMETANOVO NÁBŘEŽÍ

Náplavka | Praha Staré Město



ŠIRŠÍ VZTAHY


Smetanovo nábřeží vede od mostu Legií kolem Novotného lávky na Křižovnické náměstí do úrovně Karlova mostu. V následujícím úseku je navazující frekventovaná Křižovnická ulice od Vltavy vzdálena a křižovnický klášter zasahuje až k řece. Rovněž ulice 17. listopadu, která nese hlavní dopravní zátěž, je od Vltavy oddělena pásem budov. Tyto komunikace jsou nejen dopravně přetížené, ale patří i k turisticky nejatraktivnějším částem Prahy, kvůli atraktivním výhledům na Karlův most a Pražský hrad a těsné blízkosti Starého Města a Josefova.

Až do poloviny 19. století zde bylo volné písčité prostranství pozvolně se sklánějící k řece, s rybářskými chaloupkami a starými pokřivenými stromy. Nábřeží navrhl architekt Bernard Gruber a postavil podnikatel Vojtěch Lanna v letech 1841- 45 po výstavbě dnešního mostu Legií. Od roku 1952 nese jméno Smetanovo nábřeží.





REFERENCE

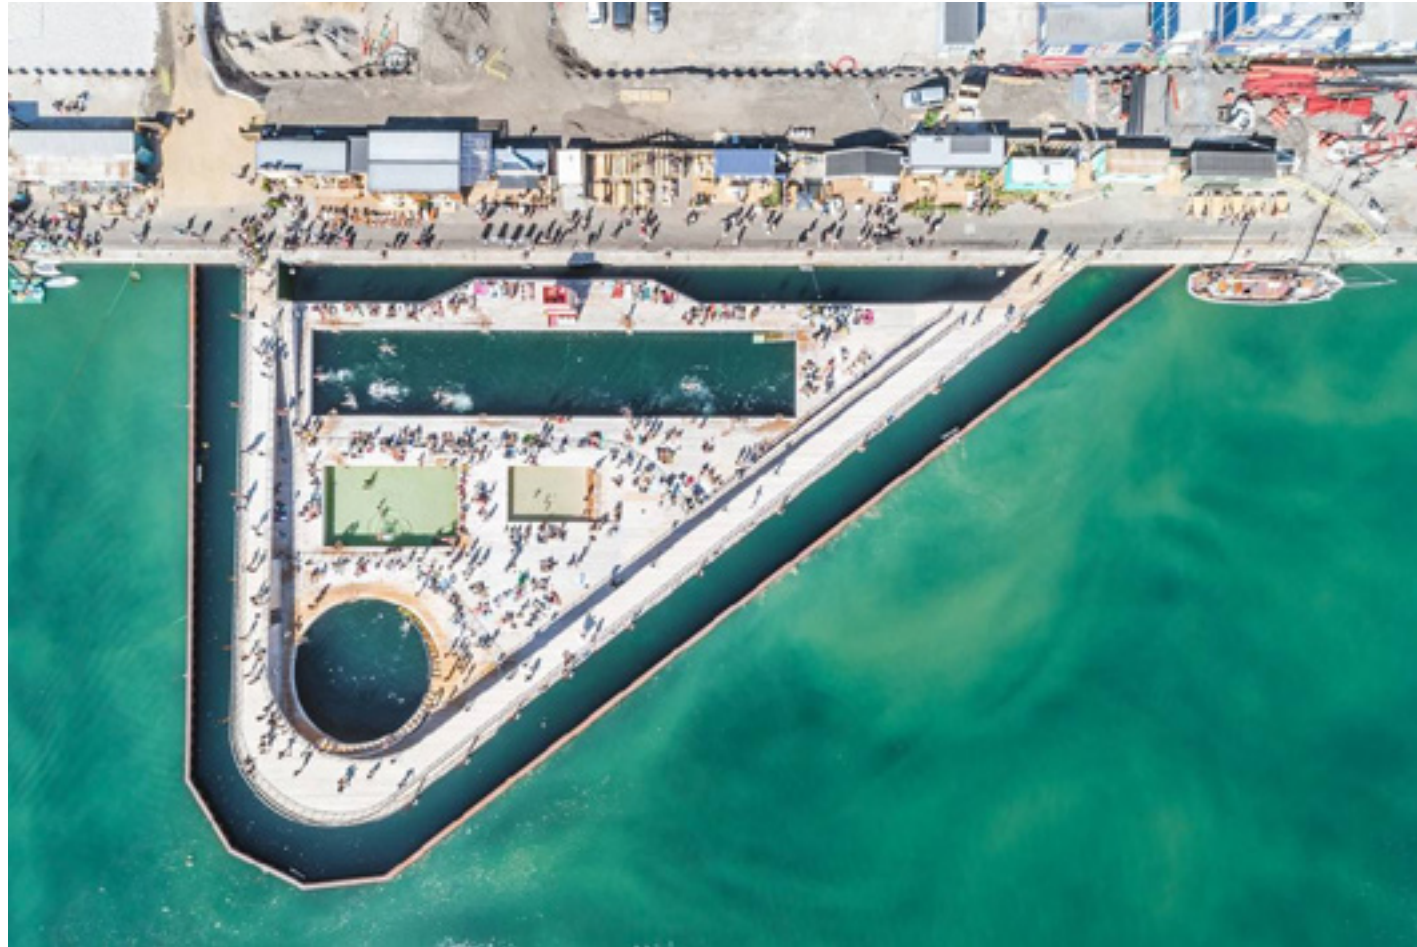


KONCEPT


Cílem je definovat a navrhnout náplavku, která v tomto místě chybí, proměnit poloostrov, který je naplaveninou a využít tři historická čapadla. Stejně důležité je propojení náplavky a Starého Města - vyřešit jejich charakter funkci a design.

Ze Smetanova nábreží se otevírá legendární výhled na Pražský hrad, který mají turisté i místní obyvatelé velmi rádi. Nová náplavka by to mohla narušit, a bylo rozhodnuto o vytvoření dvouúrovňového nábreží.

Klíčovým detailem v konceptu byl ohyb nábrežní linie. Linie je kolmo k Pražskému hradu. Bylo rozhodnuto tuto linku vytáhnout a vytvořit tři zóny. Náplavka v létě je velmi oblíbené místo přeplněné lidmi, kde je vždy nedostatek míst, takže ve dvou bočních zónách jsou schody k sezení a zelené plochy, které v horkém létě osvěžují. Uprostřed je ostrůvek s restaurací. Odtud se také otevírá nádherný výhled na Pražský hrad a Karlův most. Na tomto ostrově je velká volná plocha, která se v běžné době slouží jako letní zóna restaurace, ale občas se tam mohou konat různé akce nebo koncerty, které lze pozorovat jak z restaurace, tak z promenády a úrovně silnice.


No nábreží existují tři čapadla, čepadlo uprostřed slouží jako průchod na náplavku. Boční čapadla se používají pro komerční účely. Na jižní straně je hospoda a na severní je kavárna, před nimi je široká promenáda, která může být použita pro další stoly.

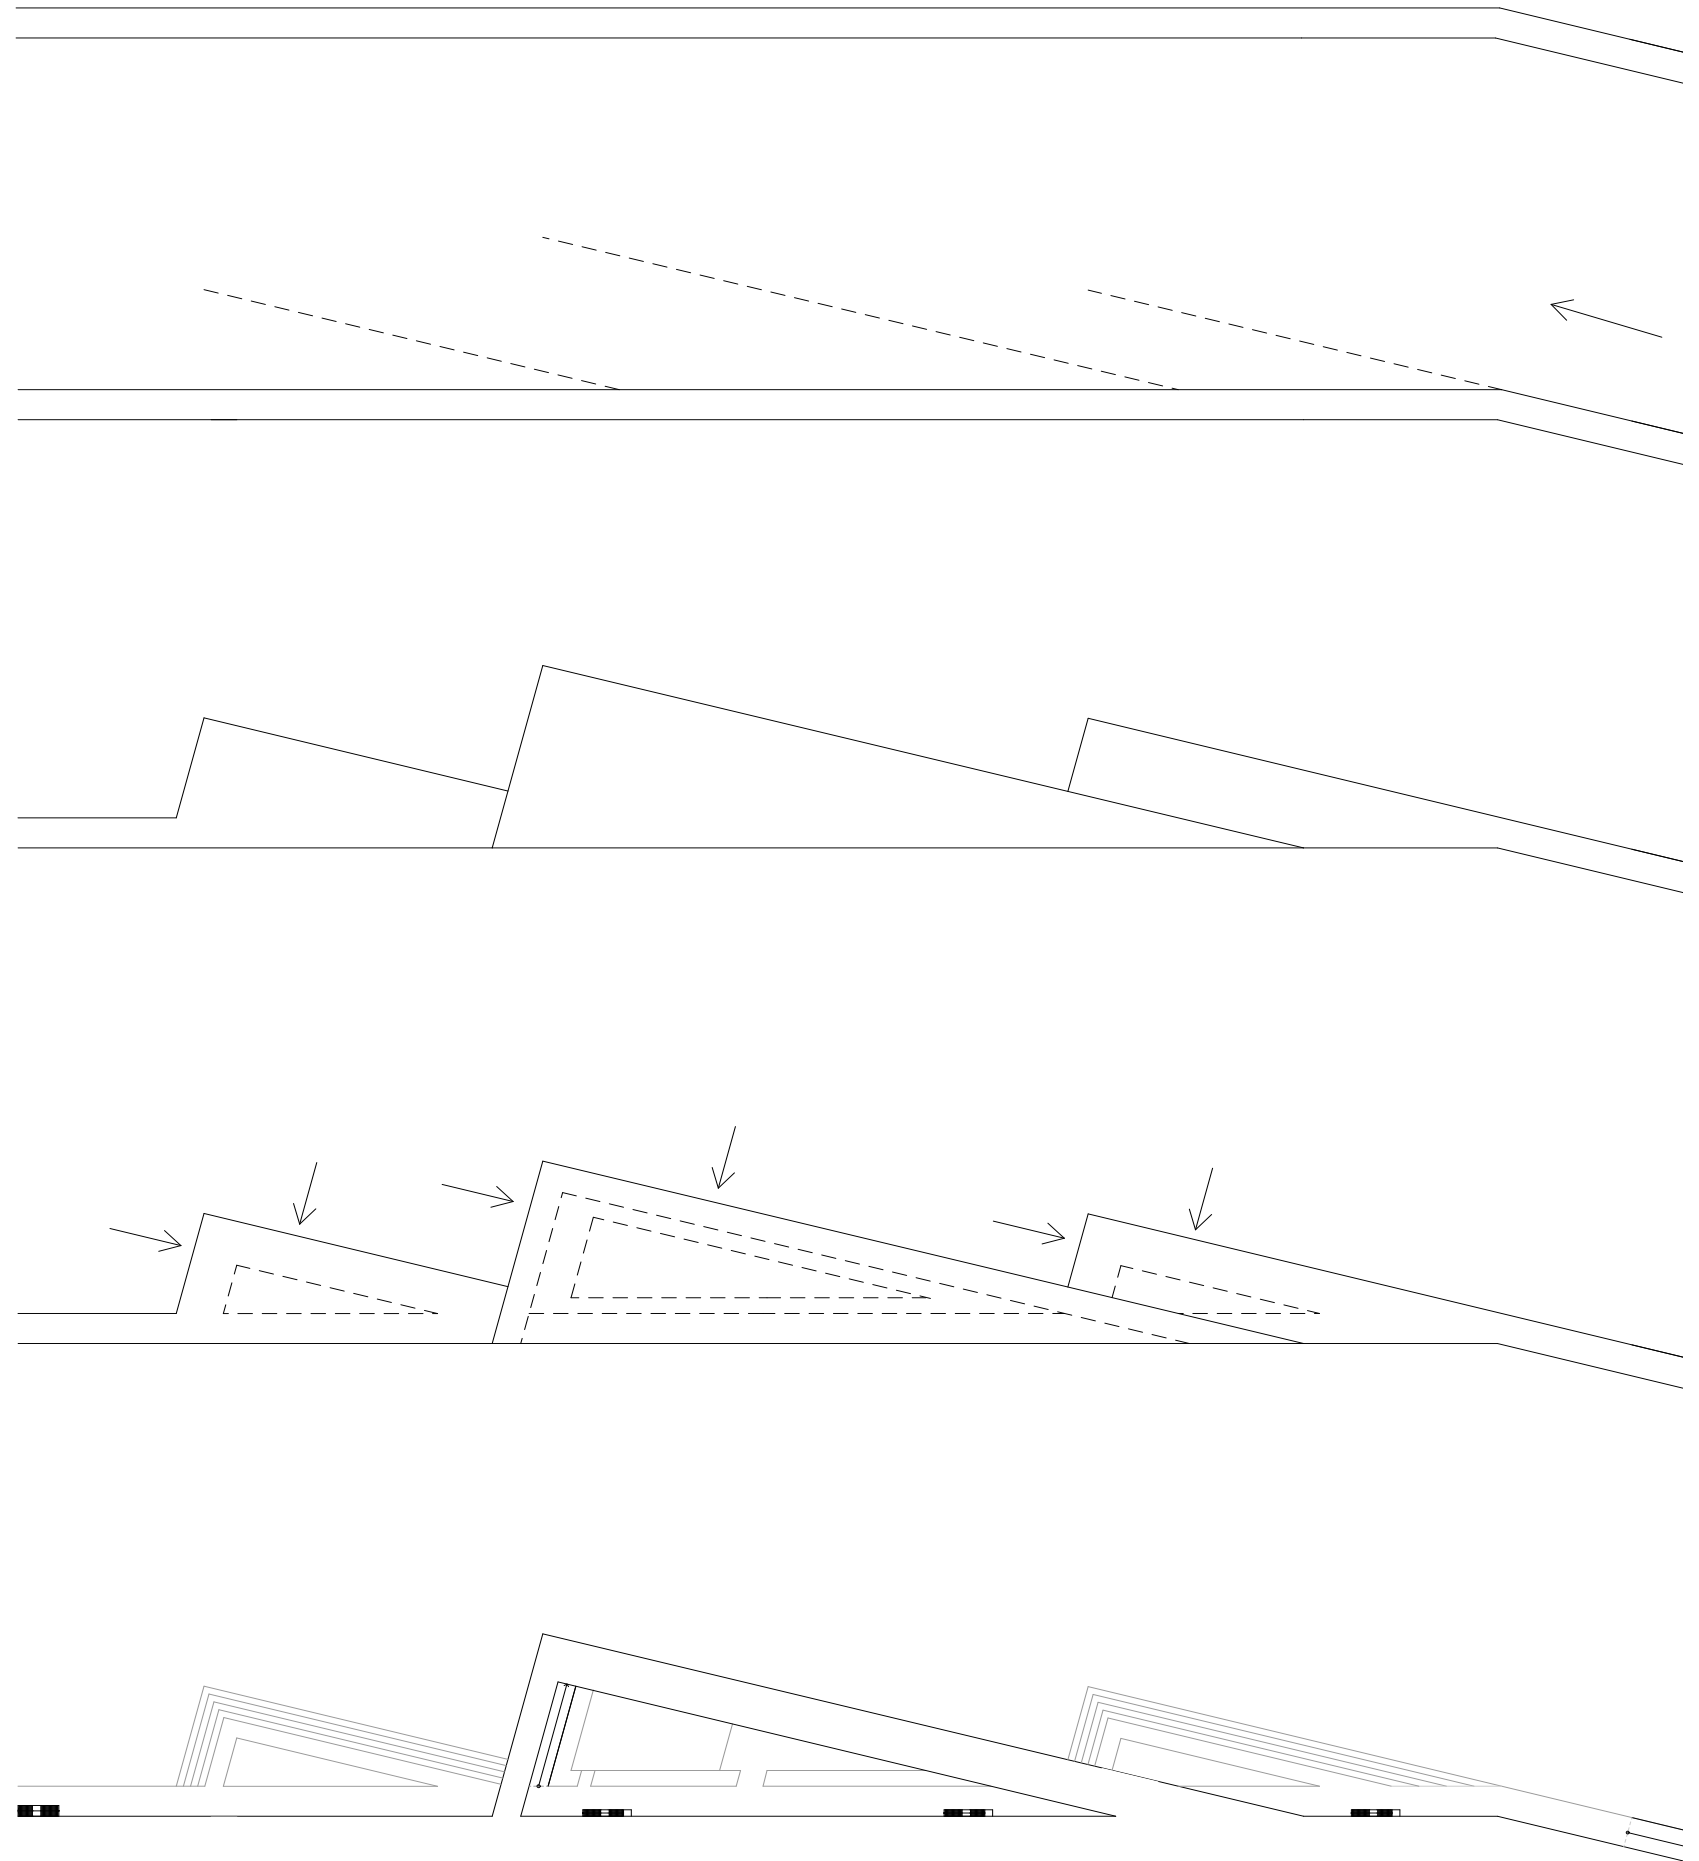

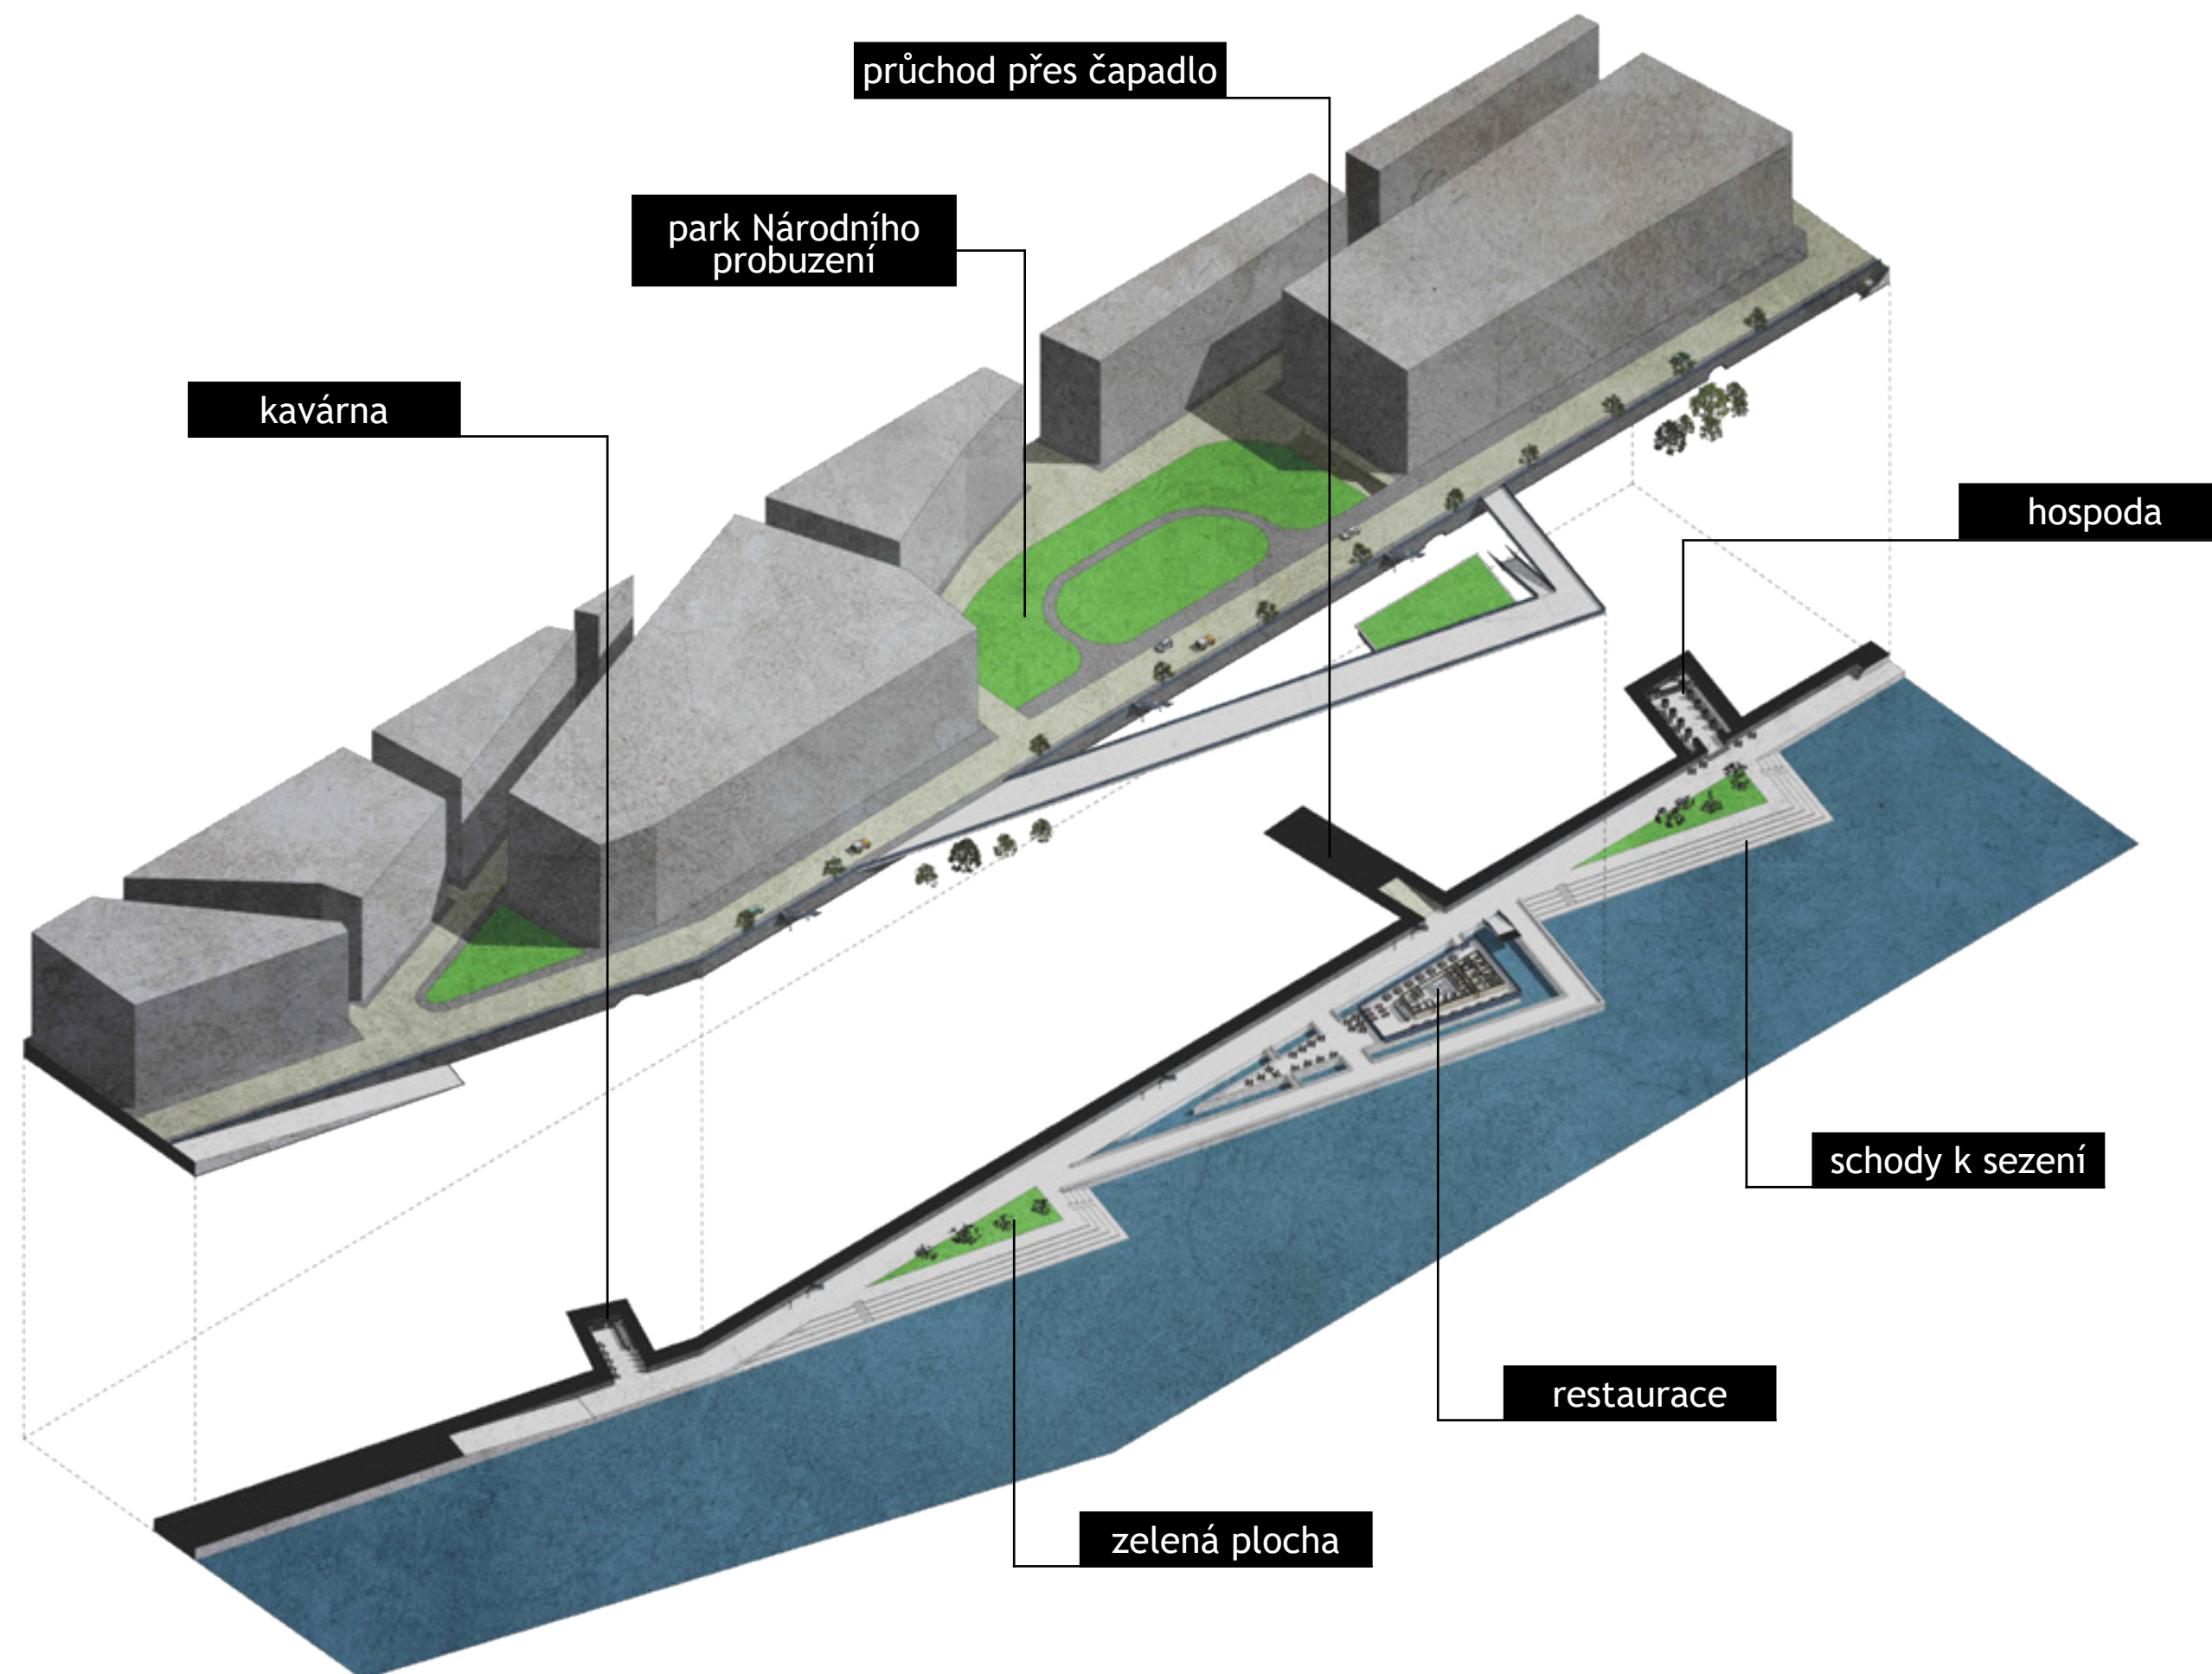





SITUACE

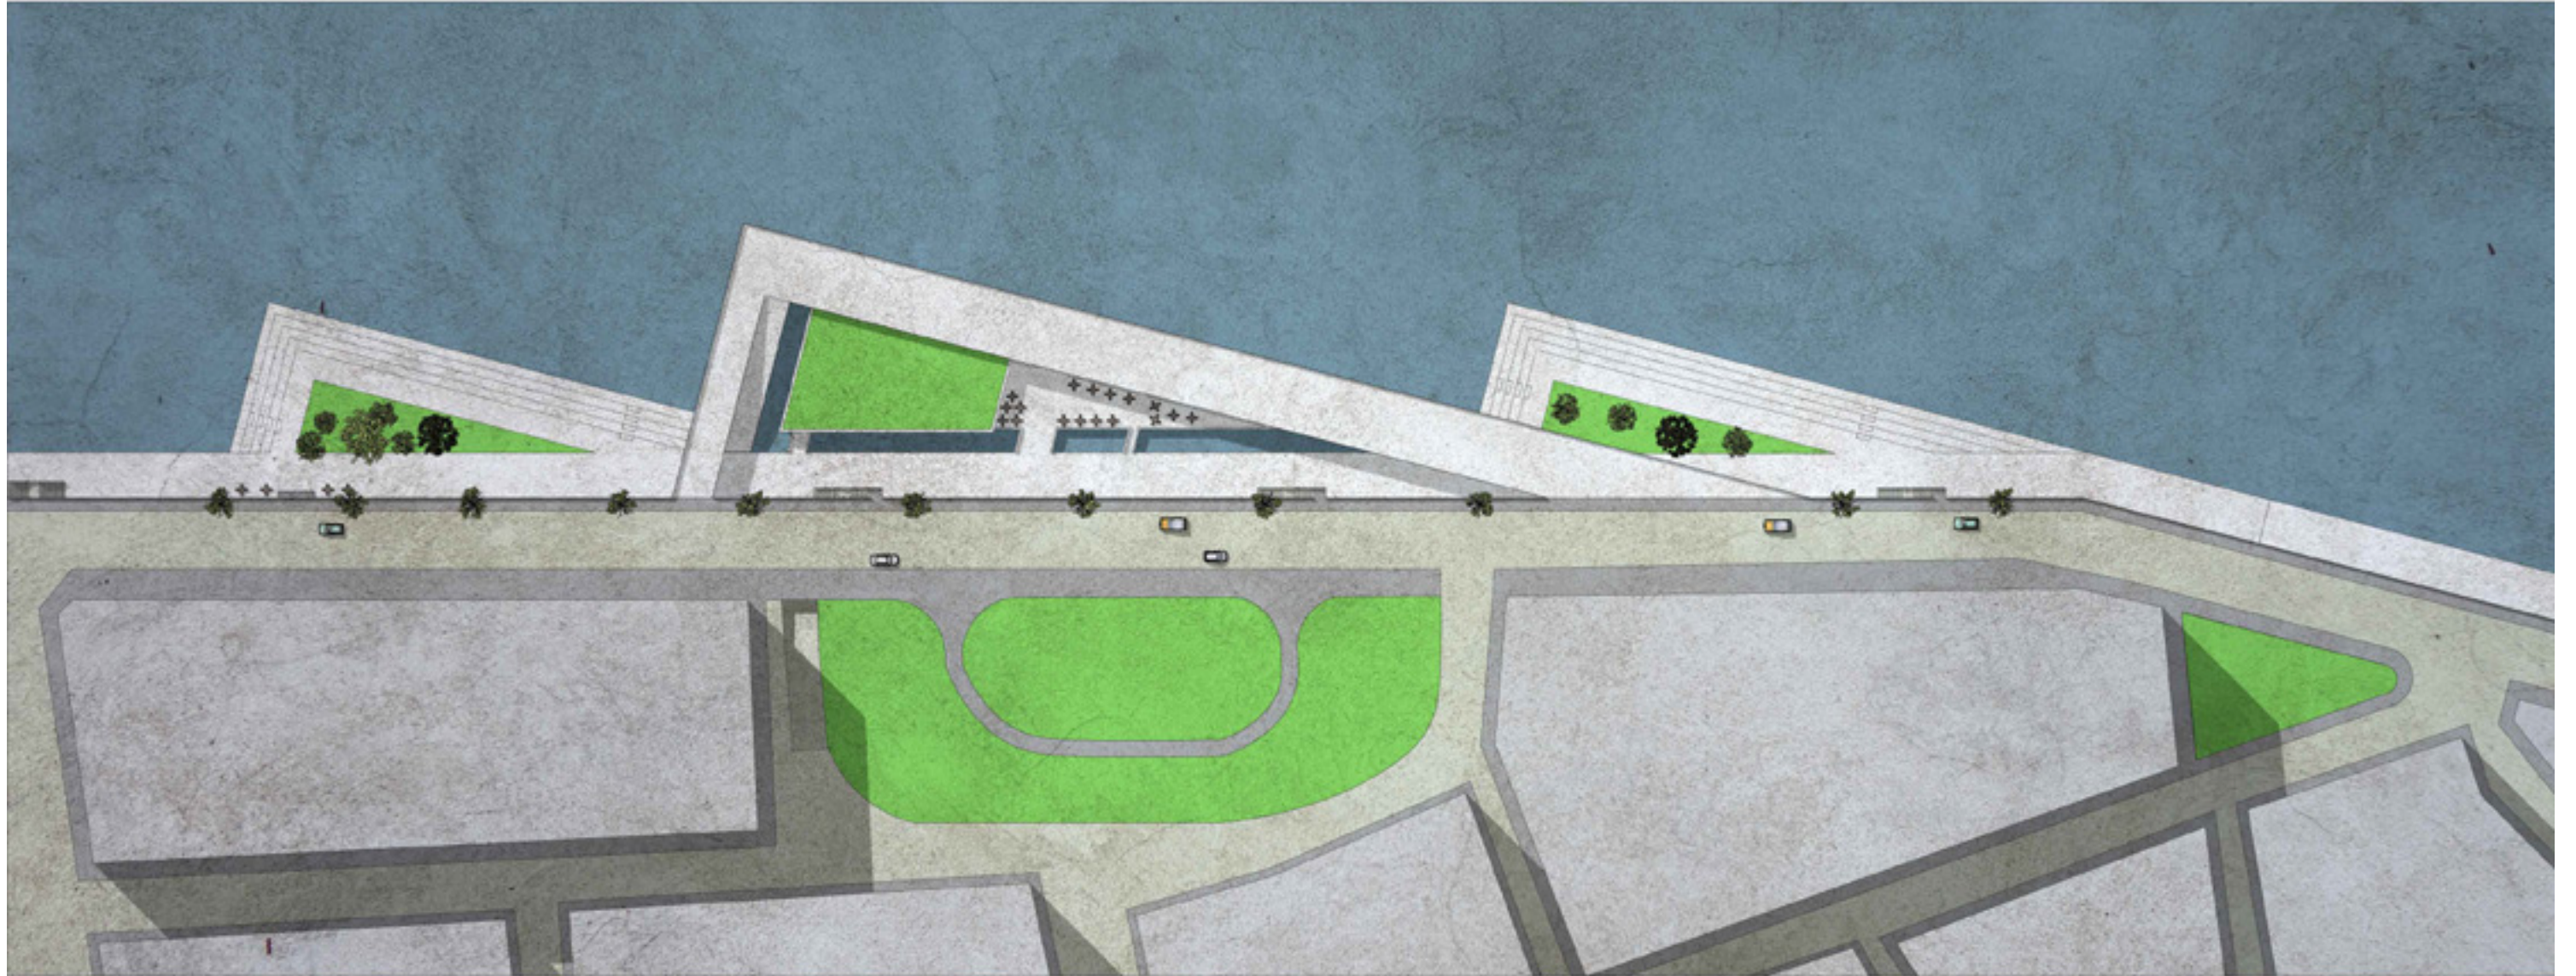

m 10 20 100




PŮDORYSY

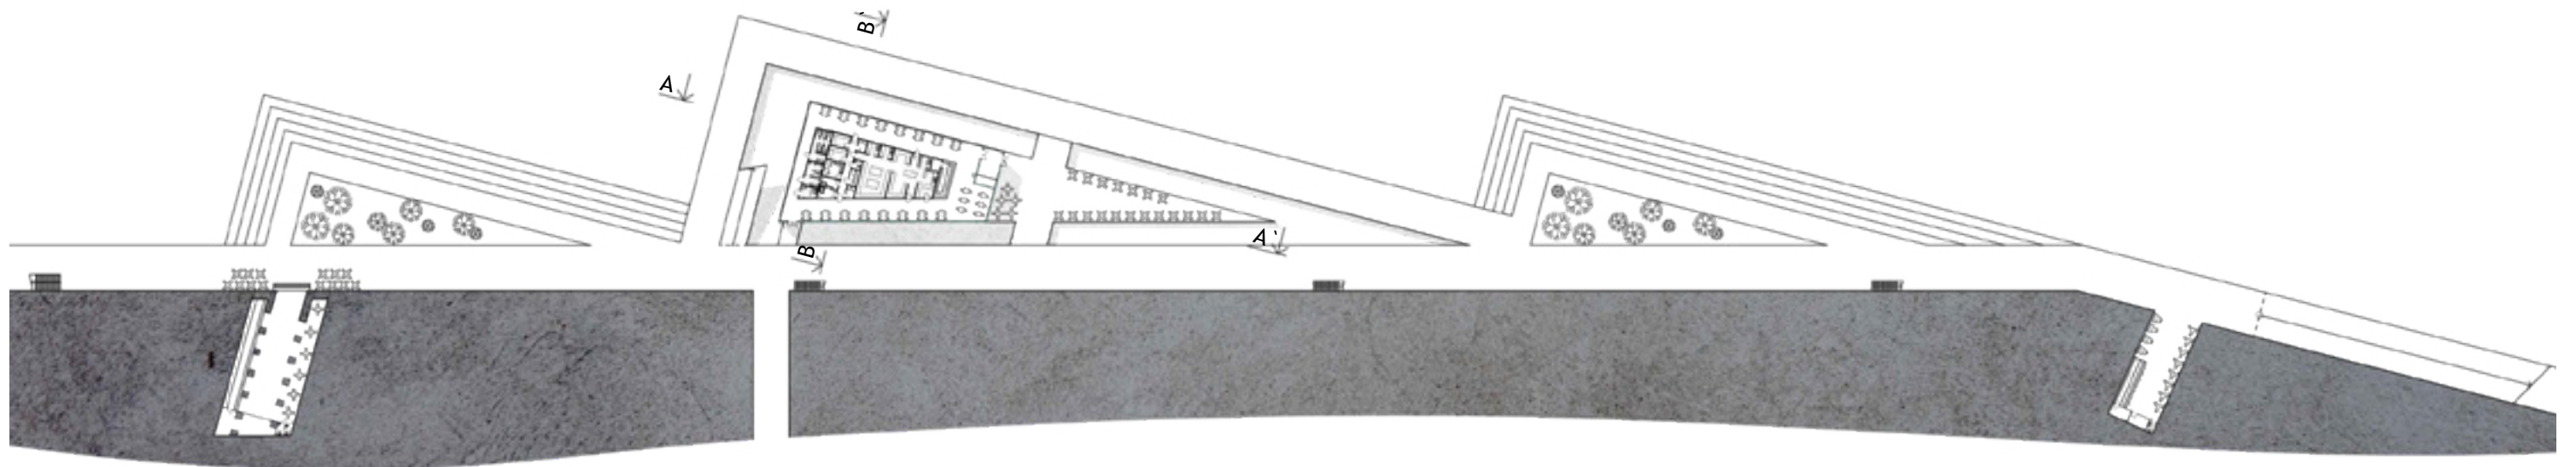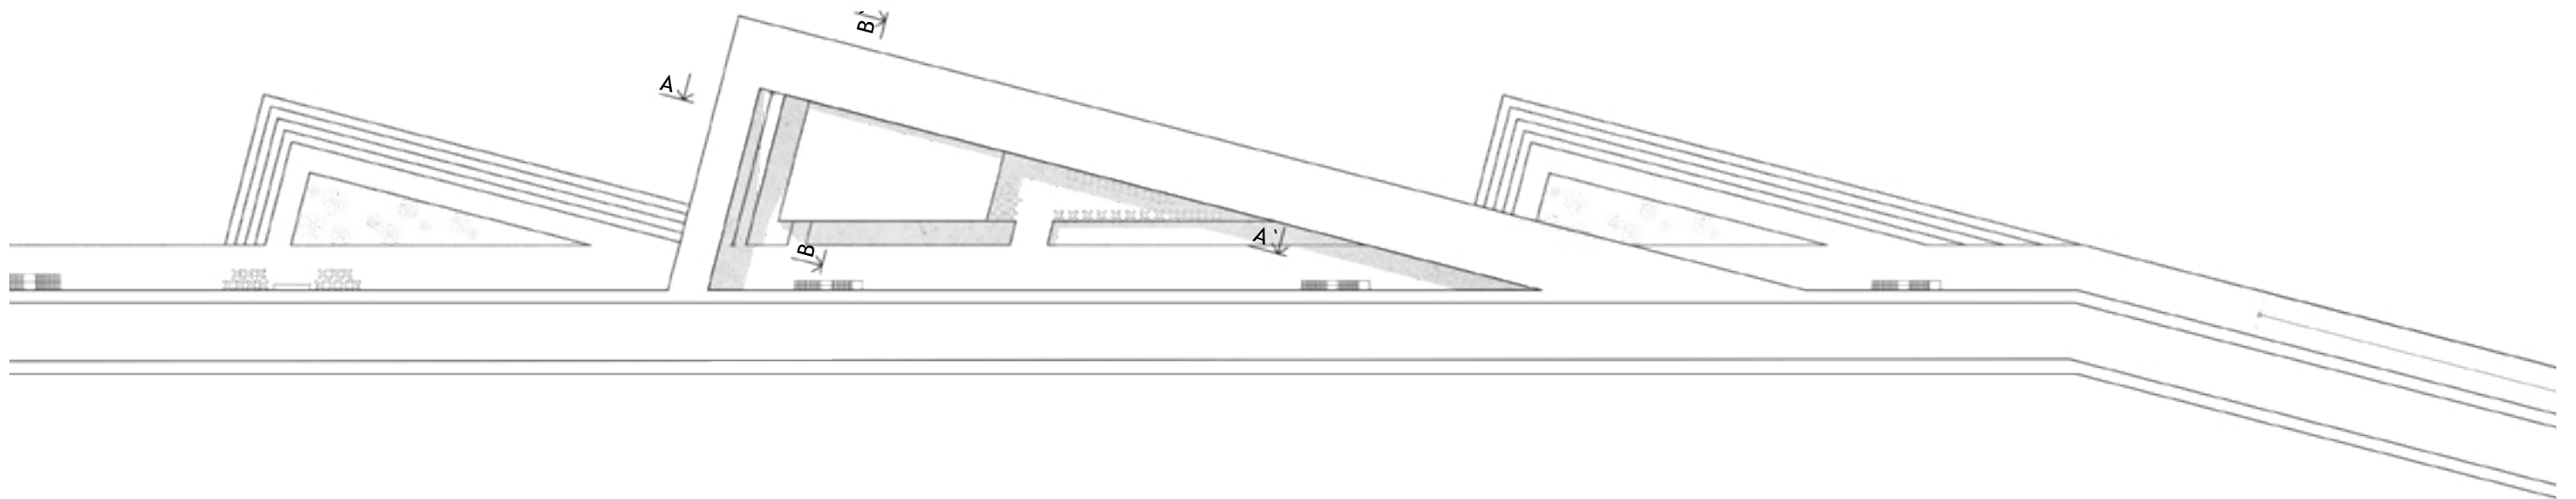


0 10 20 100



PŮDORYS RESTAURACE

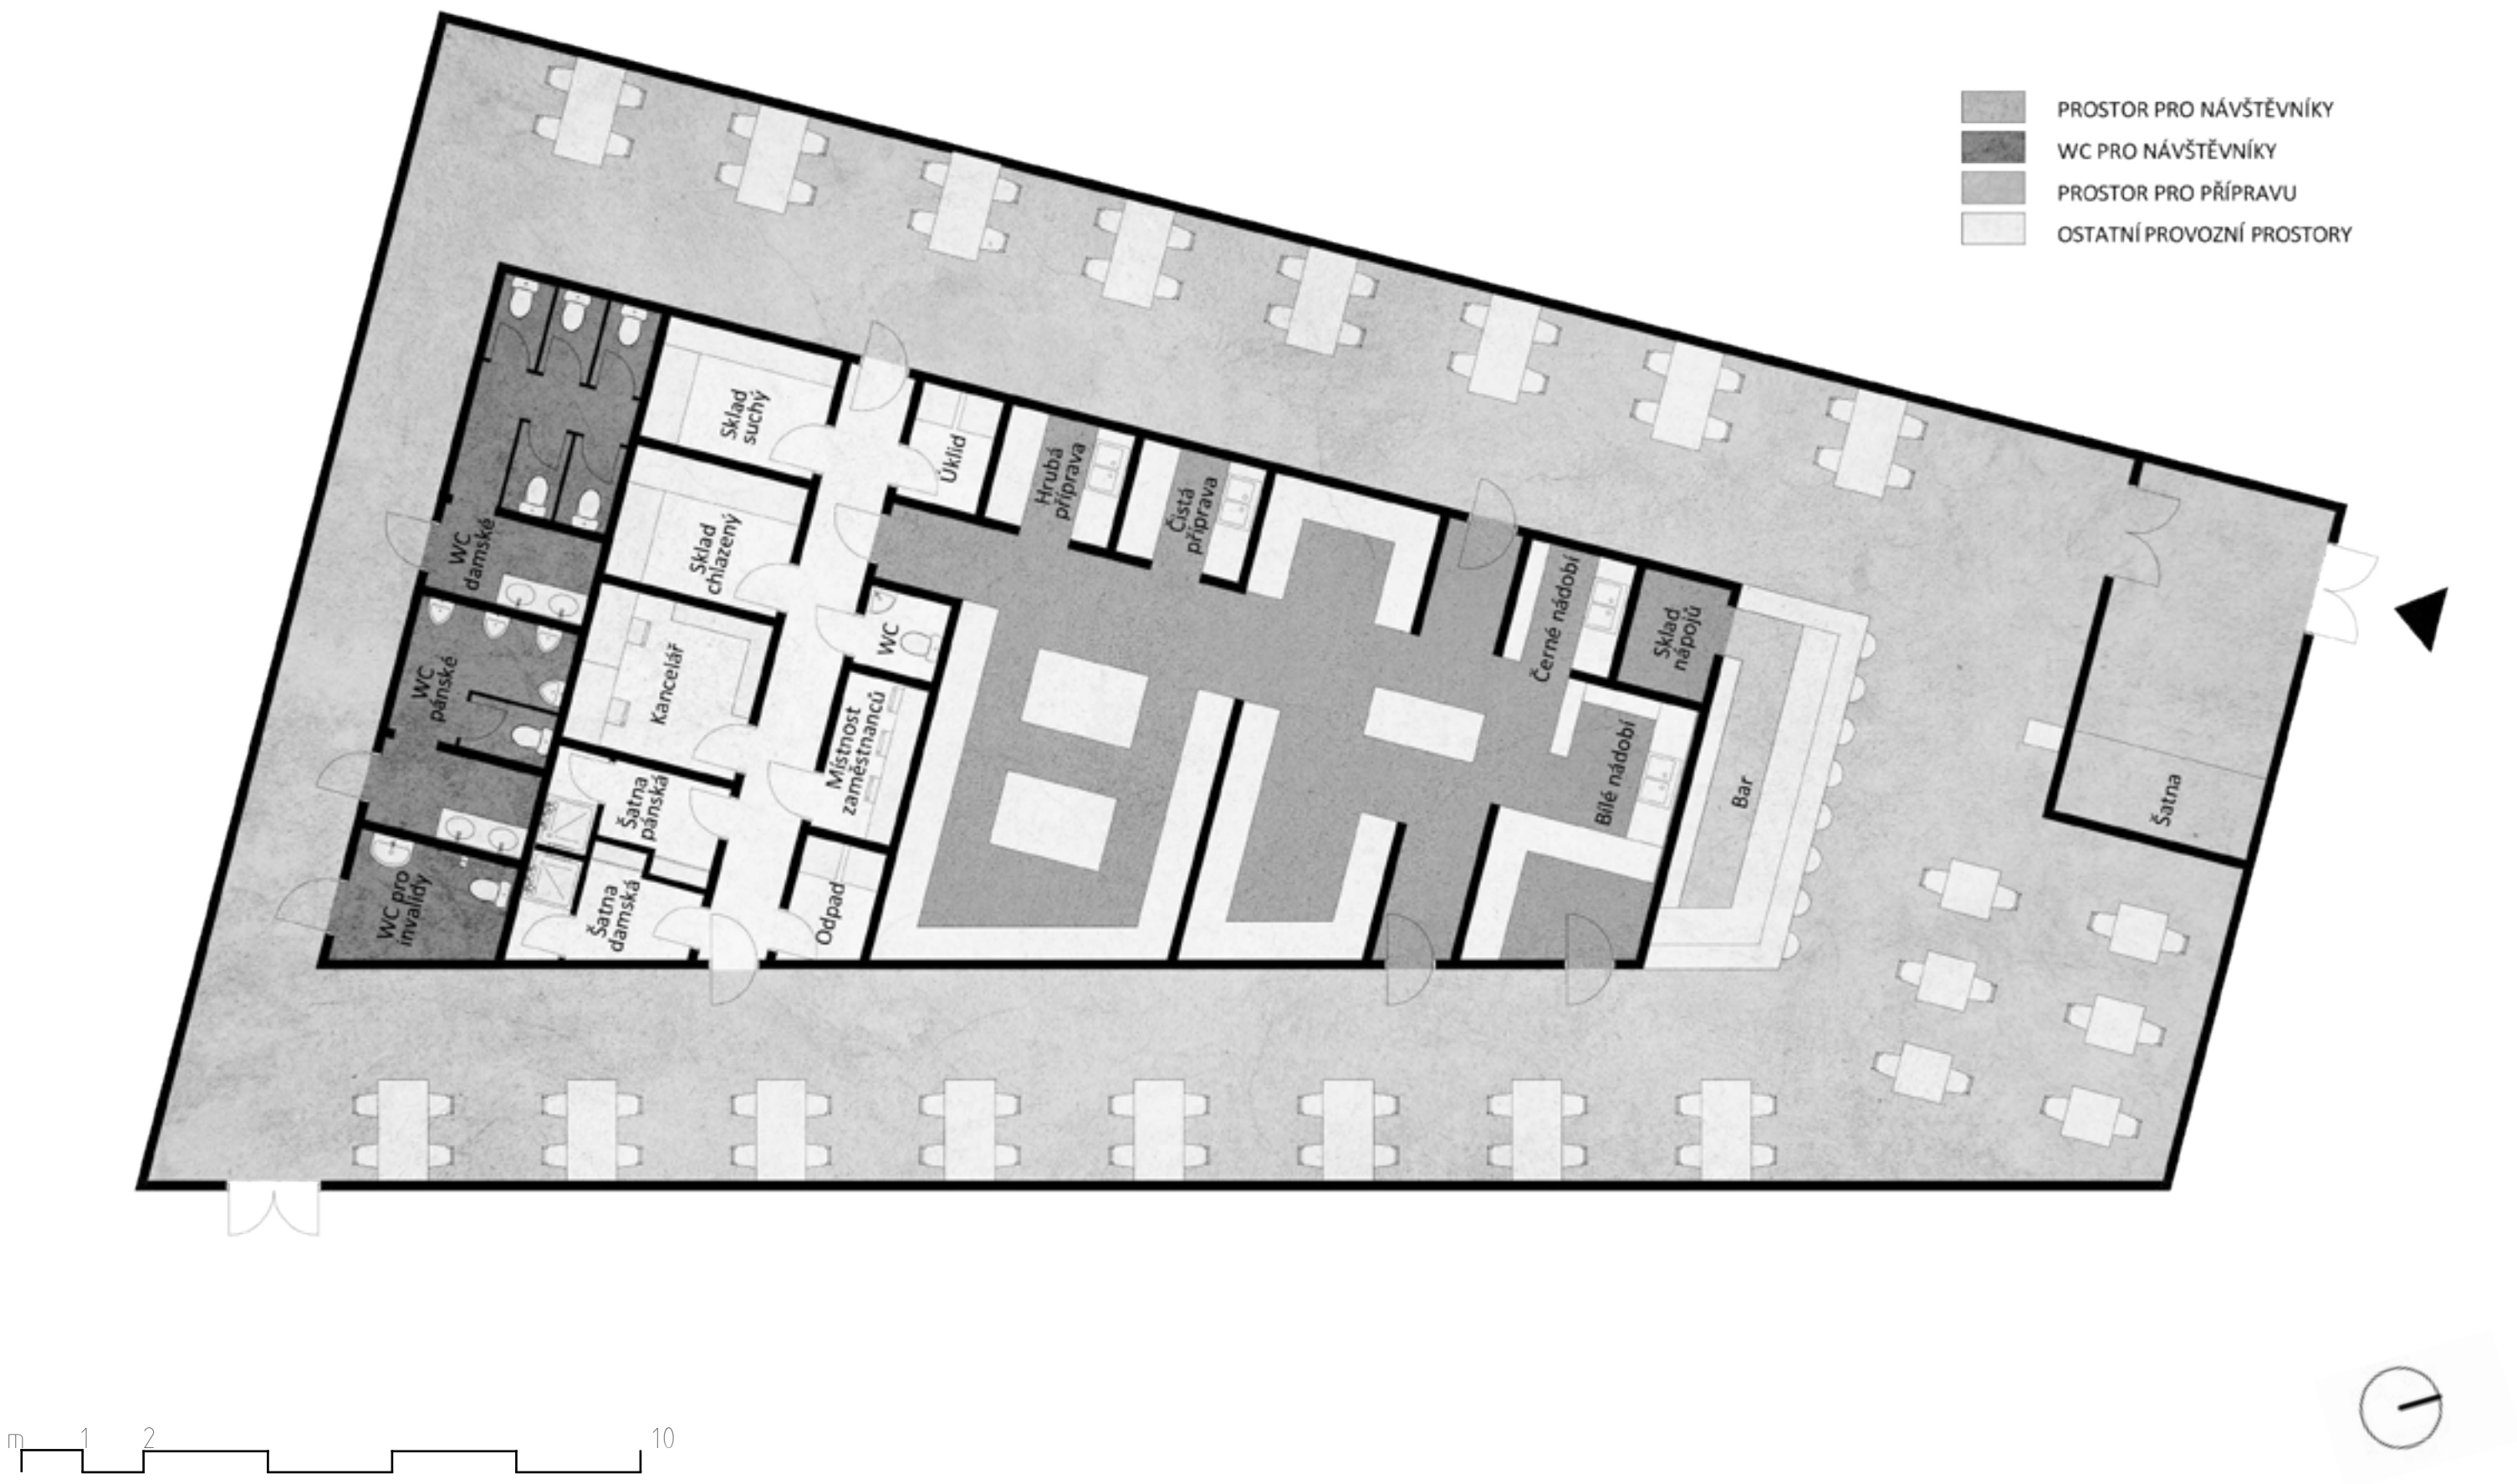


POHLED JIŽNÍ

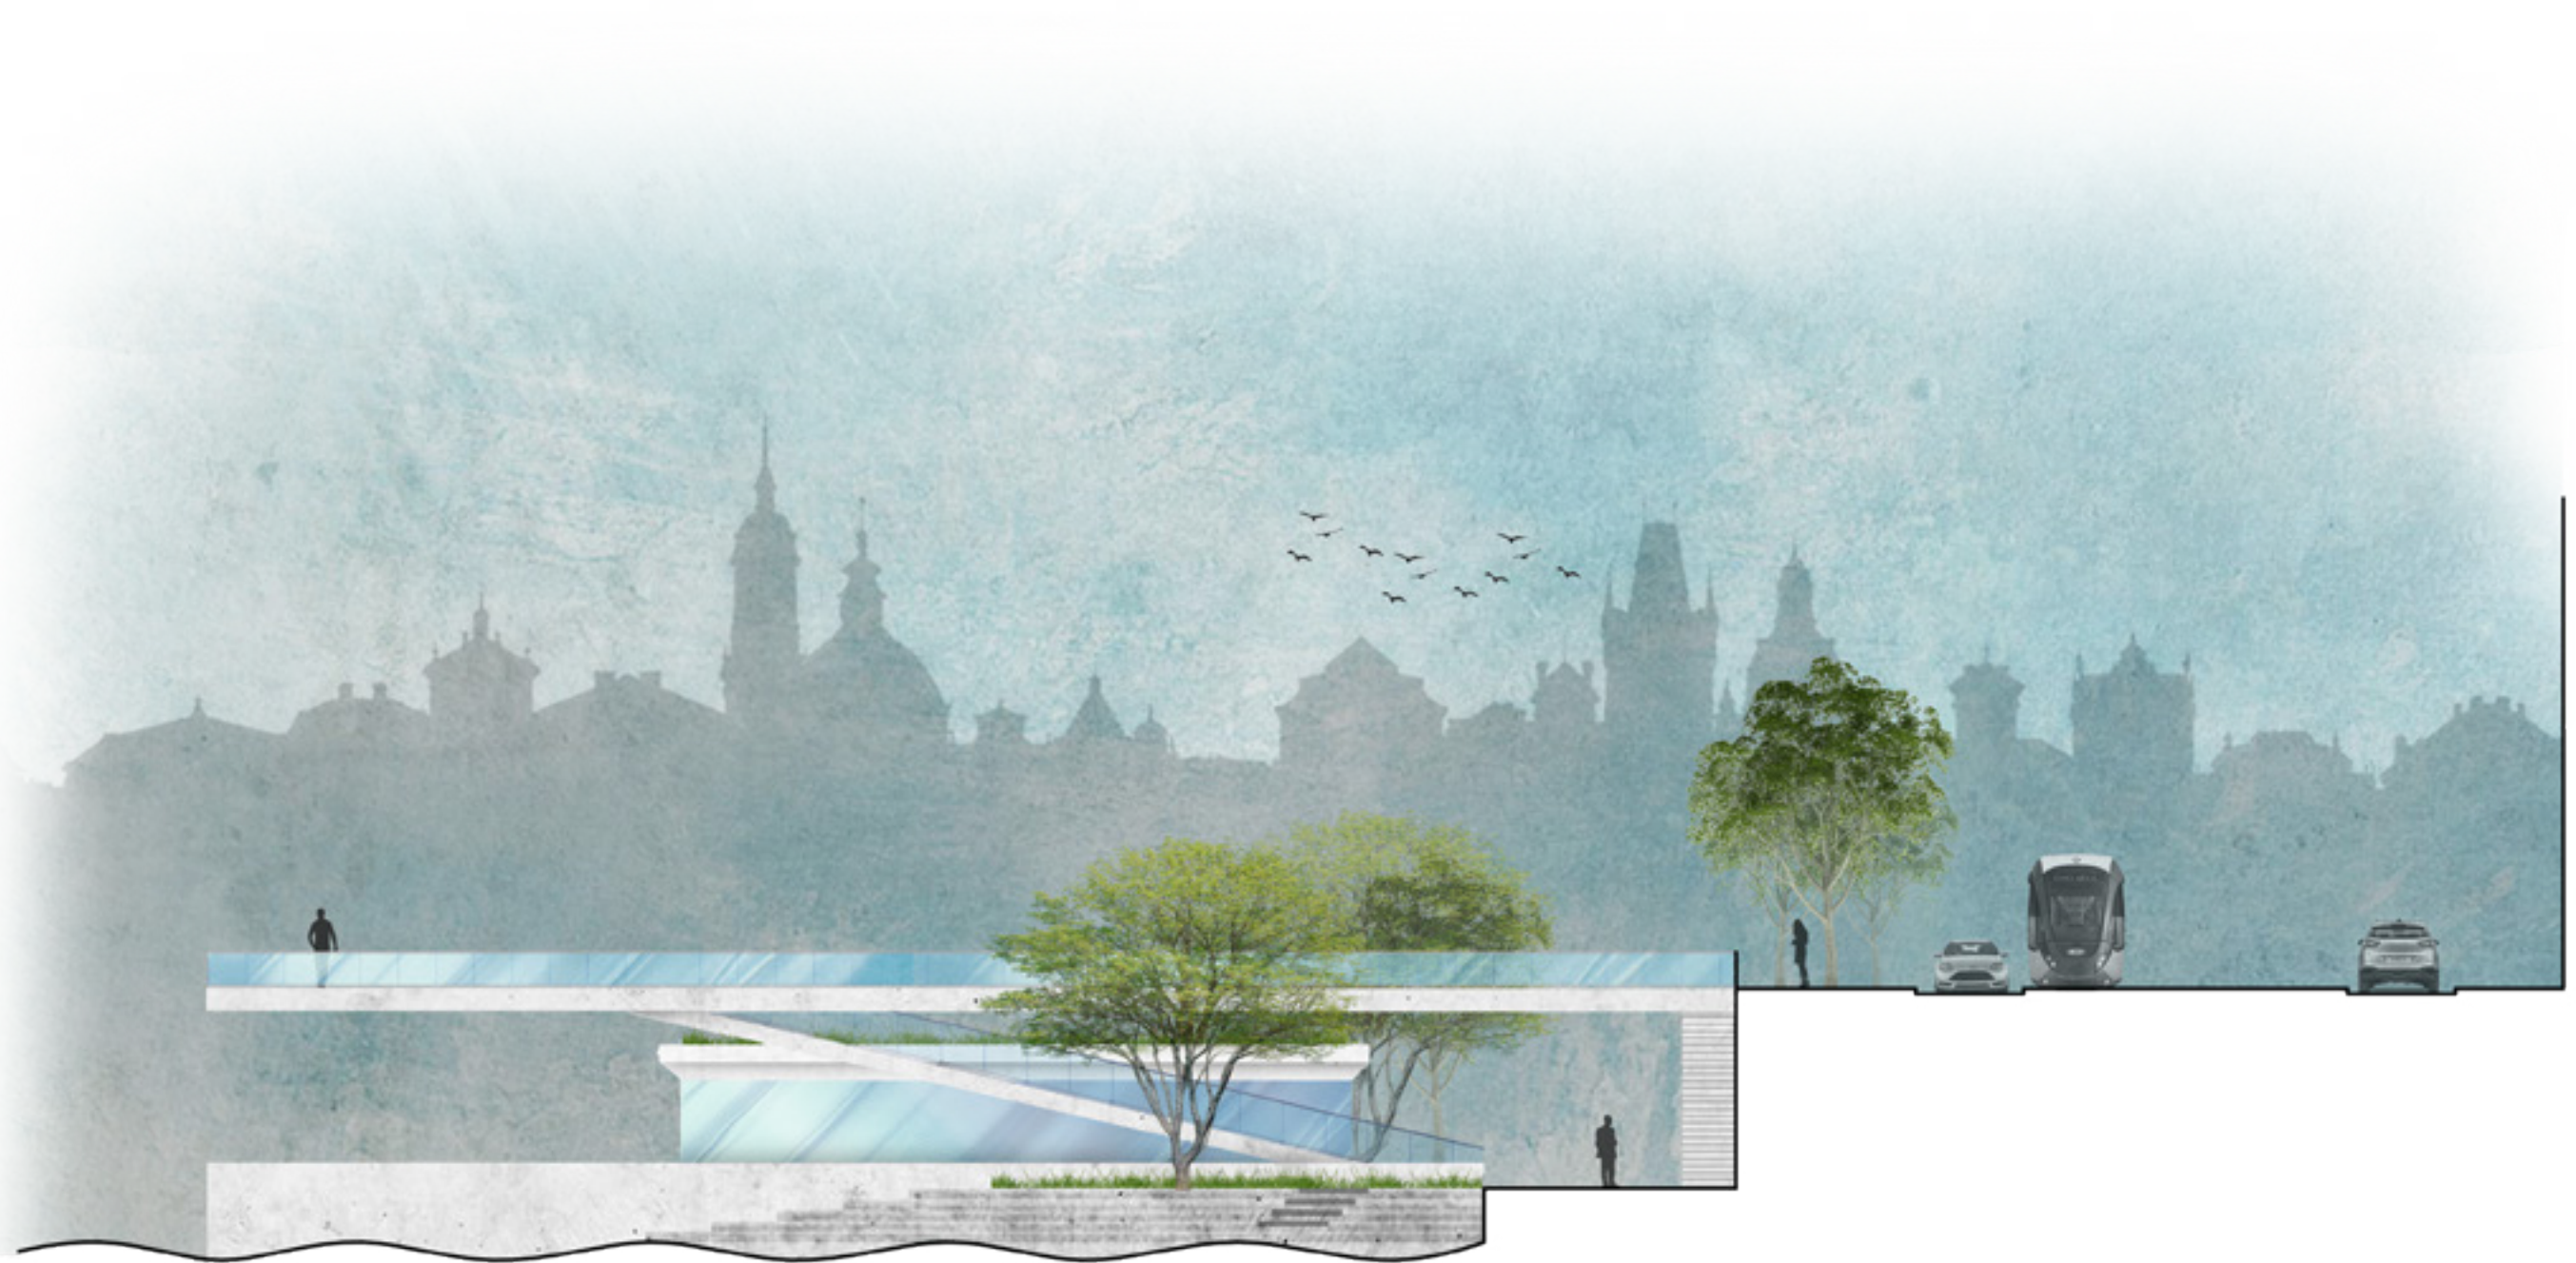

m 2 4 20

ŘEZ A-A`

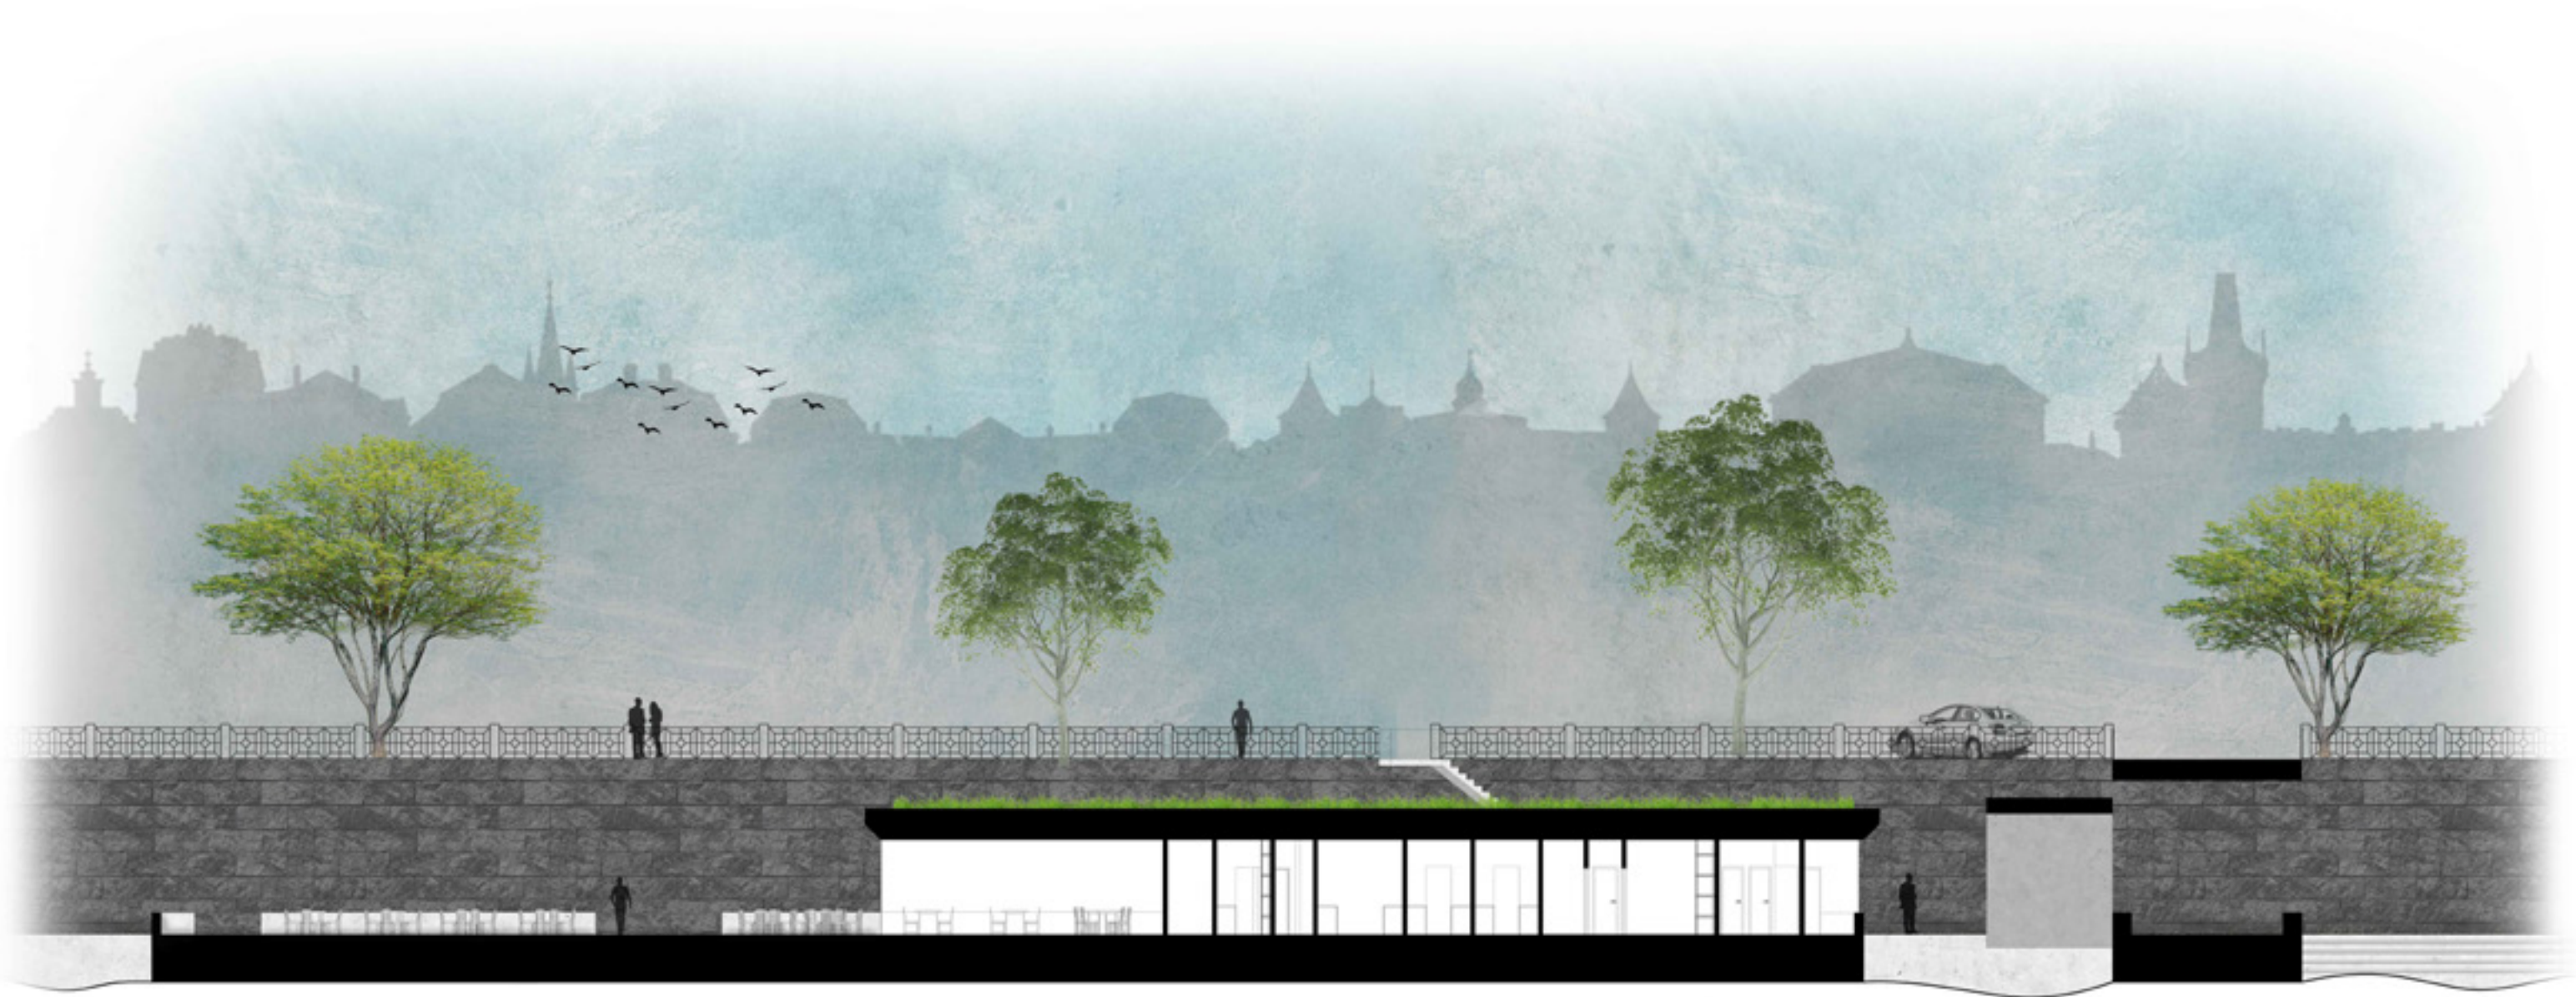

m 2 4 20

ŘEZ B-B`



m 2 4 20







