




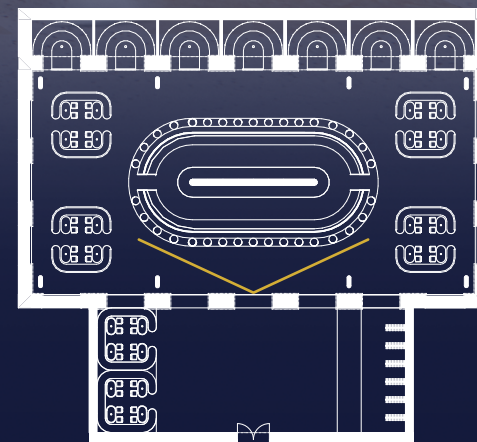


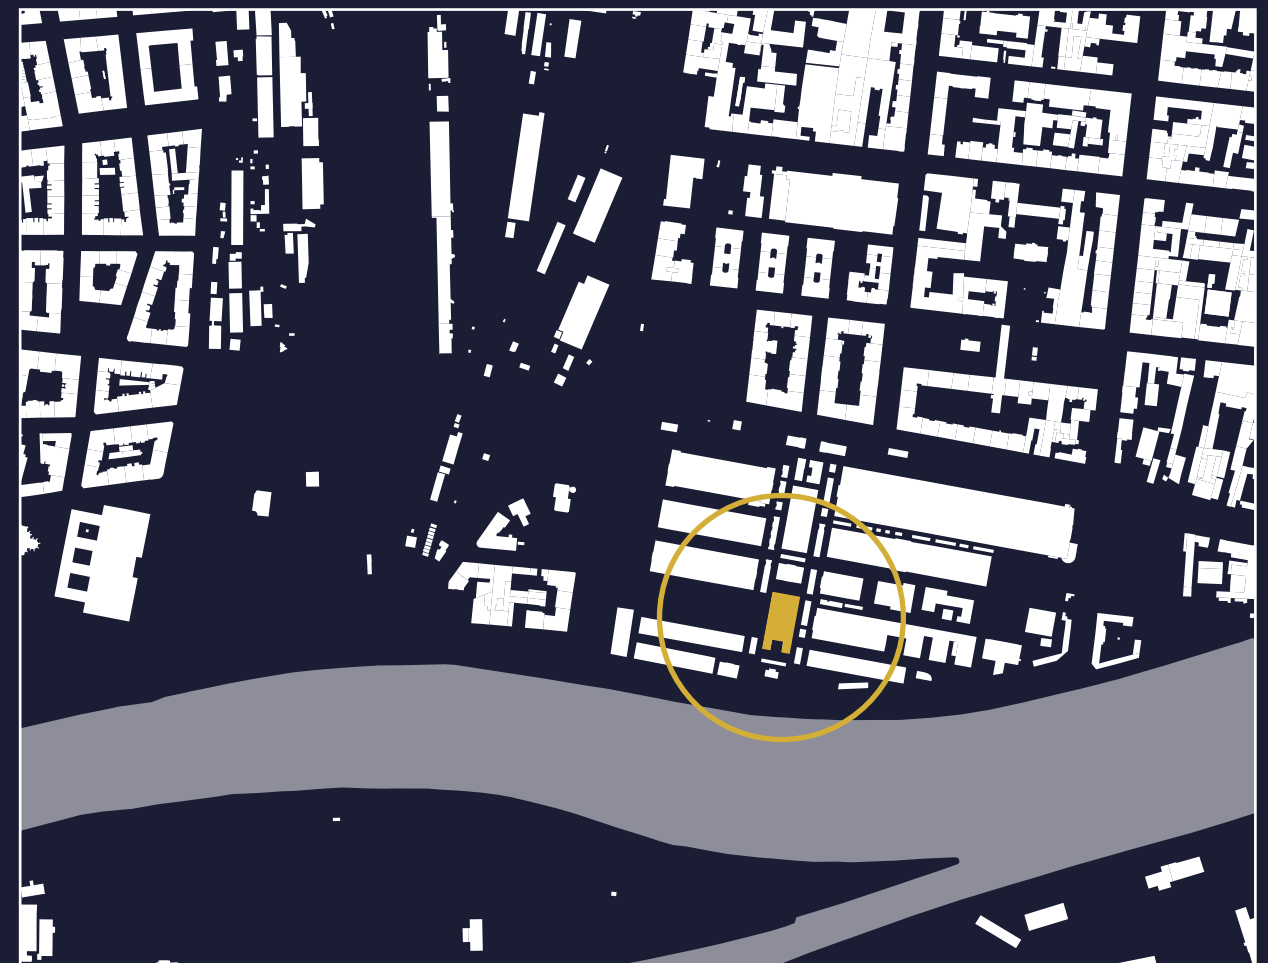


BAR SA NACHÁDZA V HOLEŠOVICKEJ TRŽNICI V HALE Č. 4, KTORÁ PÔVODNE SLÚŽILA AKO BURZA S POHOSTNISTVOM. POSCHODOVÁ BUDOVA JE V KLASICISTICKOM ŠTÝLE. NÁVRH VKLADÁ DO OTVORENÉHO PRIESTORU VLOŽENÉ POSCHODIE S ÁTRIOM UPROSTRED. TVAR ÁTRIA, BARU AKO AJ VÄČŠINY NÁBYTKU VYCHÁDZA Z TVARU POLKRUHOVÉHO PROFILU A V PRIESTORE SA ČASTO OPAKUJE. ÚSTREDNÝM BODOM CELÉHO PRIESTORU JE SAMOTNÝ BAR, KTORÝ JE OBLOŽENÝ V ZLATOM ODTIENI, V METALICKOM PREVEDENÍ. ROVNAKÉ MATERIÁLOVÉ RIEŠENIE MÁ AJ ZÁBRADLIE A OBKLAD ÁTRIA, V KTOROM JE ZAVESENÝ SVETELNÝ PRVOK. SEDENIE V BARE UMOŽŇUJÚ BOXY A INTÍMNEJŠIE POLKRUHOVÉ VÝKLENKY V DOLNEJ ČASTI.

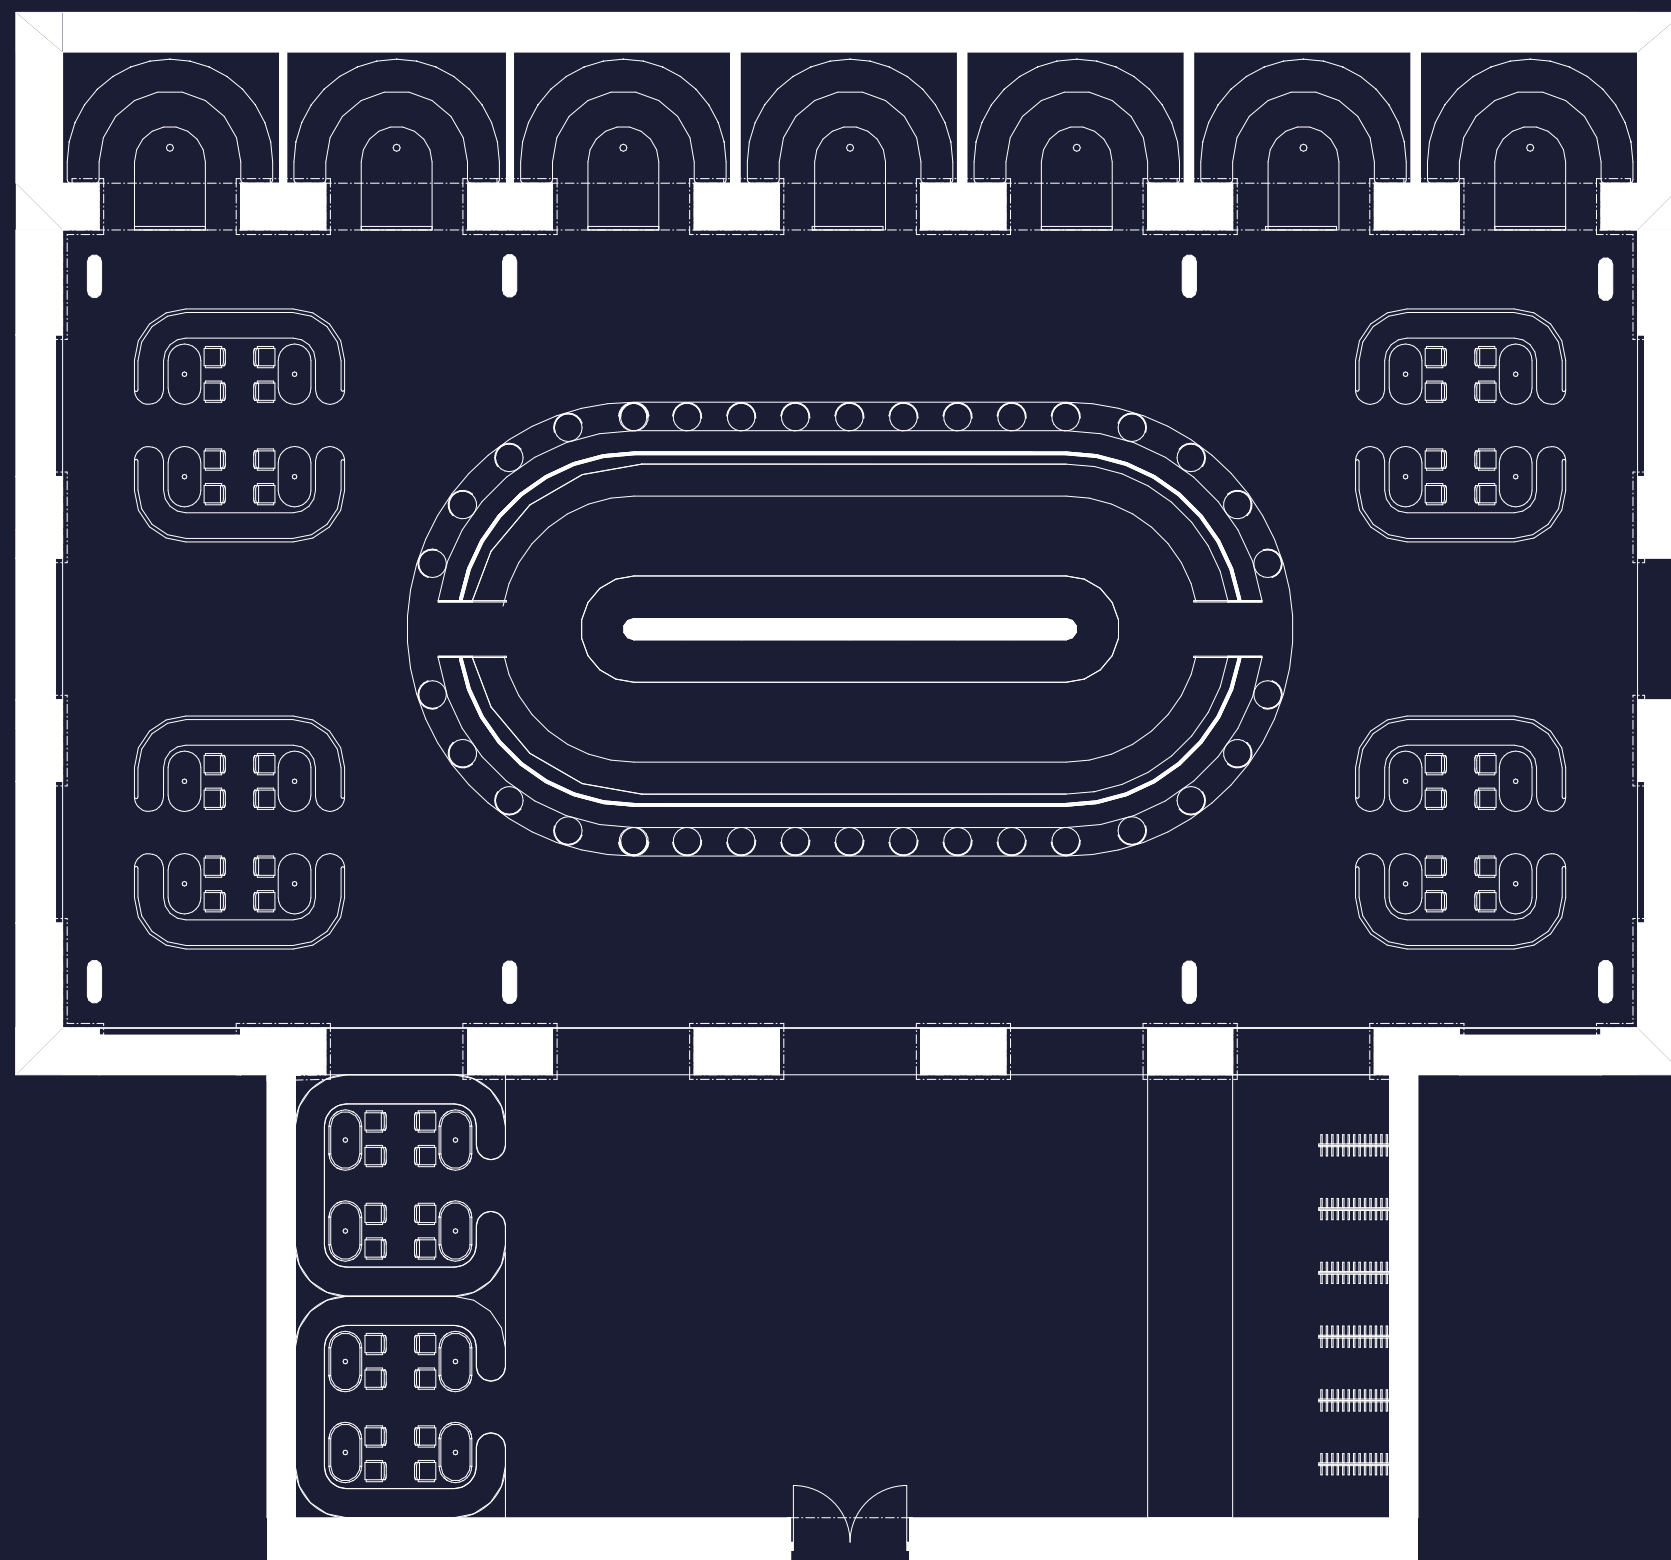




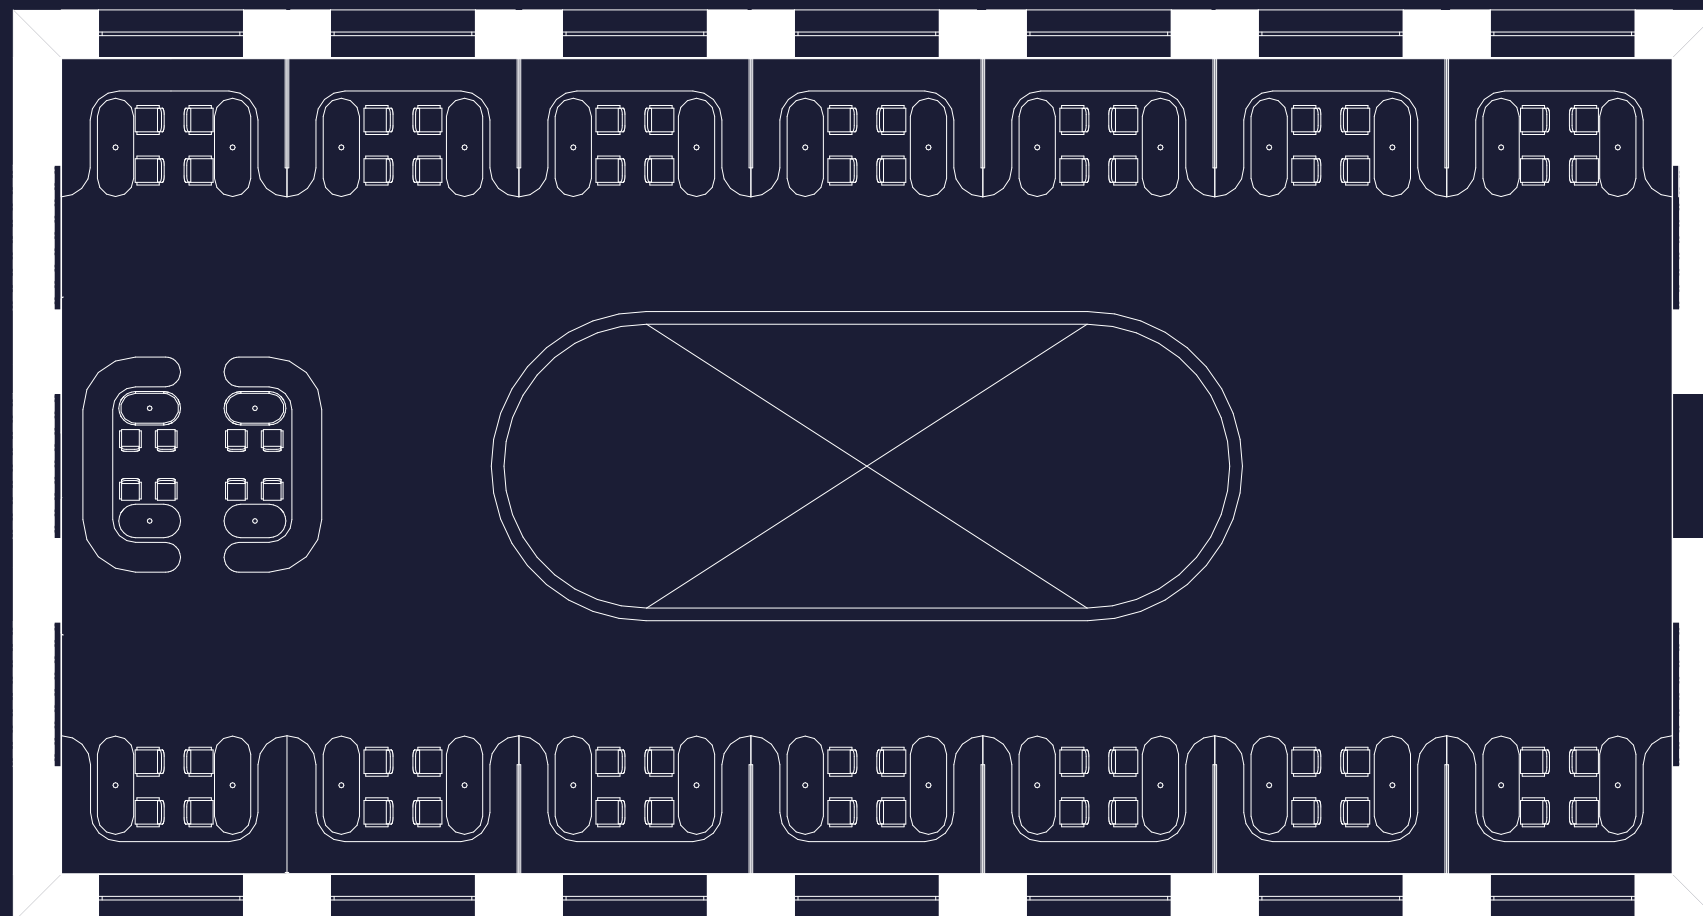



POZDĚŽNY REZ

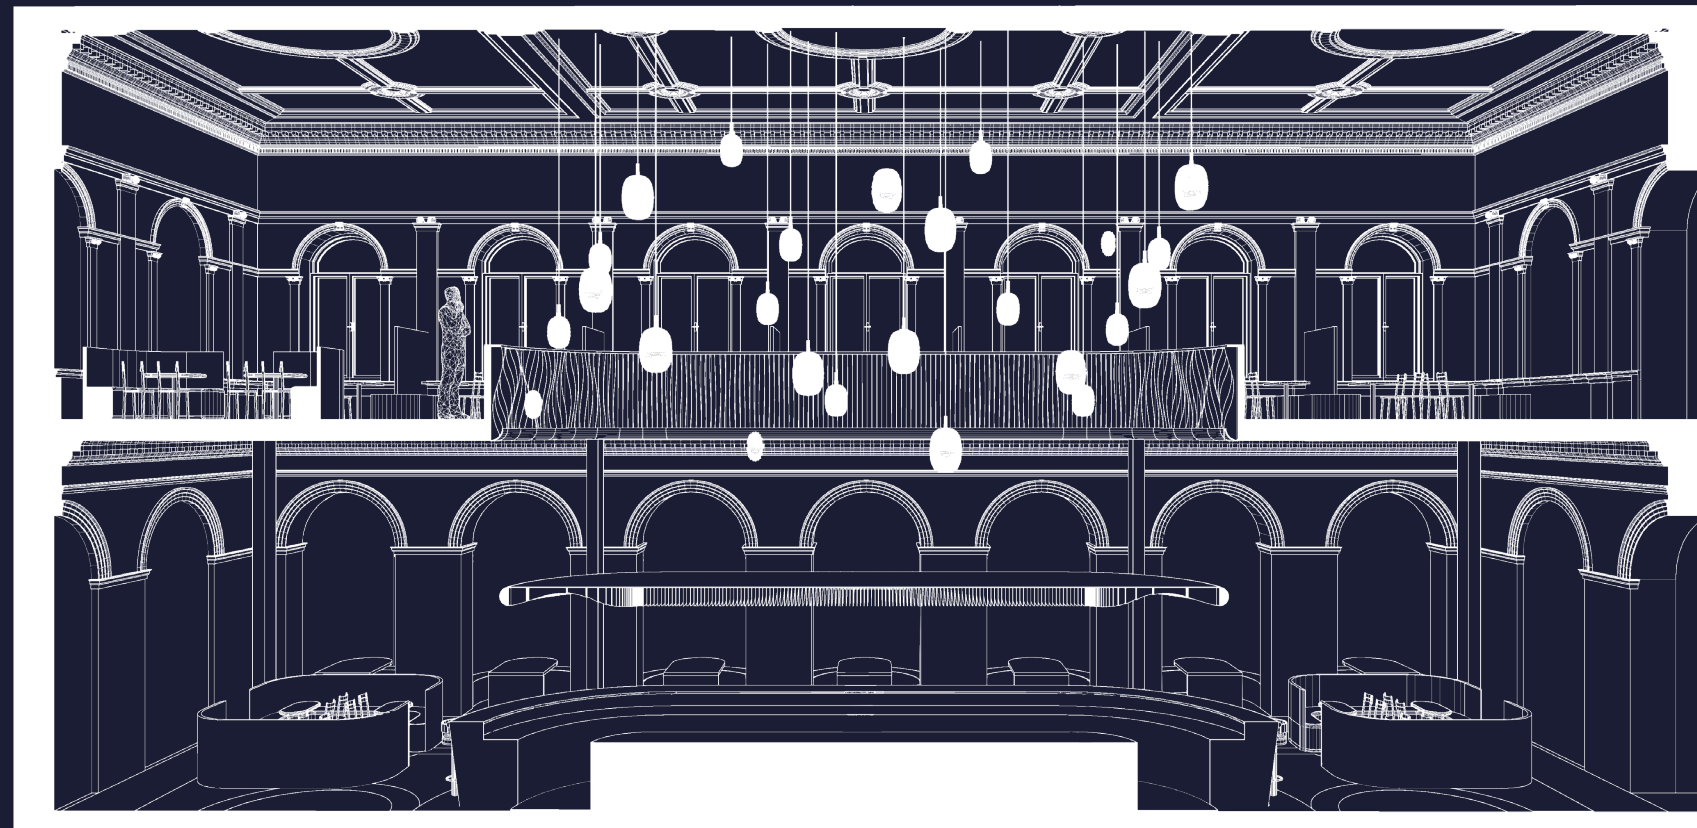


PRIEČNY REZ

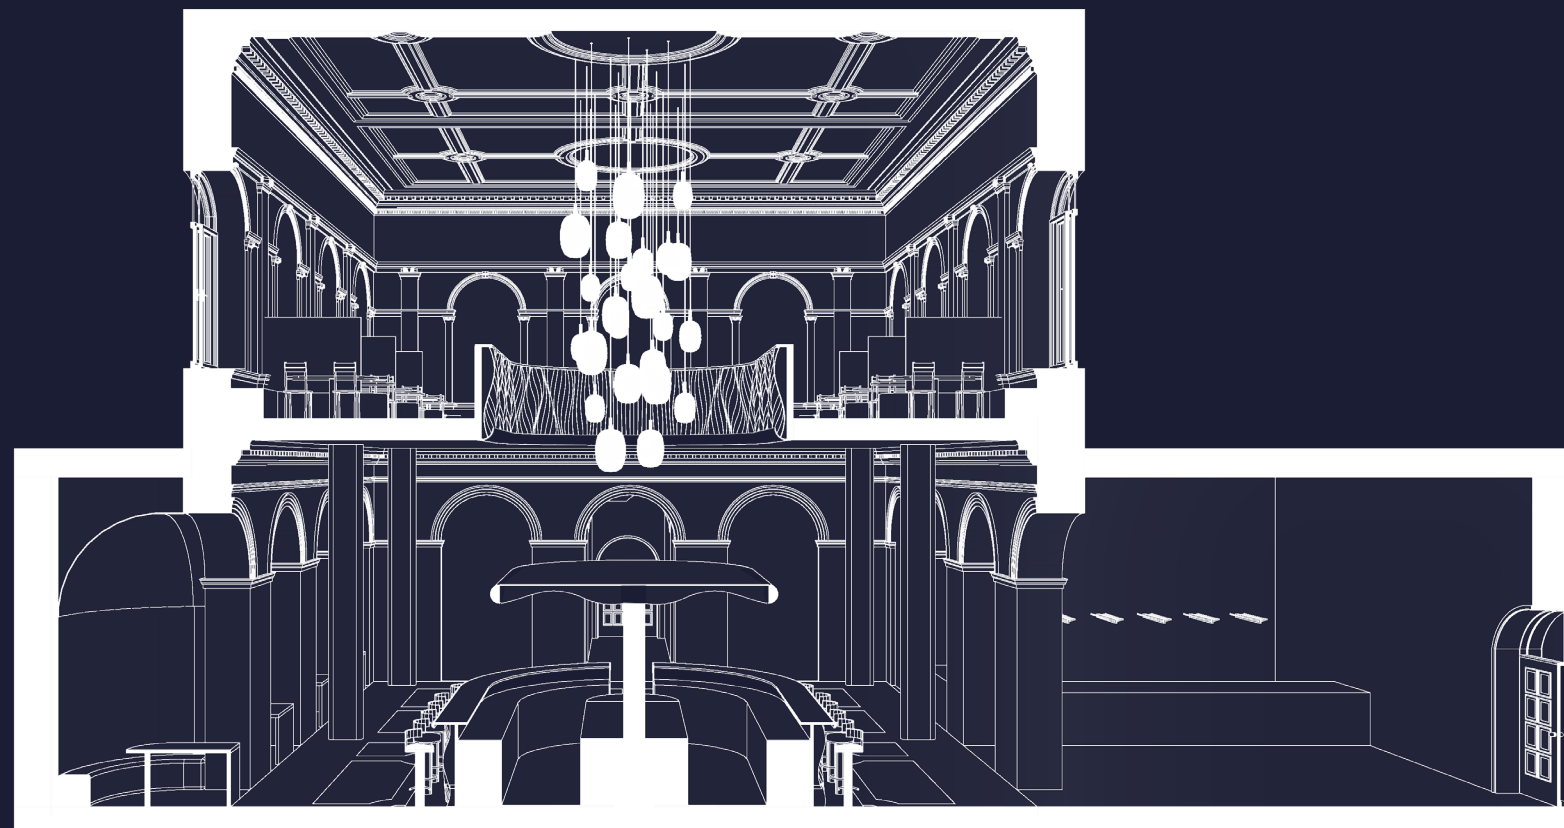

AXONOMETRIA BARU

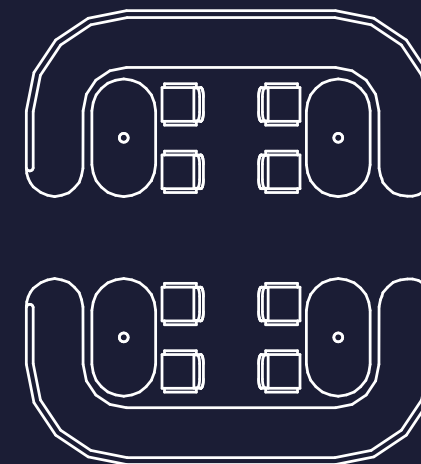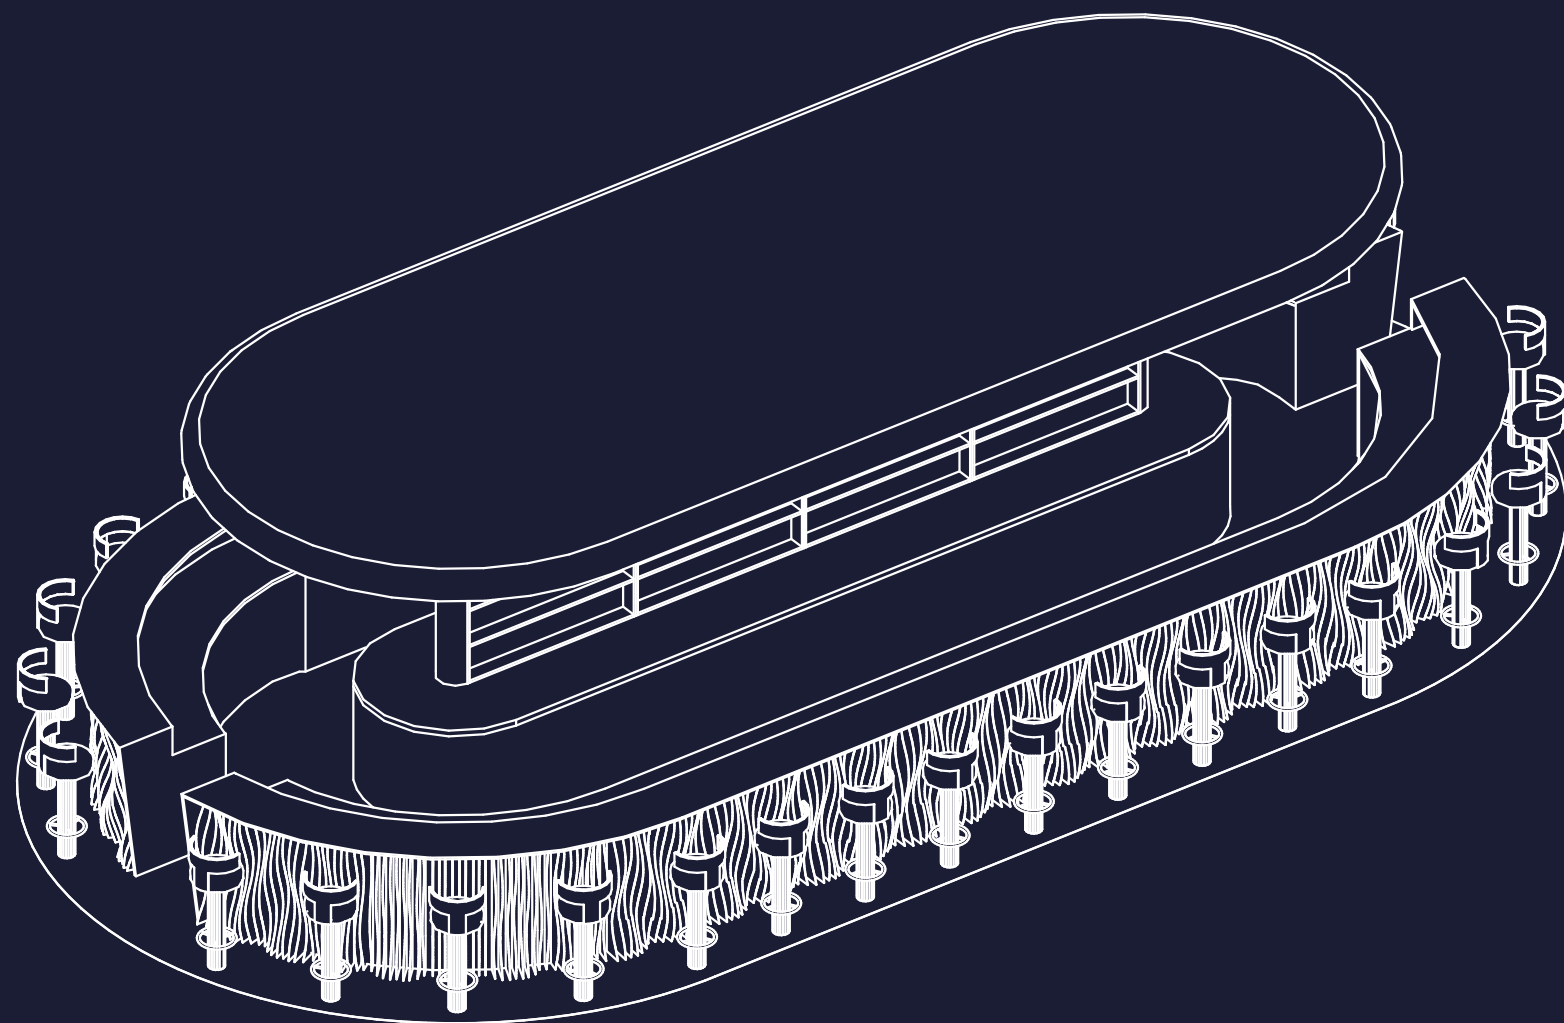


BOXOVÉ SEDENIE -
ČALÚNENIE Z MODRÉHO
ZAMATU, 16-20 OSÔB

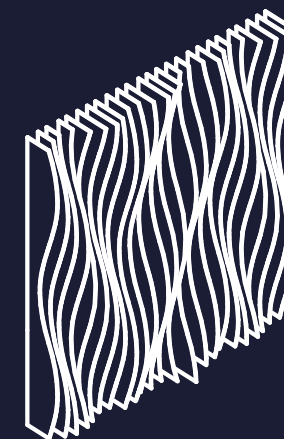


OBKLAD BARU -
KOVOLAMINÁT V ZLATOM
METALICKOM PREVEDENÍ




BAROVÁ STOLIČKA -
NEPOHYBLIVÁ, S TRNOŽÍ,
V ZLATOM PREVEDENÍ A S
BIELYM KOŽENÝM ČALÚNENÍM

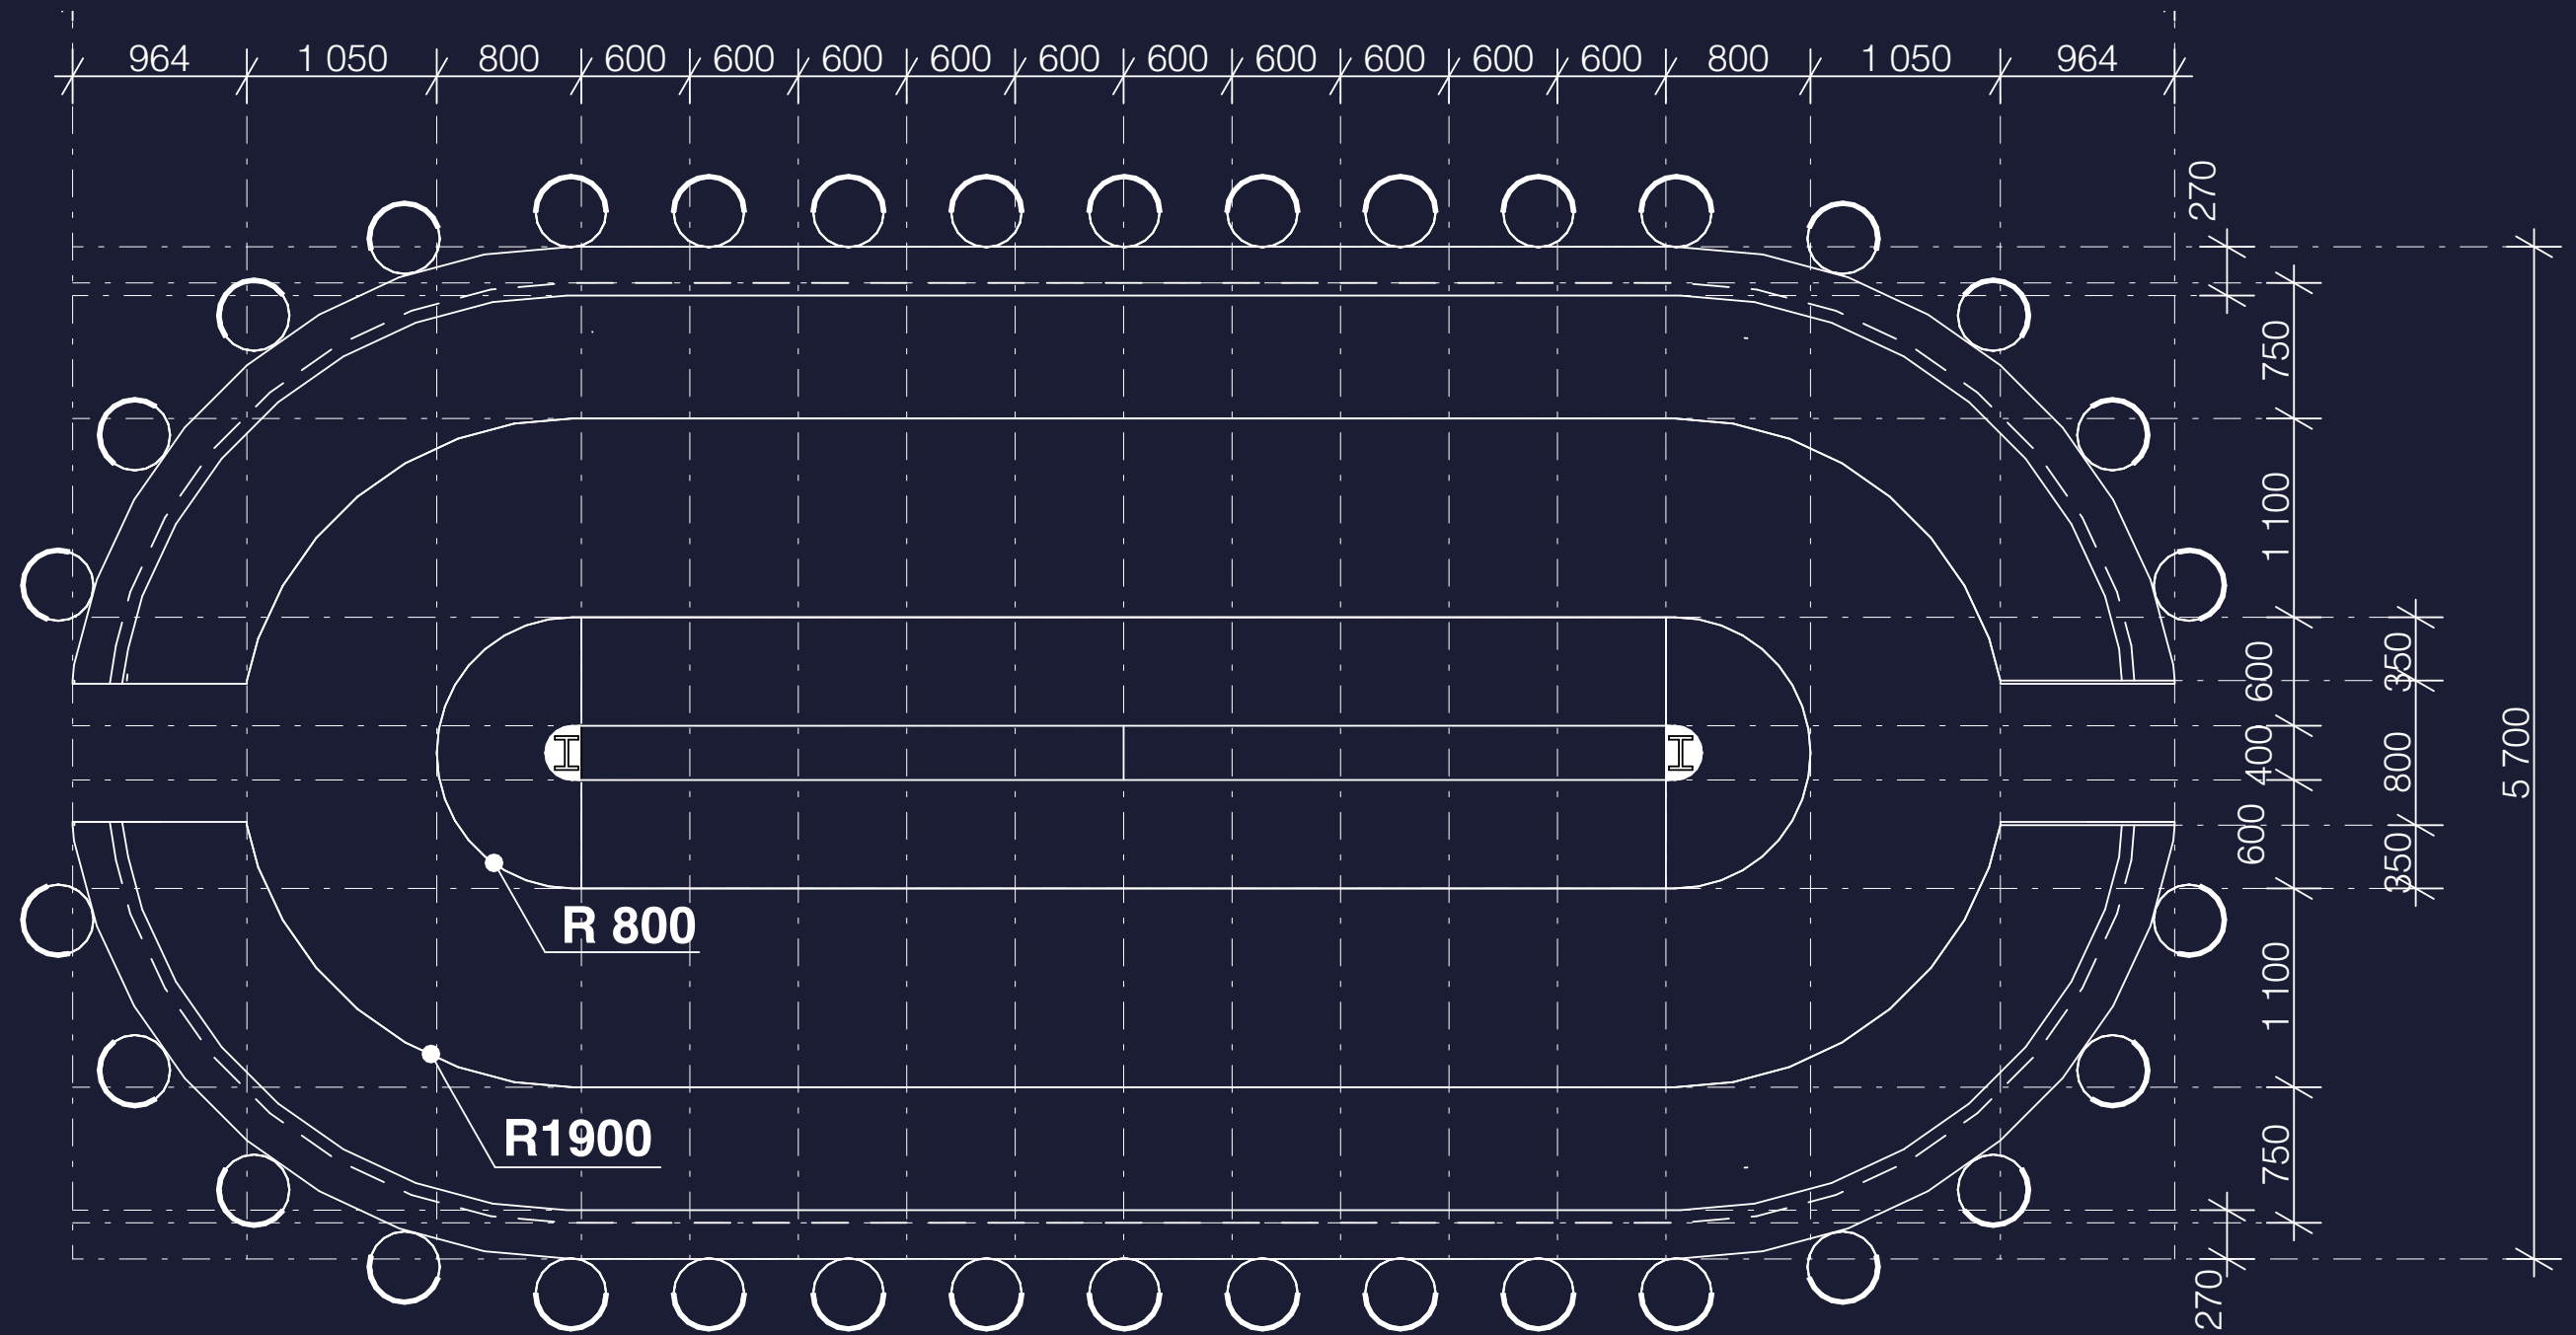

DETAIL KOTVENIA BAROVEJ DOSKY M1:5

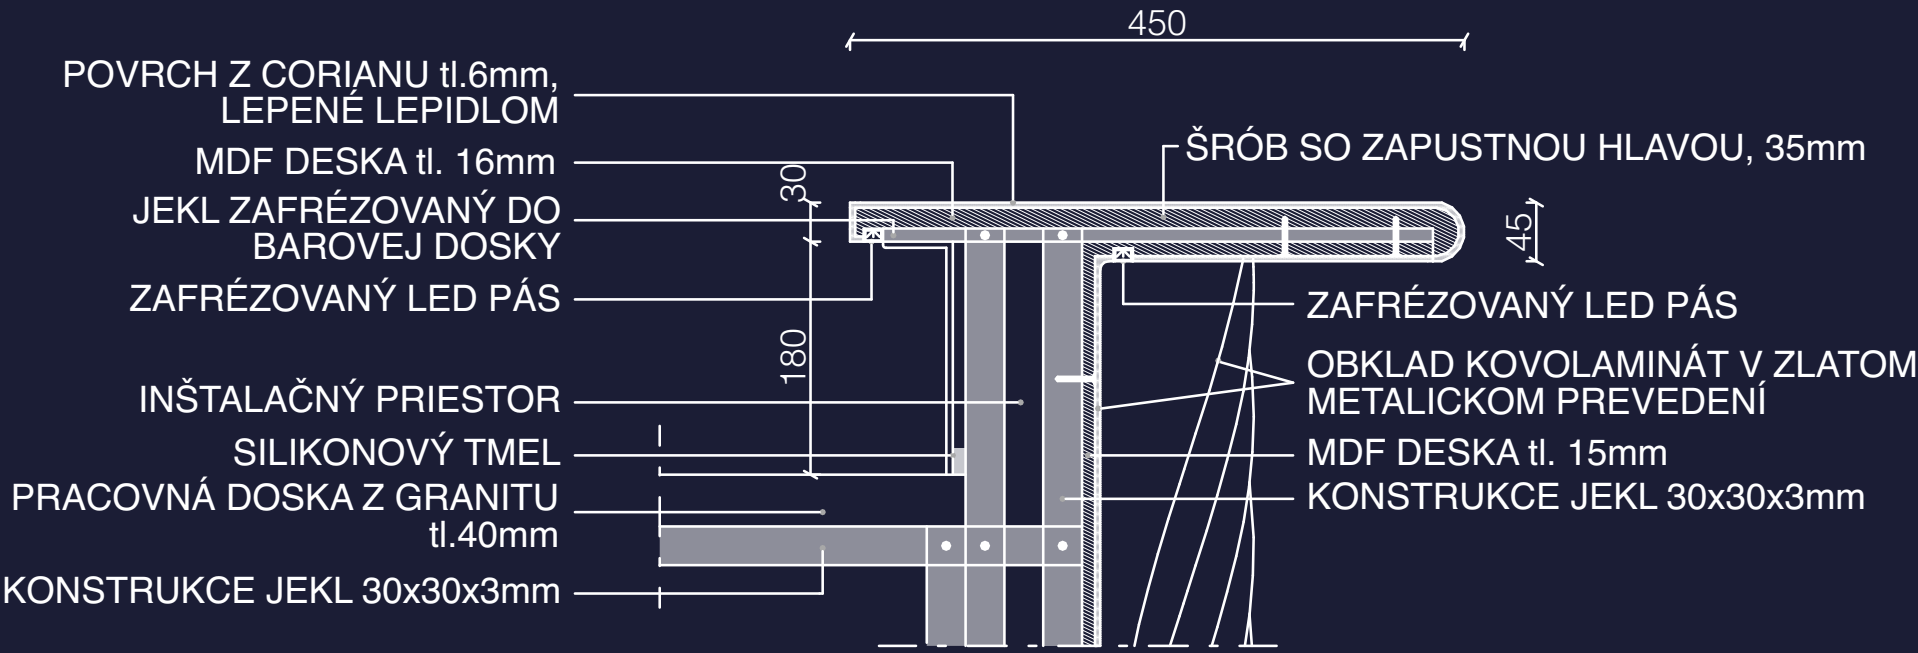

DETAIL HRANY BAROVEJ DOSKY M1:2

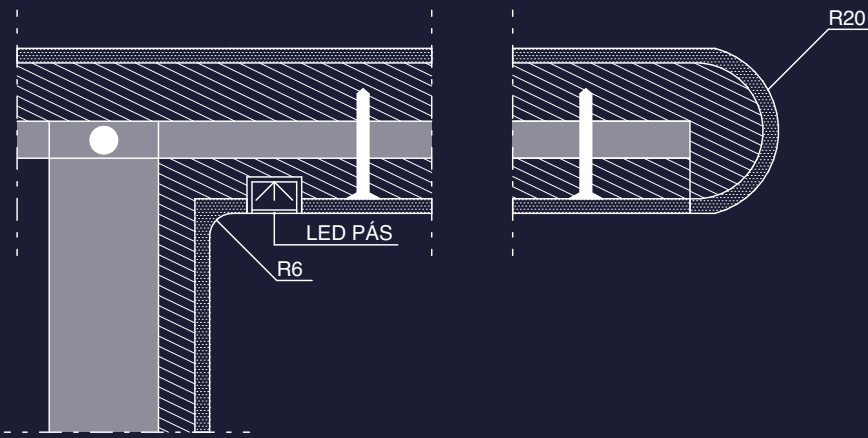

DETAIL KOTVENIA DO PODLAHY M1:5

