

PROLUKA


ATELIER LAMPA - DOC. ING. ARCH. R. LAMPA, ODB. ASISTENT - ING. ARCH. M. BARLA, ODB. ASISTENT - ING. ARCH. J. MACKOVIČ
FAKULTA ARCHITEKTURY ČVUT, ÚSTAV NAVRHOVÁNÍ I - VEDOUCÍ ÚSTAVU - PROF. ING. ARCH. J. STEMPEL

ANASTASIJA MIKORA - KULTURNÍ CENTRUM FRANTIŠKA KŘIŽÍKA


ATZB 6. SEMESTR, LS 2022 - ZADÁNÍ C) PROLUKA - UL. KŘIŽÍKOVA, PRAHA 8 - KARLÍN -
POLYFUNKČNÍ DŮM

V současné době pražský Karlín je ukázkou nejzajímavějších architektonických projektů nejen v Praze a je novým byznys centrem hlavního města. Je tady taky i hodně uměleckých škol, školek a domů mládeže. Kupodivu tu není místo pro vlastní prezentaci jejich služeb a produktů. Proto cílem projektu se stává návrh prostředí pro akce zřízené podniky, tvůrci, dětskými kroužky, kde by mohly prostřednictvím výstav, přednášek, inscenací ukázat dosažené výsledky, přilákat investory a zájemce.

Kulturní centrum Františka Křížíka nabízí pro výkon hromadných akcí. K pronájmu je multifunkční sál o kapacitě 100 osob a galerie. Stavba disponuje i knihovnou s mediátekou. Pro pohodlí návštěvníků je tady několik typů posezení: buď ve skupinách nebo individuálně, v společných nebo izolovaných prostorech. V létě je možnost využít i venkovní posezení na střešní terase. Pro jednodušší provoz je každá funkce vybavená vlastní recepcí, schodištěm a sociálním zázemím.

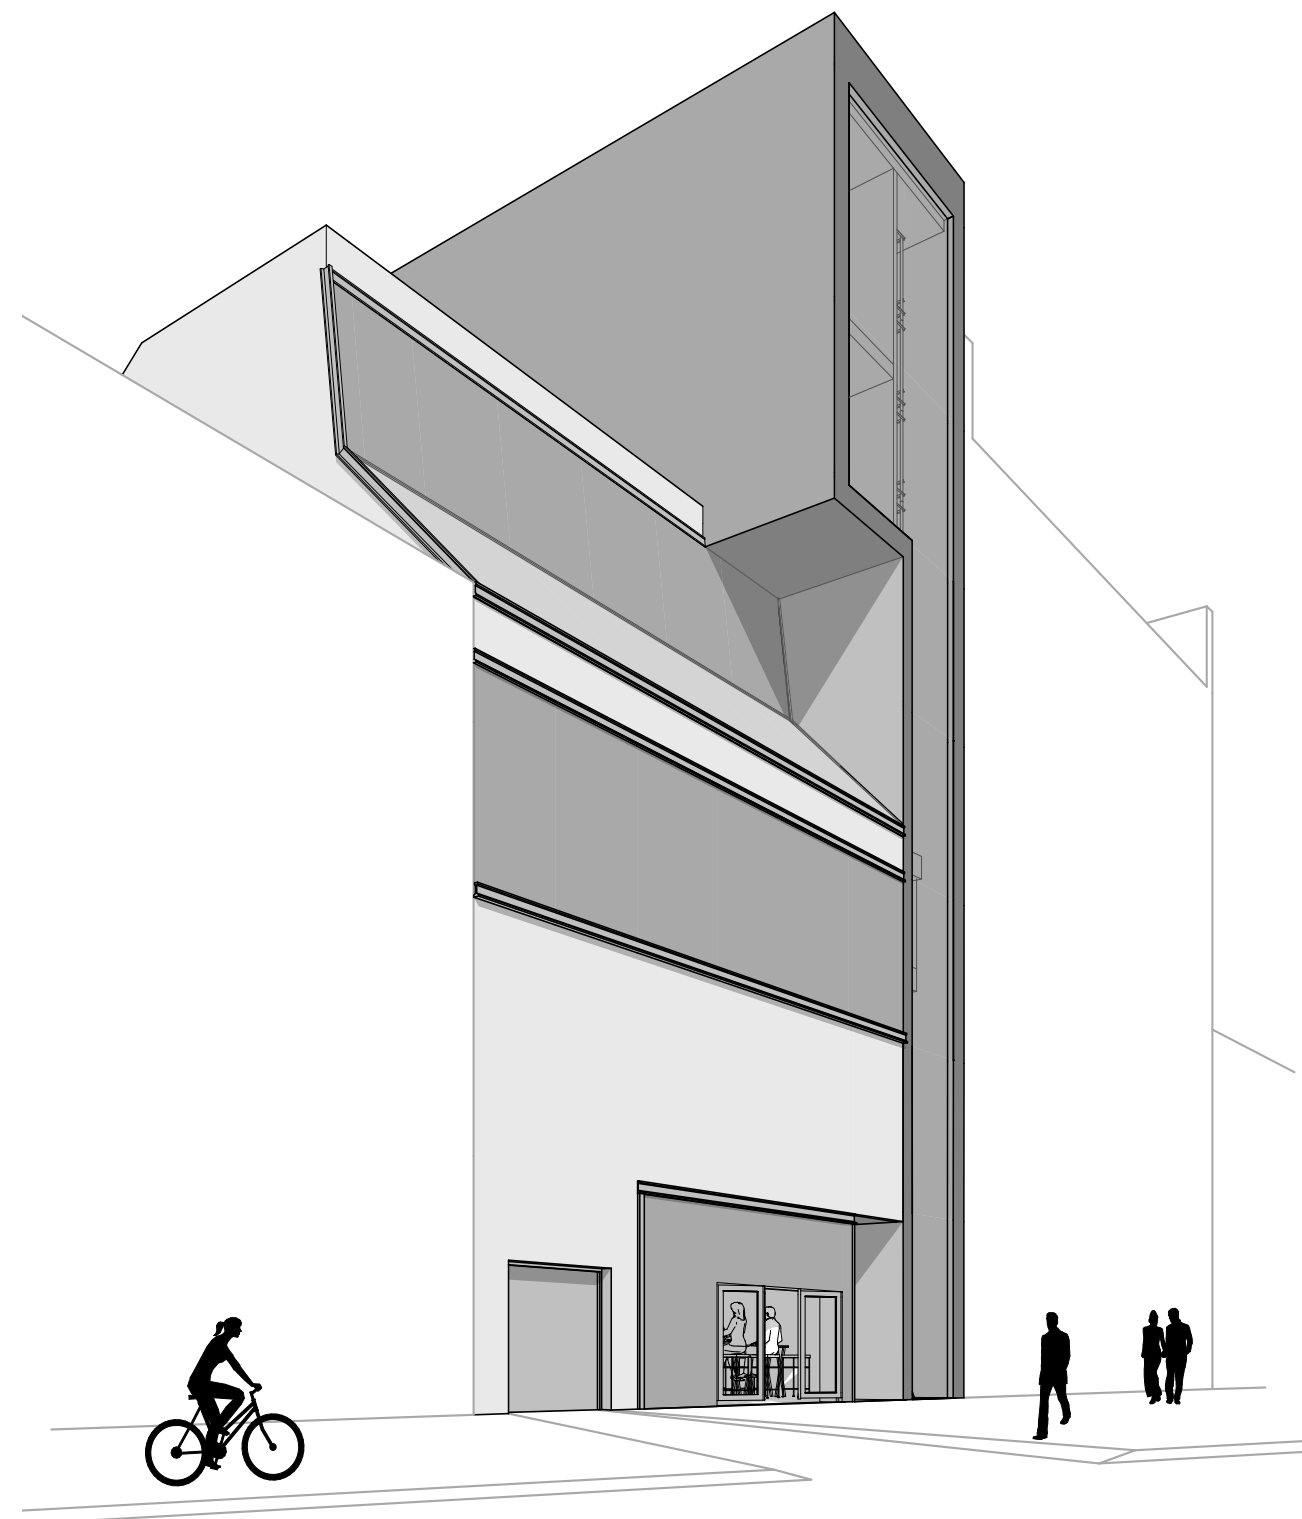

Koncept vnějšího vzhledu stavby je odvozen z významu Karlína v minulosti jako průmyslového předměstí. Jsou tedy dvě hmoty: kvádr - opracovaný kus kovu a nepravidelný kus železné rudy. «Řez hmotou» na fasádě do vnitrobloku je jednolitý a symbolizuje podstatu jednotného složení.

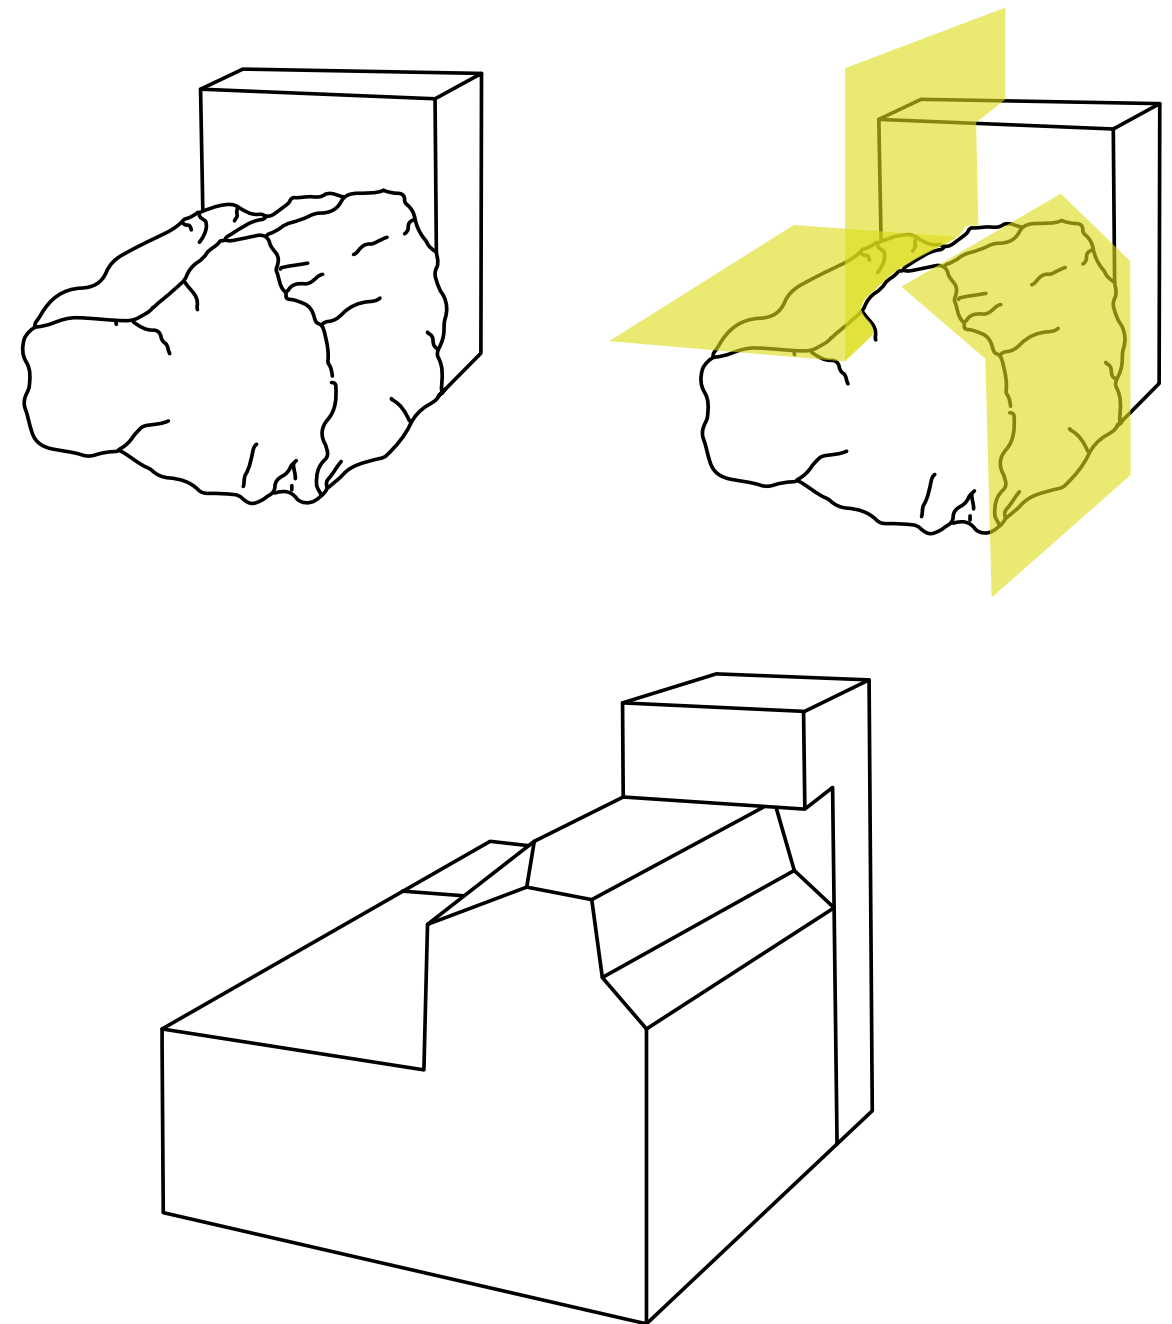



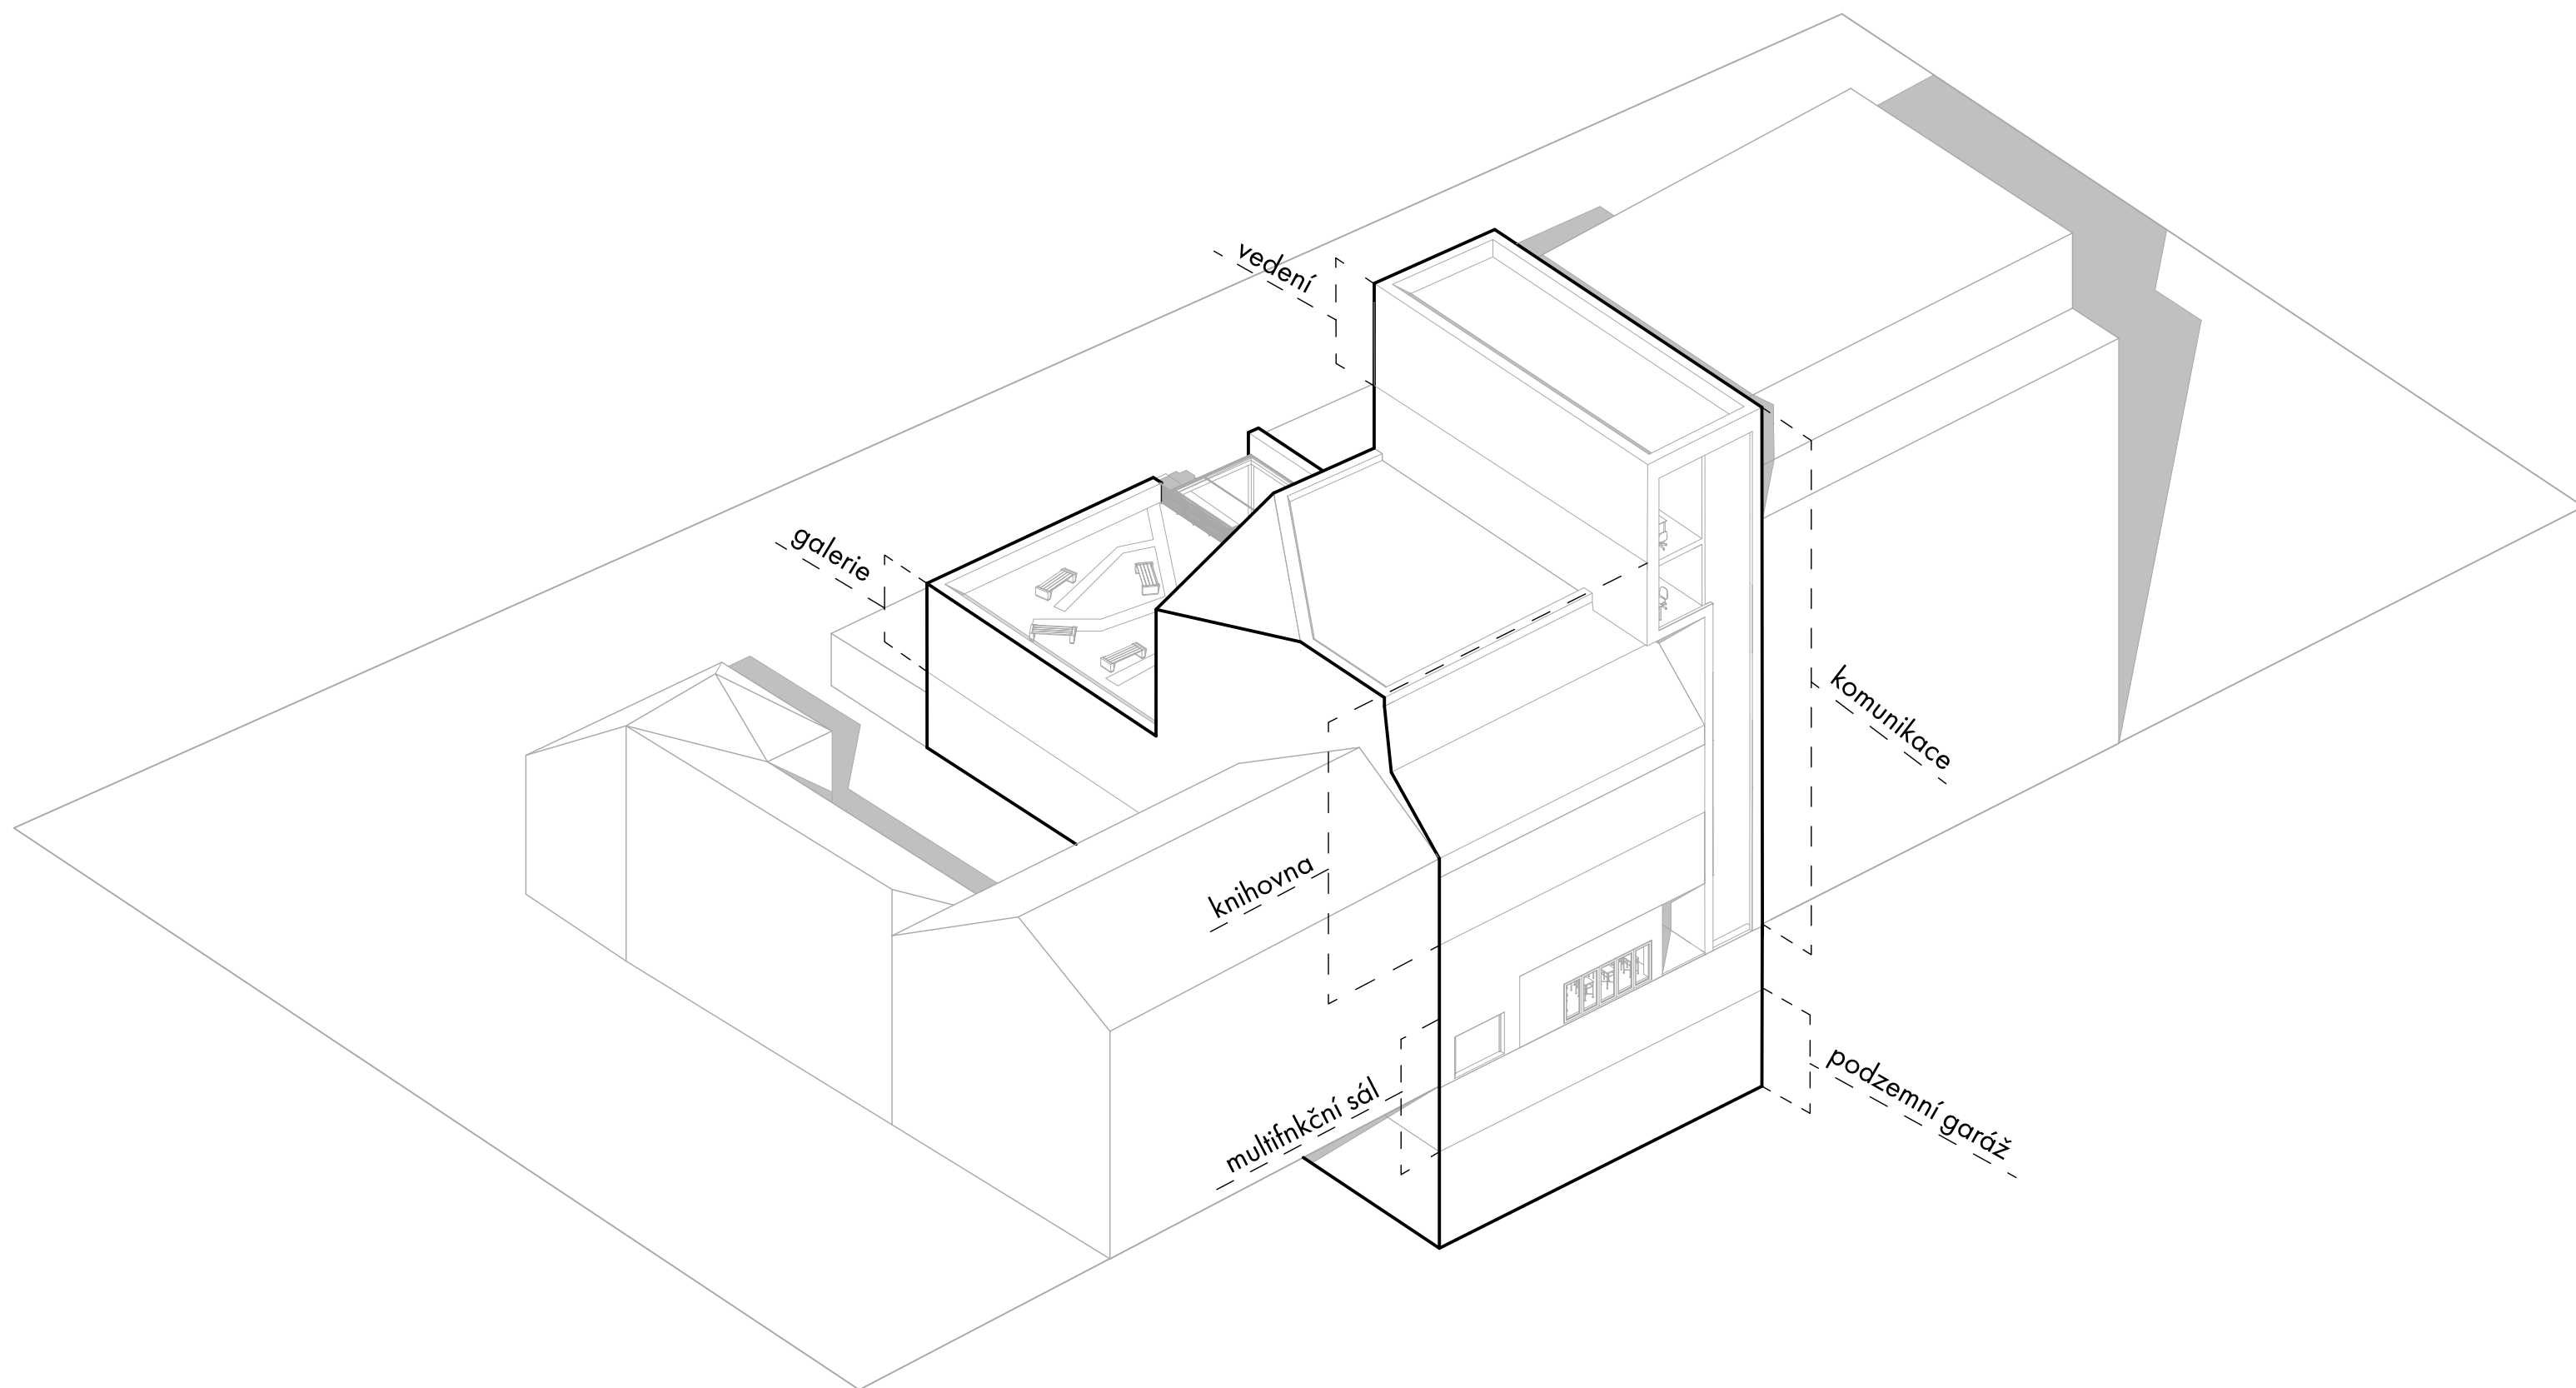



SCHÉMA FUNKCE



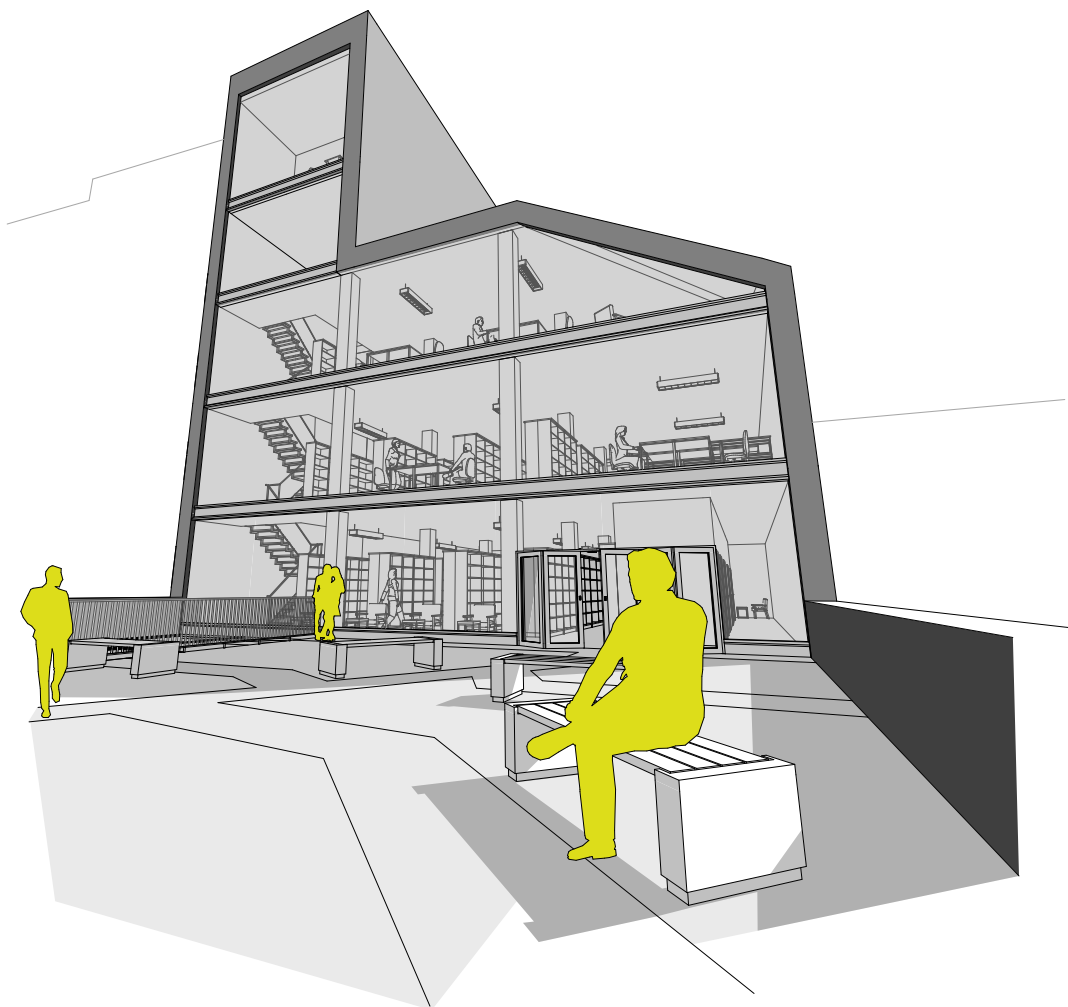


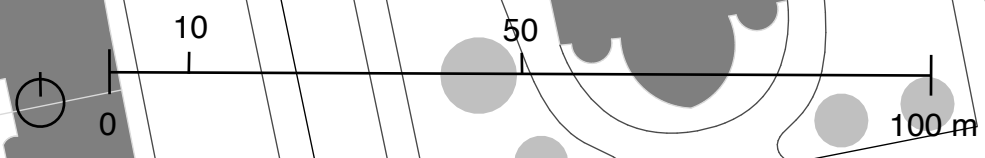


SITUACE

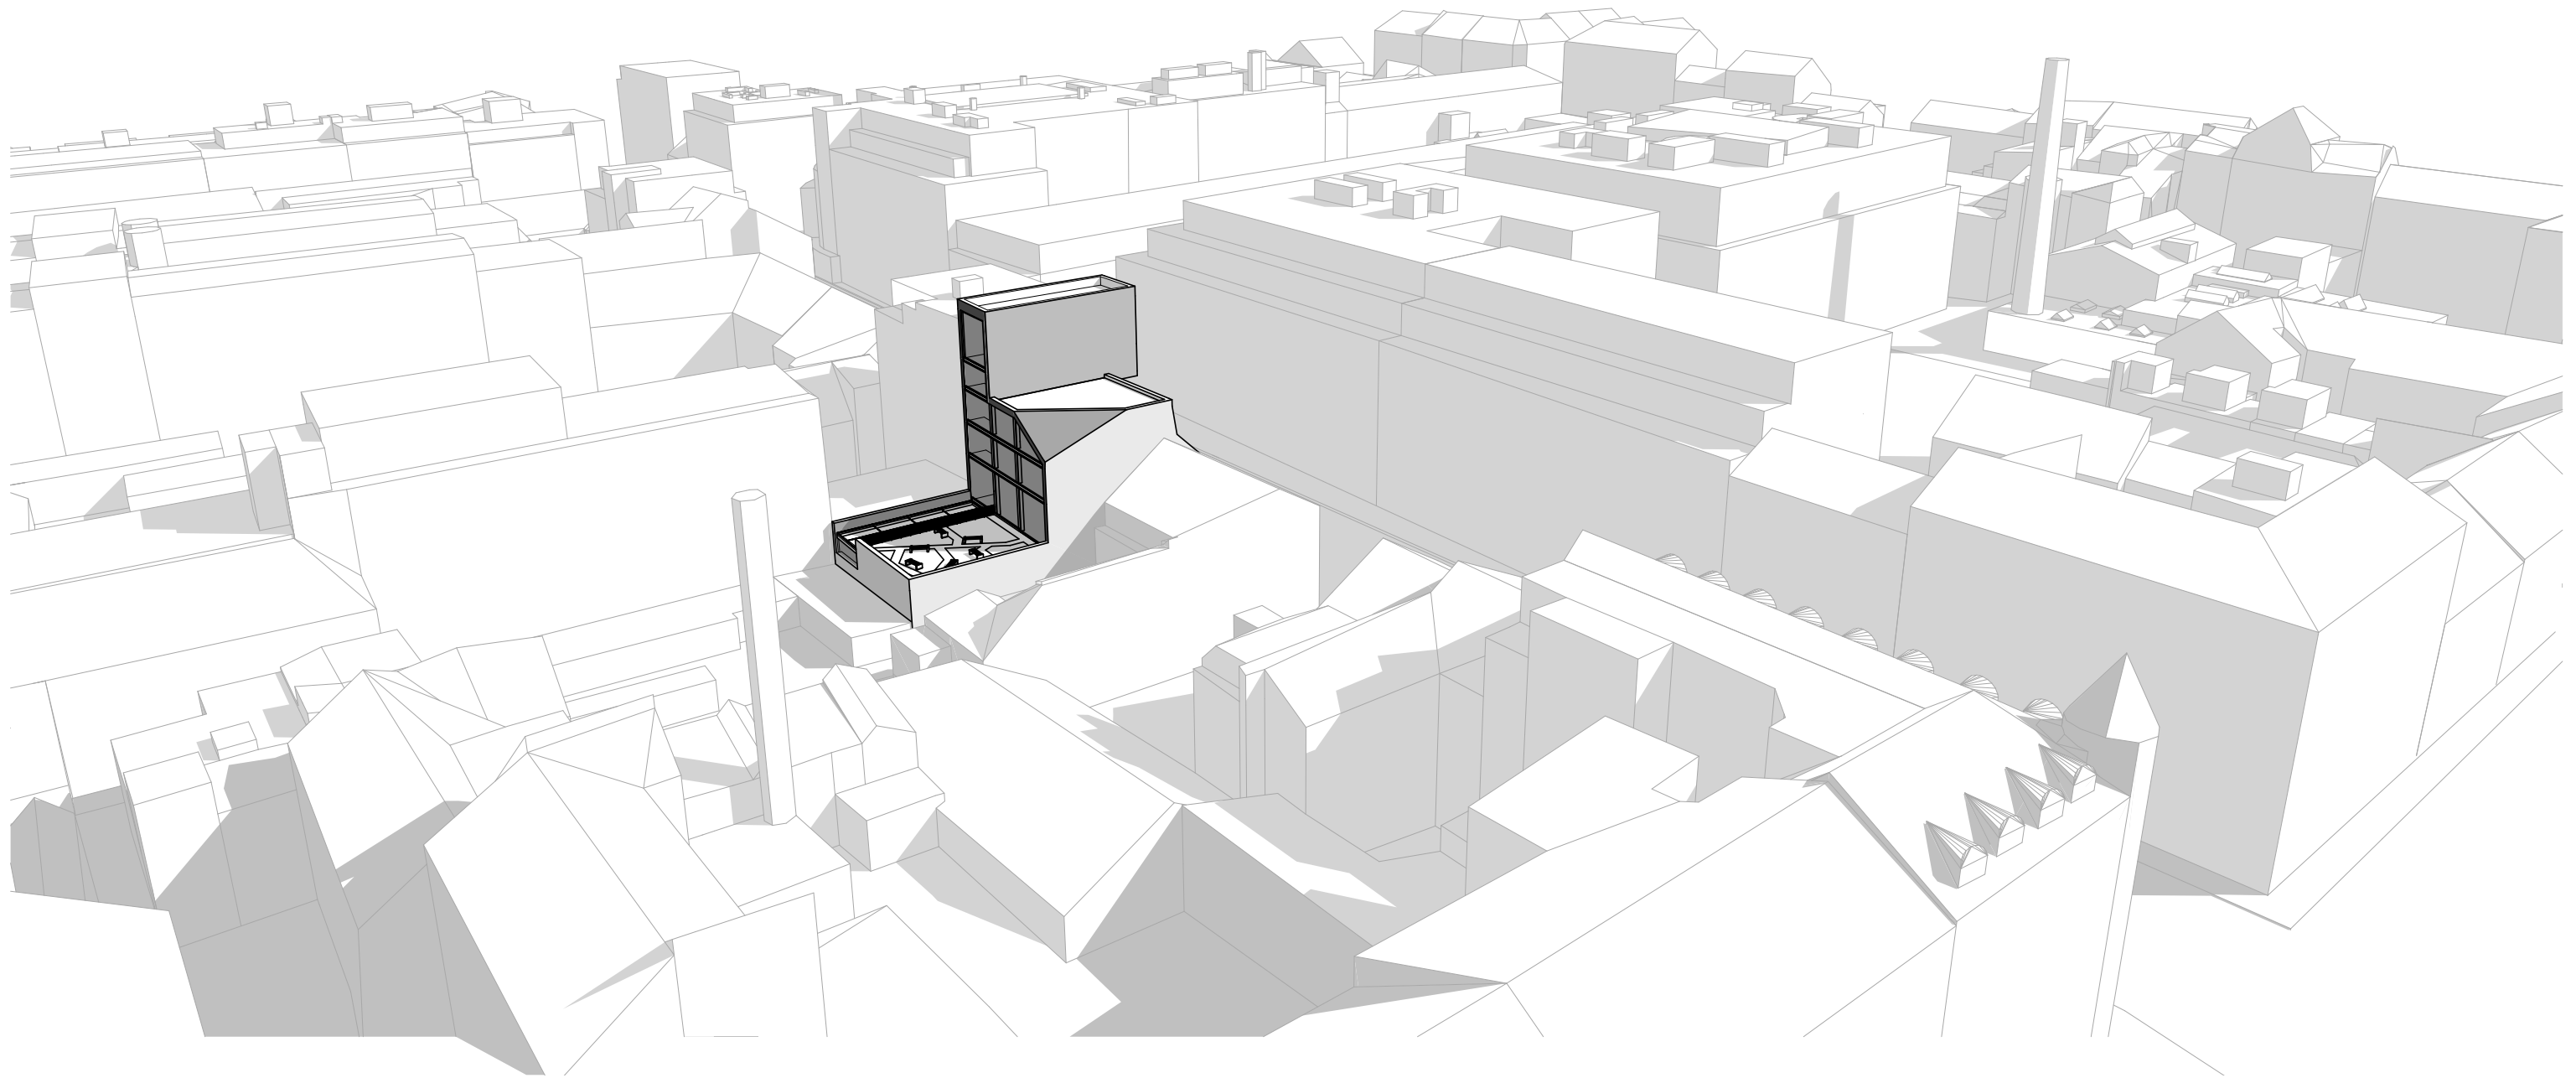


2 PP

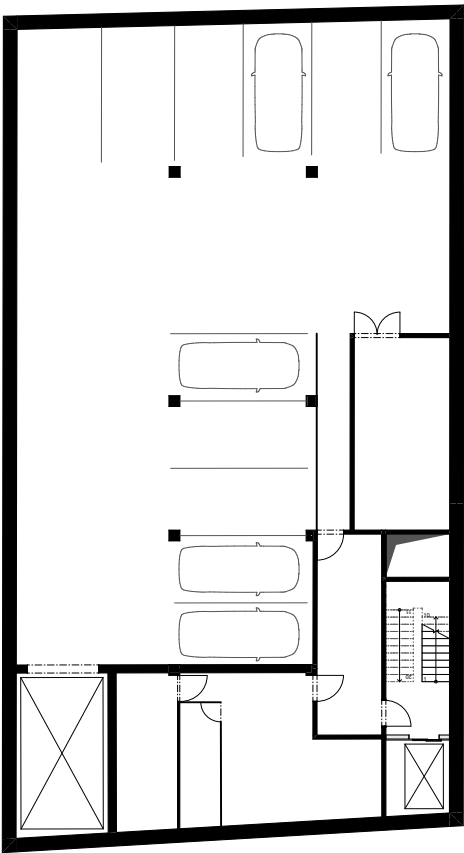


1 PP

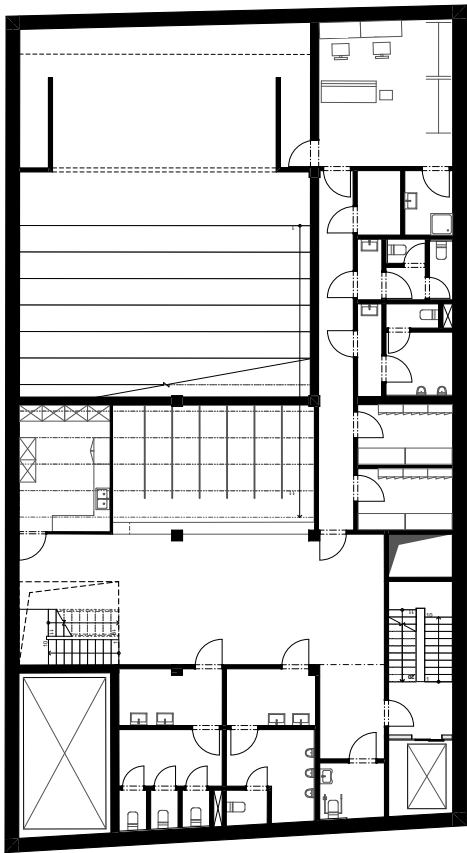

1 NP

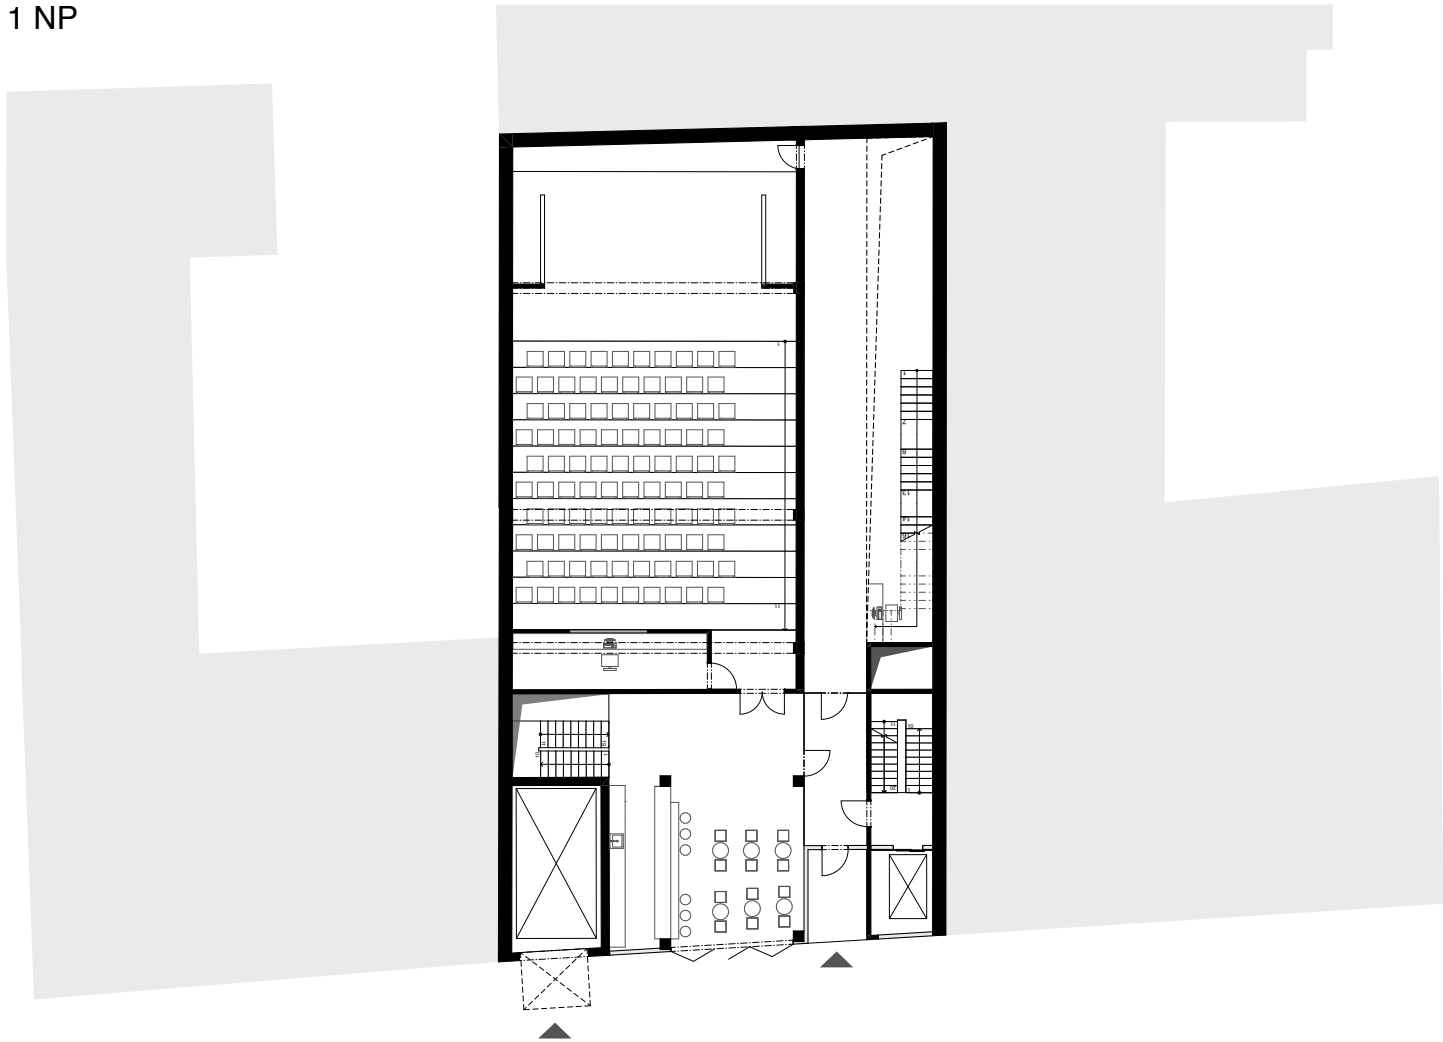

2 NP

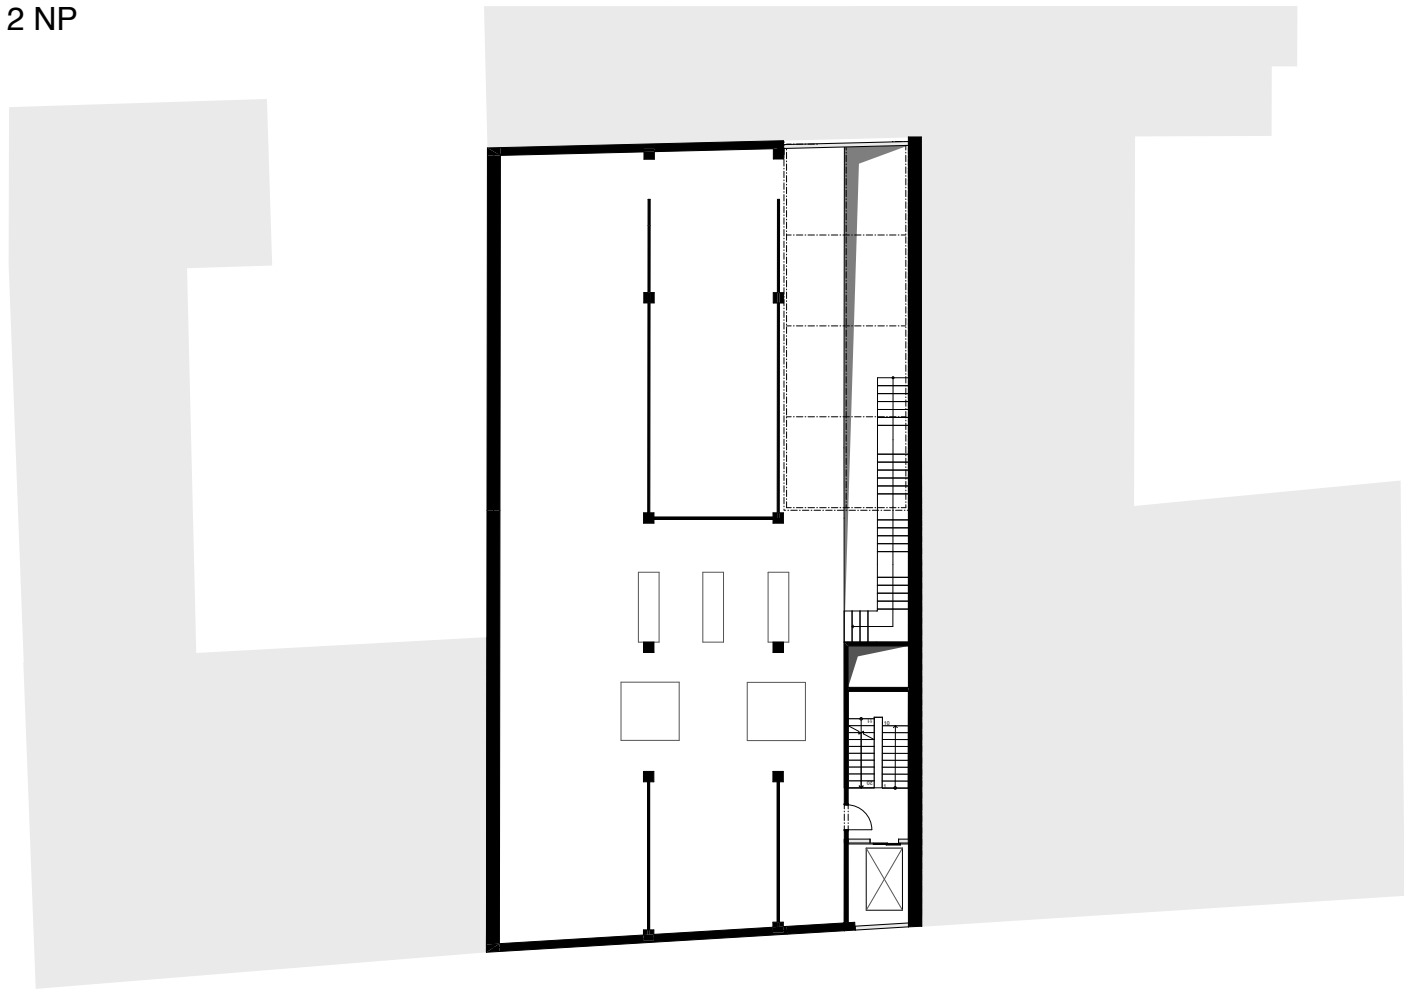


3 NP




4 NP




5 NP

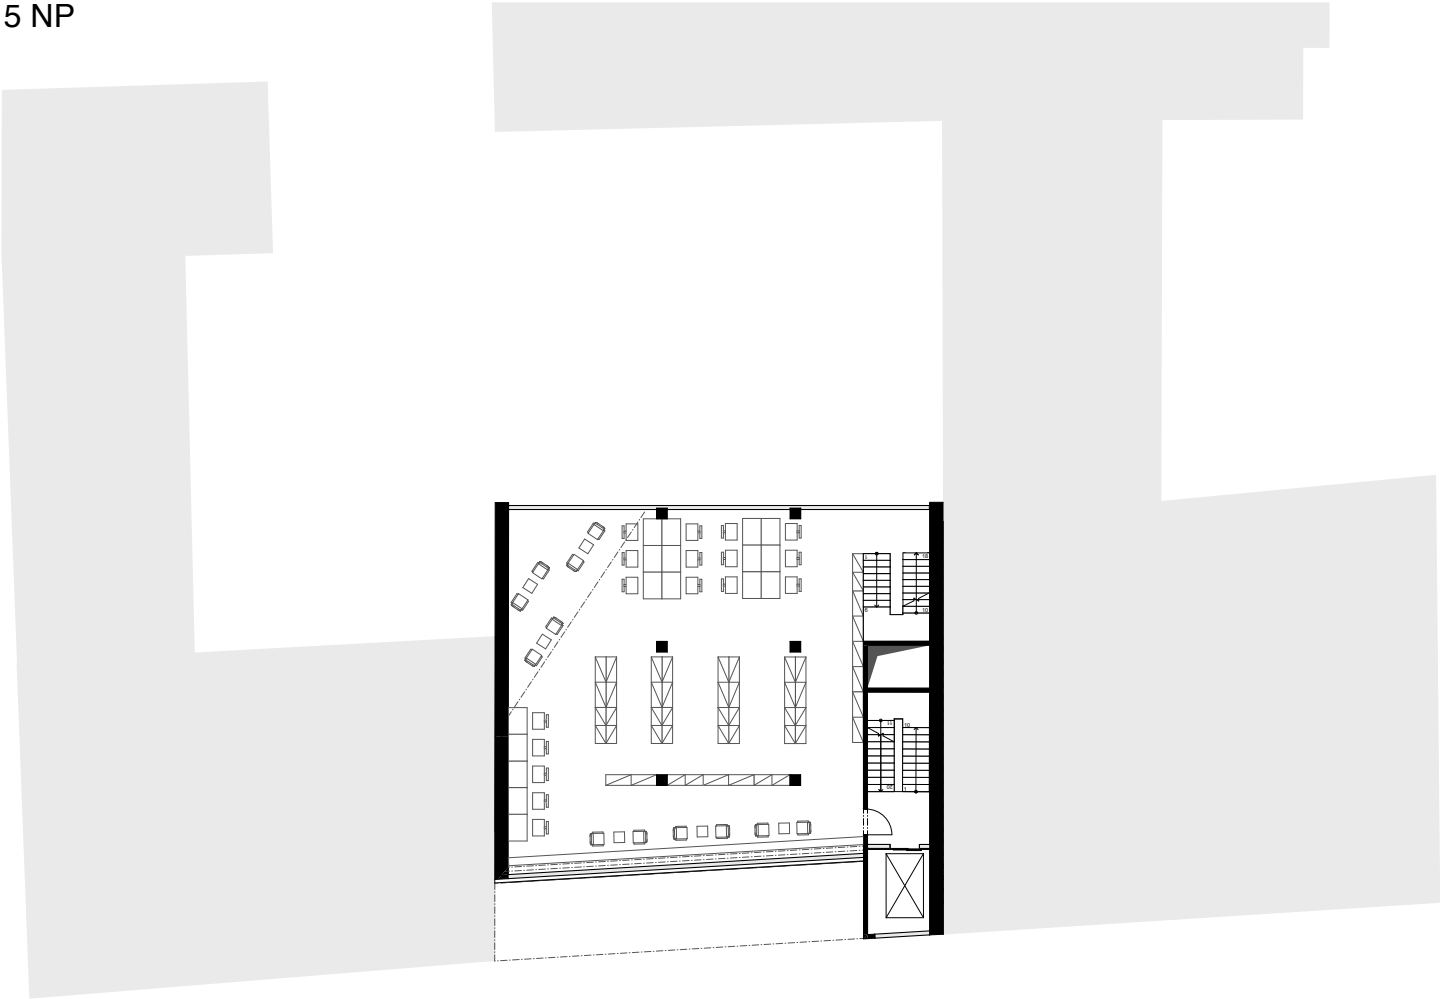


6 NP

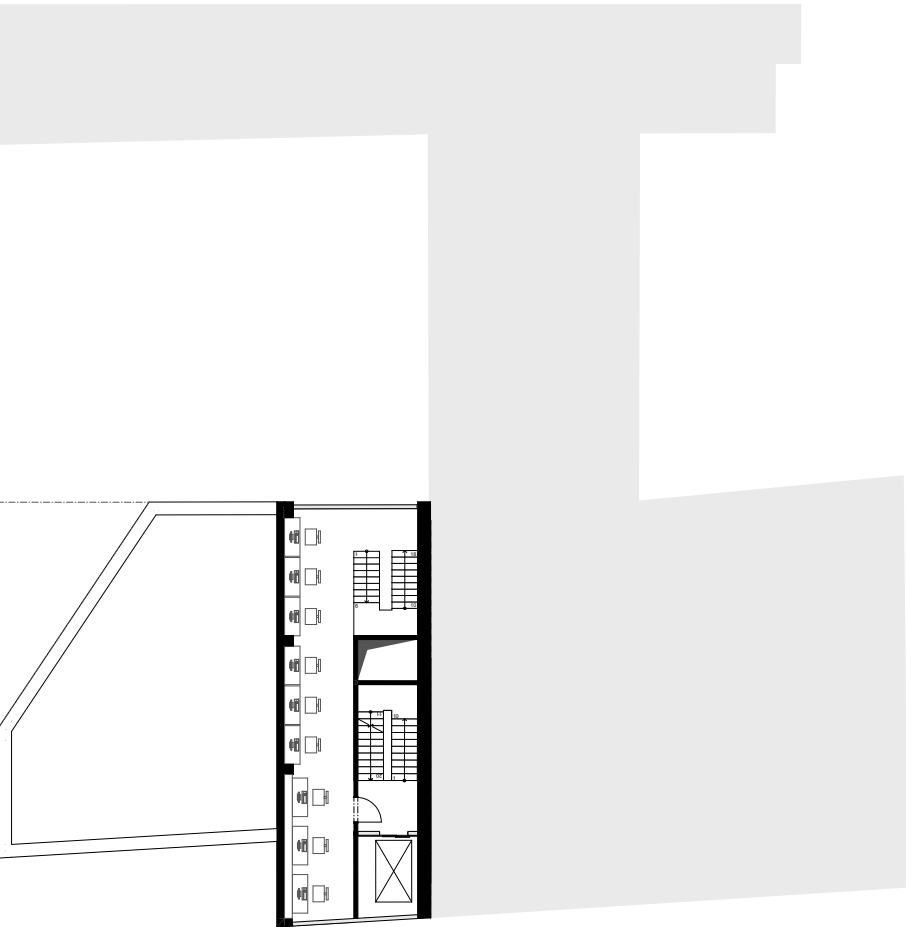


7 NP

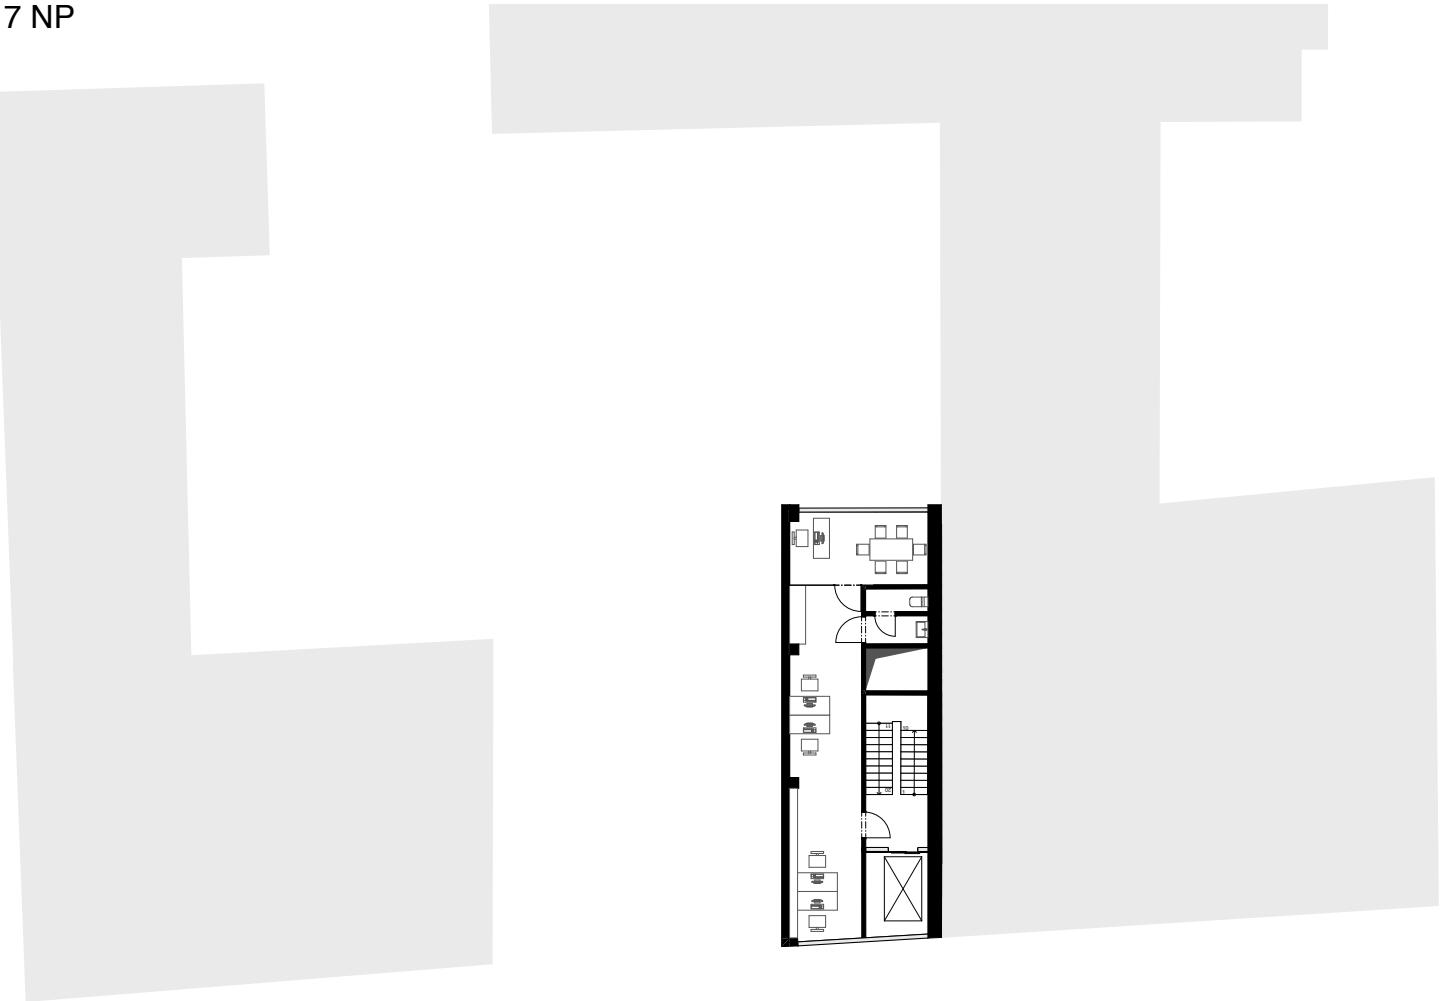

ŘEZOPERSPEKTIVA ZE ZÁPADU

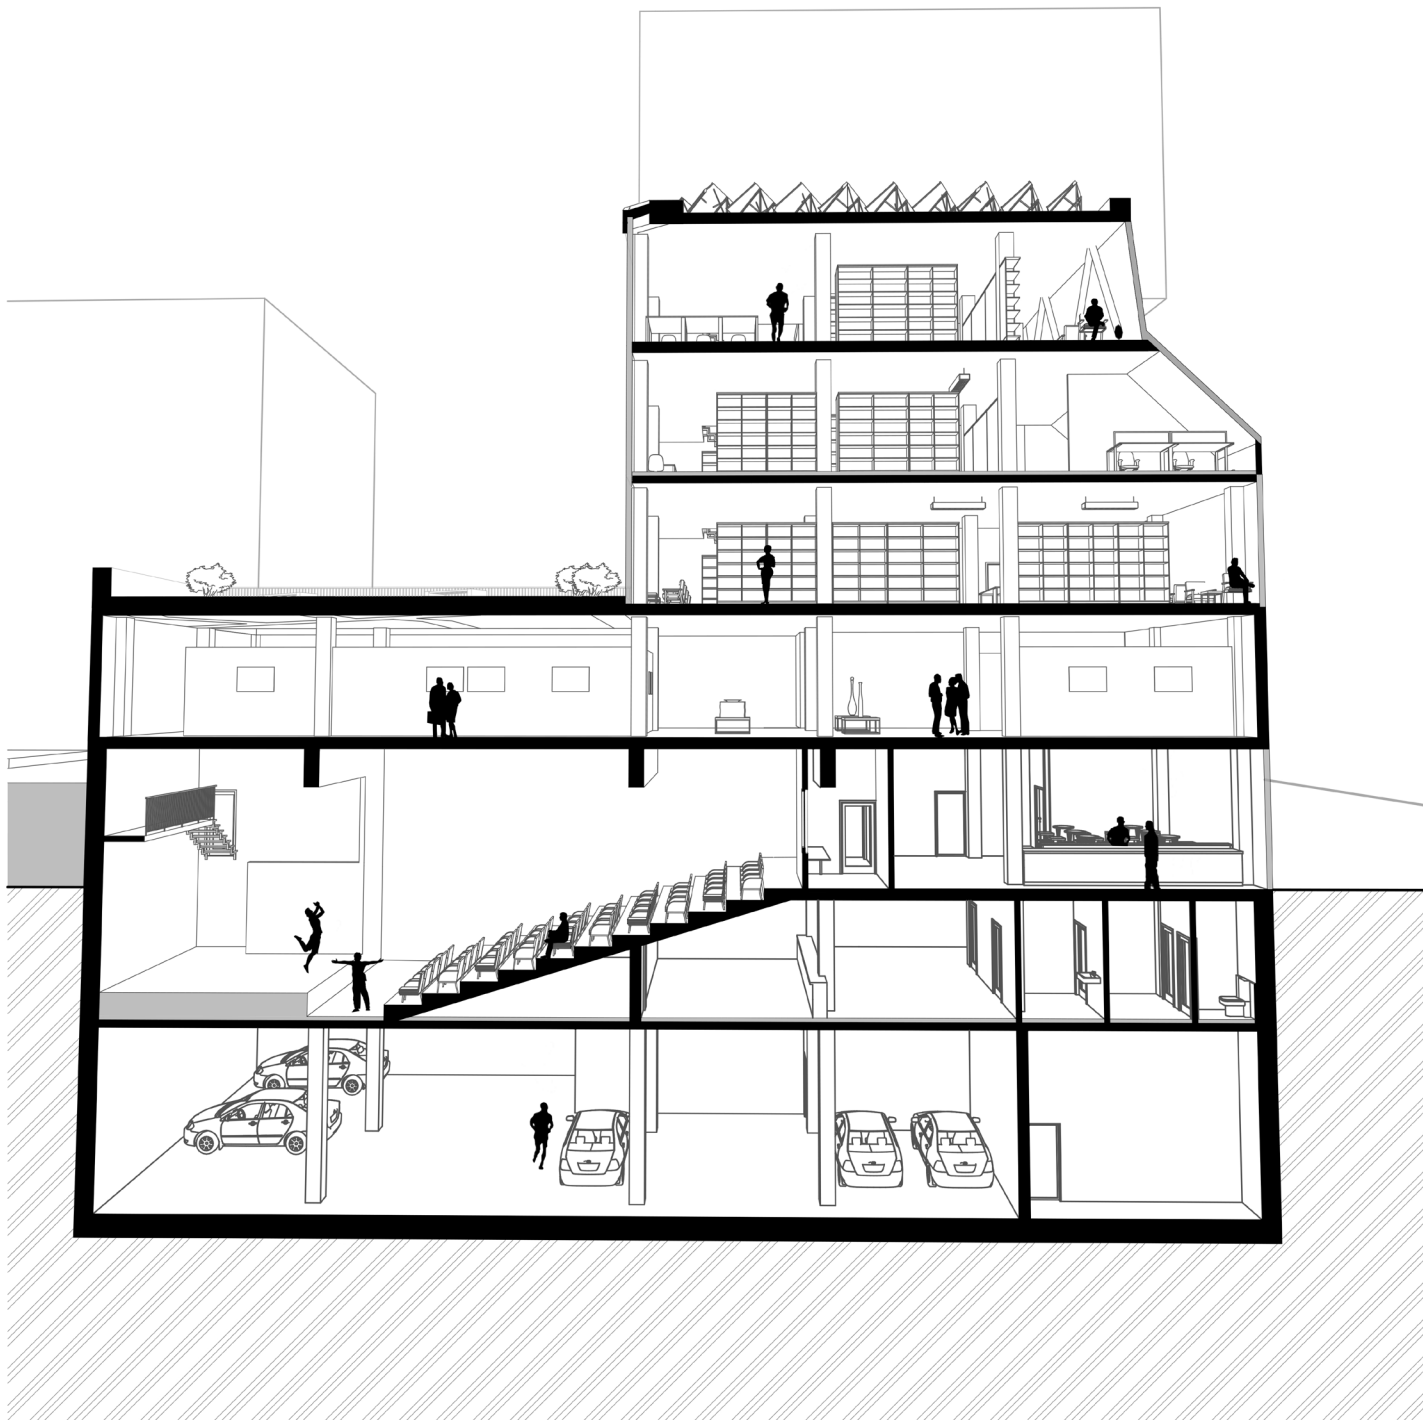

ŘEZ Z VÝCHODU

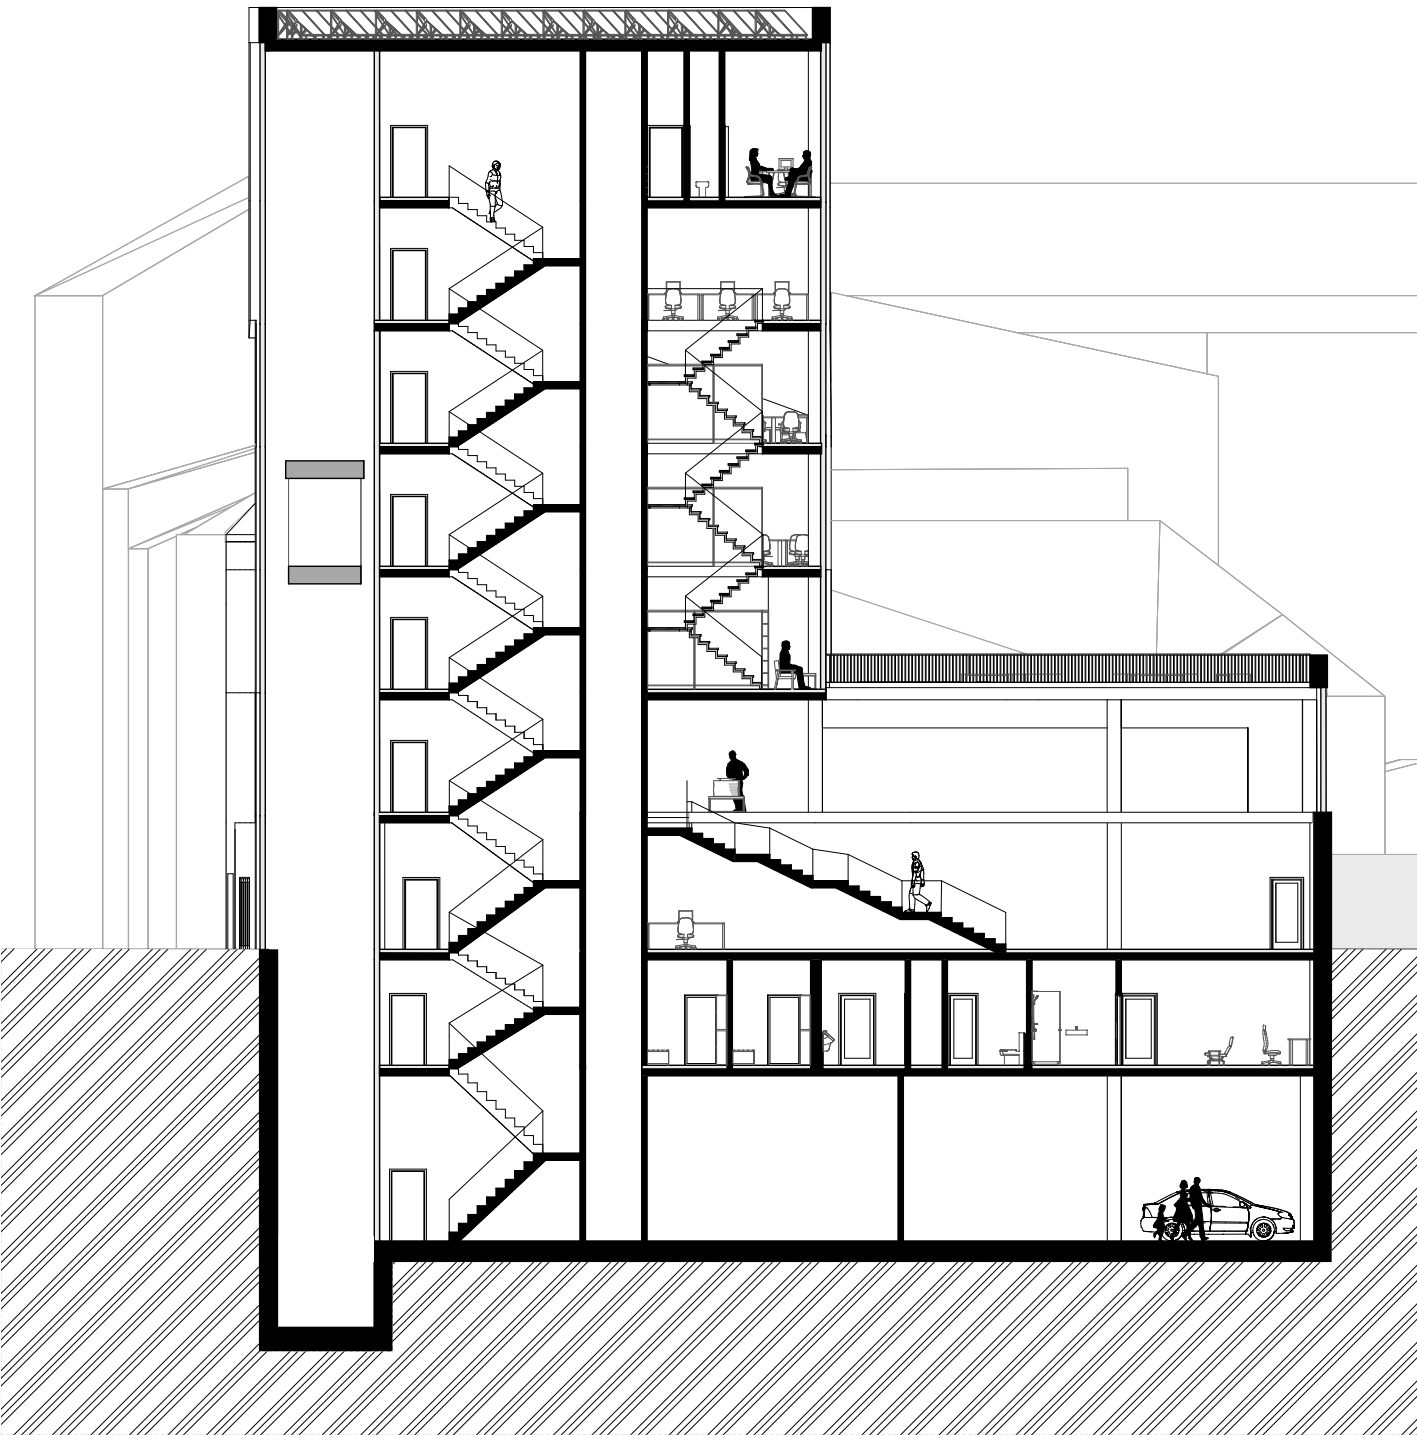


JIŽNÍ FASÁDA



0 1 5 m

SEVERNÍ FASÁDA

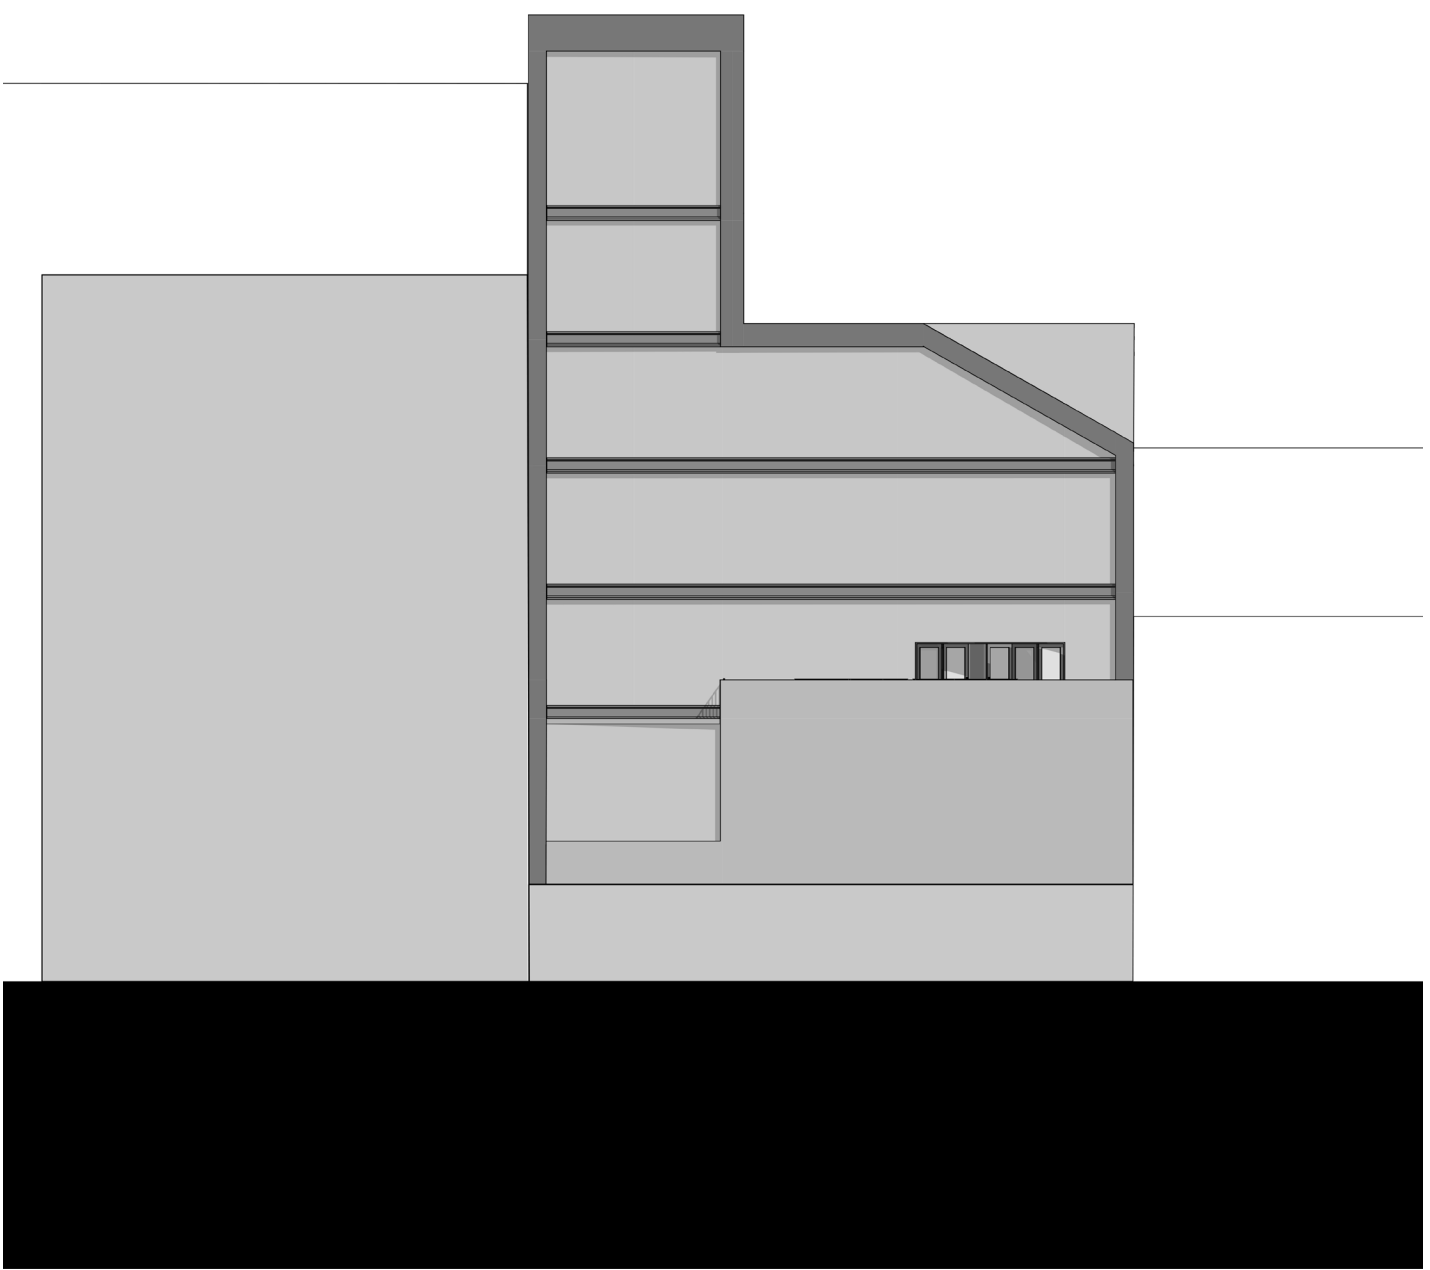

0 1 5 m