

14

SANDRO NANIĆ
CHROMY A DOMY

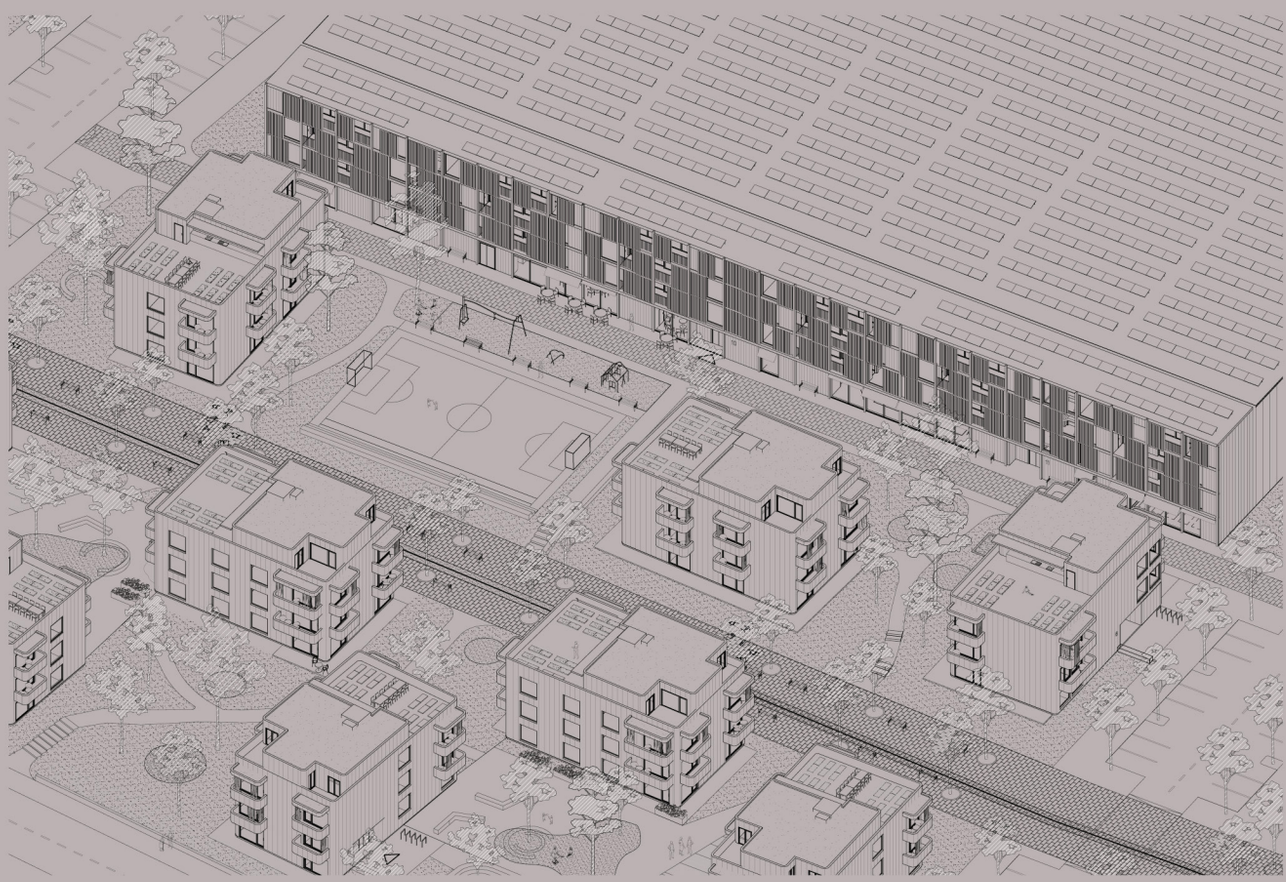

ATVZ

Ateliér Valouch - Stibral
Metamorfóza Hostivice
ZS 2022-23
Ústav navrhování II - FA ČVUT

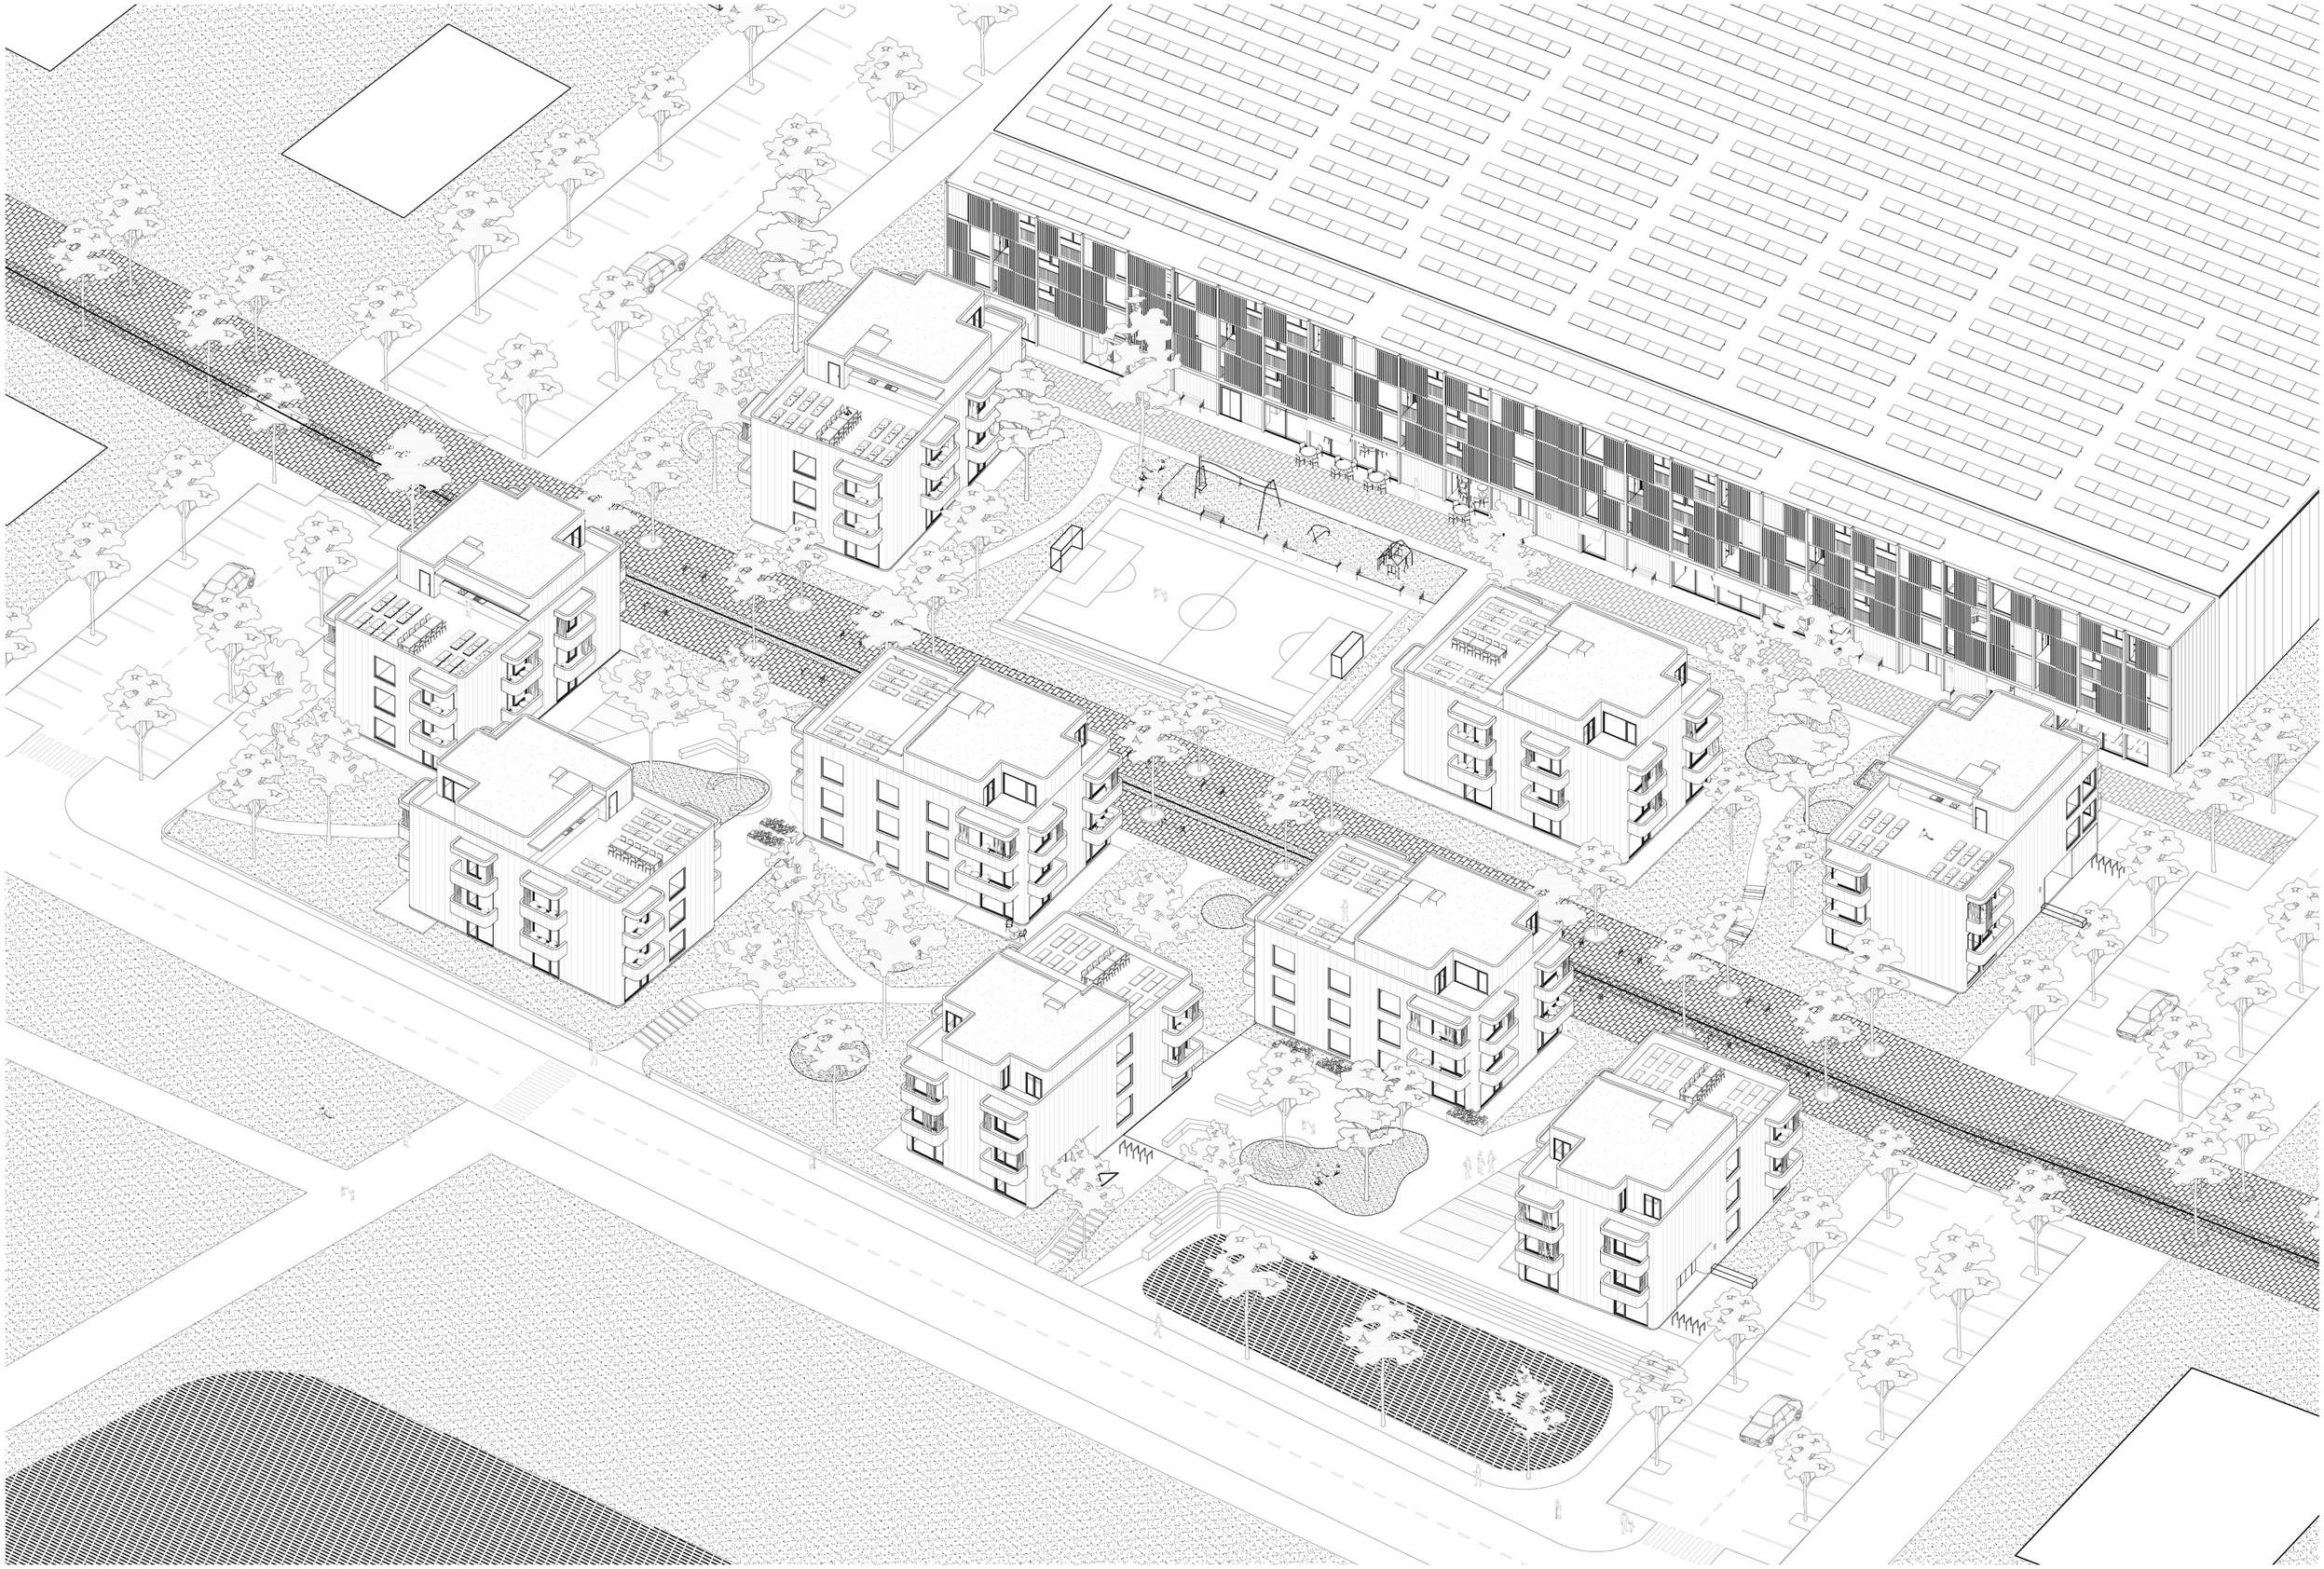




CHROMY A DOMY

Logistika. Materiálový tok. Globalizace. Okraj města, okraj vesnice, sídelní kaše. Život v krajině. Kamiony, ještěrky, skladníci..


Zdánlivě neřešitelná situace, zdá se, přinaší řadu řešení. Mou cestou bylo zaměřit se na logistický areál jako celek. Návrh hledá jeho slabiny, sílu a potenciál. Faktický problém, že logistické haly vůbec existují a že má naše společnost potřebu skladovat zboží z Asie a dalších koutů světa, nebyl předmětem zadání. Cílem bylo najít jeho ambici.

Areál je v přímém kontaktu s krajinou. Ocelové město a kamiony ve chvíli střídá zeleň a ticho v přírodě. Haly v Hostivicích jsou orientované především kolem železnice. Má to svůj důvod, dříve se tímto způsobem dopravovalo zboží. Dnes je hlavním způsbem dopravy kamion. Haly jsou obsluhované z jižní strany. Cílem je reorganizace logistického areálu a humanizace jeho prostředí. Zásobovaní hal ze severu, přináší řadu možností. Propojení s železnicí, využití zbytkových ploch a především možnost vytvářet město pro lidi.

Navazuji na osu, která vede z Hostivic z ulice Tyršova. Vytvářím novou tepnu pro pěší a cyklisty a doplňuju ji o novou zástavbu. Ideovým řešením je město prostupné, bez plotů, orientované do krajiny, zároveň také ale v těsném kontaktu s ocelovým městem.
Tento kontrast přináší určité napětí a ve svém návrhu hledám možné řešení jednoho z bloků.

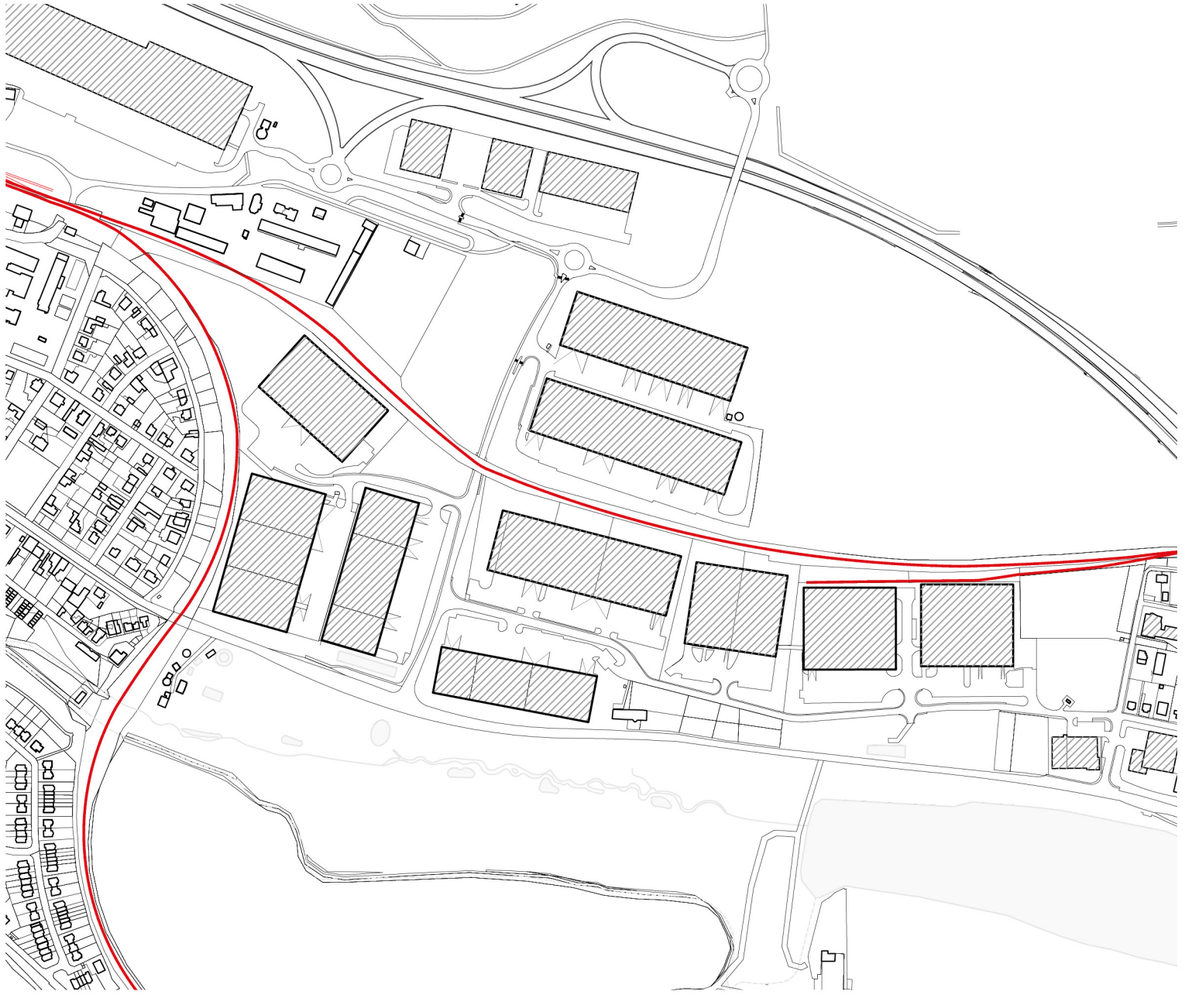


Původní situace širších vztahů **M_1:7000**

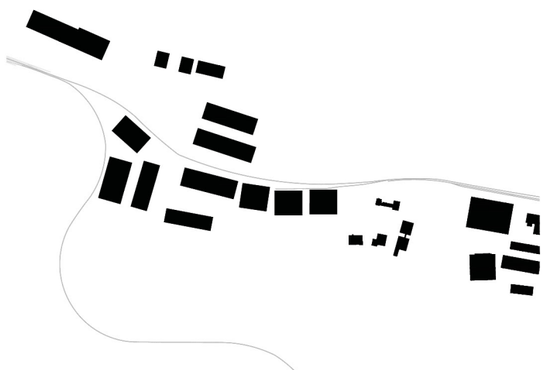


I.

Původní situace logistického areálu v Hostivicích.

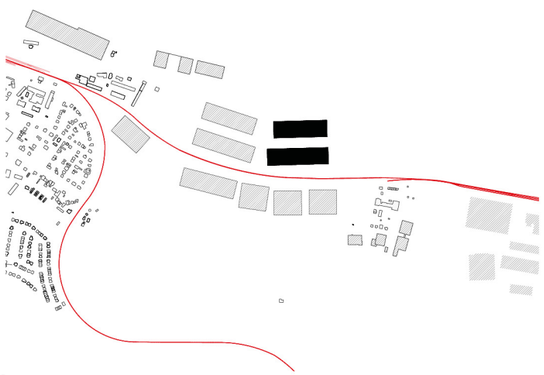


II.

Reorganizace hal. Orientace k železnici. Uvolnění jižního pásu ul. Čsl armády. Humanizace. Kontakt s krajinou lidem, ne halám.

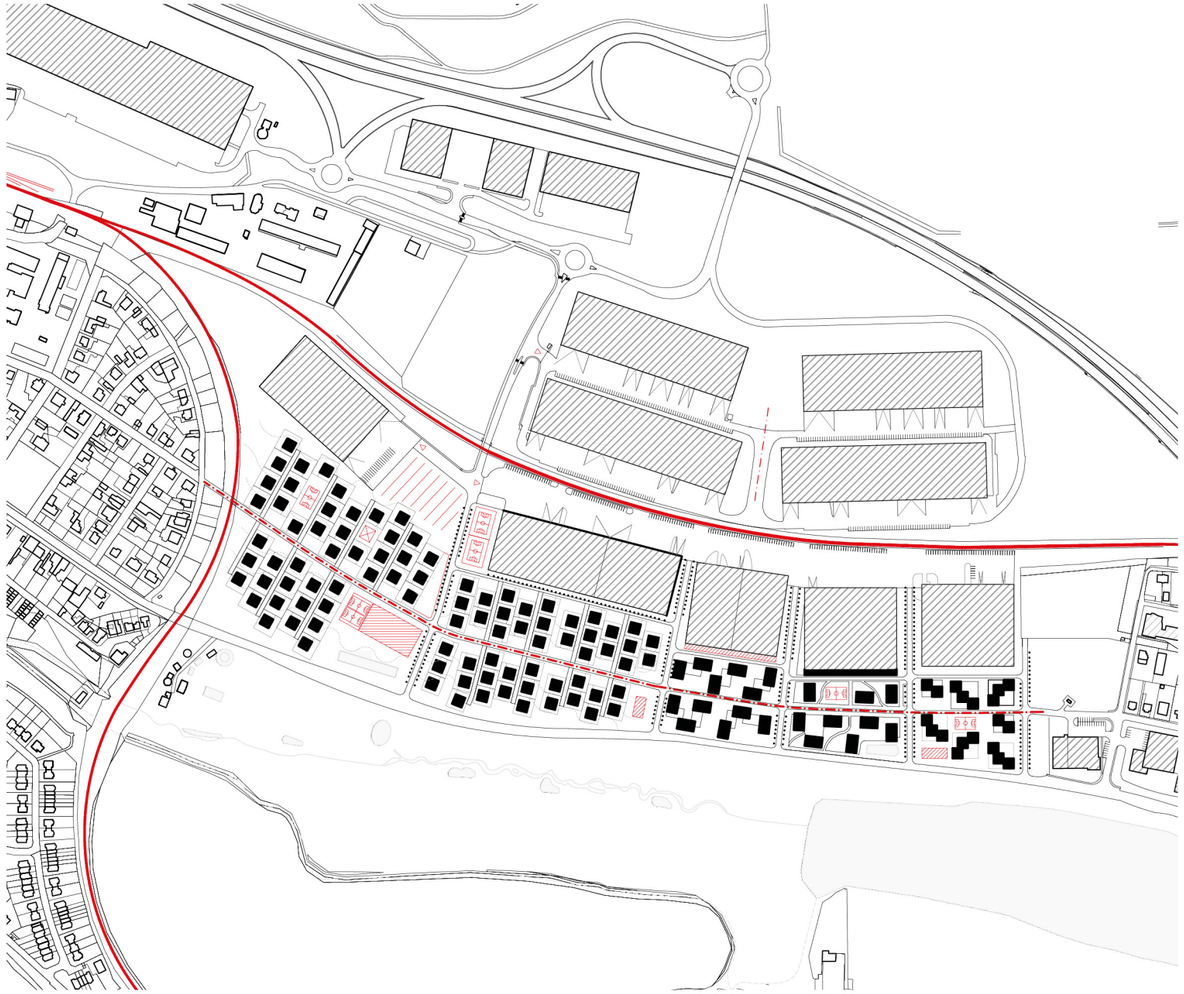


Nová situace širších vztahů **M_1:7000**

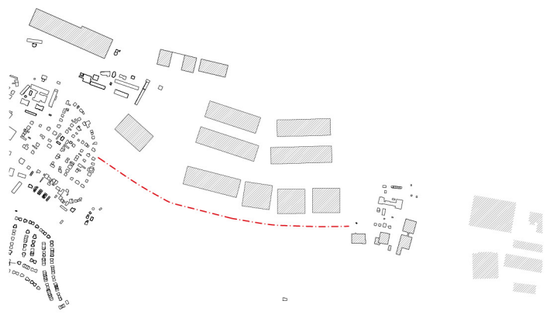

III.


Prostupnost. Vytvoření hl. osy navazující na ul. Tyršova z Hostivic. Nová tepna pro pěší a cyklisty.

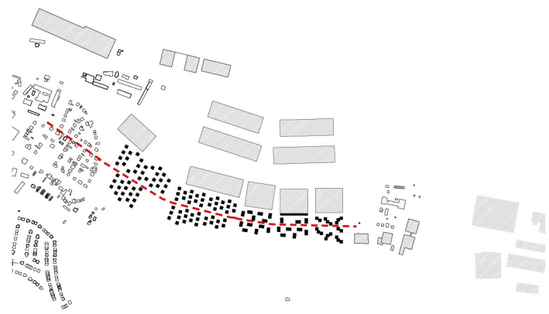


IV.

Urbanismus. Doplnění struktury bodových domů kolem hl. osy. Hledání správného měřítka. Město bez plotů, bezbariérové, prostupné..




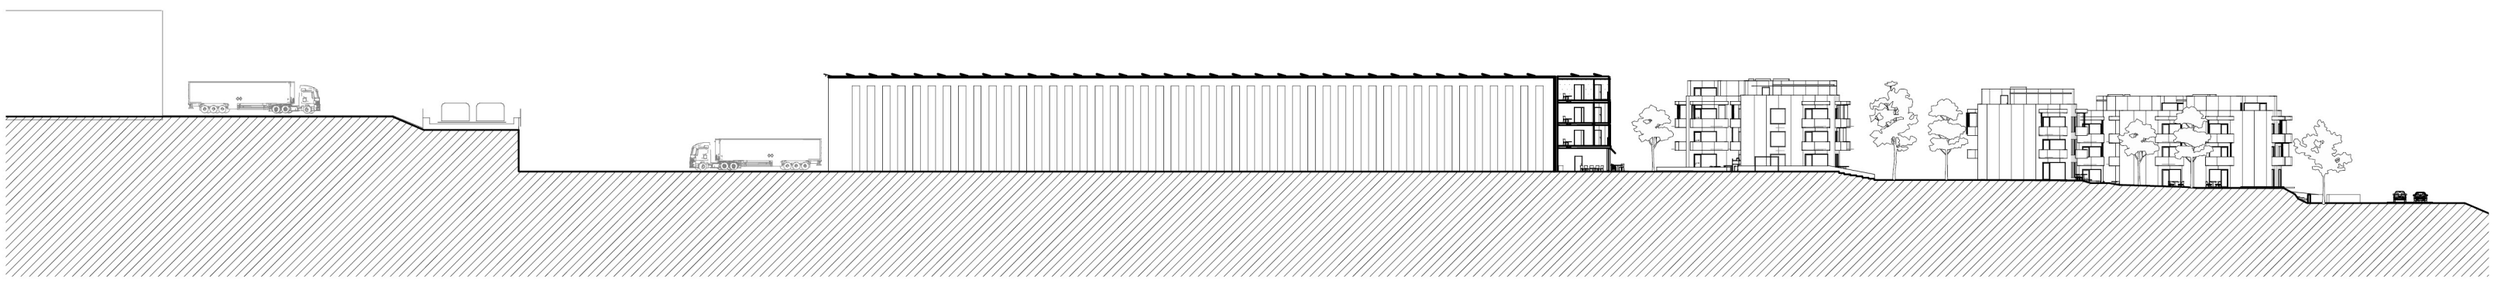


URBANICSTICKÝ ŘEZ M_1:800

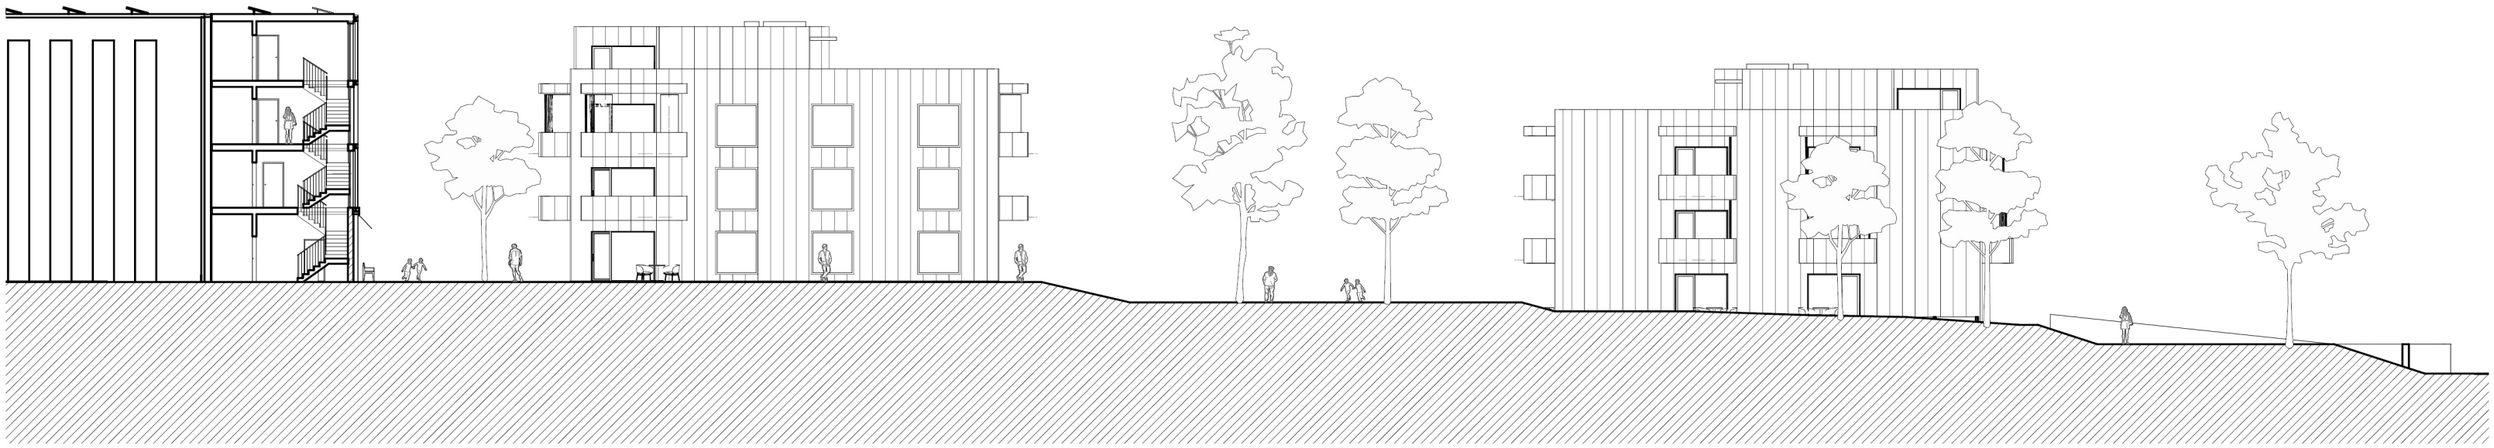

ŘEZ M_1:300

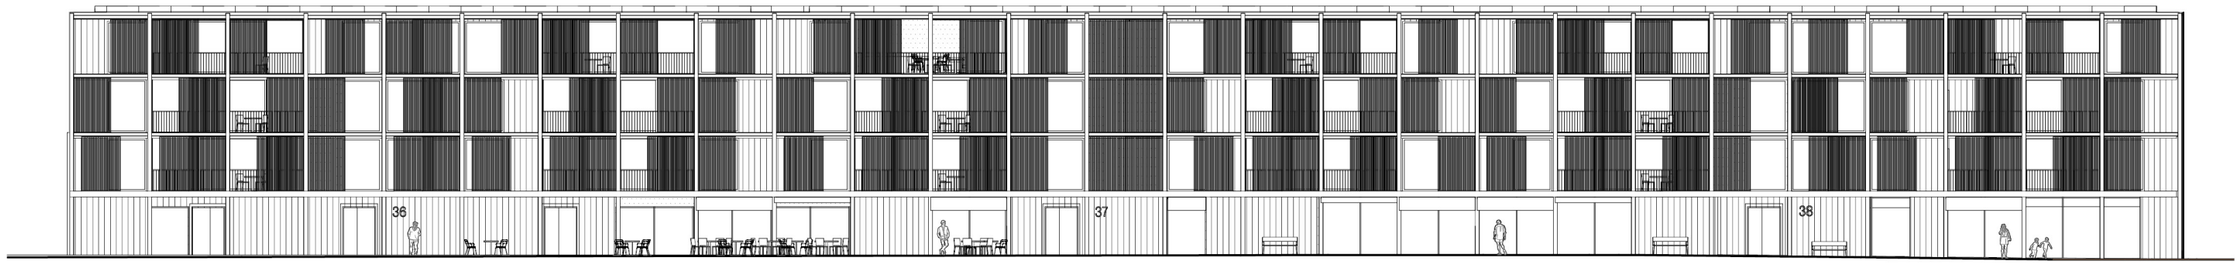

JIŽNÍ POHLED M_1:300

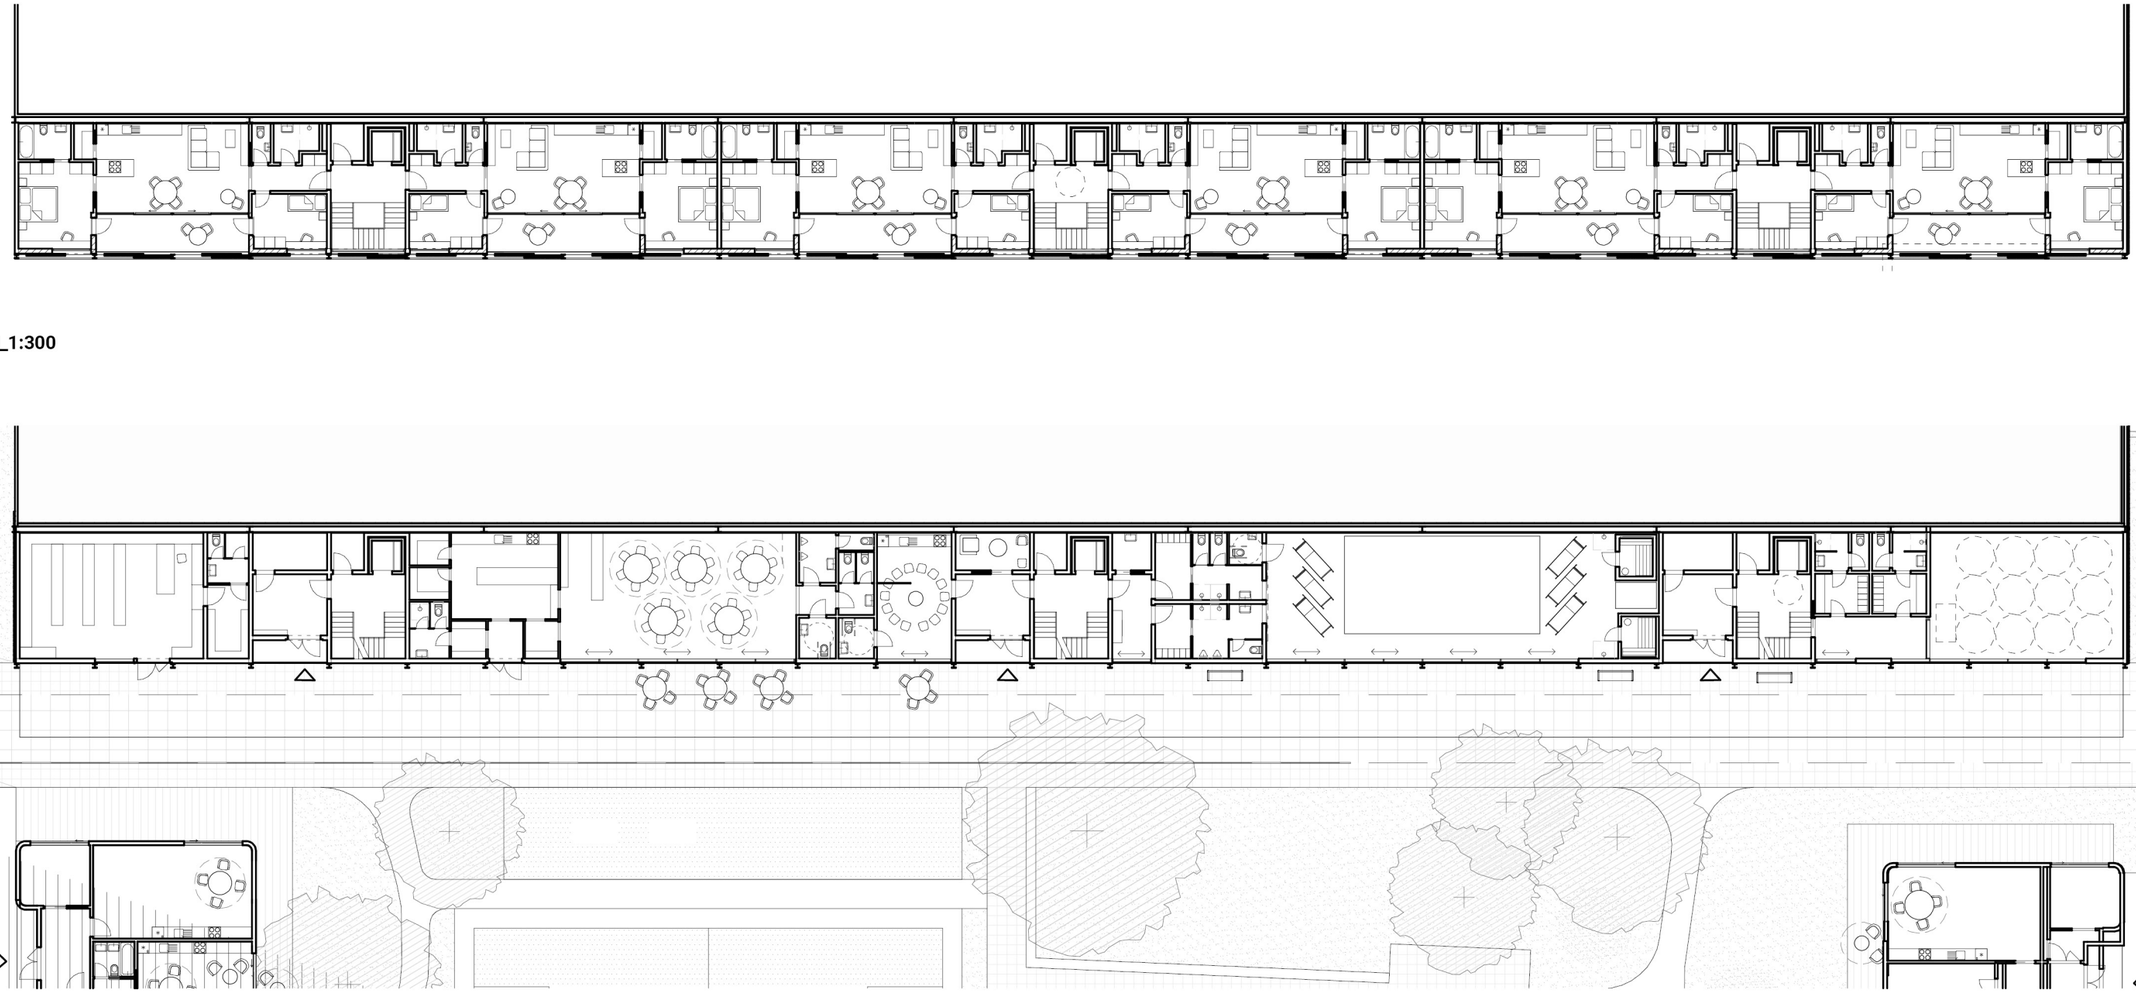


2NP-4NP M_1:300

1NP M_1:300


37


37



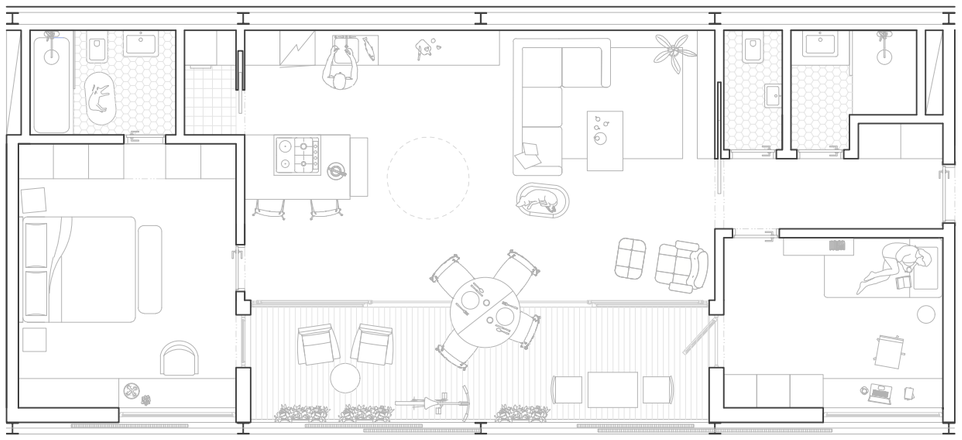





DETAIL BYTU 3kk **M_1:100**

VIZUALIZACE INTERIÉRU





PŮDORYS 1NP **M_1:300**

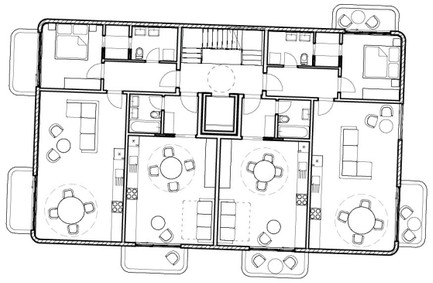

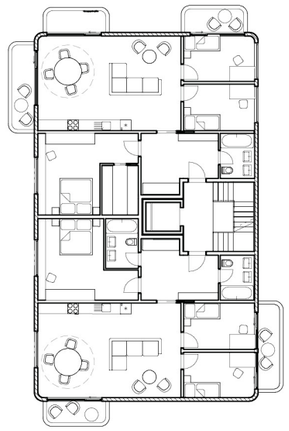


PŮDORYS 2NP-3NP **M_1:300**

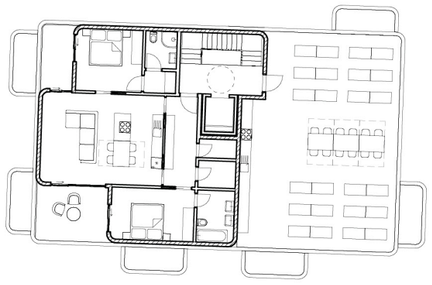

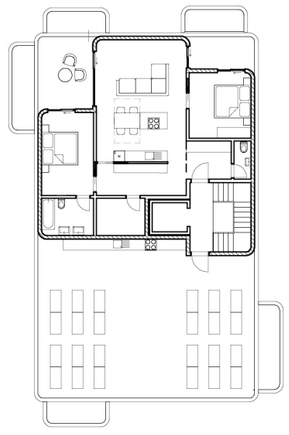

PŮDORYS 4NP **M_1:300**

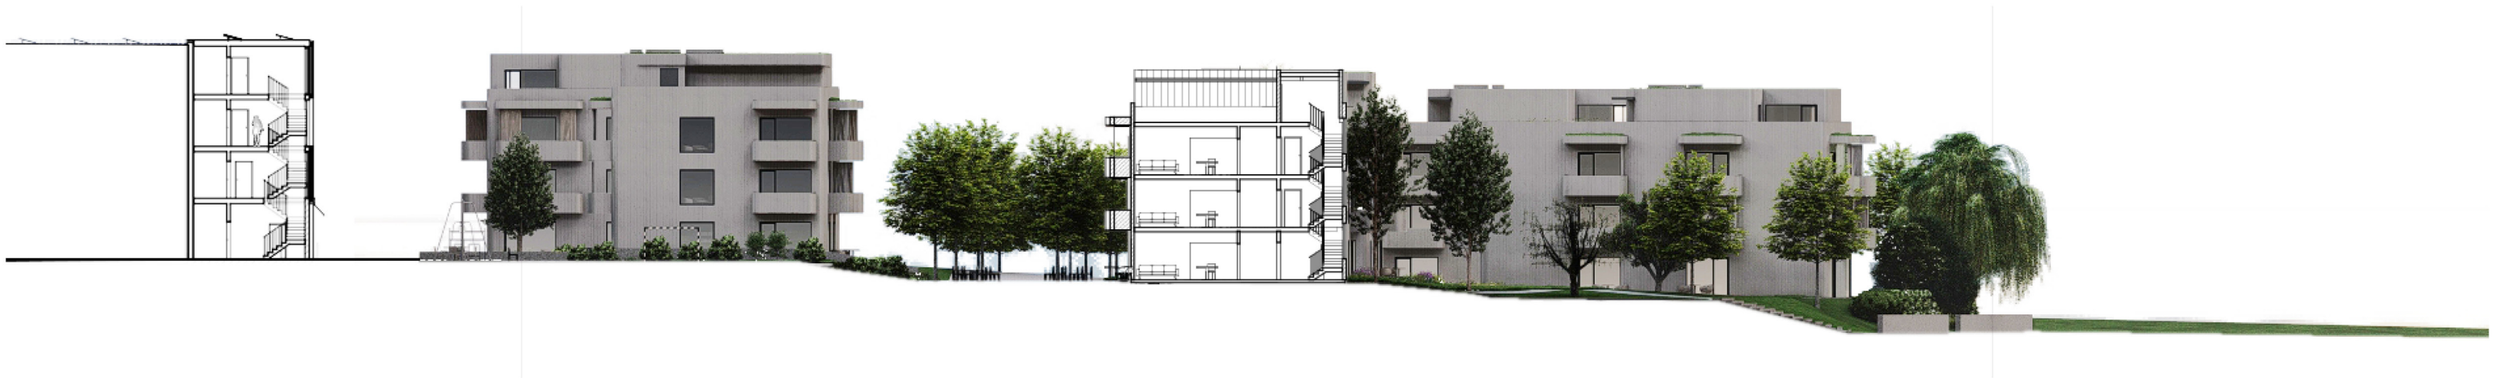

PŘÍČNÝ ŘEZOPOHLED **M_1:300**



PoDÉLNÝ ŘEZOPOHLED **M_1:300**













DETAIL VNITROBLOKU **M_1:350**

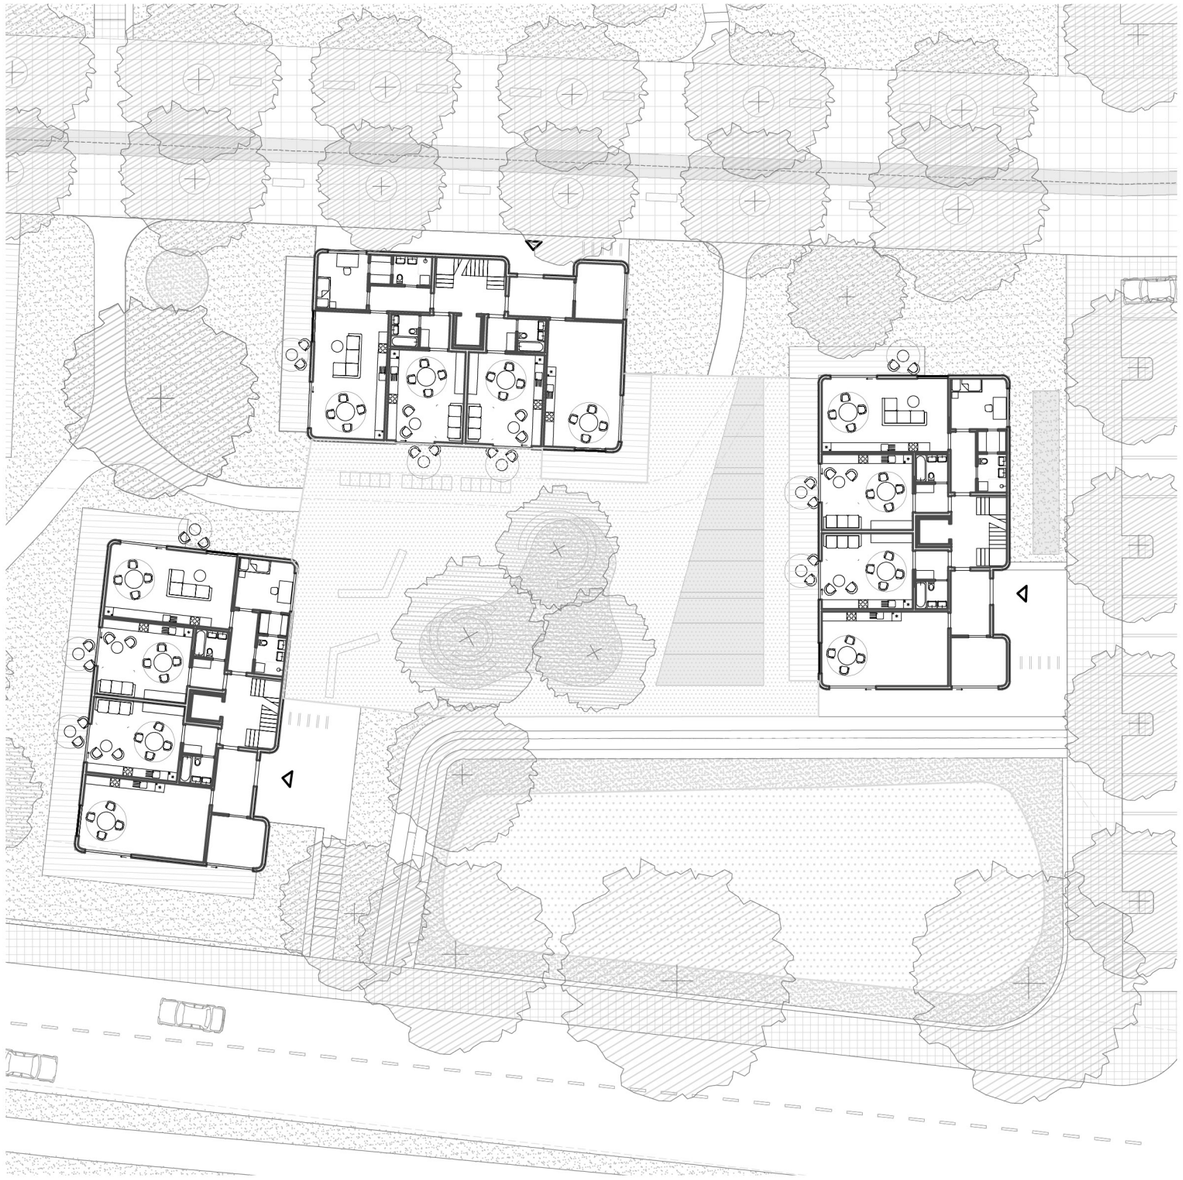



DETAIL VNITROBLOKU **M_1:350**

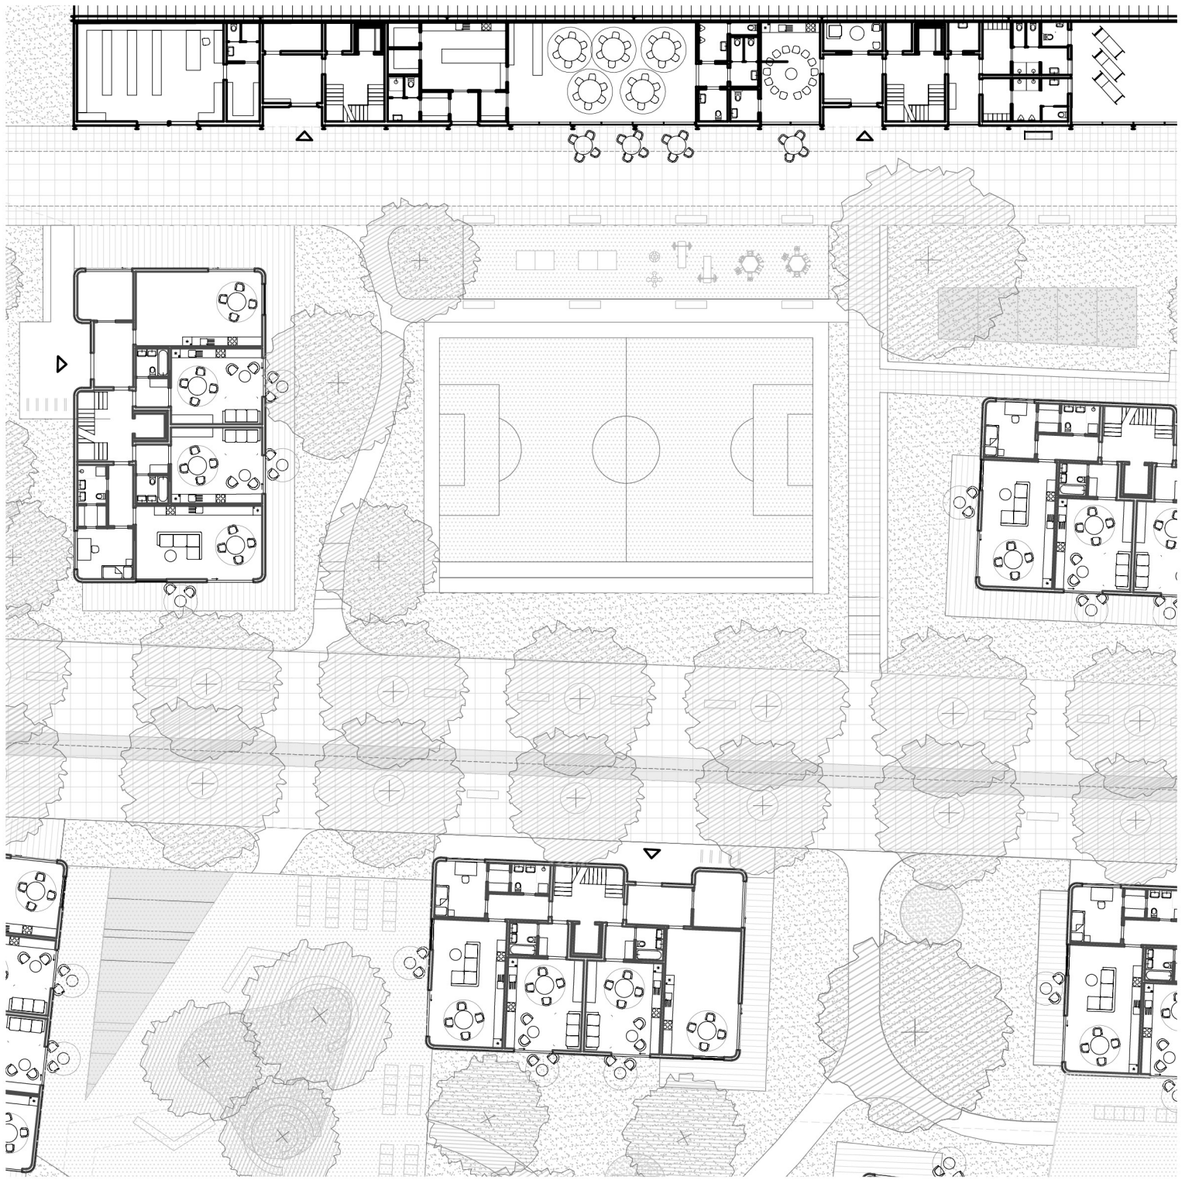



DETAIL VNITROBLOKU **M_1:350**

14

SANDRO NANIĆ

CHROMY A DOMY

ATVZ

Ateliér Valouch - Stibral
Metamorfóza Hostivice
ZS 2022-23
Ústav navrhování II - FA ČVUT