




SOUČASNÝ STAV

ŘEŠENÉ ÚZEMÍ

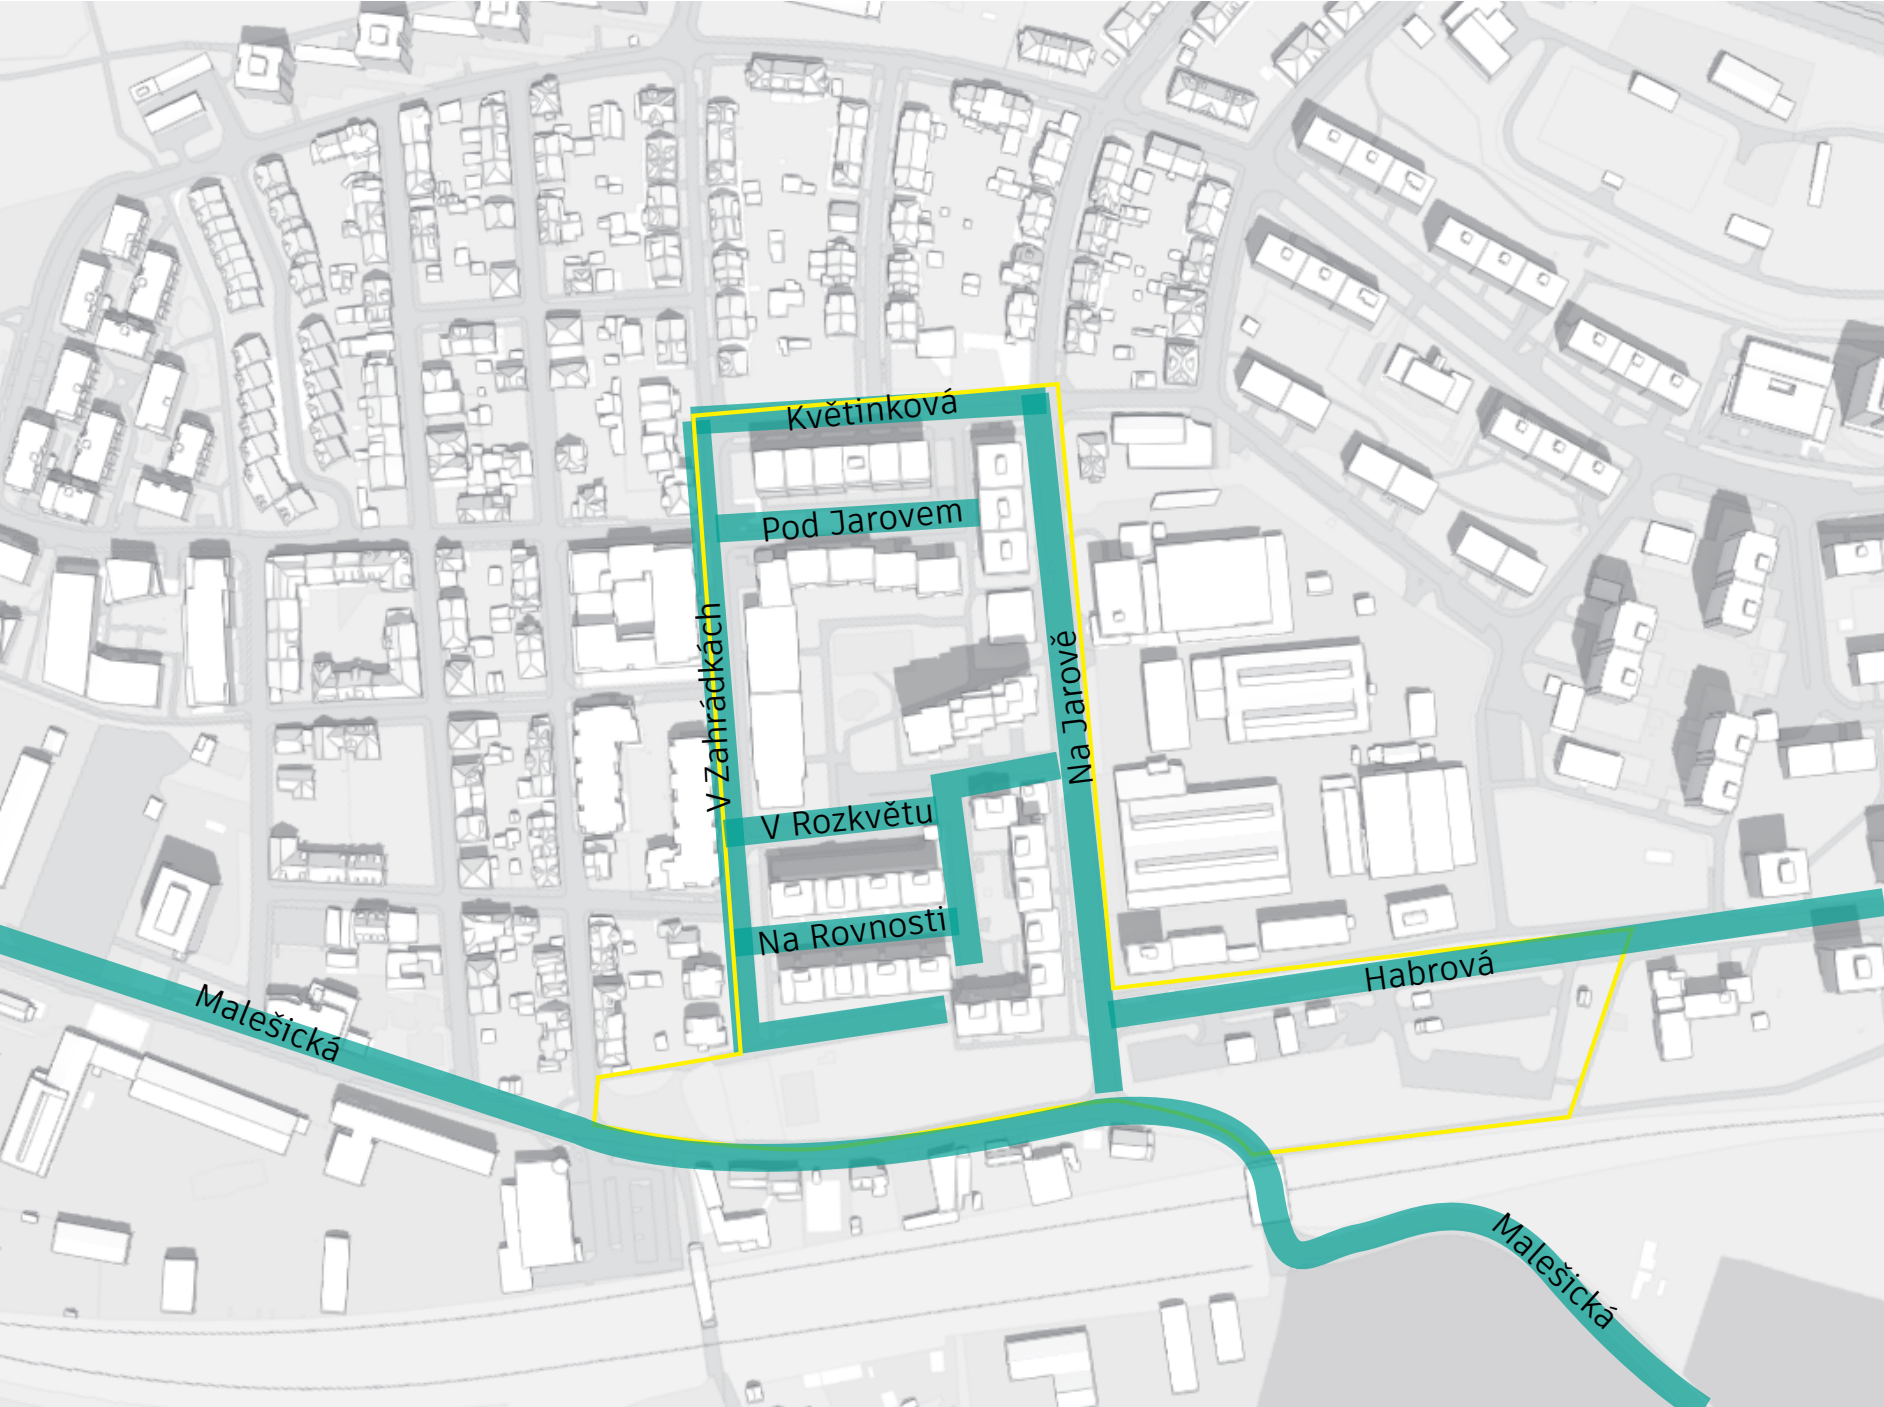

FOTODOKUMENTACE

očekávání vs. realita: V Zahrádkách



50 m

MAPA PROBLÉMŮ A HODNOT



1. Komplex průmyslového areálu
2. Budova tepláren - nezapadající do okolní zástavby - teplovody vedoucí skrz centrální prostor
3. Ulice Pod Jarovem - velké květináče nevhodně zabírající celý prostor široké ulice
4. Otevřený prostor centrálního vnitrobloku s nedostatkem vegetace, bez využití
5. Široká ulice s oplocenými předzahrádkami - nevyužitý potenciál široké ulice
6. Slepá ulice sloužící k parkování
7. Zbytkový prostor využívaný jako parkoviště
8. Oplocené soukromé dětské hřiště - využívá pouze určitá část lidí
9. Špatná návaznost pro pěší a cyklisty na hlavní silnici směrem k Malesickému parku

50 m




1. Velký centrální veřejný prostor uprostřed sídliště
2. Parčík v těsné blízkosti sídliště
3. zelená plocha v přímé návaznosti na řešené území
4. Příležitost ve využití plochých střech pro svod dešťové vody
5. Množství parků a vegetačních ploch v dochozí blízkosti


50 m

KONCEPT

PRINCIP KONCEPTU

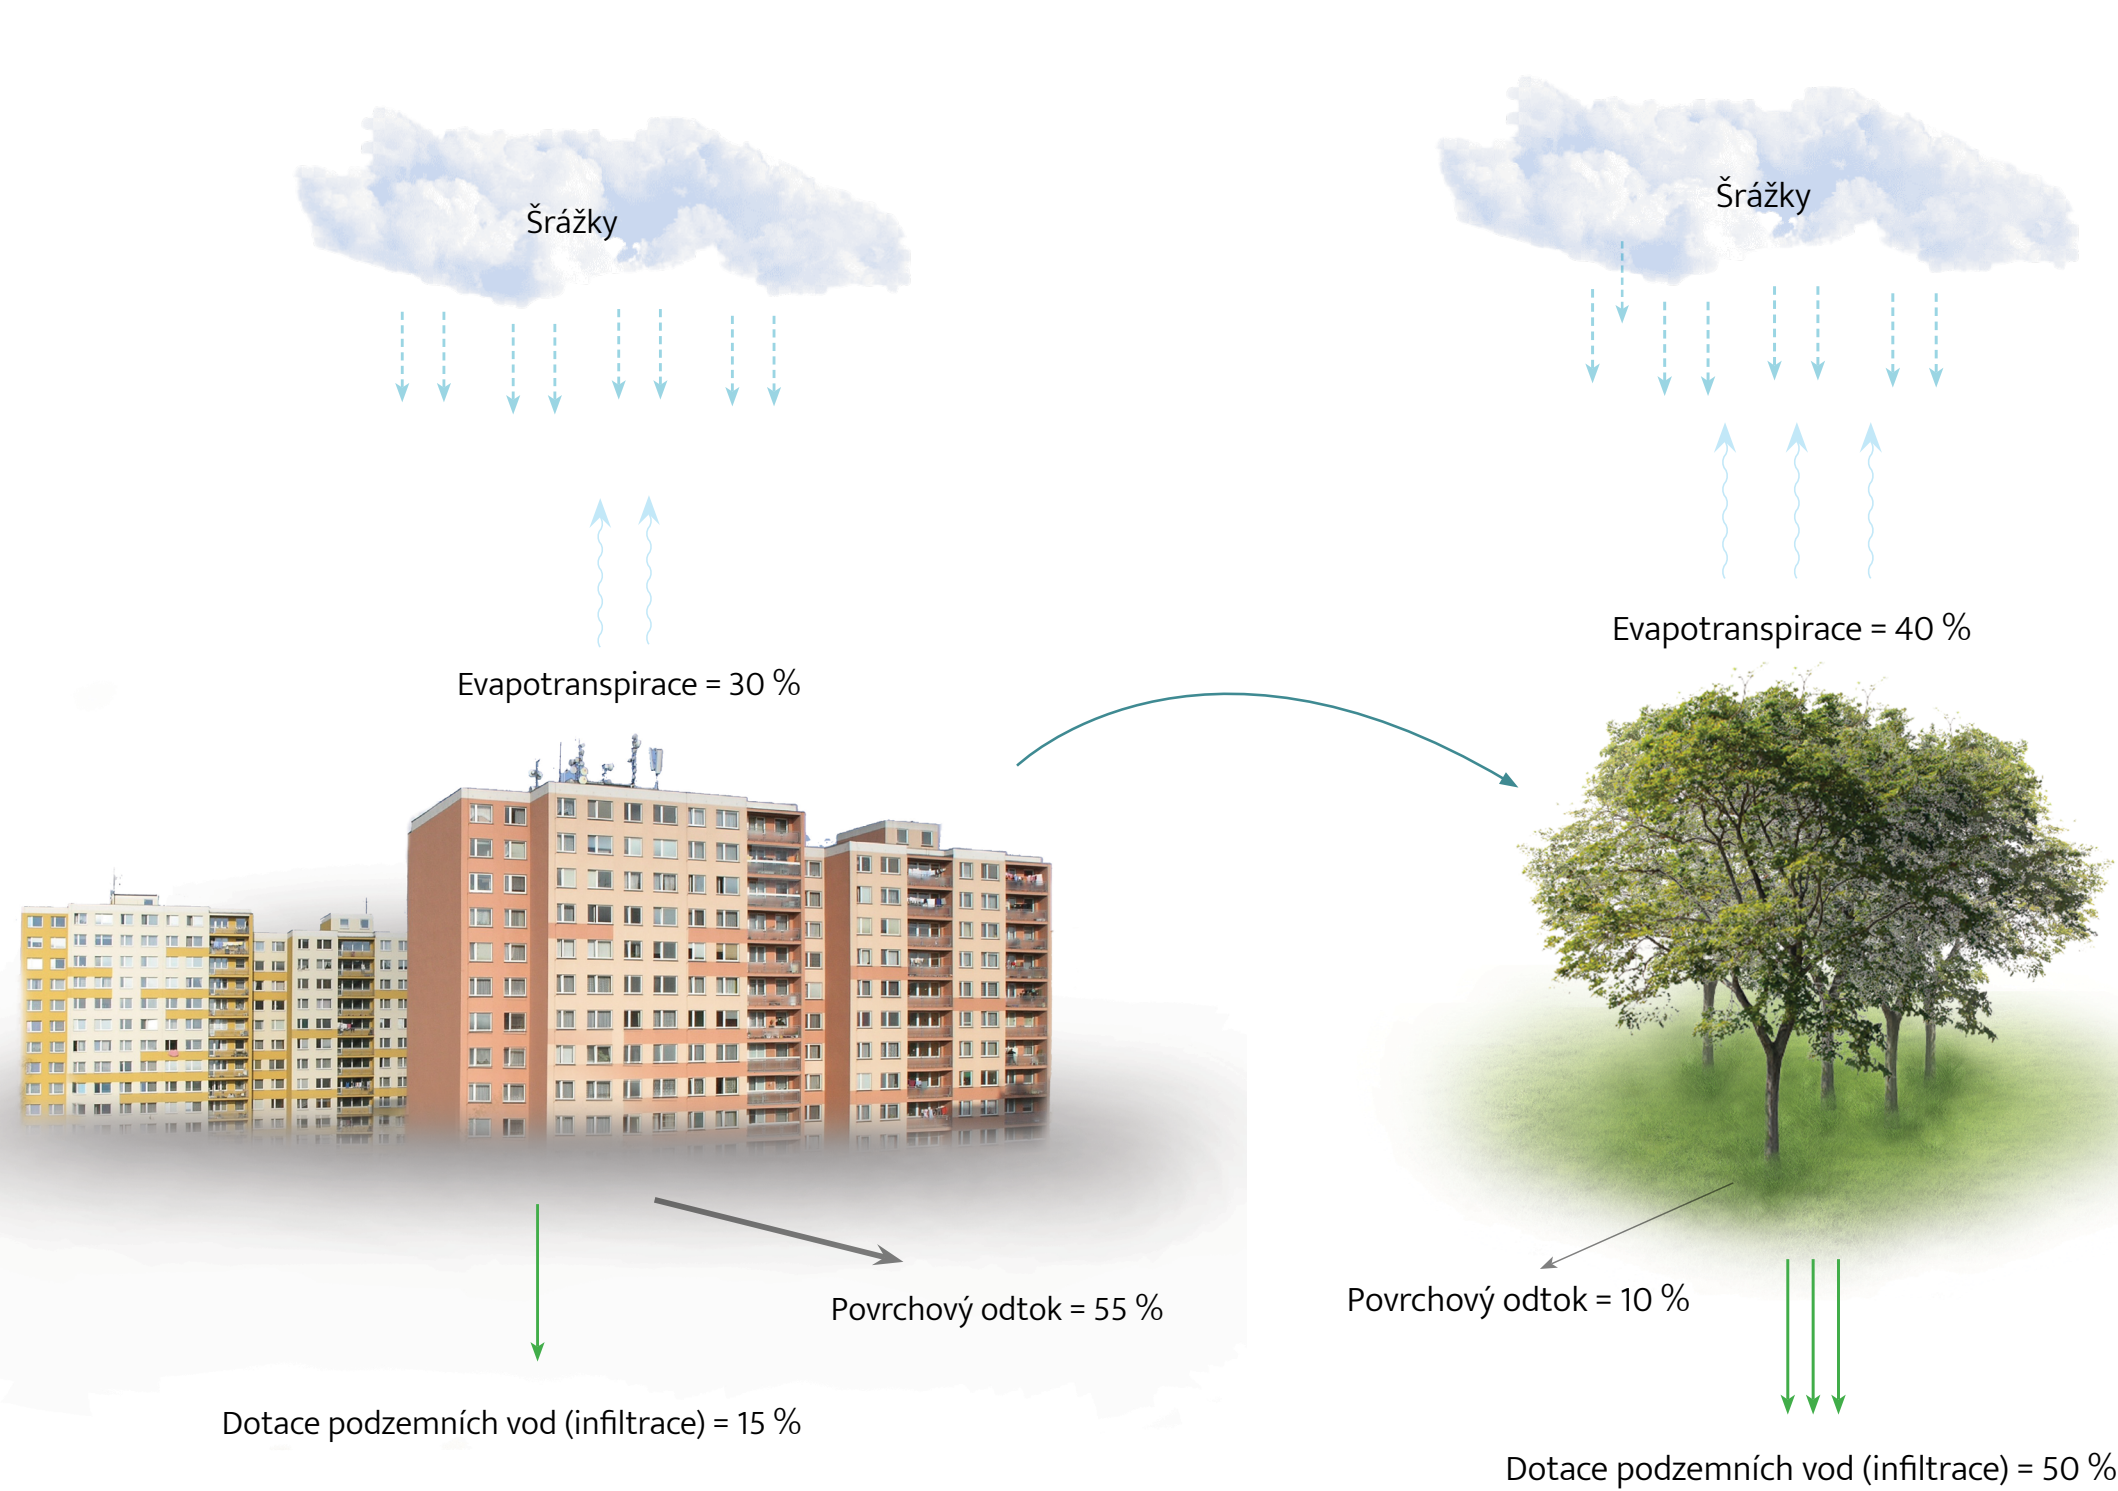


KONCEPT VODNÍCH PRVKŮ A SBĚRU VODY

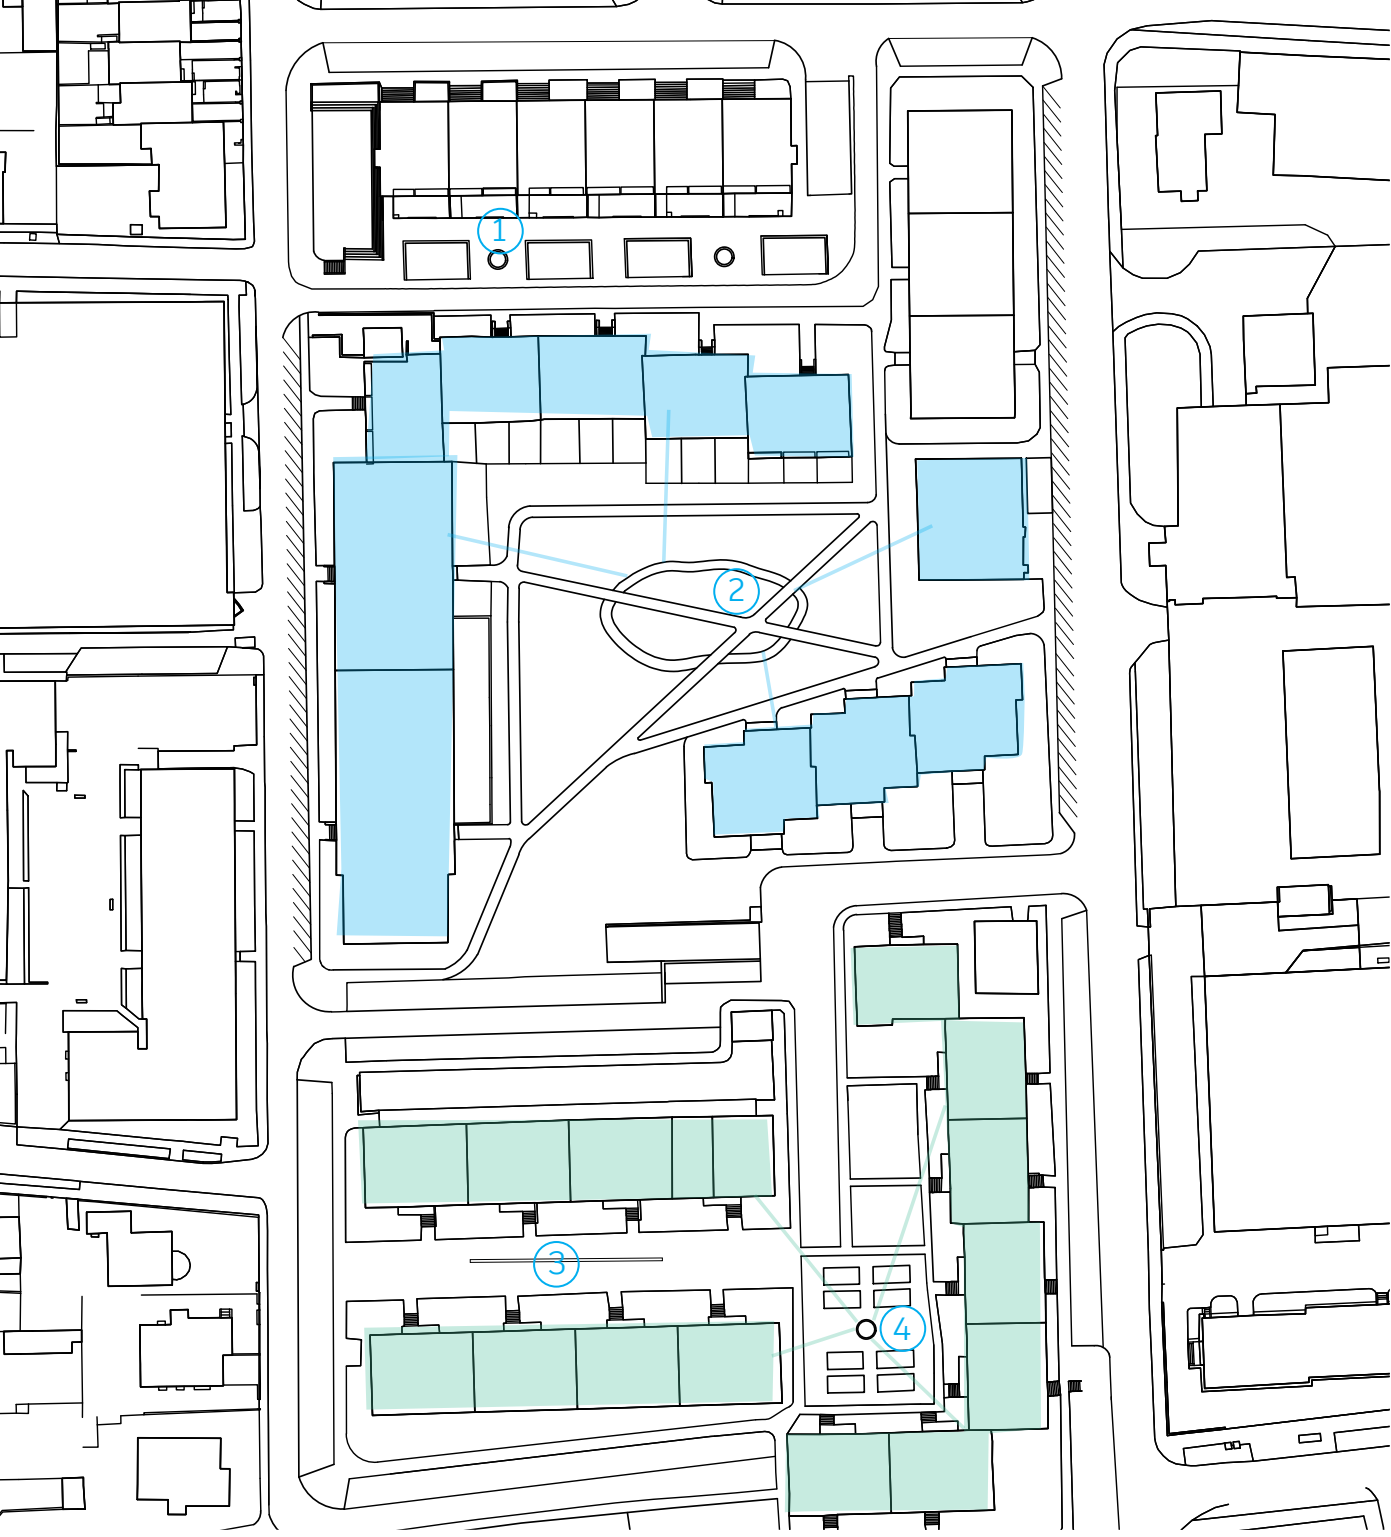

Vodní prvek v severní části
Jedná se o dočasný vodní prvek, který plní více funkcí. V období srážek zachytává dešťovou vodu a následně působí jako pitko pro ptáky a v období sucha může být krmítkem.



Suchý potok
V centrální části je navrženým vodním prvkem suchý potok, který je dotován dešťovou vodou ze střech a v případě sucha funguje jako terénní prohlubení s kameny a rostlinami například pro hraničení dětí nebo plnění estetickou funkcí.

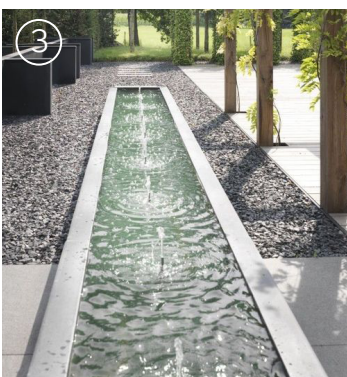

Trysky v úrovni země
Vodní prvek, který plní spíše estetickou funkci. Navrženy jsou trysky ze země, které jsou dotovány užitkovou vodou, z důvodu možného zanesení trysek částicemi z dešťové vody a následně náročné péči.



Ruční pumpa
Podzemní jímka jako sběrač dešťové vody je obsluhována ruční pumpou. Dešťová voda je svedena ze střech okolních domů a je využívána pro další potřeby jako je například závlaha předzahrádek a komunitních záhonů.