

PORTFOLIO

ATELIÉR PLICKA & ŠKRNA
ATBS - MĚSTSKÉ BYDLENÍ ČÁSLAV
ANNA NOHEJLOVÁ
22/23

ANOTACE

Návrh nové zástavby se zabývá řešením tématu – Městské bydlení v Čáslavi. Jedná se o stavební parcelu, která se nachází v ulici Dusíkova a je jednou z hlavních přístupových cest do historického centra města Čáslav. Toto v současné době nezastavěné území slouží jako veřejné parkoviště v blízkosti budovy Dusíkova divadla.


Návrh o třech nadzemních podlažích, aktivního parteru a dvěma podlažími podzemních garáží, přináší příjemné a klidné bydlení s výhledy na divadlo.

Vjezd do podzemních garáží je navržen podél historického opevnění, kdy se jedná o vjezd do auto výtahu. Auto výtah je navržen z důvodu úspory půdy, která bude využita pro vysázení zeleně ve dvorní části. Kompoziční řešení budovy je rozvrženo do čtyř modulů jdoucích po 8,1 m, kdy jeden modul je jedna bytová jednotka.

Dům nabízí byty o různých velikostech, dispozice jsou typu 1+1, 2+1, 3+kk a 4+kk. Na typickém a ustupujícím podlaží se nacházejí čtyři bytové jednotky, kdy ustupující podlaží je doplněno o venkovní terasu.

Hlavním prvkem fasády je arkýř, nacházející se na boční straně domu. Povrch fasády tvoří bílý štuk v kombinaci se strukturovanou omítkou stejné barvy, nanesenou ve vertikálním směru. Inspirací je samotná fasáda na Dusíkově divadle, kde je také užita strukturovaná omítka, ale její provedení je v horizontálním směru.

Celková hmota domu je velice střídmatá a jednoduchá. Mojí hlavní myšlenkou bylo vytvoření jednoduché a čisté budovy, která ponese stejné prvky okolní stávající čáslavské zástavby a nebude tak celkový dojem narušovat a zároveň bylo cílem vytvořit příjemné a klidného bydlení v lokalitě centra města.

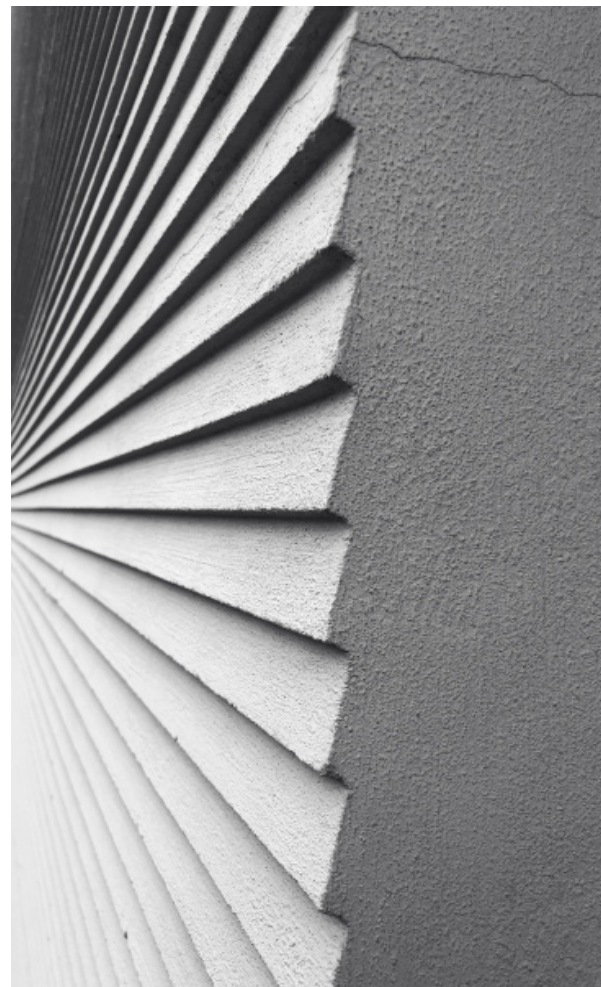

SITUACE 1:200

- Dusíkova ulice
- Velikost parcely: cca 1140 m²



PŮDORYSY 1:200


USTOUPENÉ PODLAŽÍ 1:200




TYPICKÉ PODLAŽÍ 1:200



PARKING 1:200

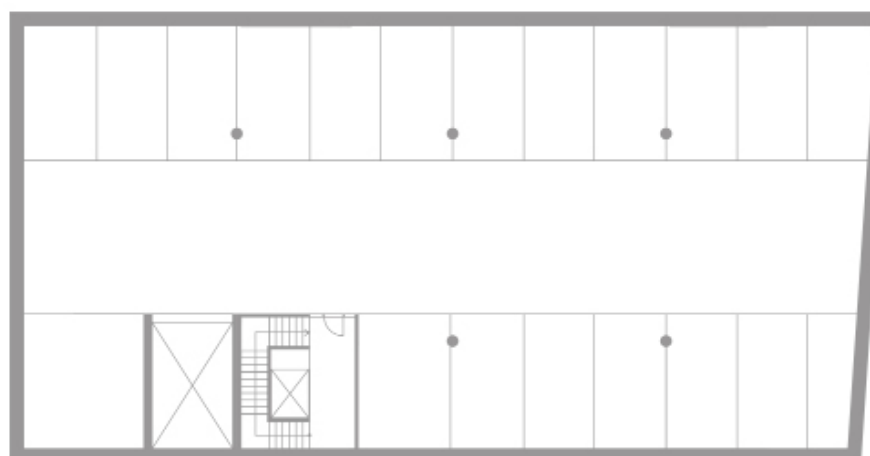

ŘEZOPOHLED 1:200

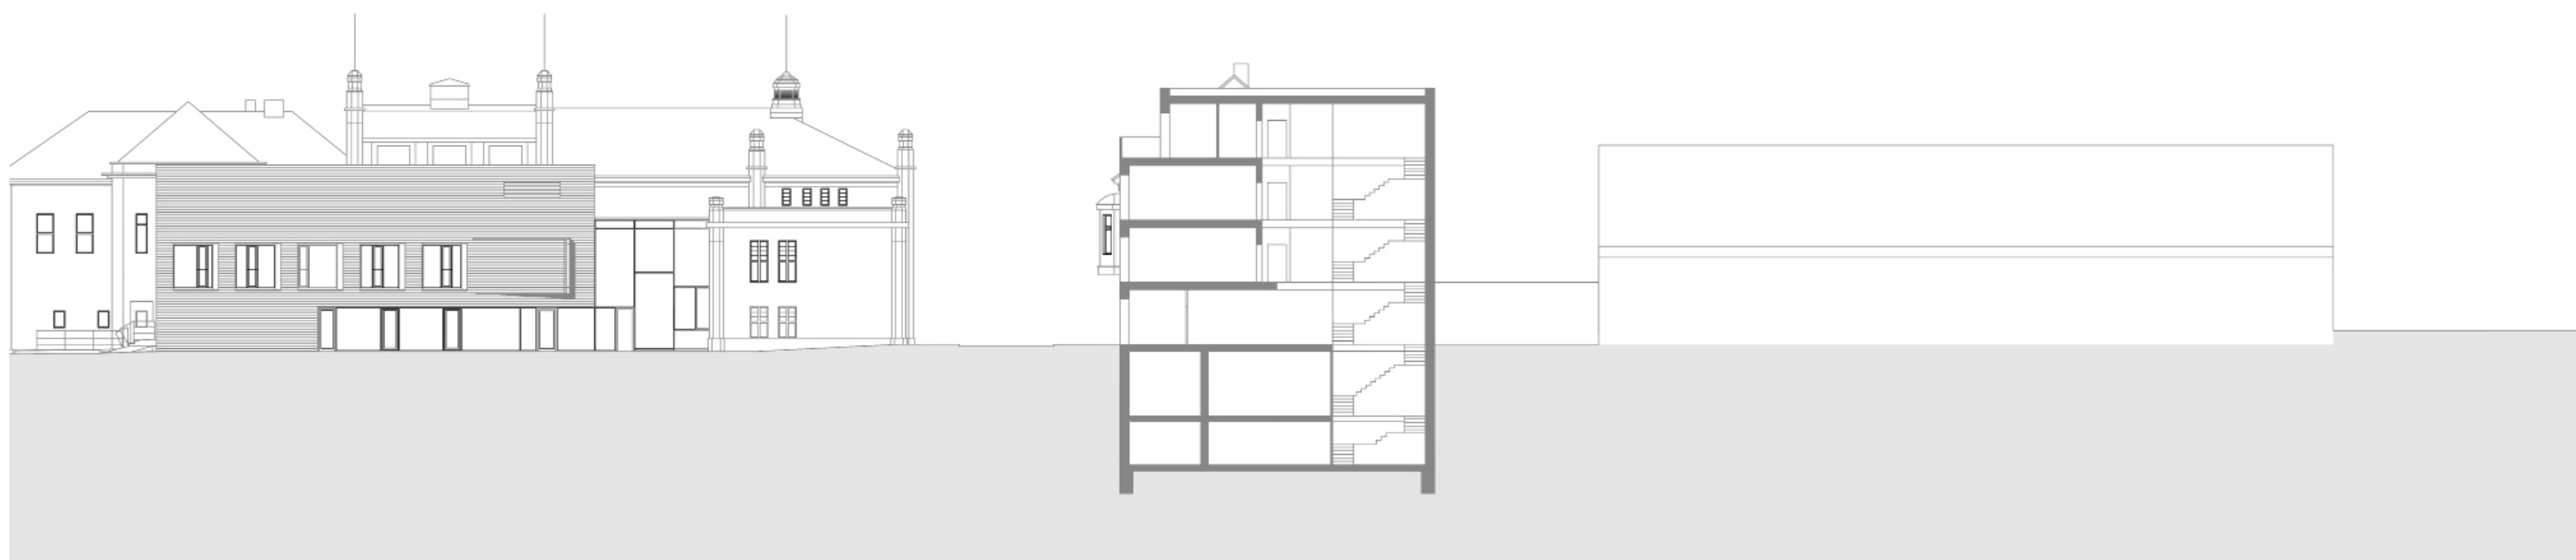


POHLEDY 1:200

ULIČNÍ POHLED 1:200



DVORNÍ POHLED 1:200

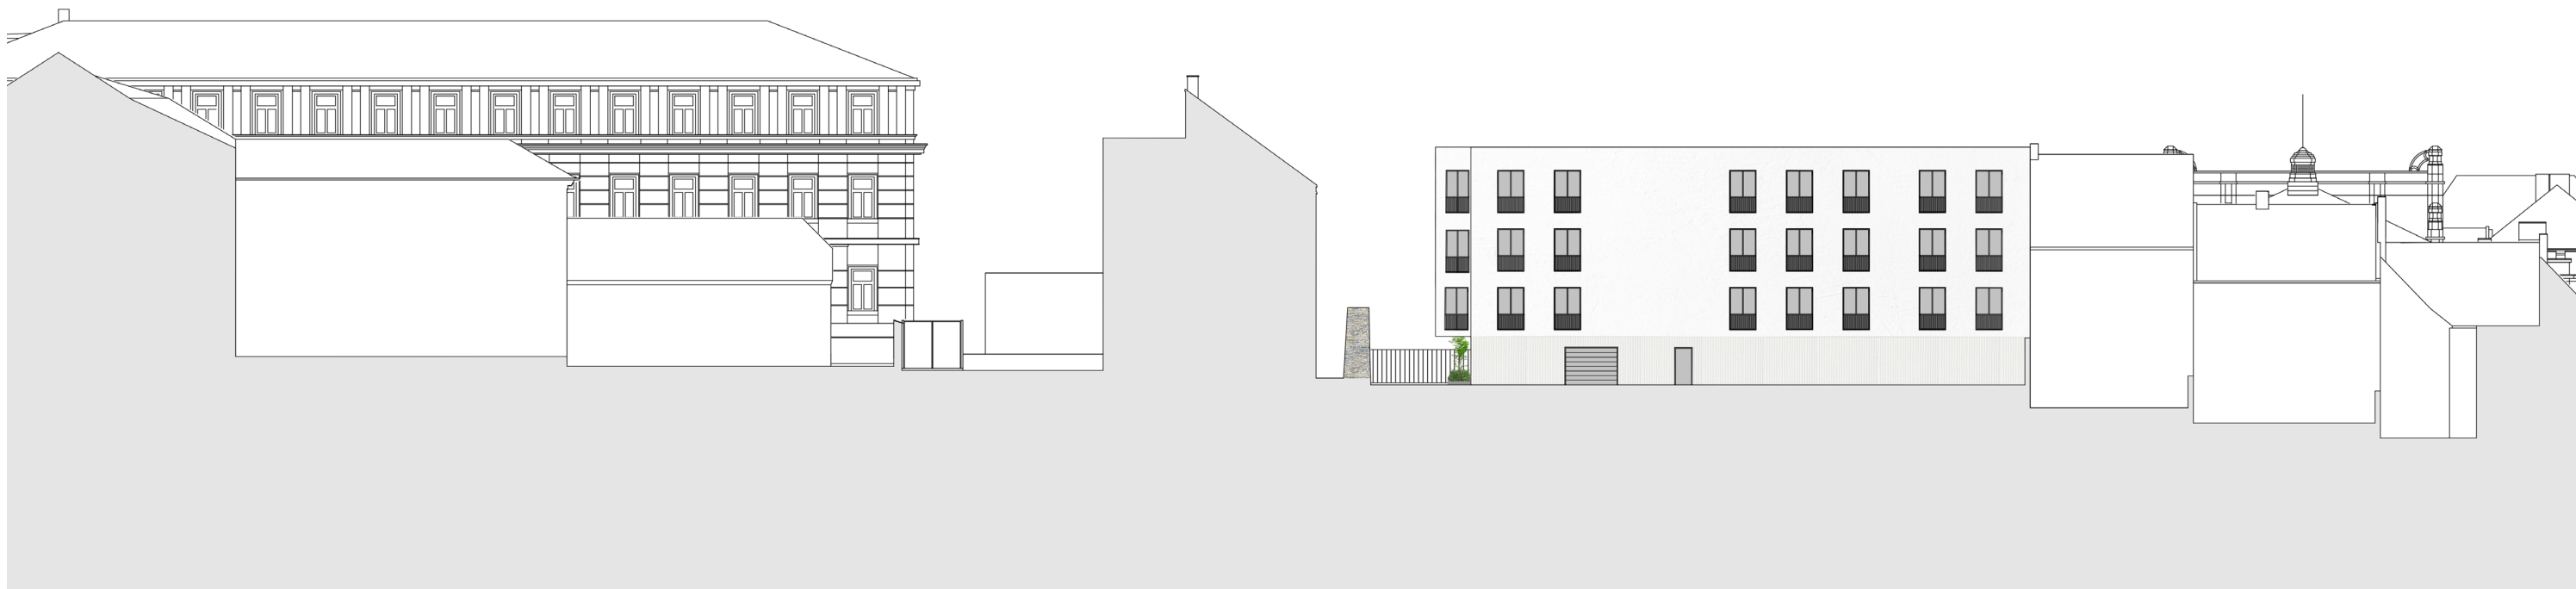











MATERIÁLY



VNĚJŠÍ ŠTUKOVÁ OMÍTKA



STRUKTUROVANÁ OMÍTKA

AXONOMETRIE

