


17

DOMINIK
NOSKO

PARAZIT

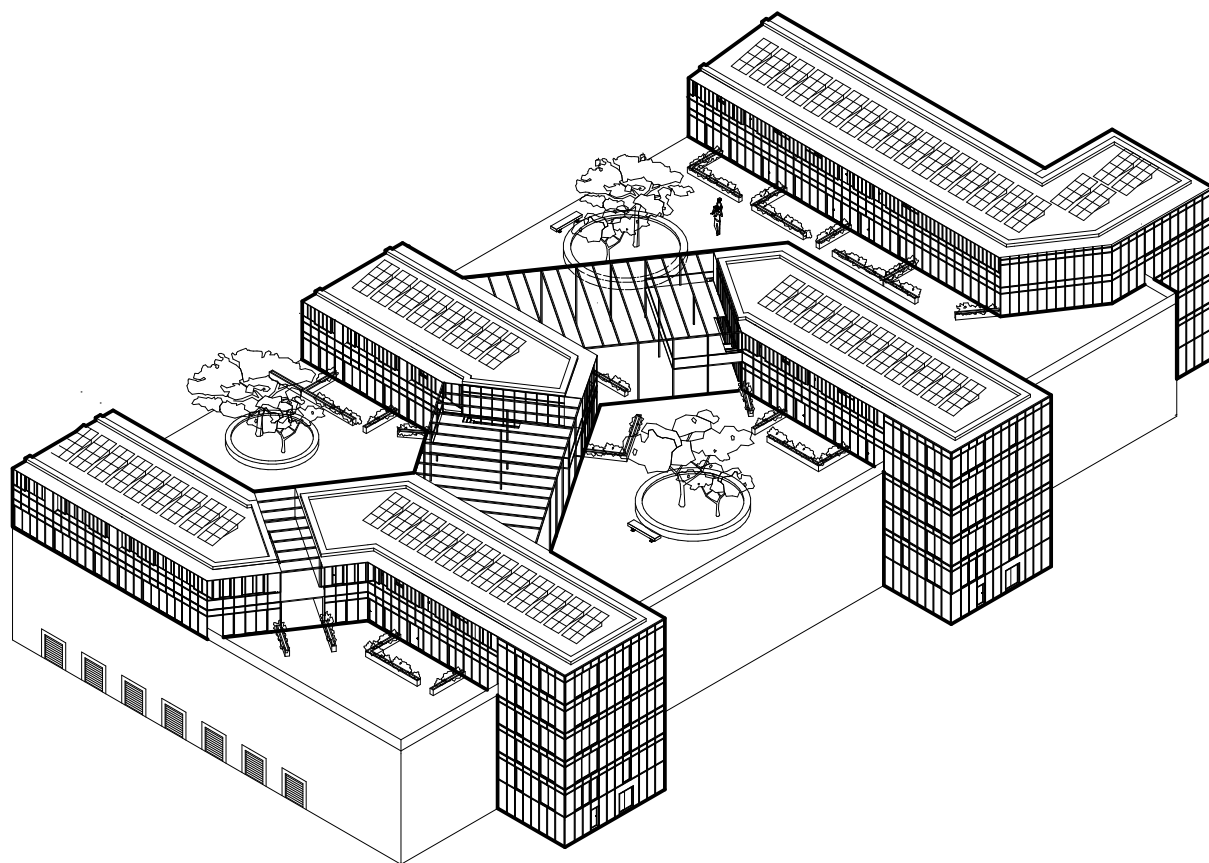


17



DOMINIK NOSKO
ATBS




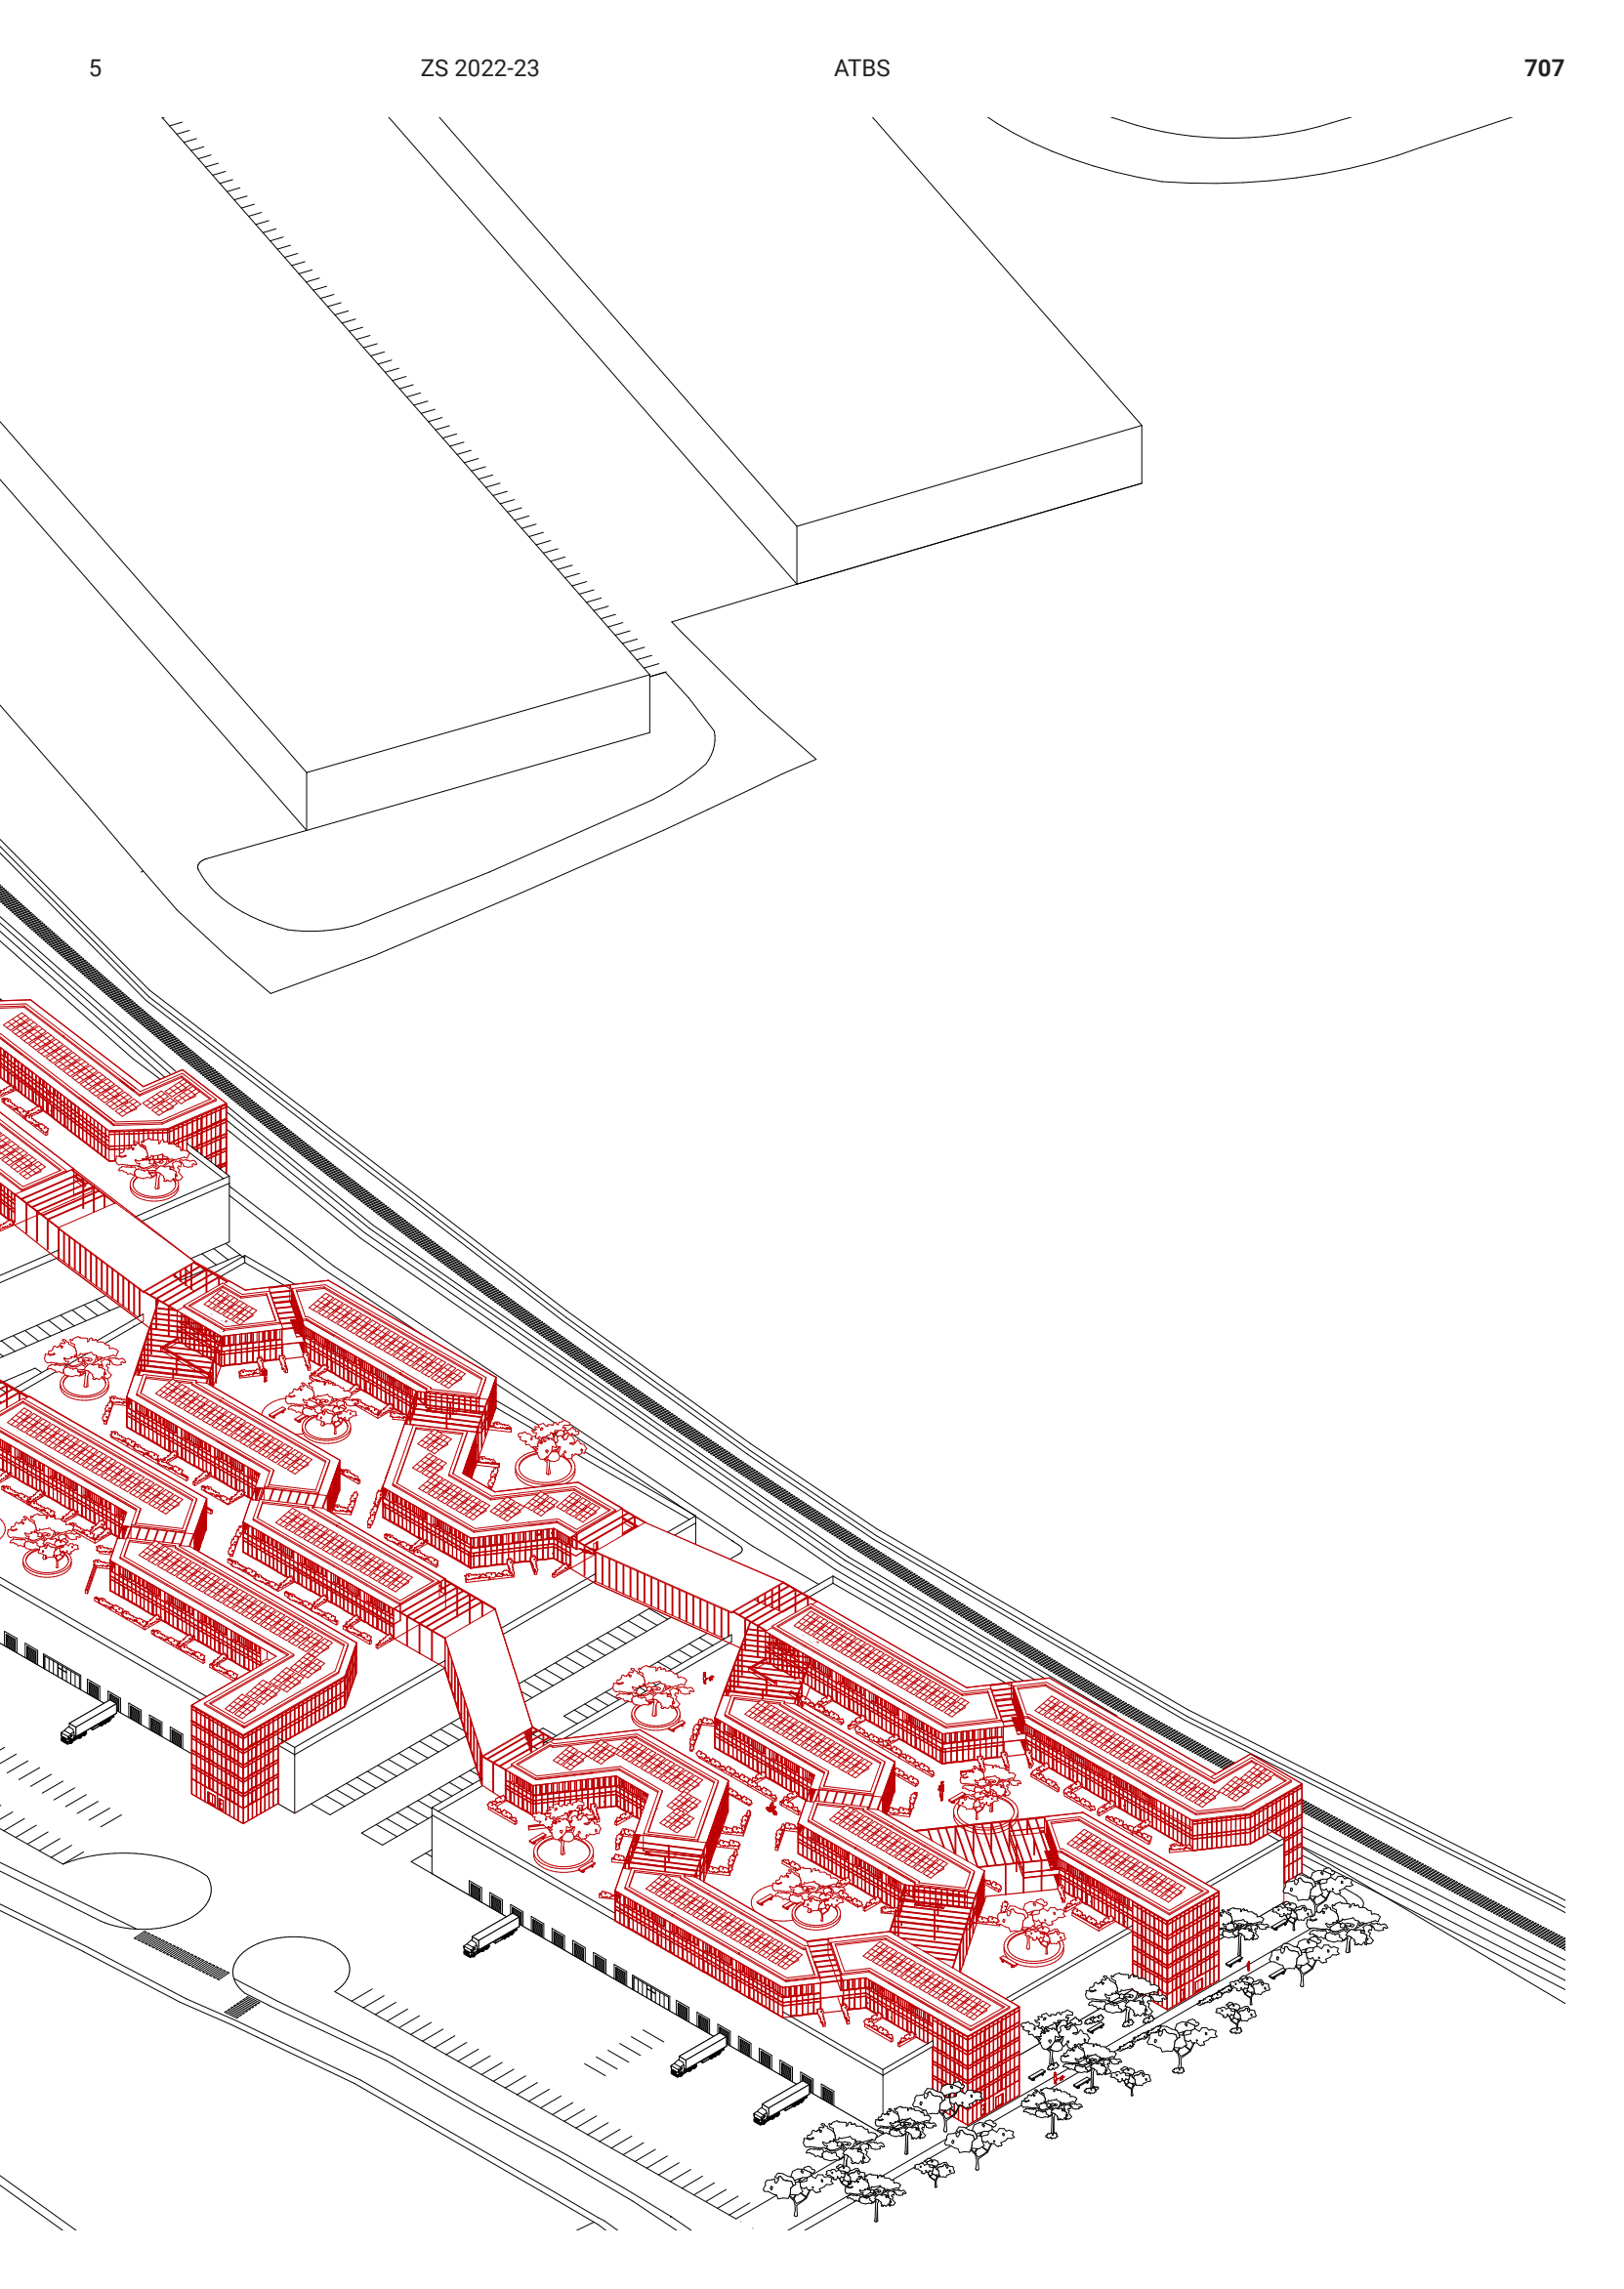




PARAZIT

Logistické haly vnímam ako element parazitujúci na okolitej krajine. Otáčam tento negatívny princíp na pozitívny v podobe nového Parazita. Jeho forma umožňuje vytváranie rôznych verejných priestranstiev a uzavretejších susedských komunít. Parazit nespája len haly, ale aj ľudí v spôsobe formovania priestorov a komunikácií. Prináša bývanie a život na opustené strechy logistického centra. V komunikačných jadrách kombinuje funkciu bývania v odľahlejšej časti od nákladových dokov, funkciu kancelárií pri nakladacej zóne a komunitné a spoločenské priestory spojené s vybavenosťou obyvateľov umiestnené v najvyšších podlažiach komunikačných jadier.

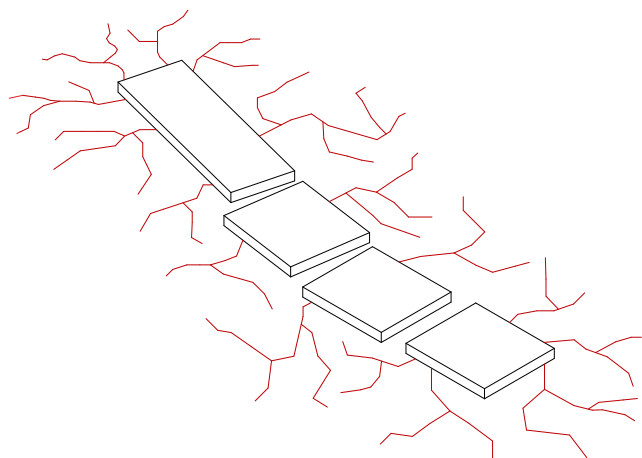


I. Parazit krajiny

haly ako negatívny prvok rozmáhajúci sa do krajiny

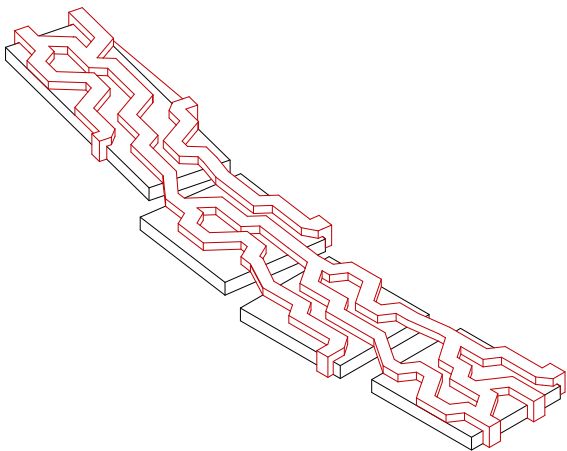


II. Parazit hál


forma parazita ako koncept otvorených a uzavretých susedstiev

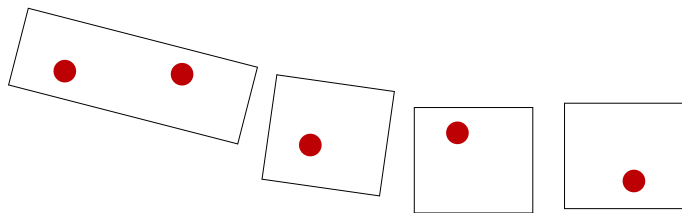


Lokálne centrá

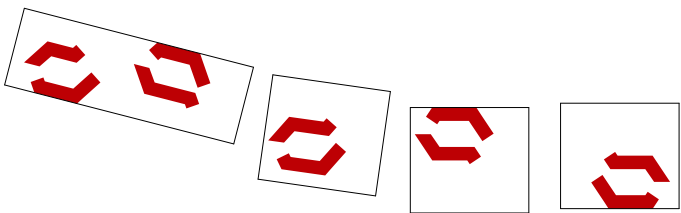


Námestia

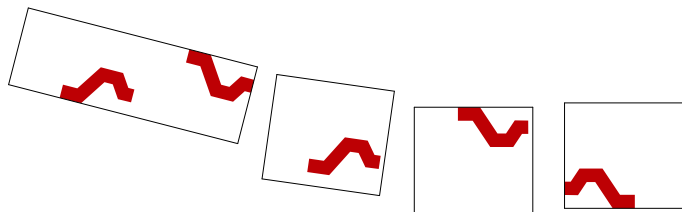

Súkromné susedstvá

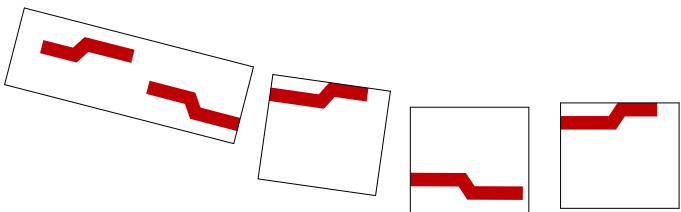



Línie

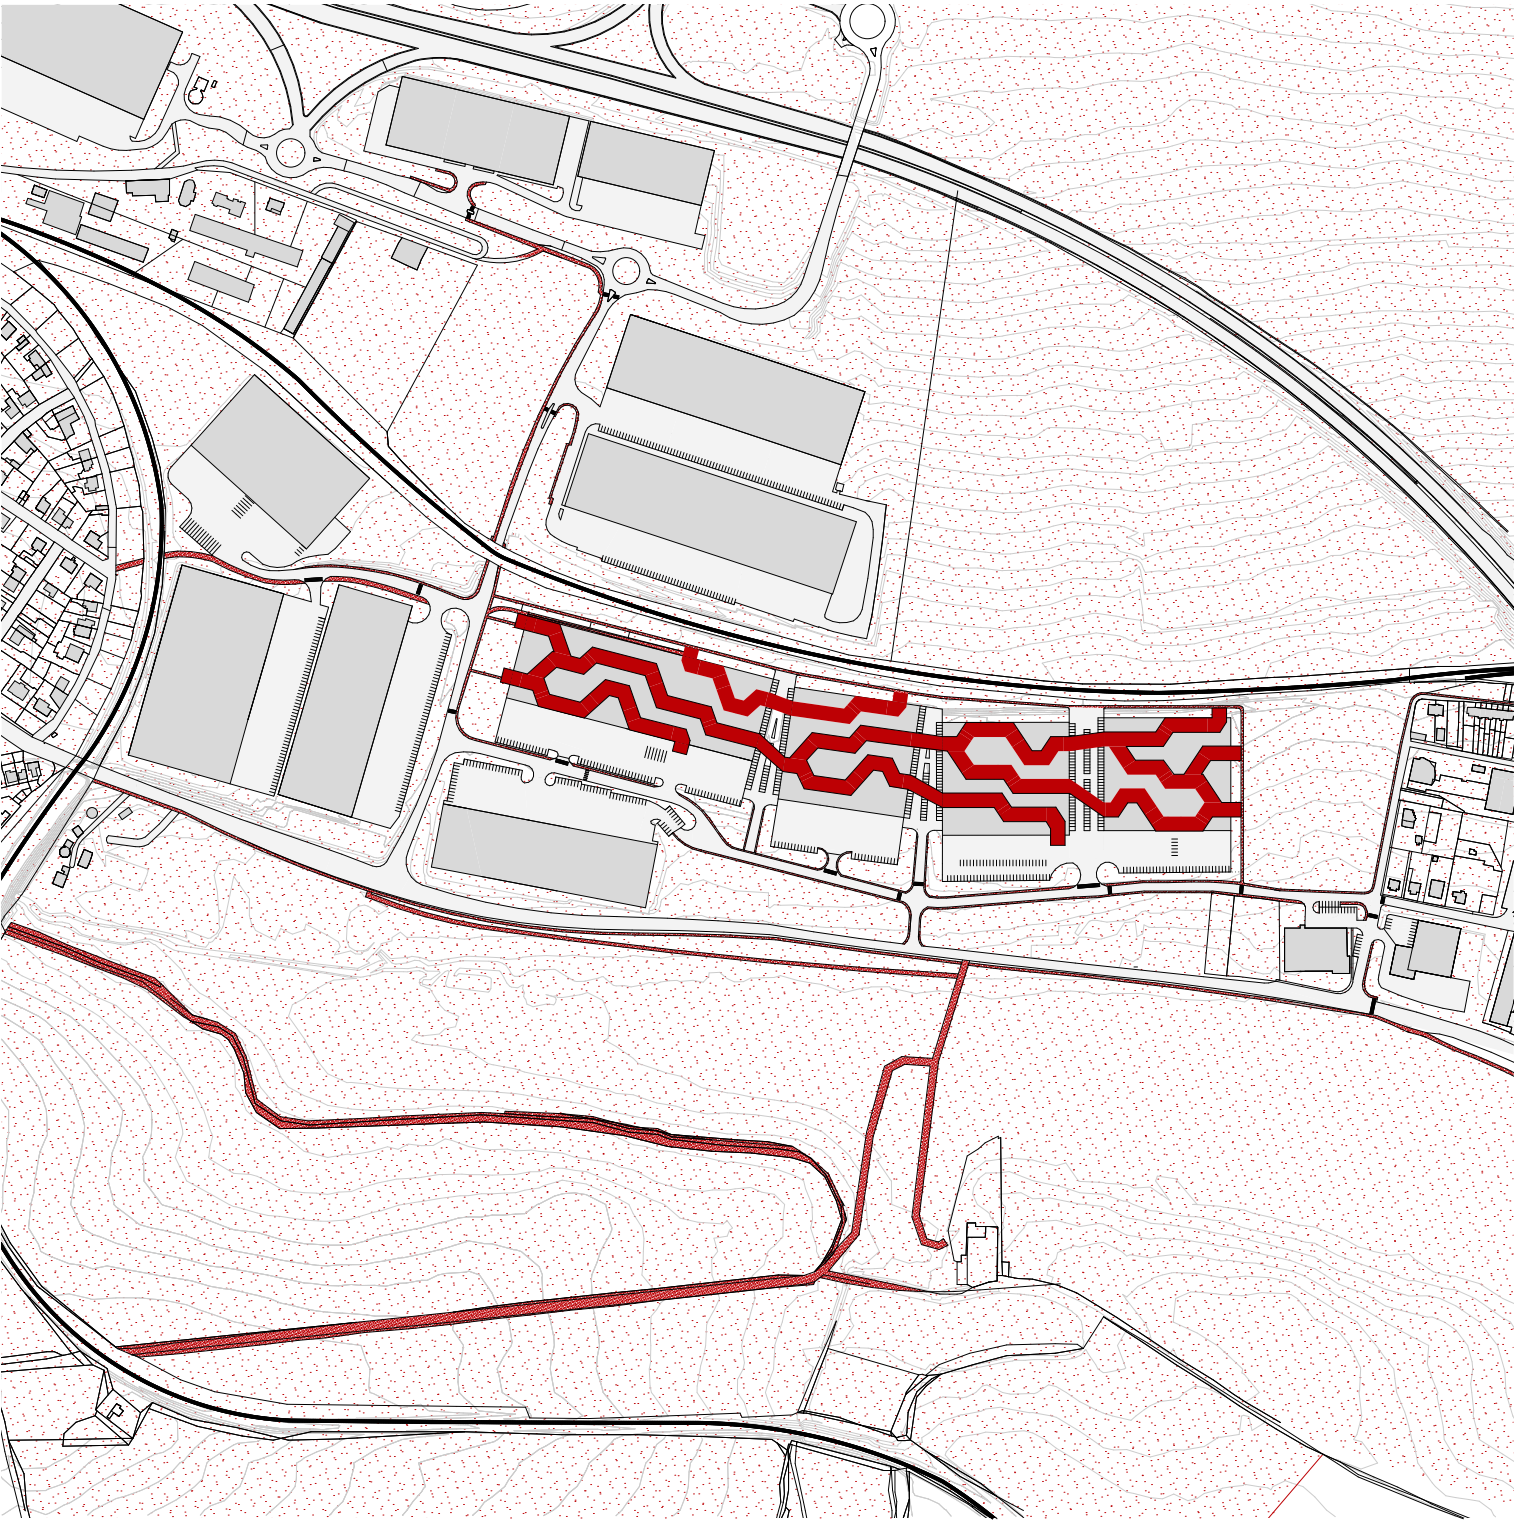

Situace širších vztahů M_1:5000



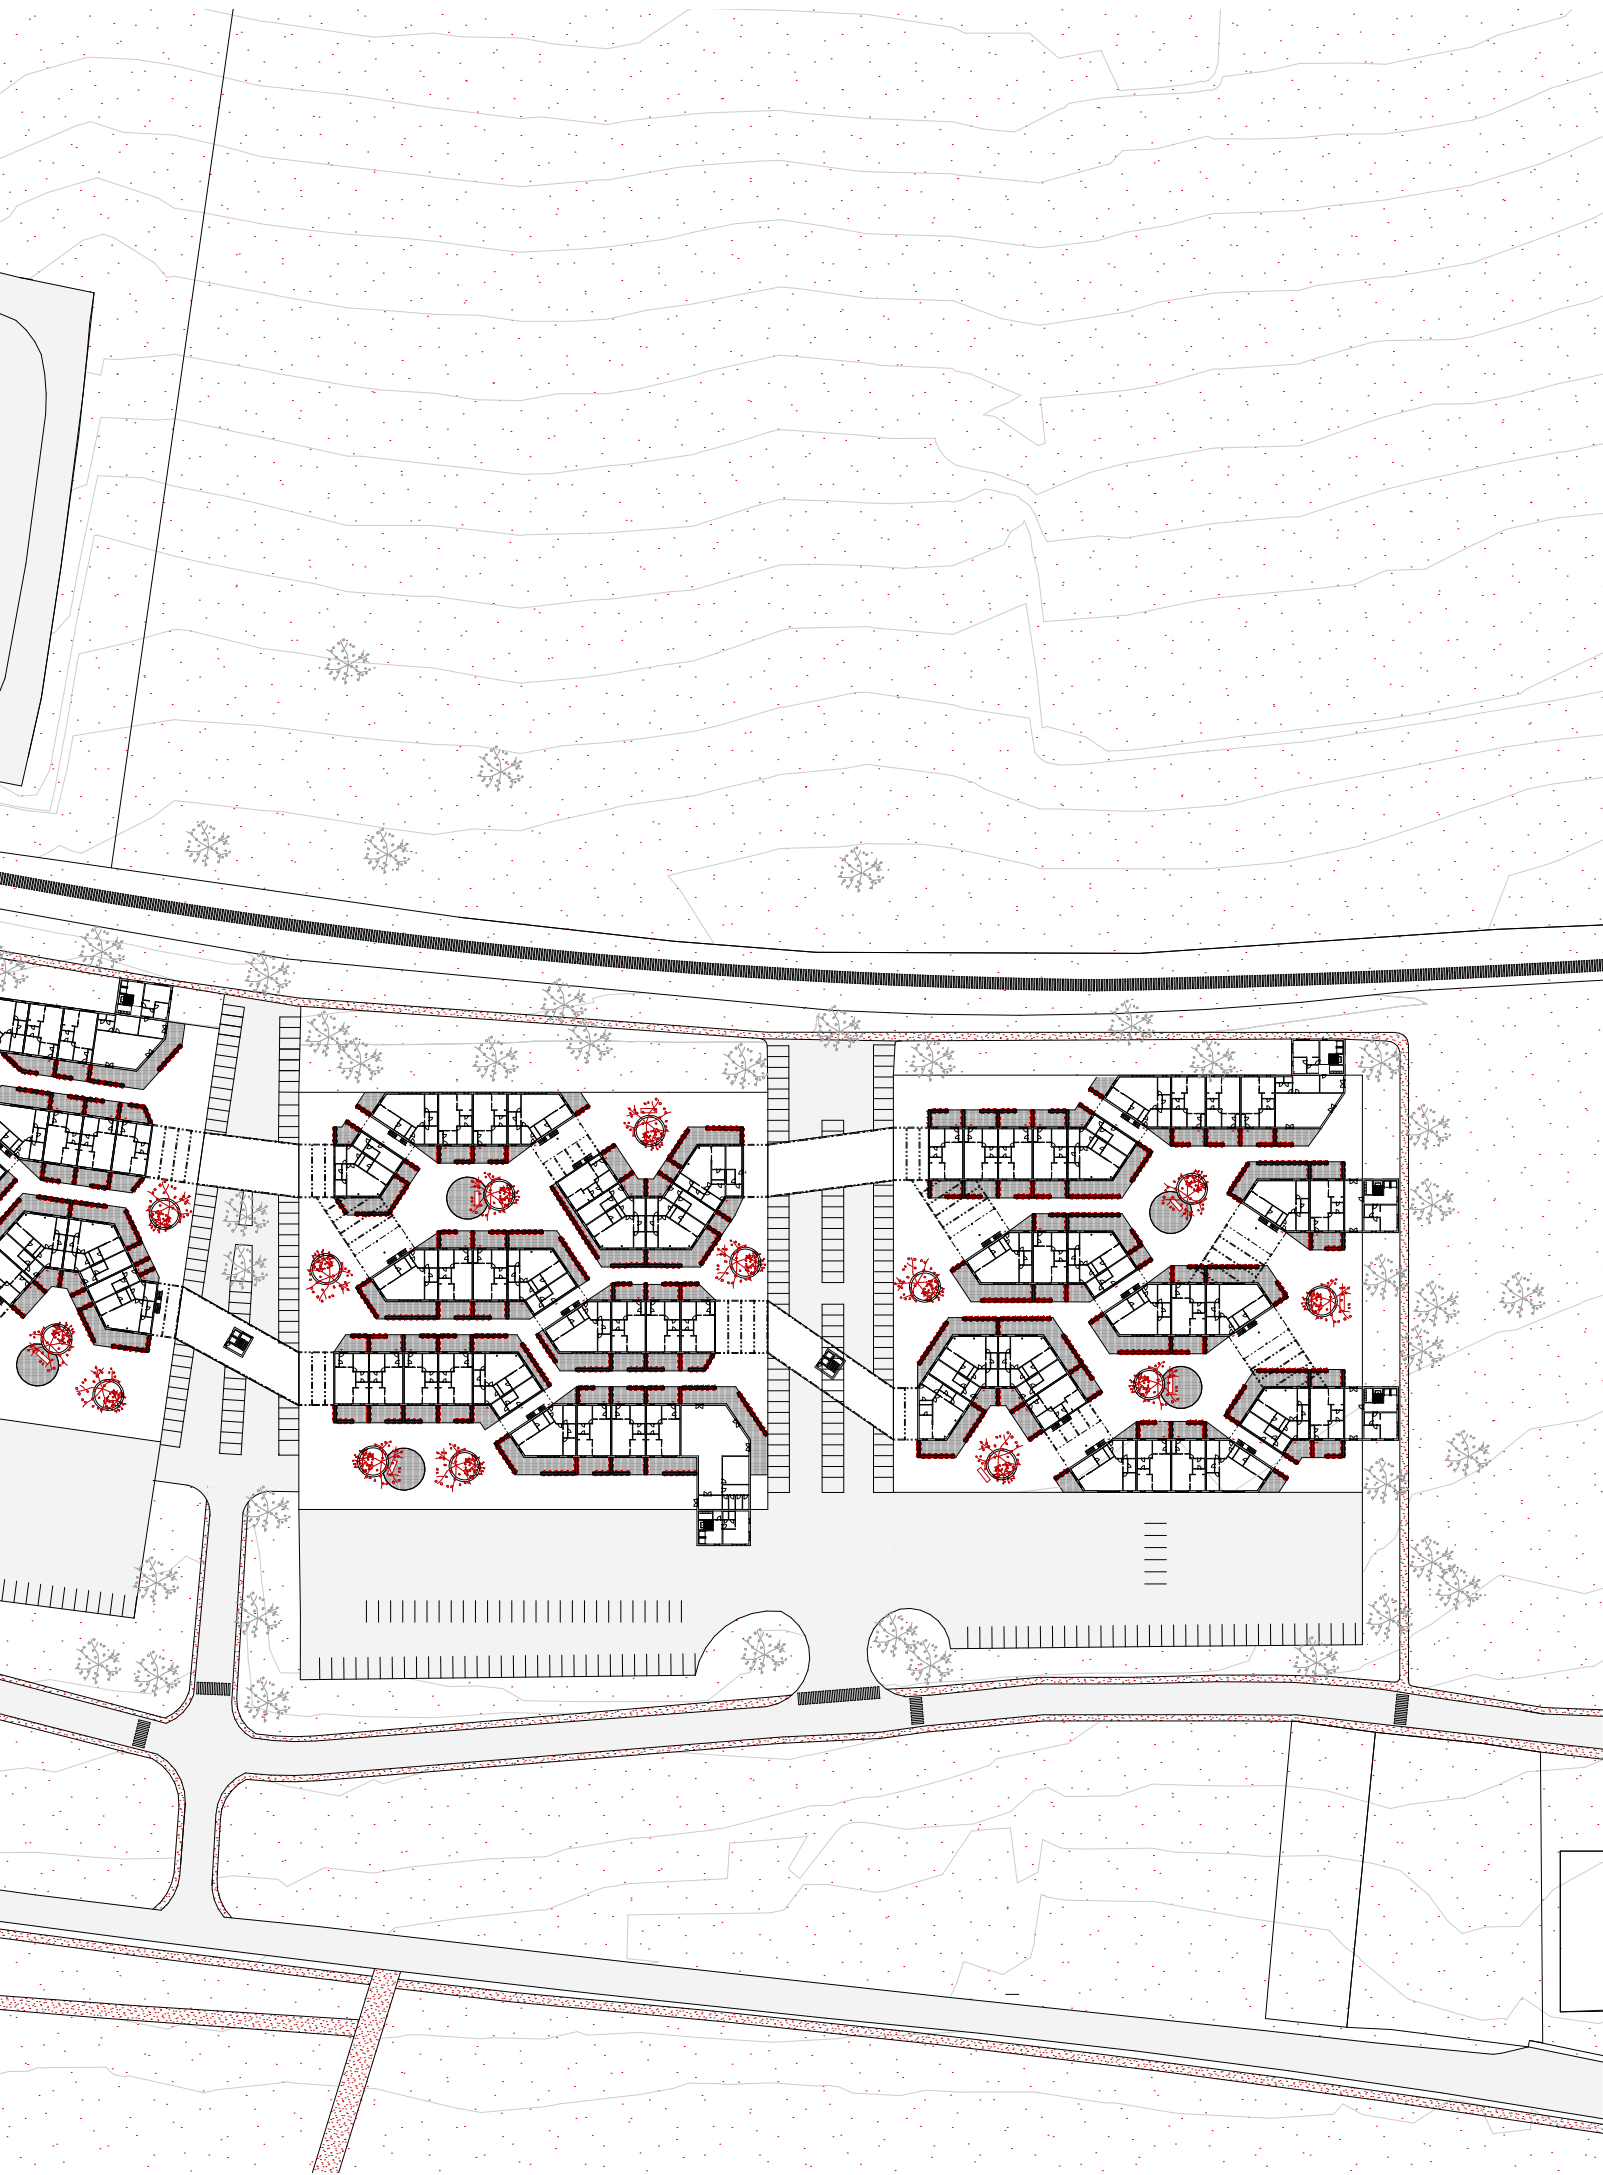

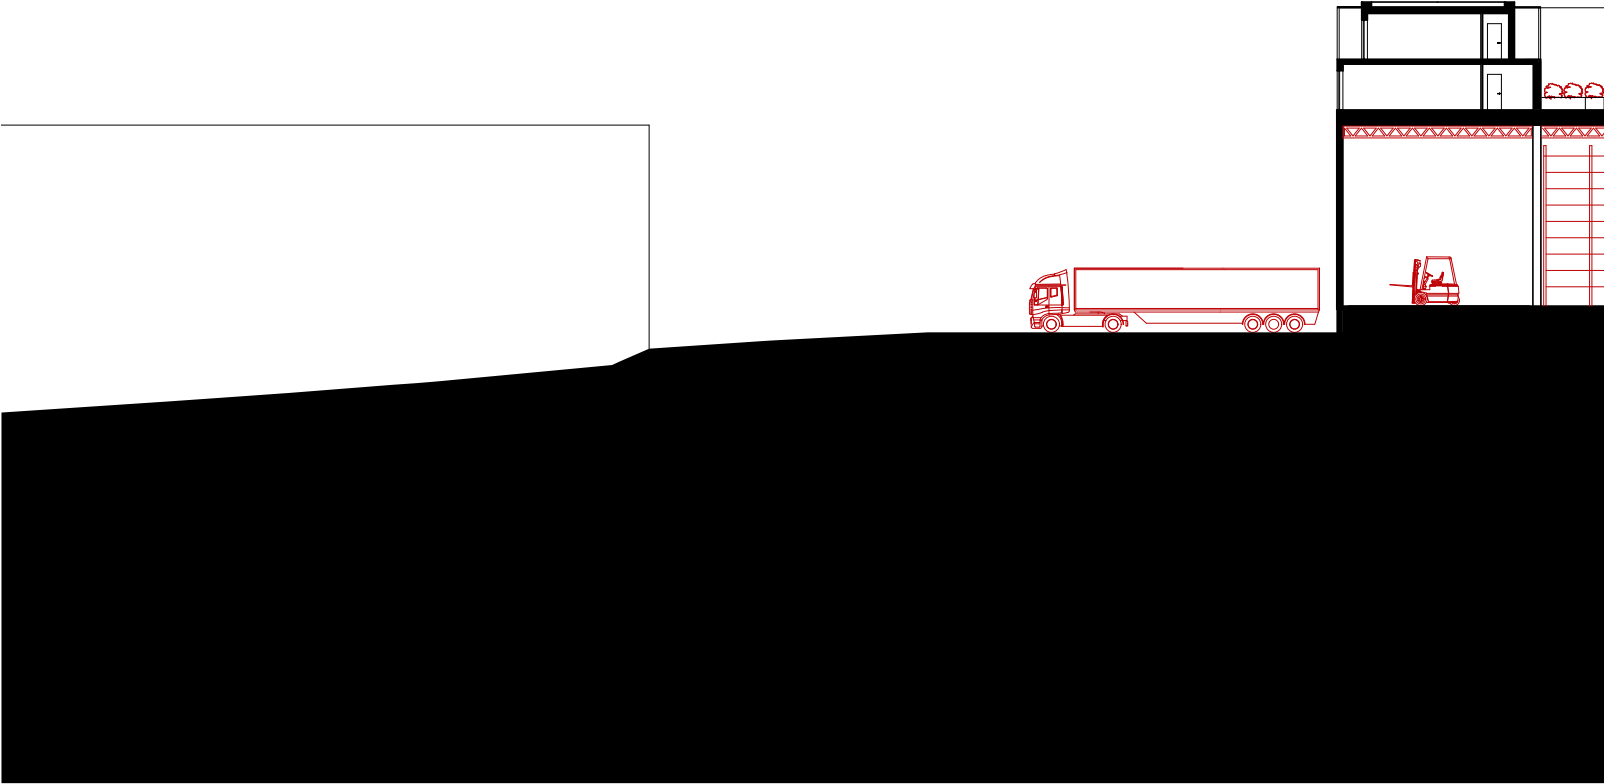





Výsek 1NP


M_1:150



Výsek 2NP

M_1:150



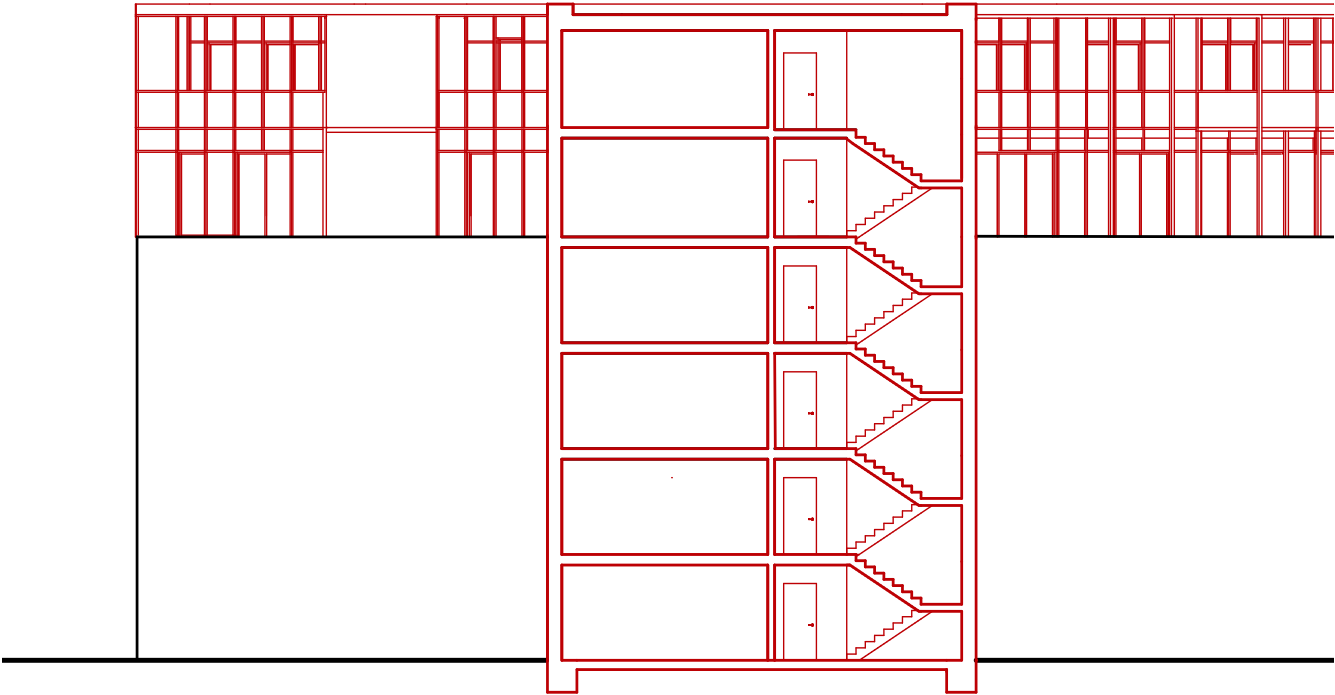


Řez komunikacemi



Vizualizace




Vizualizace

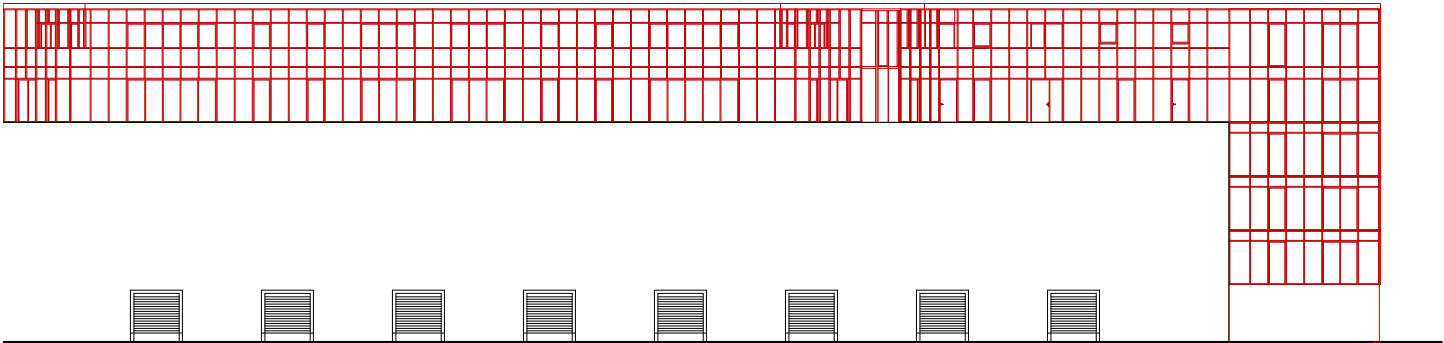


Pohled jižní - segment

M_1:350

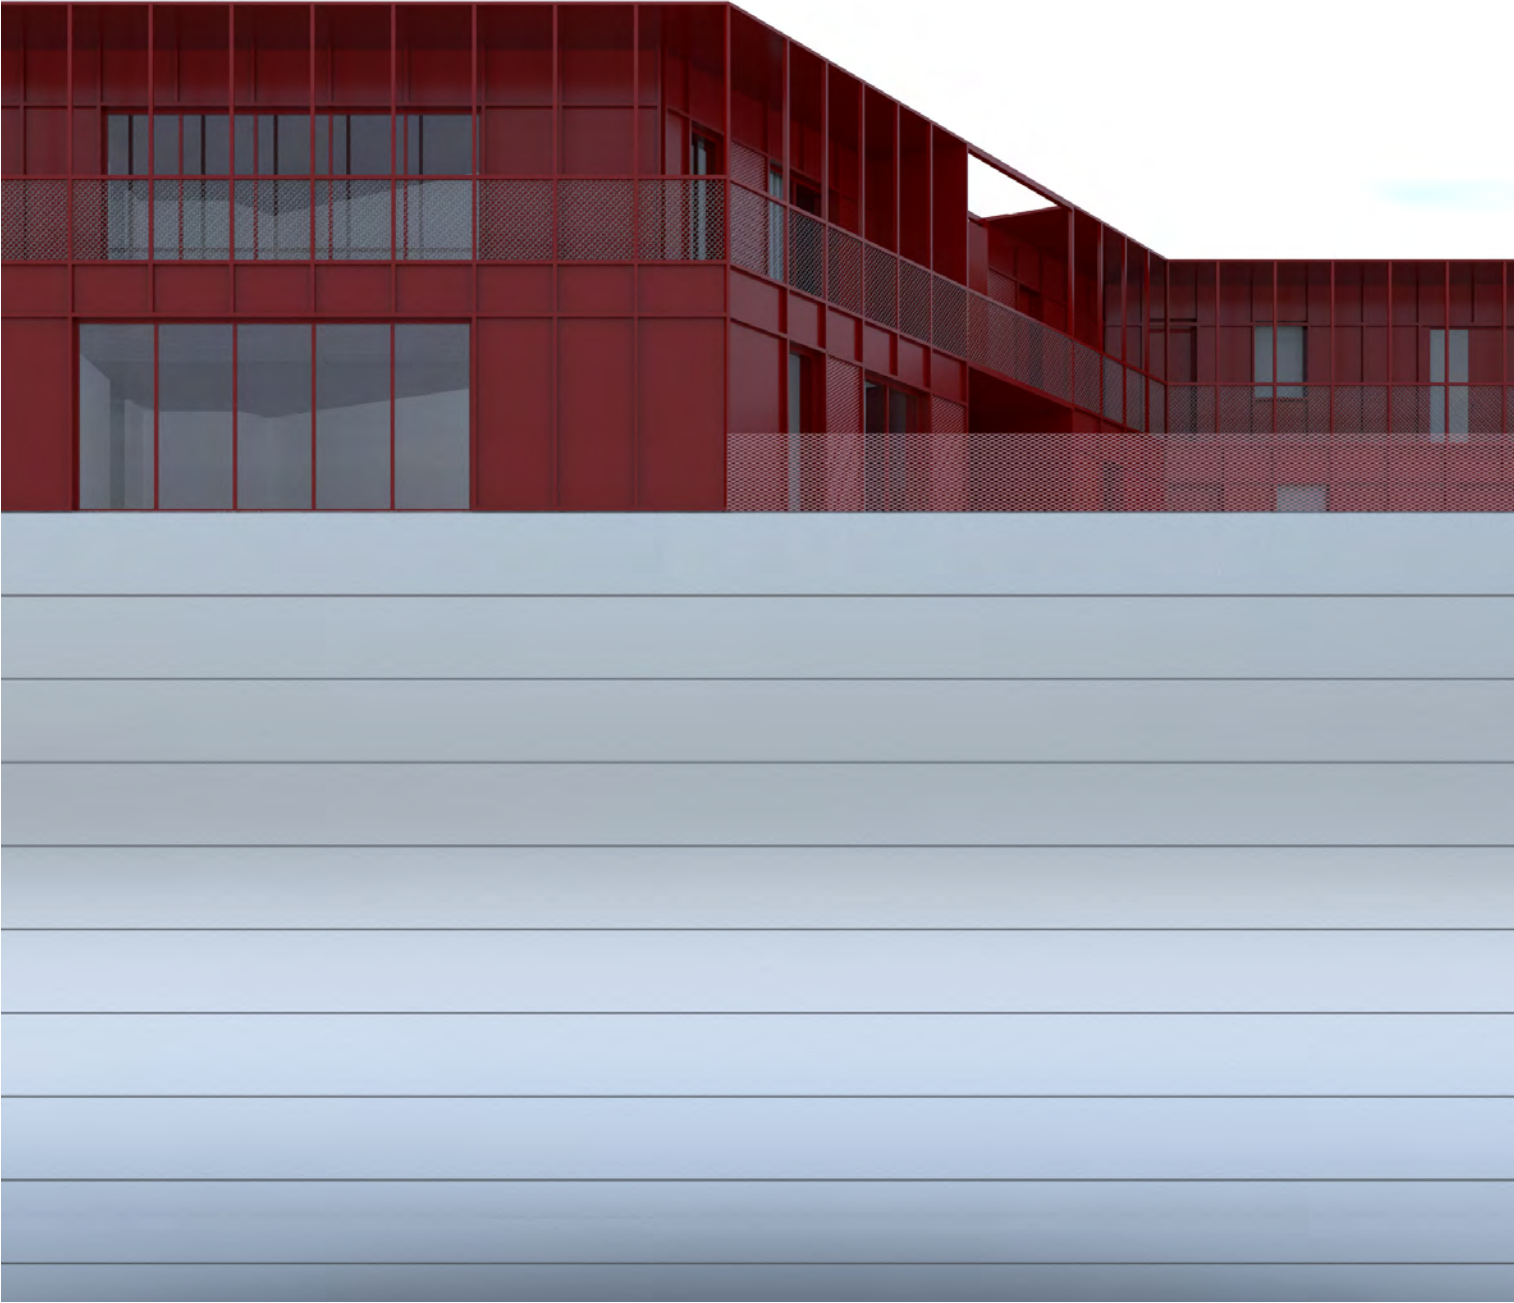

Vizualizace

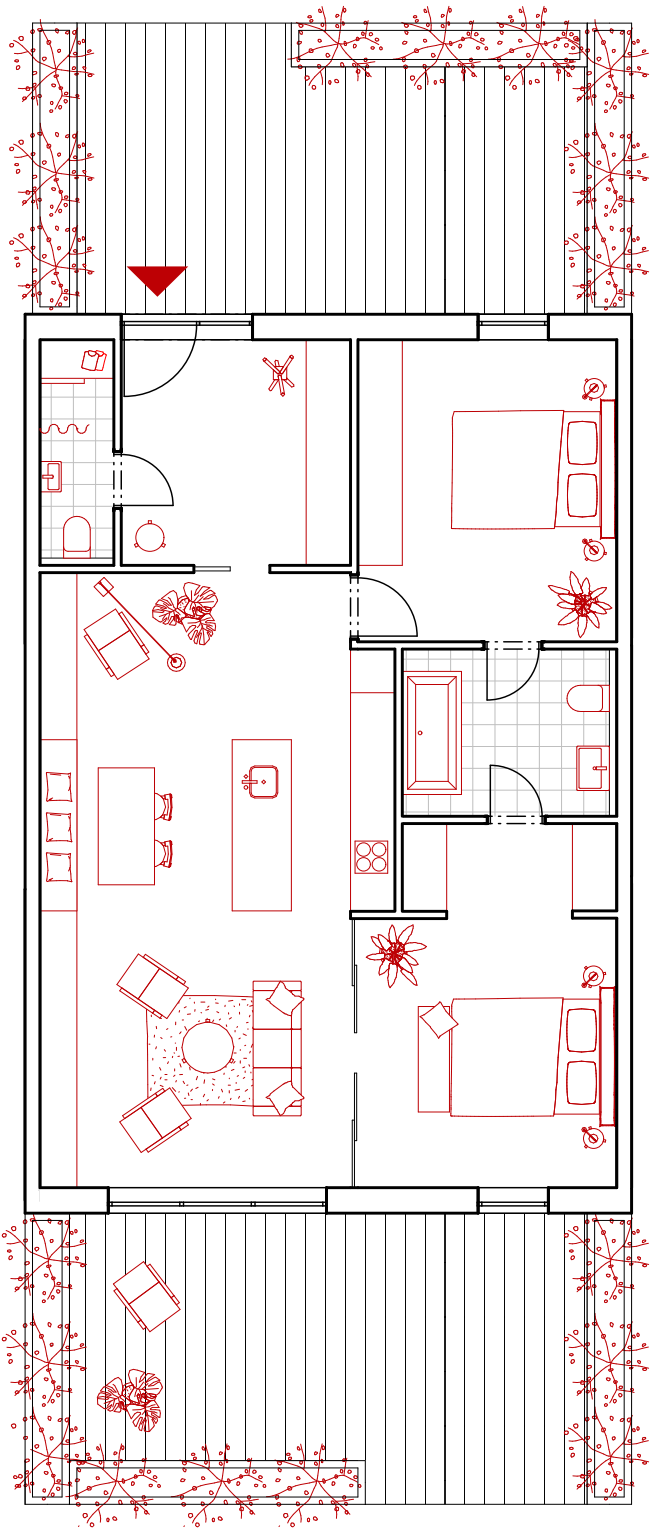



Detail bytu 3kk

M_1:100



Vizualizace

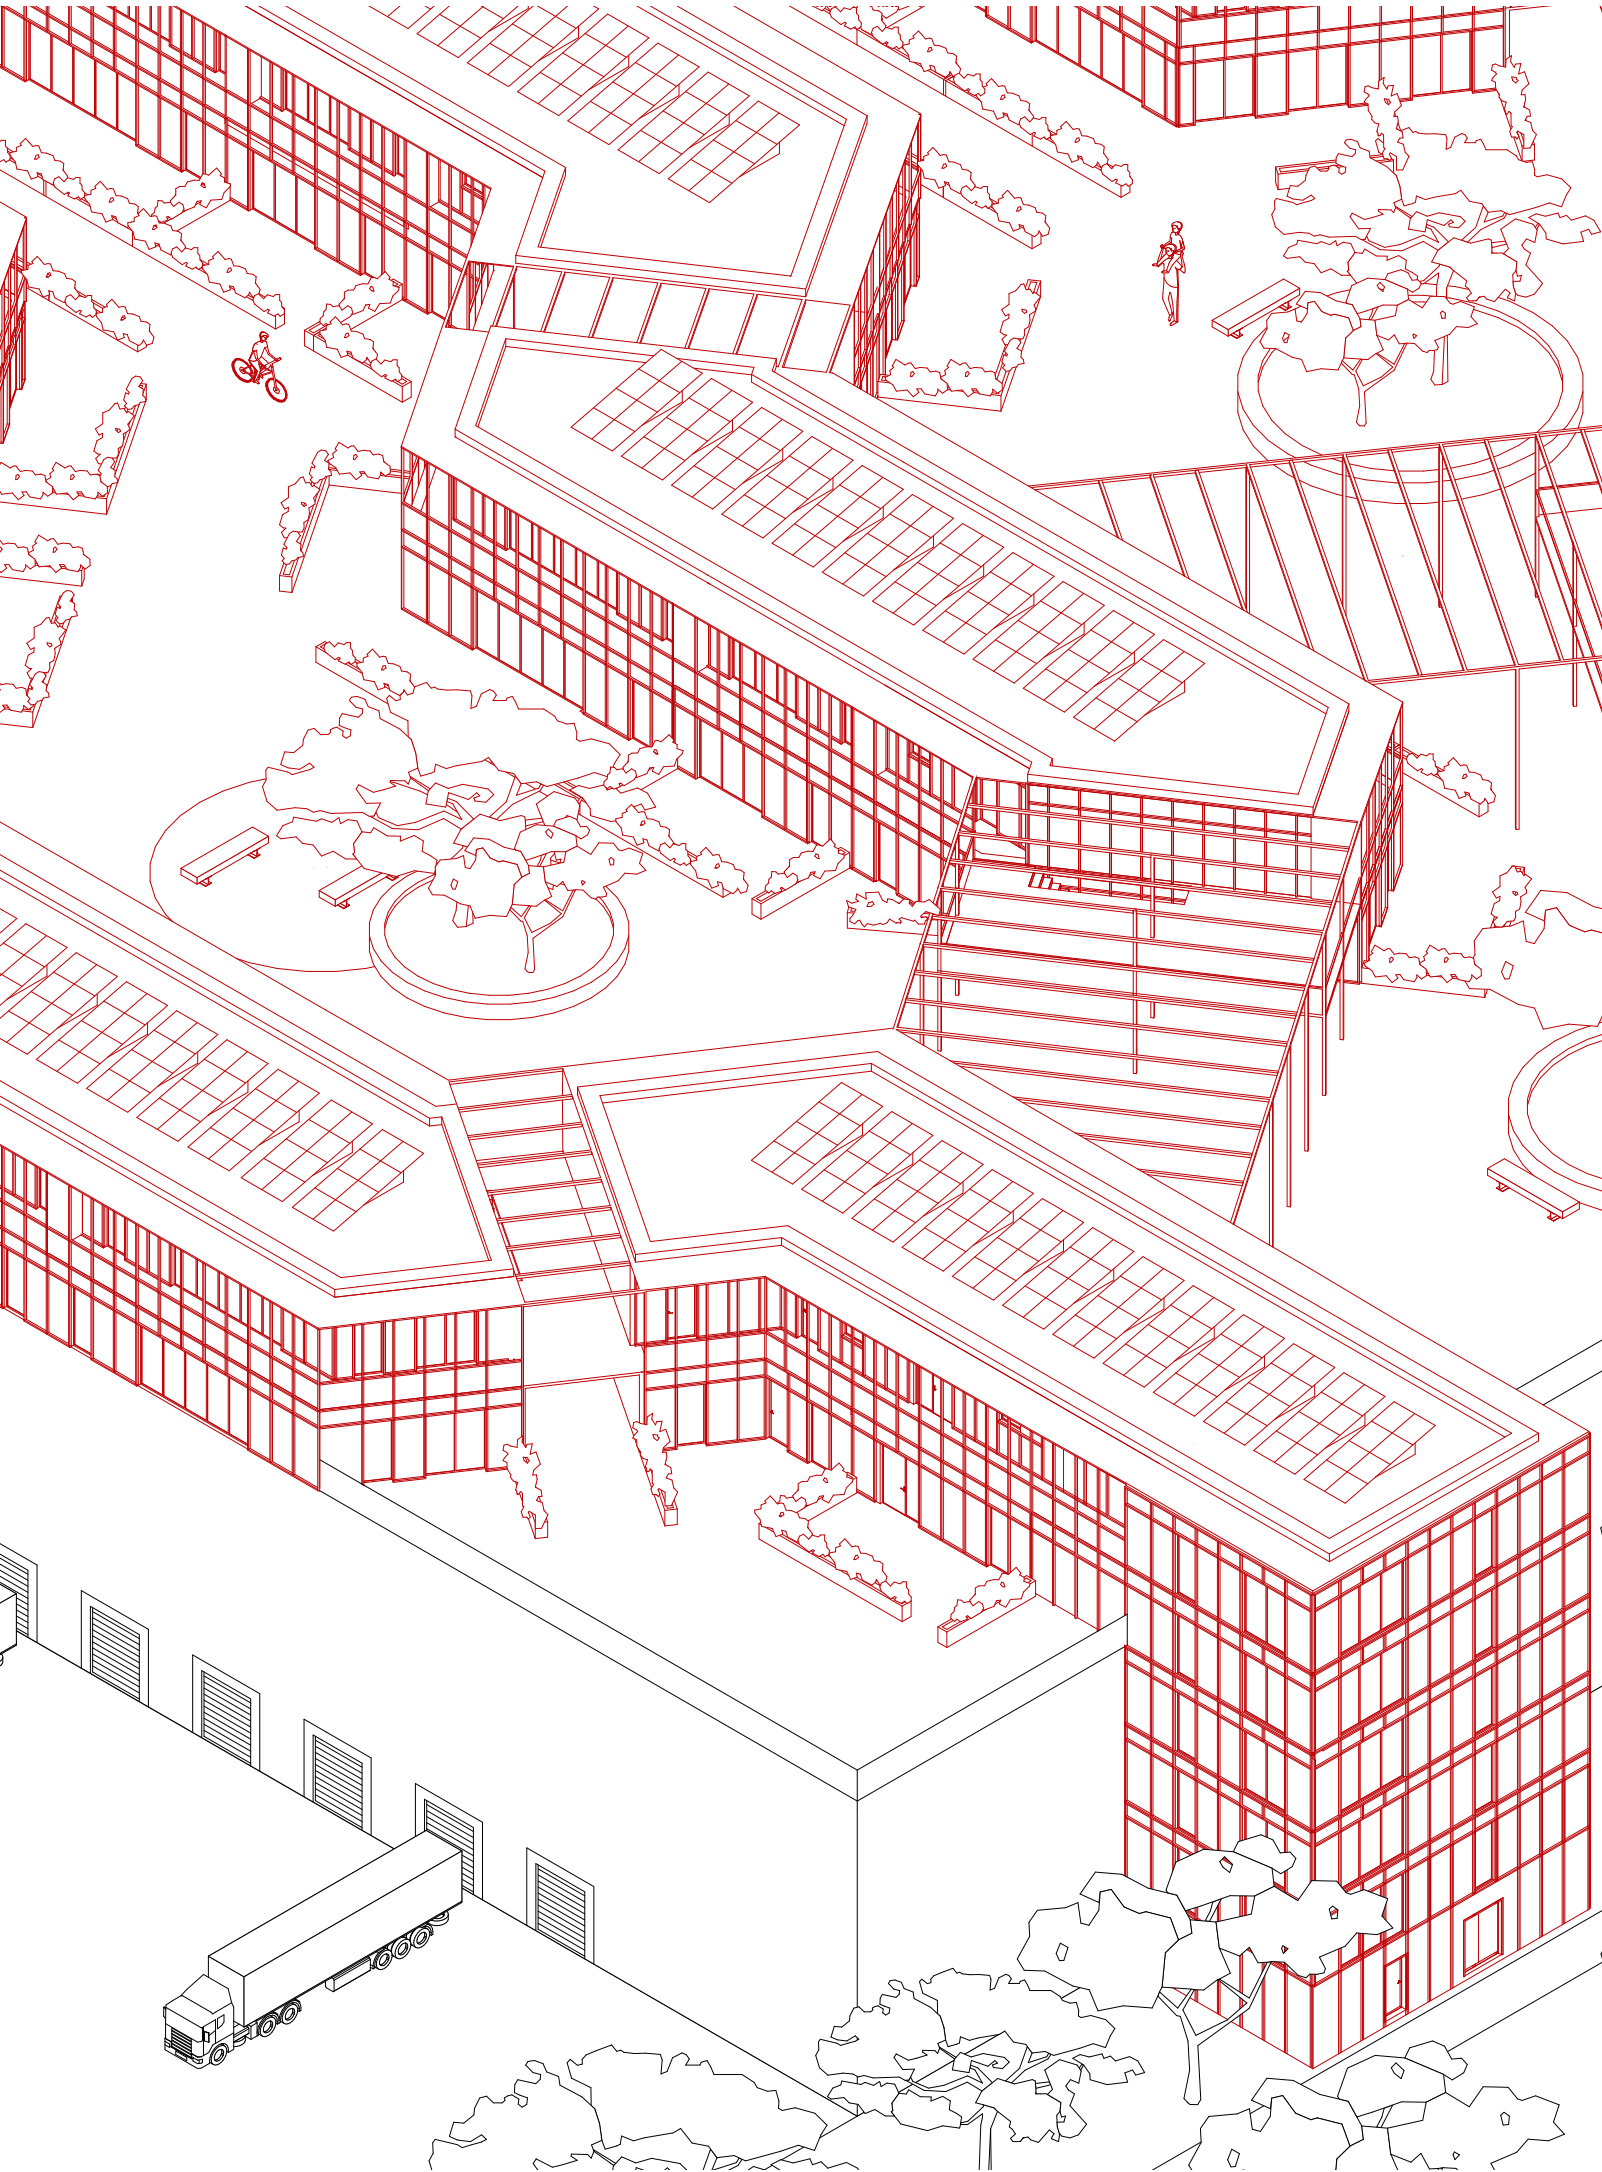

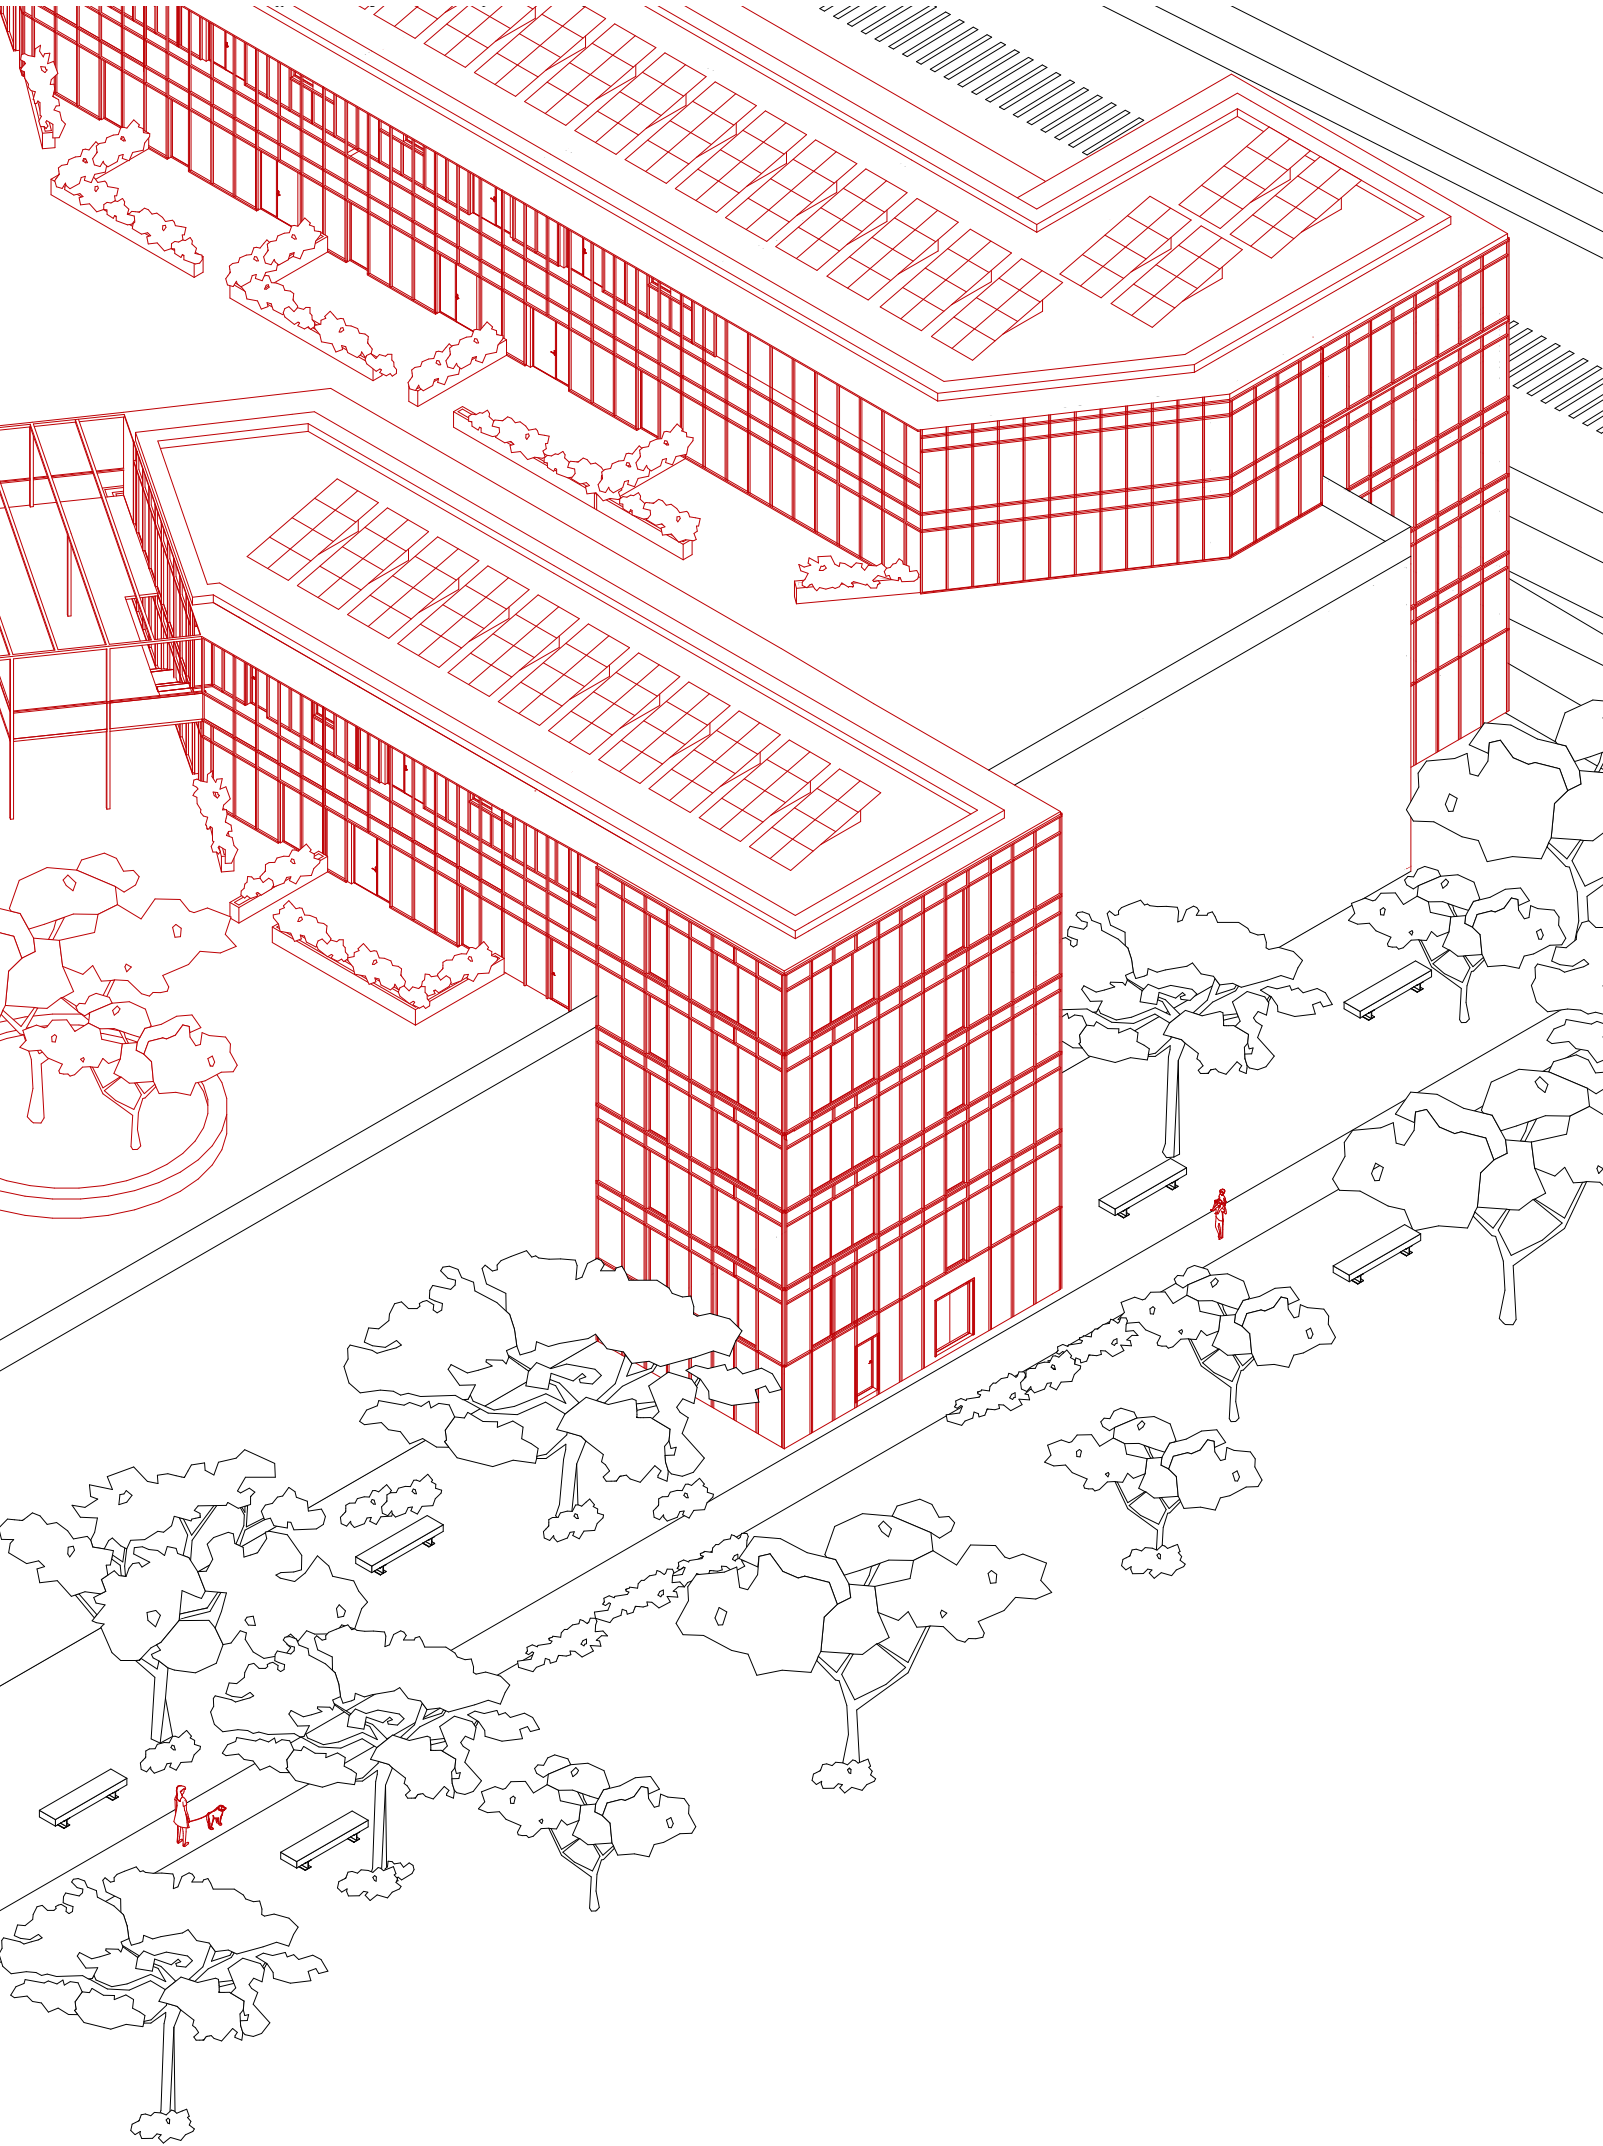

17

DOMINIK NOSKO

PARAZIT