



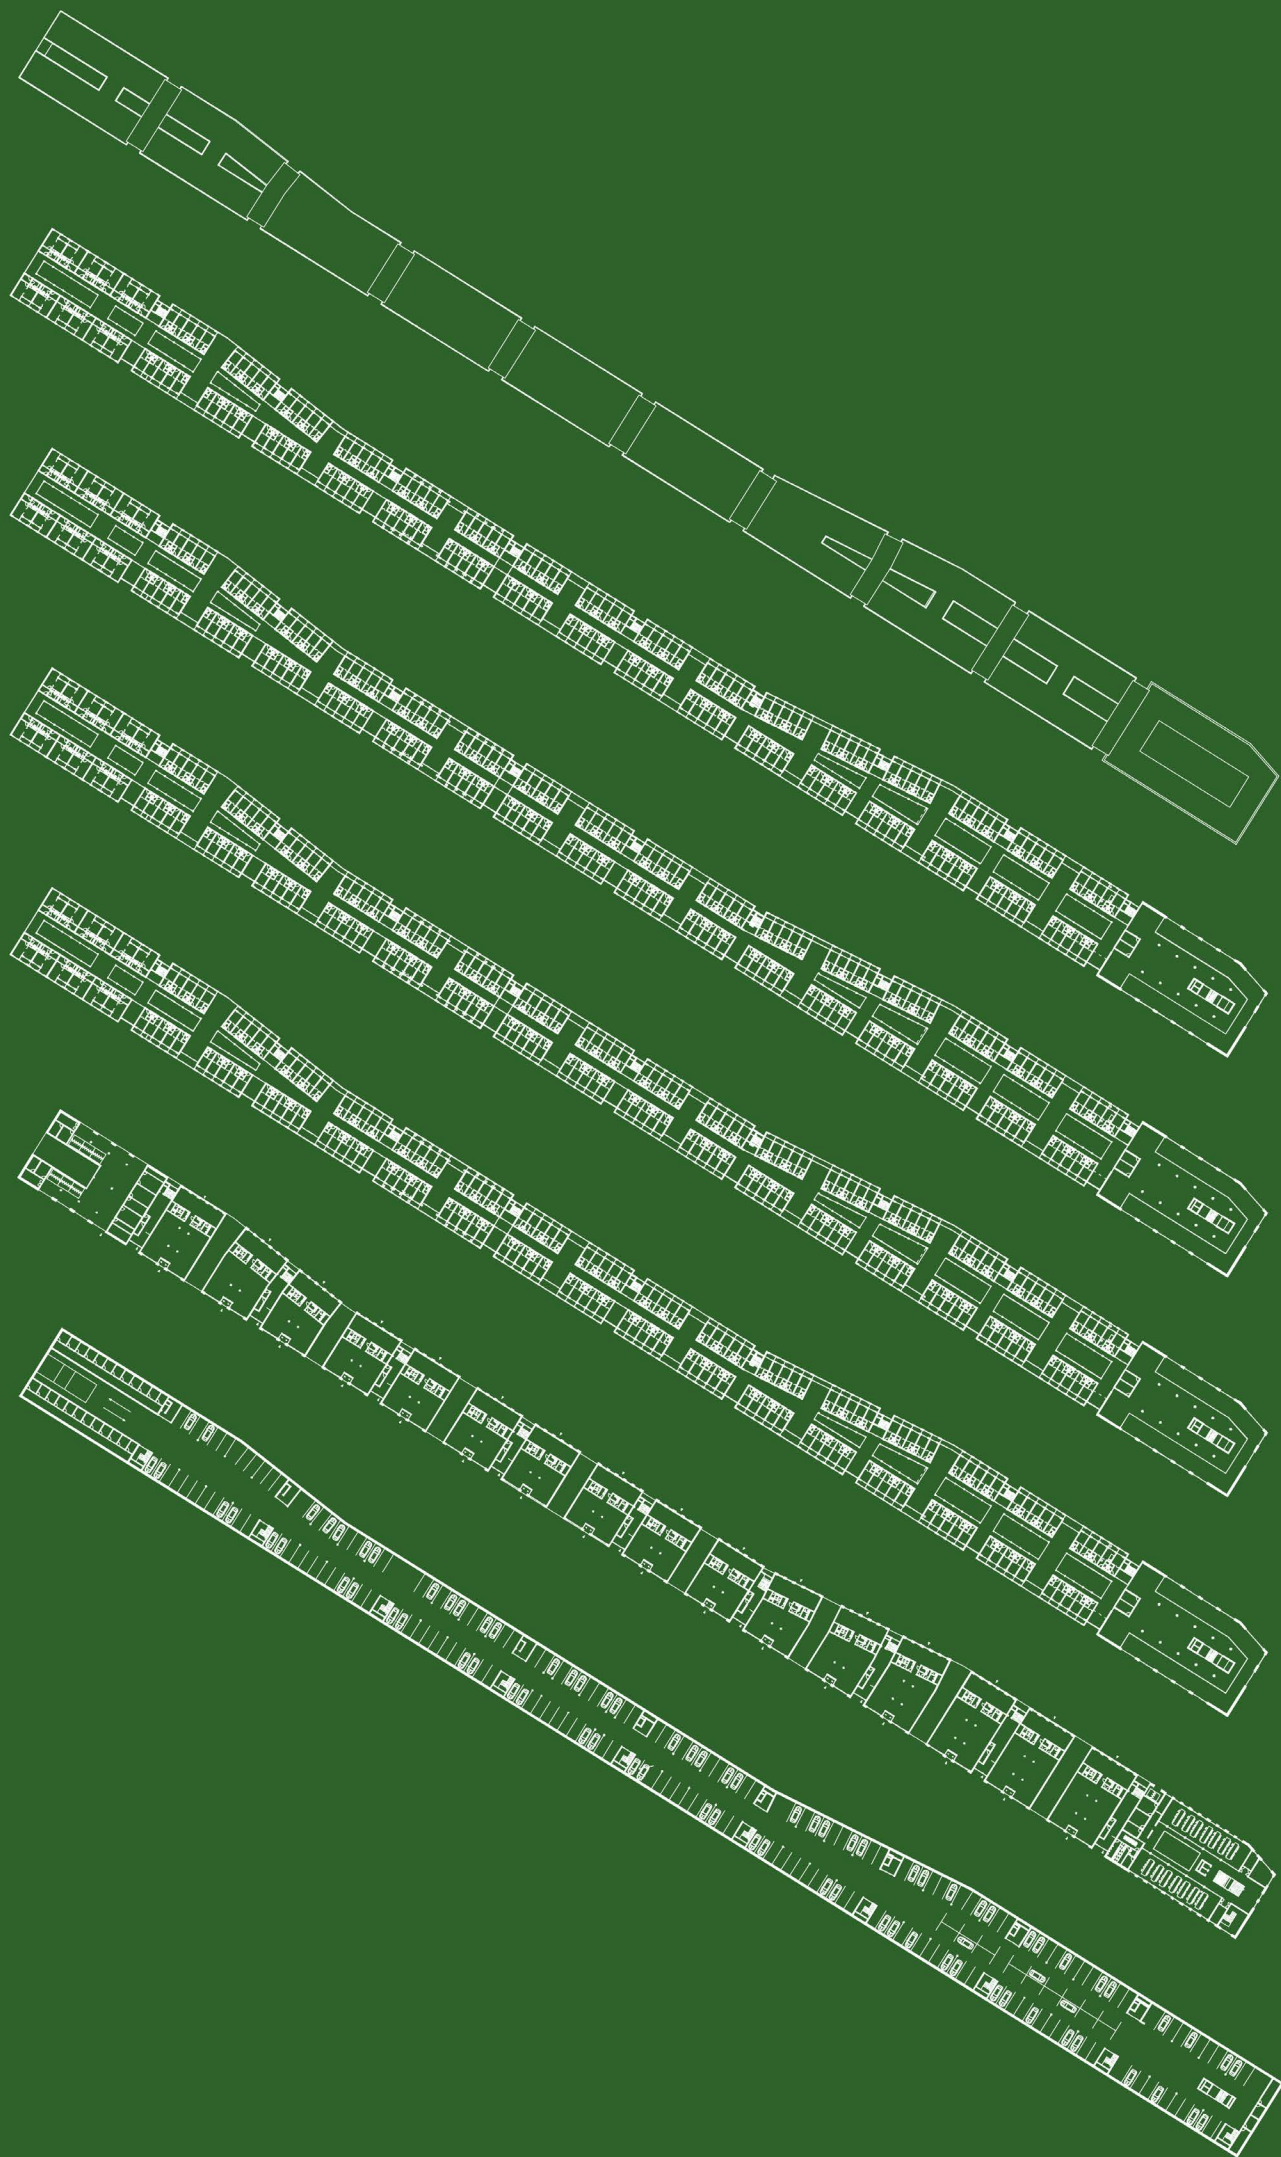

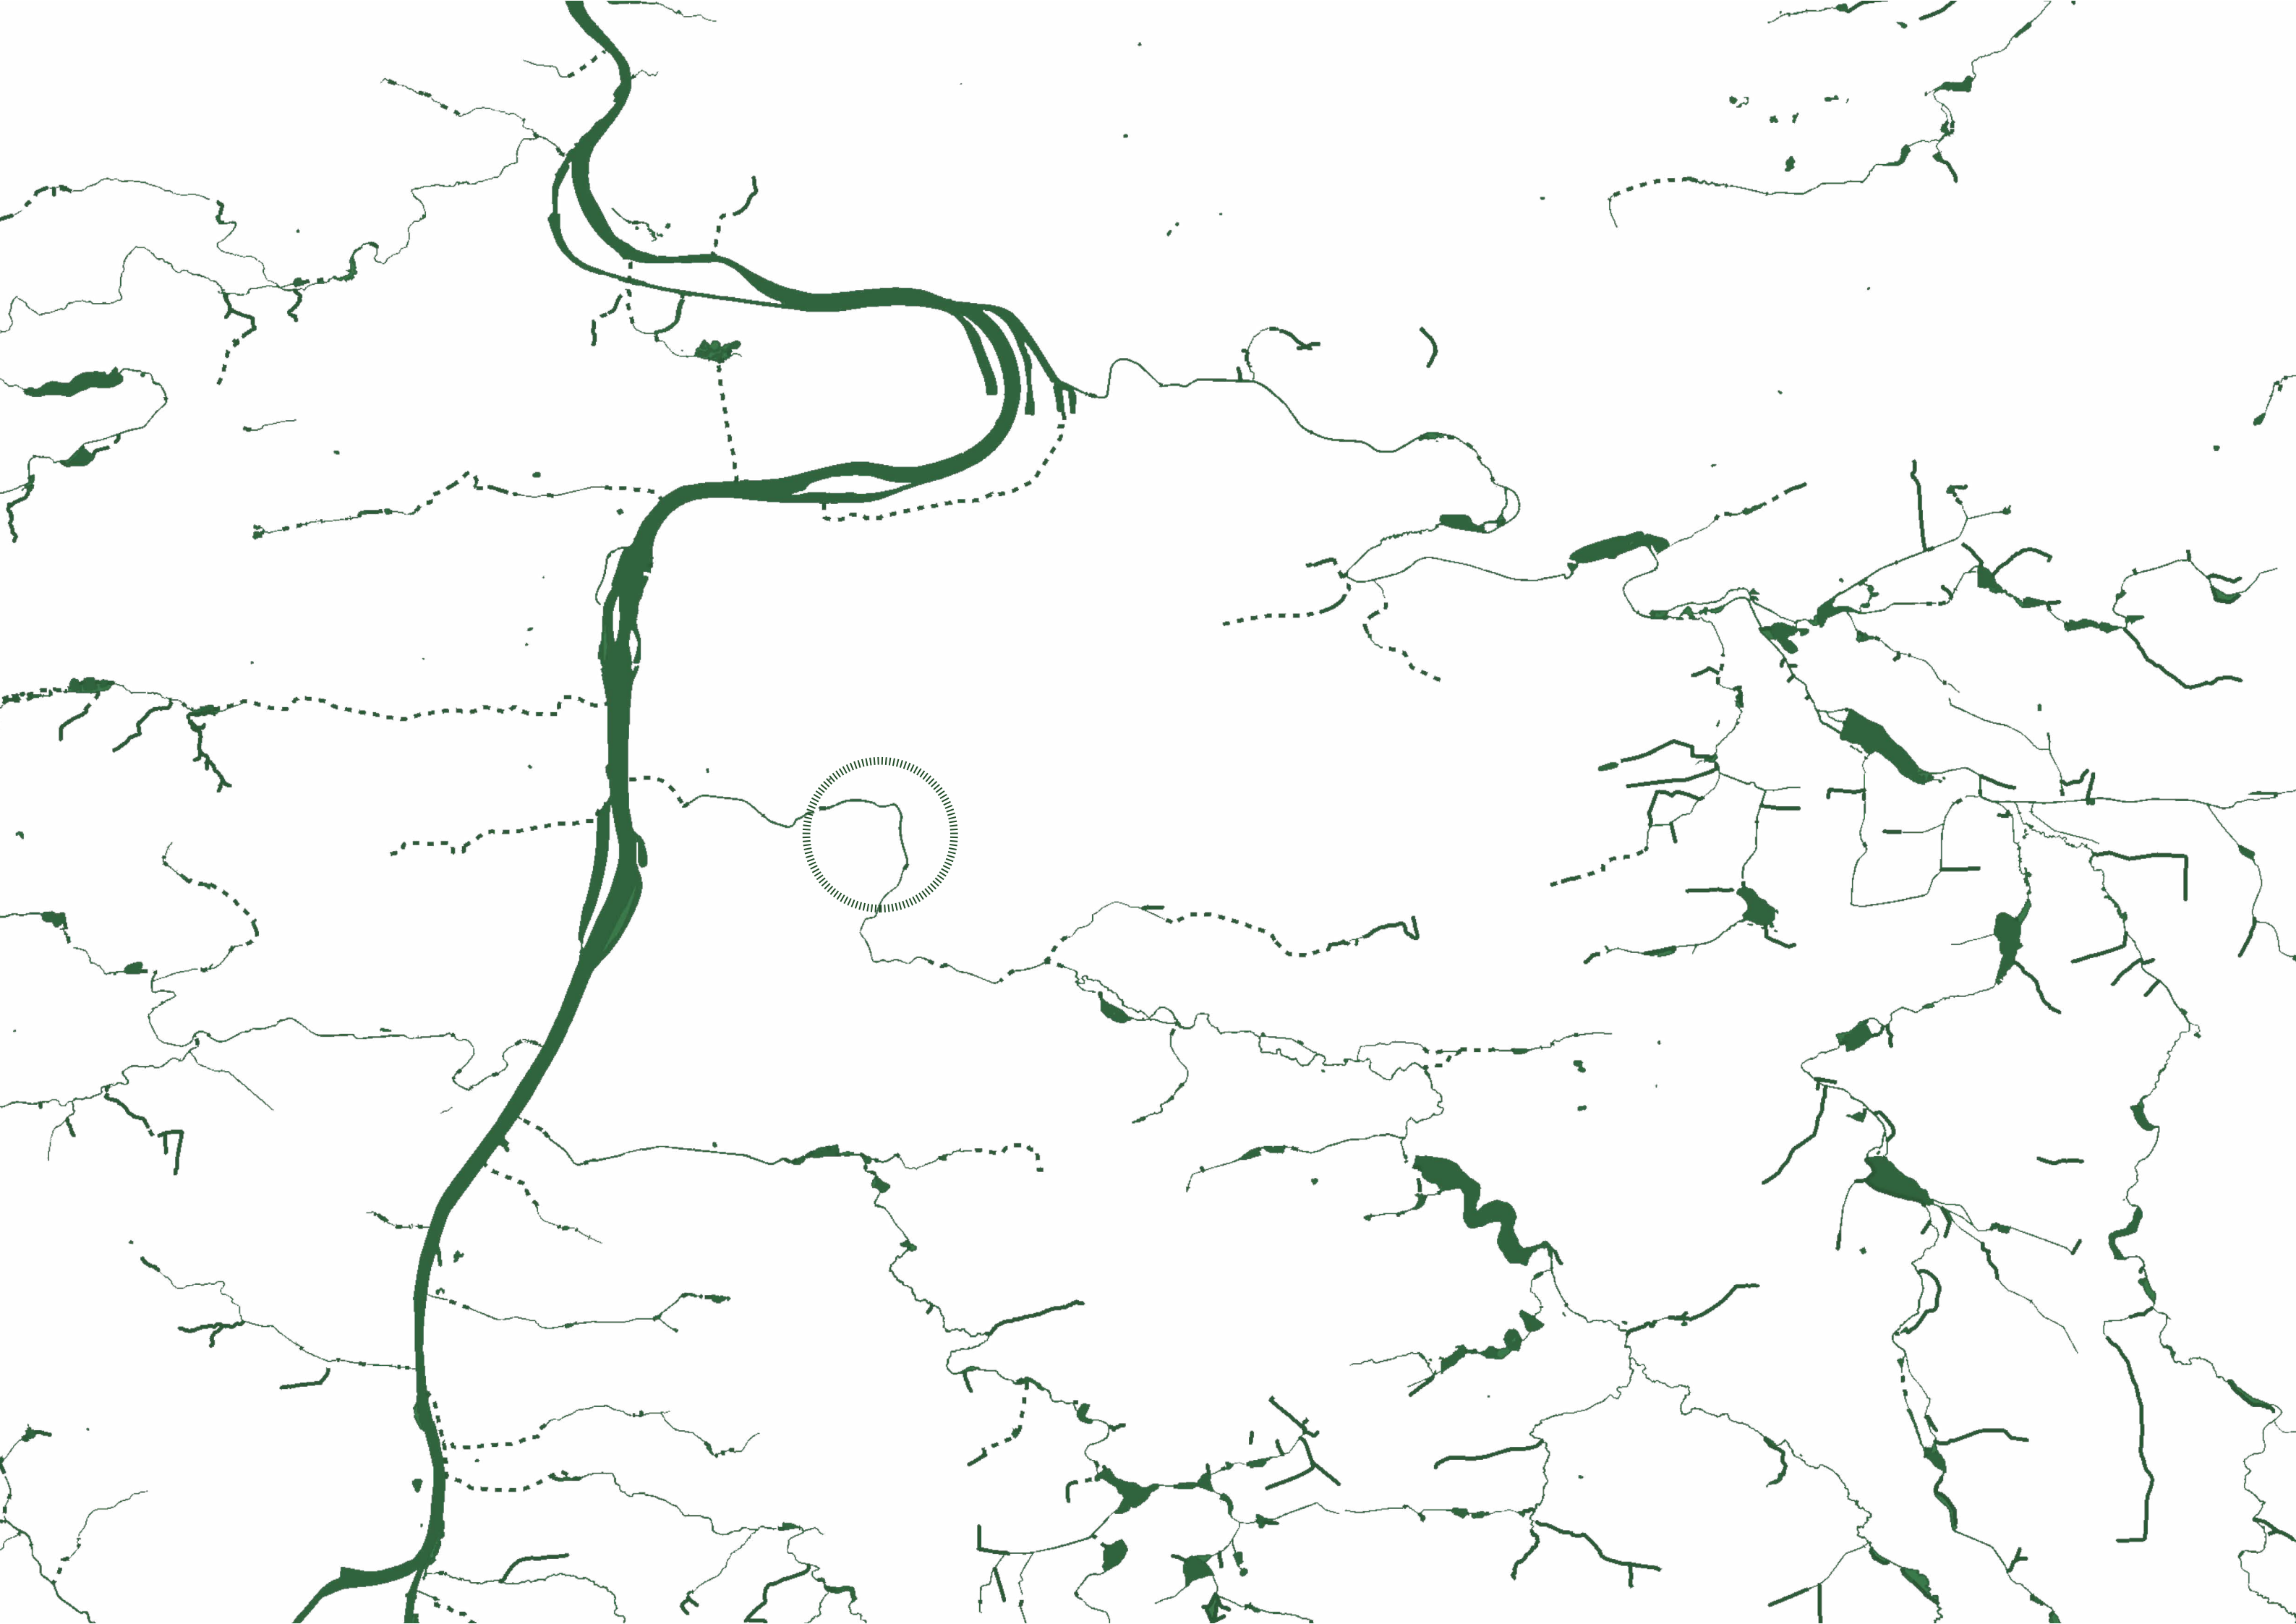

Varianta 648 reprezentuje proces hľadania formy, miesta, obsahu. Ako miesto som zvolil Vršovické nádraží, konkrétne Nuselskú stranu pozdĺž trate, pretínajúcu rieku botič pri ulici U seřadiště. Ako náplň budovy som zvolil študentský internát s pridanou funkciou menzy a športovej haly. Hlavným dôvodom bola blízkosť hlavného kampusu univerzity Karlovej - Albertov, ale aj iných univerzitných budov, športovísk ako aj celková dostupnosť MHD a vlakovej dopravy.

Počas celého semestru som sa snažil hľadať čo najvhodnejšiu formu pre študentské bývanie. Mali by mať všetci študenti rovnaké izby ? Aká je prijateľná veľkosť obytnej bunky pre študenta ? Čo sa dá považovať za nedôstojné ubytovanie a čo už za luxus ? Kde je hranica ? Mali by sa študenti rozdeľovať a vytvárať samostatné tábory alebo by sa mali naučiť spolunažívať v jednote ? Nie je dnešná malá izba pre študenta budúcim luxusným 1kk v centre Prahy ? Má byť študentská izba iba kútom na prespanie alebo by mala v sebe obsahovať všetky funkcie podstatné pre život v izolácii ? Majú koleje obsahovať pridané funkcie ? Kedy sa z pridaných funkcií stáva univerzitný kampus ?











B

D

B

C

C

Pôdorys 1.NP
M:1:1250

A

D

A

B

D

B

C


C

Pôdorys 1.PP
M:1:1250

A

D

A

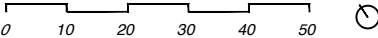

B

D'

B'

C

C'

Pôdorys - strecha
1:1250

A

D'

A

B

D'

B'

C


C'

Pôdorys 3.NP
1:1250

A

D'

A

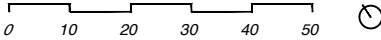

B-B'




Pohľad od trate
1:1250


A-A'



Pohľad z ulice
1:1250

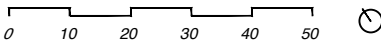

D-D'

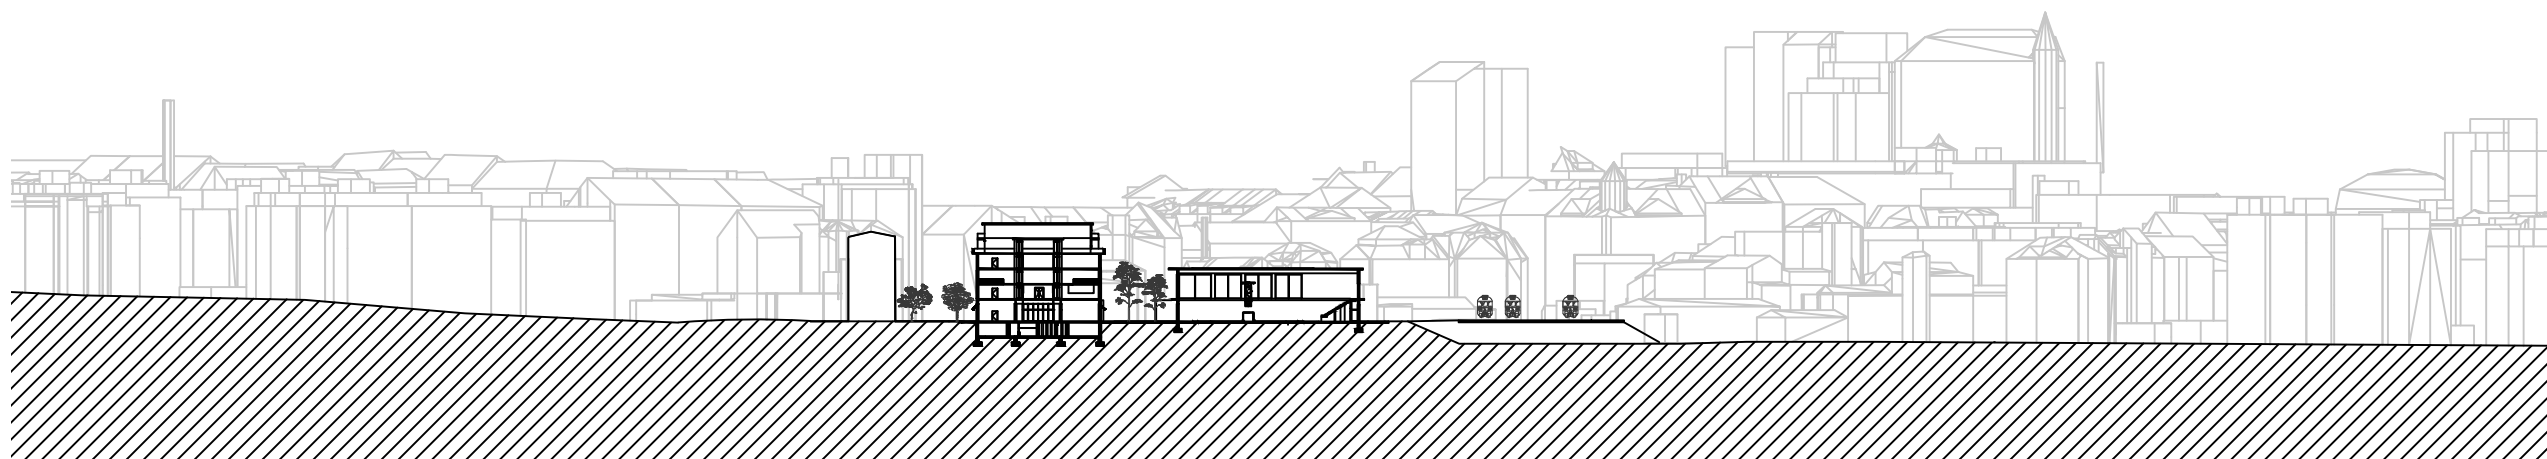


Rez pričný
1:1250

C-C'




Rez pozdĺžny
1:1250

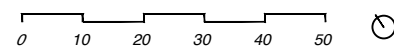






Minimálny priestor buniek pre dôstojné bývanie študentov. Rastr 3x6m.
Lodžie a samostatná toaleta so sprchou ako súčasť každej izby. Vstup do izieb
z chodby. Počet ľudí 5+5+5+5. Spoločné priestory pre štúdium, varenie a zába-
vu. Práčovňa je naproti schodiskovému jadru. Čistota.

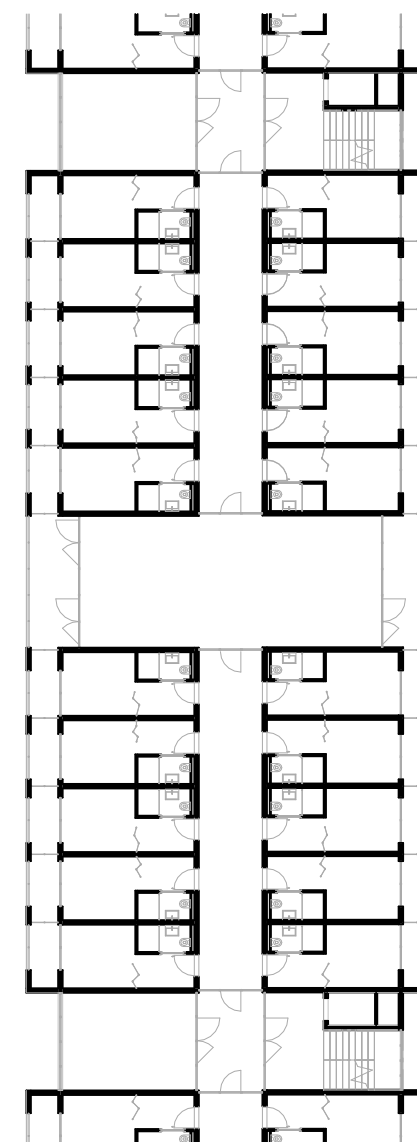


Pôdorys 3.NP
M:1:333

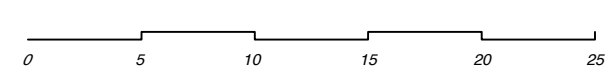





Štartovné bývanie. Dostupné. Mladý študentský pár. Doktorant. Všetky byty 1kk. Do bytov sa vchádza cez pavlač, na ktorú sú umiestnené menšie okná z kúpeľne. Súčasťou bytu je kuchyňa s malou jedálňou, obývacím priestorom a lodžiou ako samozrejímá súčasť bytu. Tkrakt 6x6m.

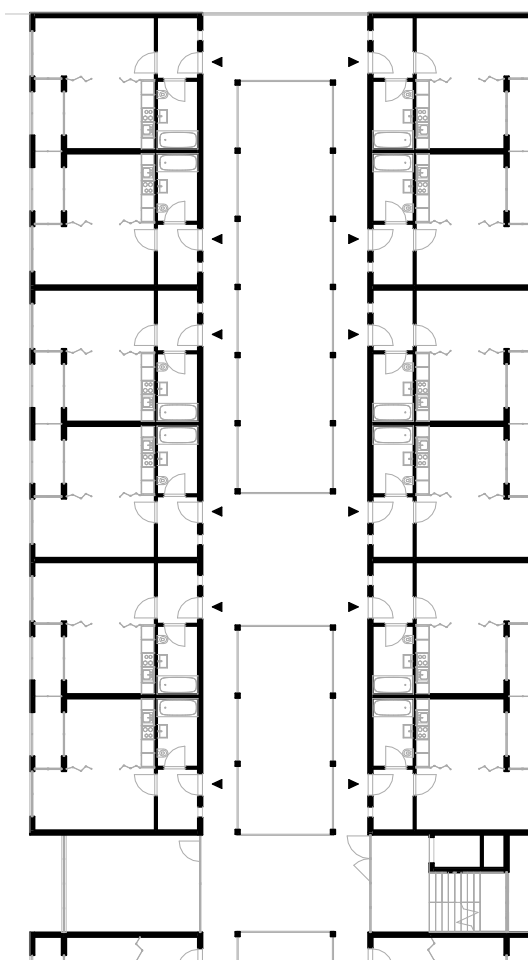


Pôdorys 3.NP
M:1:333

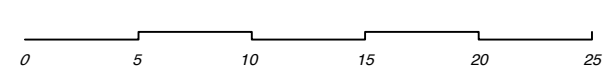

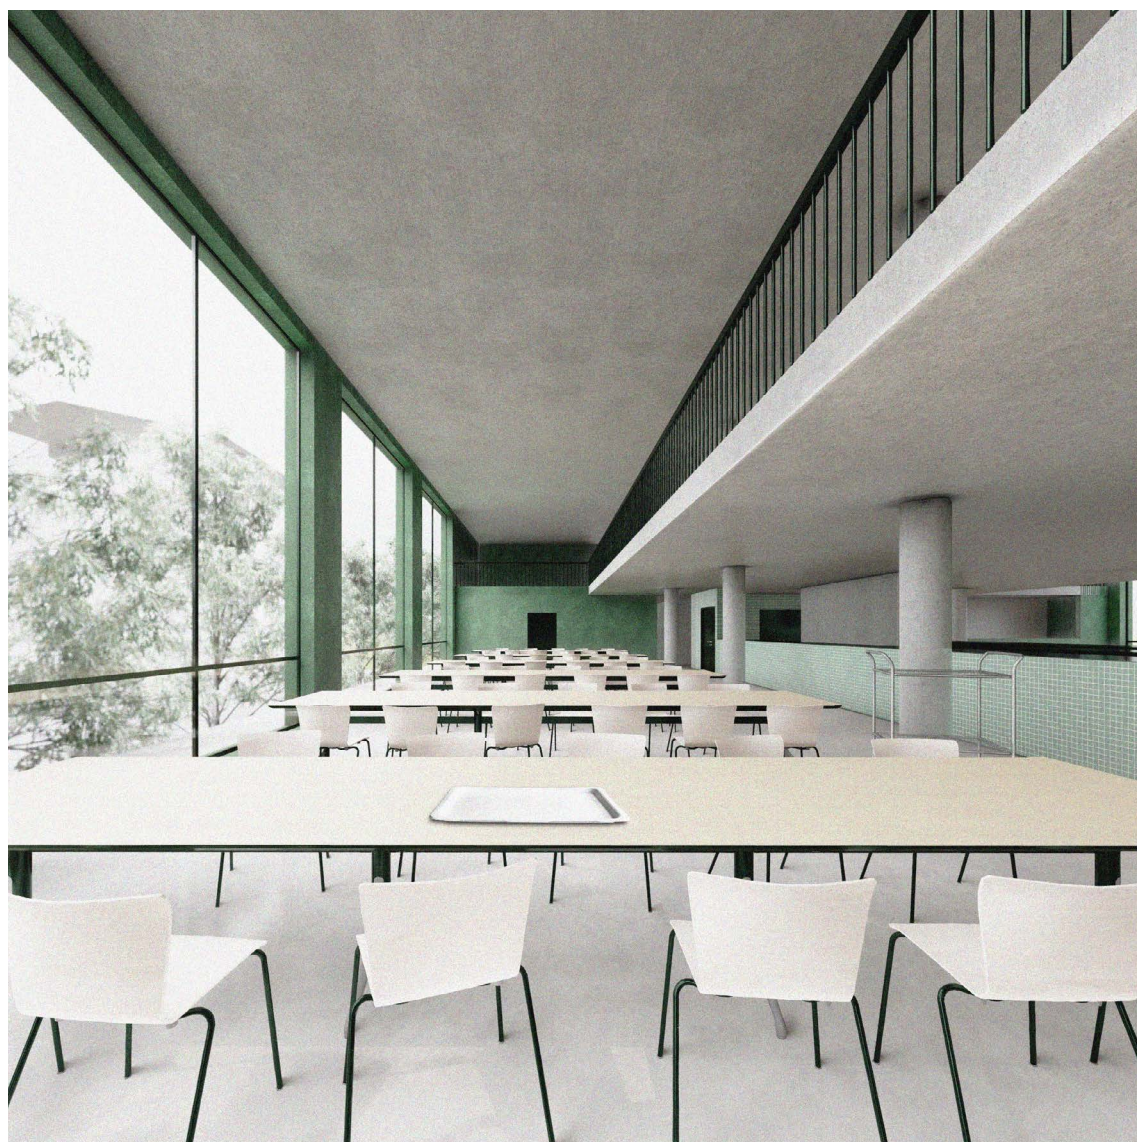

Multifunkčný halový priestor so zázemím v zadnej časti bloku. Zvýšené prízemie slúži na coworking. V druhom nadzemnom podlaží je umiestnená otvorená menza. Prevýšené podlažie vytvára veľký presvetlený živelný priestor, ktorý neslúži len výhradne v čase obednej prestávky. Po obede sem prichádzajú študenti a učia sa. Večer sa tu objaví bar a kapela.

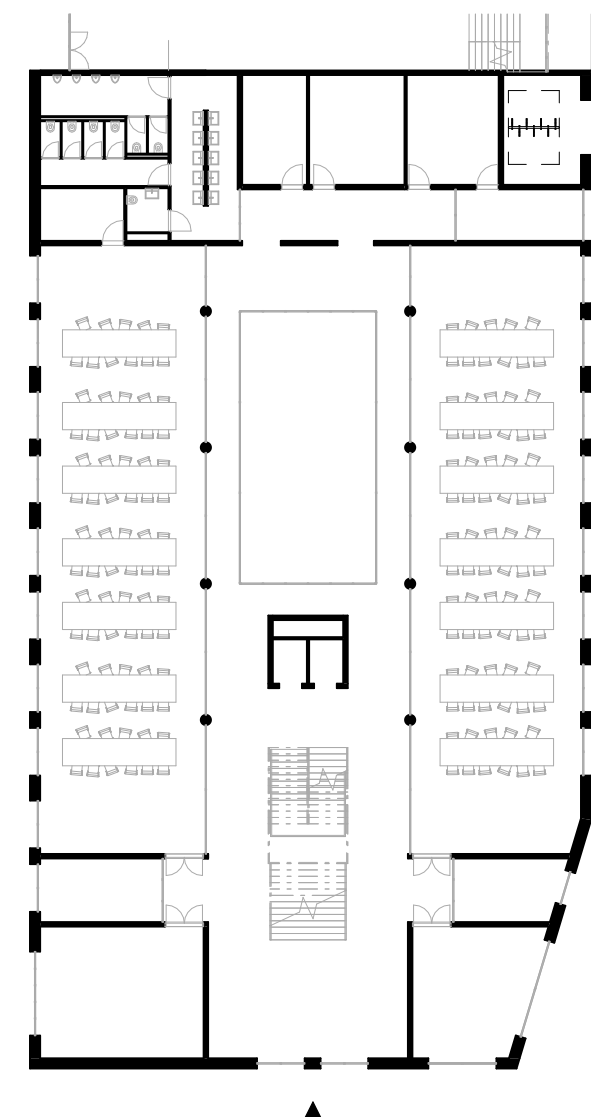


*Pôdorys 2.NP
M:1:333*

0 5 10 15 20 25





Veľká krytá športová hala o rozmeroch 48x28m. Priestor haly je otvorený smerom k plázi pred menzou. Zázemie so šatňami a menšou posilovňou je skryté pod severnou tribúnou. Športový bar so zázemím je otvorený smerom k vonkajším ihriskám. Bar funguje nezávisle na hale.

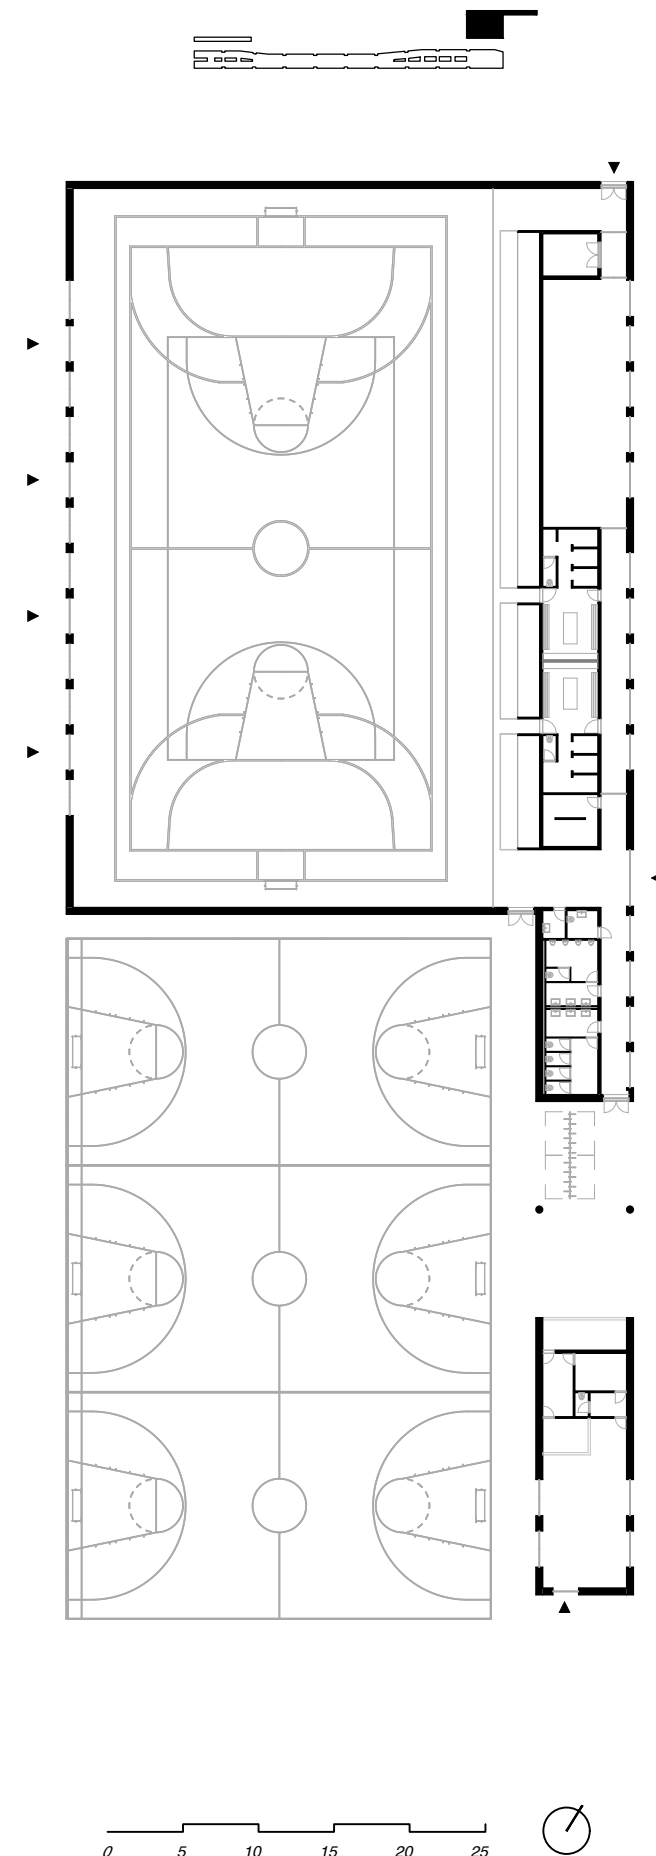





BOTIČ ZS/2022 Ústav urbanismu, atelier ZKN, **Ján Paločko**, ATSS - 7.semestr