

INTERIÉR FOTBALOVÉ ŠATNY A-TÝMU AC SPARTA PRAHA

ATRN

ZS 2022/2023

ATELIER NAVRÁTIL-JUHA-TUČEK

FA ČVUT

BC. JIŘÍ PEŠŤÁK

2. ROČNÍK MAGISTERSKÉHO STUDIA

KONTEXT

SITUACE / UMÍSTĚNÍ V PROJEKTU STADIONU

PRŮVODNÍ ZPRÁVA

VYMEZENÍ ZADÁNÍ

KONCEPT INTERIÉRU

ZÁSADY TECHNICKÉHO A MATERIÁLOVÉHO ŘEŠENÍ

SOUHRNNÉ VÝKRESY INTERIÉRU

PŮDORYS ZÓNY

CELKOVÉ DISPOZIČNÍ ŘEŠENÍ

VÝKRES PODHLEDU

VÝKRES OSVĚTLENÍ

SEZNAM SVÍTIDEL

VÝKRES PRVKŮ / VÝROBKŮ

ŘEZY

POHLEDY

MATERIÁLOVÉ ŘEŠENÍ

MATERIÁLOVÉ STANDARDY

PODLAHY, POVRCHY STĚN, POUŽITÉ BARVY

TYPOVÉ PRVKY NÁBYTKU

SEZNAM TYPICKÝCH PRVKŮ

ATYPOVÉ PRVKY NÁBYTKU

SEZNAM ATYPICKÝCH PRVKŮ

DETAILY

VIZUALIZACE

ŠATNA NEČISTÁ

ŠATNA ČISTÁ

WELLNESS

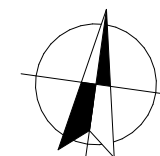
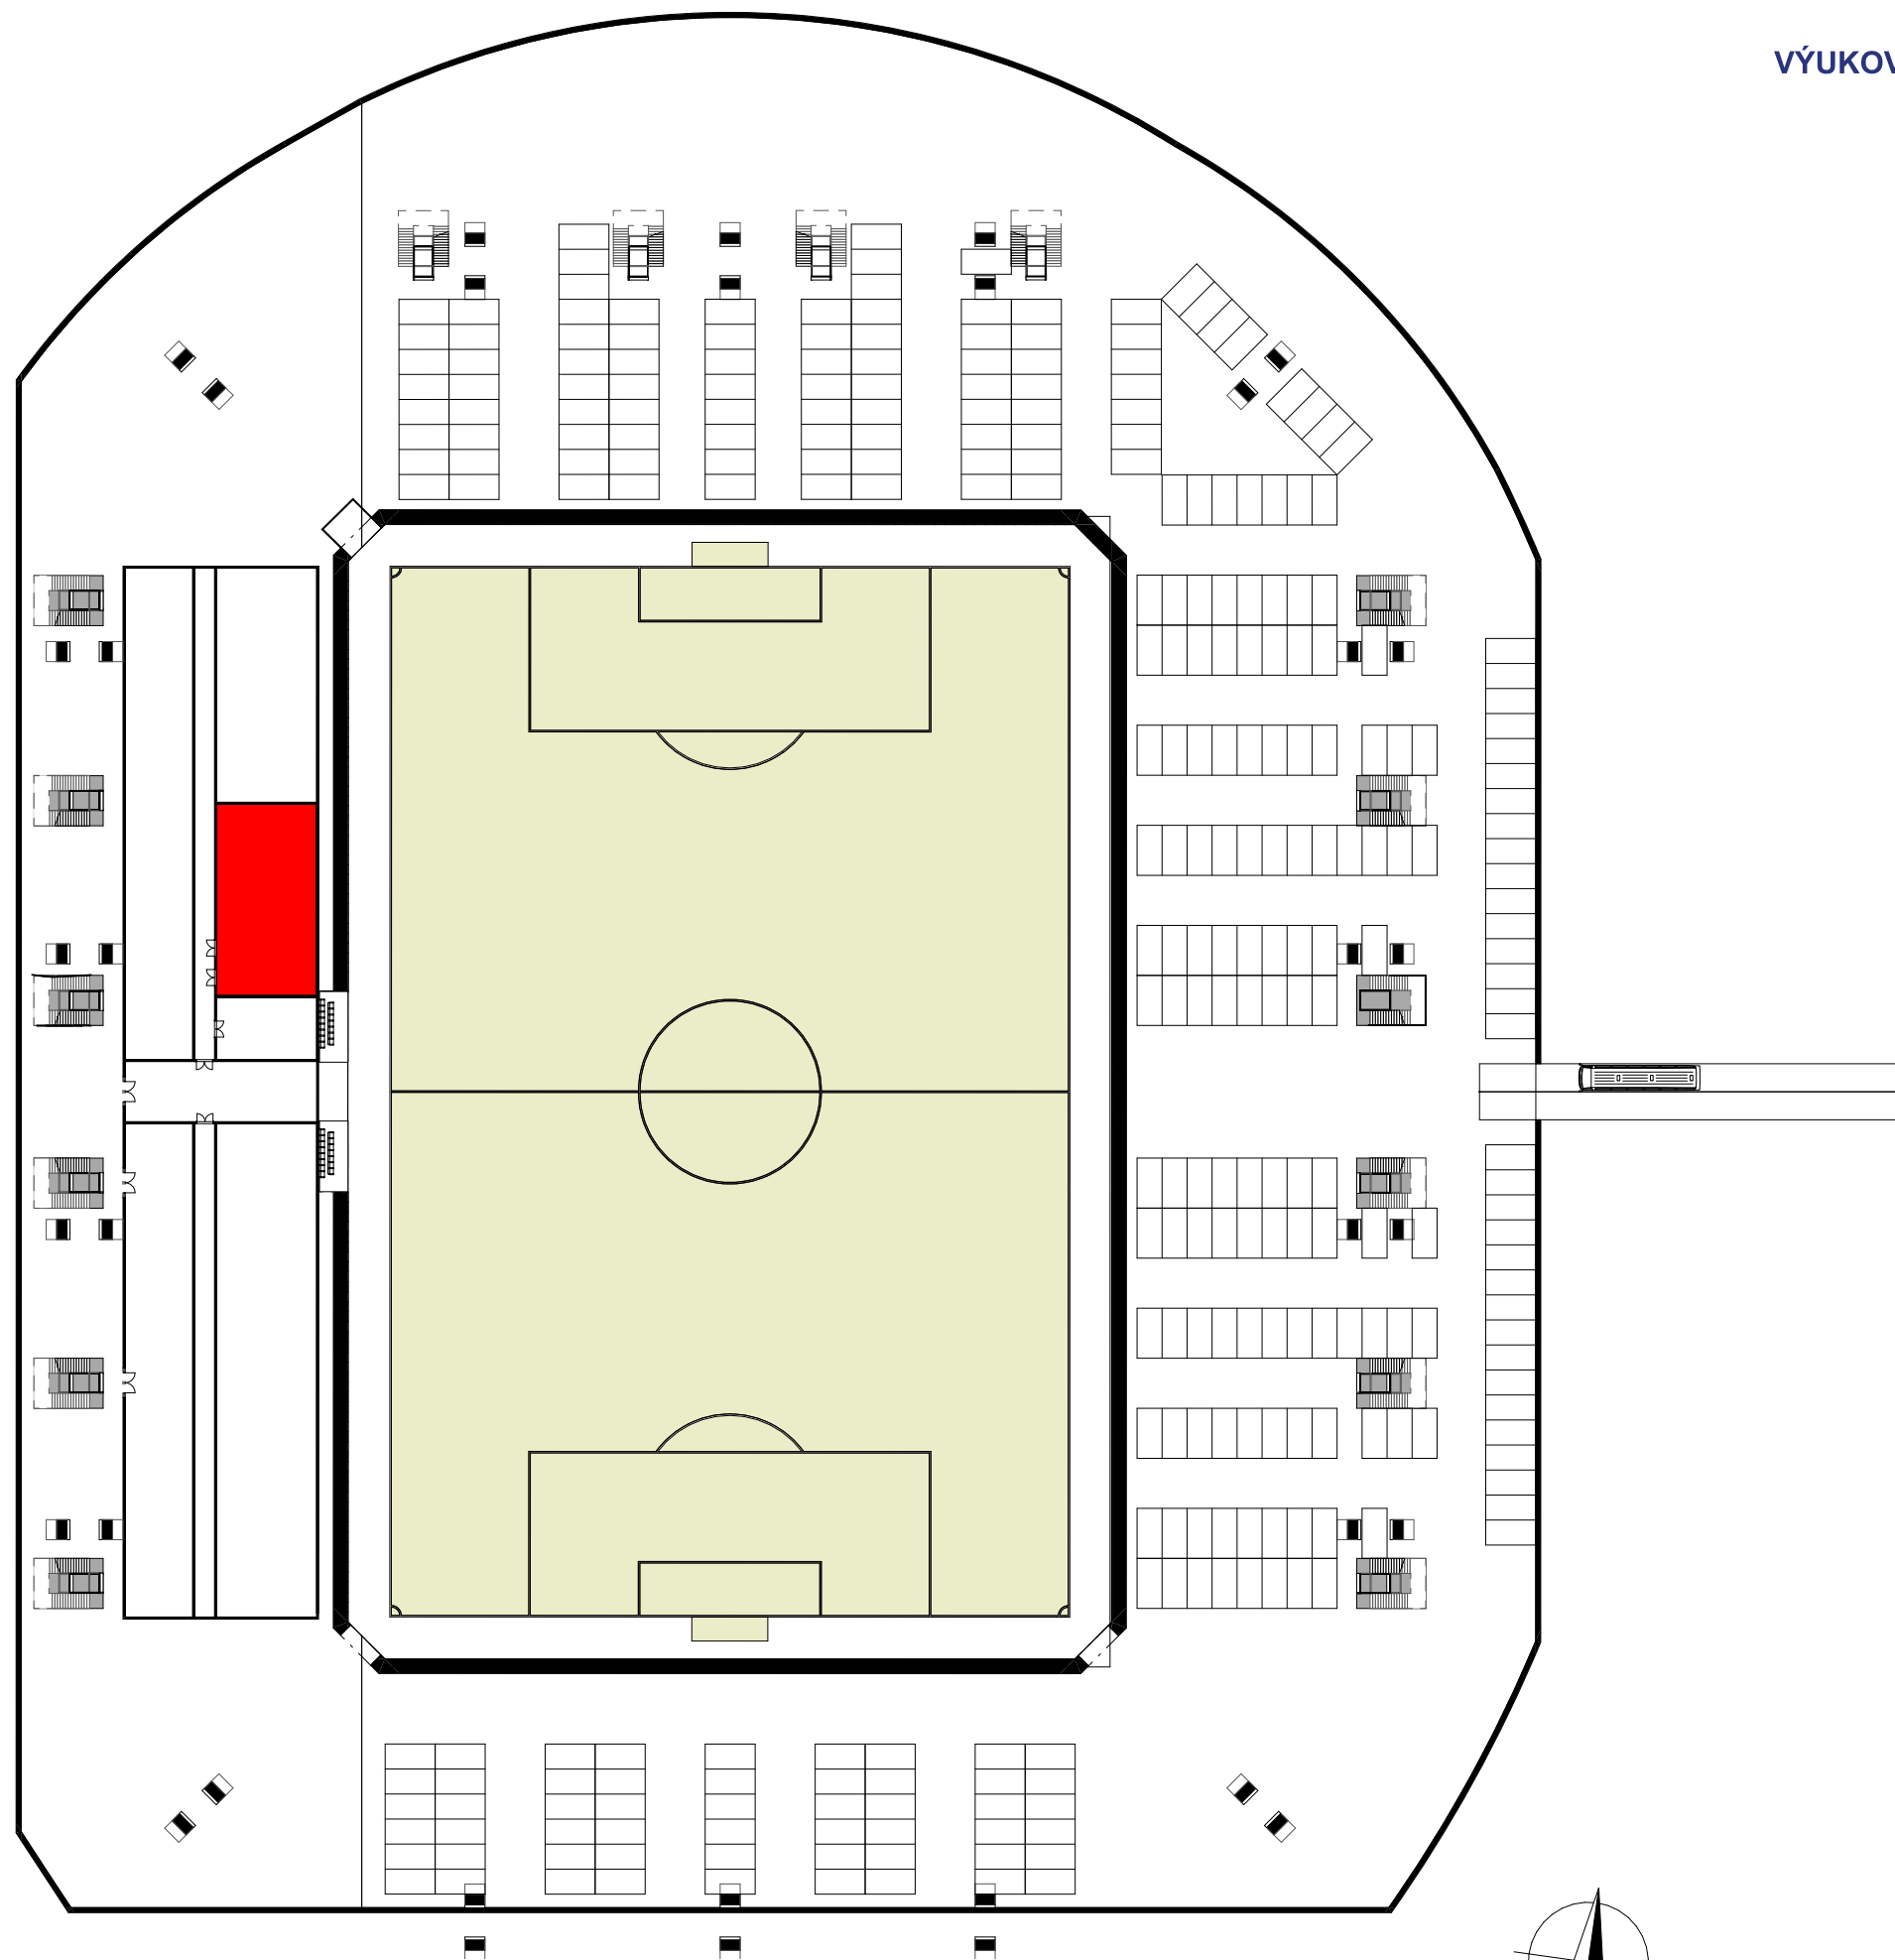
SPA

SAUNA

SPRCHY







VYMEZENÍ ZADÁNÍ

Zadání vyplývá ze studie nového fotbalového stadionu v Praze na Letné, navrhované v rámci předmětu ATSS (ateliér - soubor staveb) v ateliéru Ing. arch. Jana Sedláka, ZS 2021/22, FA ČVUT.

V rámci realizačního projektu se zabývám návrhem interiéru fotbalové šatny A-týmu AC Sparta Praha, která se nachází pod tribunou v 1.PP stadionu ve stejné výškové úrovni, jako hrací plocha, zázemí stadionu a potřebné kryté parkoviště.

KONCEPT NÁVRHU

Koncept řešení interiéru vybraných místností je založený na principu hladkého provozu a snadné udržitelnosti. Návrh se snaží zohlednit zejména funkčnost a estetiku.

Prostor je přístupný z centrální chodby koridoru domácího týmu, která ústí do mixzóny v předprostoru tunelu vedoucího na hřiště. Do nečisté šatny hráči vstupují přes zádveří, kde zují a nechají špinavou obuv a pokračují v pantoflích / naboso do šatny. Hlavním prostor šatny je vybaven video obrazovkou a lavicí s 24 místy pro všechny hráče A-týmu a probíhá zde předzápasová příprava, poločasová přestávka a také případný rozbor utkání. Na tuto místnost bezprostředně navazuje hygienické zázemí a wellness, které obsahuje 2 sauny, vířivku, ochlazovací bazének a ochlazovací sud. Na druhé straně šatny se nachází dveře do čisté šatny, která slouží k uložení civilního oděvu, ve kterém hráči jezdí na zápasy a disponuje koženými sedačkami či zamykatelnými skříňkami pro uschování osobních věcí.

Hlavní myšlenkou konceptu interiéru šatny je záměr zamezení zdánlivě prázdně působícího prostoru v době, kdy místnost není užívána, tedy po většinu času. Jednotlivá místa jsou určena konkrétním hráčům a na stěně za lavicí jsou vytapetovány fotografie fotbalistů.

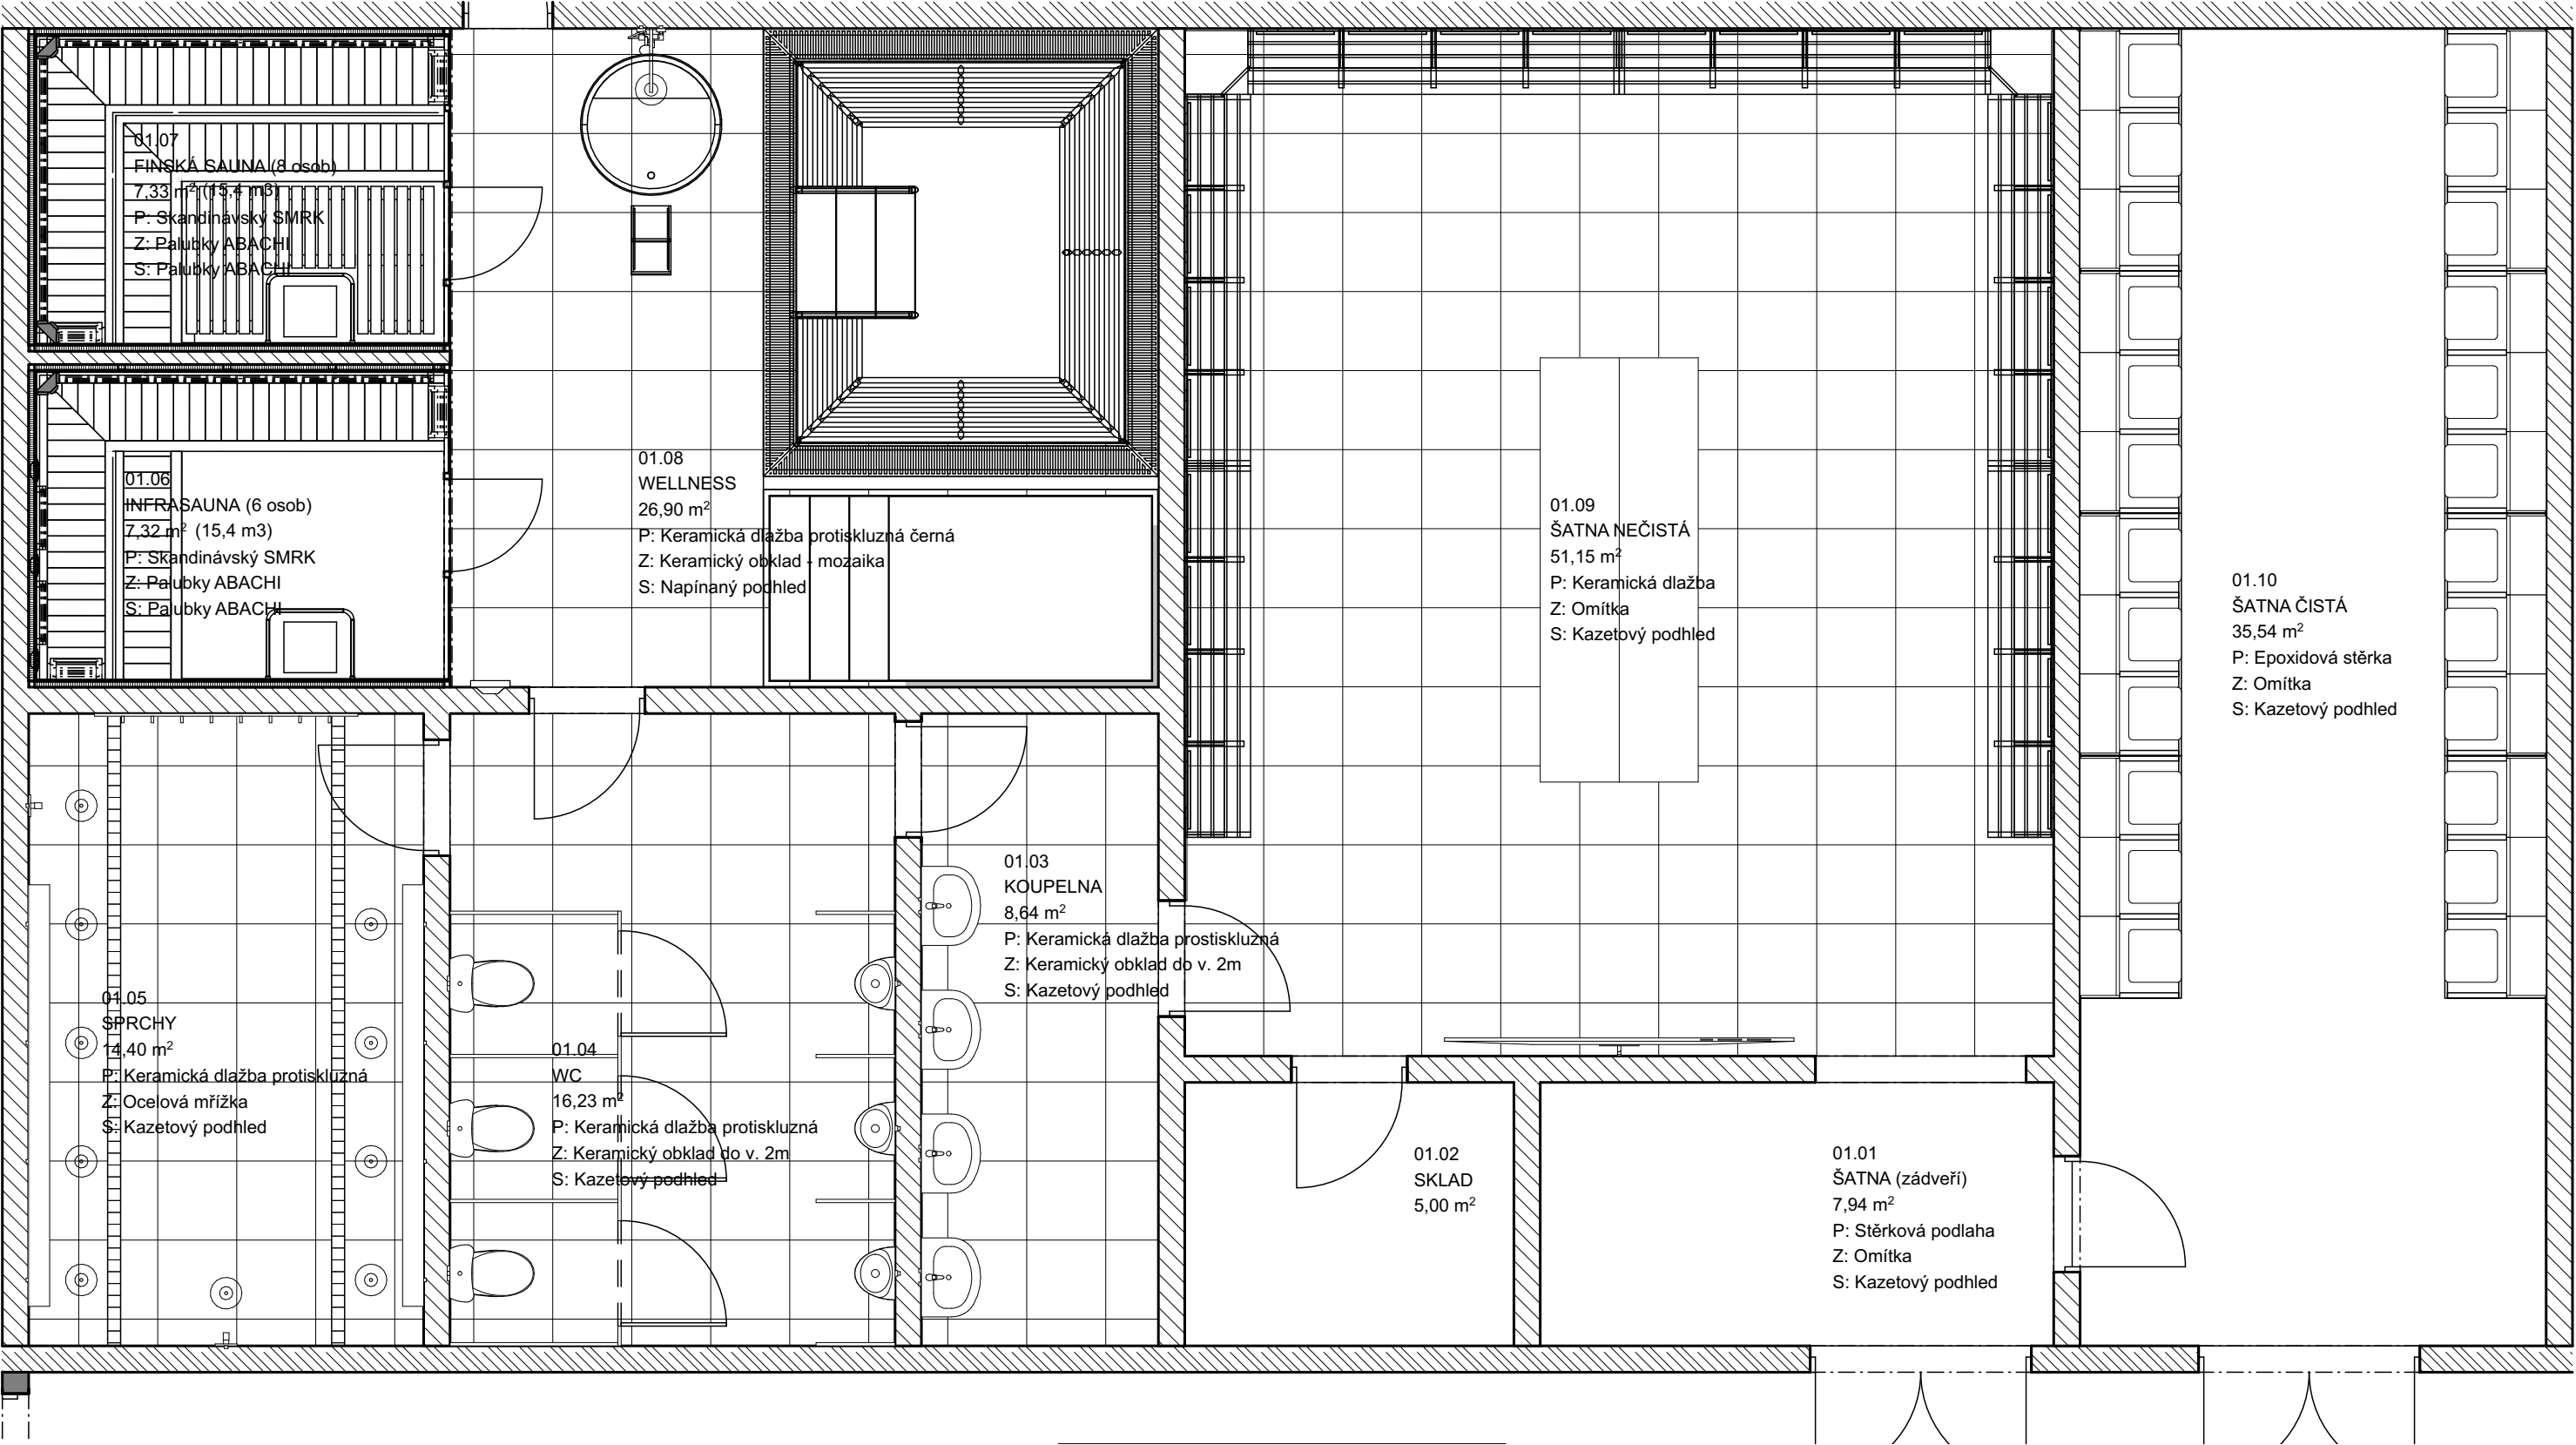
V mokřých prostorech jsou použity protiskluzné povrchy podlahy. V povrchových úpravách stěn dominuje omítka, keramický obklad a mozaika. Většina místností je zastropena kazetovým podhledem, do kterého jsou zakomponovány výústky vzduchotechniky a svítidla.

Prostor se situován pod hlavní tribunou, tudíž nemá možný přísun denního světla a osvětlení je komplet řešeno umělým osvětlením. Hlavní prostor šatny je osvětlen podhledovými panely, které v kombinaci s bodovými svítidly zabudovanými v lavicích vytváří jedinečnou atmosféru.


Provozní řešení šatny je, stejně jako technické provedení hrací plochy, inspirováno a navrženo ve stylu anglické Premier League.


ZÁSADY TECHNICKÉHO A MATERIÁLOVÉHO ŘEŠENÍ


Nosné konstrukce jsou železobetonové. Povrchy jednotlivých místností jsou navrženy tak, aby odpovídaly provozním požadavkům. Technická zařízení jsou vedena v podhledu a v horizontální šachtě pod tribunou. Do prostoru nečisté šatny je přiveden čerstvý vzduch přímo ze hřiště a měl by fotbalistům evokovat příjemný čichový vjem čerstvě posečené trávy před nástupem na hrací plochu.





Tabulka místností		
Č.	Název místnosti	Plocha (m2)
01.01	ŠATNA (zádveří)	7,94
01.02	SKLAD	5,00
01.03	KOUPELNA	8,64
01.04	WC	16,23
01.05	SPRCHY	14,40
01.06	INFRASAUNA (6 osob)	7,32
01.07	FINSKÁ SAUNA (8 osob)	7,33
01.08	WELLNESS	26,90
01.09	ŠATNA NEČISTÁ	51,15
01.10	ŠATNA ČISTÁ	35,54


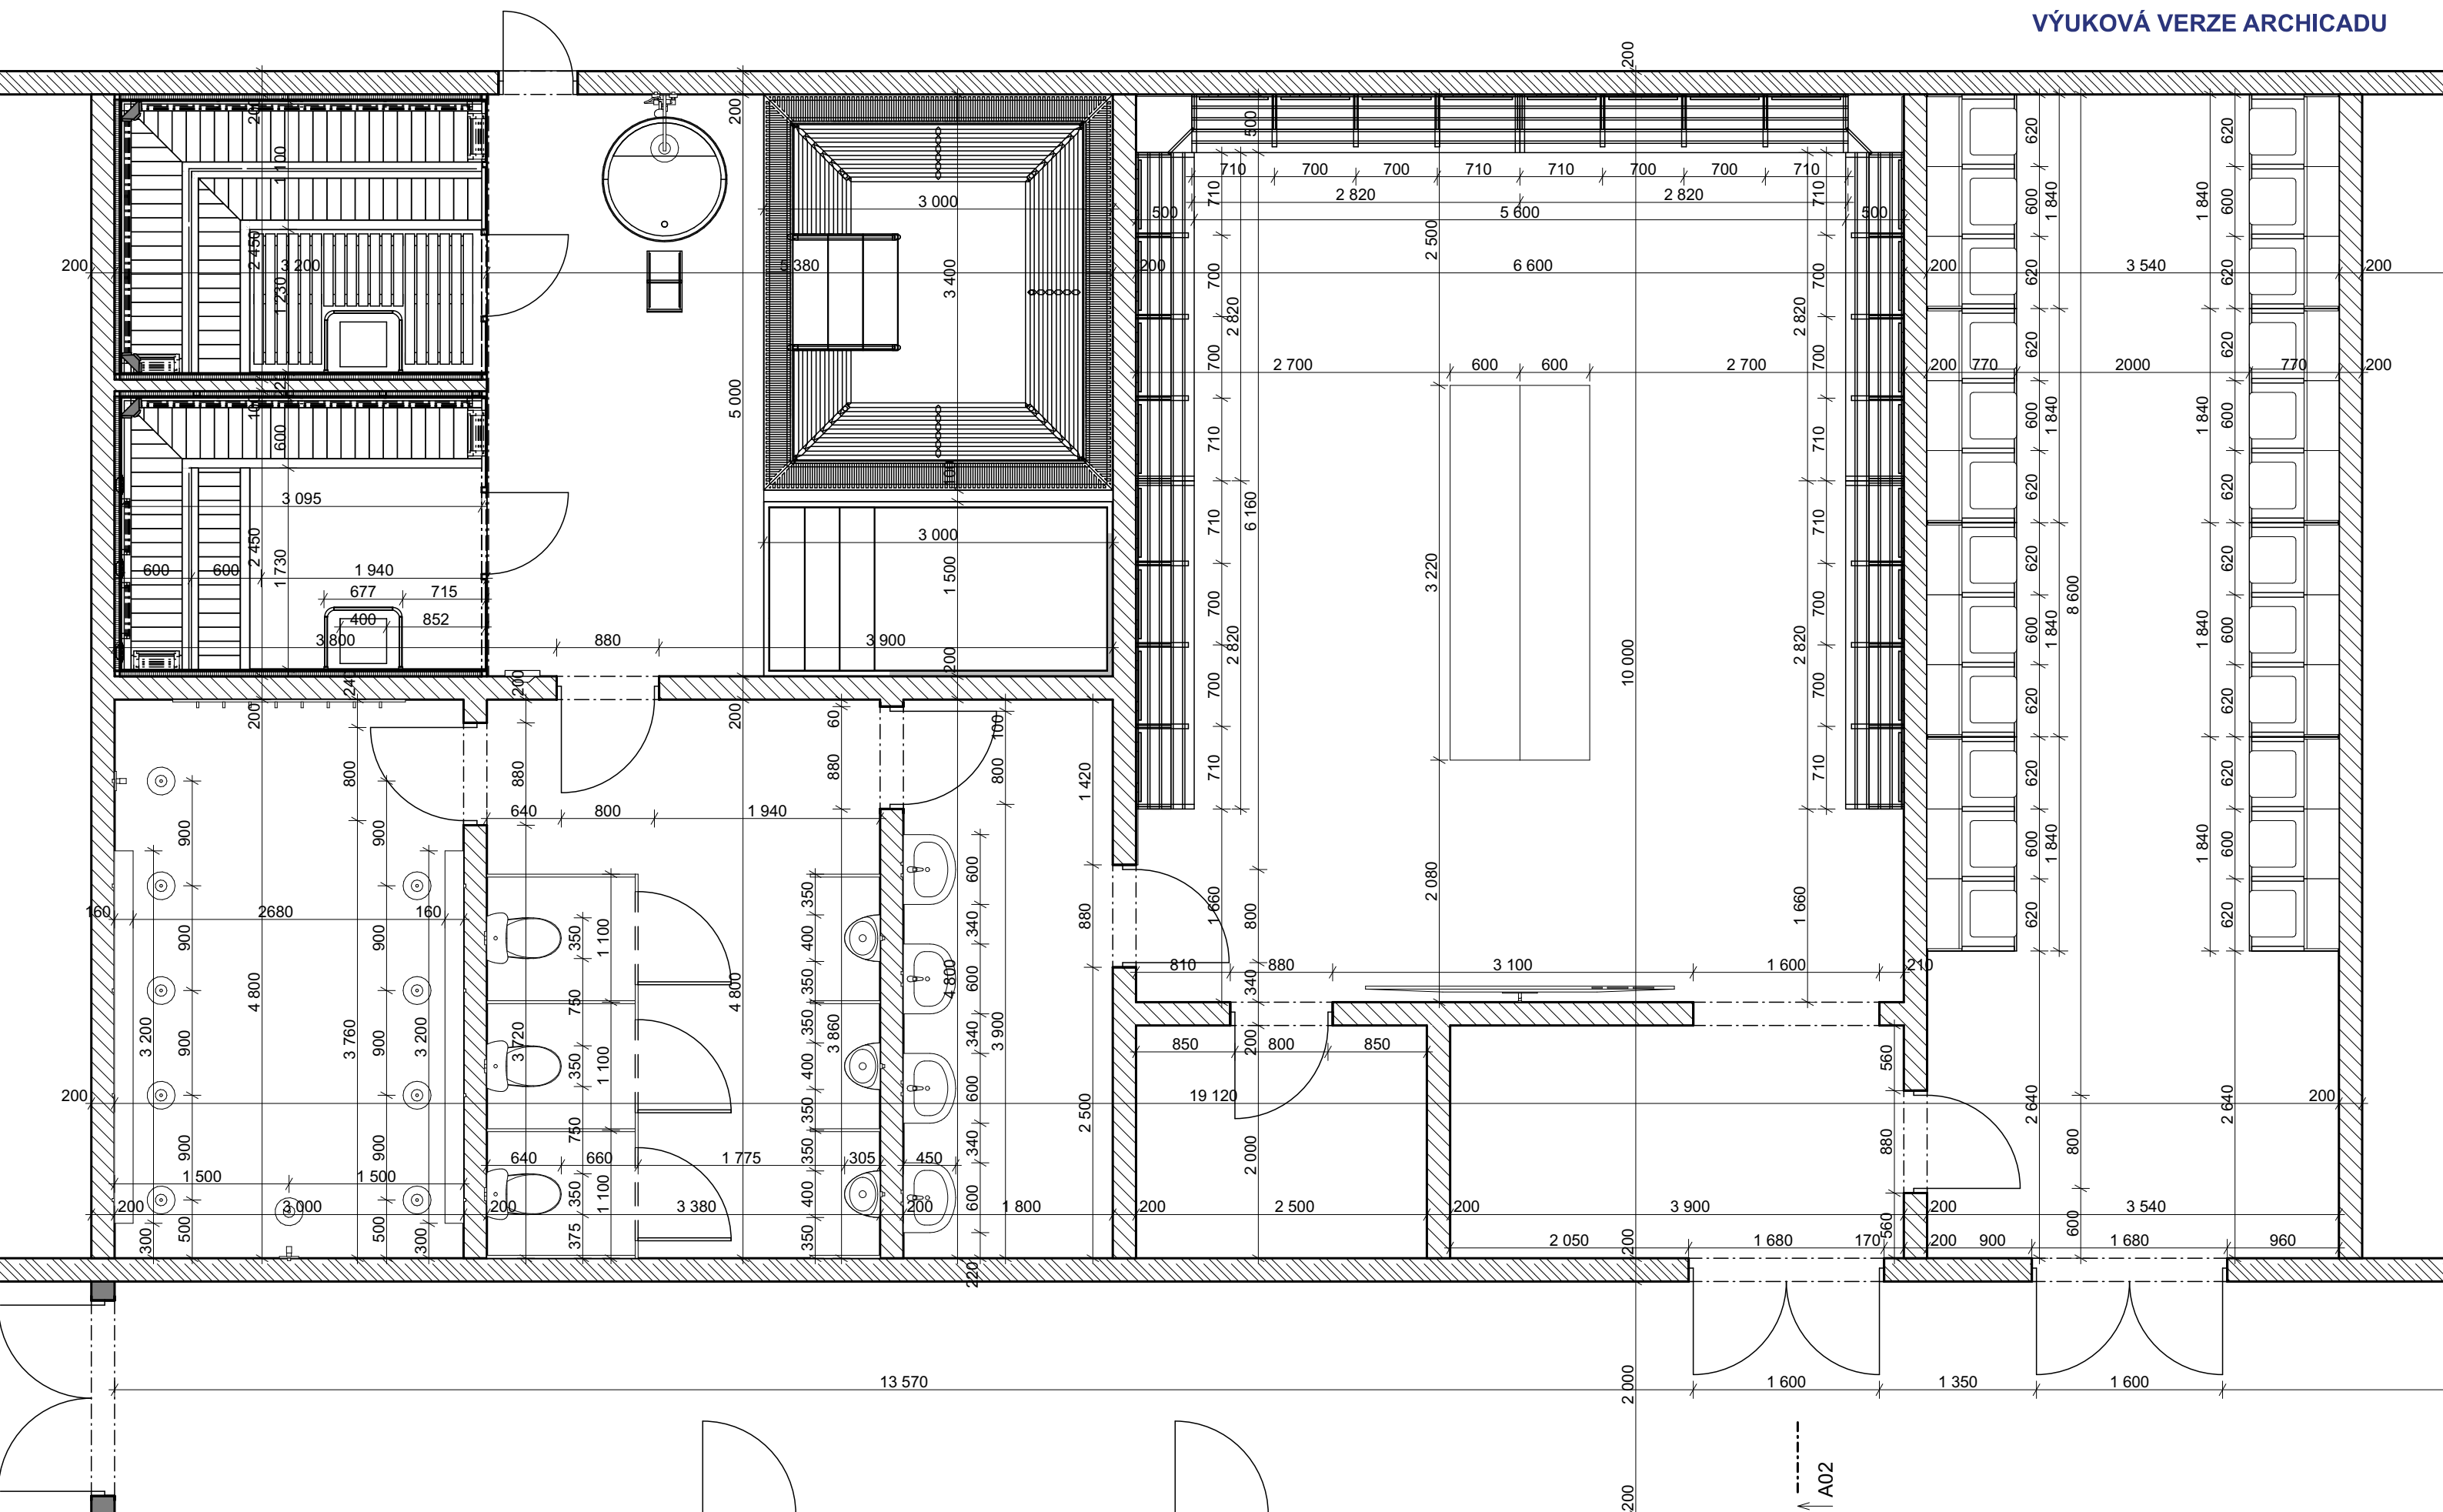



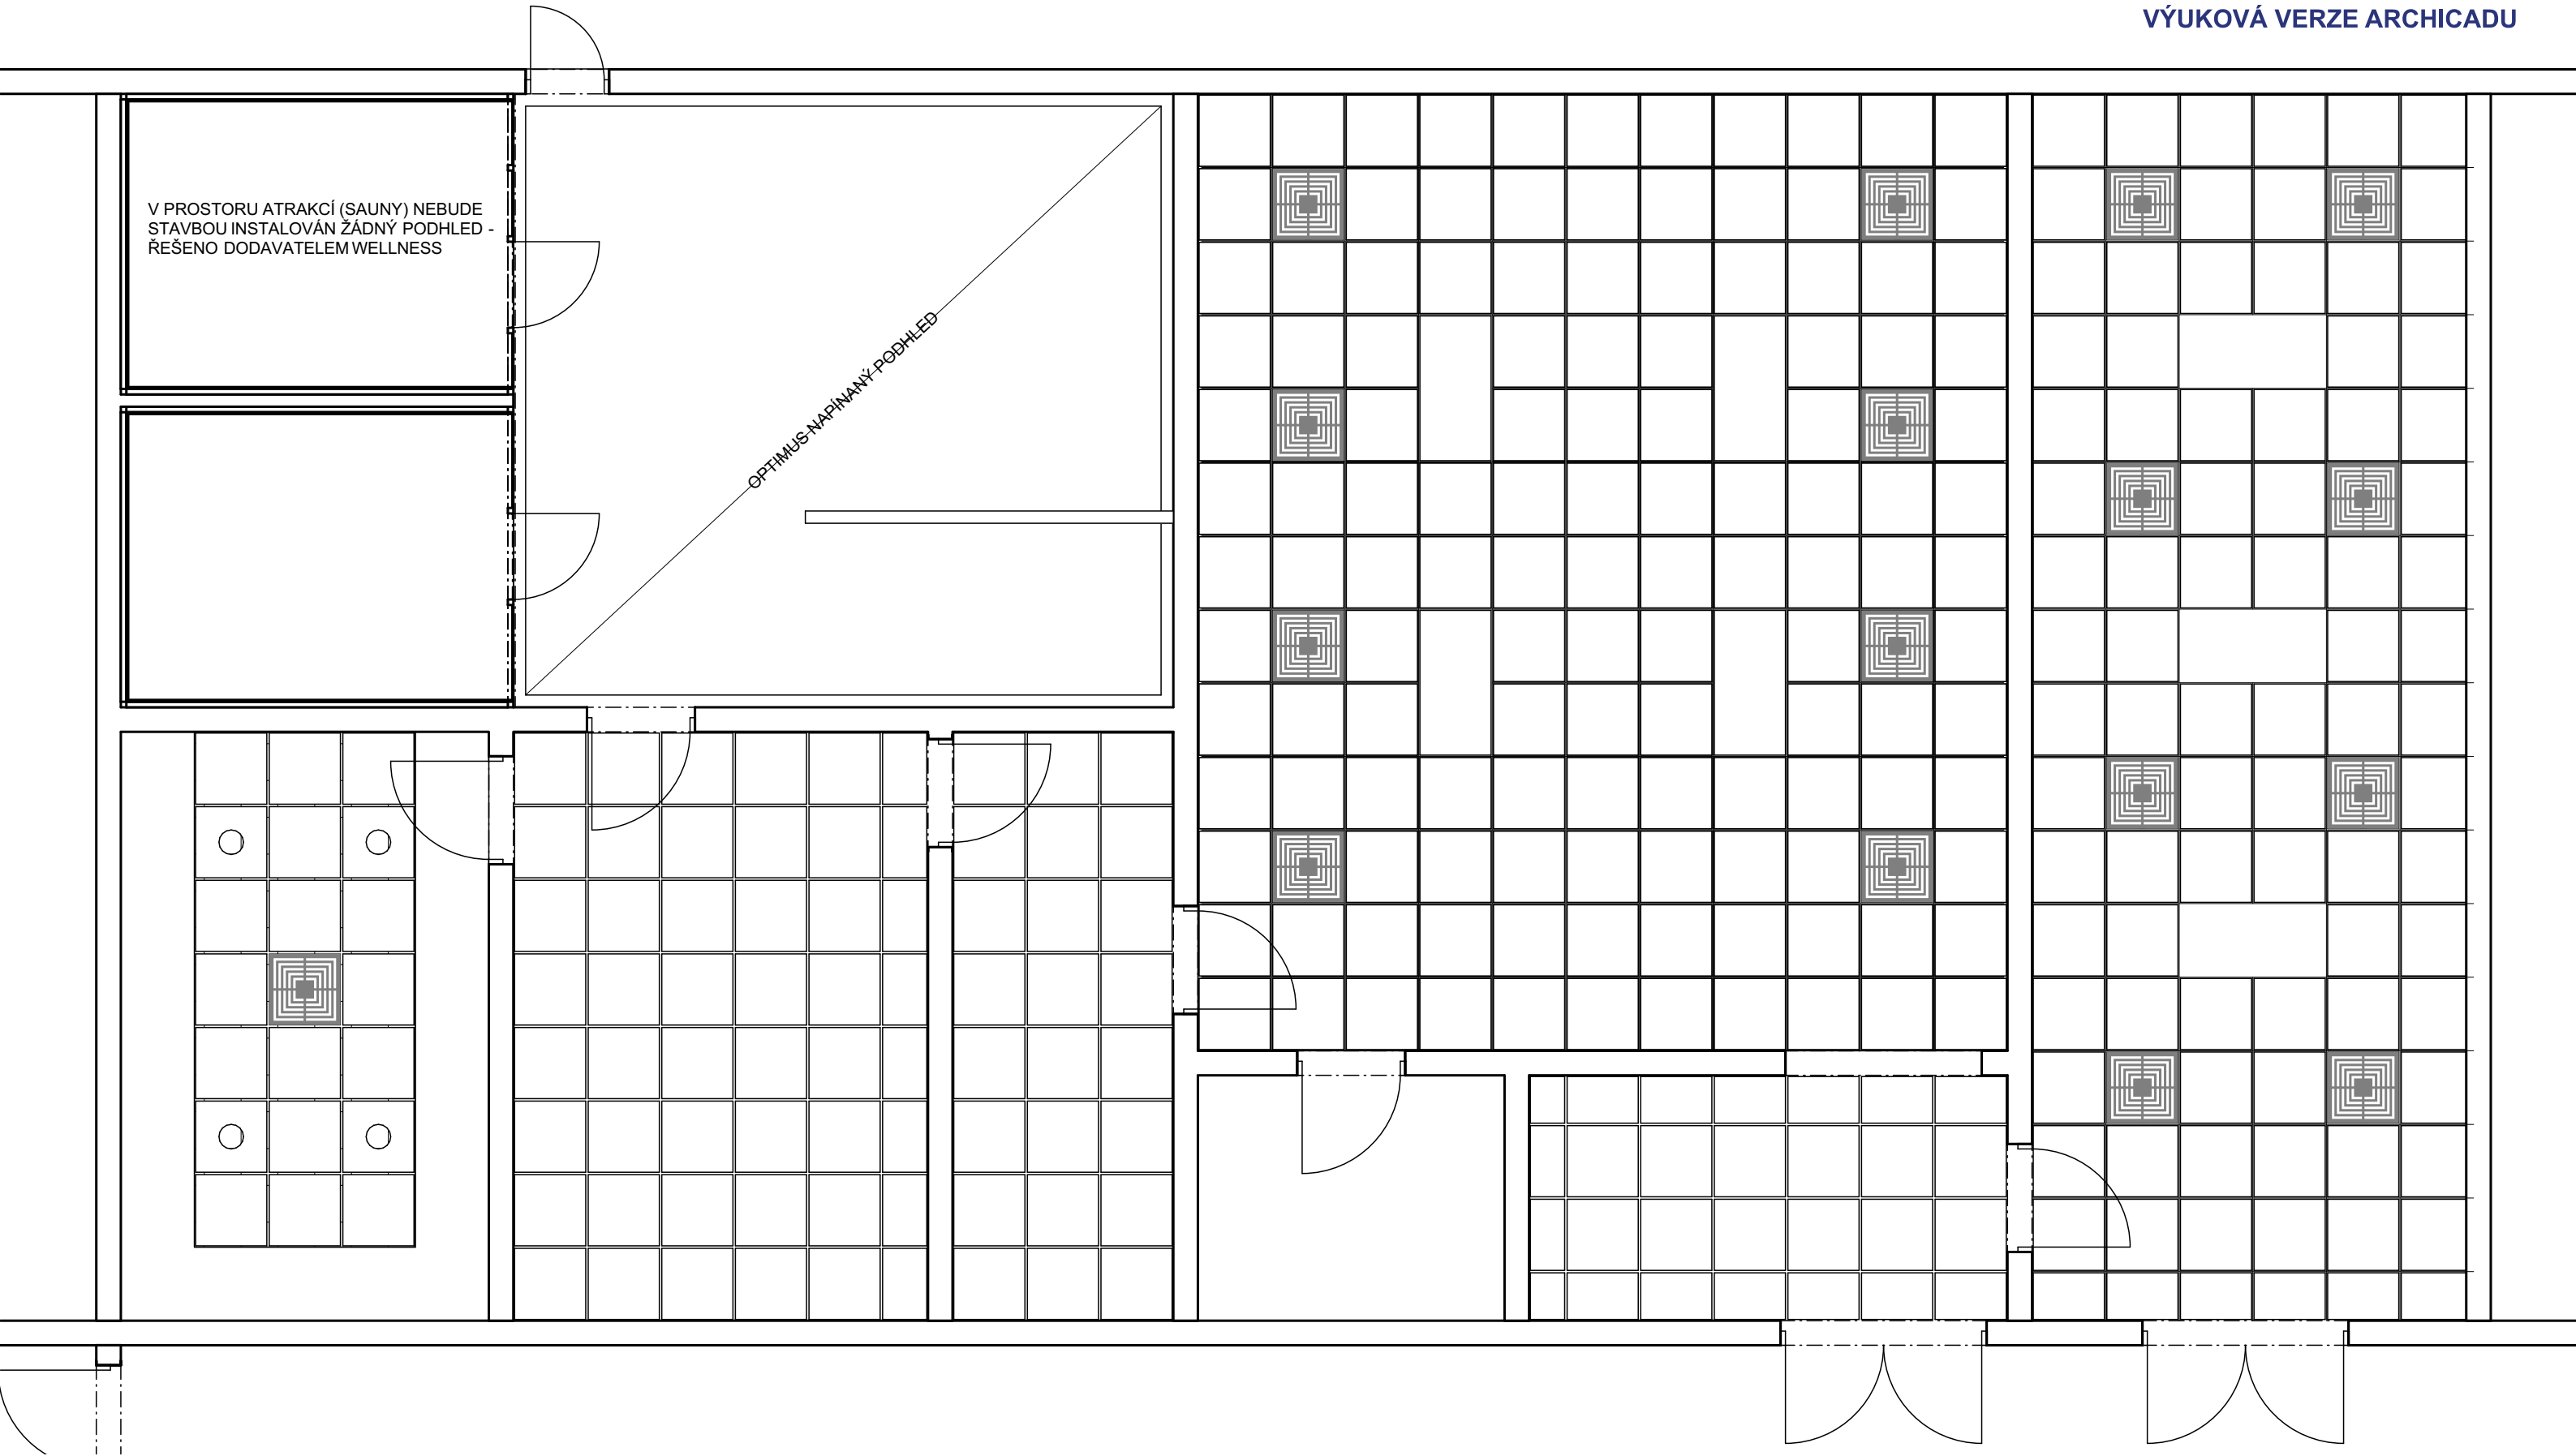


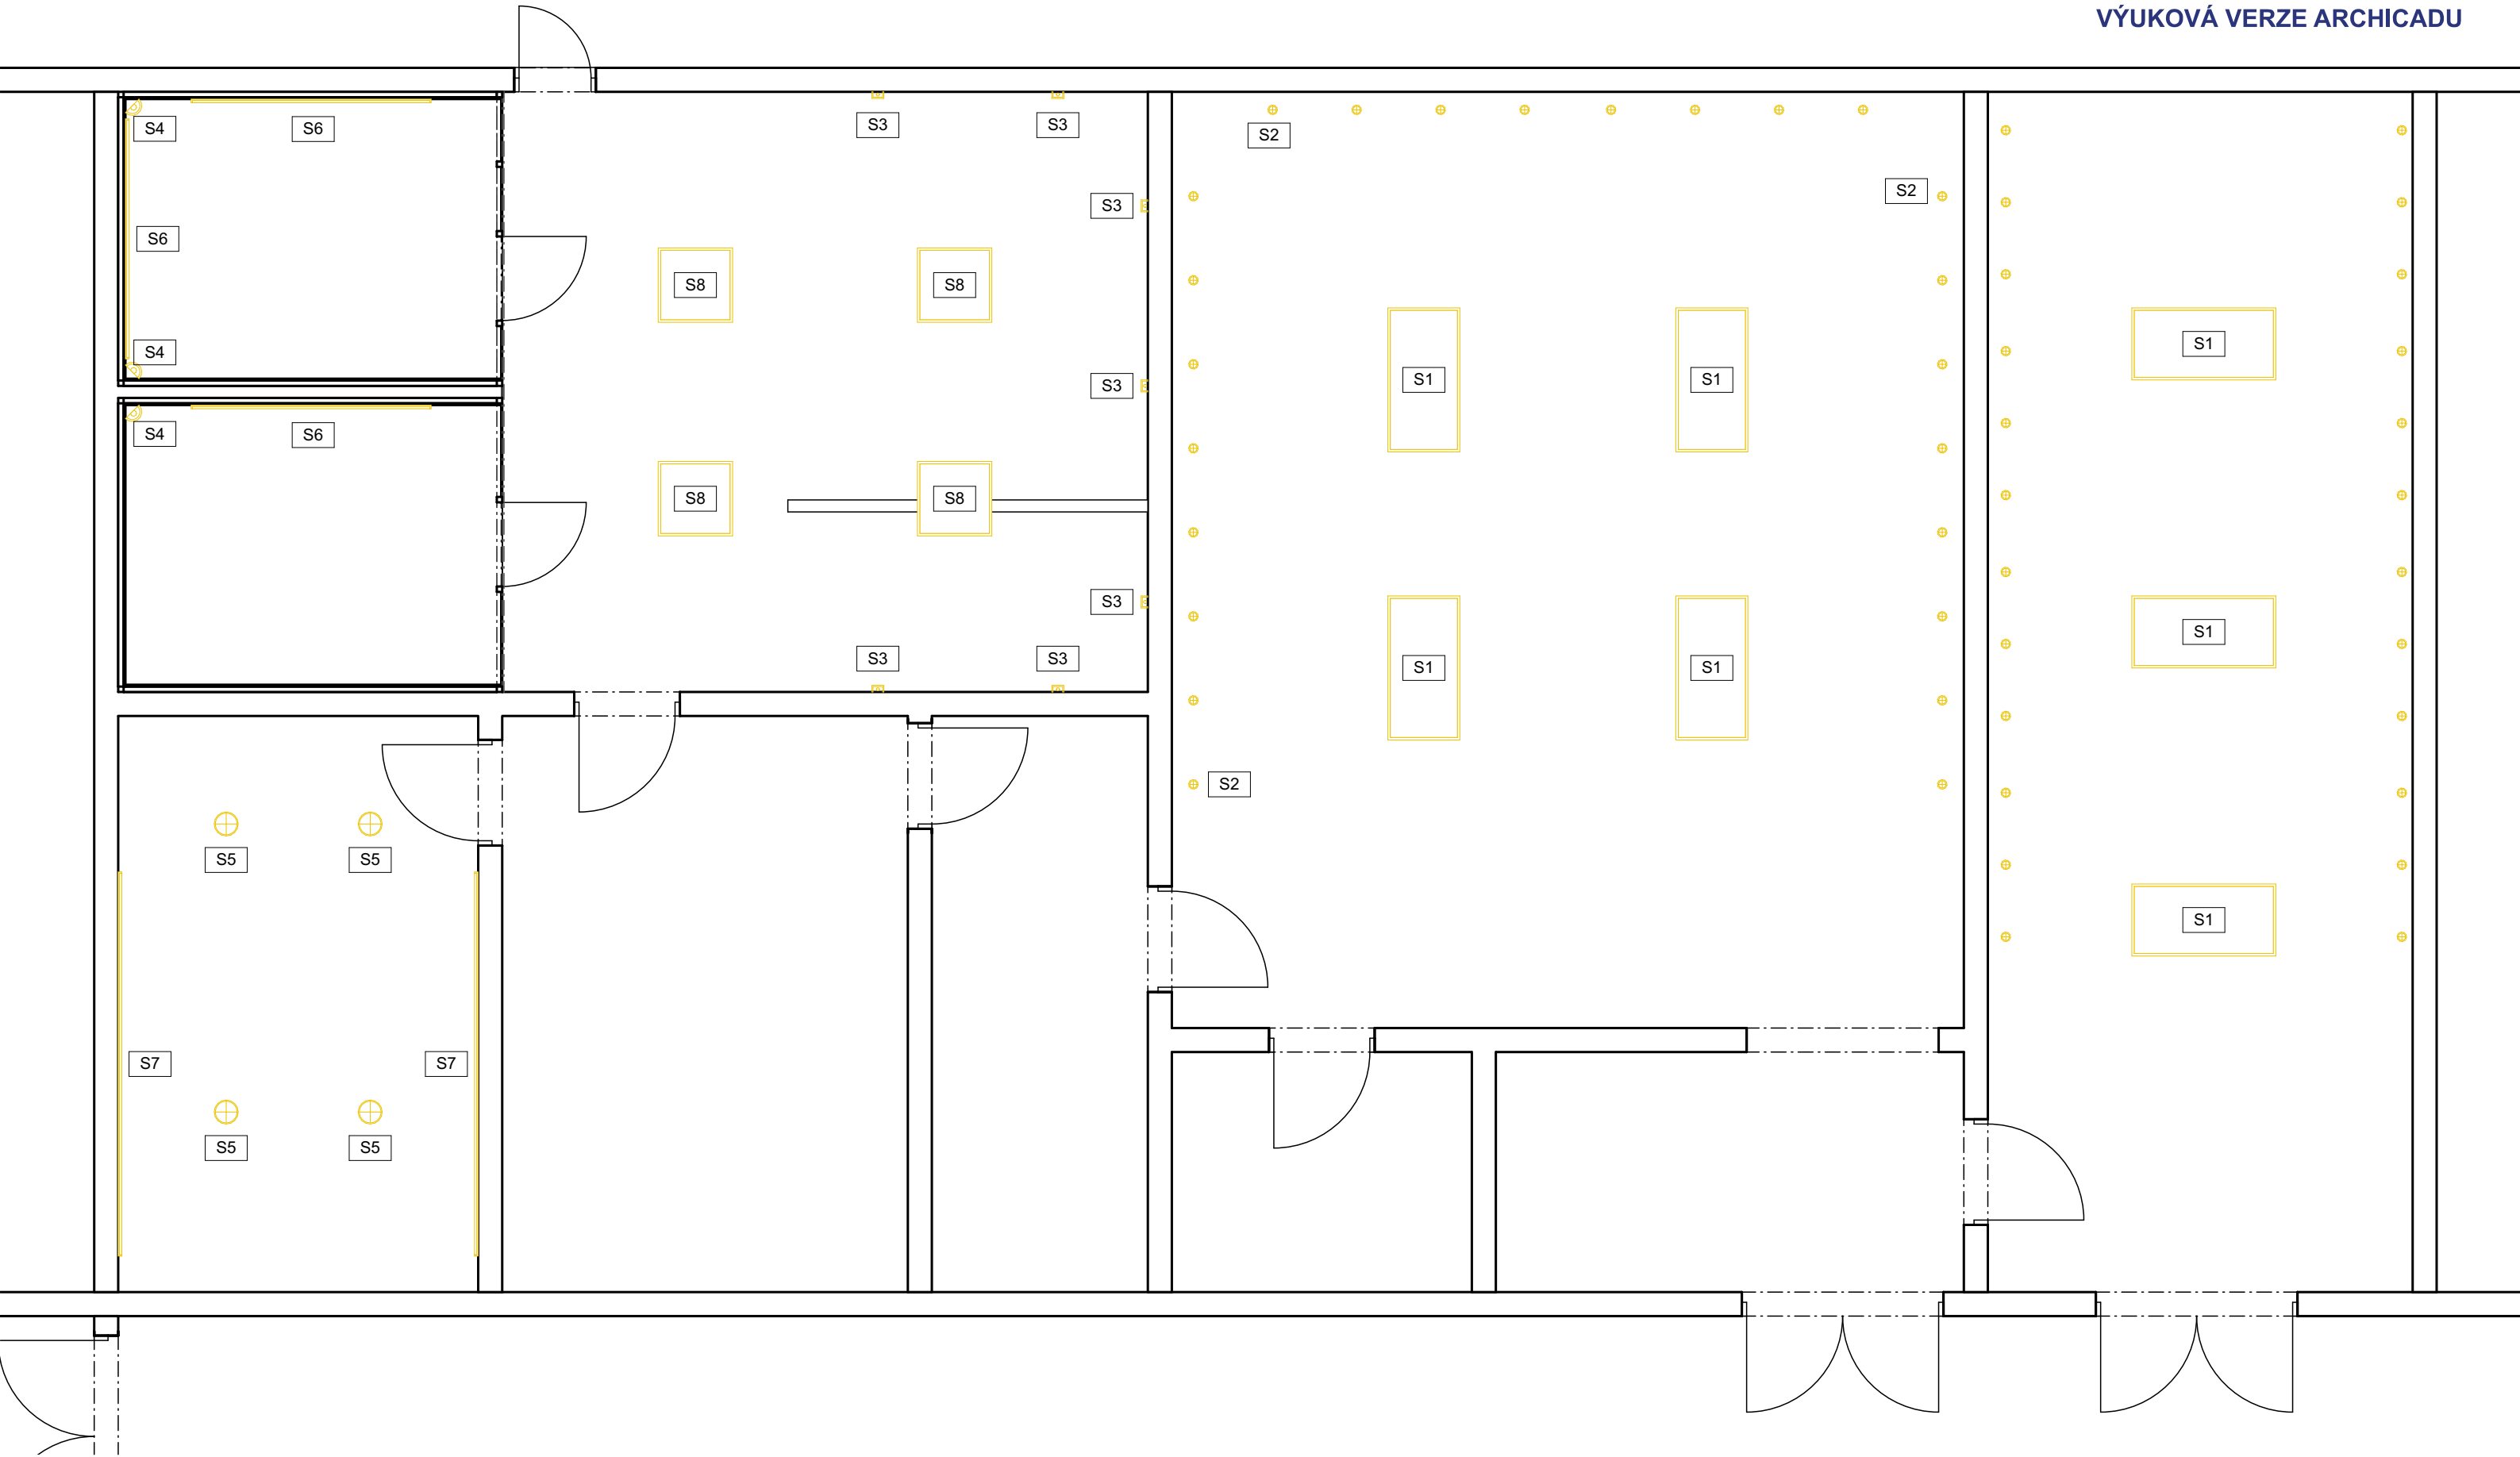




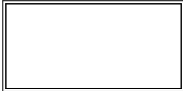
Tabulka svítidel				
ID prvku	Sériové číslo	Název prvku	Množství	Náhled 2D zobrazení
S01	LED-GPL44-75	LED podhledový panel ZEUS 600x1200	7	
S02	RED R13601	Zápustné bodové svítidlo BELLA GU10	48	
S03	RED R12036	LED nástěnné svítidlo JACK RC LED	7	
S04	3SAZ0065	Saunové nástěnné svítidlo KARIBU Premium	3	
S05	LED-WSL-18W/41/CHR	LED podhledové svítidlo LADA	4	
S06	8595228308691-1M	LED pásek barevný FLB3 RGB	3	
S07	3202249601-1M	LED pásek COF 432 WIRELI	2	
S08	LED22220841D	Stmívatelný stropní panel LED2 LENA 600X600	4	


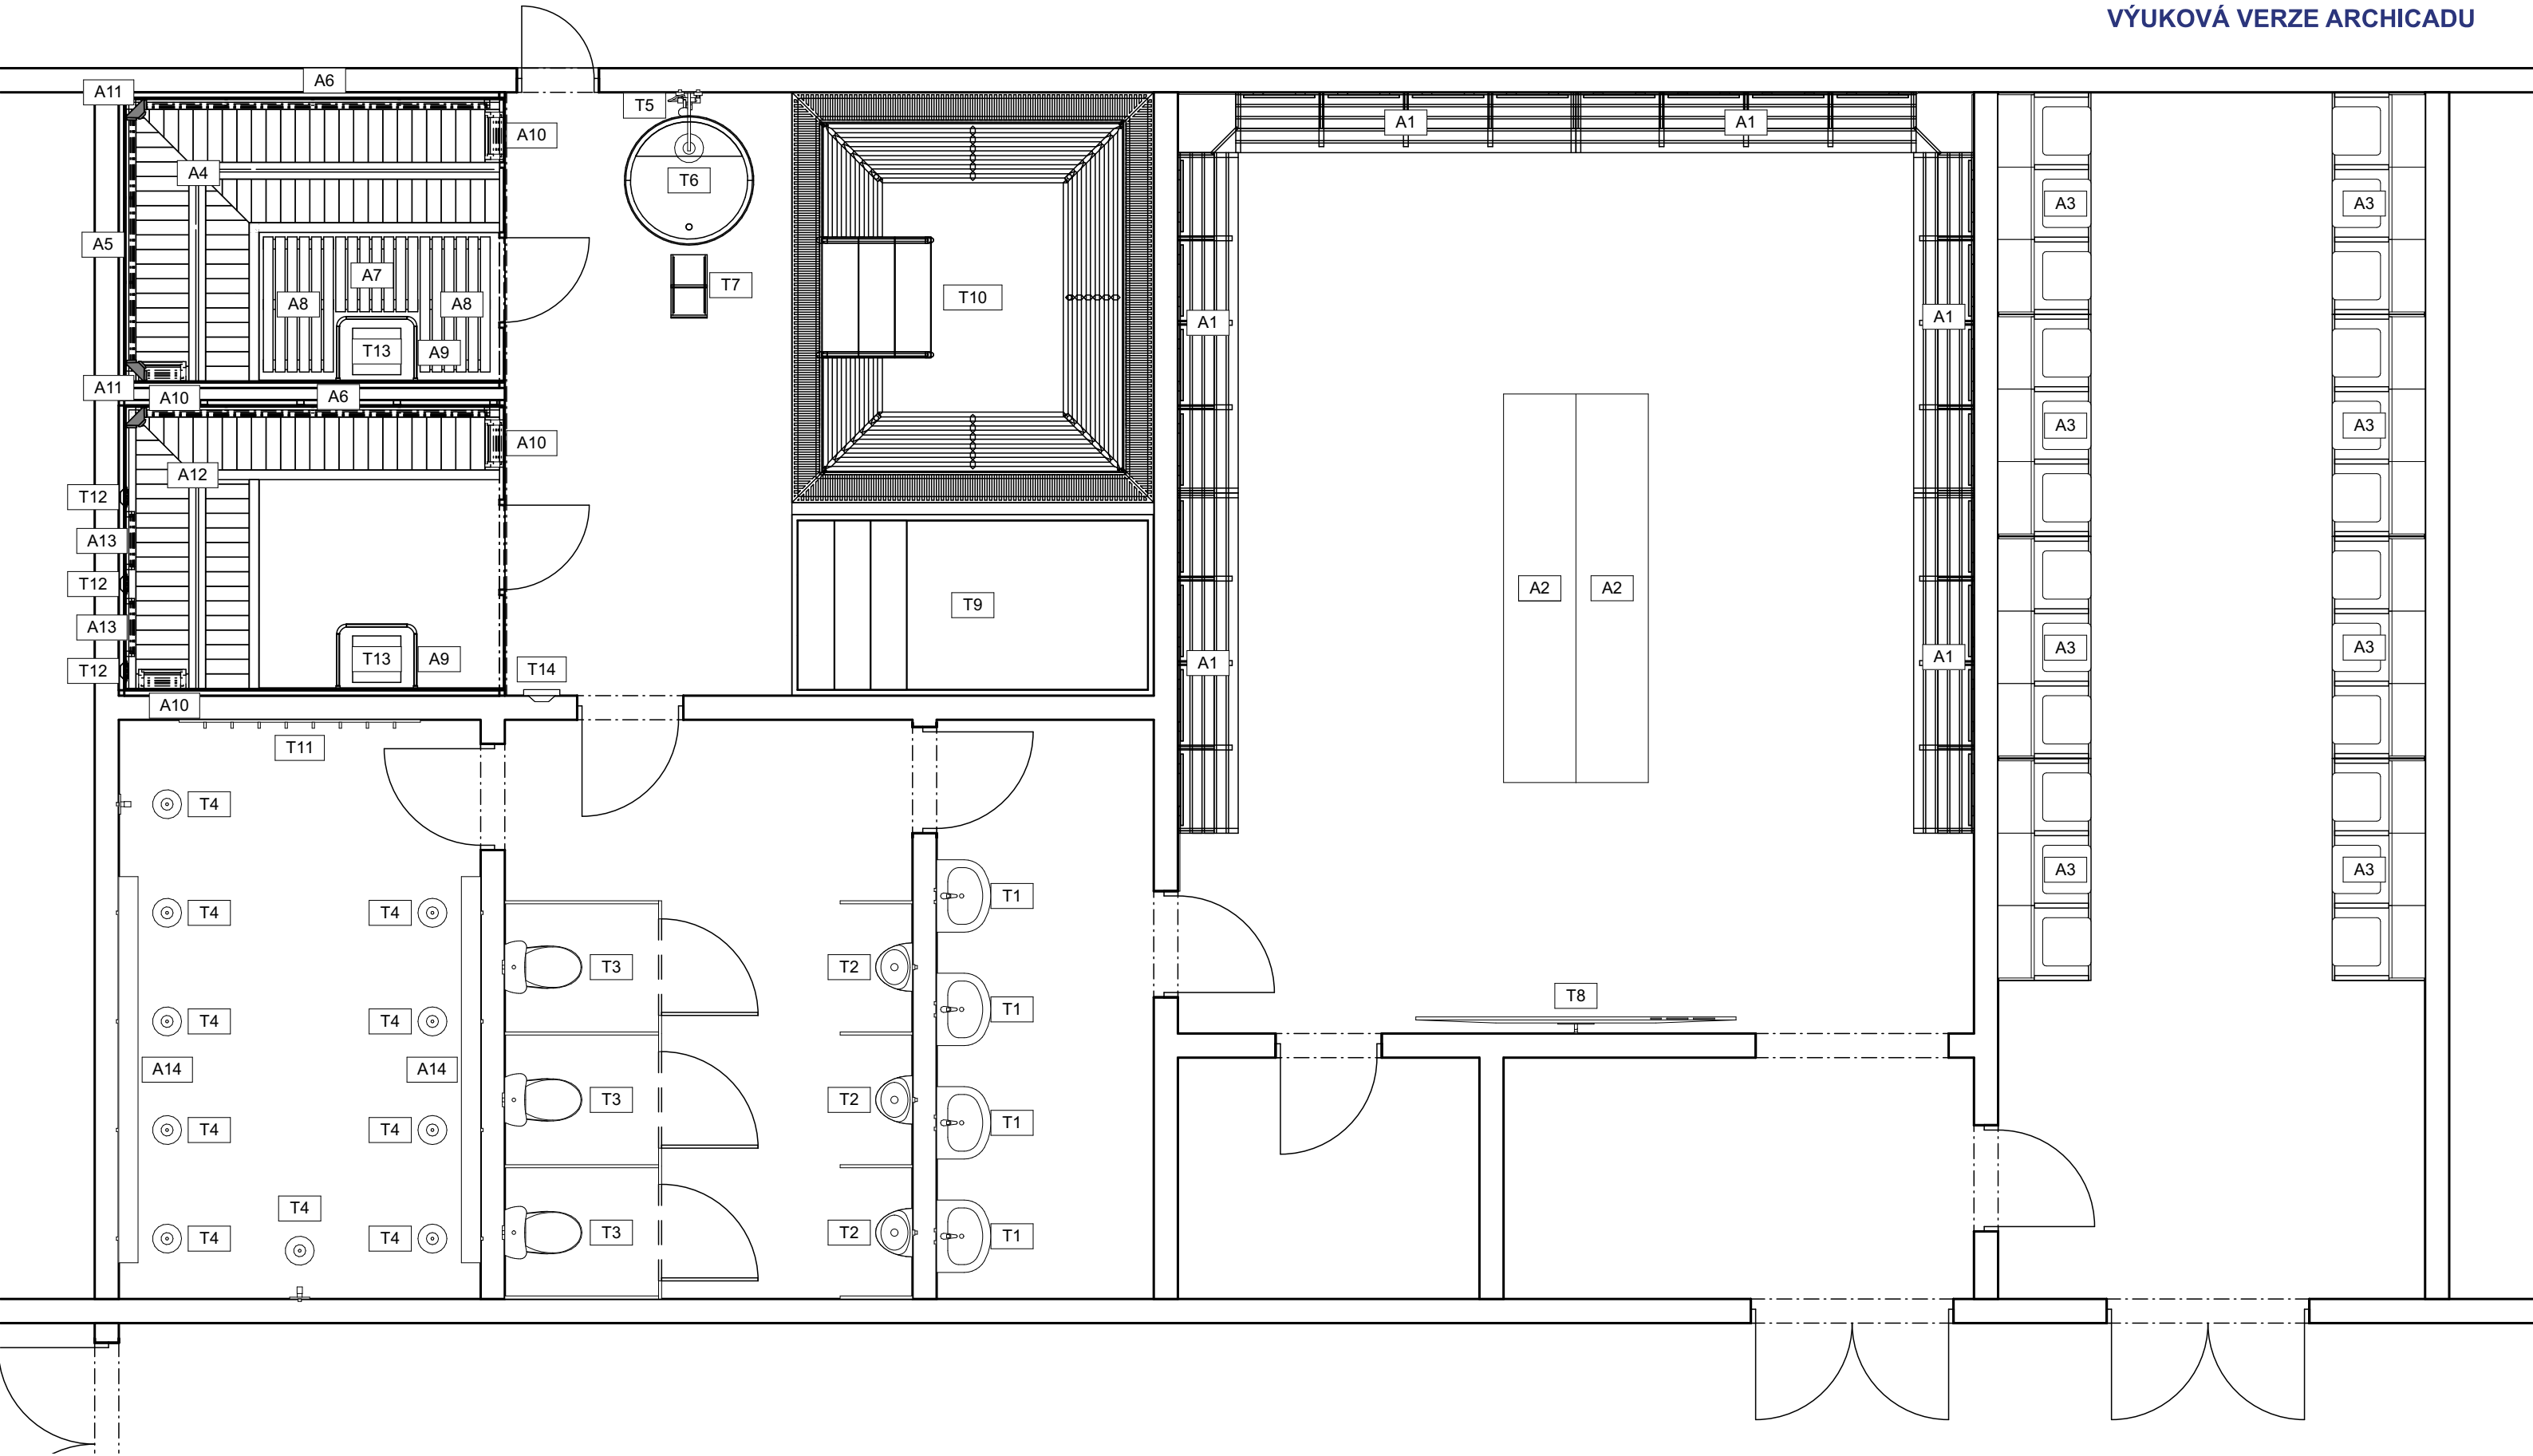


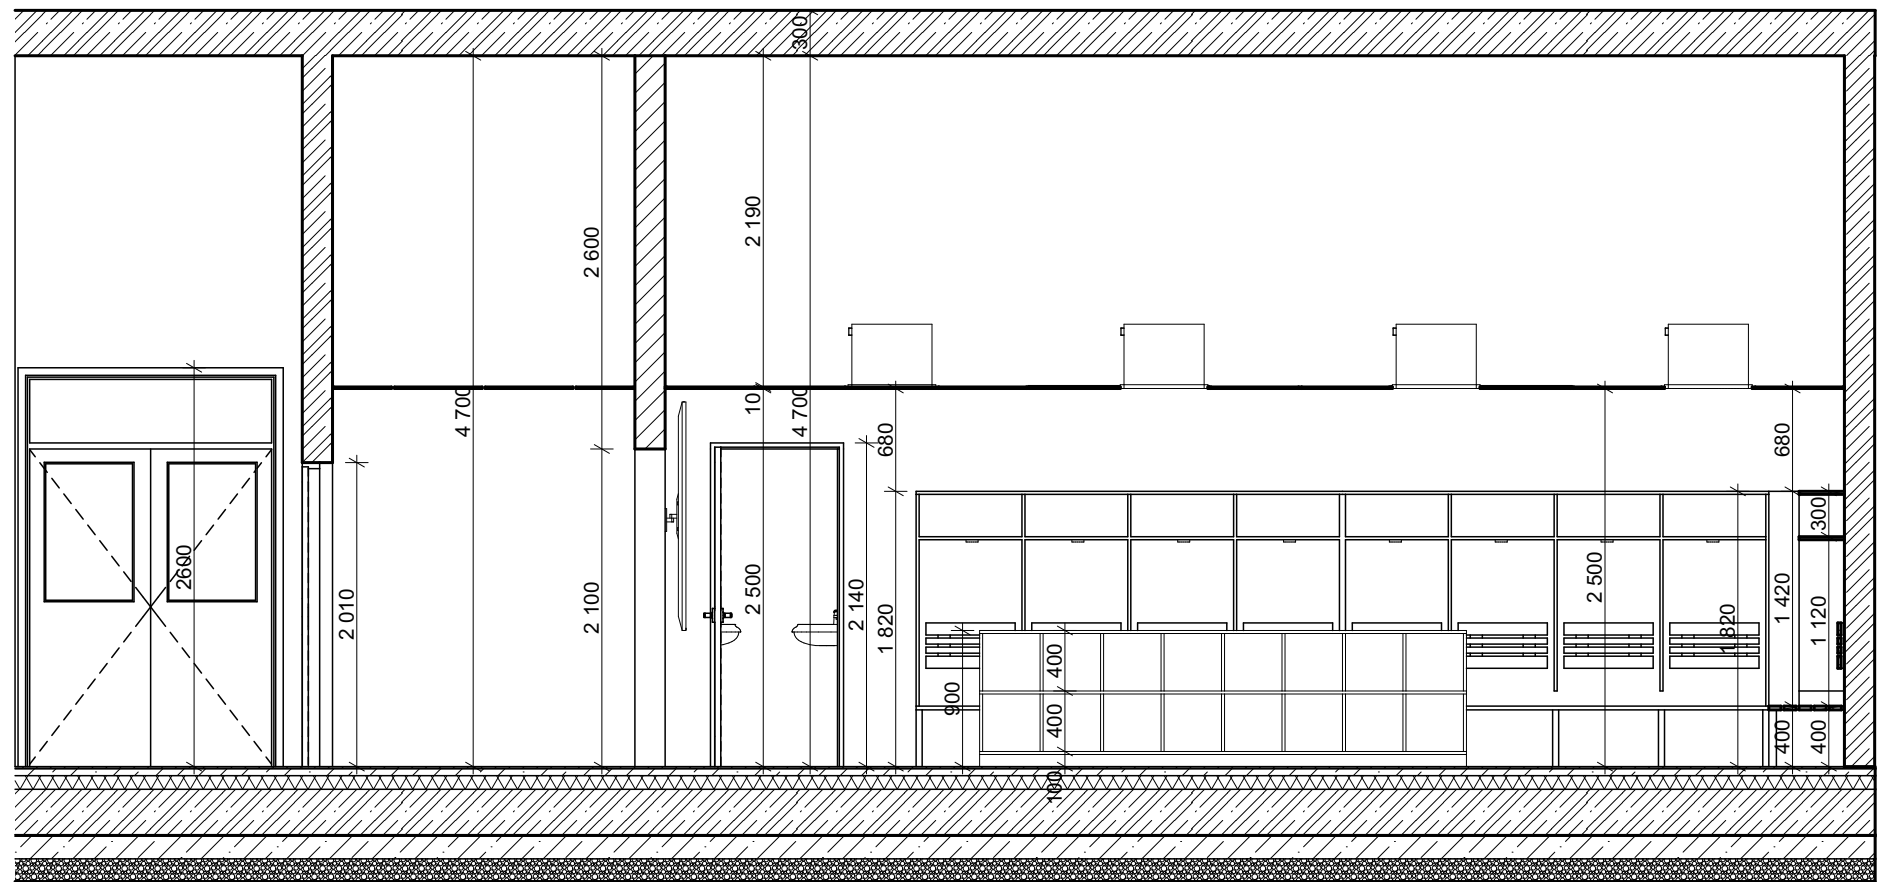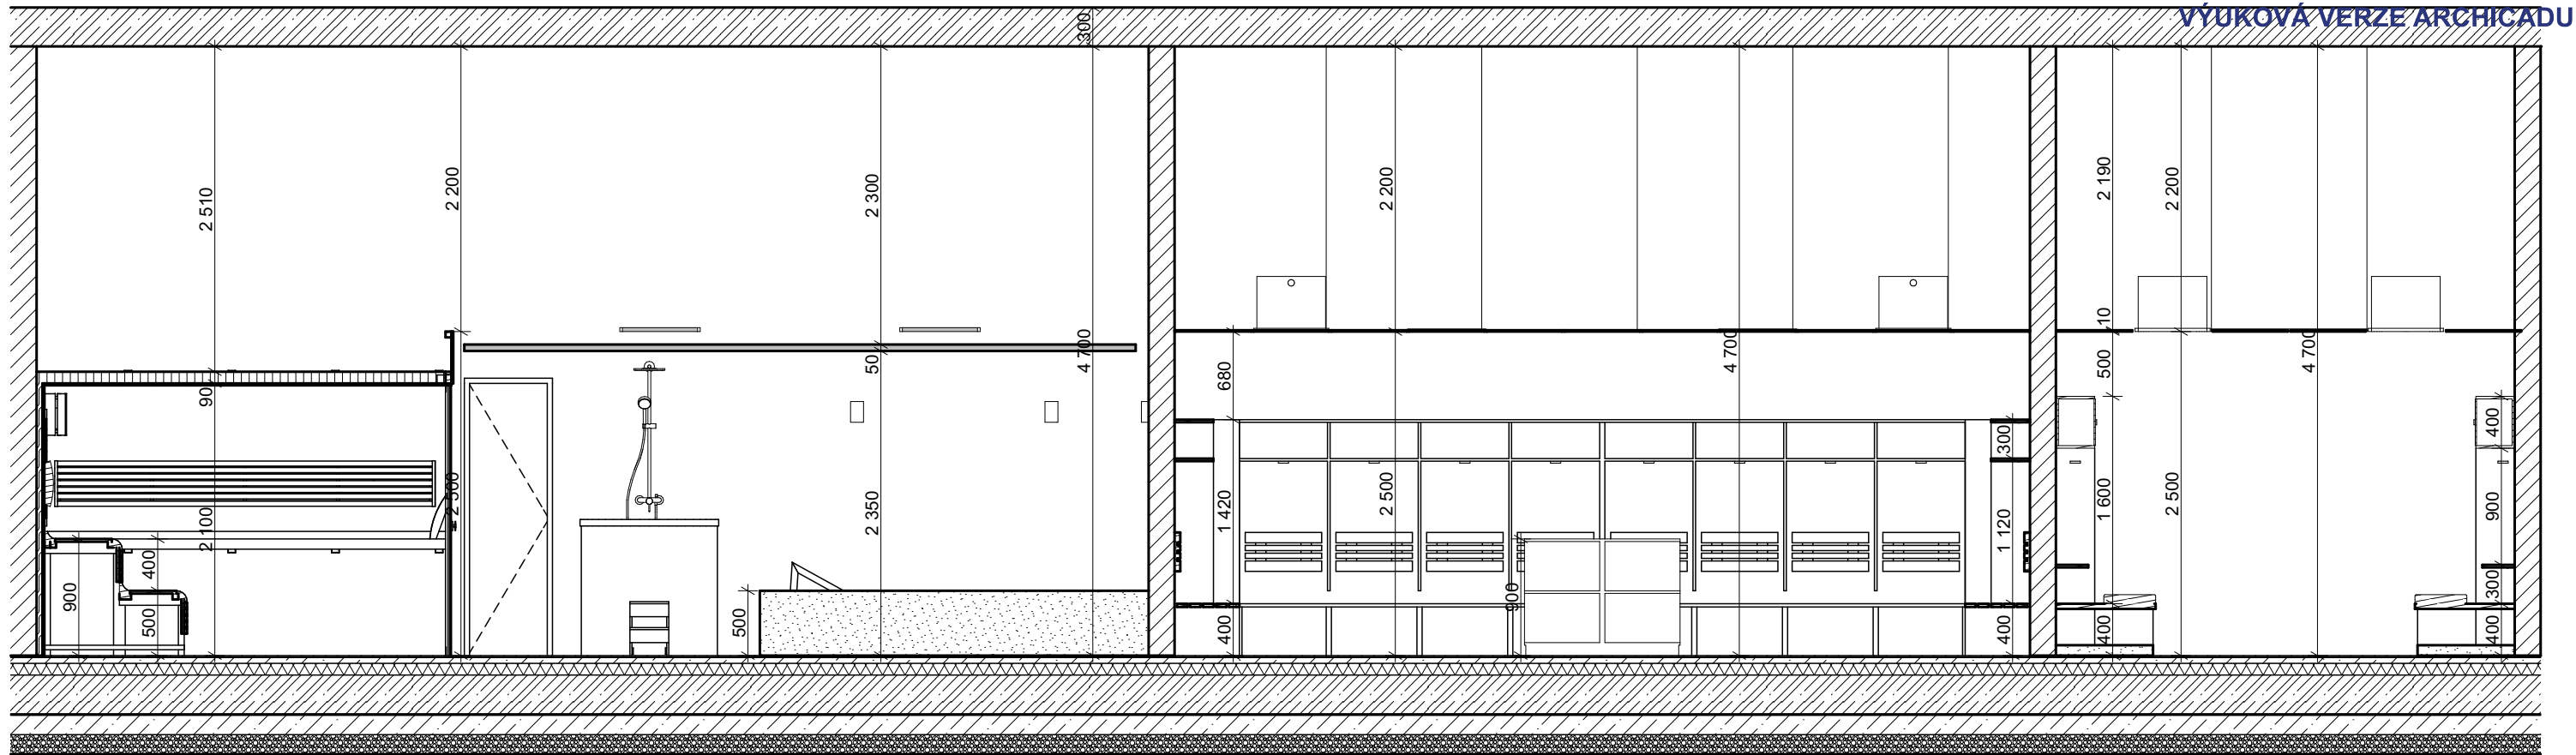


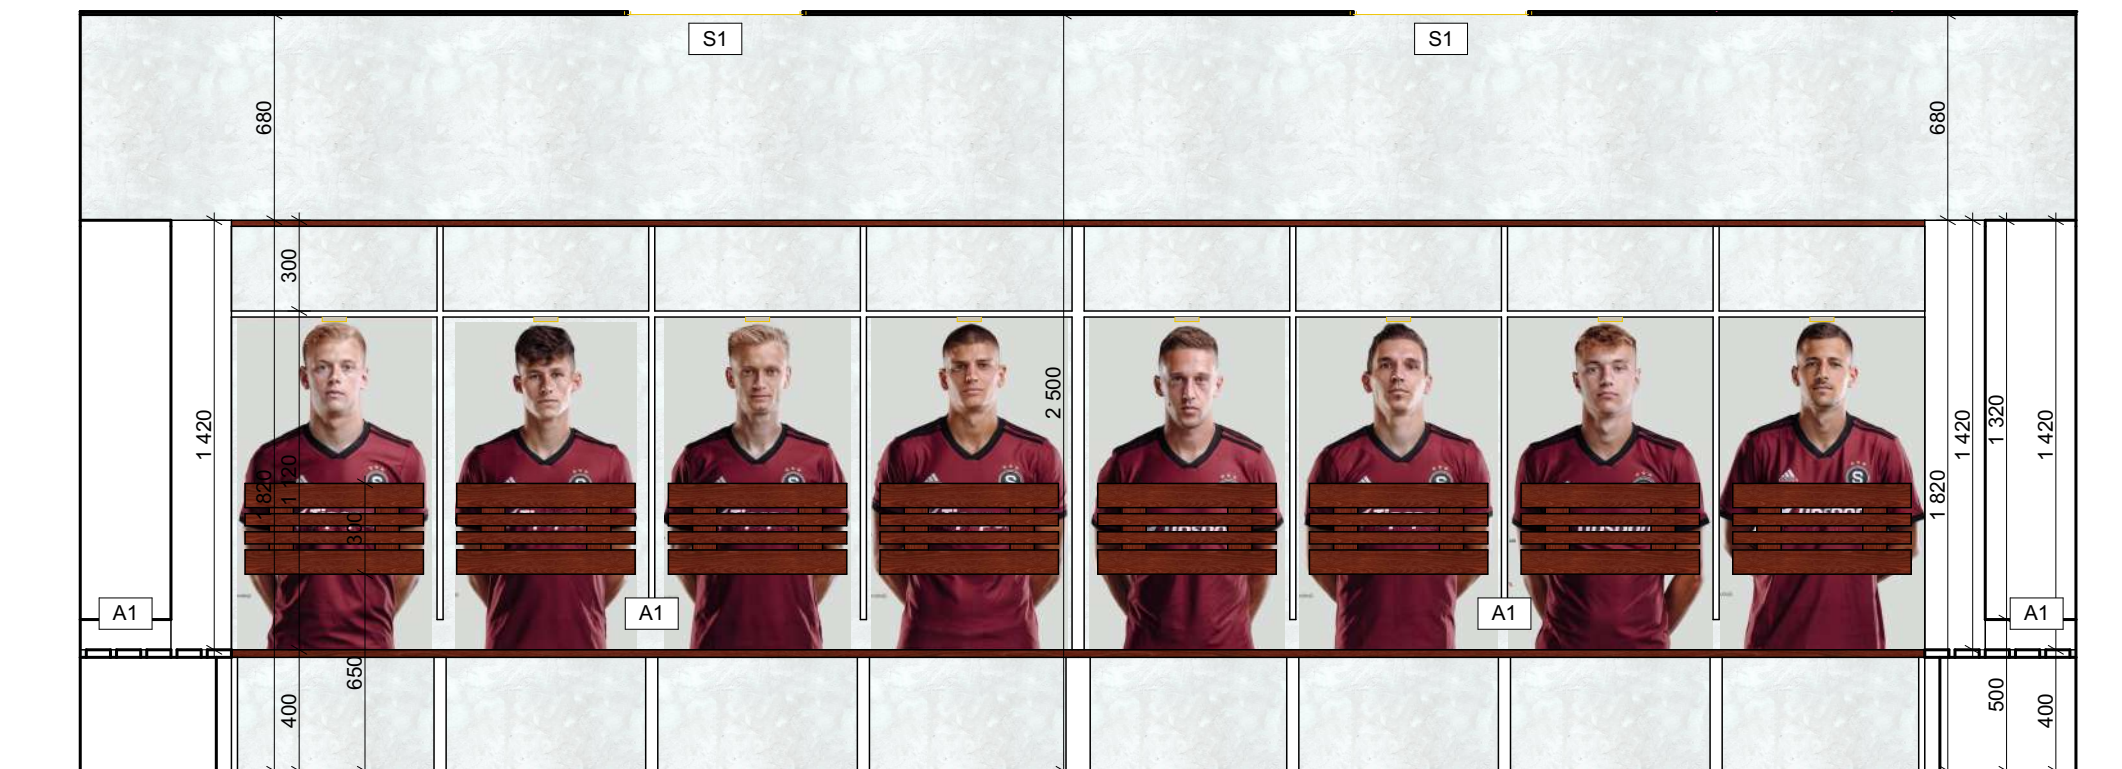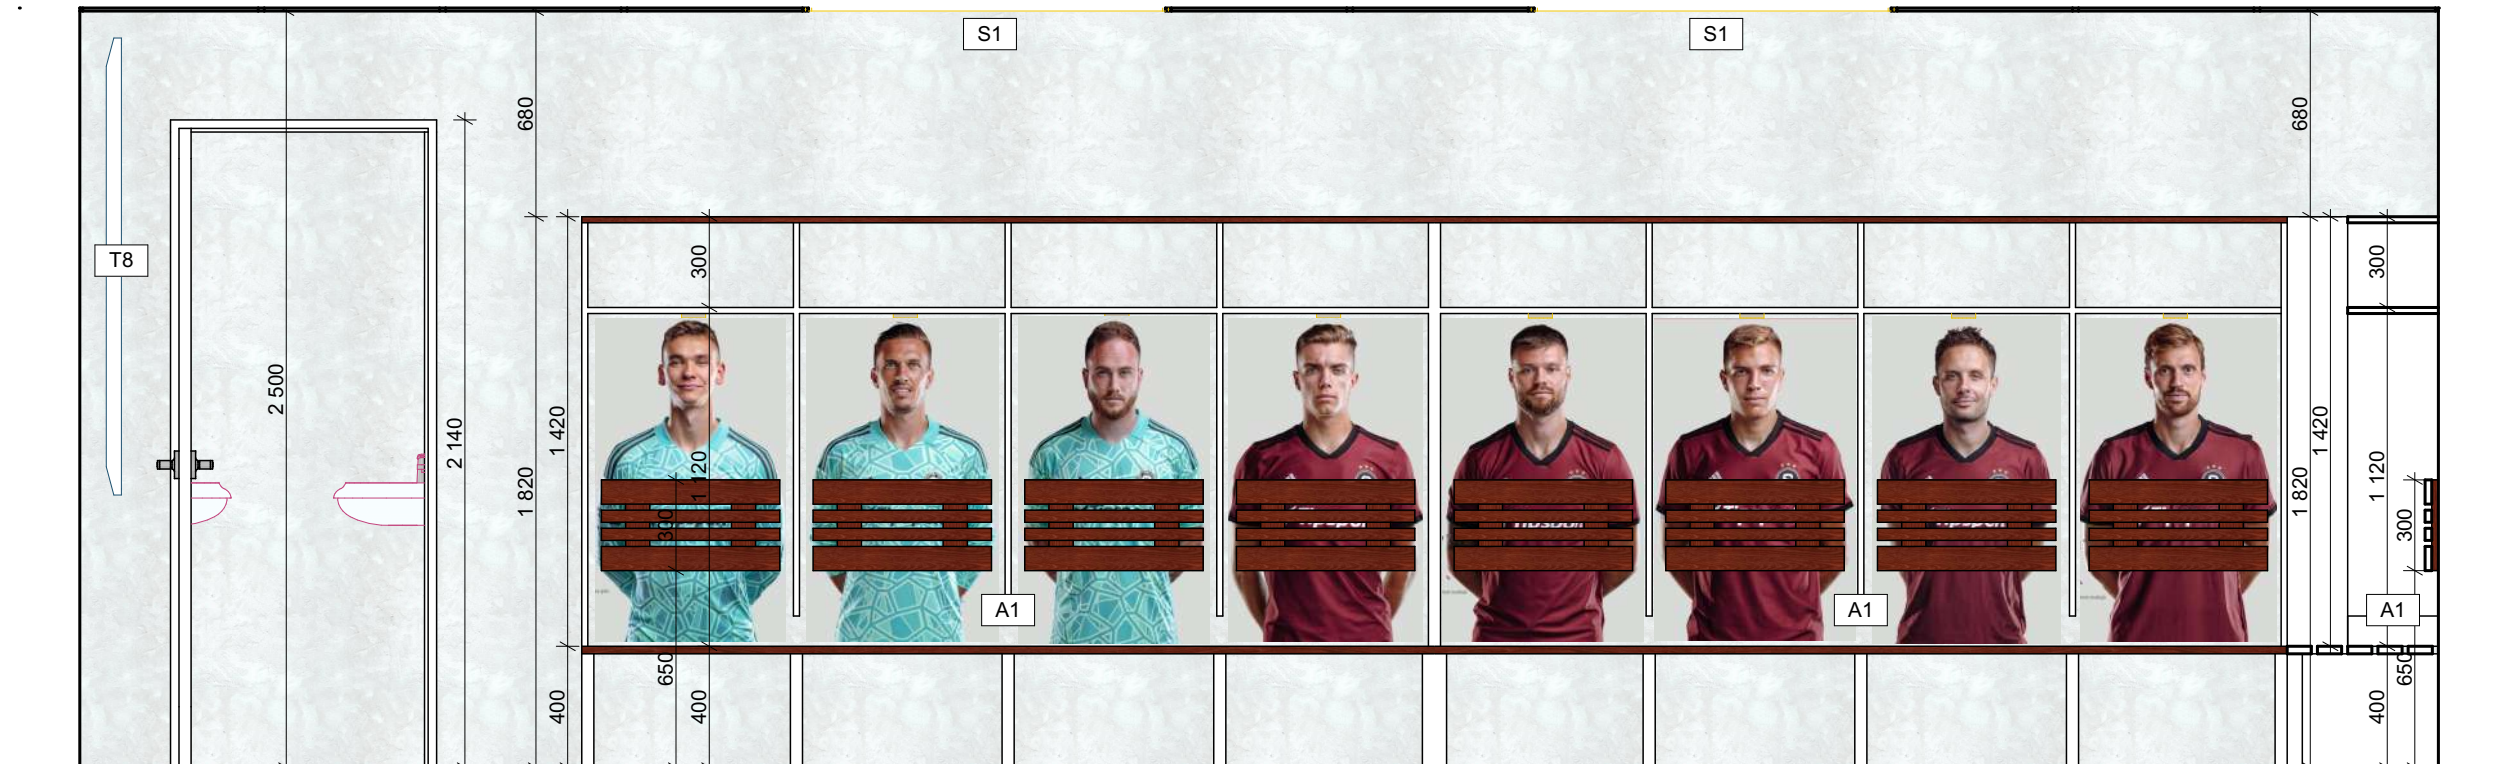

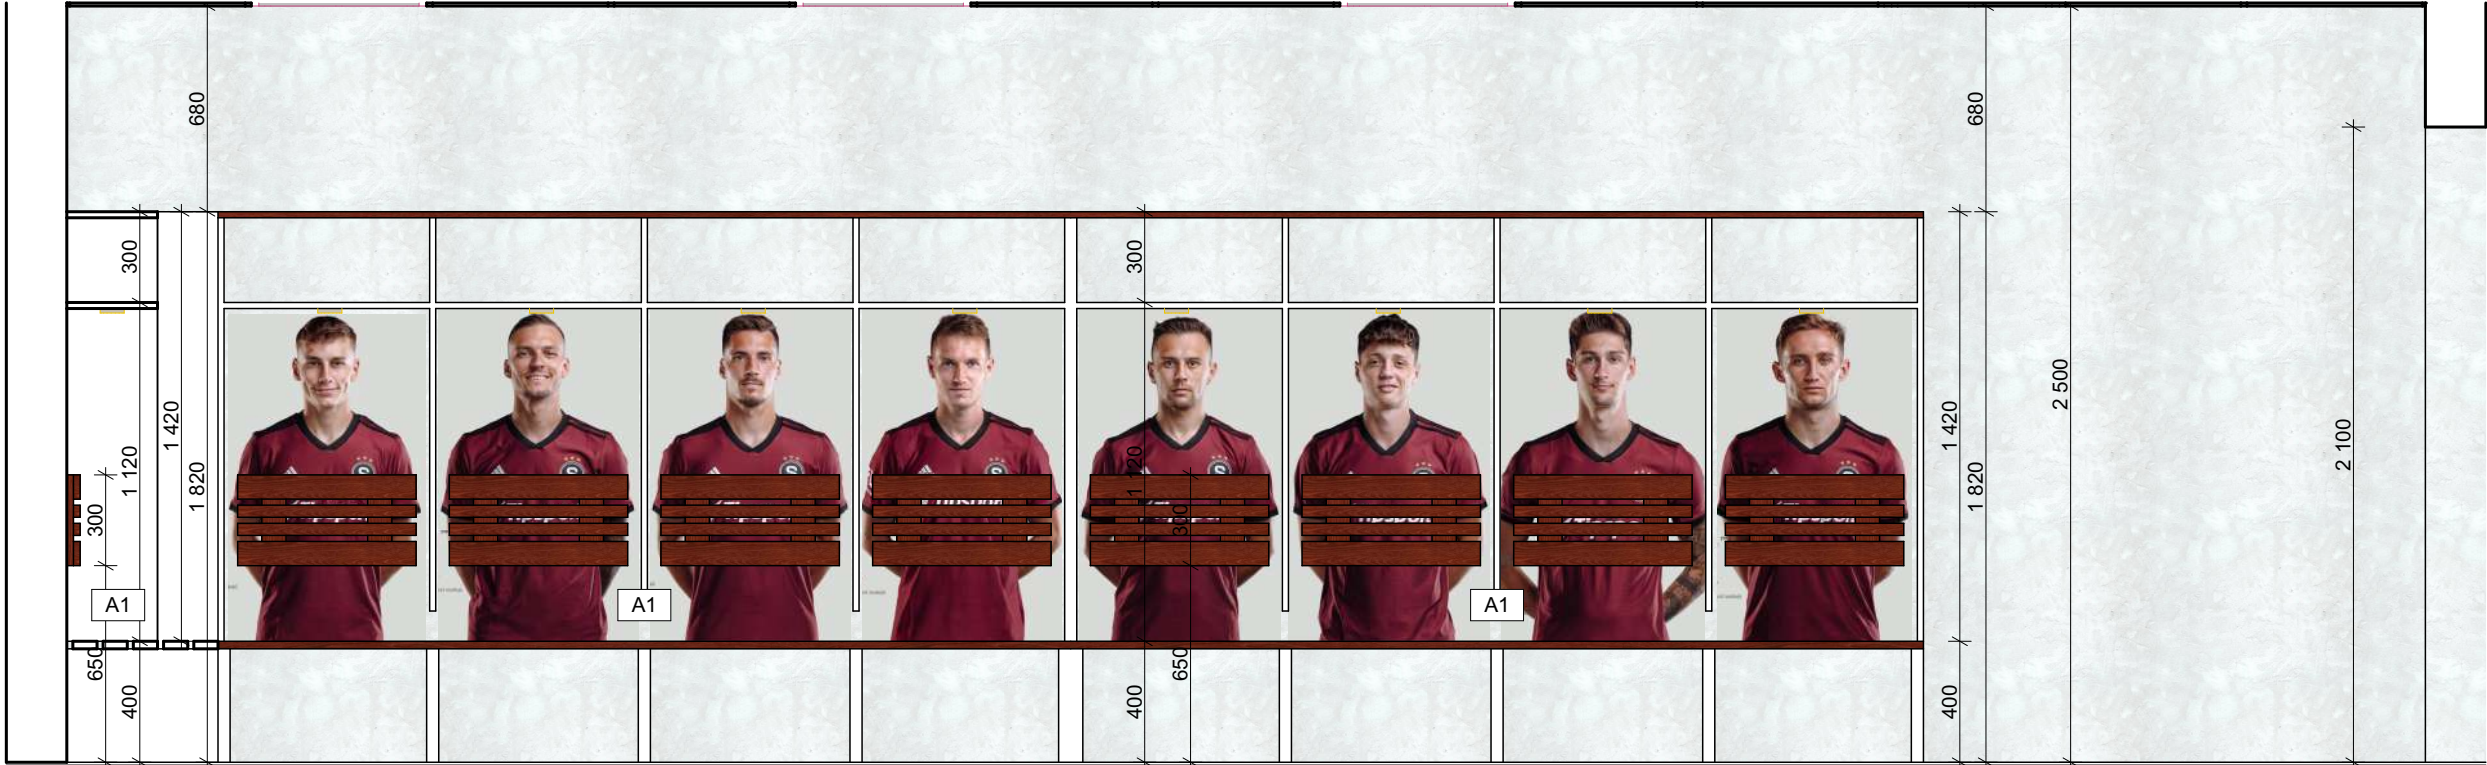

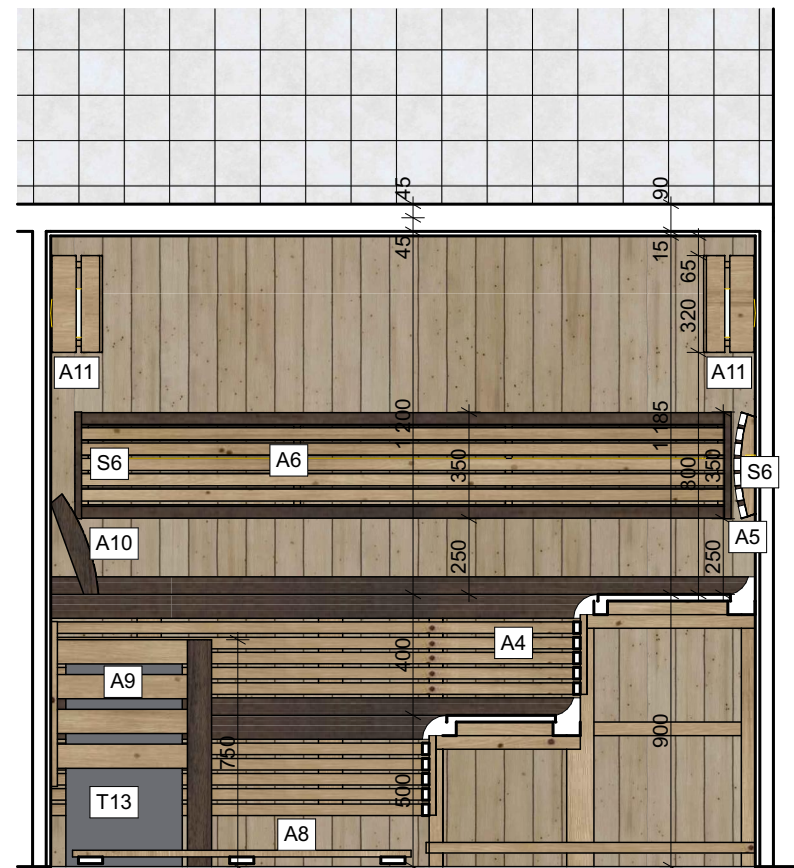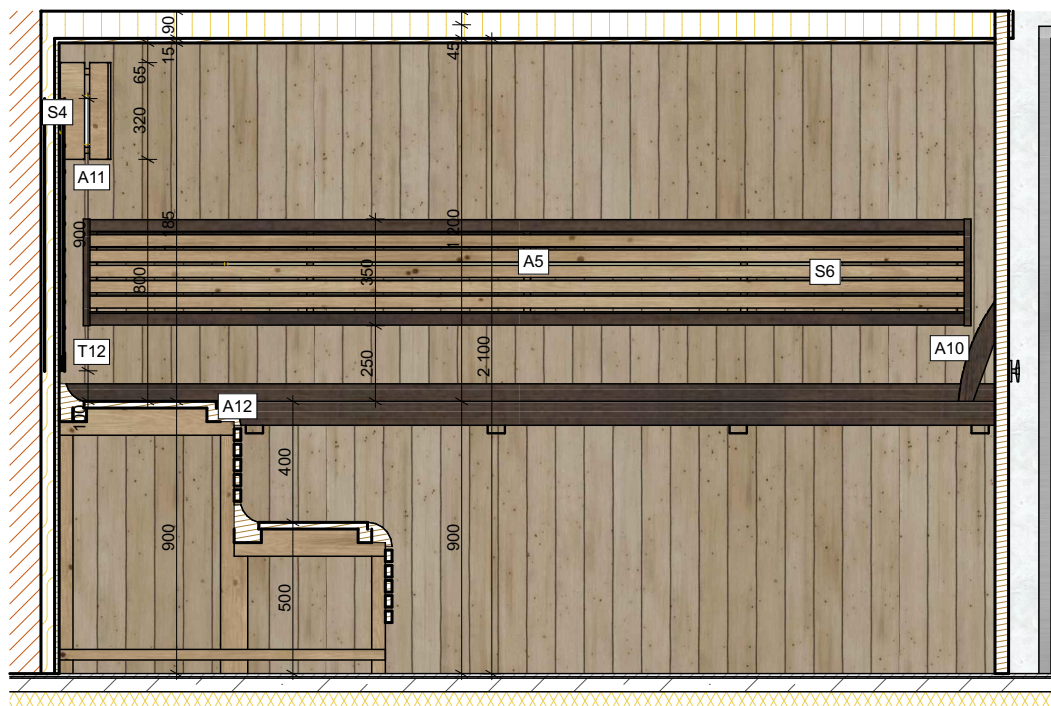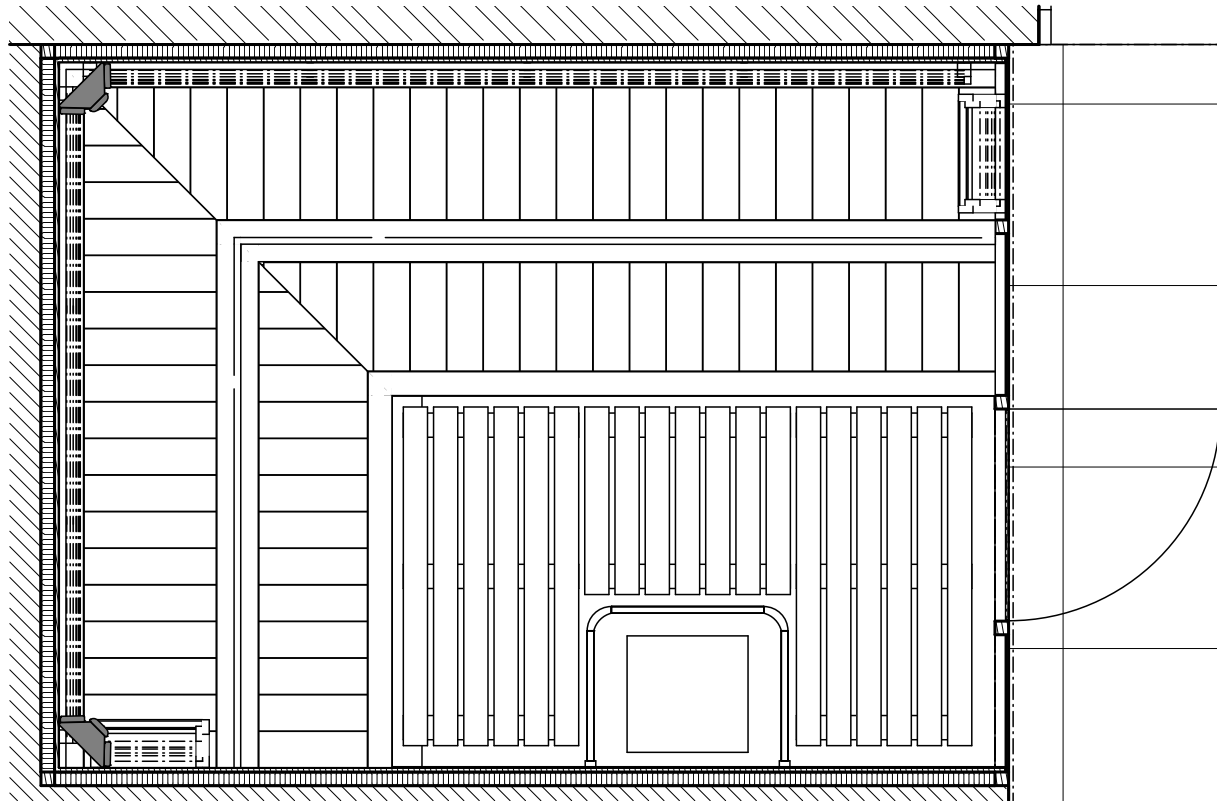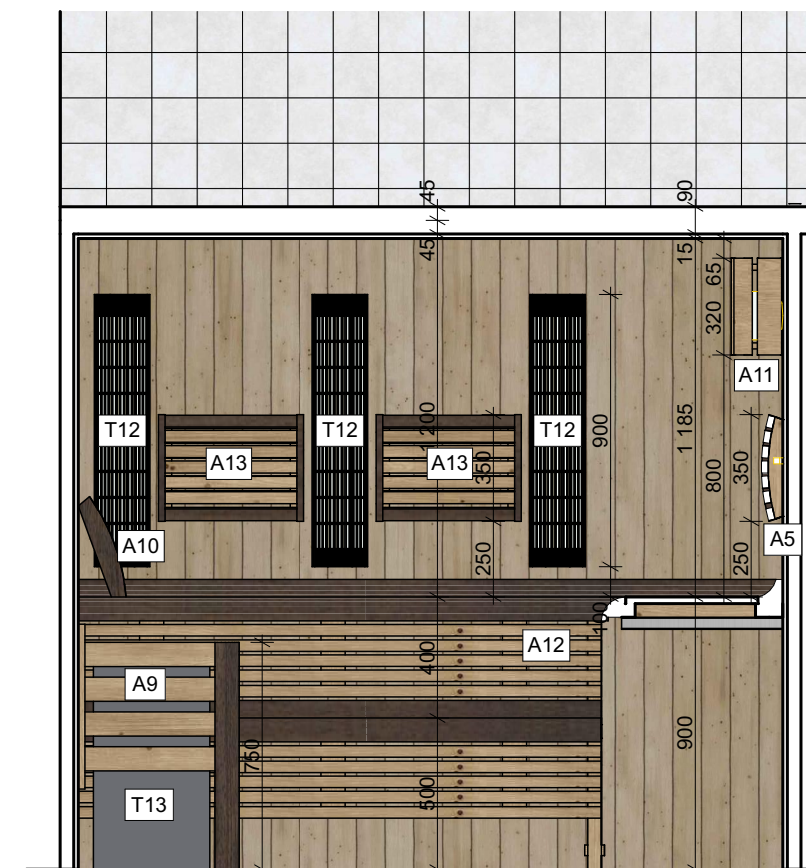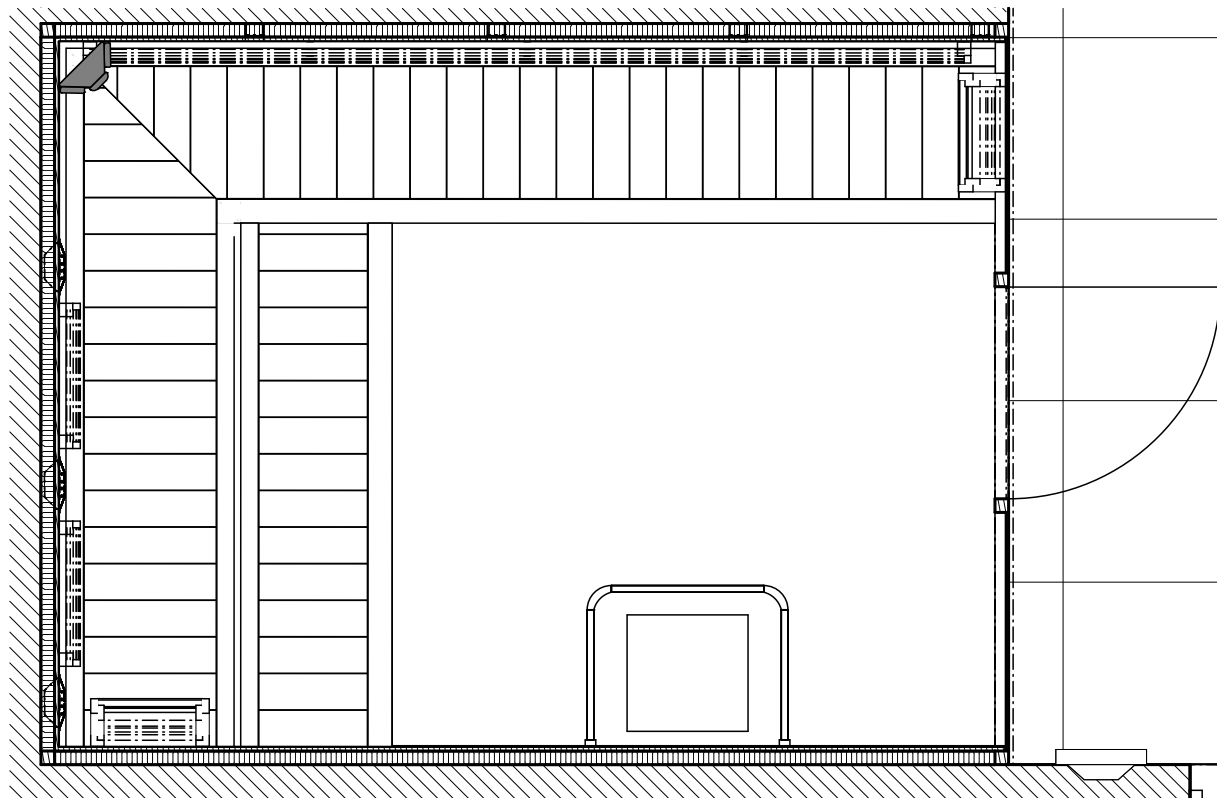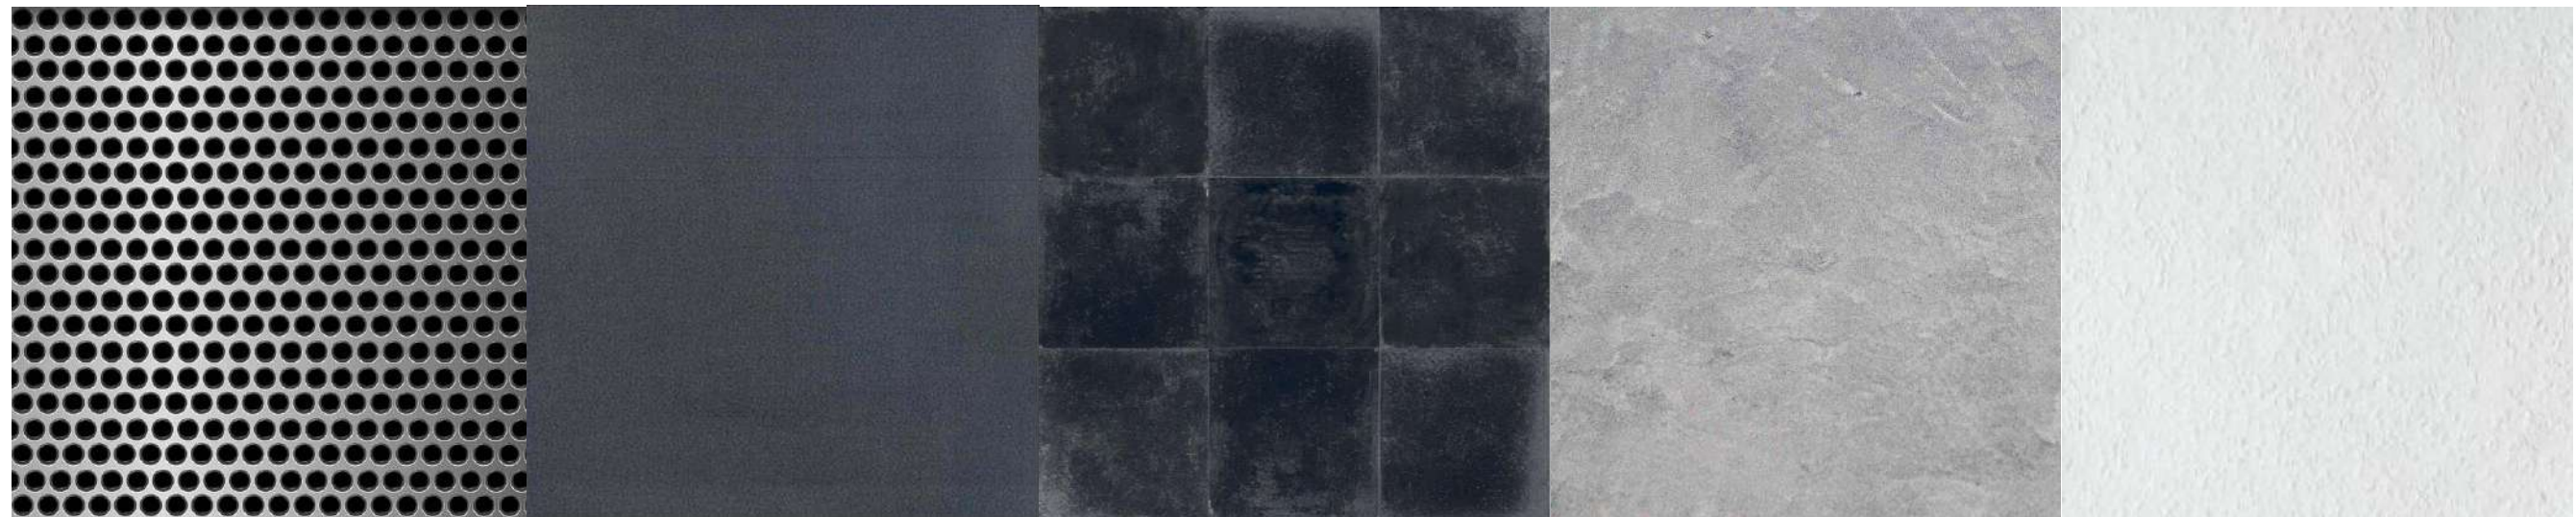






Ocelový perforovaný plech

Stěrková podlaha

Keramická dlažba protiskluzná

Pohledový beton

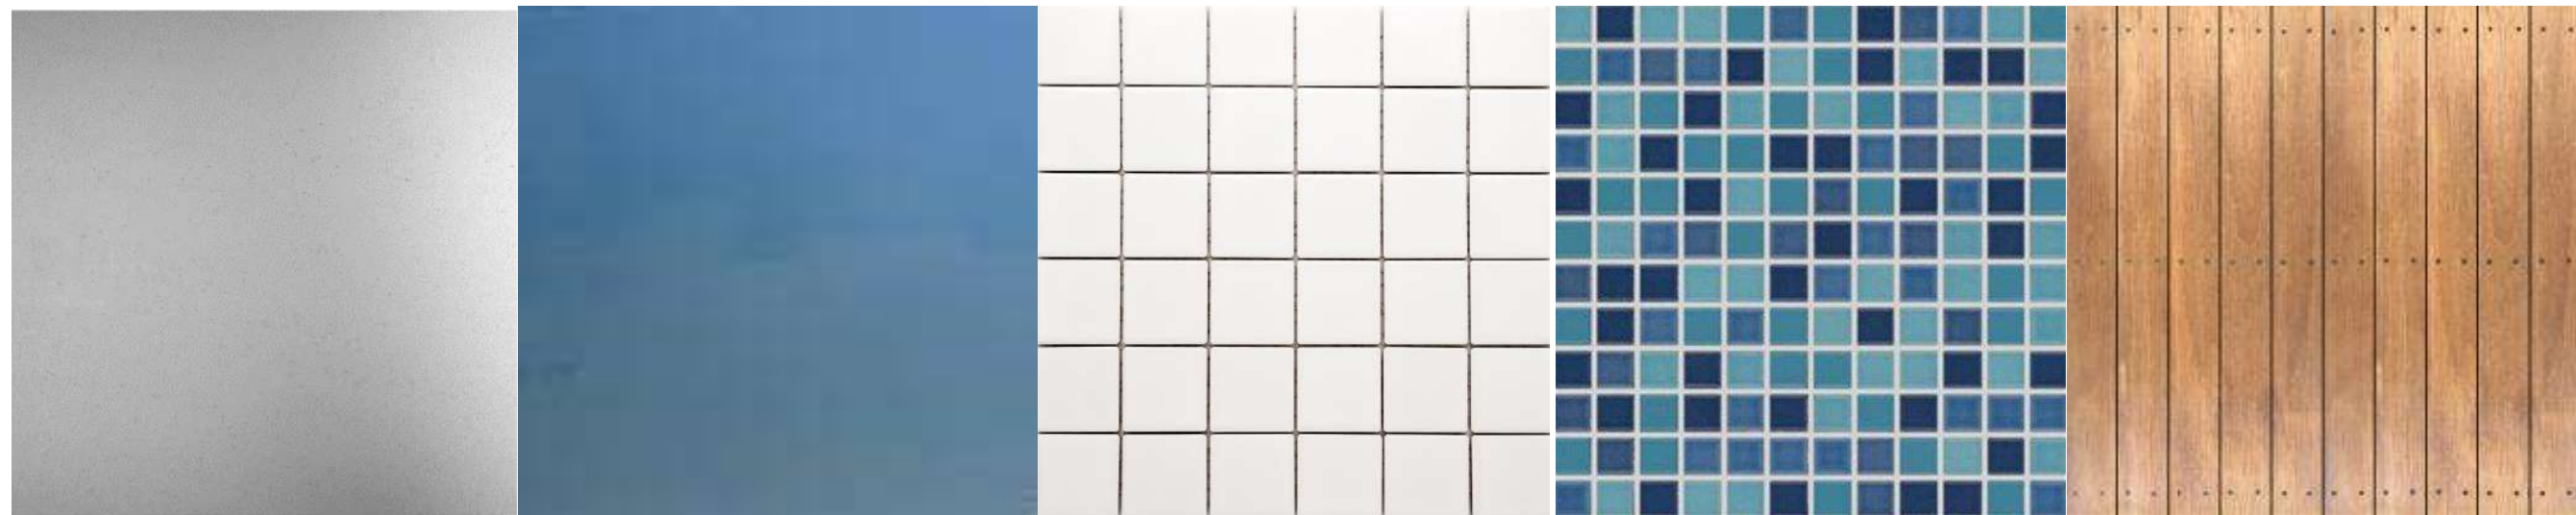Tapeta omítka







Kazetový podhled







OPTIMUS lesklý napínaný podhled







Keramický obklad







Keramická mozaika

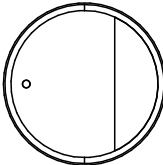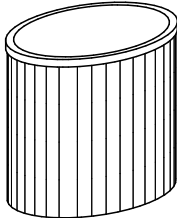  Palubky ABACHI




Tabulka typických prvků						
ID prvku	Název prvku	Model	Sériové číslo	Množství	Náhled 2D zobrazení	3D čelní axonometrie
T01	Umyvadlo samostatné	JIKA Lyra Plus	1438.2.000.104.1	4		
T02	Pisoár se senzorem	JIKA Golem	4307.0.000.483.1	3		
T03	WC KOMBI komplet	JIKA Lyra Plus	2638.6.000.241.1	3		
T04	Stropní sprchový set	TRES BLOCKSYSTEM Chrom	TRES.20635201	10		
T05	Nástěnný sprchový set	TRES LEX	TRES.181386	1		
T06	Ochlazovací kád' s plastovou vložkou	AMRELAX		1		
T07	Schůdky	AMRELAX		1		
T08	VIDEO LED obrazovka	---	LG OLED83G2	1		

 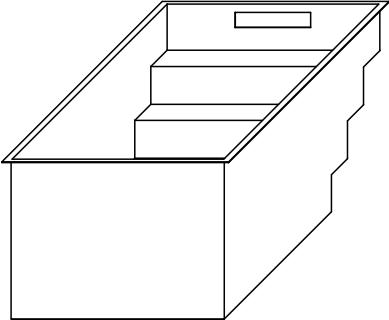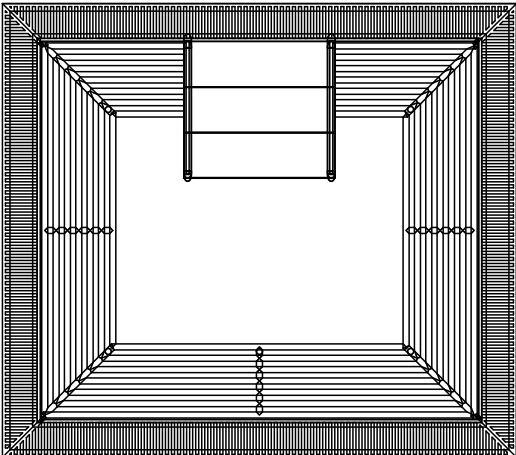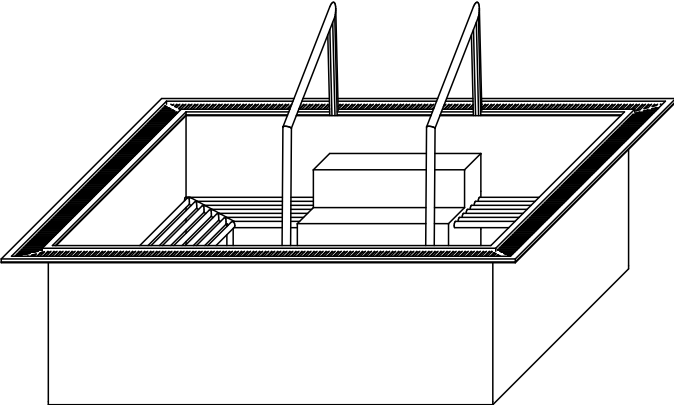 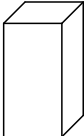Tabulka typických prvků						
ID prvku	Název prvku	Model	Sériové číslo	Množství	Náhled 2D zobrazení	3D čelní axonometrie
T9	Skimmerový ochlazovací bazén	IMAGINOX		1		
T10	Přelivná vířivka	IMAGINOX		1		
T11	Nástěnné věšáky	---	105.000.59	1		
T12	Infrazářič EOS VITAE 350 KW	---	94.2865	3		
T13	Topidlo EOS CUBO 12 KW	---	94.5075	2		
T14	Saunová regulace EOS Compact HC	---	94.7434	1		

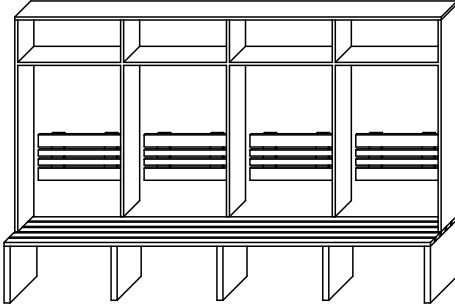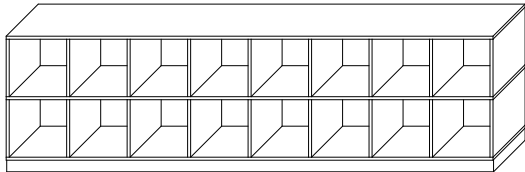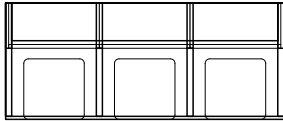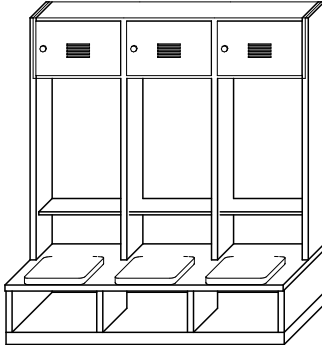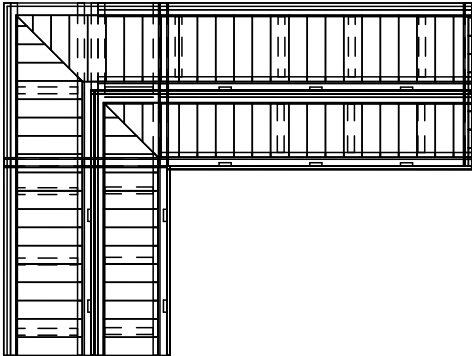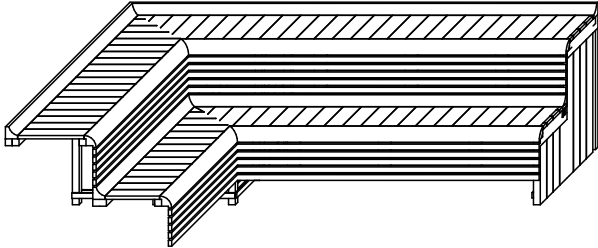Tabulka atypických prvků				
ID prvku	Název prvku	Množství	Náhled 2D zobrazení	3D čelní axonometrie
A01	Lavice šatna nečistá	6		
A02	Variabilní police	3		
A03	Lavice šatna čistá	8		
A04	Lavice GRAND 500-600	1		
A05	Opěrka GRAND1	1		
A06	Opěrka GRAND2	2		

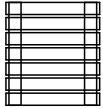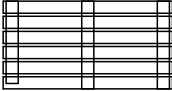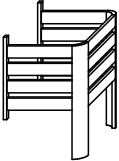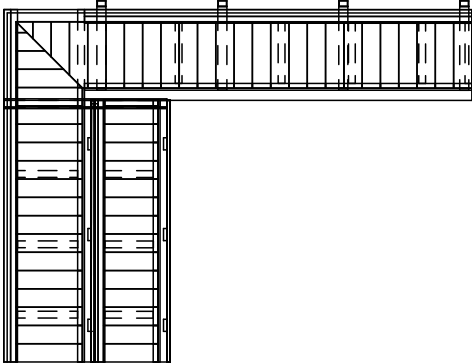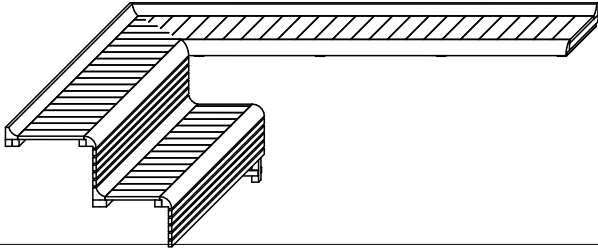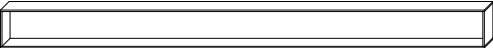Tabulka atypických prvků				
ID prvku	Název prvku	Množství	Náhled 2D zobrazení	3D čelní axonometrie
A07	Podlahový rošt	1		
A08	Podlahový rošt2x1	2		
A09	Ohrádka	2		
A10	Podhlavník	4		
A11	Kryt světla	3		
A12	Lavice GRAND 500-600 + kce levitující lavice	1		
A13	Opěrka GRAND3	2		
A14	Nástěnná sprchová police	2		

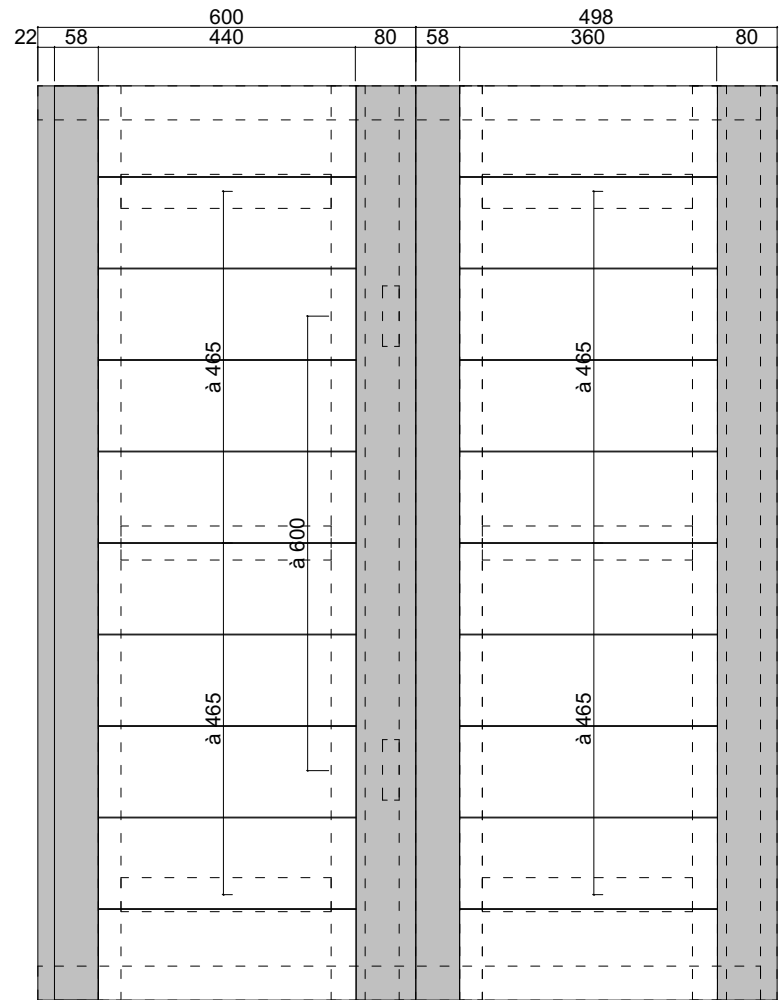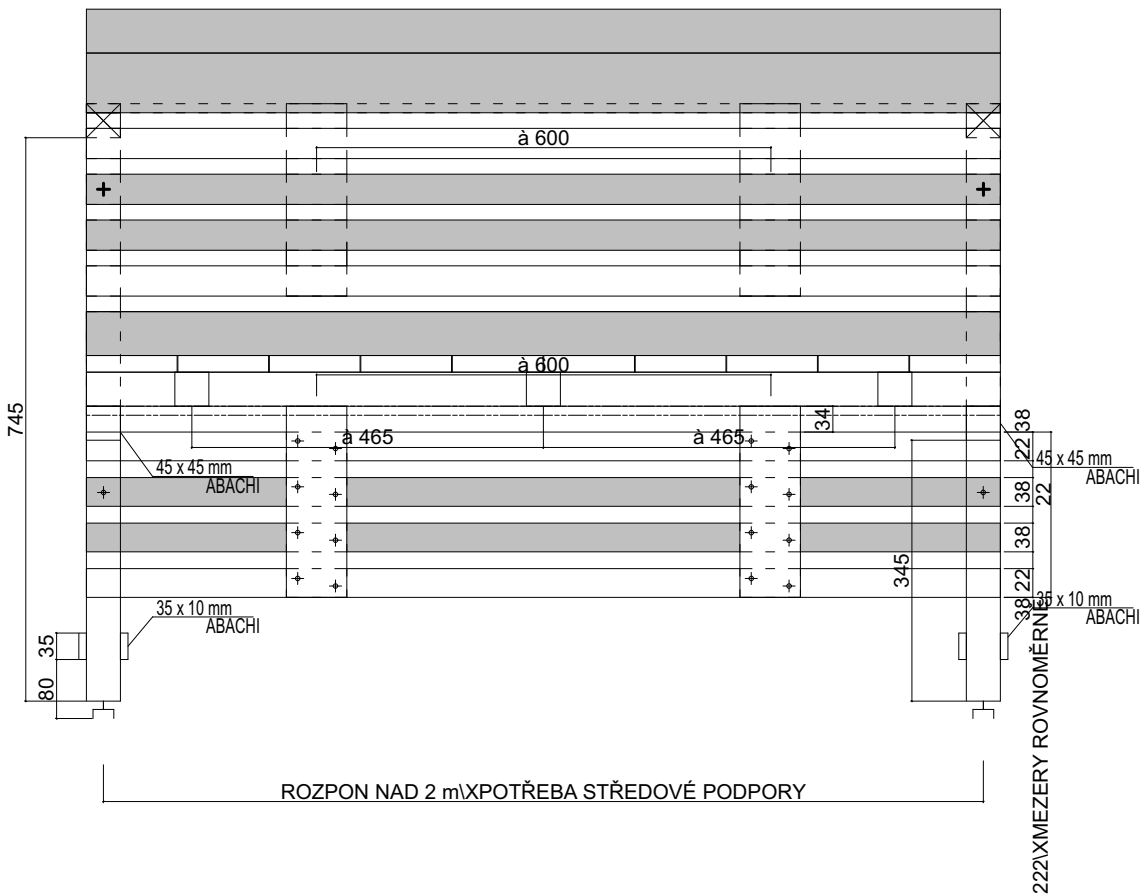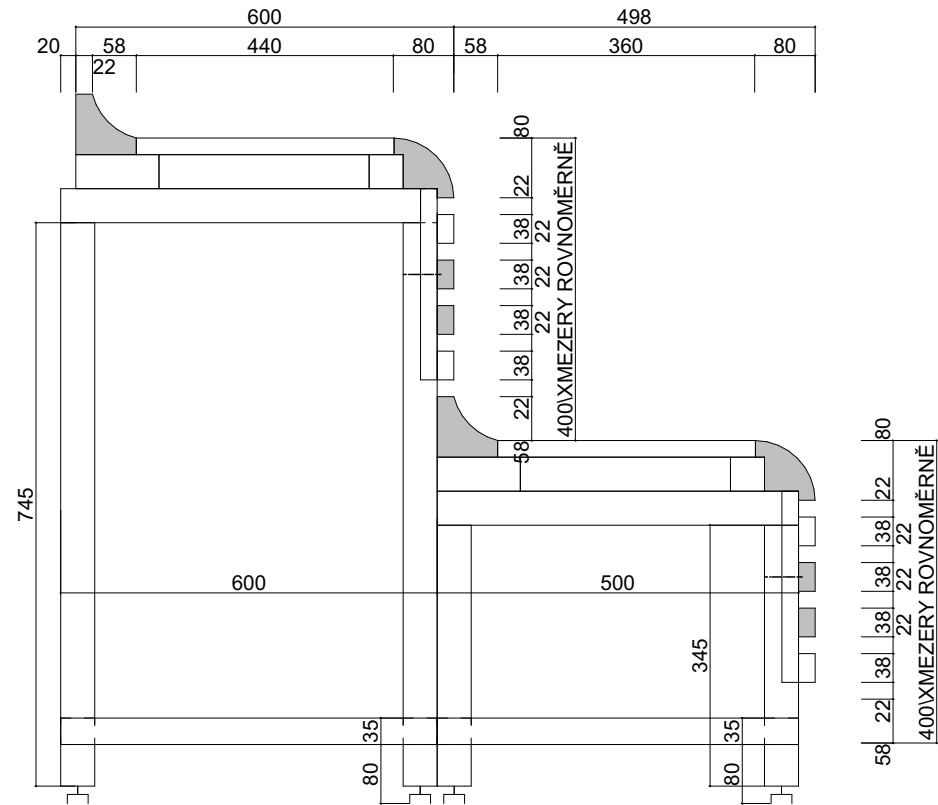DETAILS



1:10
DETAILY SAUNY

