

NÁPLAVKA SMÍCHOVKA



MASTER PLANE







Území projektu Smíchovka se nachází na Praze 5 Smíchov, na jižní části u povodí Vltavy. Původní stav pobřeží je využíván především ke kotvení lodí a jsou zde dočasné stavby průmyslových a stavebních firem.

Návrhuji území atraktivní, jak pro místní obyvatele, tak pro turisty. Hlavní dominantou se stává galerie umění umístěná na průsečíku os ulice Stakonická a Moulíkova, která vede od tramvajové a vlakové zastávky Smíchovské nádraží. Hlavní vchod galerie je přístupný z horní úrovně.

Dále je zde umístěna rampa a schodiště vedoucí na spodní úroveň náplavky, kde jsou vsazeny do terénu kavárny, restaurace a workshopy, před nimiž je rozsáhlý veřejný prostor se stromofadím a výhledem na protější břeh, na Vyšehrad a ostrov Čísařská louka.

Propojením veřejného a poloveřejného prostranství náplavky je dětské hřiště, na které navazuje komplex sedmnácti bytových domů. Domy jsou uspořádány do dvou řad, umožňující výhled ze všech apartmánů na Vltavu. V první linii u řeky jsou domy rozmístěny mezi výběžky vodní plochy do pevniny.

- navržené stavby
- asfalt
- dlažba - velkoformátová
- dlažba - žulové kostky
- trávník
- TPV sportovní povrch
- mobiliář
- stromy

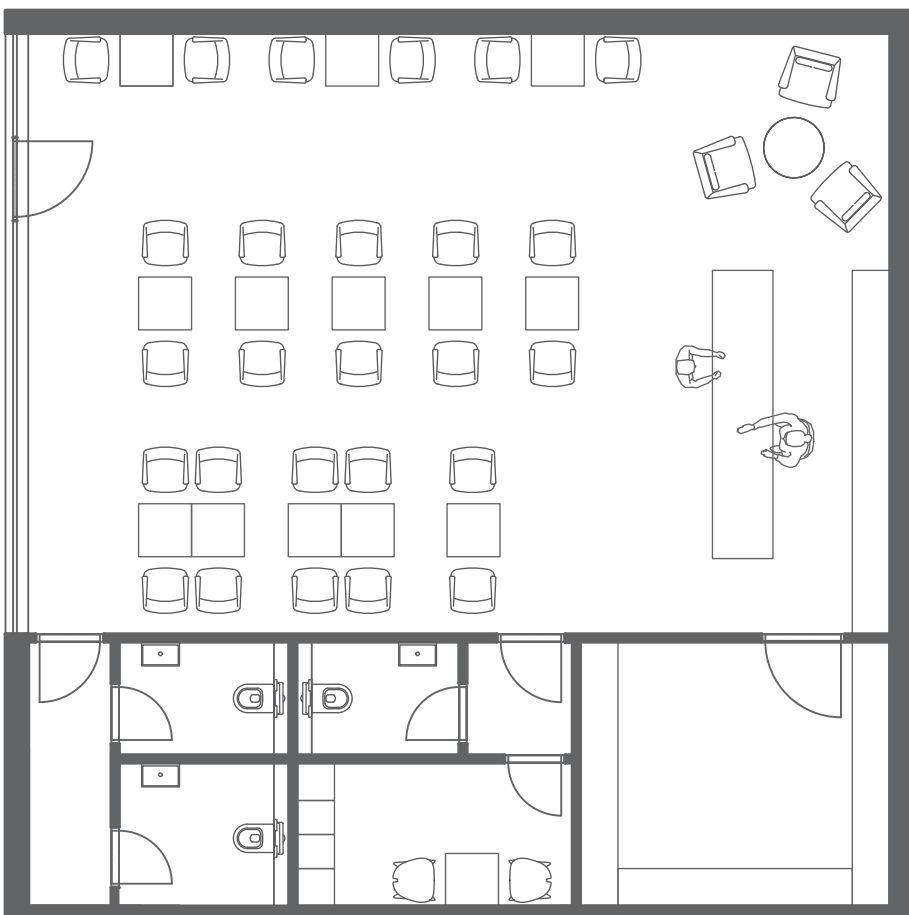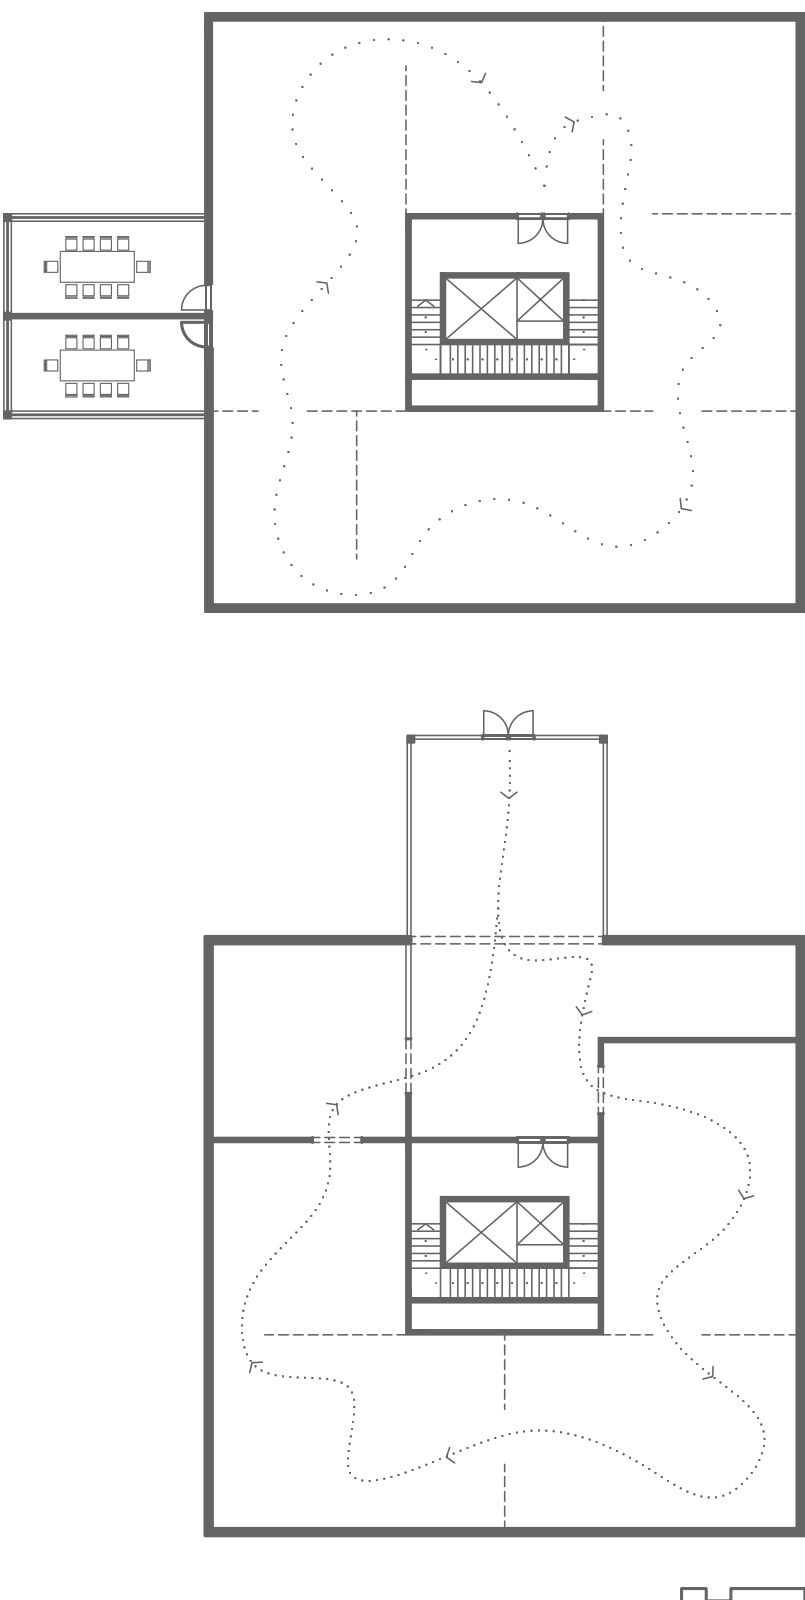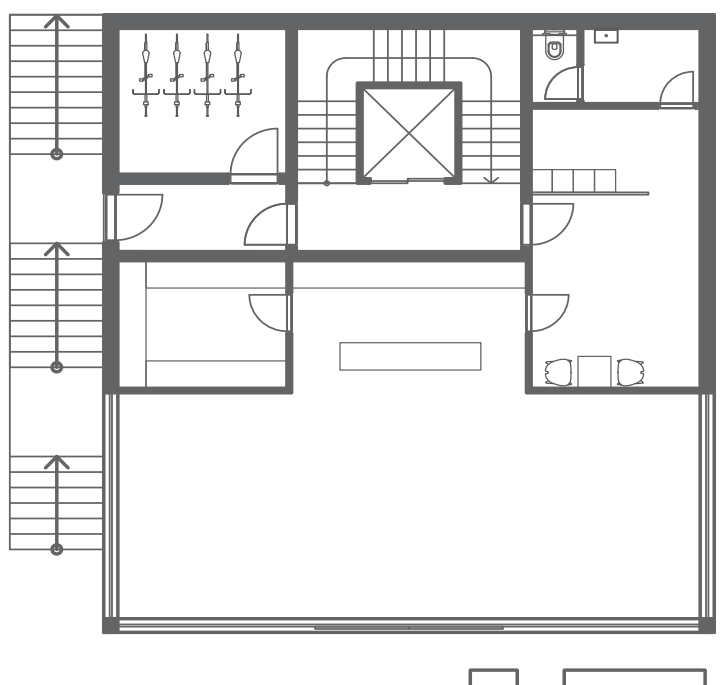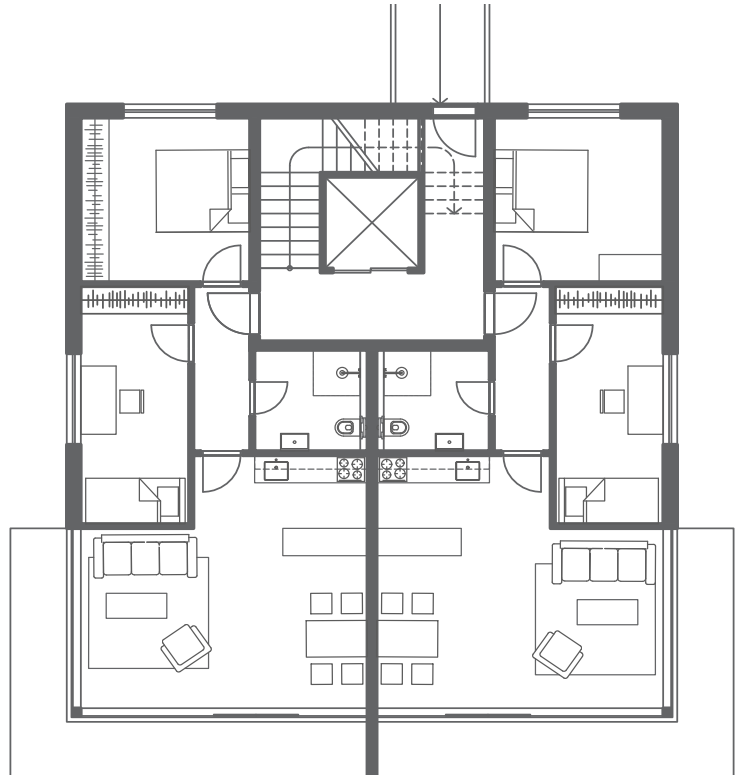

PŘÍČNÝ ŘEZ



MICHAELA PETROVÁ
ATV ZS 2022/2023
ATELIÉR
prof. Ing. arch. VLADIMÍR KRÁTKÝ
doc. Dipl. arch. LUIS MARQUES