

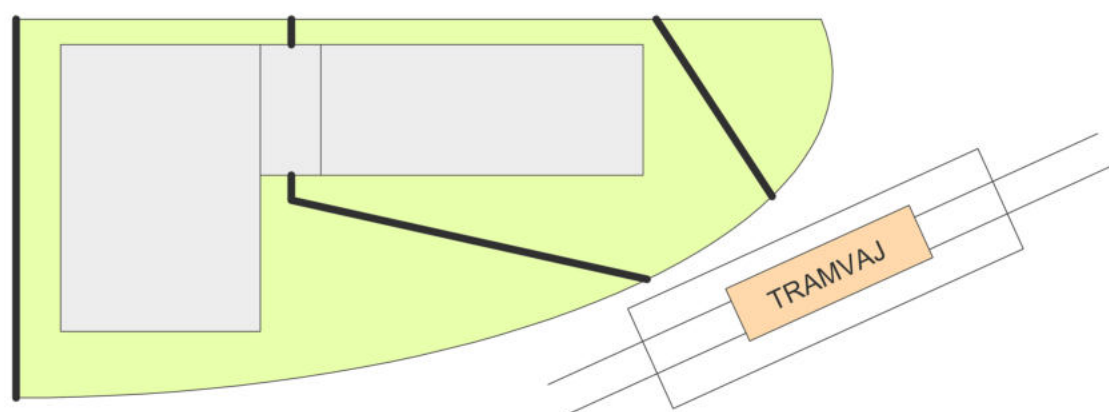
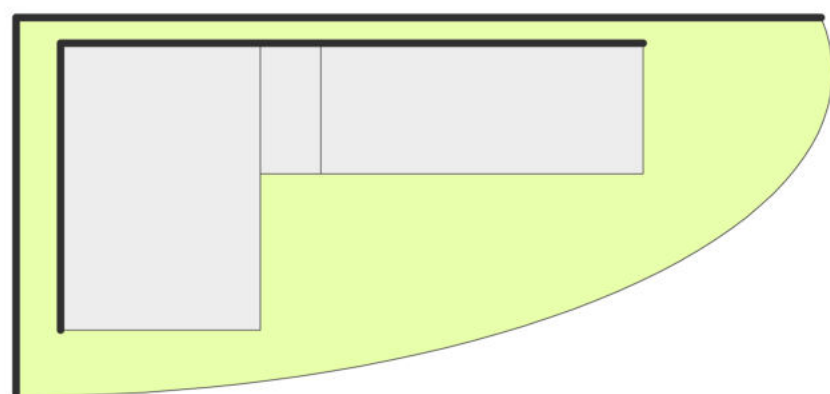


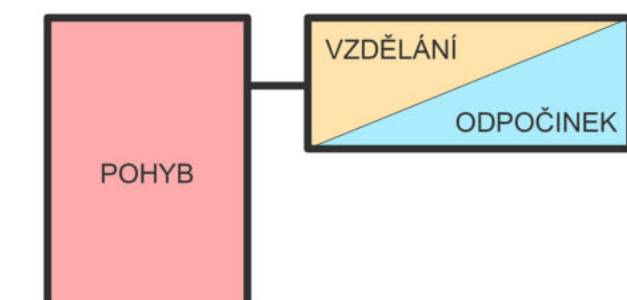


KONCEPT


Koncept návrhu komunitní centra ve Střešovicích vznikl na základě 3 hlavních účelů – pohyb, vzdělání, odpočinek. Tyto celky byly přirozeně odděleny tak aby, jeden druhému nepřekážely a zároveň se potkávaly. Při jejich tvarování bylo použito pravoúhlého principu, na kterém závisí celé tvarové schéma. Při umístění na pozemek objekt navázal na vodorovné dělicí plochy pro prohloubení principu. Co se týče orientace, tvar se snaží soustředit na východ, kdy po okolních stranách (sever a jih) obsahuje primární většinu oken, společně s 2 vstupy, a na východ je orientovaná pouze mohutná rozměrná terasa, která slouží jako hlavní místo odpočinku. Vstupy jsou umístěny tak. Aby se člověk dostal hned do středu budovy. Poblíž našeho pozemku leží tramvajová zastávka, ze které vede cesta přímo k našemu centru. Z této strany se nám objevuje jeden ze vstupů, druhý je pak na opačné straně. Centrum disponuje i podzemním parkovištěm, ze kterého se, pomocí výtahu či schodiště do nadzemního centra. Ten stojí na dvou celcích, jeden sportovní, skládá se z posilovny, aerobiku a velké haly o sportovní ploše 42x22m, která obsahuje i hlediště. Druhý celek je vzdělávací a odpočinkový, kdy první patro je zaměřené na výuku, obsahuje několik učeben různého zaměření. A druhé patro, ve kterém se nachází jídelna s hernou a zmiňovanou venkovní terasou.

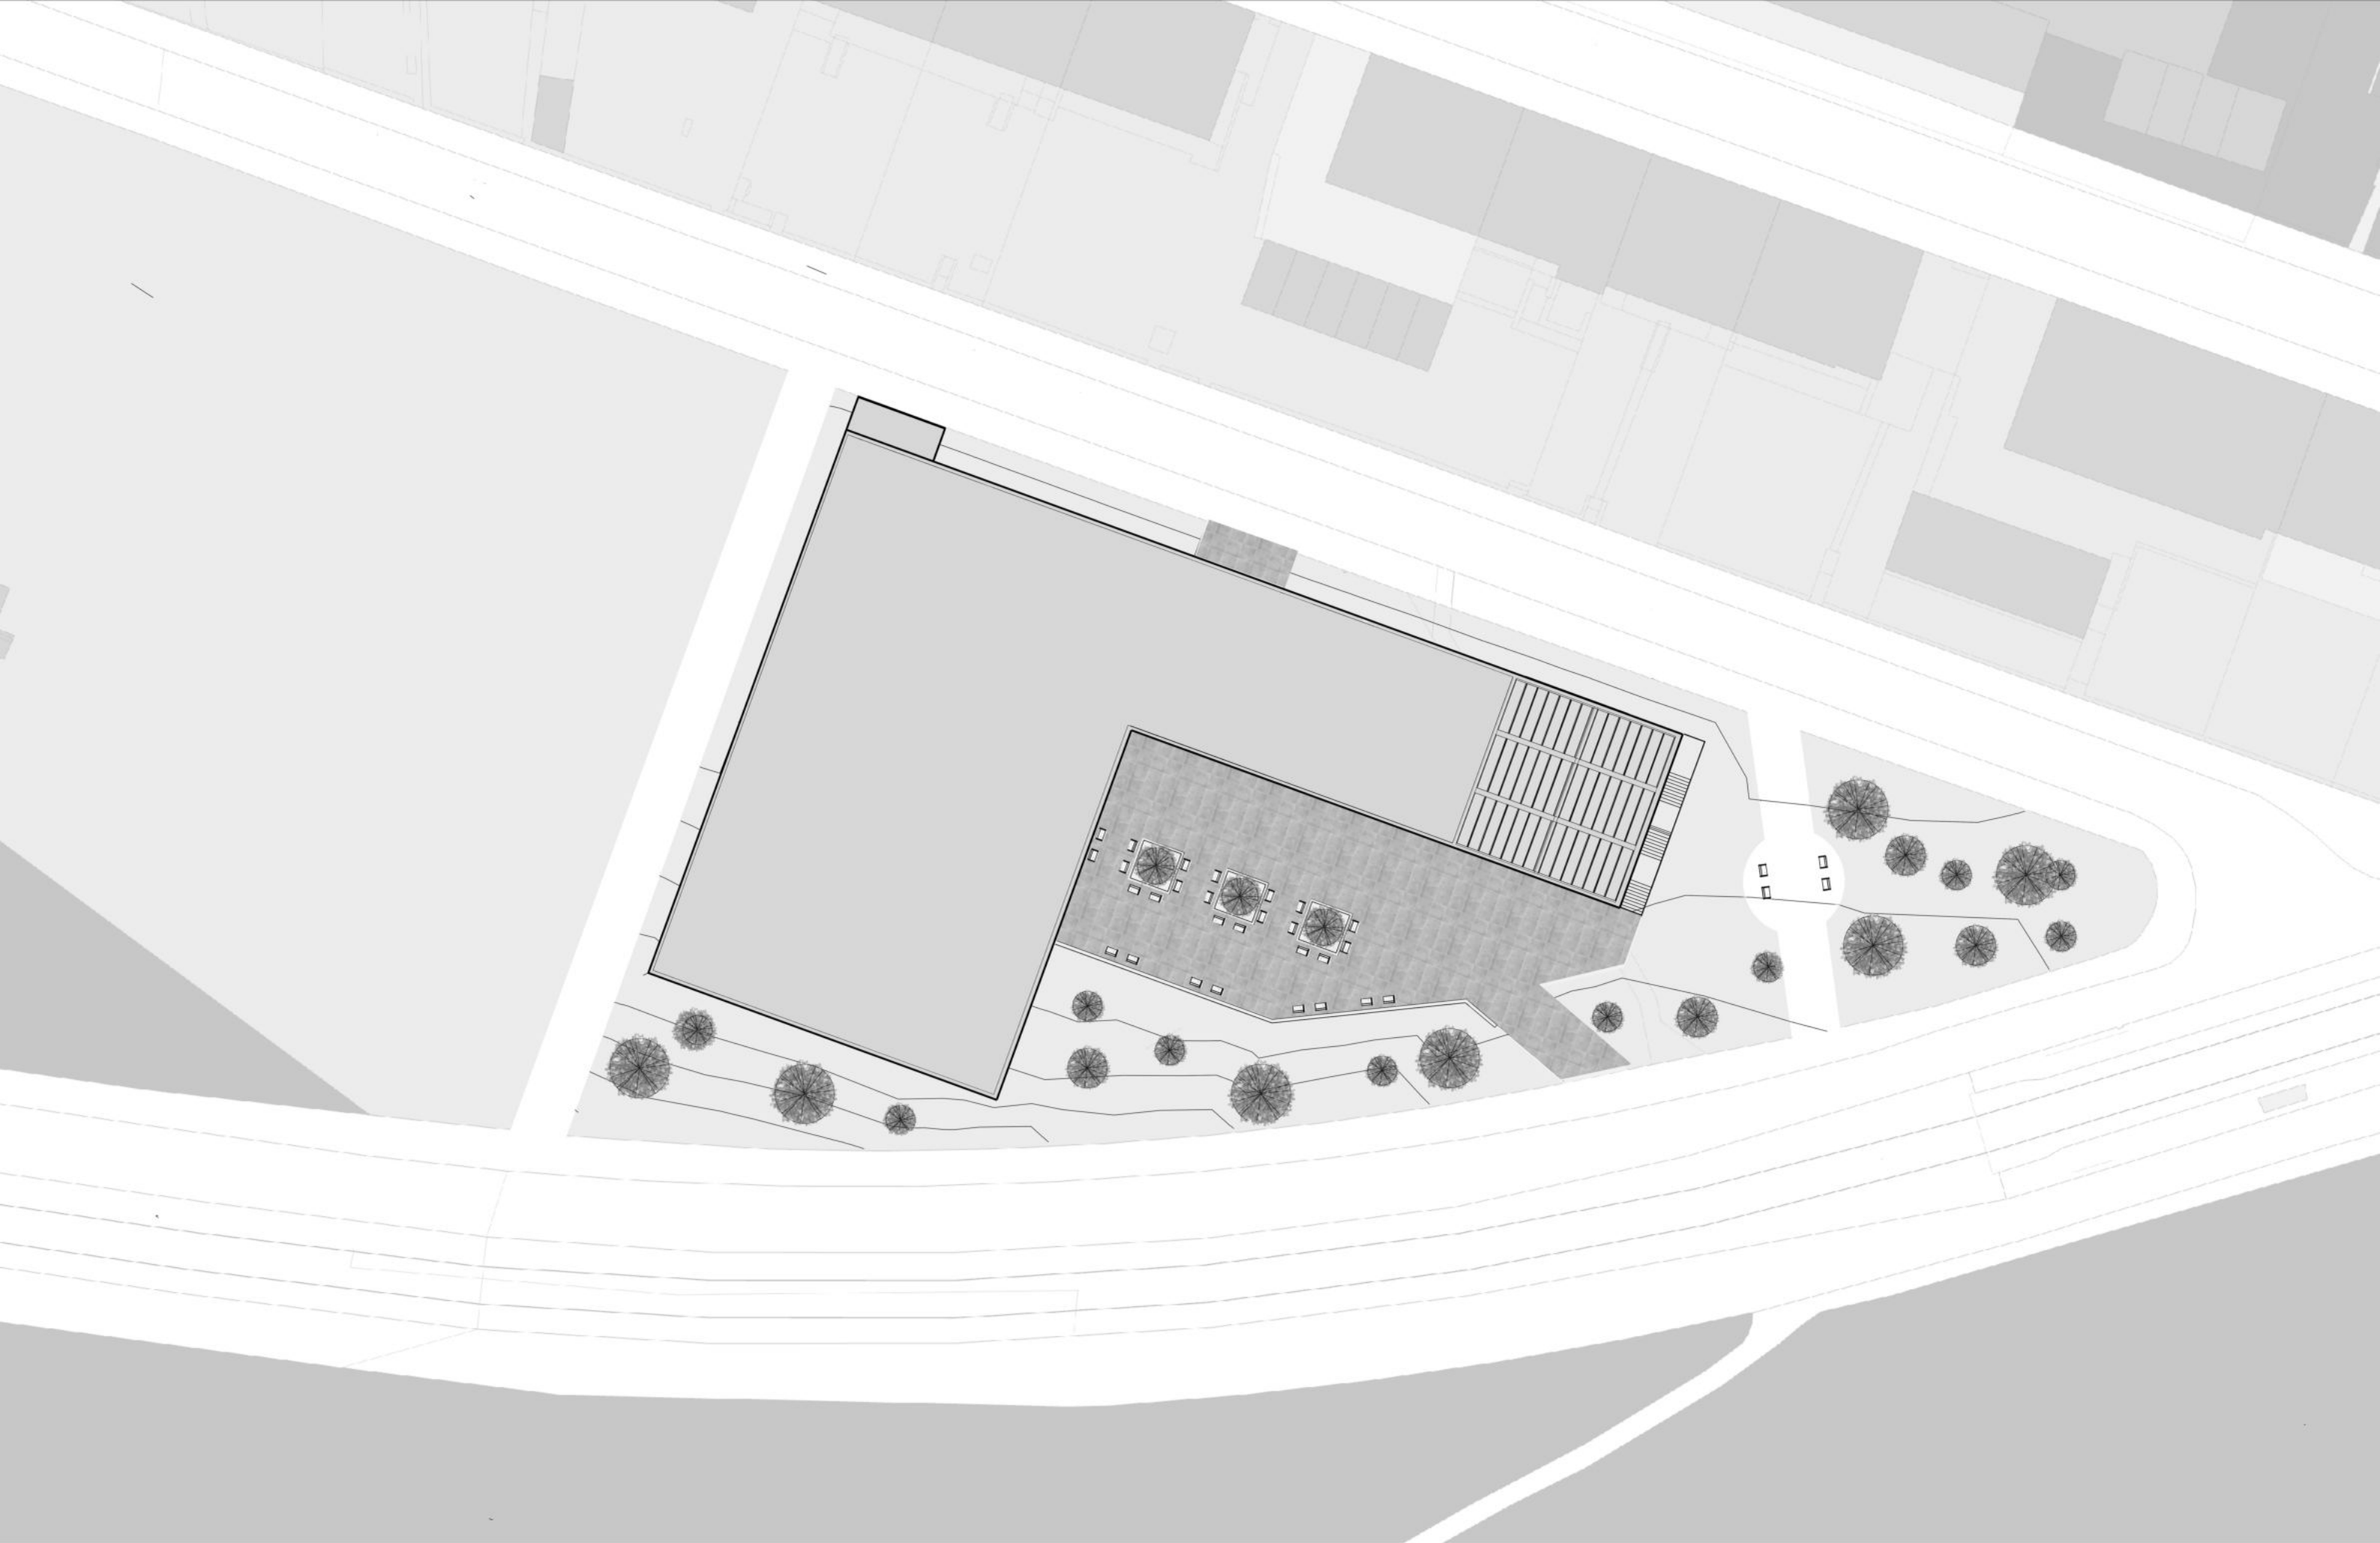


SITUACE 1:500

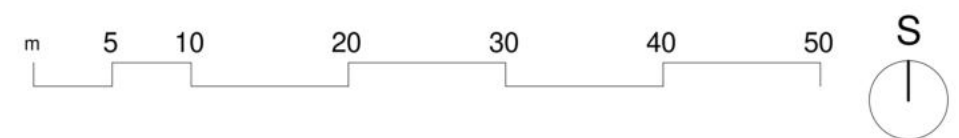




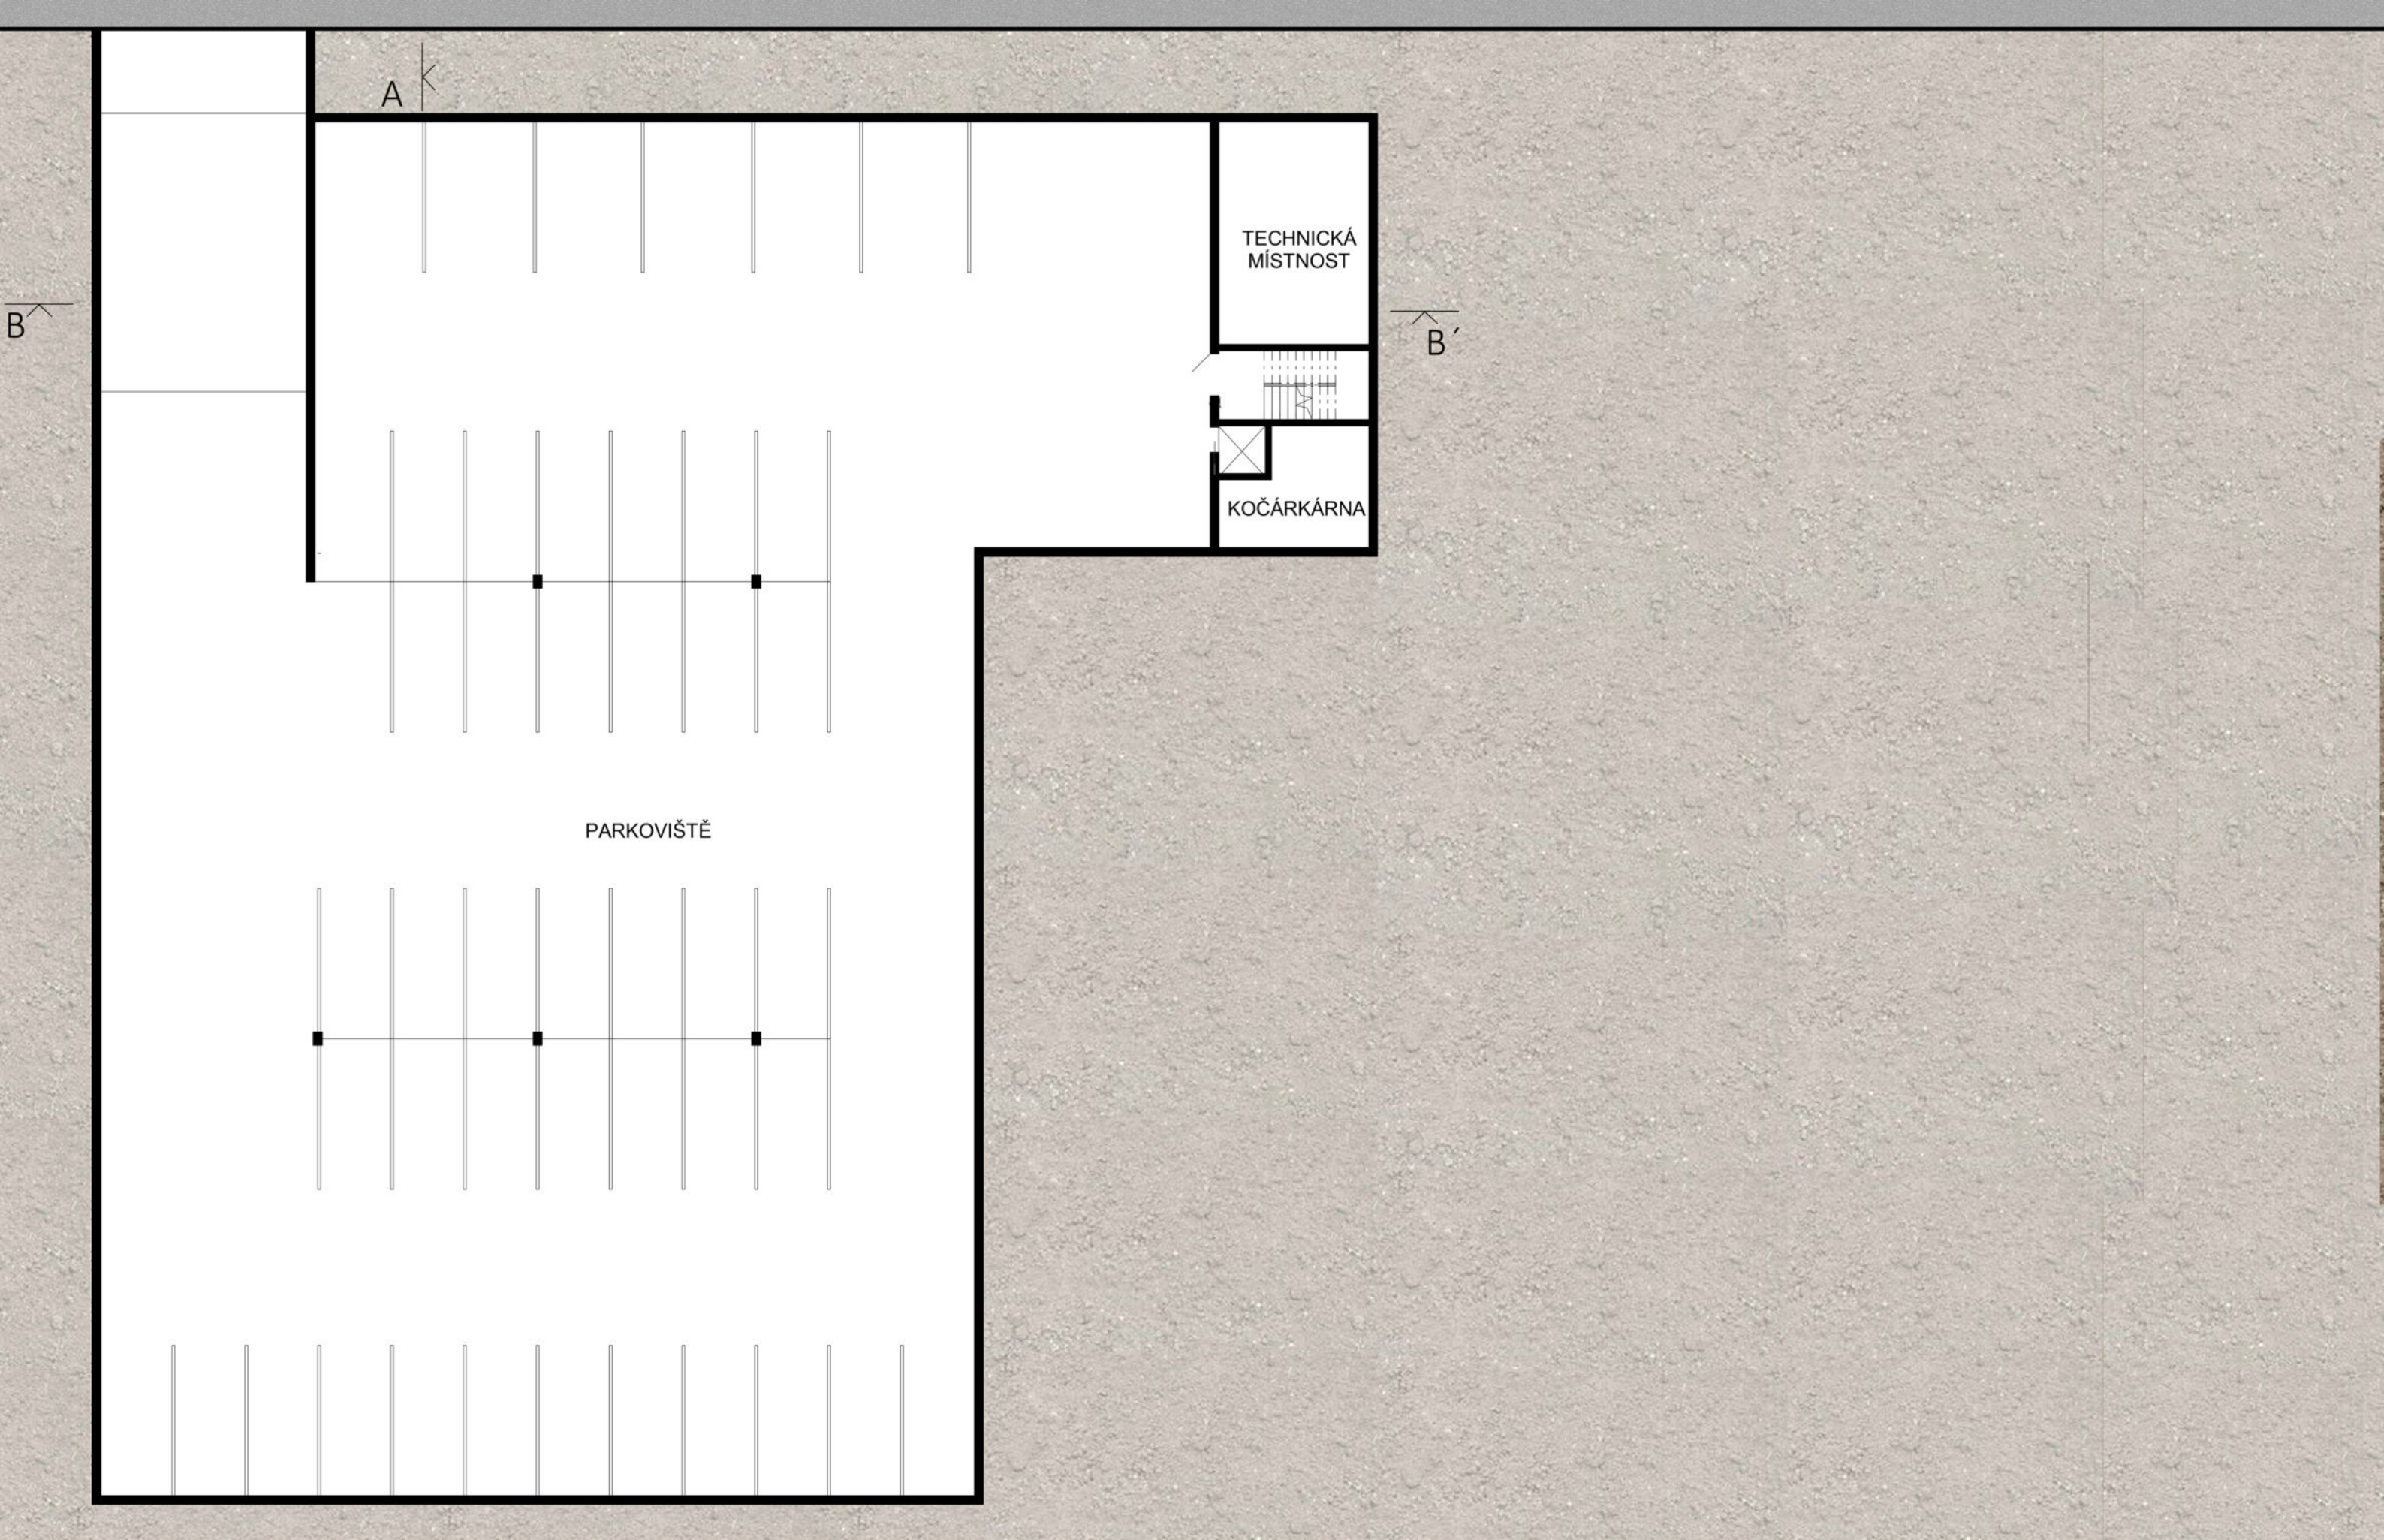


1PP 1:200

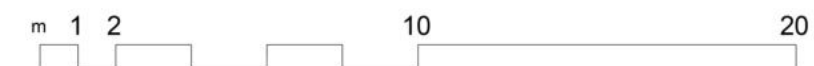




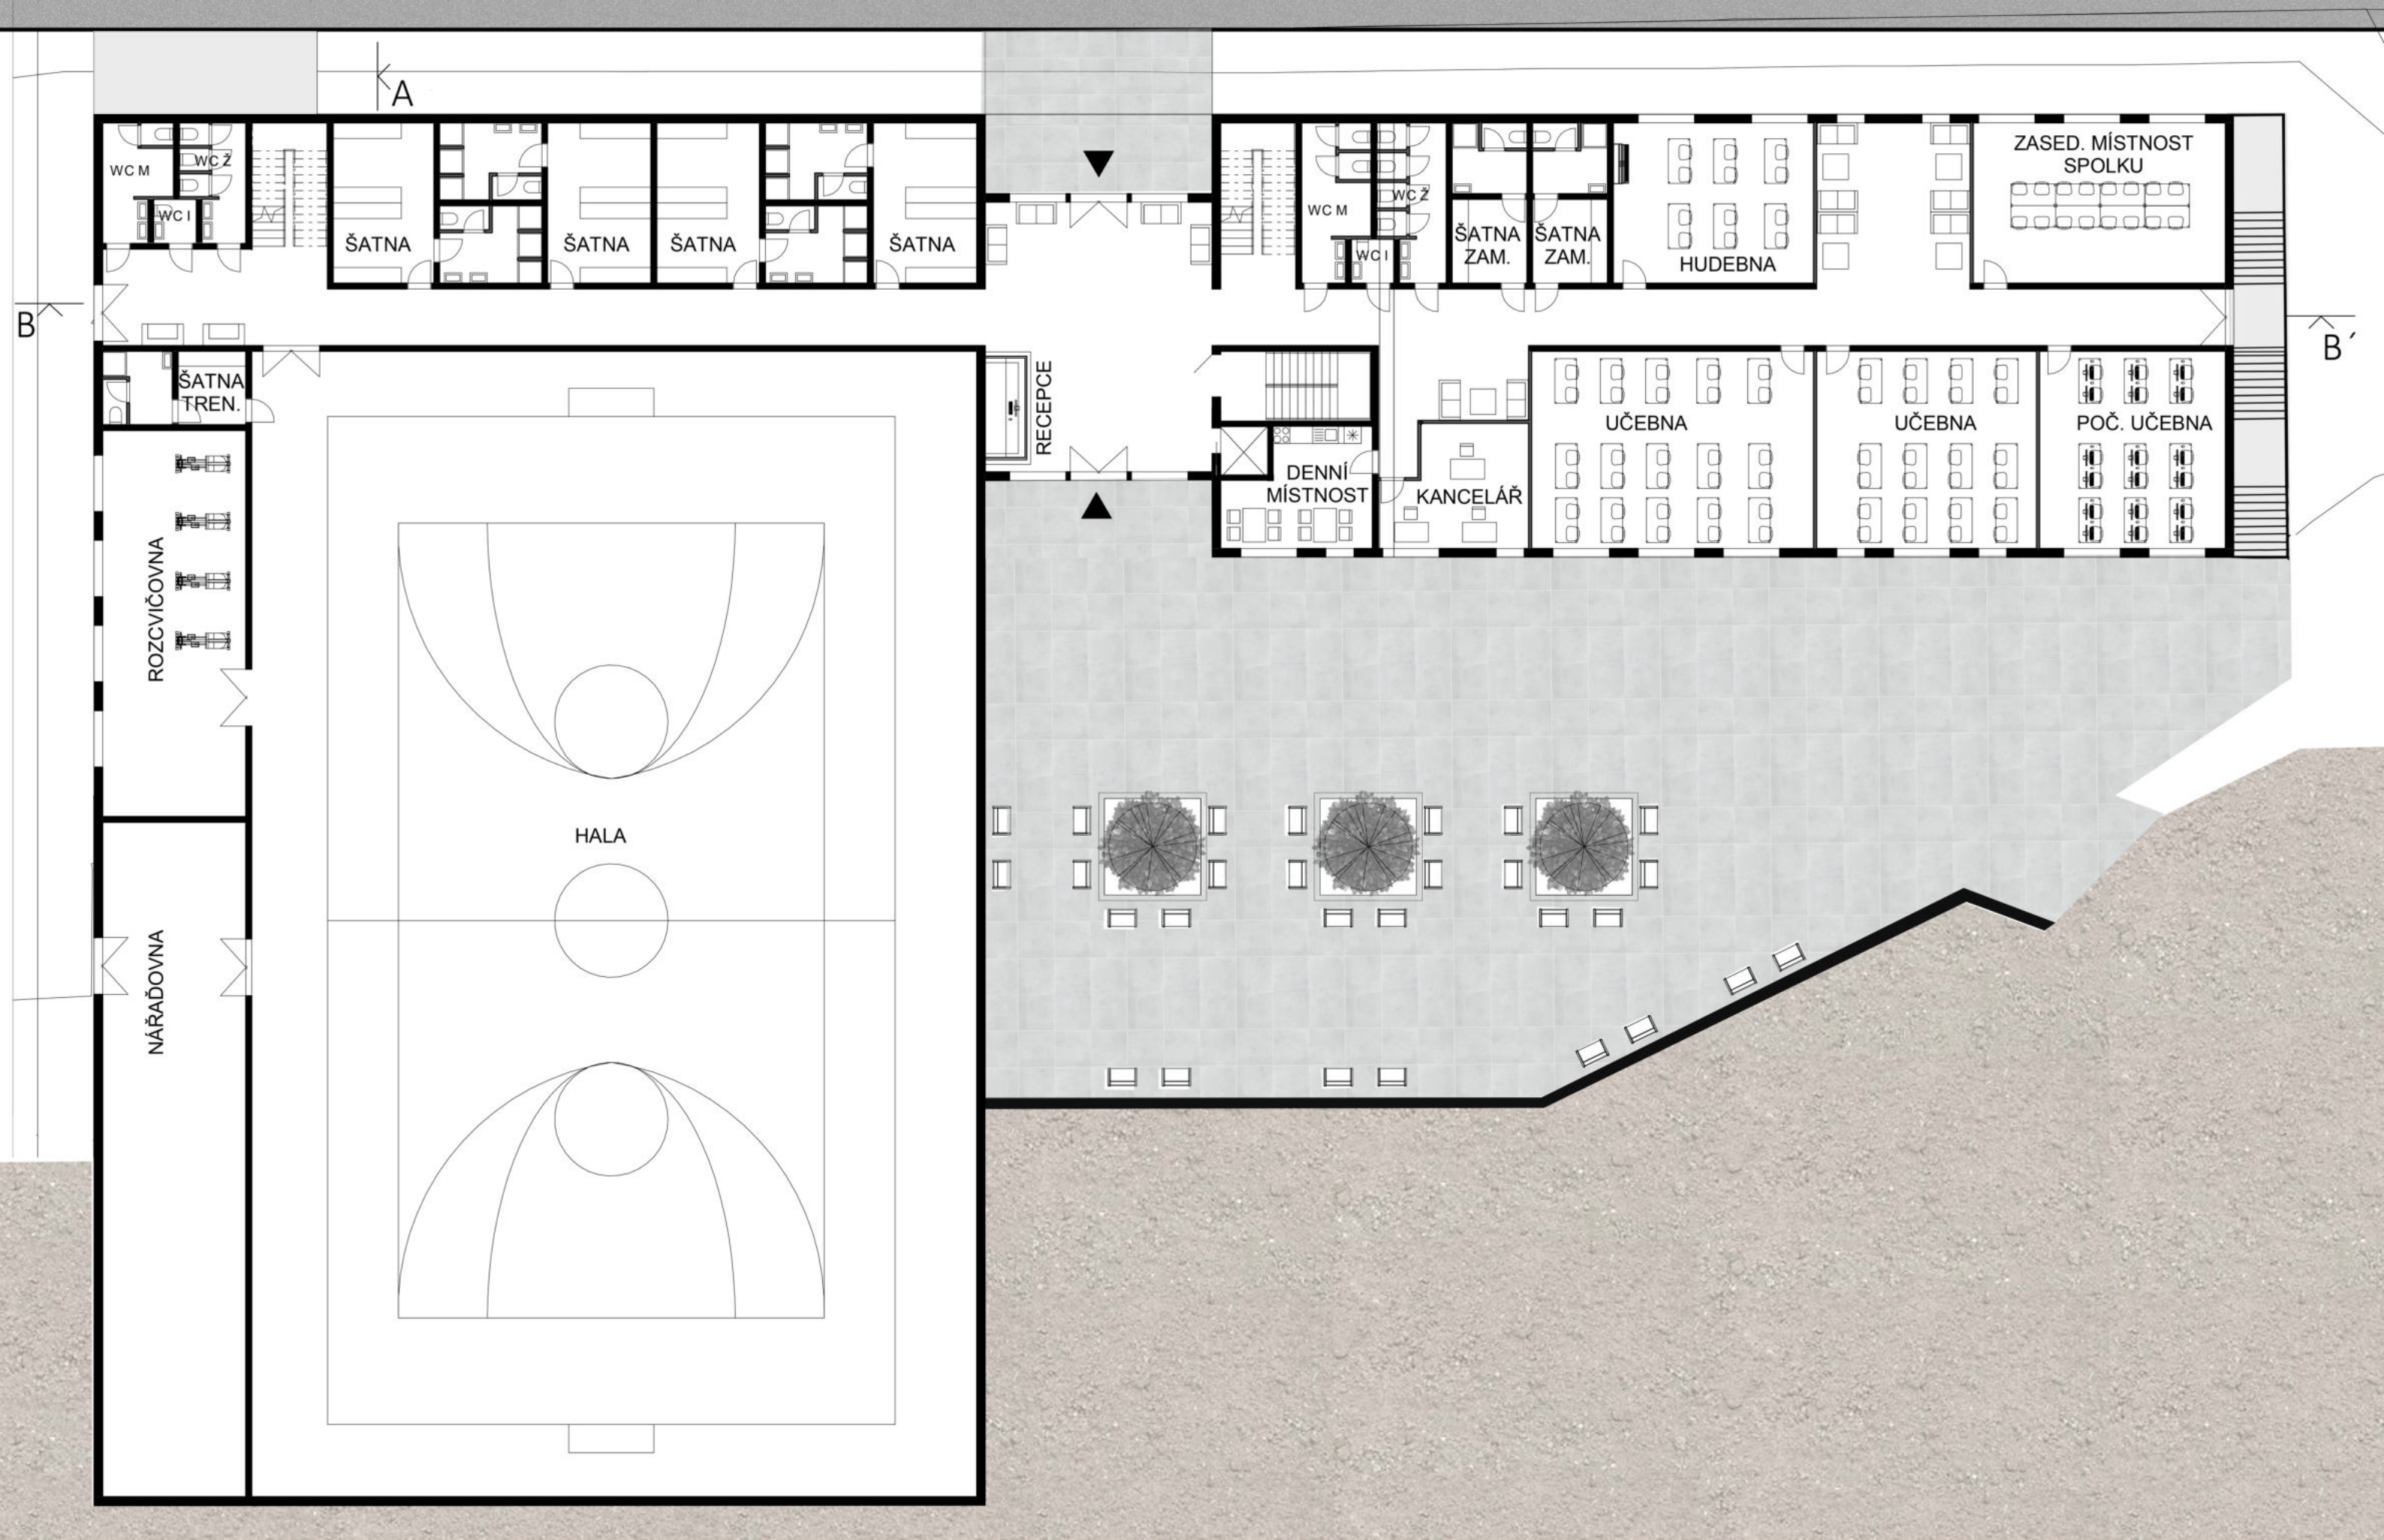



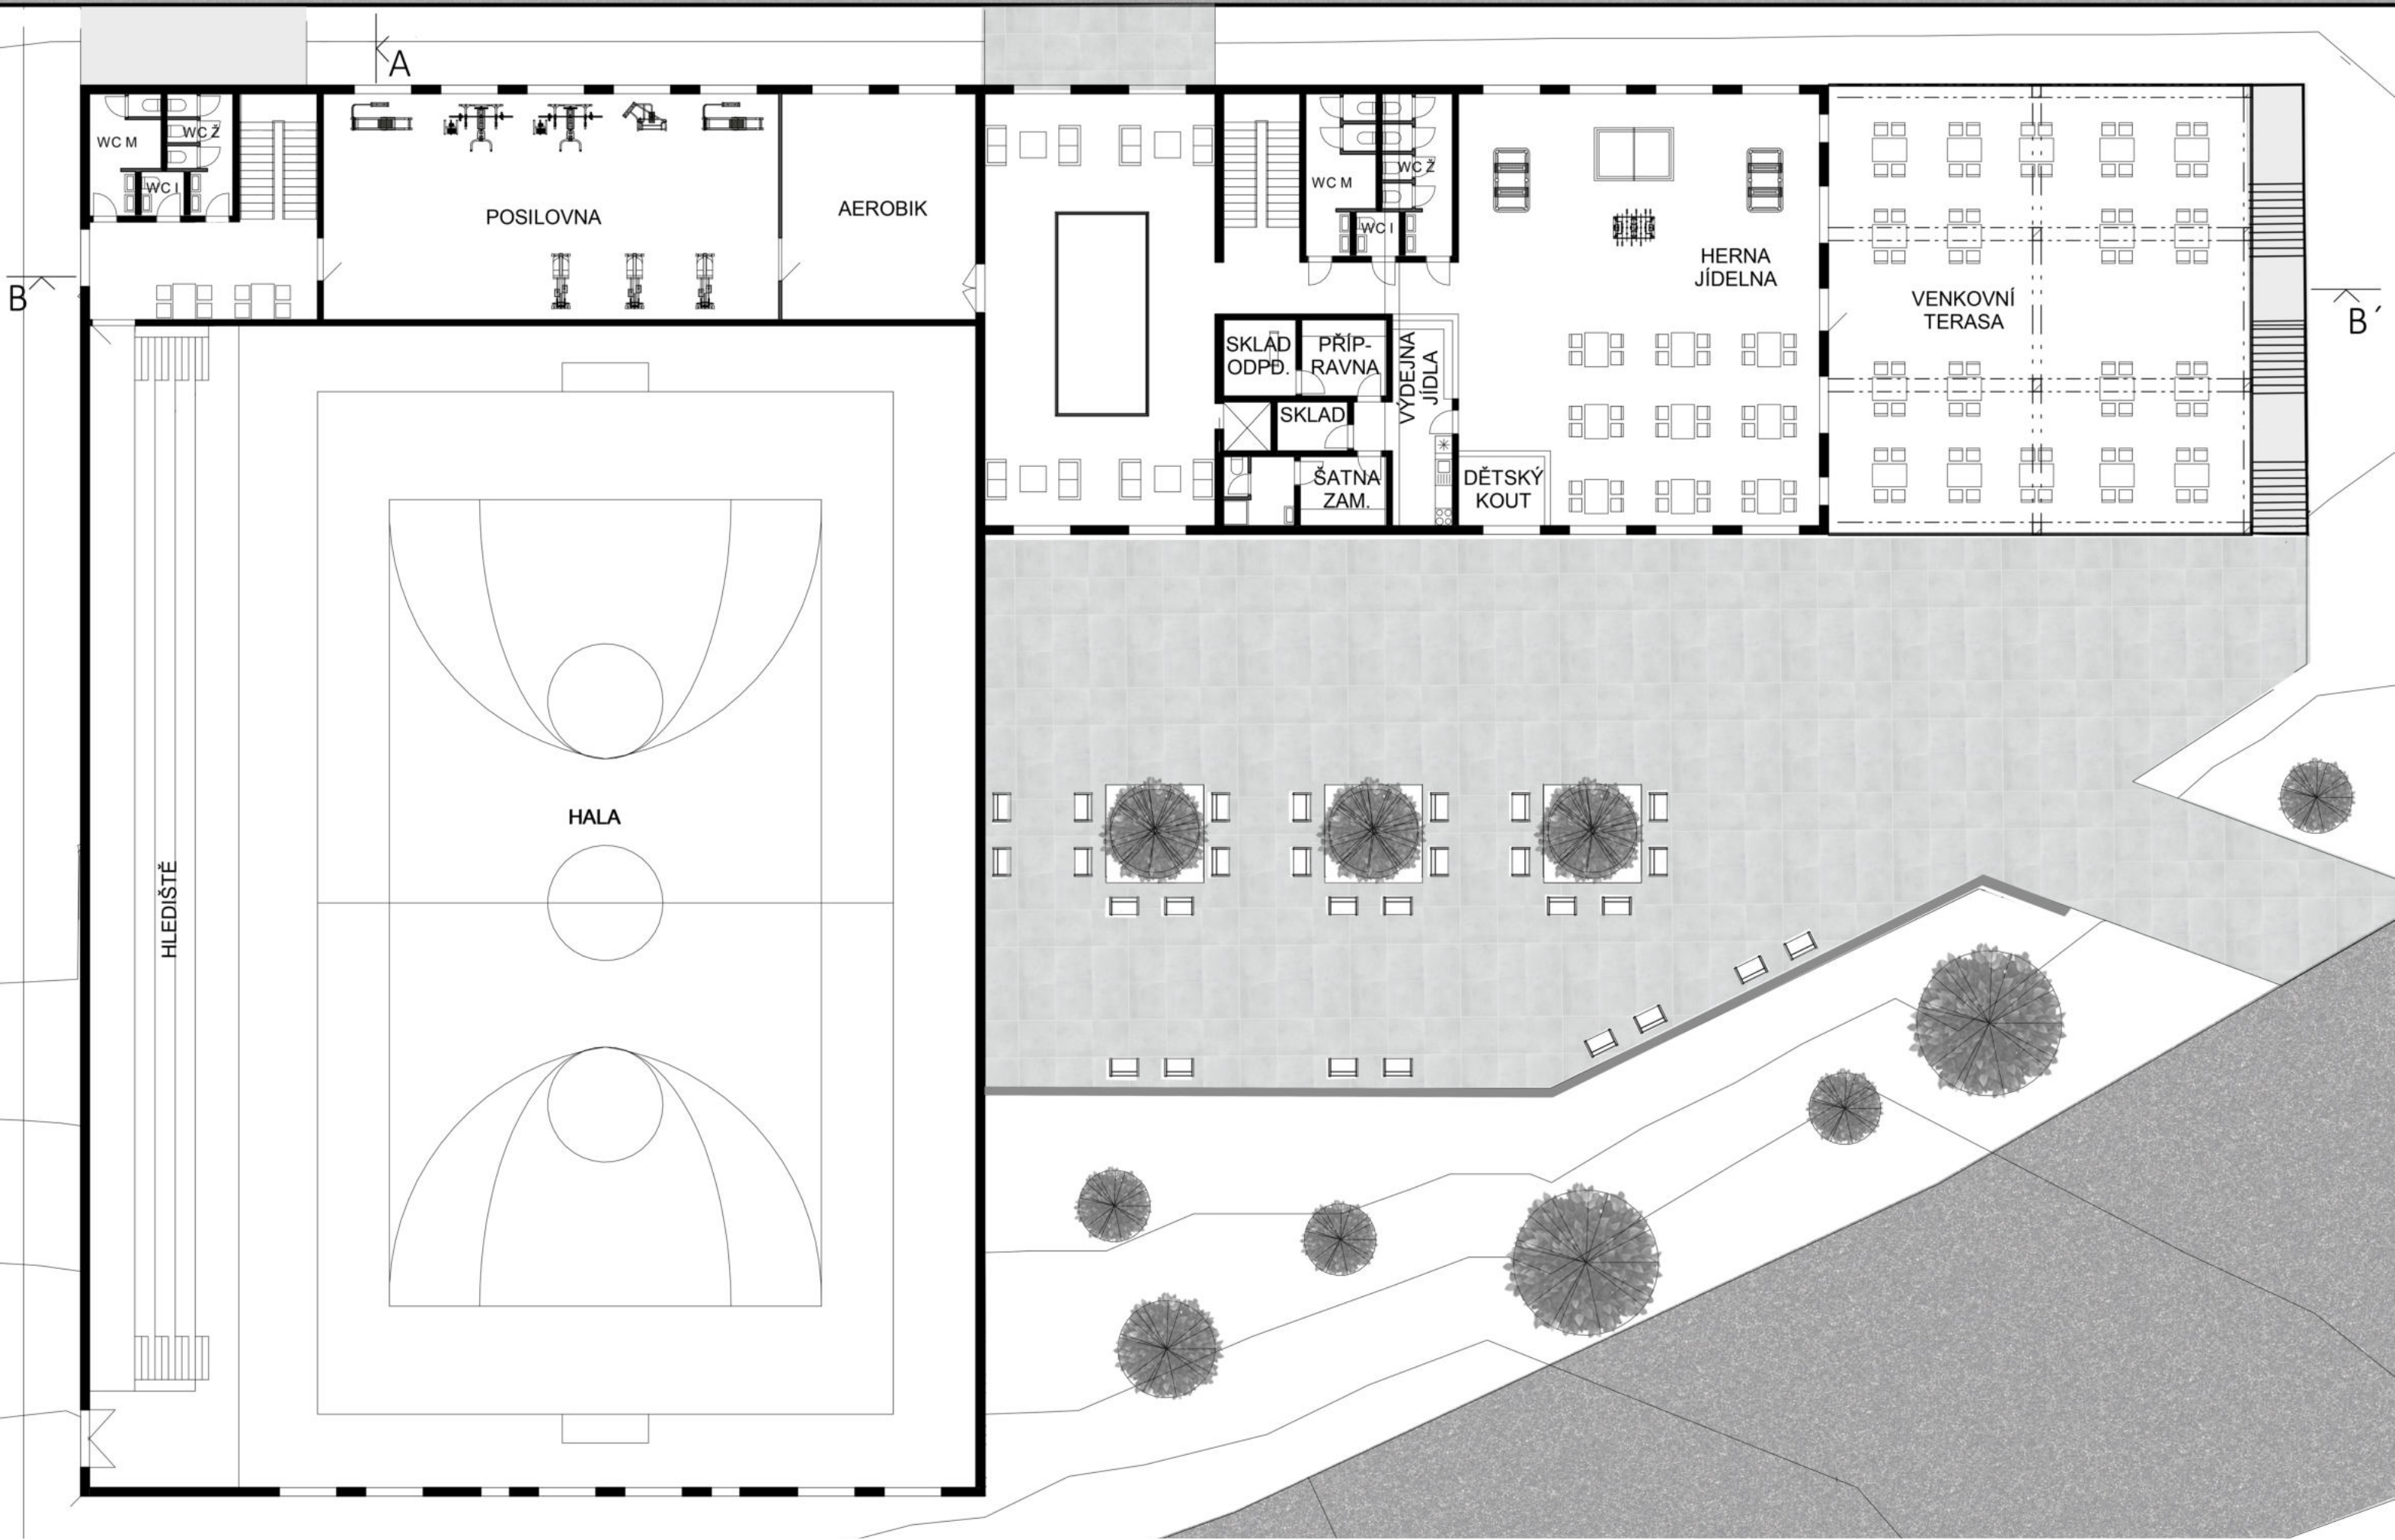


2NP 1:200

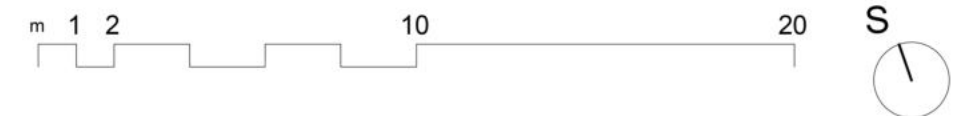





ŘEZ A-A'

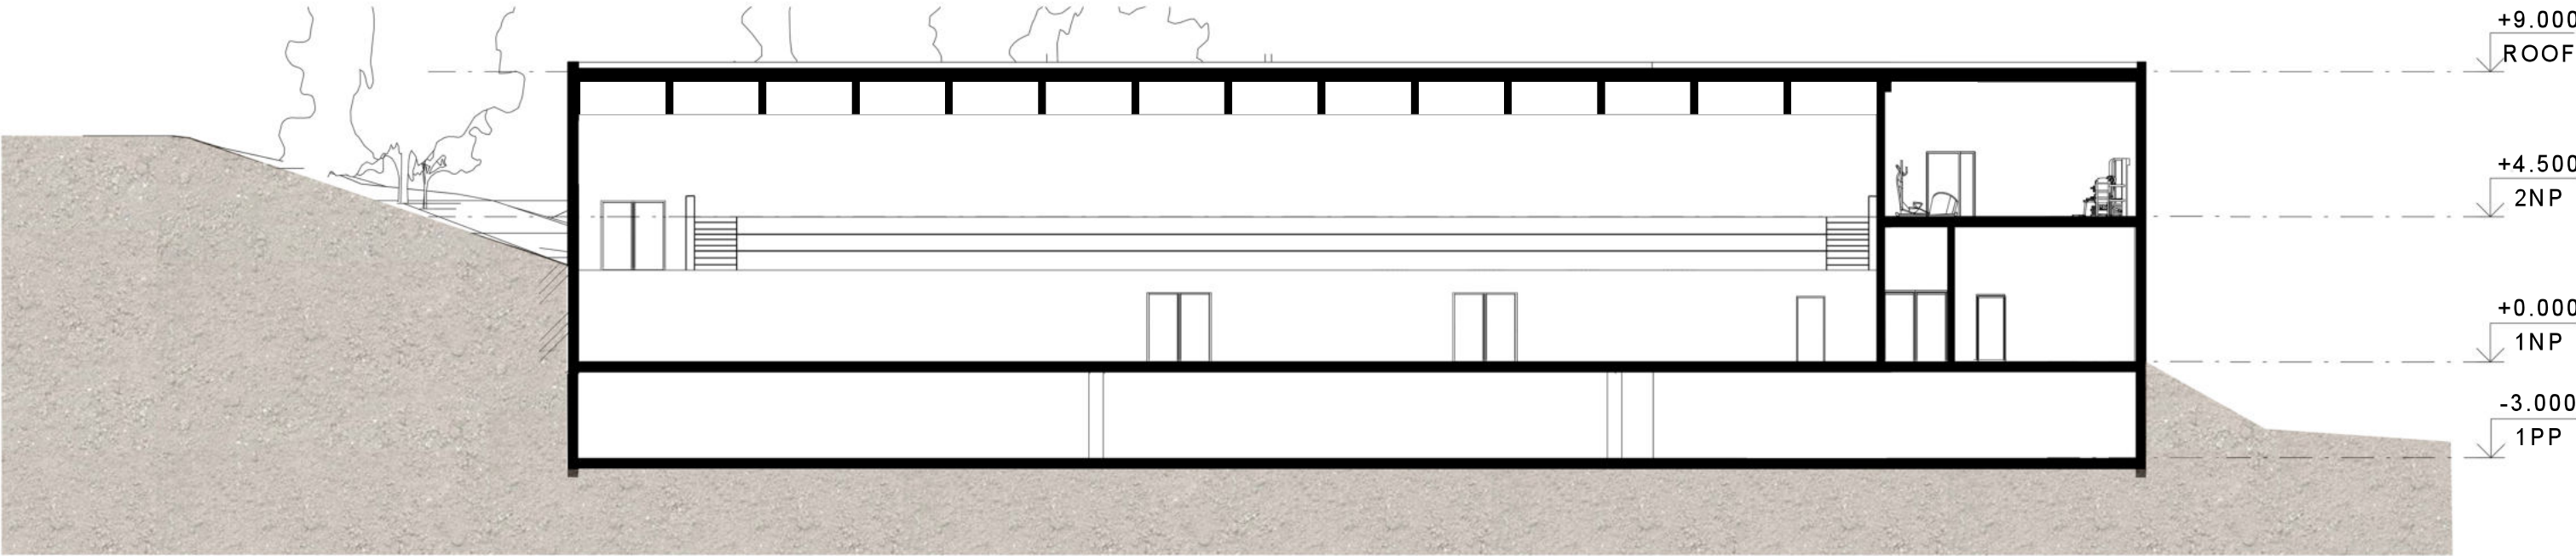


ŘEZ B-B'

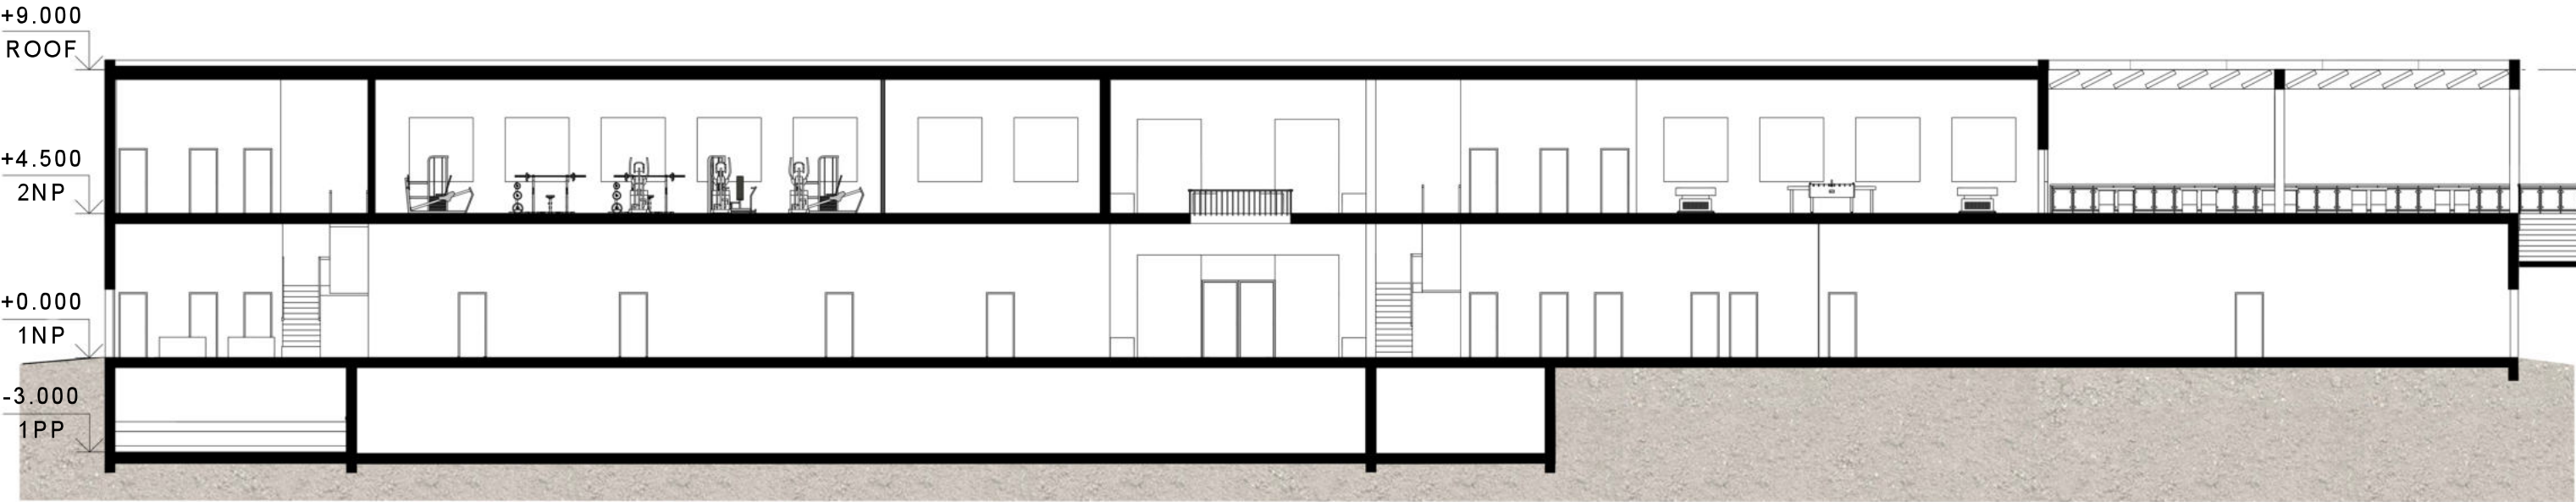

ŘEZY 1:200

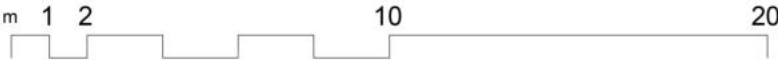



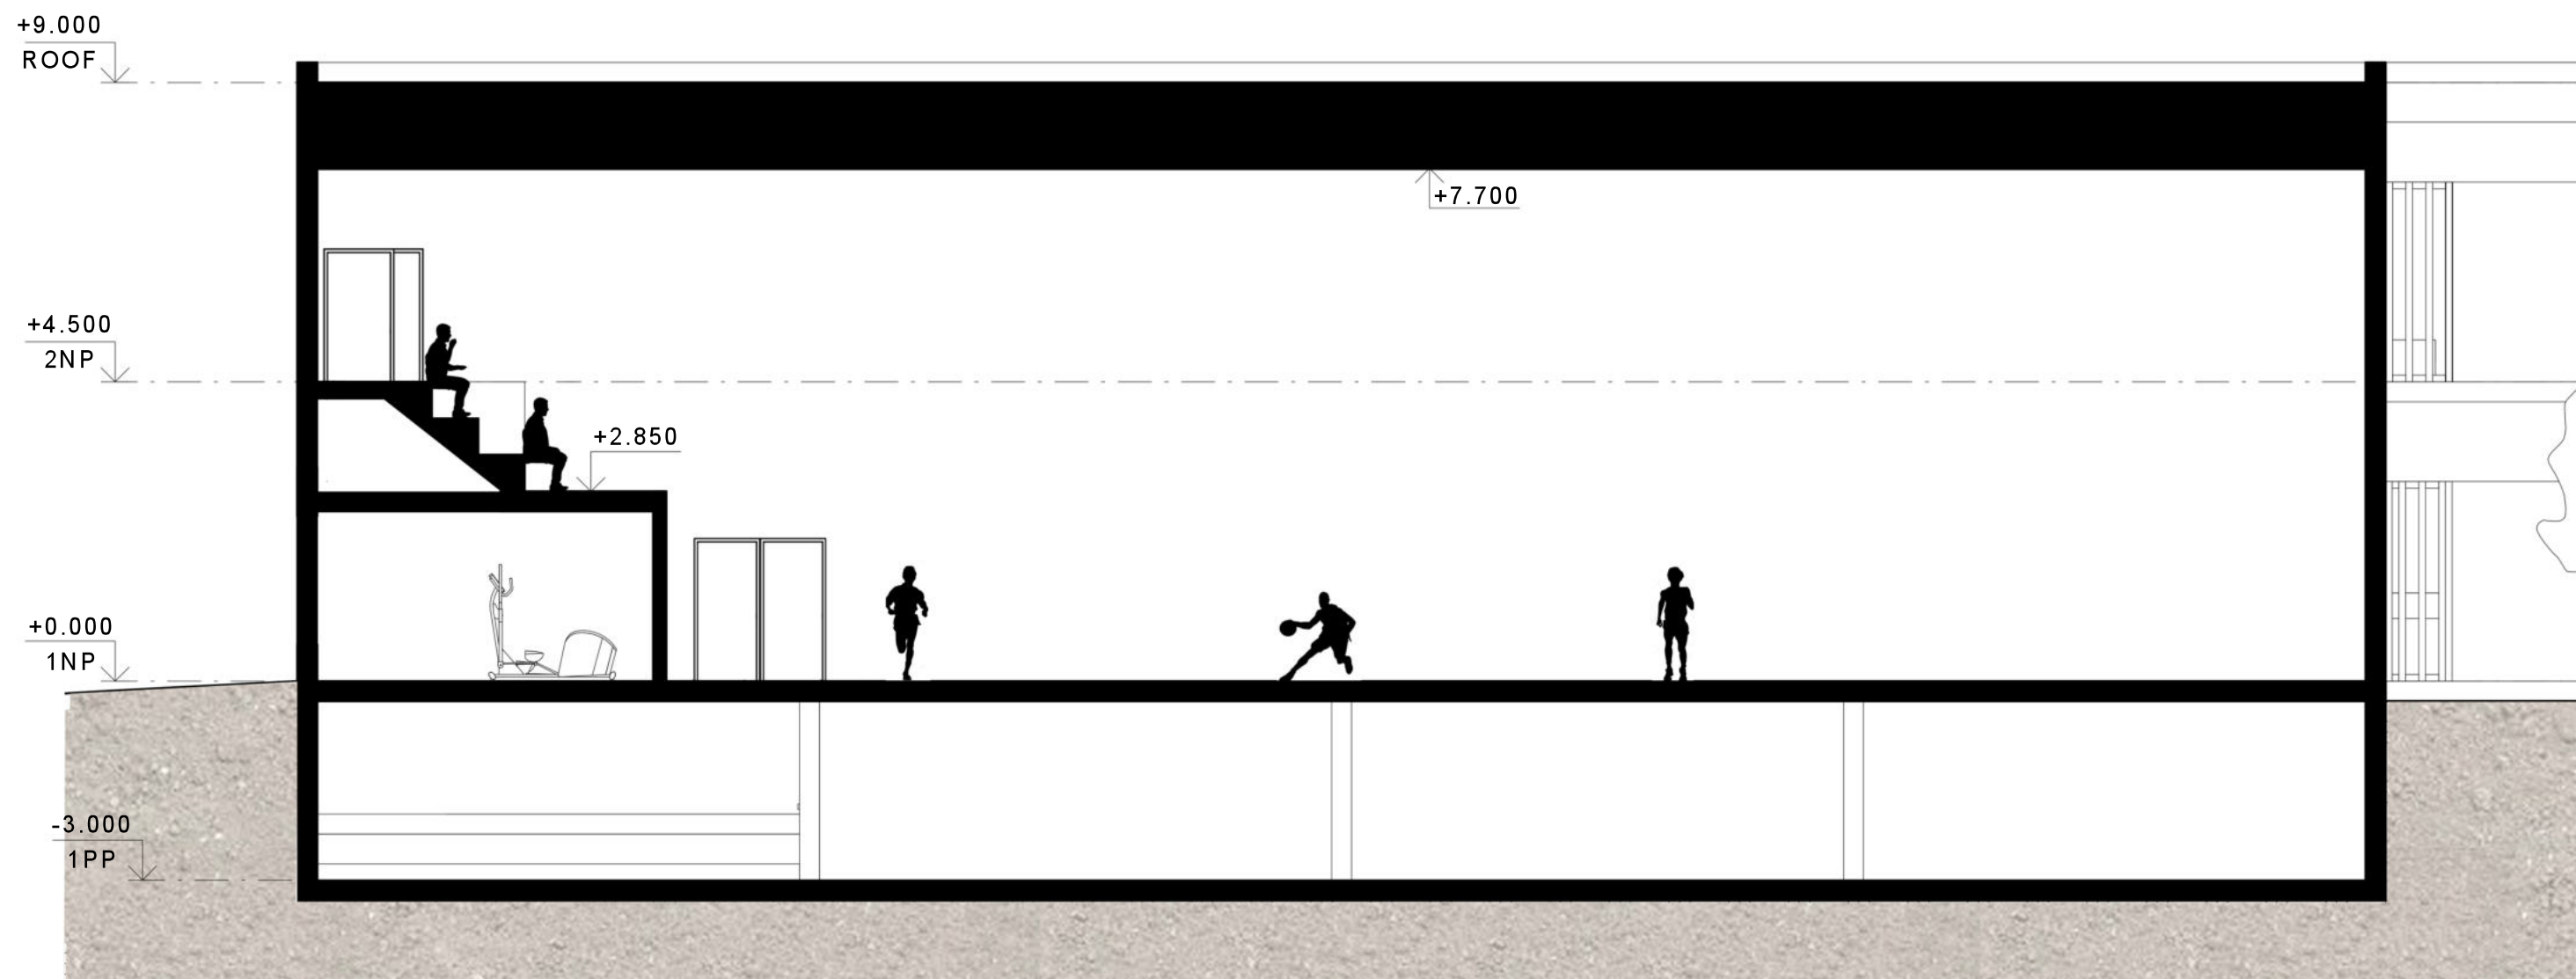


ŘEZ HLEDIŠTĚM 1:100




POHLED JIŽNÍ



POHLED VÝCHODNÍ

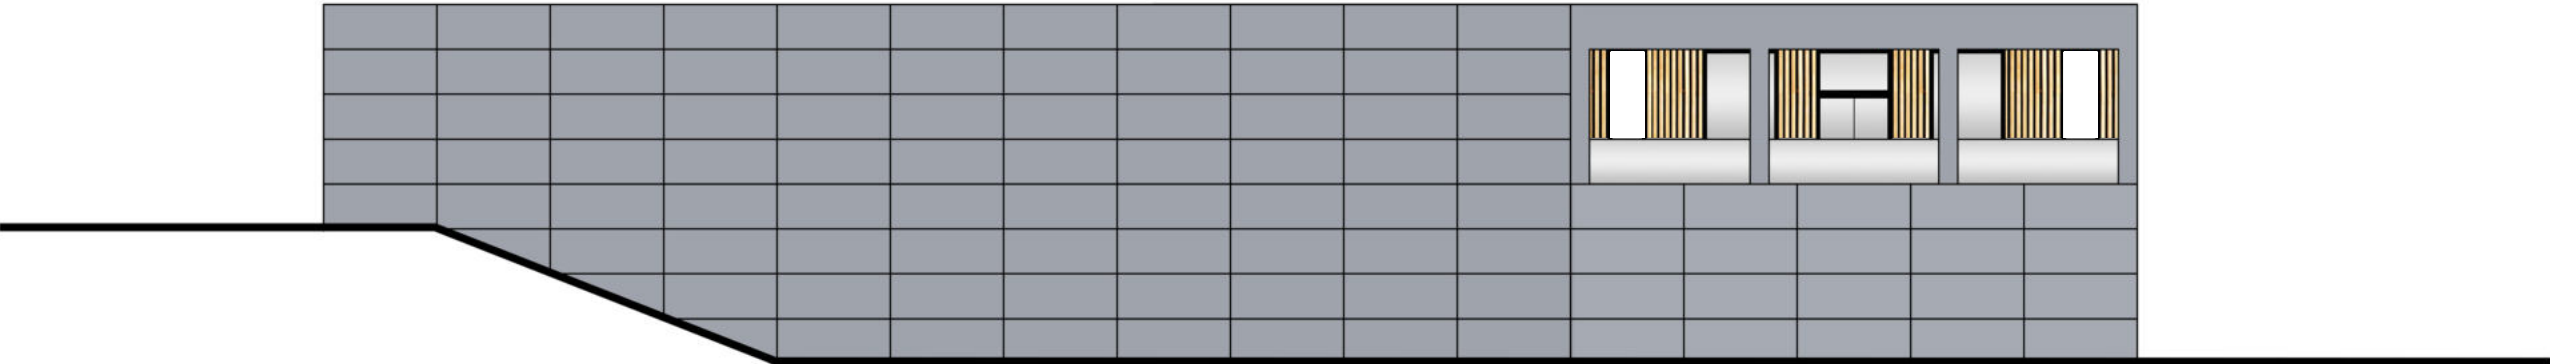

POHLEDY 1:200

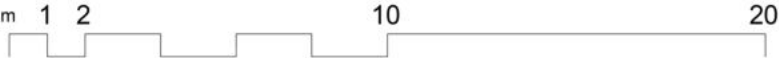




POHLED SEVERNÍ



POHLED ZÁPADNÍ

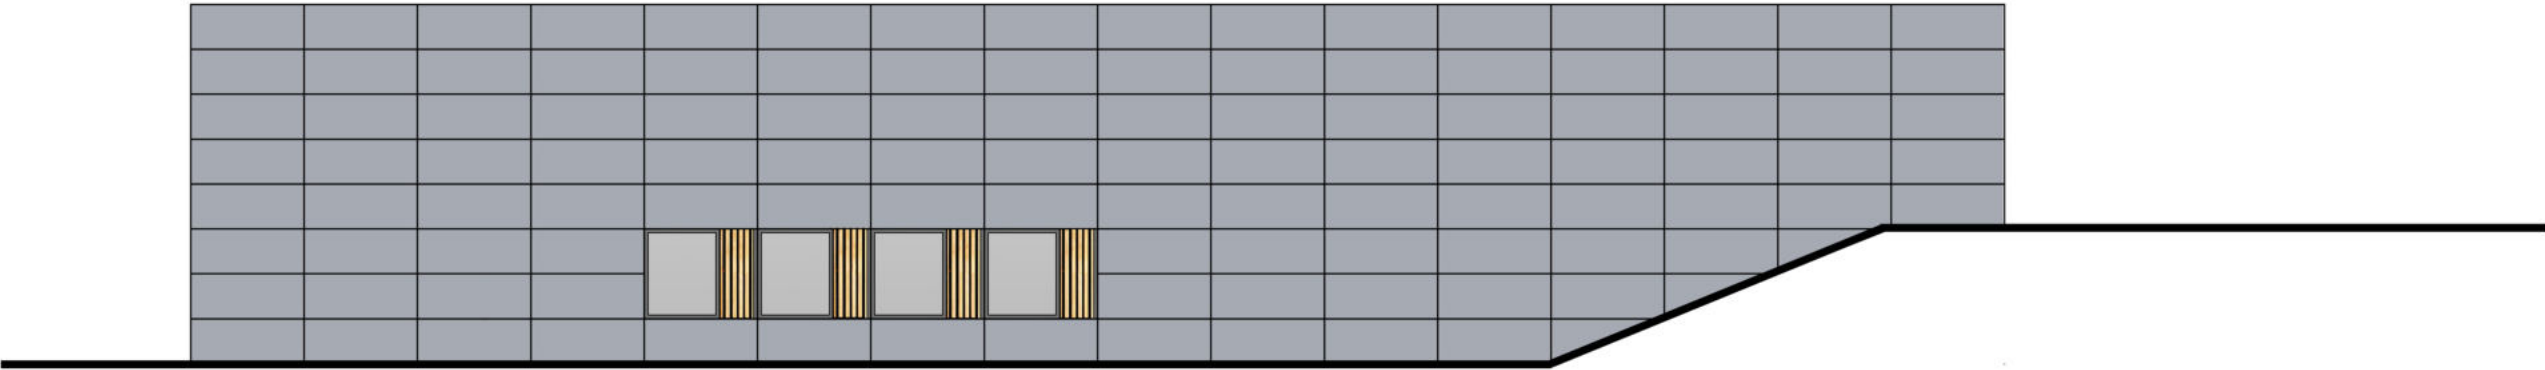

POHLEDY 1:200

