

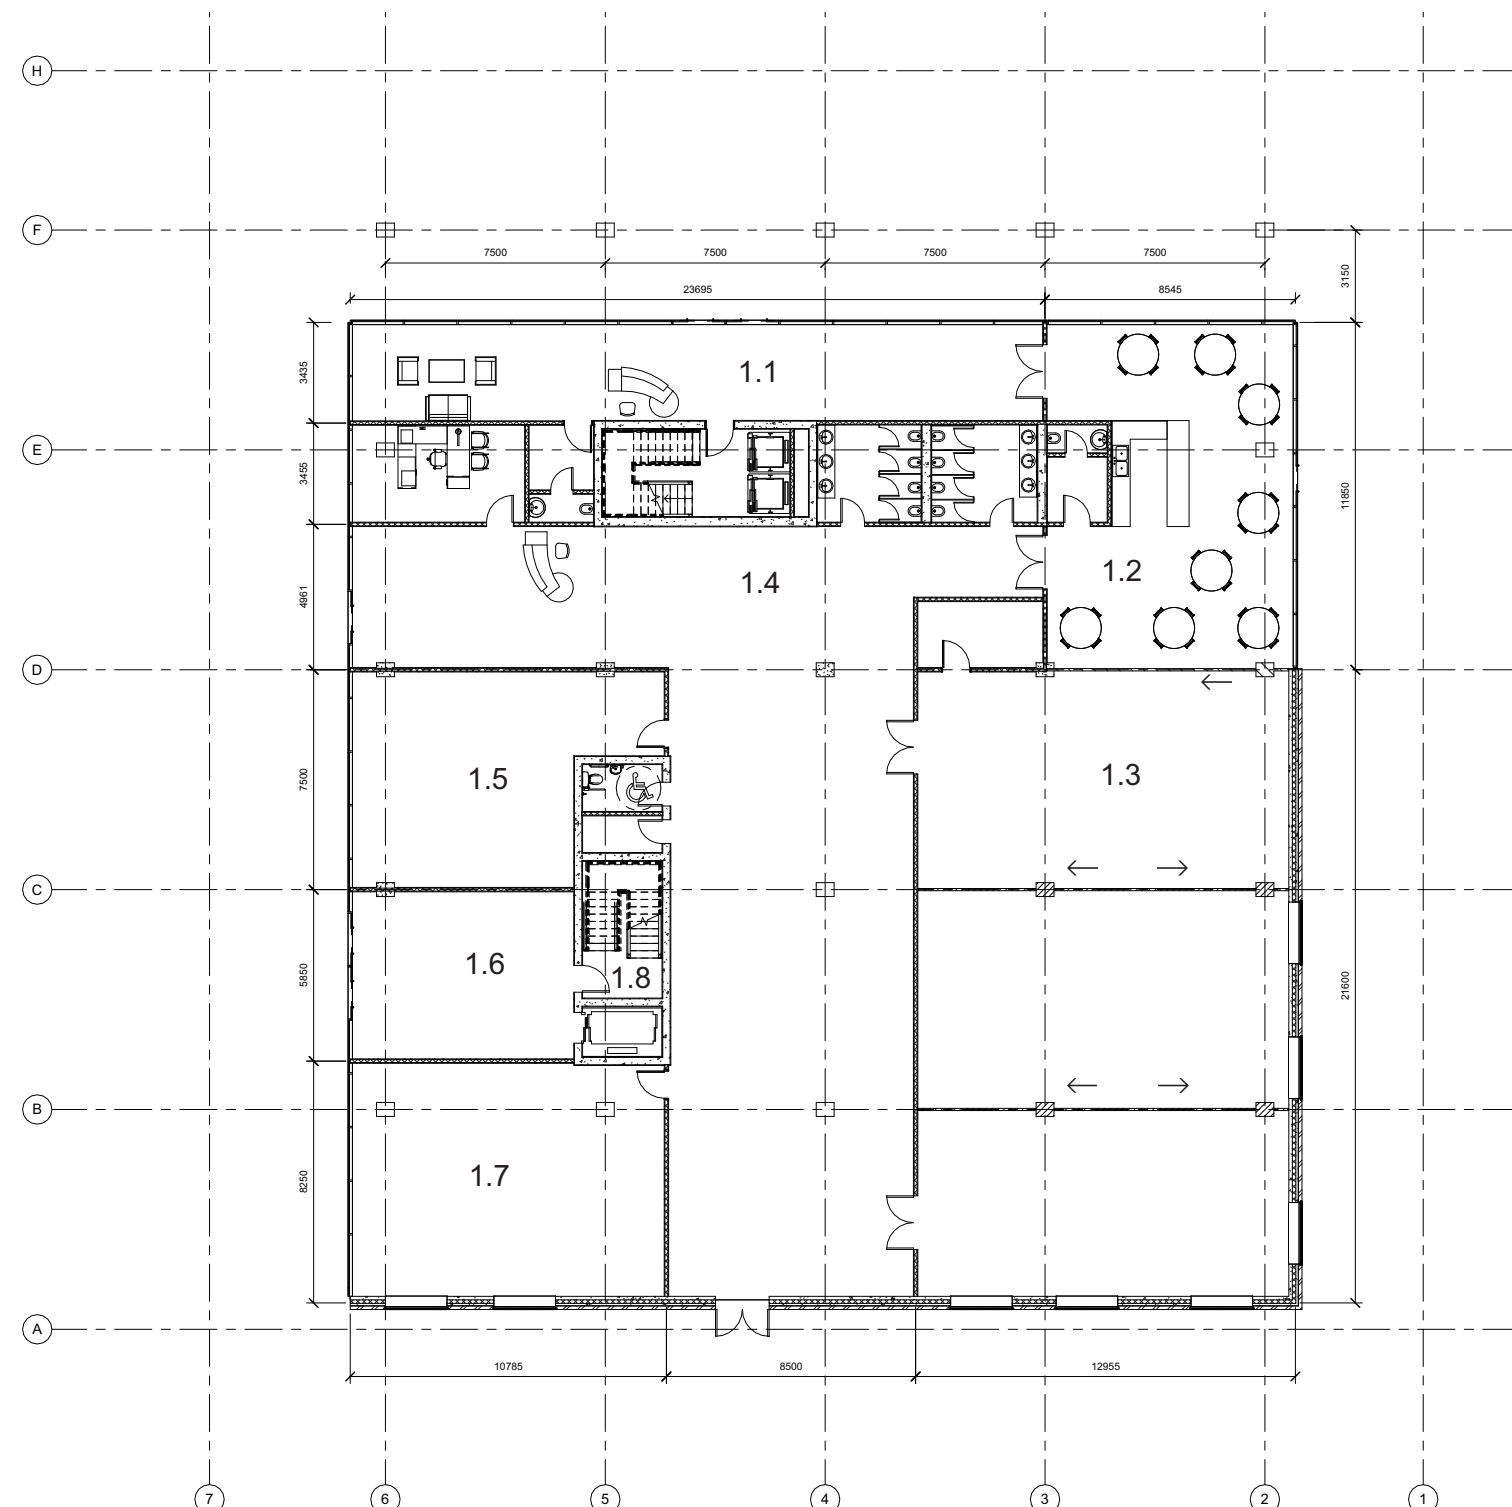


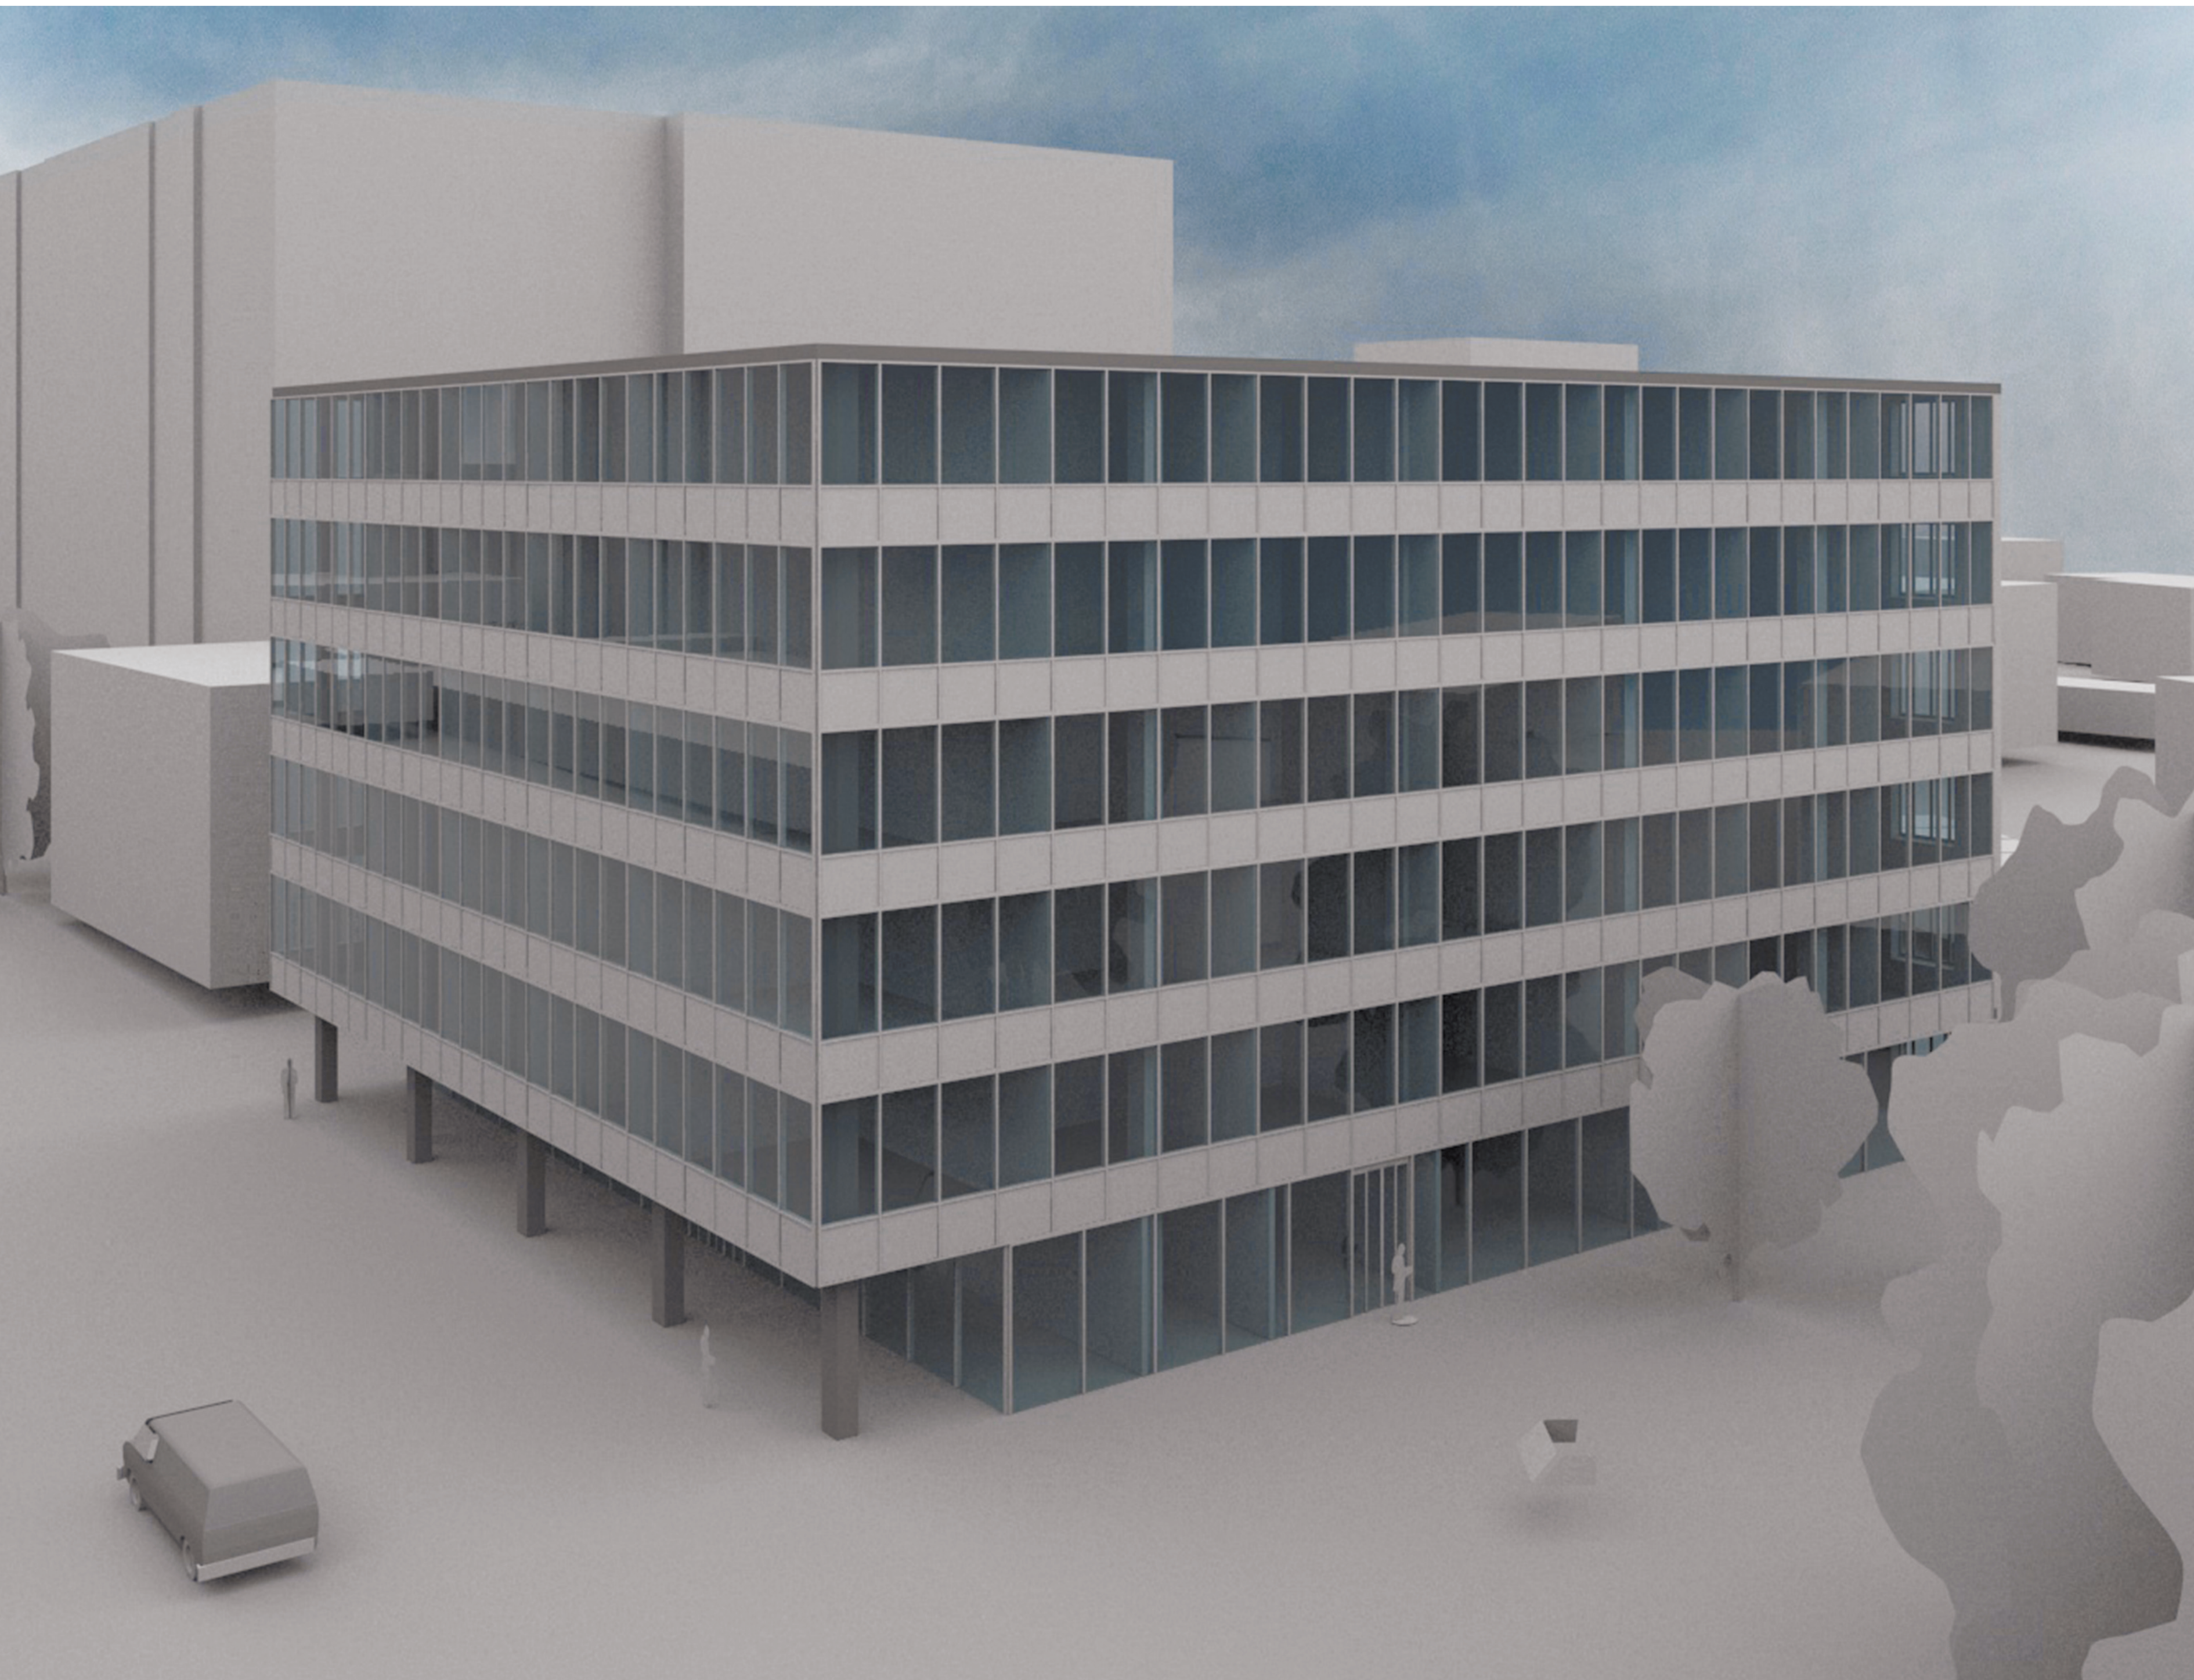

- 1.1 - Vstupní hala pro administrativní budovu
- 1.2 - Kuchyně
- 1.3 - Aula
- 1.4 - Vstupní hala pro komunitní centrum
- 1.5 - Učebna
- 1.6 - Únikový východ pro administrativní část budovy
- 1.7 - Učebna


1 NP

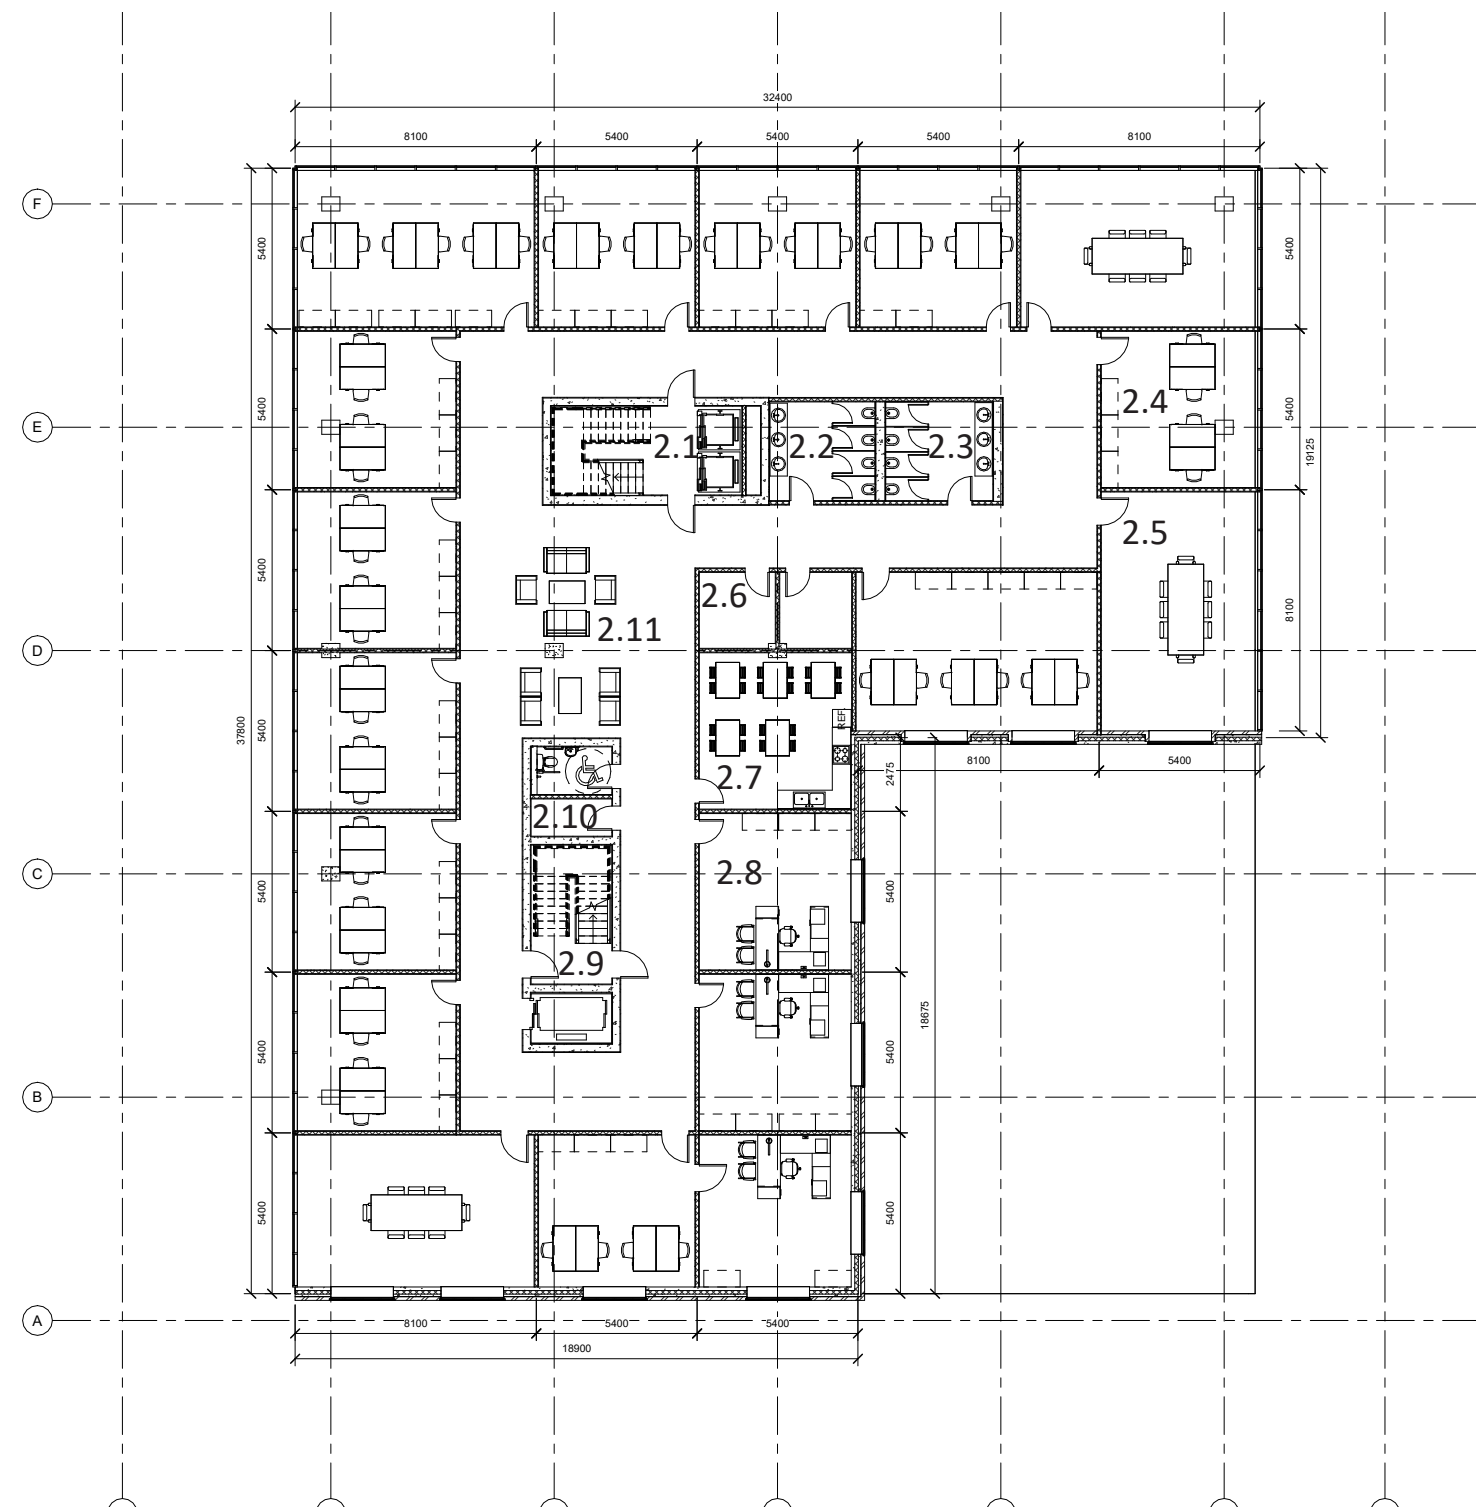


- 2.1 - Schodišťová hala
- 2.2 - WC
- 2.3 - WC
- 2.4 - Zasedací místnost
- 2.5 - Kancelář
- 2.6 - Technická místnost

- 2.7 - Kuchyně
- 2.8 - Osobní kancelář
- 2.9 - Únikové schodiště
- 2.10 - Úklid
- 2.11 - Odpočivací prostor

2 NP - 6 NP

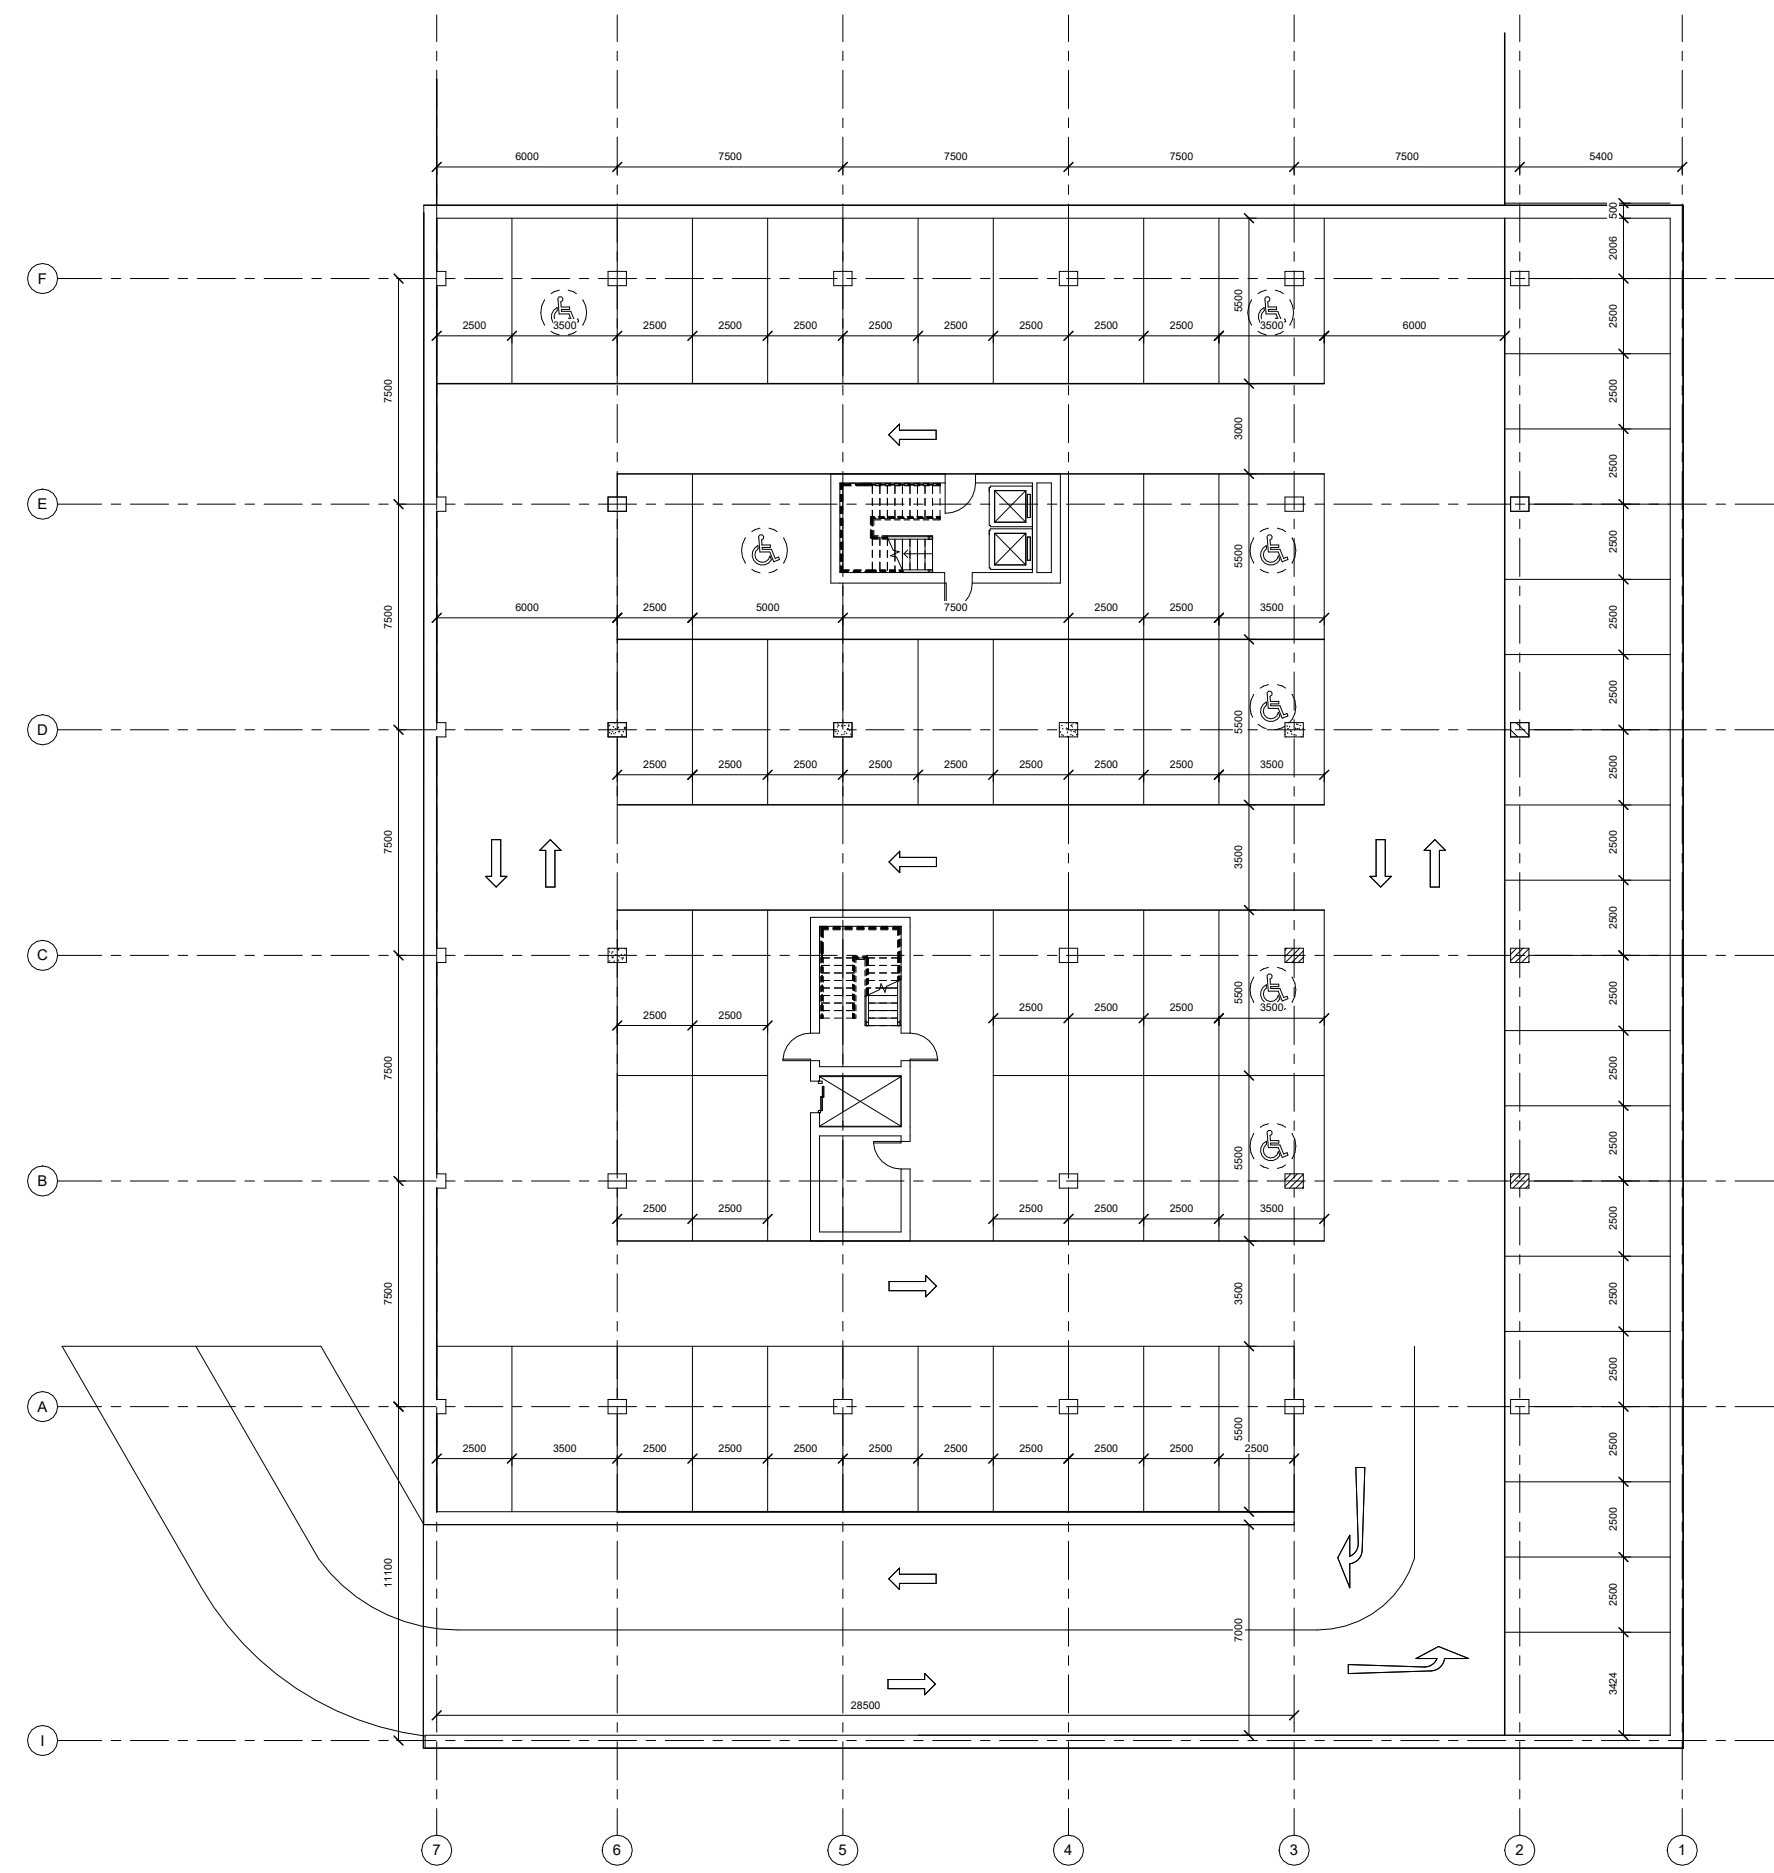

1 PP

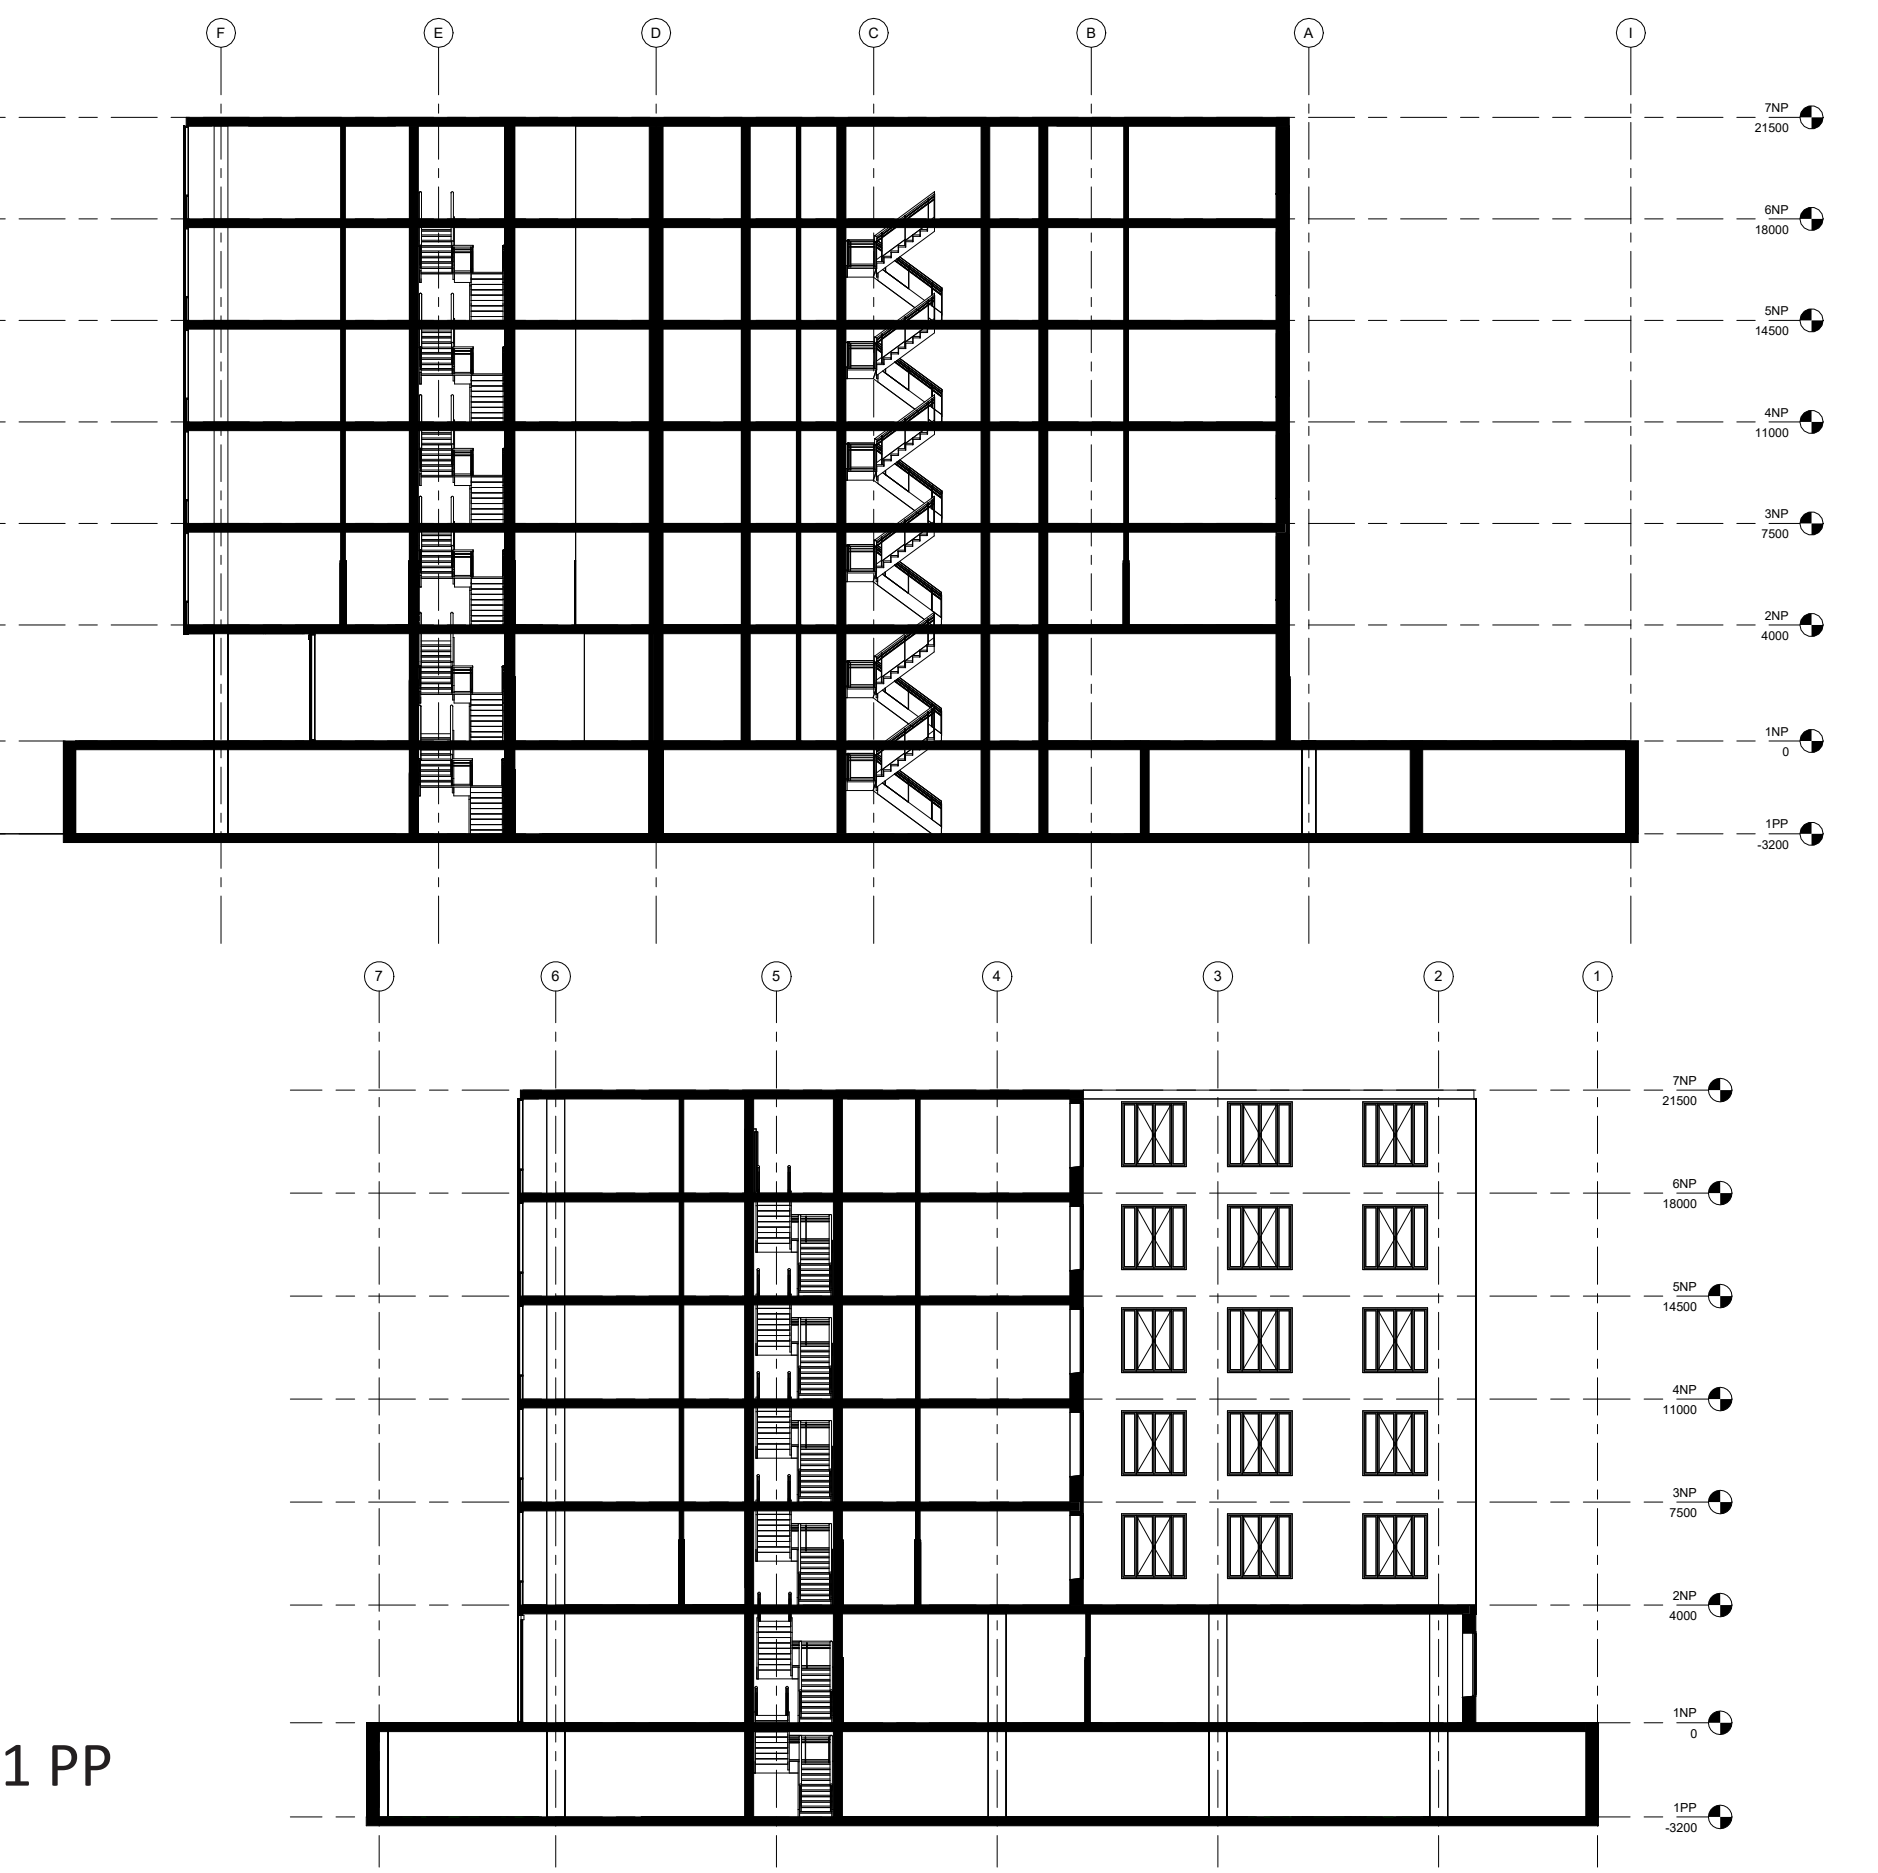

Tato administrativní budova se nachází v lokalitě Budějovická na rohu ulic A.Staška a Na Krčské stráni. V přízemí je umístěno komunitní centrum s velkou aulou, kavárnou a vlastním vstupem do administrativních částí budovy včetně evakuačního východu a vlastního vstupu do komunitního centra. Aula je rozdělena na tři části posuvnými dveřmi, čím umožňuje rozdělení prostoru a používání jak cele auly tak i samostatných místností pro různé účely. Zároveň tato aula je napojena na kavárnu, a v případě velké akce, kde je potřeba catering, se dá posunout přička, což zpřístupní bar. Samostatné místnosti jsou zařízené pro vzdělávací a sociální účely. Přístup do kavárny je možný jak z vnitřku tak i z venku. V horních podlažích jsou kanceláře a zasedací místnosti, každé patro má odpočivací zónu a kuchyň pro zaměstnance.

SITUACE

