

Nymburk



BYTOVÝ DŮM KOSTELNÍ
ATELIER PLICKA - ŠKRNA

MATEJ PRIŠTIC | ATZBP
MĚSTSKÉ ZÁSAHY 2022 | NYMBURK

Anotácia

Daná štúdia k bakalárskej práci rieši mestskú parcelu v historickom centre mesta Nymburk. Ulica Kostelní, ktorá sa nachádza severne od rieky Labe, ponúka neštandardnú mestskú parcelu s atypickým tvarom. Táto parcela mi dala impulz na návrh mestského bývania v historickom jadre s výhľadom na kostol Svätého Jiřího a v blízkosti Námestia Přemyslovcov. Budova zapadá do charakteru mesta svojou farebnou jemnosťou a konceptuálnym riešením.

Bývanie ponúka šesť bytových jednotiek zloženia 3KK. Ku každému bytu prislúcha parkovanie na spoločnom dvore a spoločná záhrada na relax a rekreáciu. V parteri sa nachádzajú dve nebytové priestory, ateliér a kaviareň.












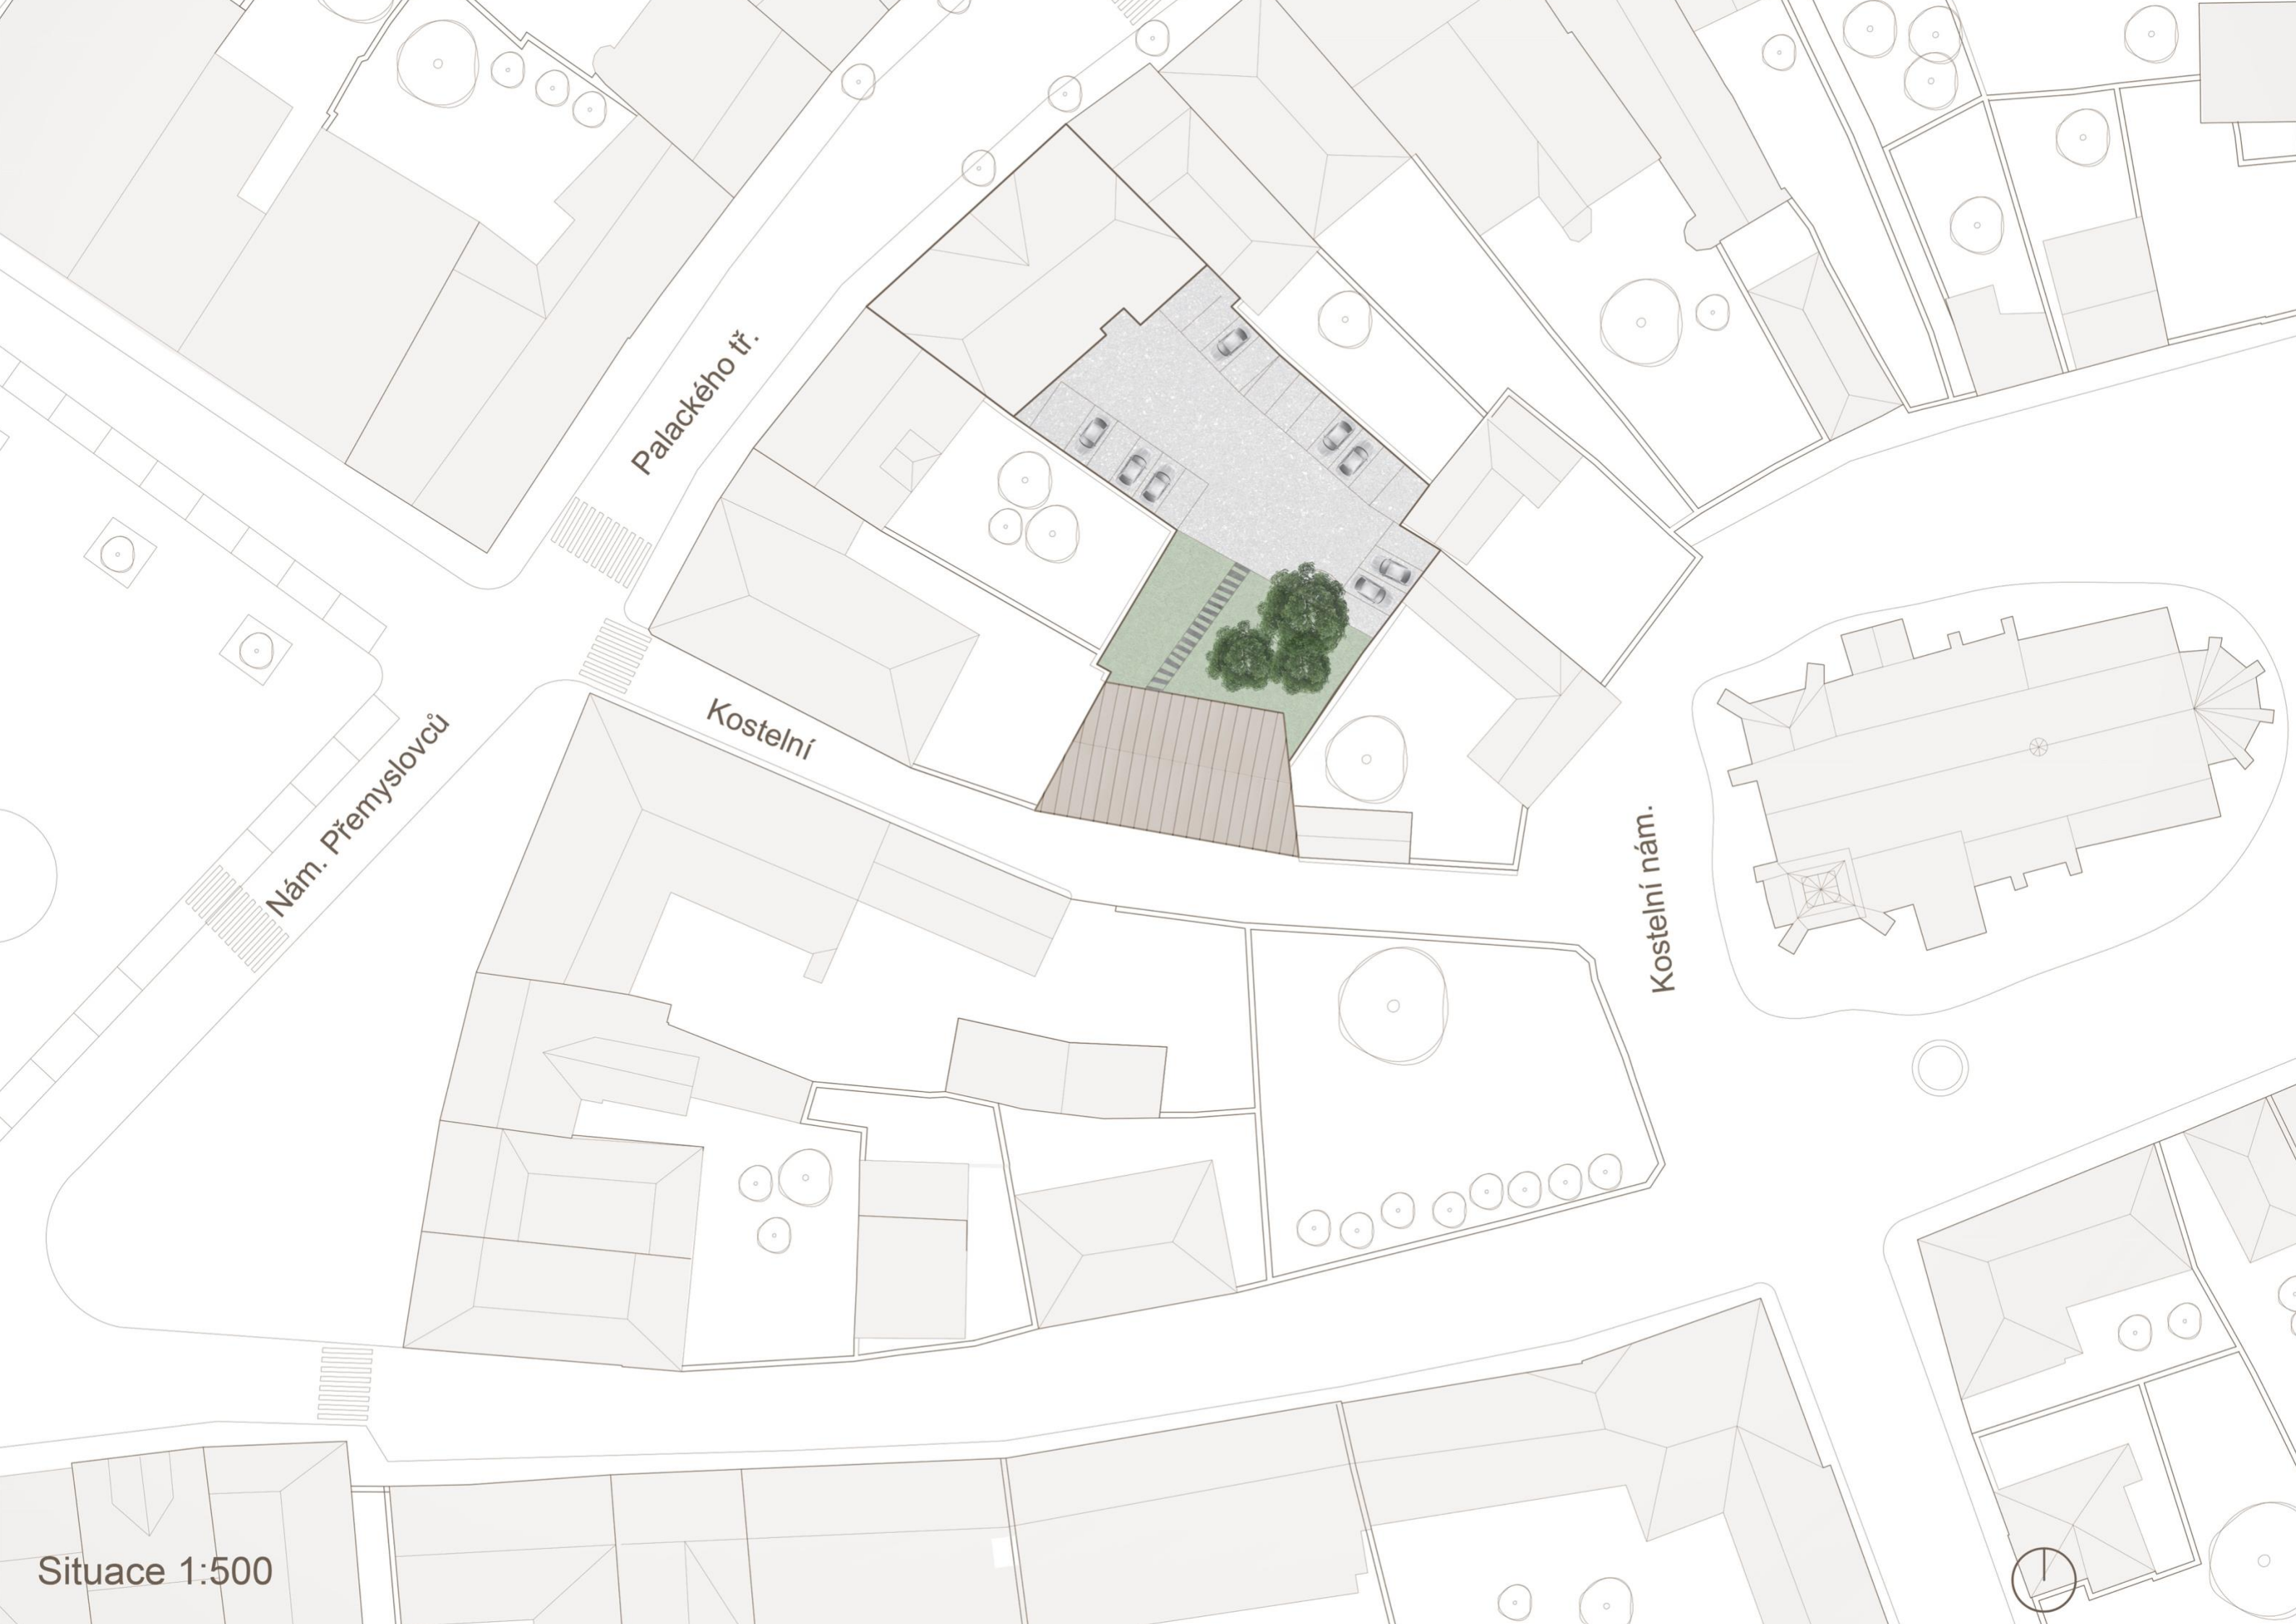

Palackého tř.

Kostelní

Nám. Přemyslovců

Kostelní nám.

Situační 1:500





Pohľad z ulice Kostelní 1:100




Pohľad z záhrady 1:100







4NP 1:100

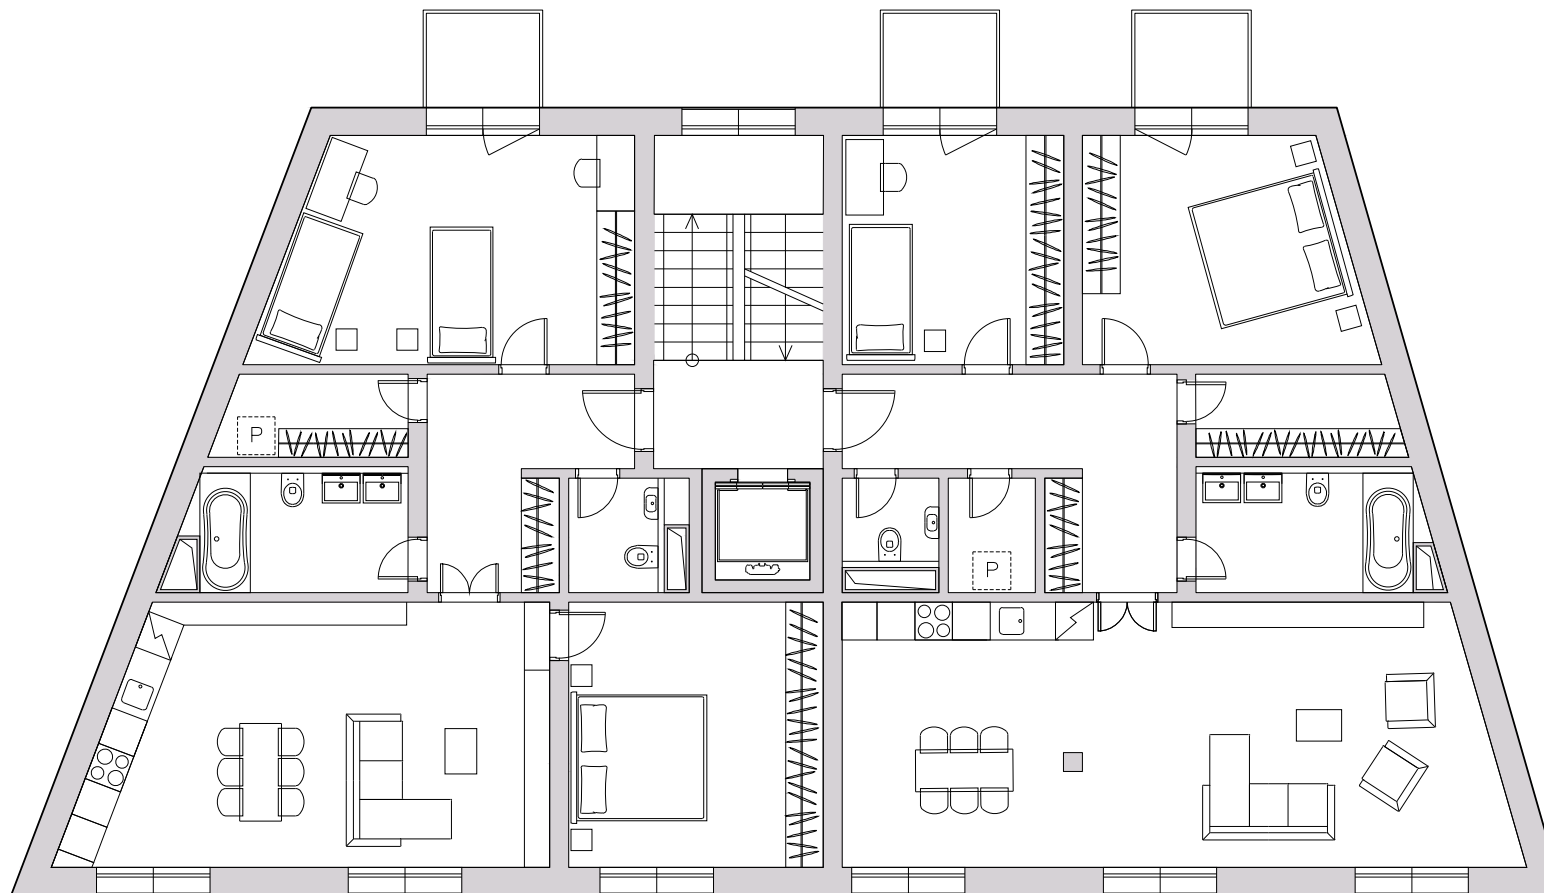

3-2NP 1:100

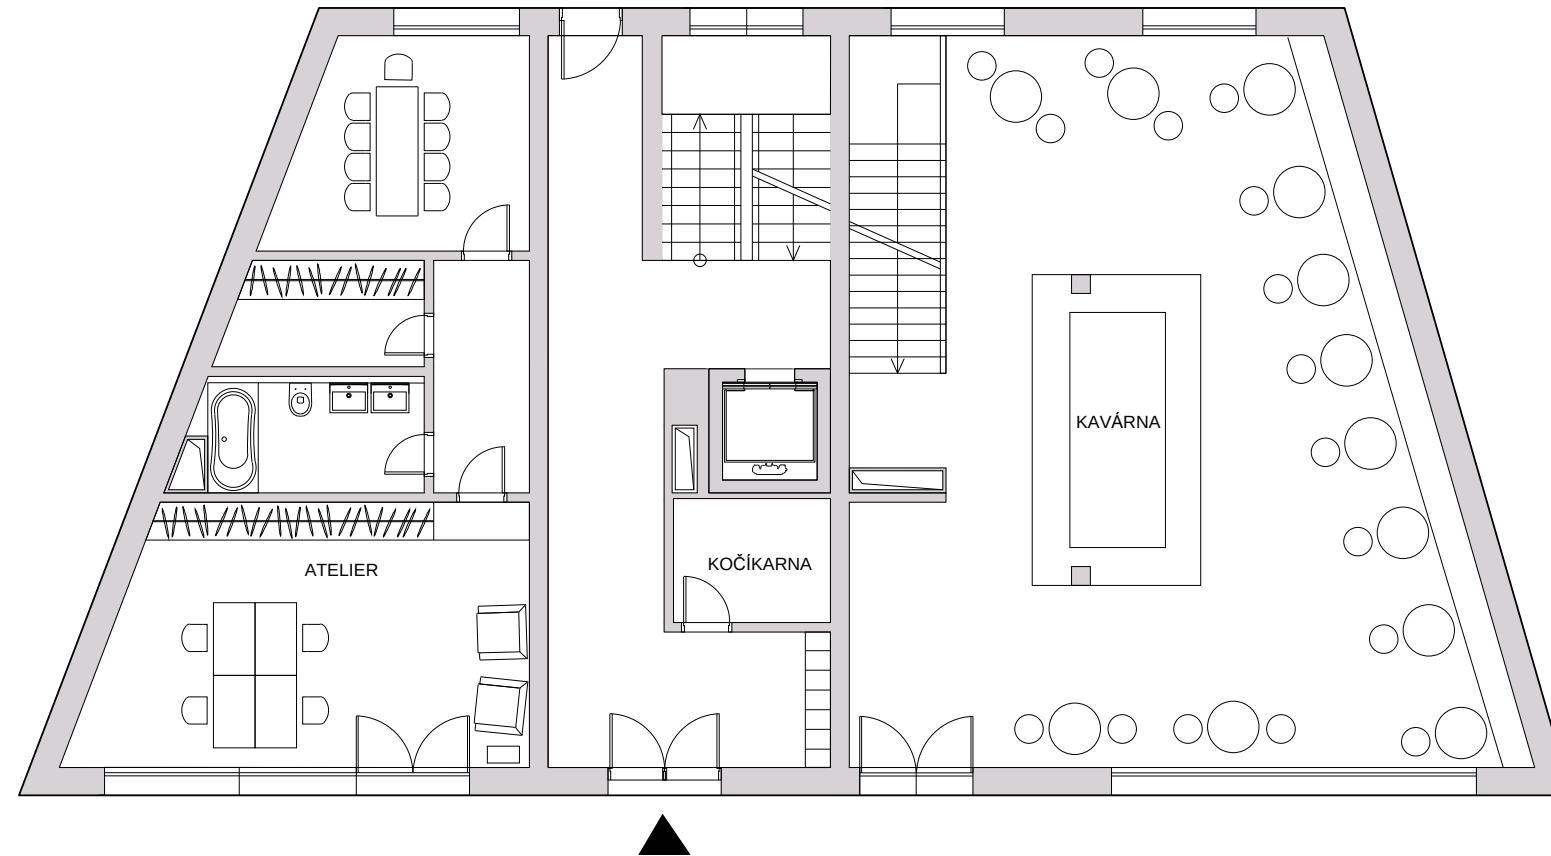

1NP 1:100

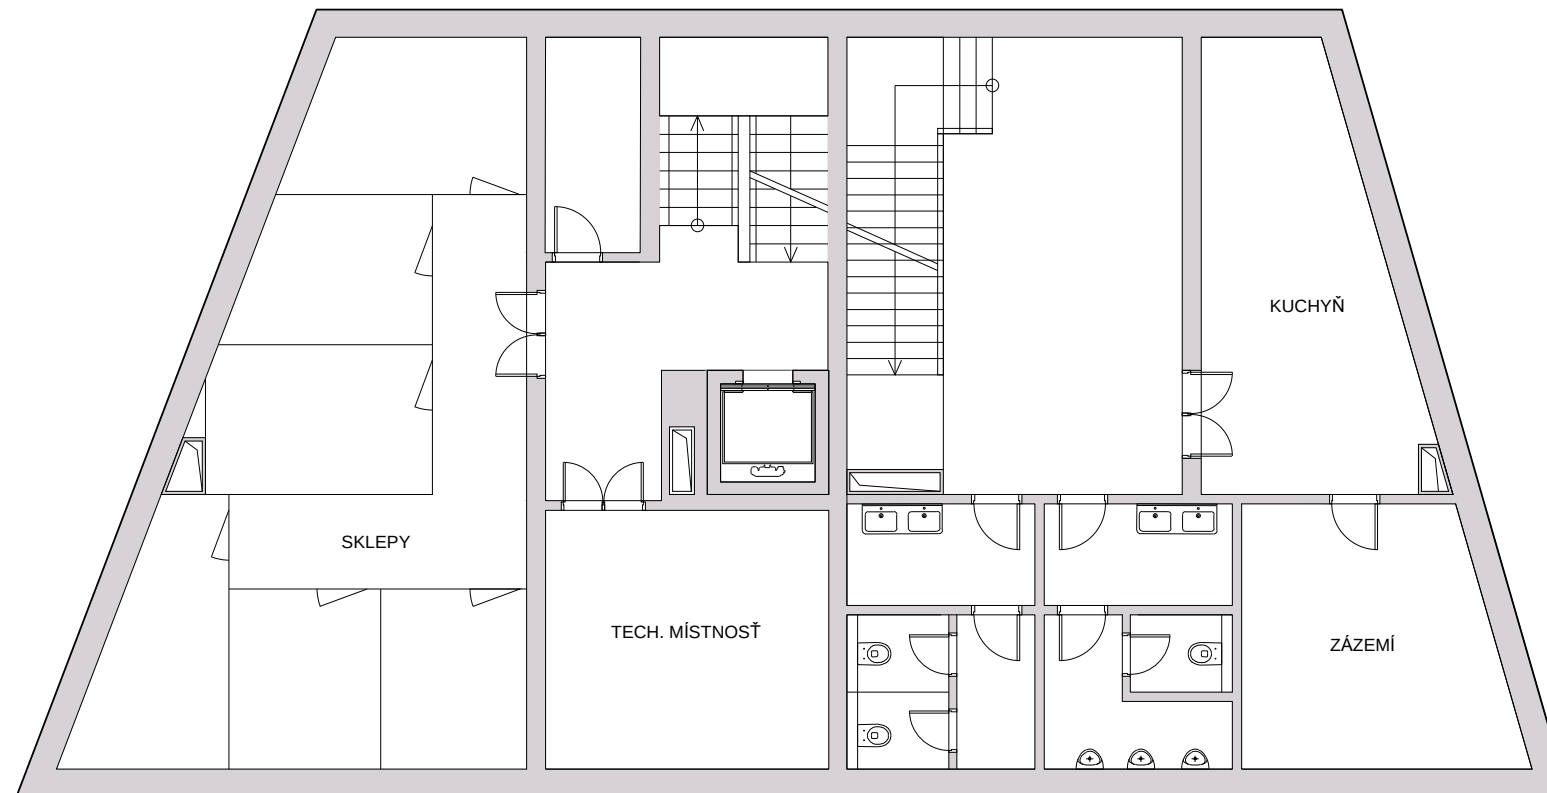

1PP 1:100

