

UMĚLECKÁ REZIDENCE, MLADÁ BOLESLAV

Realizační projekt - interiér

Kateřina Říhová

LS 21/22 atelier Hájek-Hulín






BB'


AA'

BB'


AA'

Pūdorys 3NP M 1:50

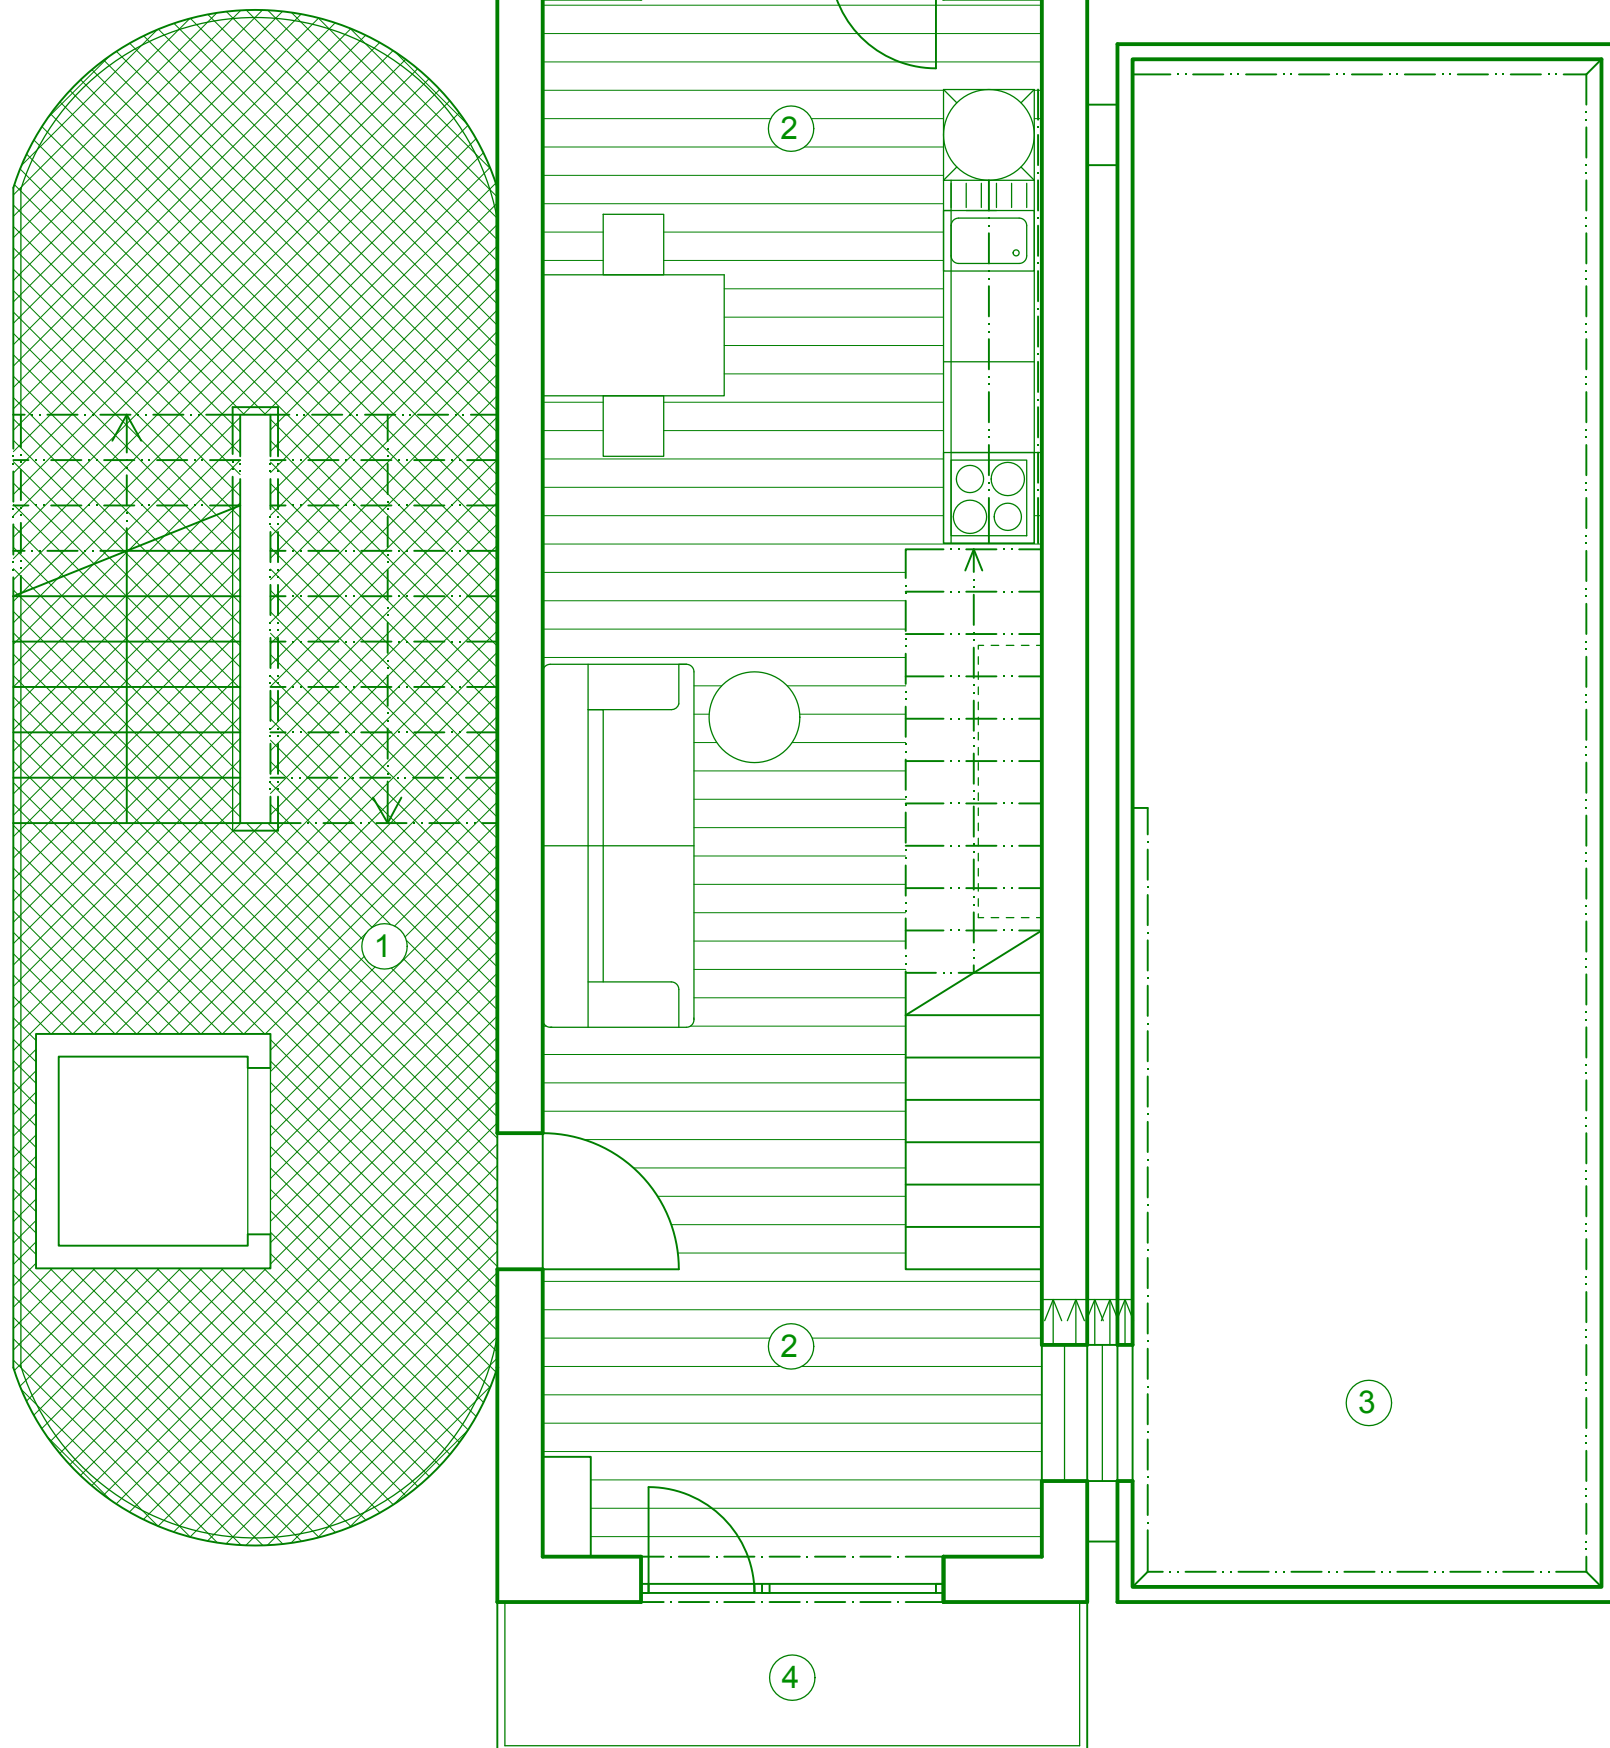


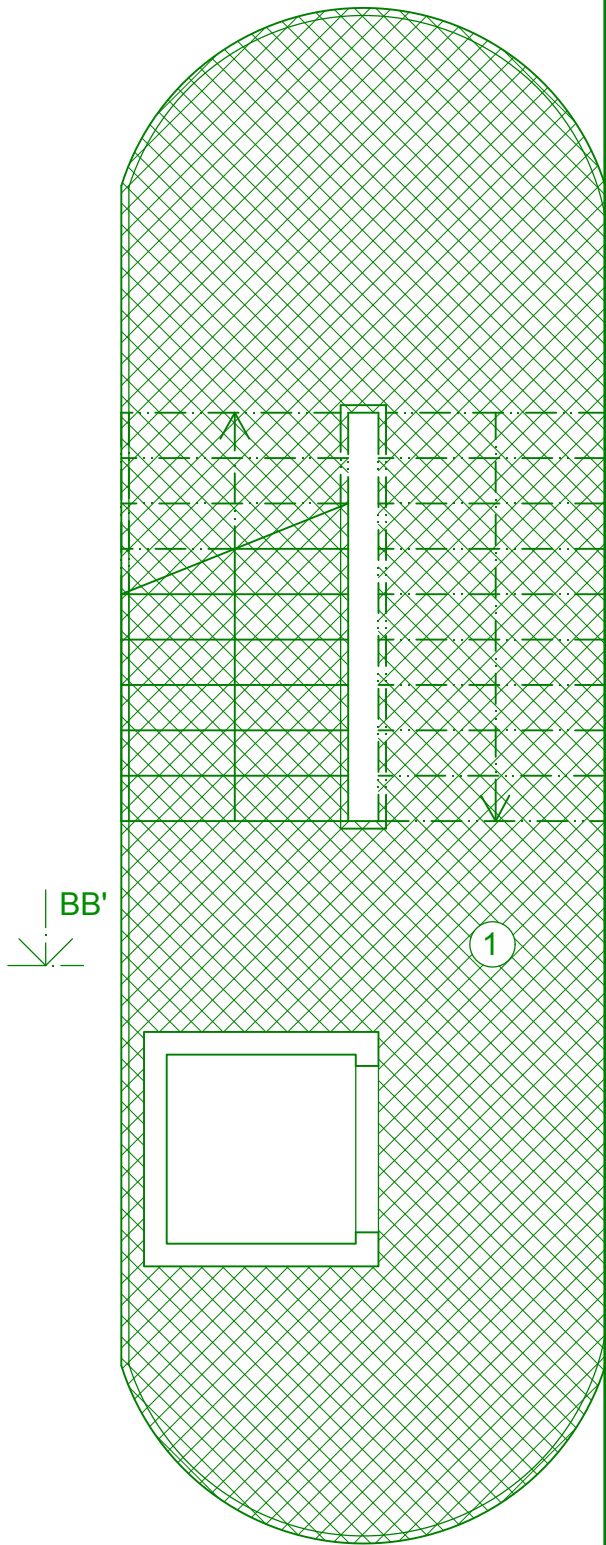

Pŭdorys 4NP M 1:50

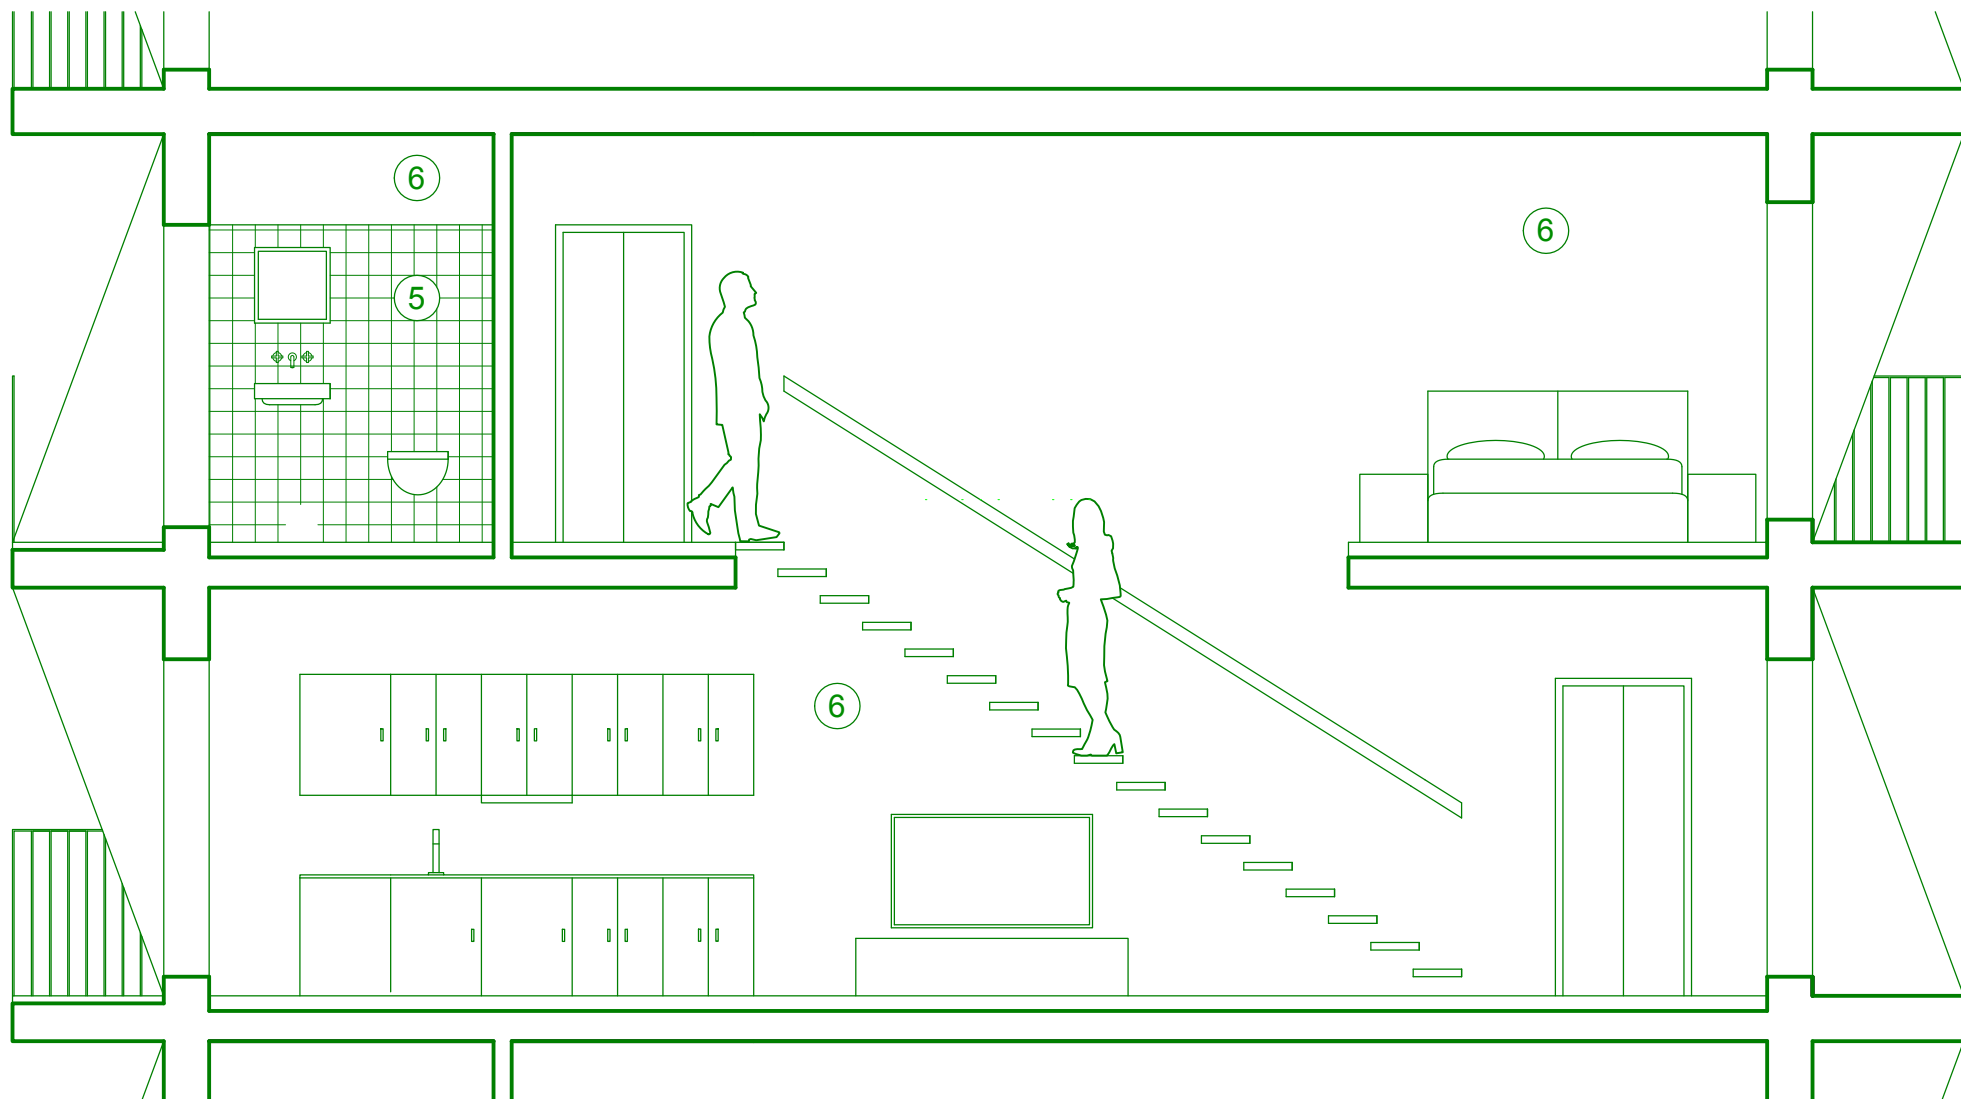


Řez AA' M 1:50

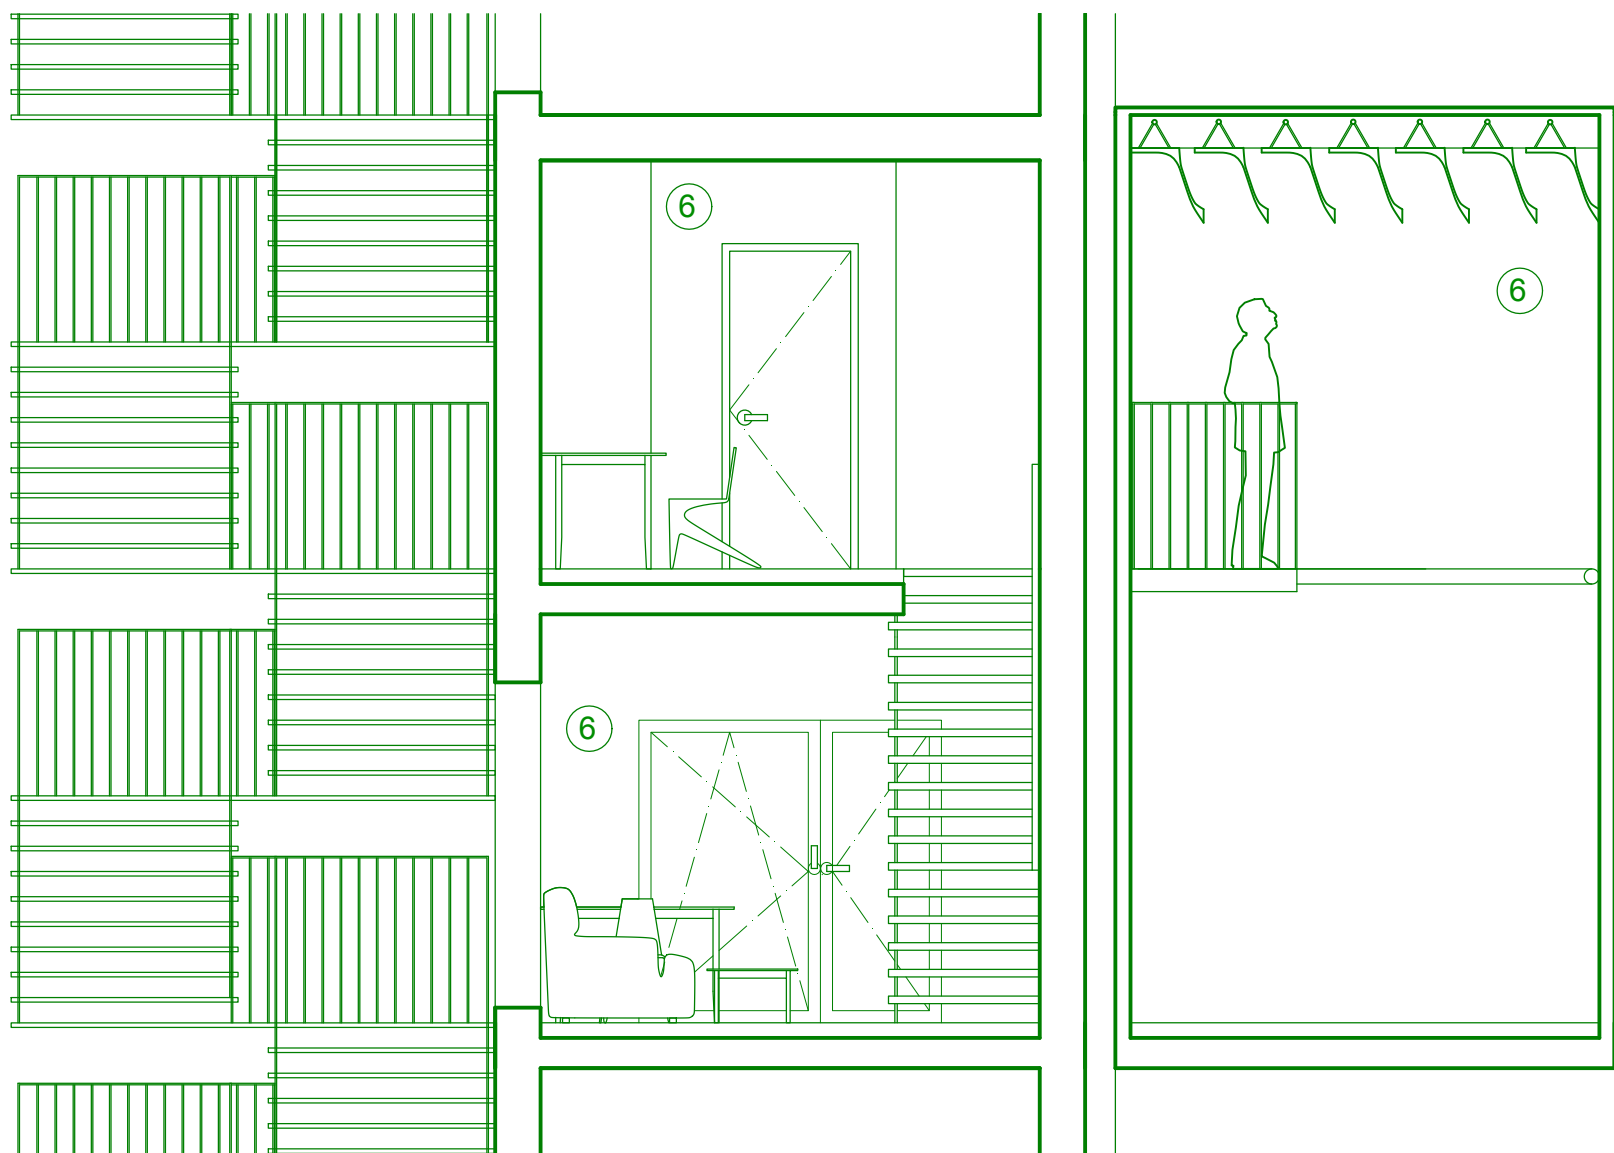


Řez BB' M 1:50


severovýchodní stěna

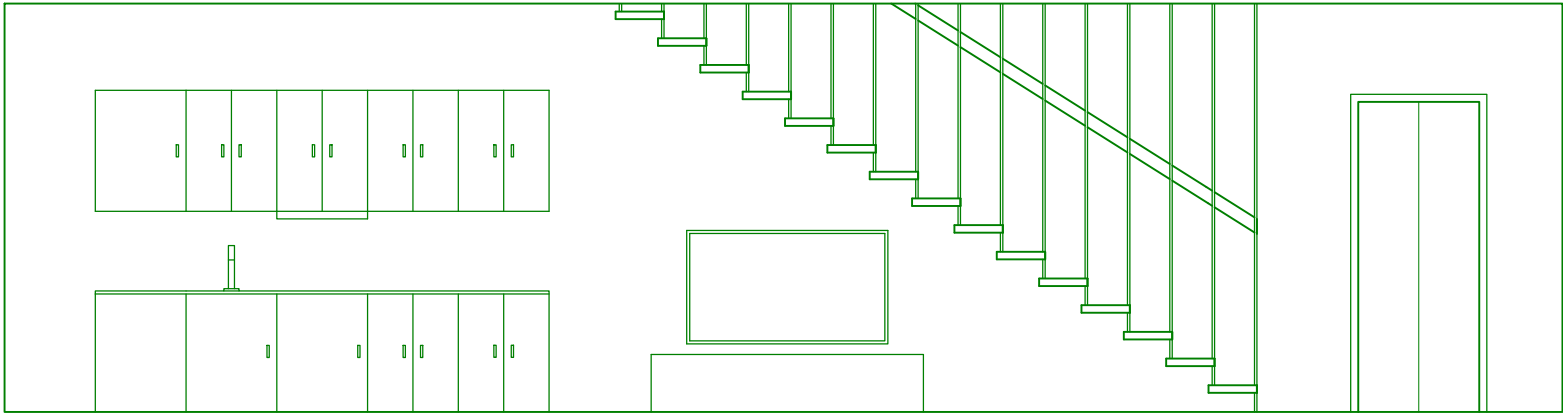


jihozápadní stěna

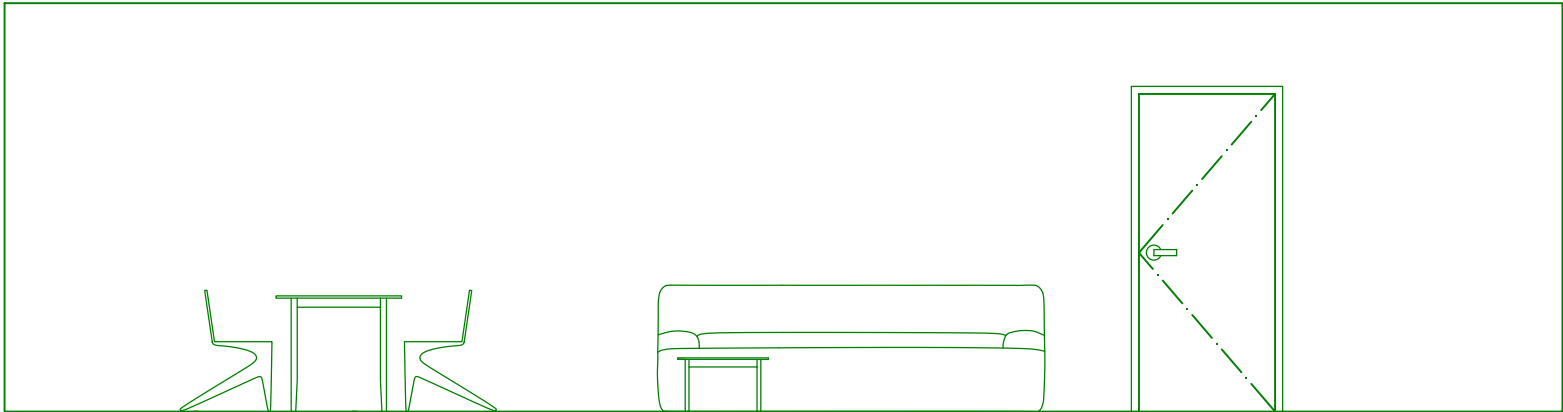


severozápadní stěna

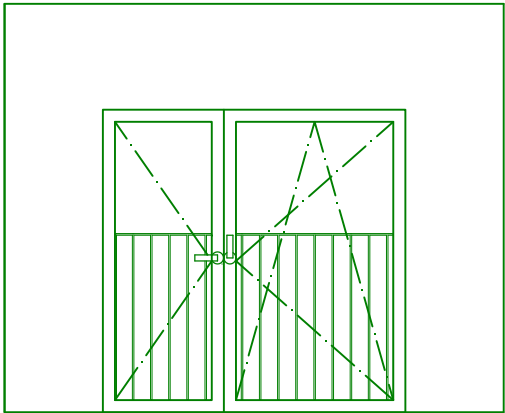


jihovýchodní stěna

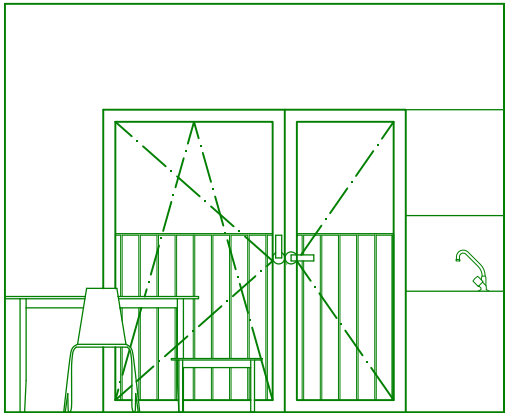


severovýchodní stěna

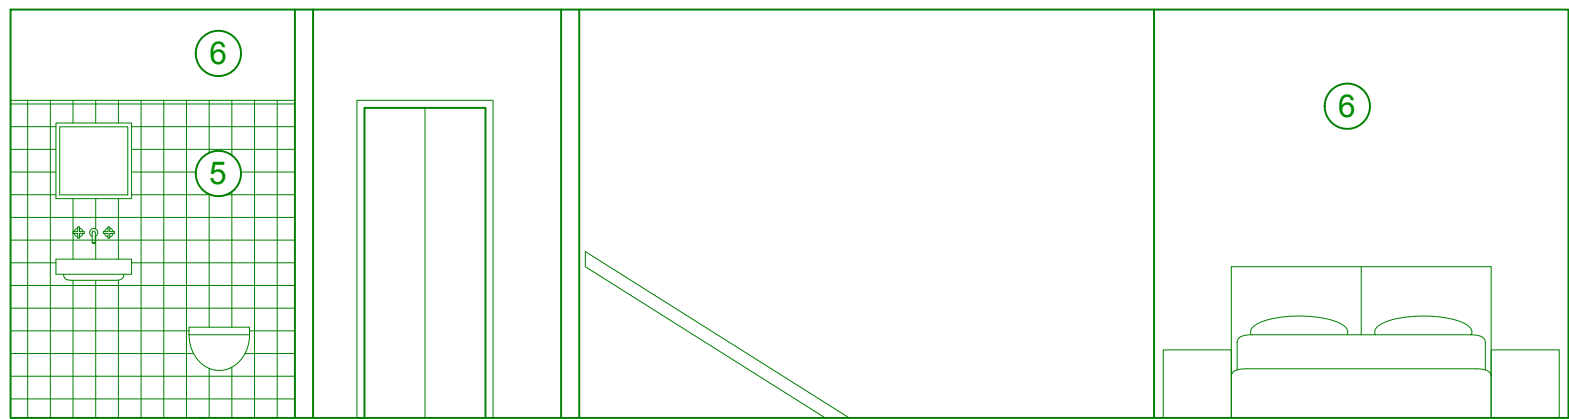


jihozápadní stěna

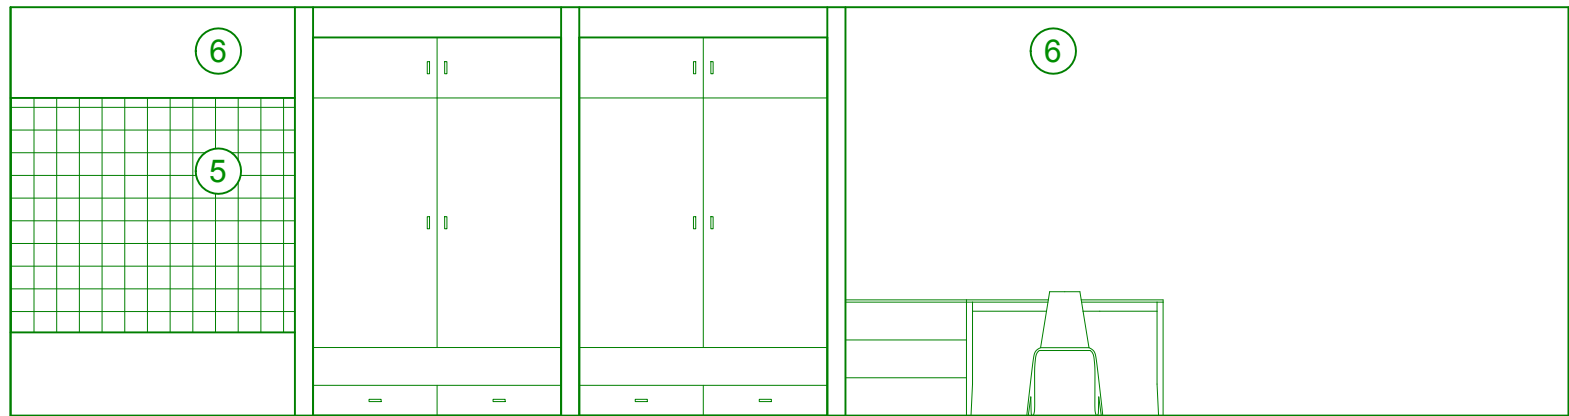


severozápadní stěna

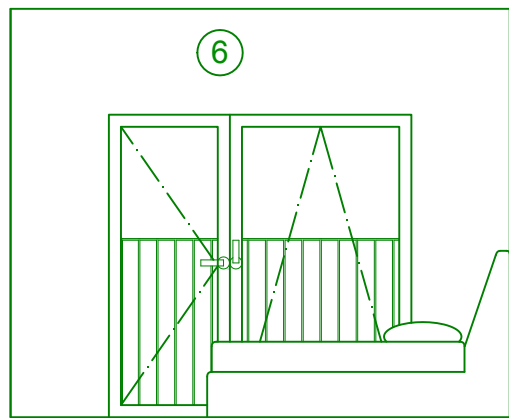

jihovýchodní stěna

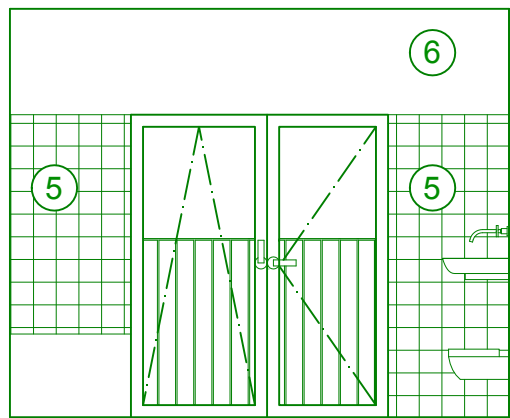


severovýchodní stěna

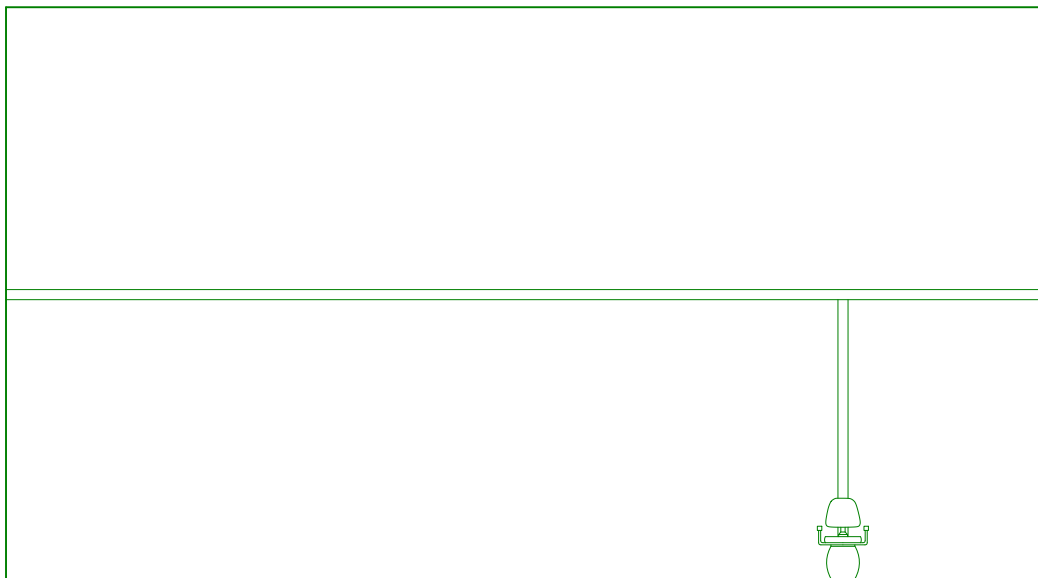


jihozápadní stěna



severozápadní a
jihovýchodní stěna

 


1

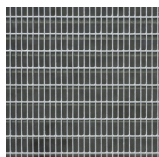


pororošt

2

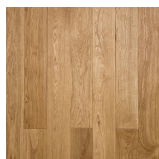


dřevěné vlysy, sibiřský modřín

3

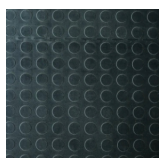

průmyslová penízková pryžová podlahovina

4

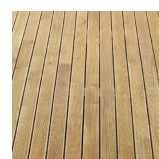

terasová prkna, akát

5



obklad travertin, slonová kost, 300x300 mm

6



omítka sádrová bílá

LEGENDA

zásuvka

vývod pro troubu

vývod pro digestoř

vývod pro televizi

vývod pro internet

spínač jednopólový

spínač sériový

spínač střídavý


svítidlo závěsné

svítidlo přisazené

svítidlo v pohledu



svítidlo lištové LED

lištový systém osazený směrovými LED svítidly

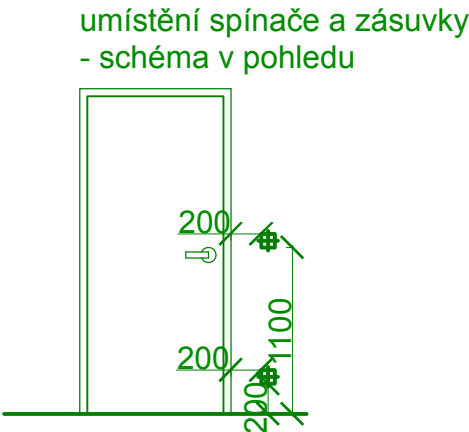

TABULKA MÍSTNOSTÍ

číslo	název	plocha [m2]
1.01	předsíň	9,24
1.02	obývací pokoj s kuchyní	24,75
1.03	galerie	31,30
celkem		65,29

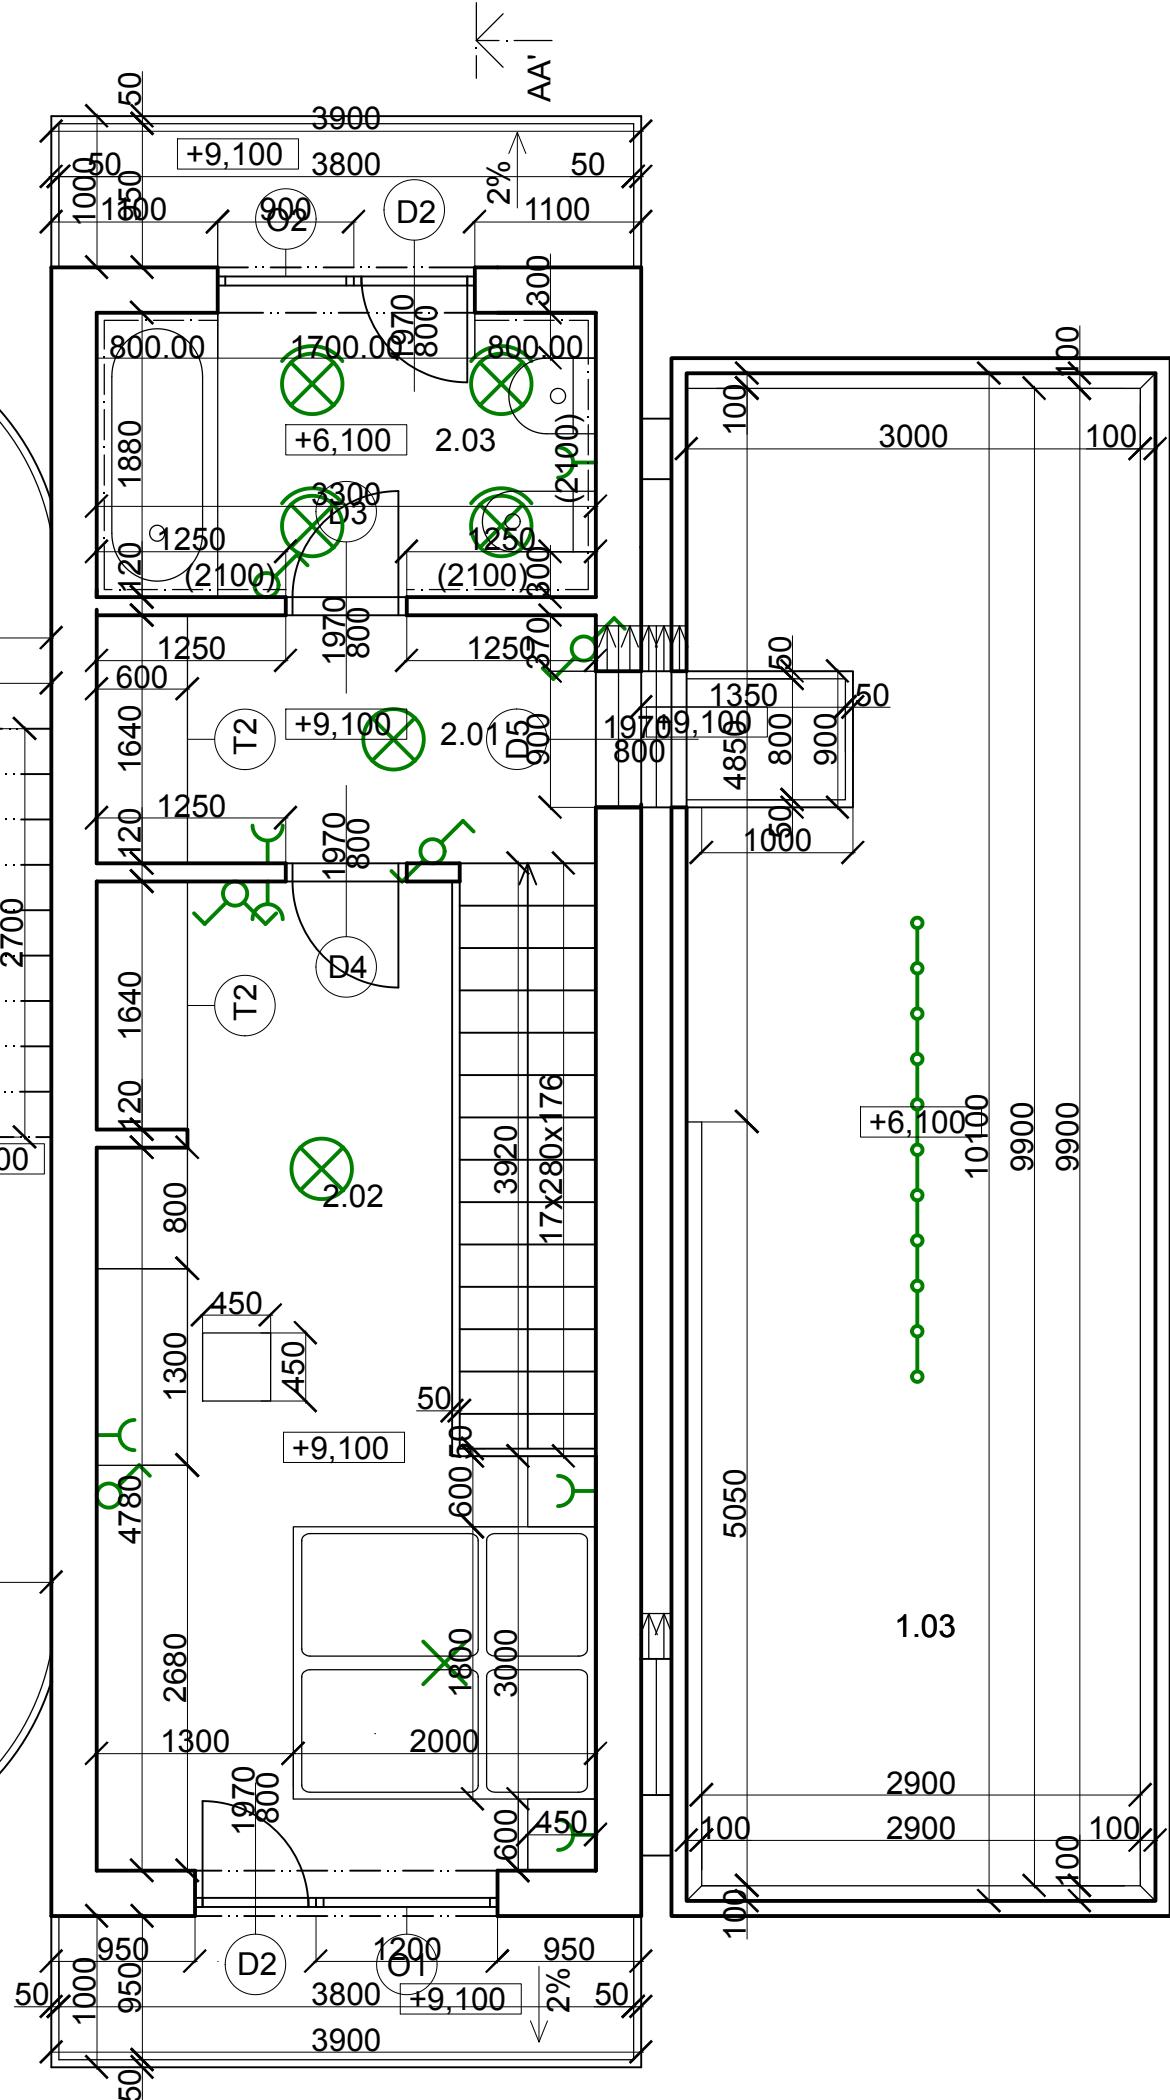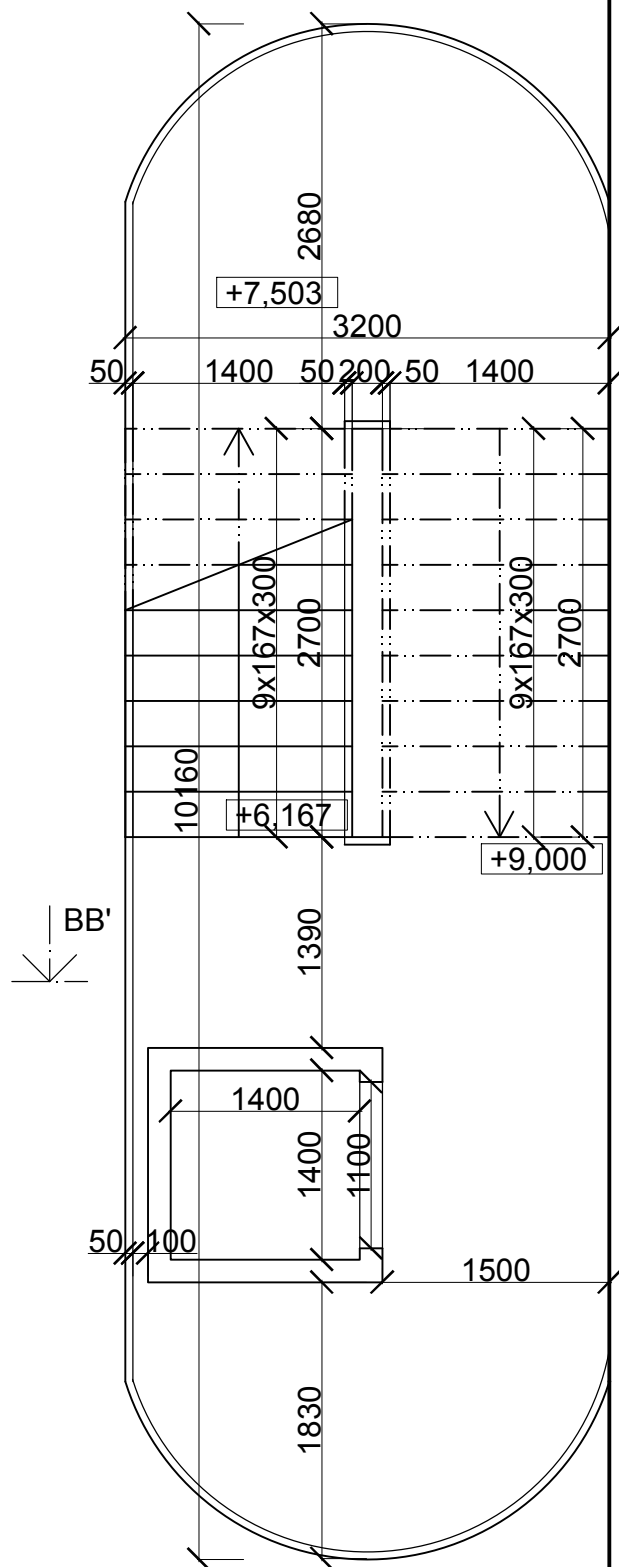

Půdorys osvětlení 4NP M 1:50

LEGENDA

zásuvka

vývod pro troubu

vývod pro digestoř

vývod pro televizi

vývod pro internet

spínač jednopólový

spínač sériový

spínač střídavý


svítidlo závěsné

svítidlo přisazené

svítidlo v pohledu

svítidlo lištové LED


lištový systém osazený směrovými LED svítidly

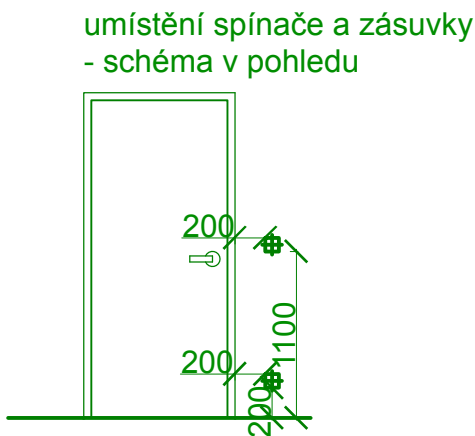

TABULKA MÍSTNOSTÍ


číslo	název	plocha [m2]
2.01	šatna	5,42
2.02	ložnice	18,50
2.03	koupelna	6,20
celkem		30,12



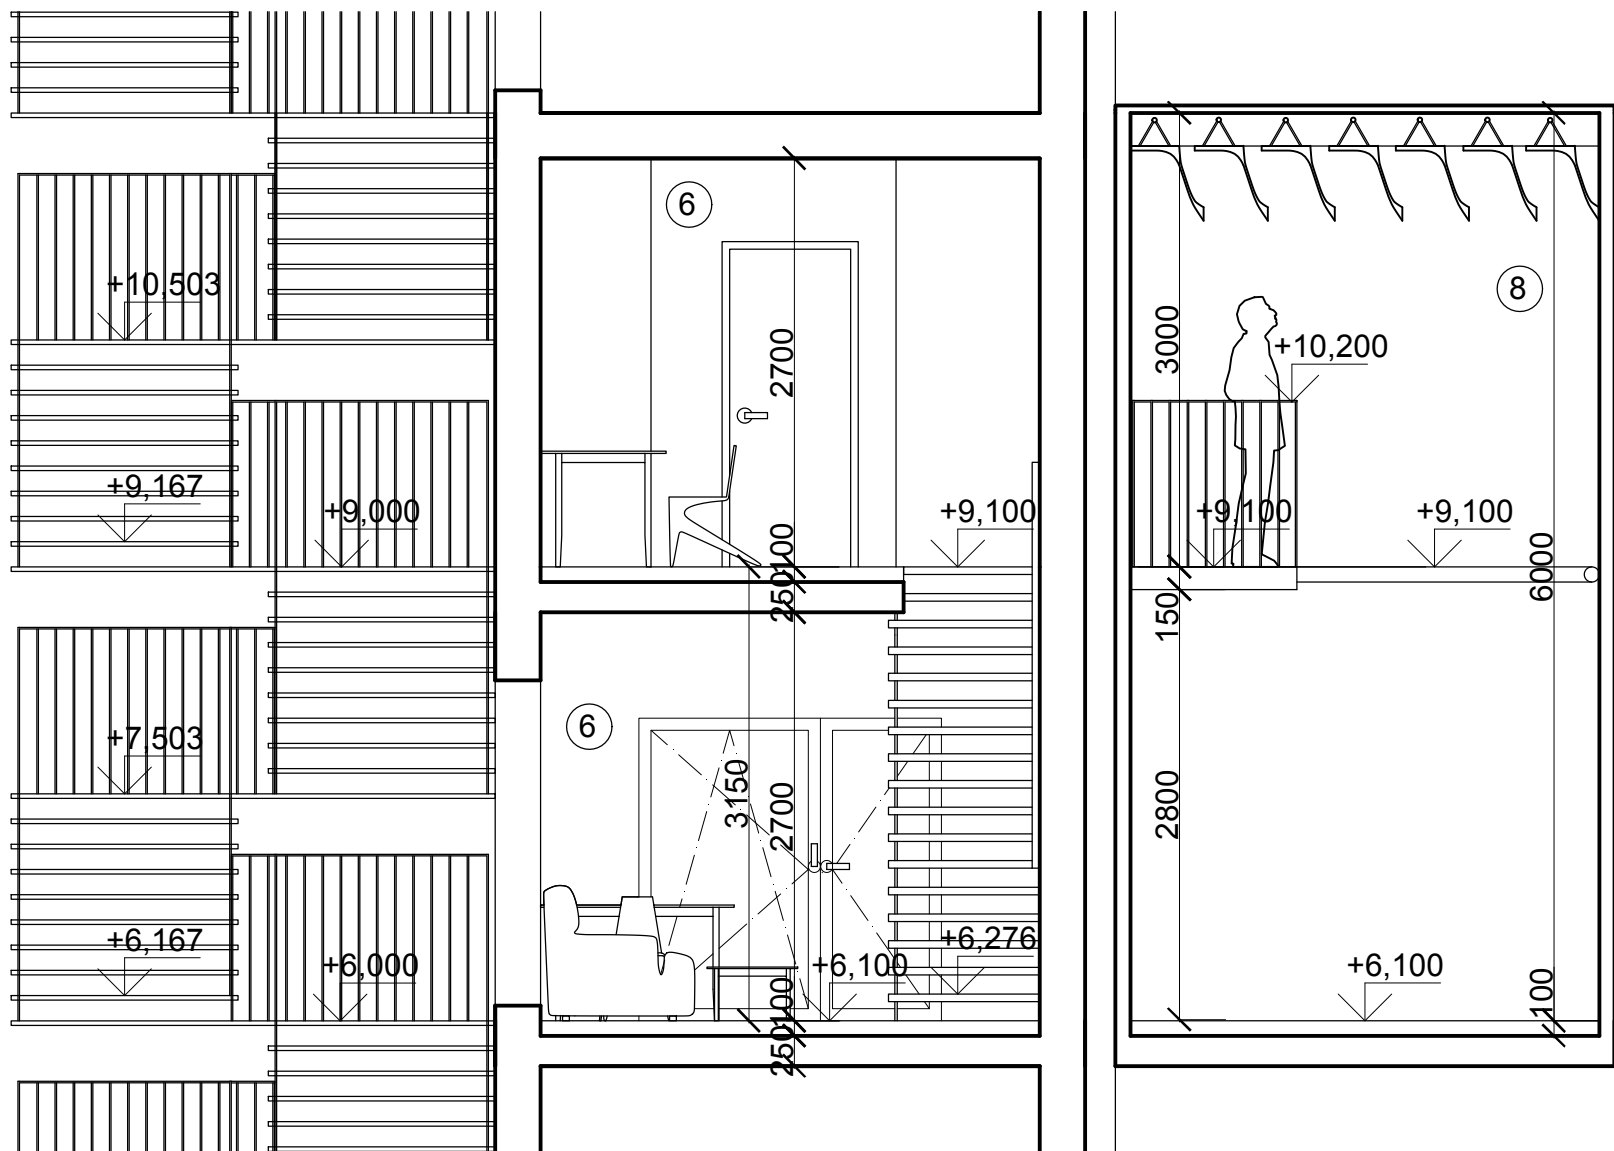


Řez BB' M 1:50


severovýchodní stěna

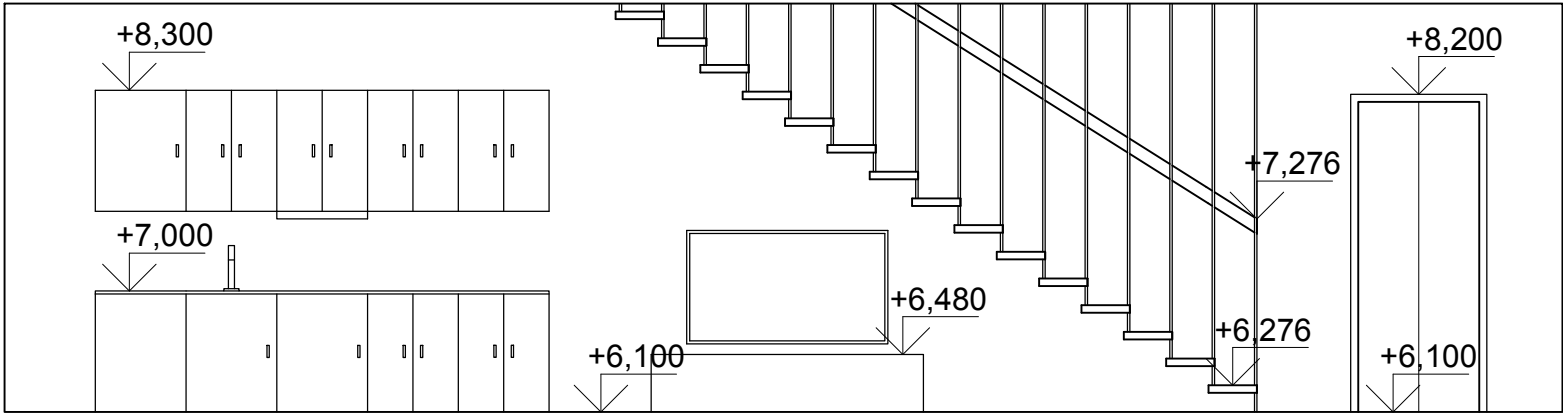


jihozápadní stěna

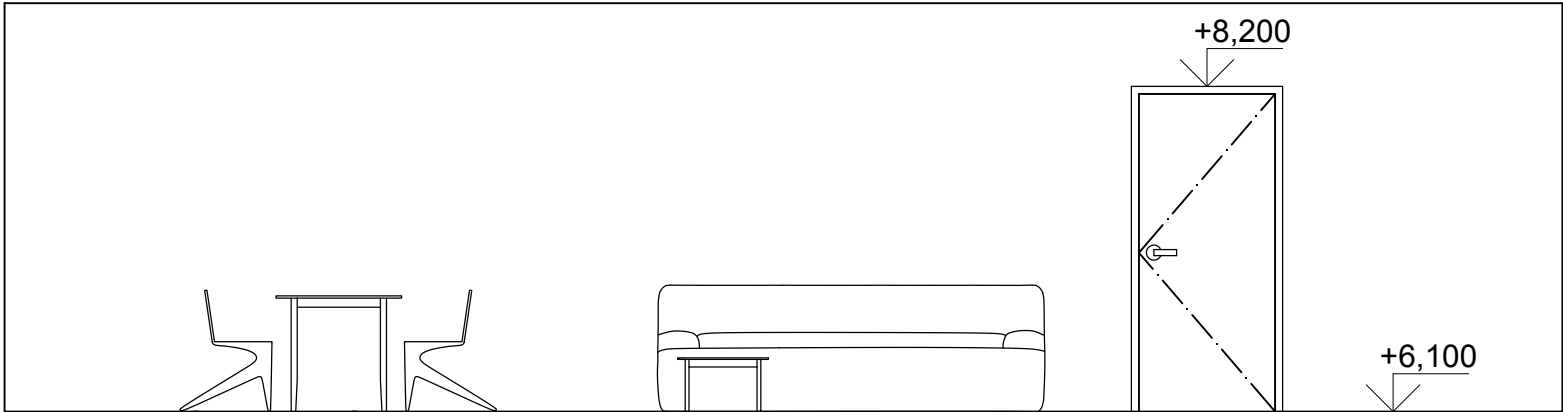


severozápadní stěna

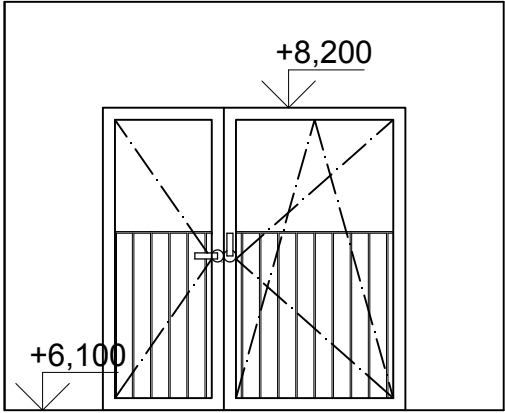


jihovýchodní stěna

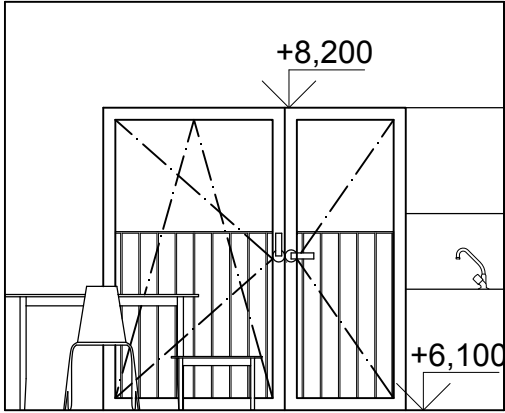


severovýchodní stěna

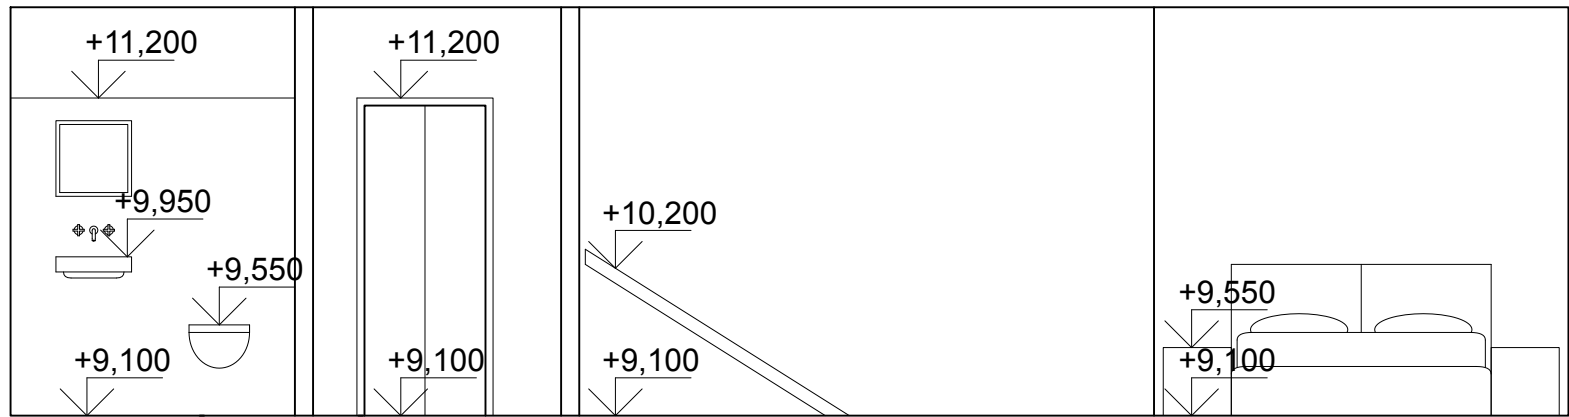


jihozápadní stěna

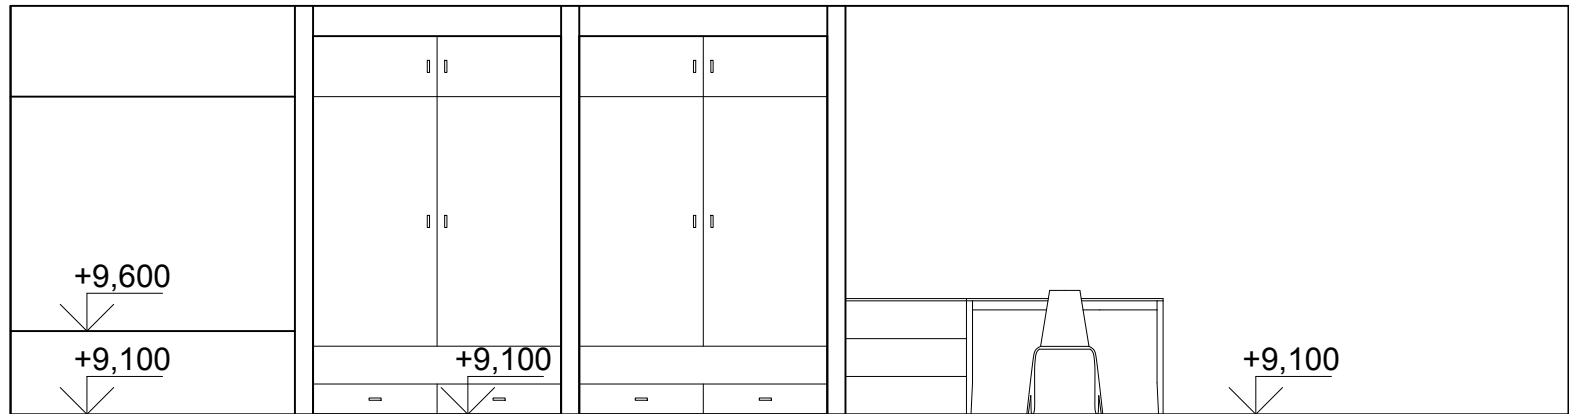


severozápadní stěna

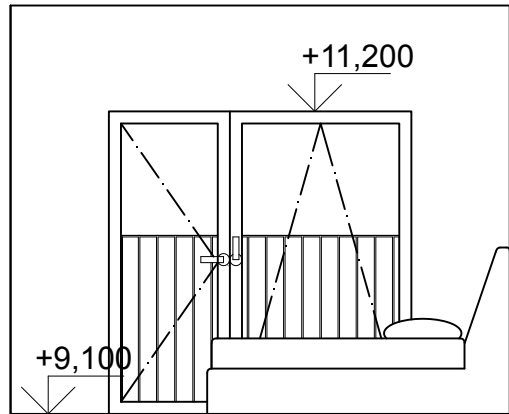



jihovýchodní stěna

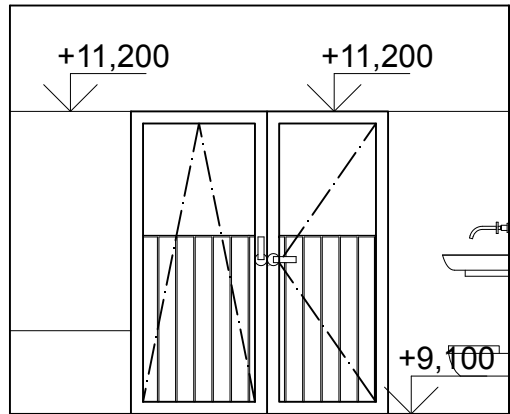


severovýchodní stěna

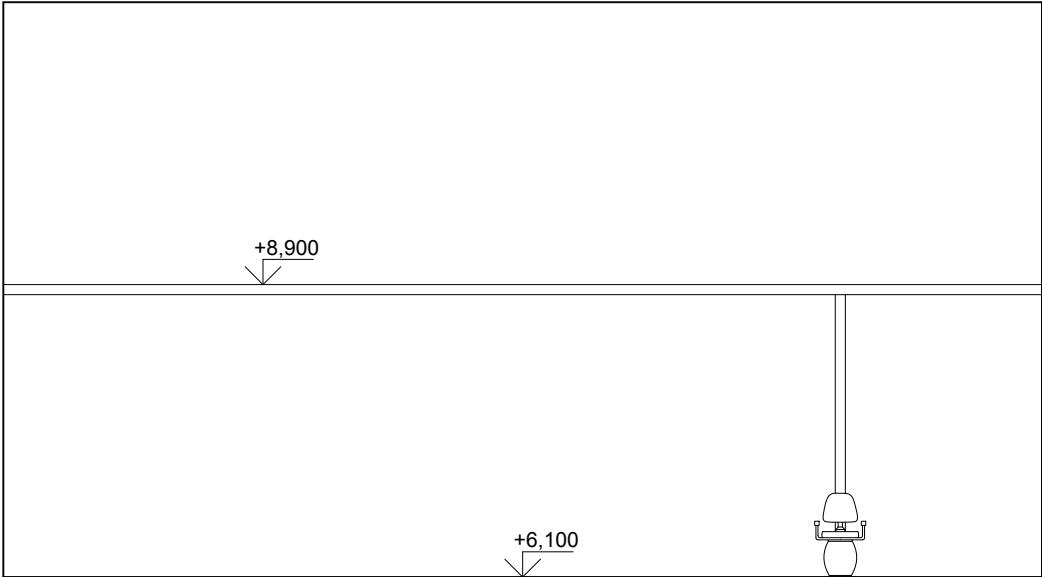

severozápadní a
jihovýchodní stěna

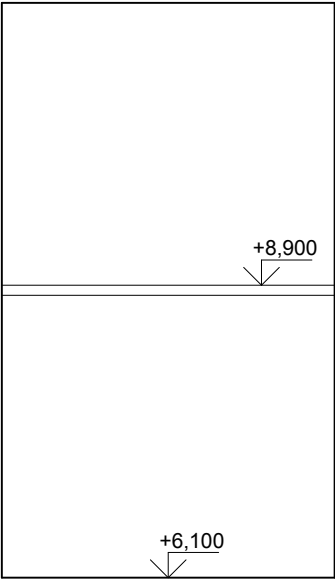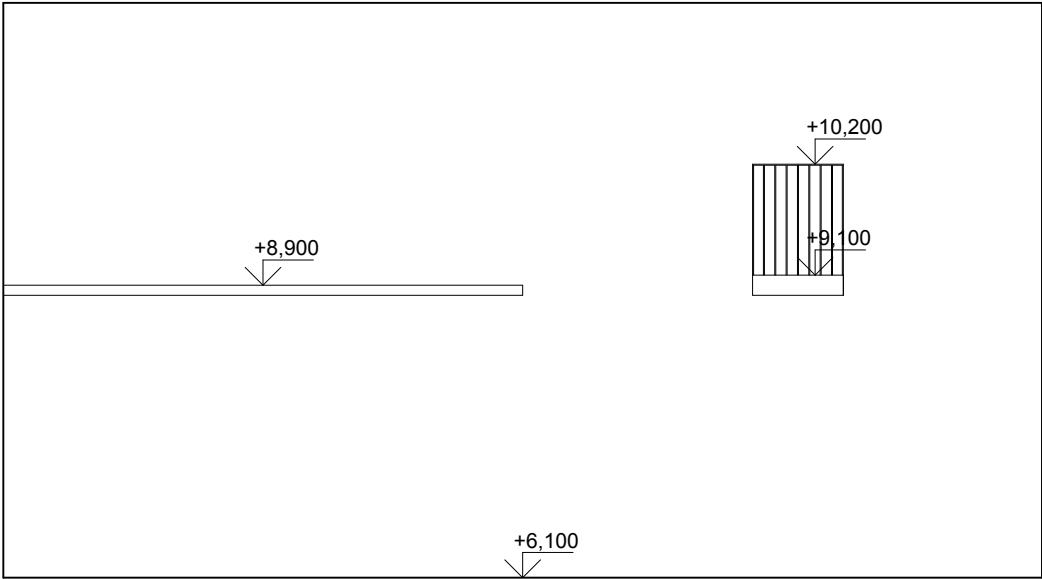

D1

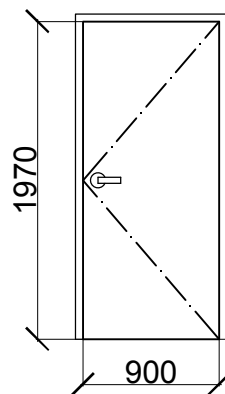


Dveře dřevěné masiv
vstupní, klika mosaz

Pravé

900x1970


D5

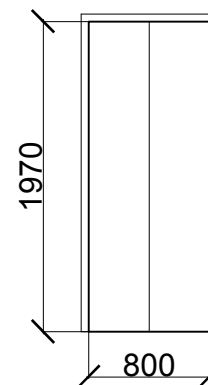

Dveře výtahové

900x1970

D2

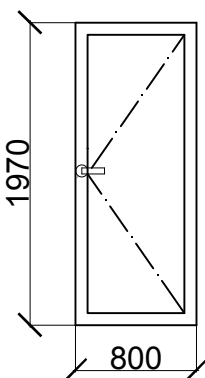


Dveře prosklené
balkonové

Pravé

800x1970

O1

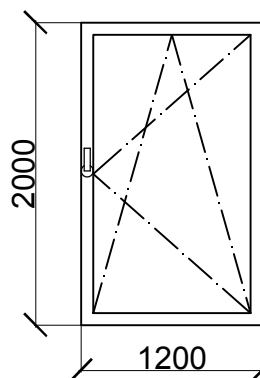


Okno otevírací - sklopné

Rám dřevěný masiv

1200x2000

D3

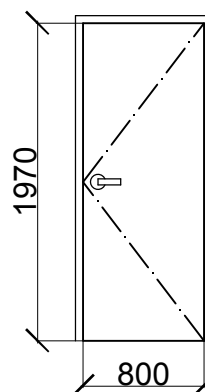


Dveře dřevěné masiv,
klika mosaz

Pravé

800x1970

O2

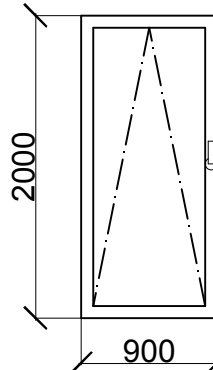


Okno sklopné

Rám dřevěný masiv

900x2000

D4

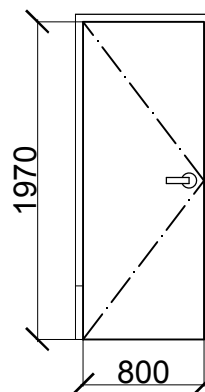


Dveře dřevěné masiv,
klika mosaz

Levé


800x1970

T1

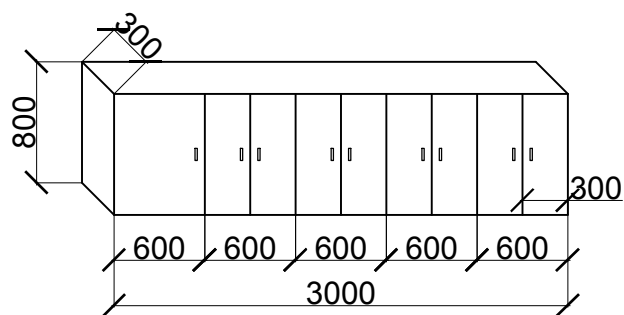

Skříňky 3000x800x300

Dřevo masiv

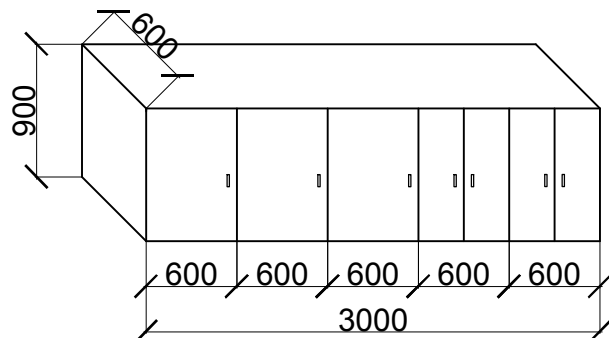


Kuchyňská linka 3000x800x300

Dřevo masiv

Prostor pro pračku a dřez

T2

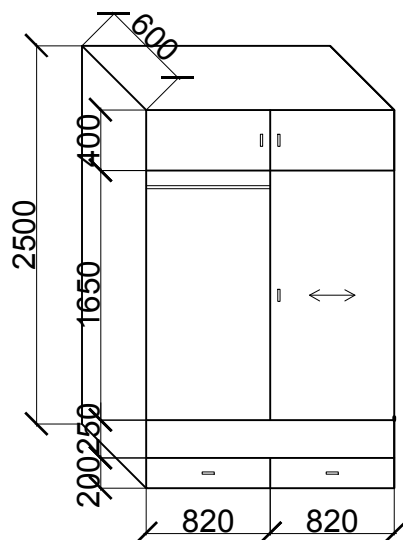

Skříň vestavěná 1640x2500x600

Dřevo masiv

Posuvné dvěře, šatní tyč