



BYTOVÉ DOMY ČÁSLAV


VOJTĚCH ROZSYPAL I ATBS



pohled z ulice - jz 1:300



pohled ze dvora - sv 1:300

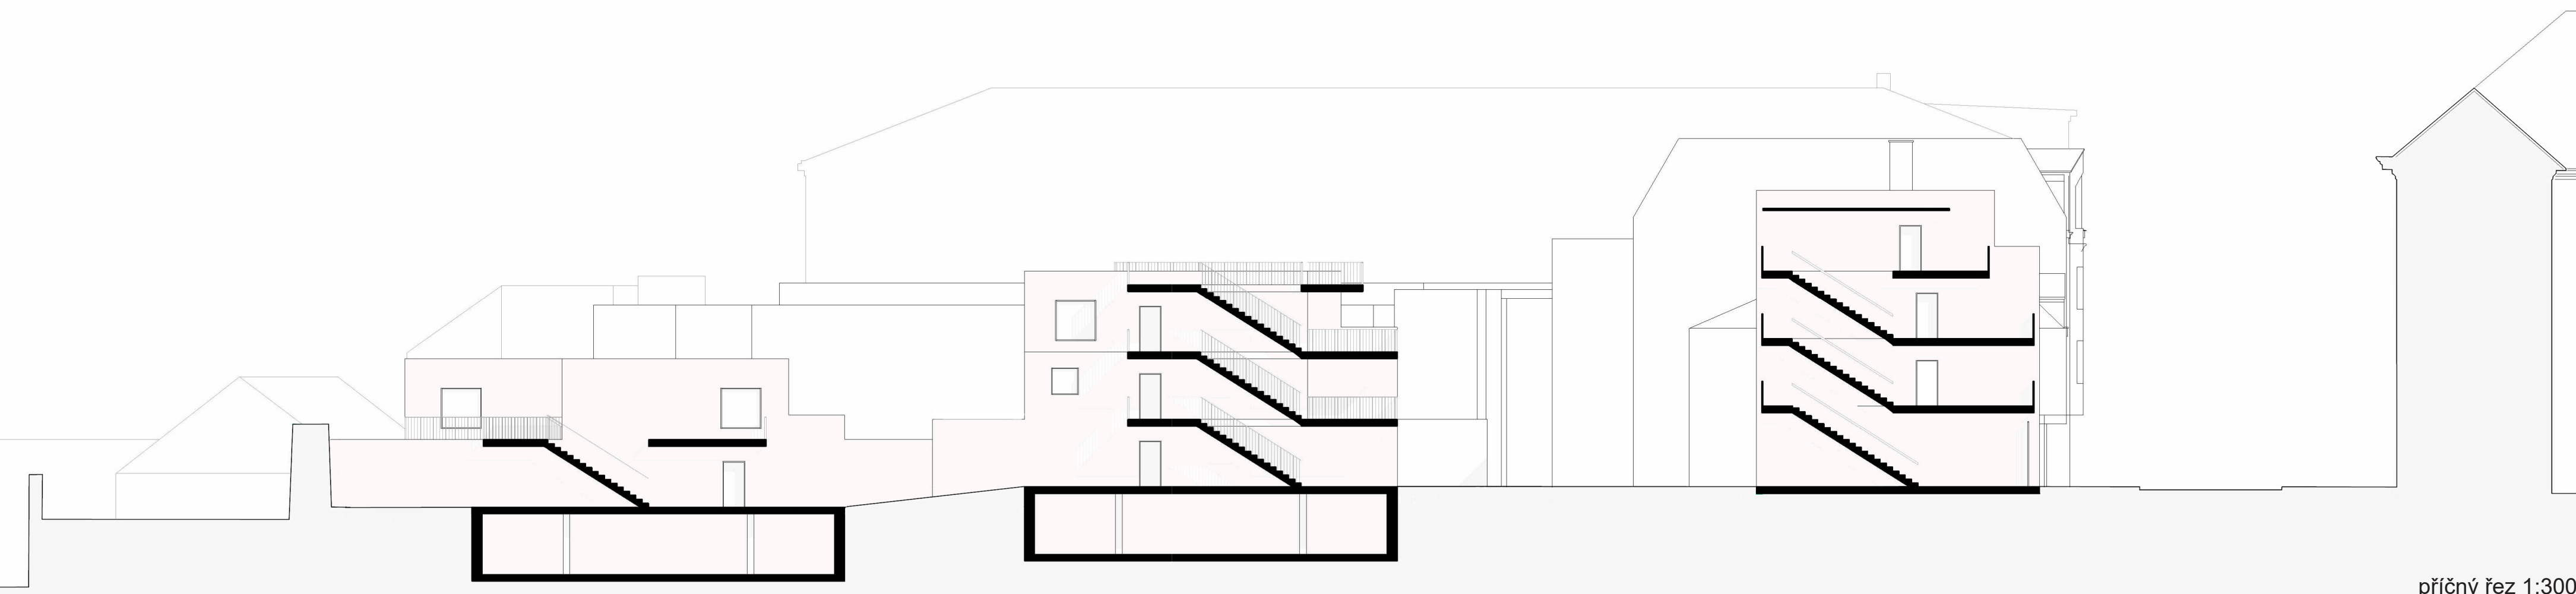

příčný řez 1:300



púdorys 1NP 1:200



púdorys 2NP 1:200



axonometrie severní