



BYTOVÝ KOMPLEX ROKYCANY


ANASTASIIA RUSENKO / STEMPEL - BENEŠ - TESAŘ - ZMEK
LS 2022 / ATBS





SCHWARZPLAN M1:1000




AXONOMETRIE M1:500

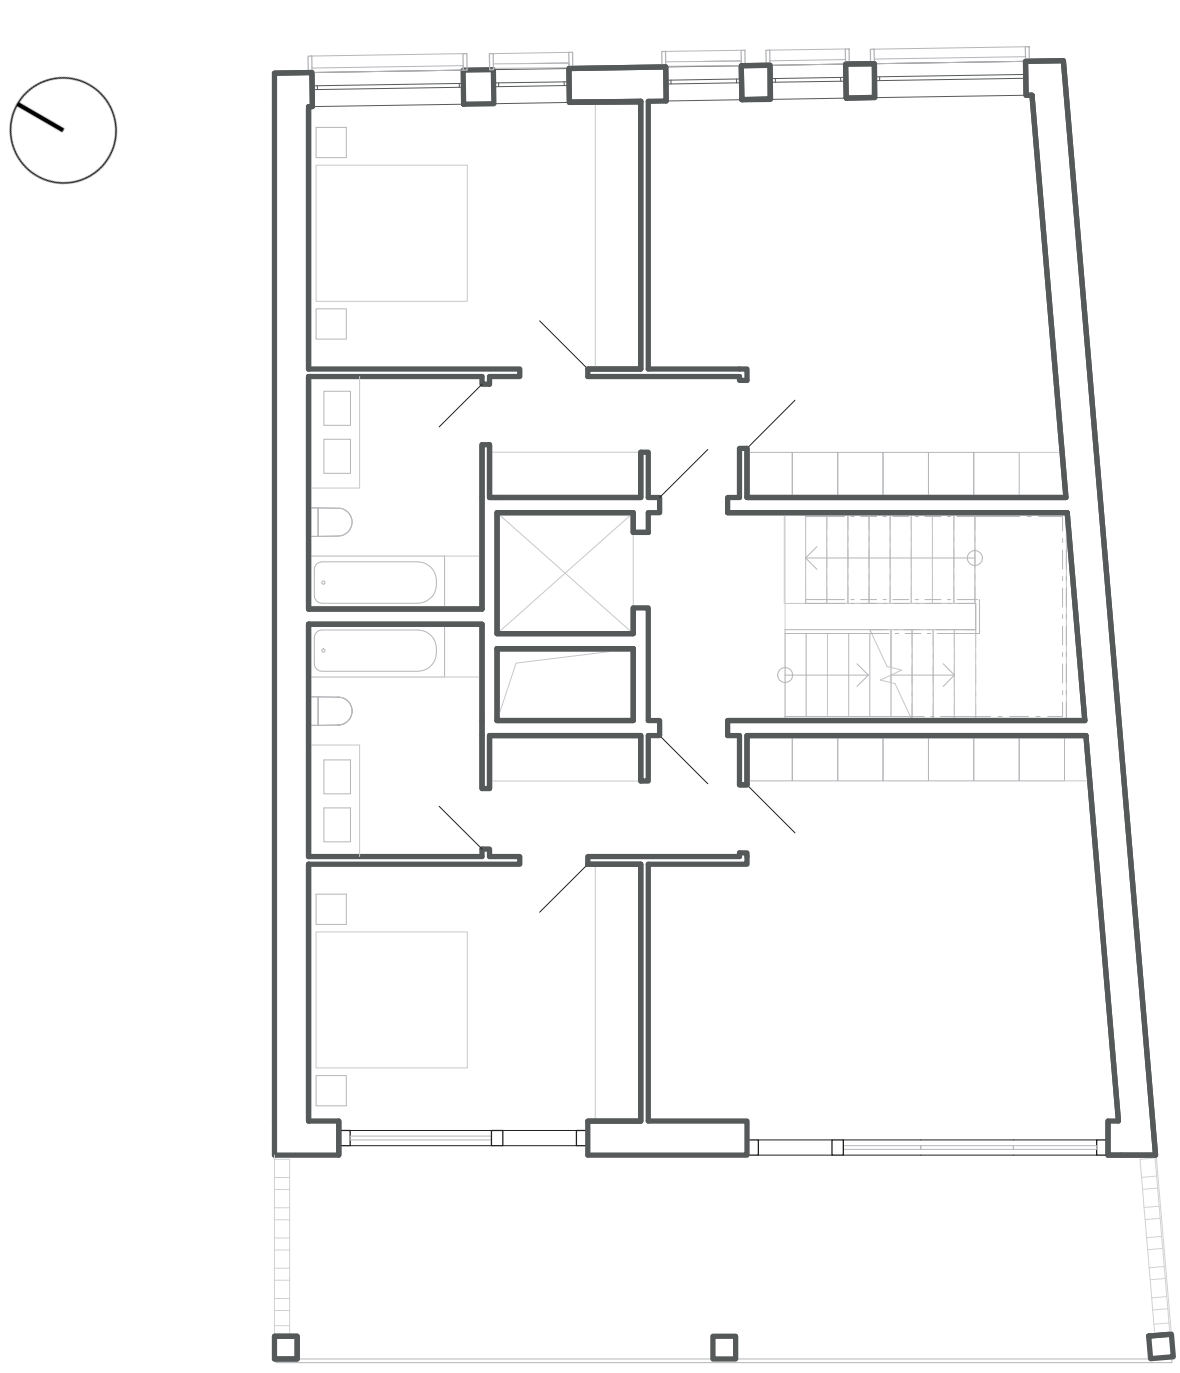

PŮDORYS / TYPICKÉ PATRO UL.PLACKÉHO M1:100

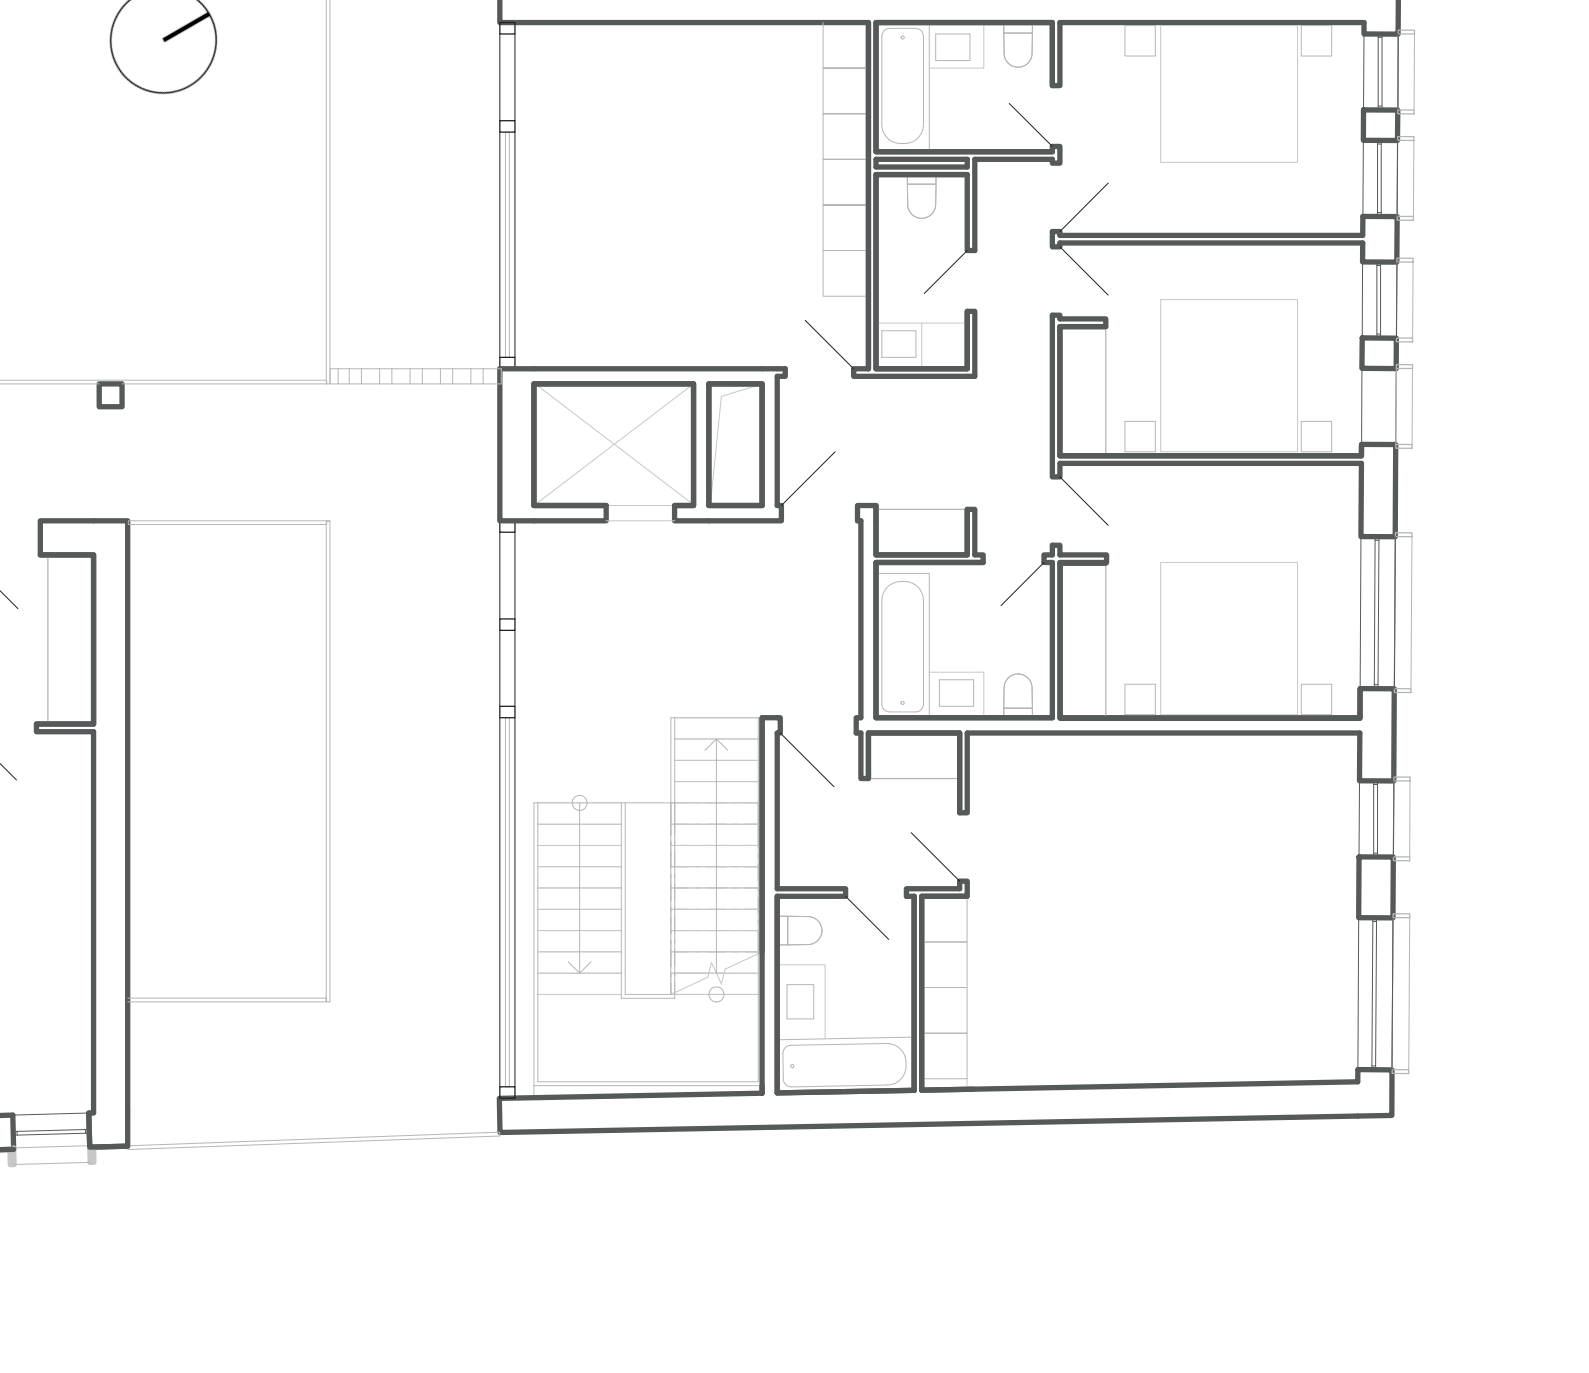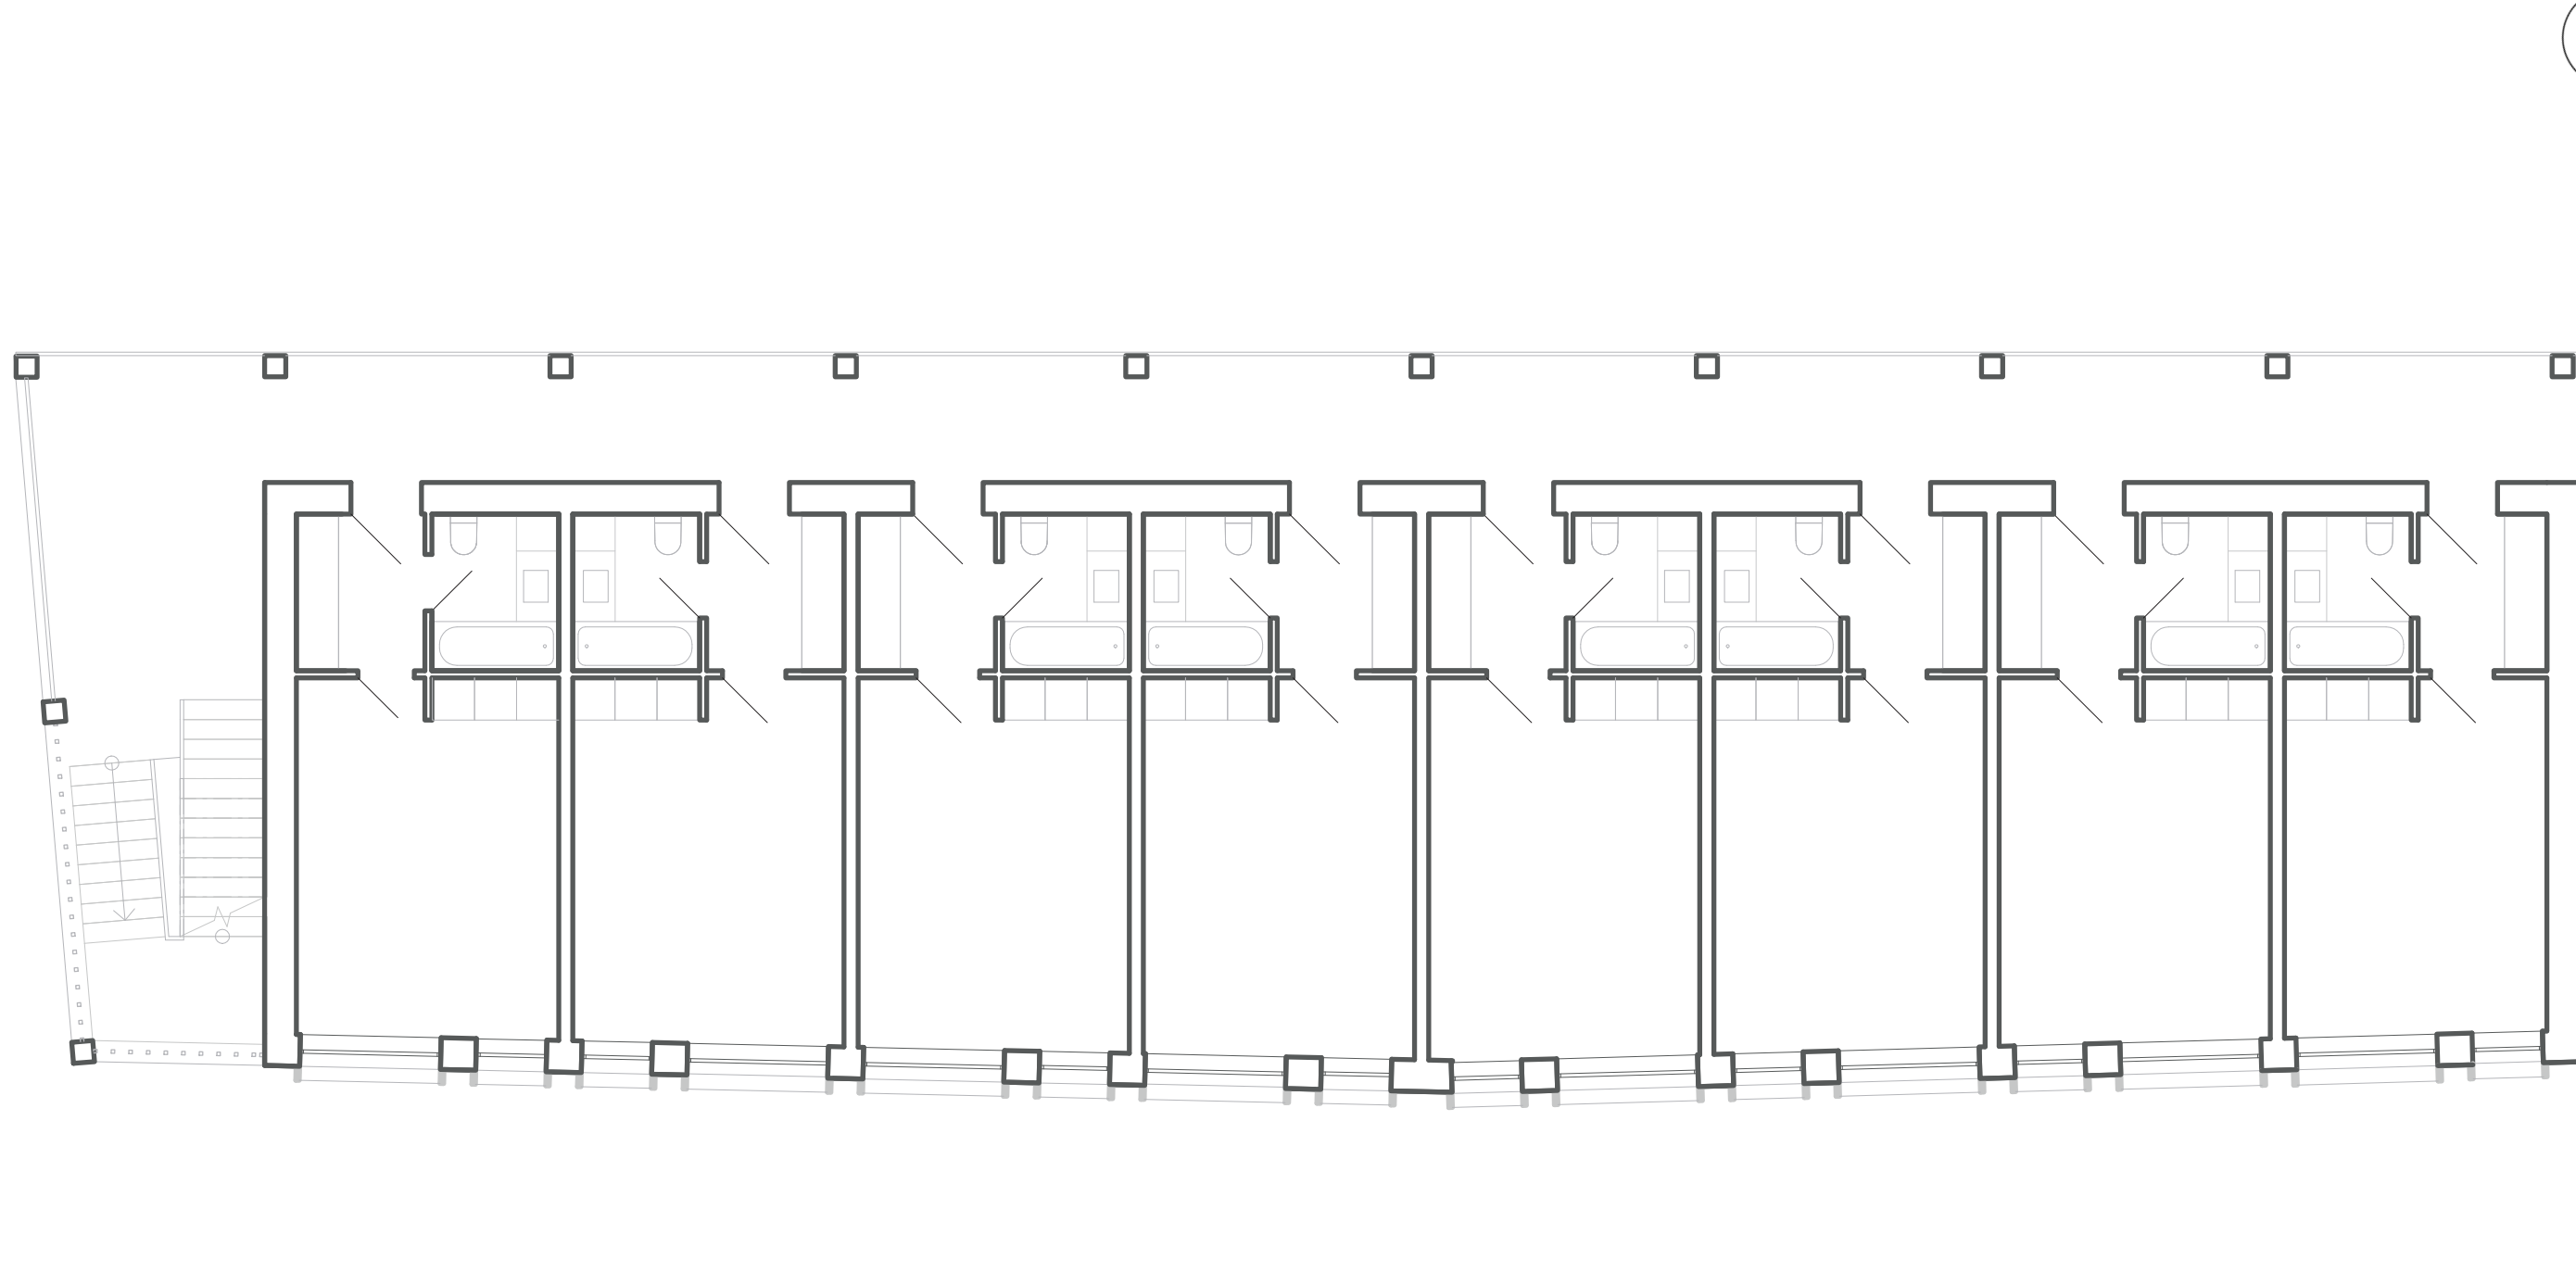


PŮDORYS / TYPICKÉ PATRO UL.HRADEBNÍ M1:100

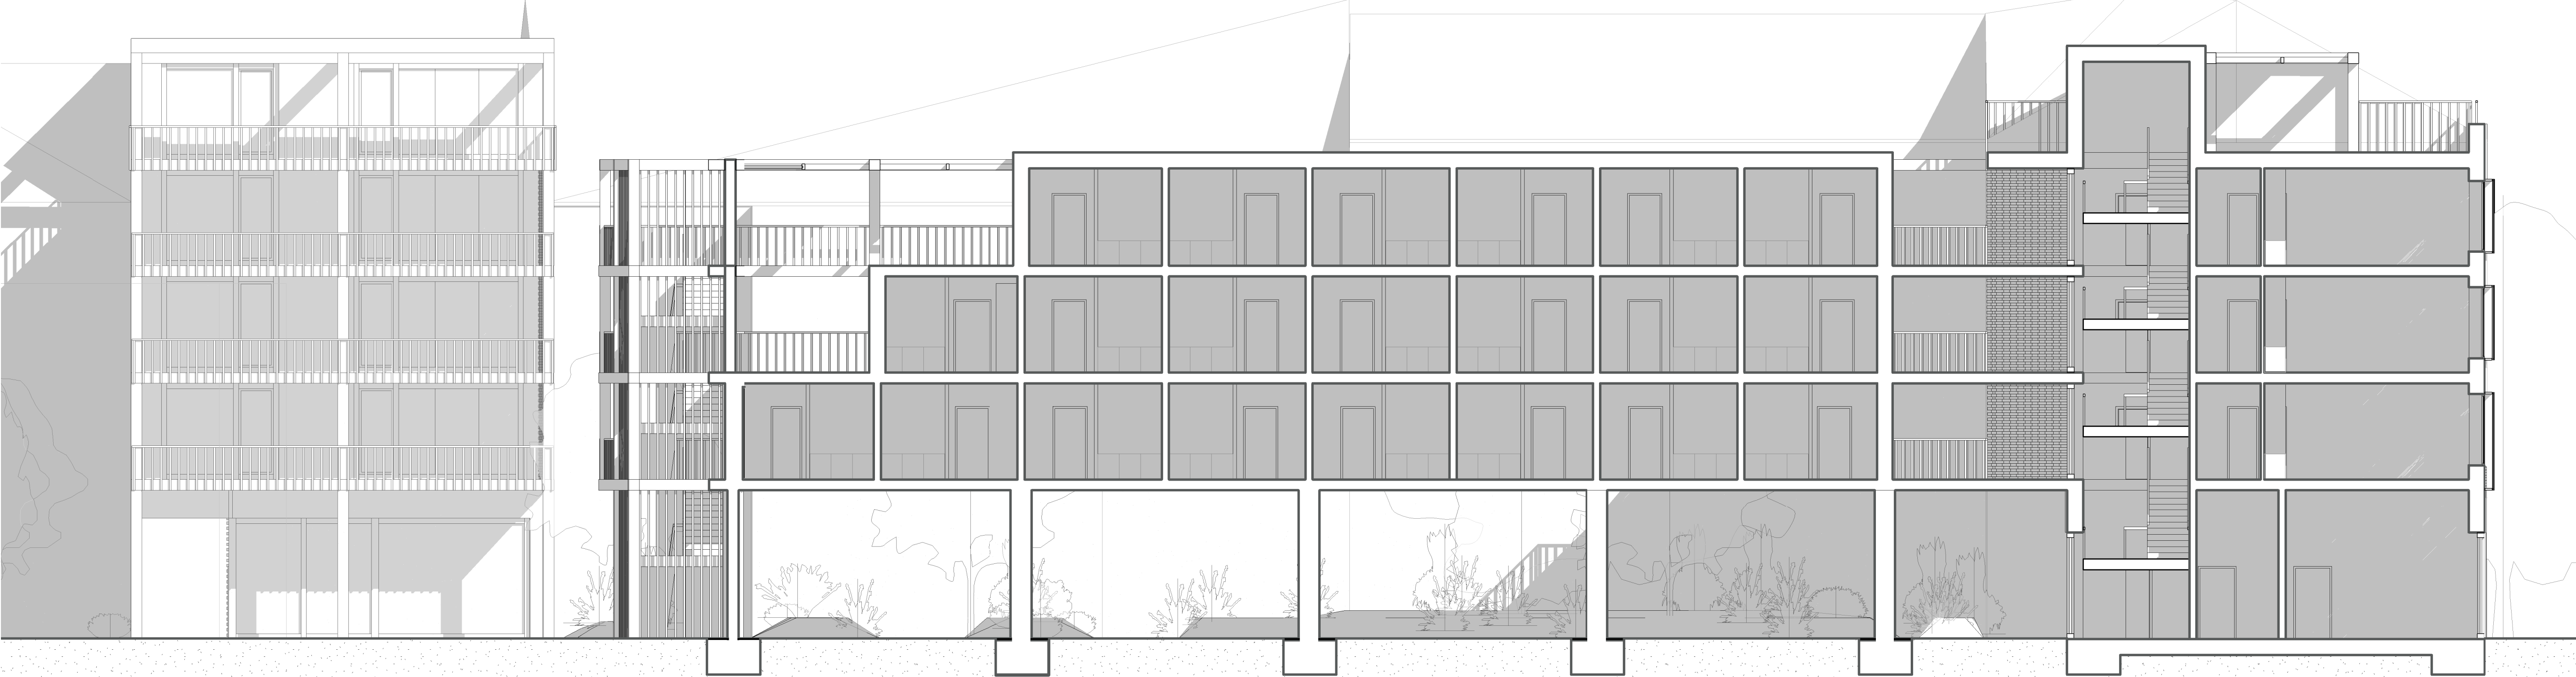


PODELNY REZ M1:100



POHLED M1:200 UL.PLACKÉHO / VNITROBLOK

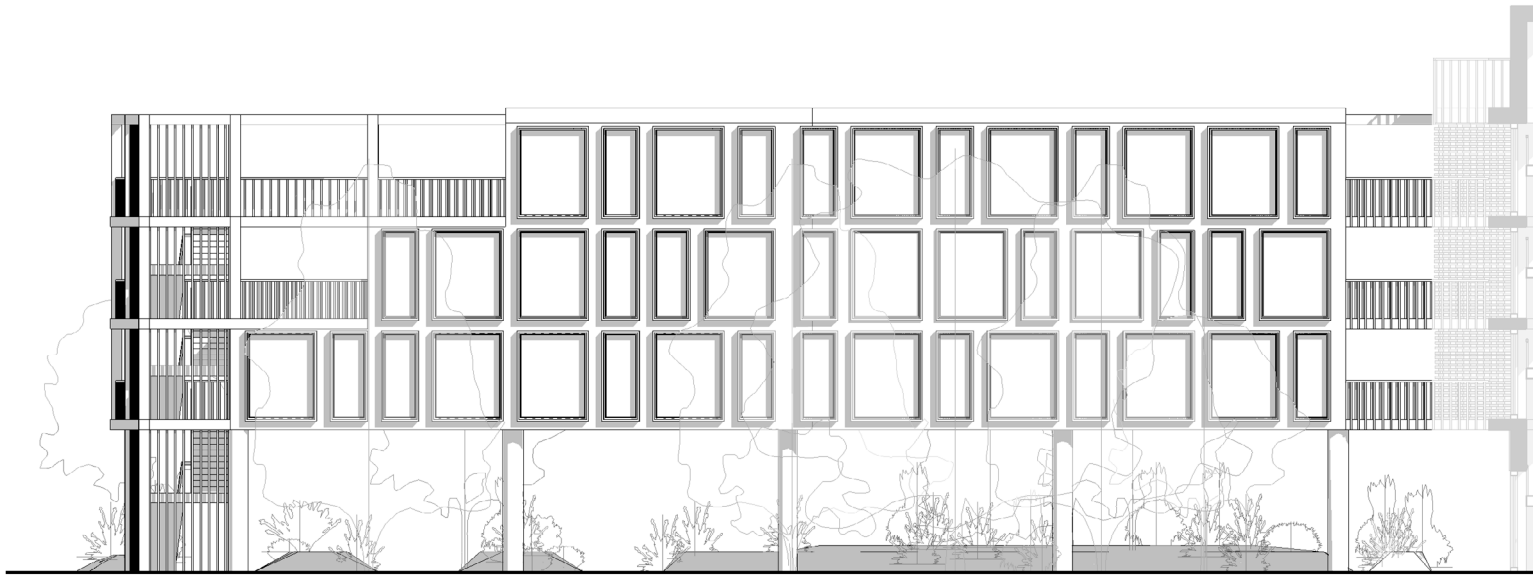

POHLED M1:200 UL.HRADEBNÍ / VNITROBLOK

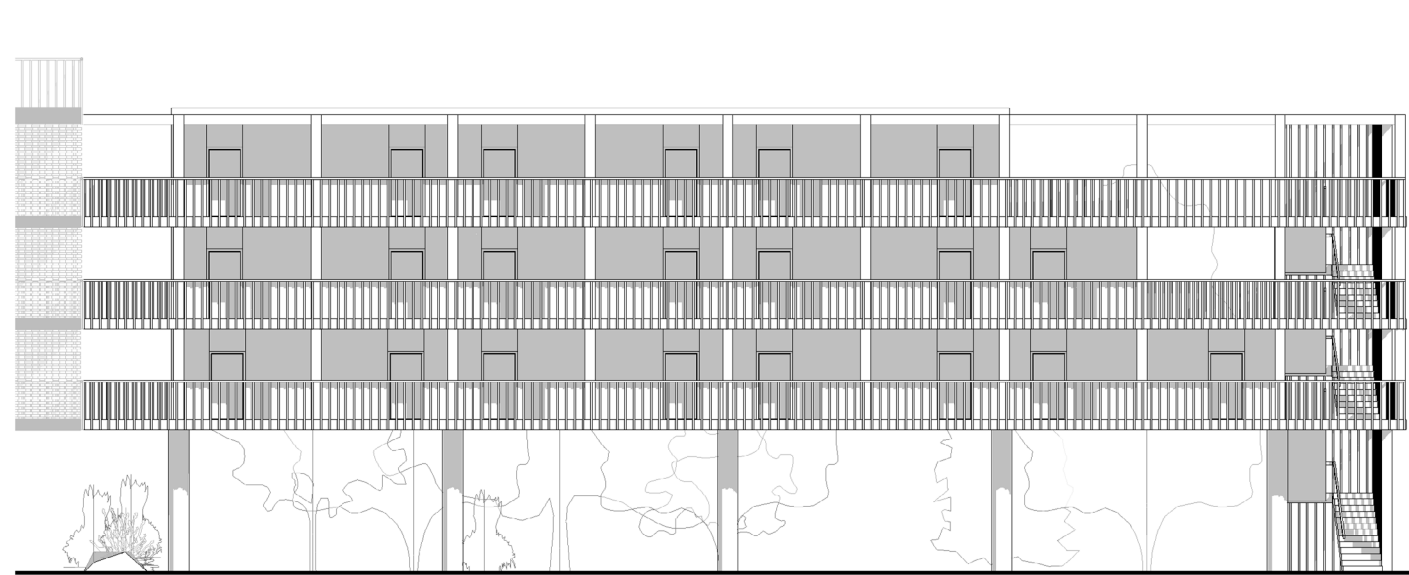

POHLED M1:200 VNITROBLOK

