



PROLUKA NA FRANTIŠKU, PRAHA 1 STARÉ MESTO
GABRIELA ŠAVELOVÁ | ATBS
ATELIÉR LÁBUS-ŠRÁMEK | FA ČVUT | PRAHA | ZS 2022-2023

Vzhľadom na to, že sa v proluke stretávajú budovy z rôzneho historického obdobia a rôzneho charakteru, hlavným cieľom bolo vytvoriť bytový dom, ktorý by slúžil ako prechodý článok medzi nimi. Budova odstúpeným podlažím postupne rastie od okolitých stavieb menšieho merítka práve k proluke, kde stavba tvorí dominantu a zakončenie dvoch ulíc. Historické centrum nie je jedným

výhľadom, ktoré toto miesto ponúka. Vďaka športovému areálu je dom prvá vysoká budova pri Vltave, výhľad je tak na rieku i na náprotivnú Letnú. Tento výhľad je prístupný nielen každému bytu, ale aj spoločnej strešnej terase, ktorá vyvažuje nedostatok zelene v okolí a dáva podnet na tvorbu susedských vzťahov obyvateľov.



ZÁPADNÝ POHLAD M 1:150



JUŽNÝ POHLAD M 1:150




VÝCHODNÝ POHLAD M 1:150



SEVERNÝ POHLAD M 1:150




SITUÁCIA - SCHWARZPLAN M 1:2000

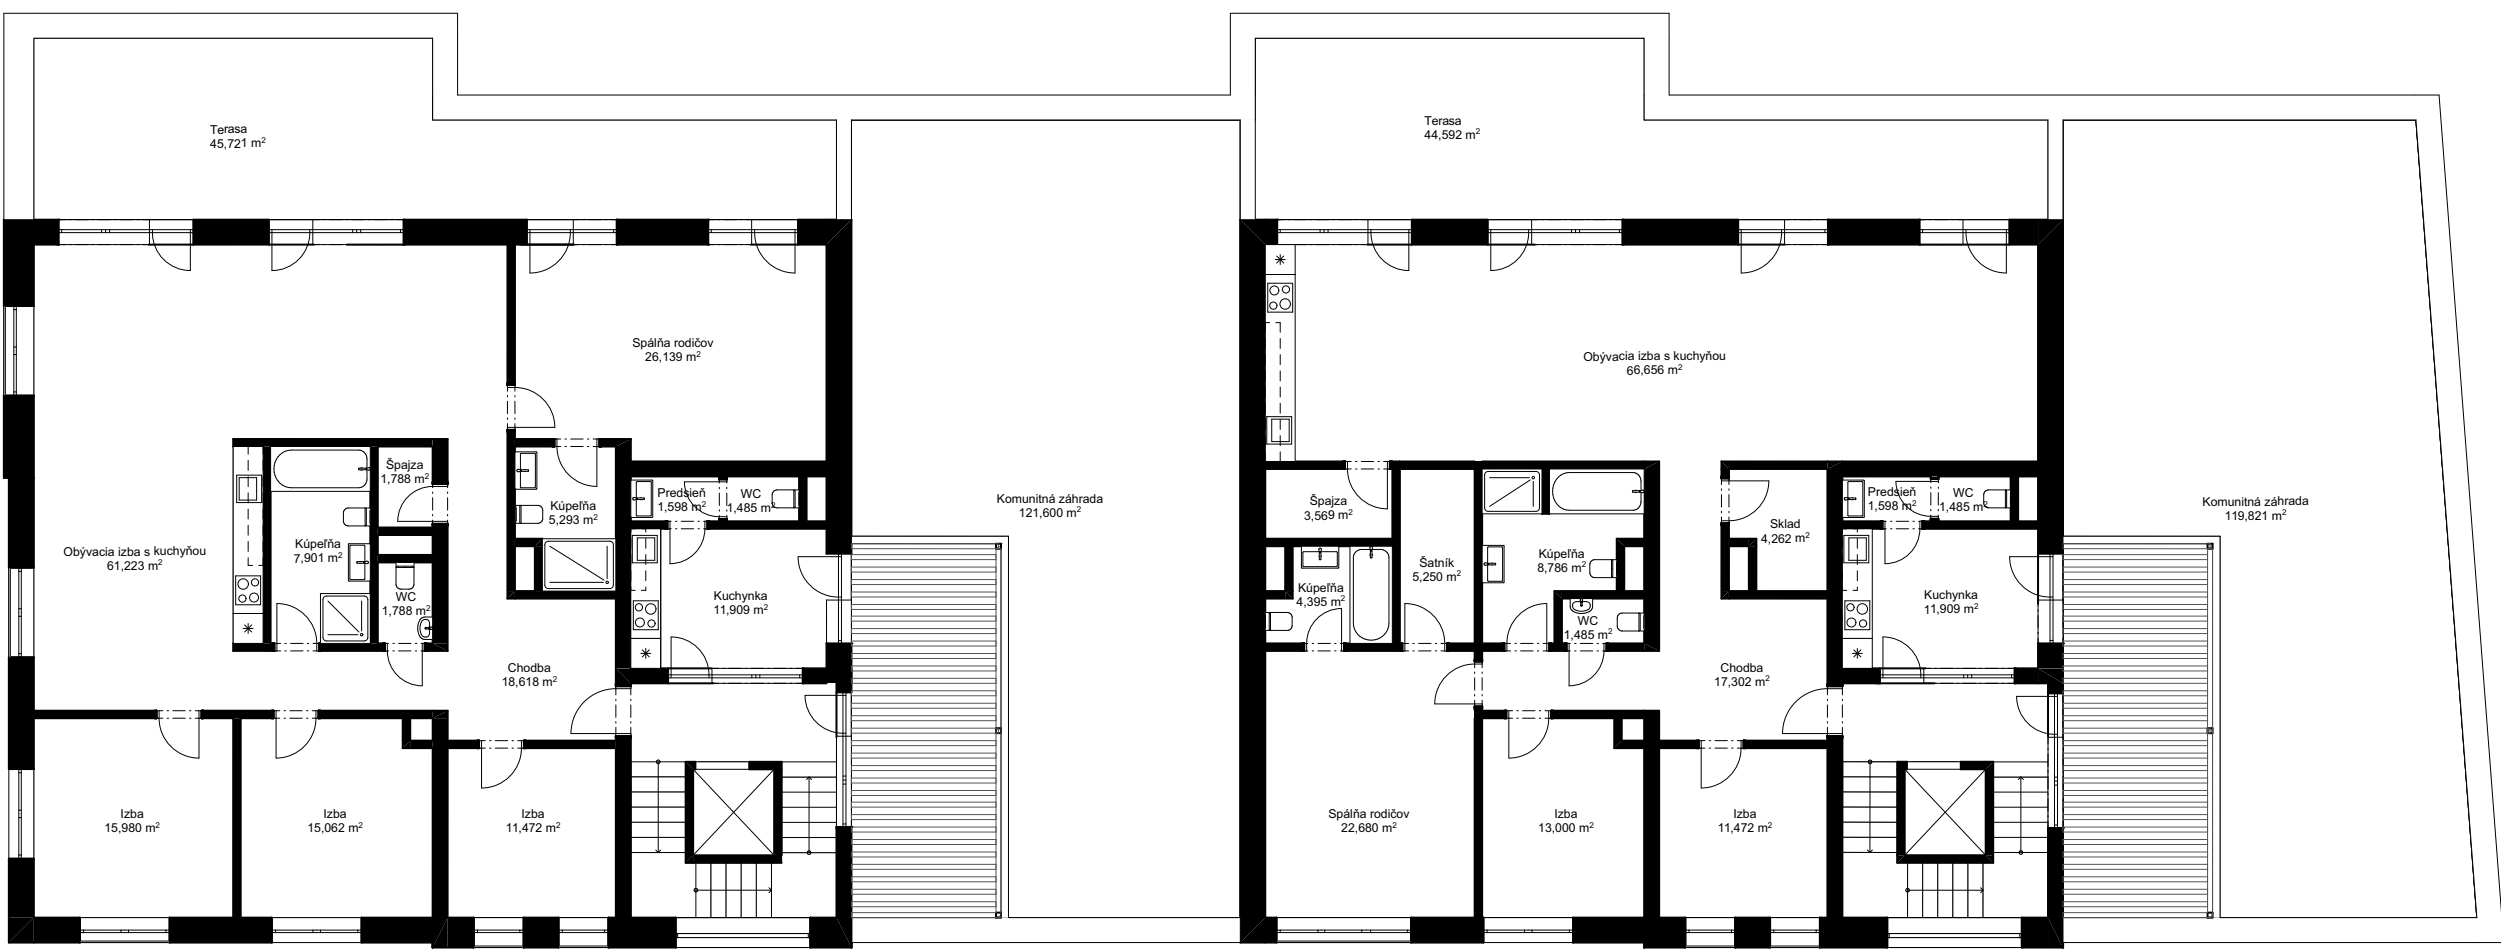

PÓDORYS 5. NP POHLAD M 1:150




STREŠNÁ ZÁHRADA

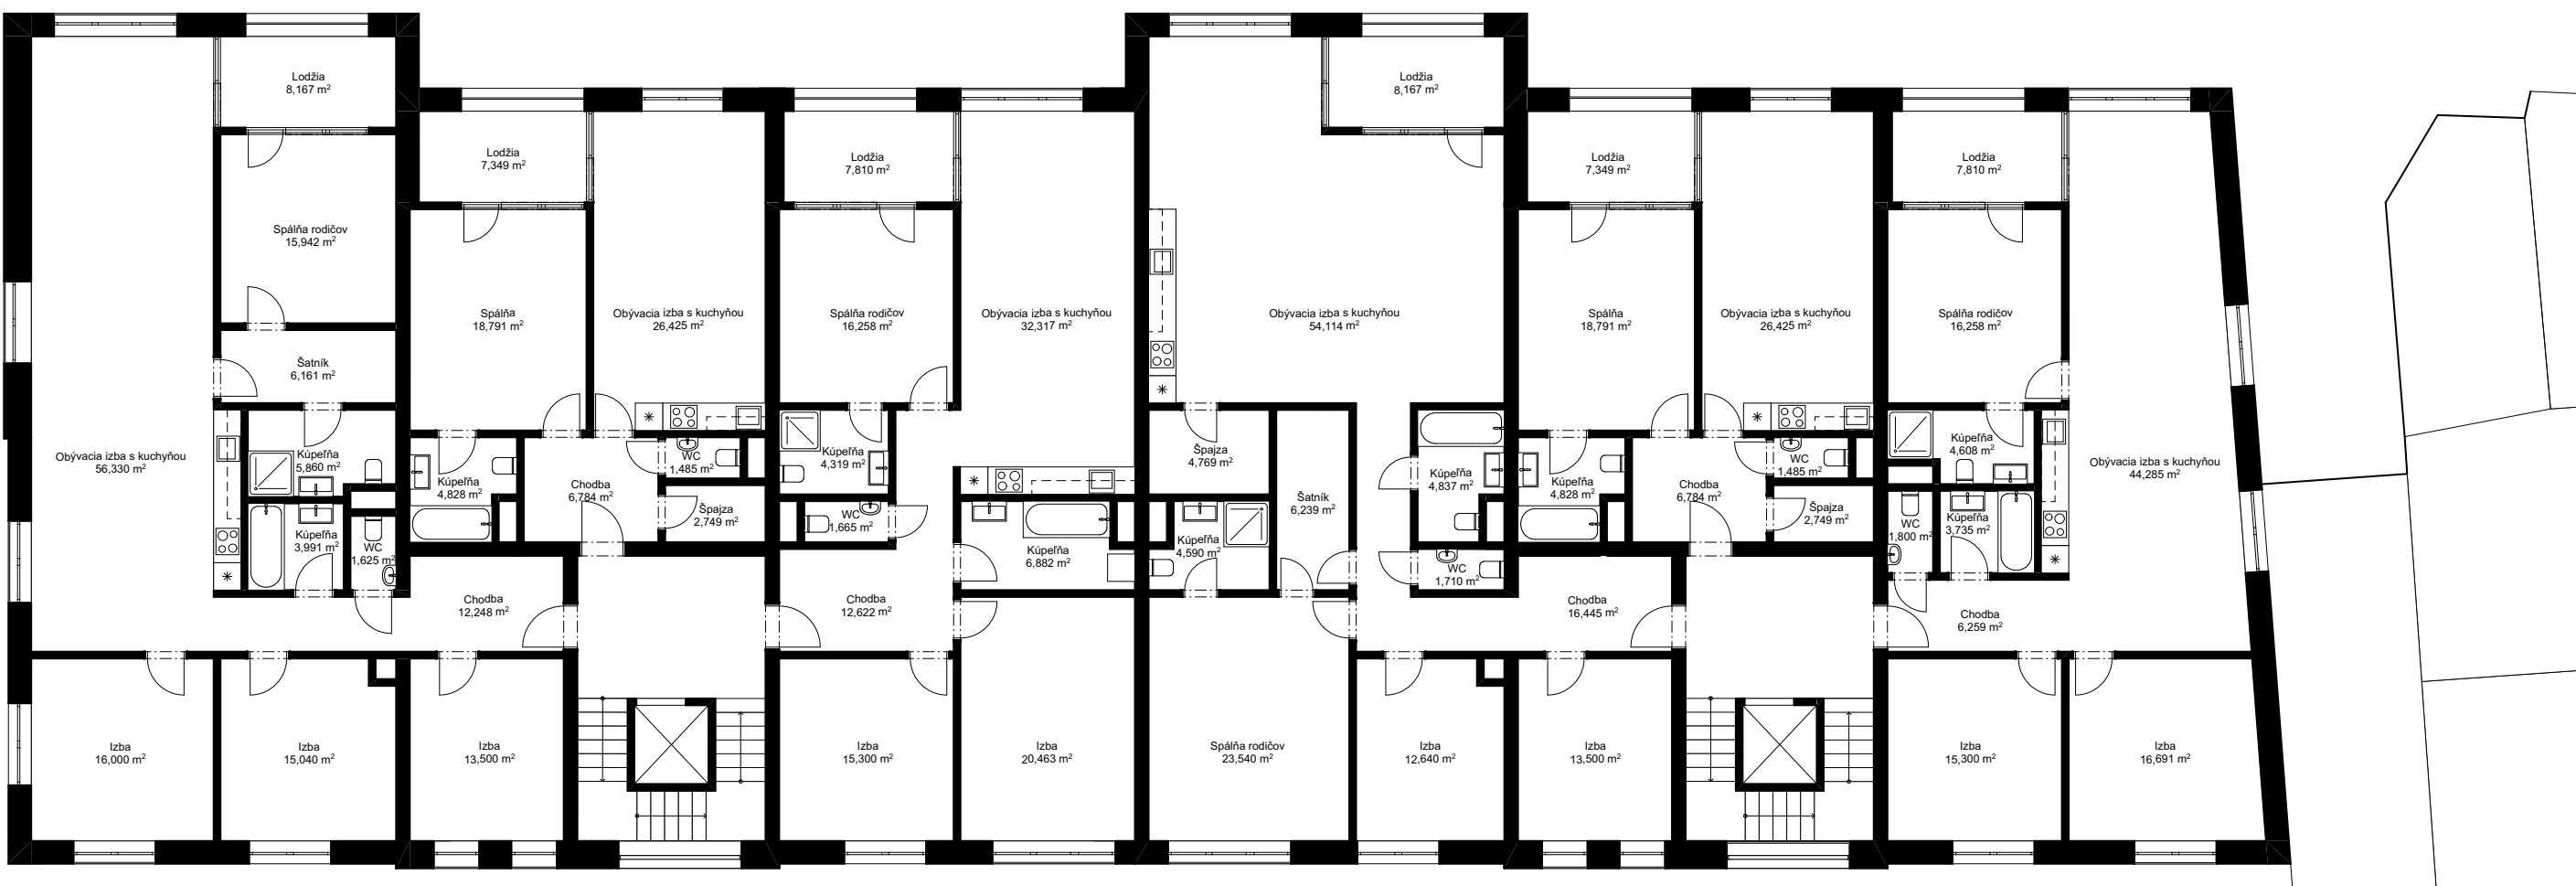


PÓDORYS 2.-4. NP M 1:150




SEVERO-ZÁPADNÉ NÁROŽIE

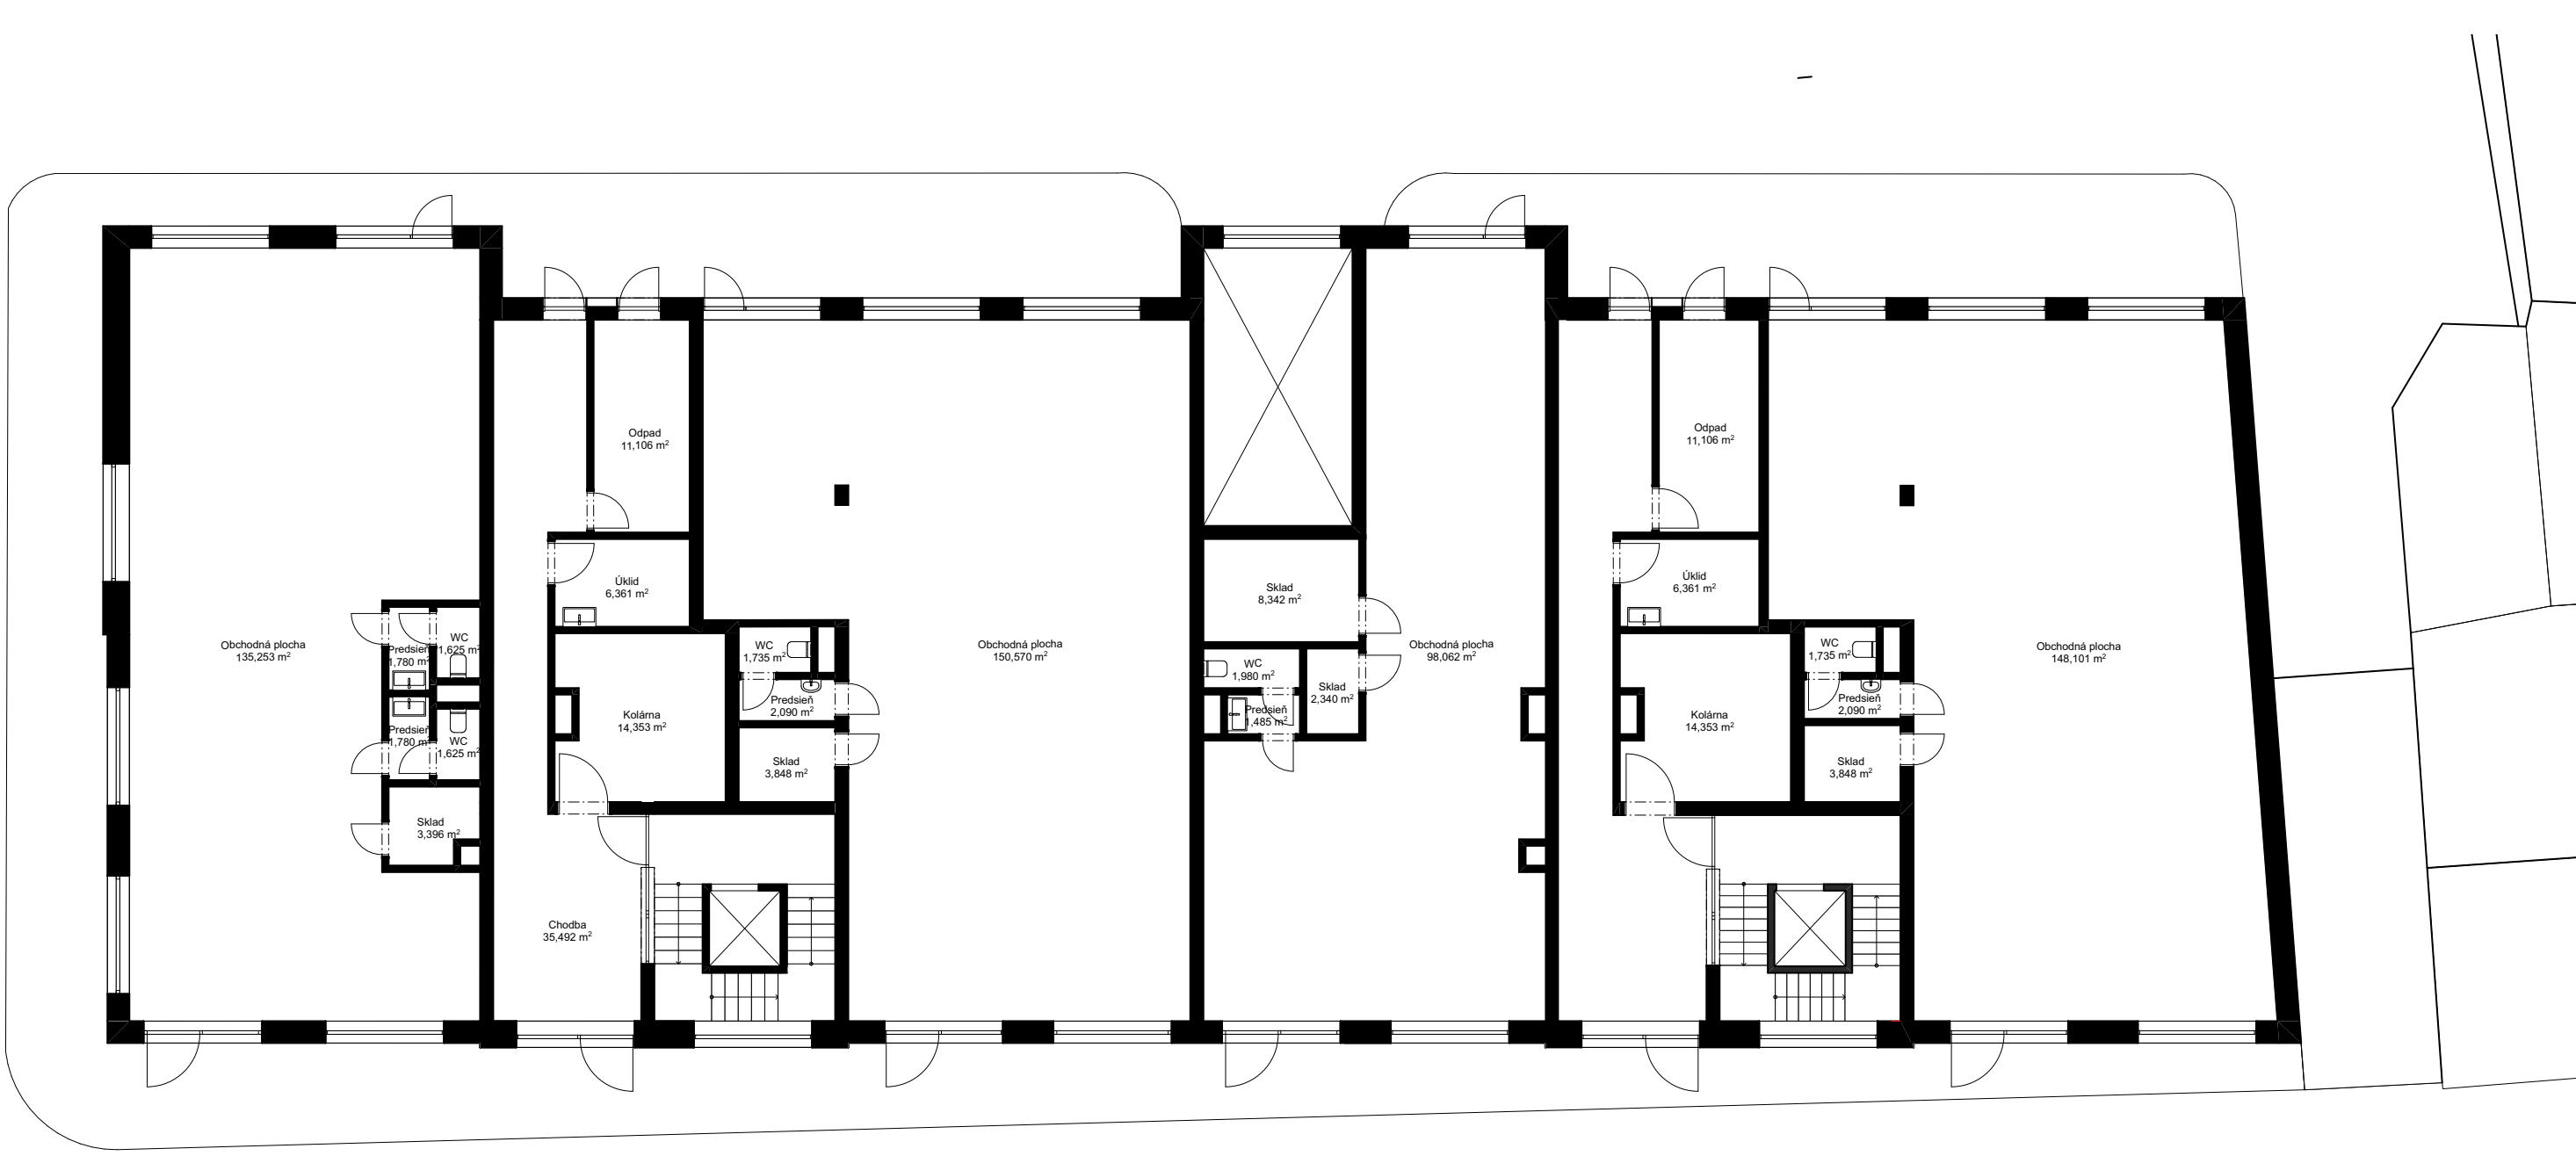


PÓDORYS 1. NP M 1:150

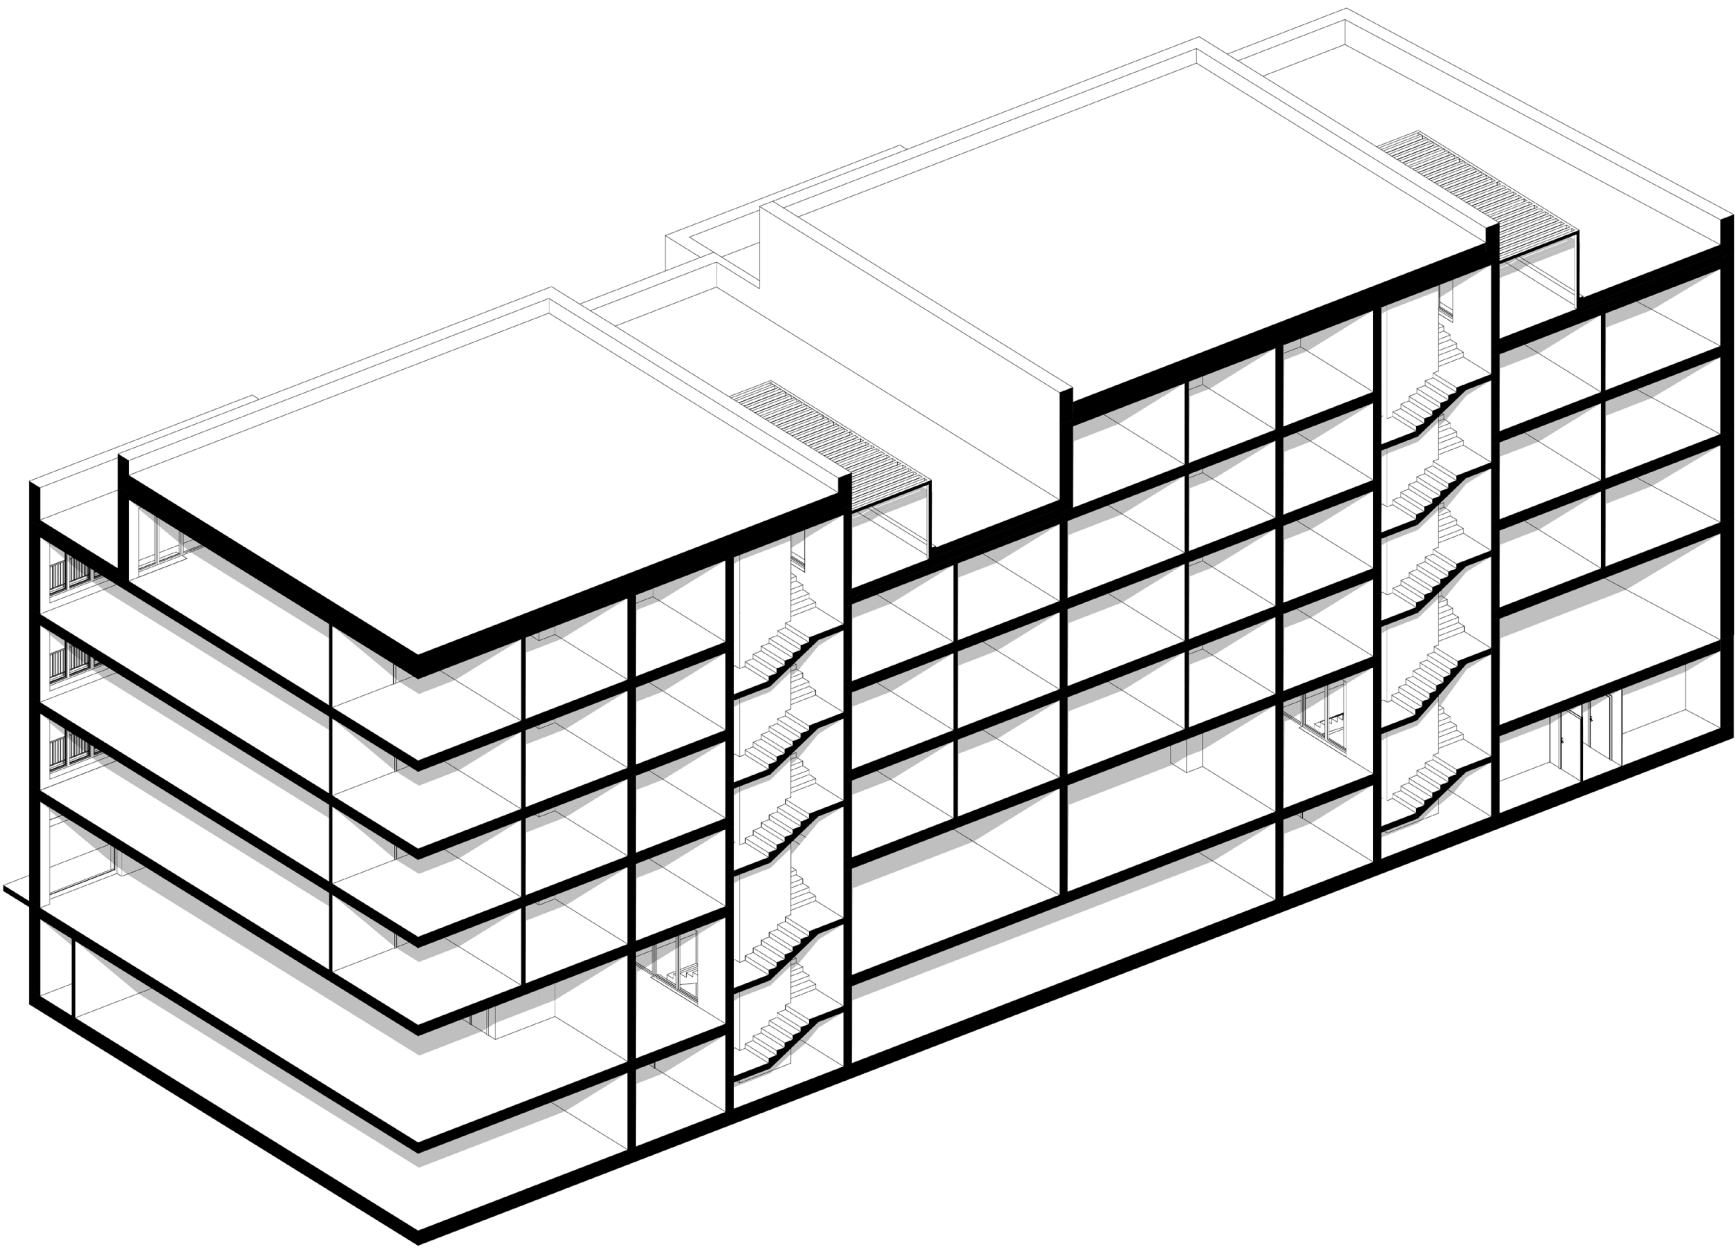

AXONOMETRICKÝ REZ

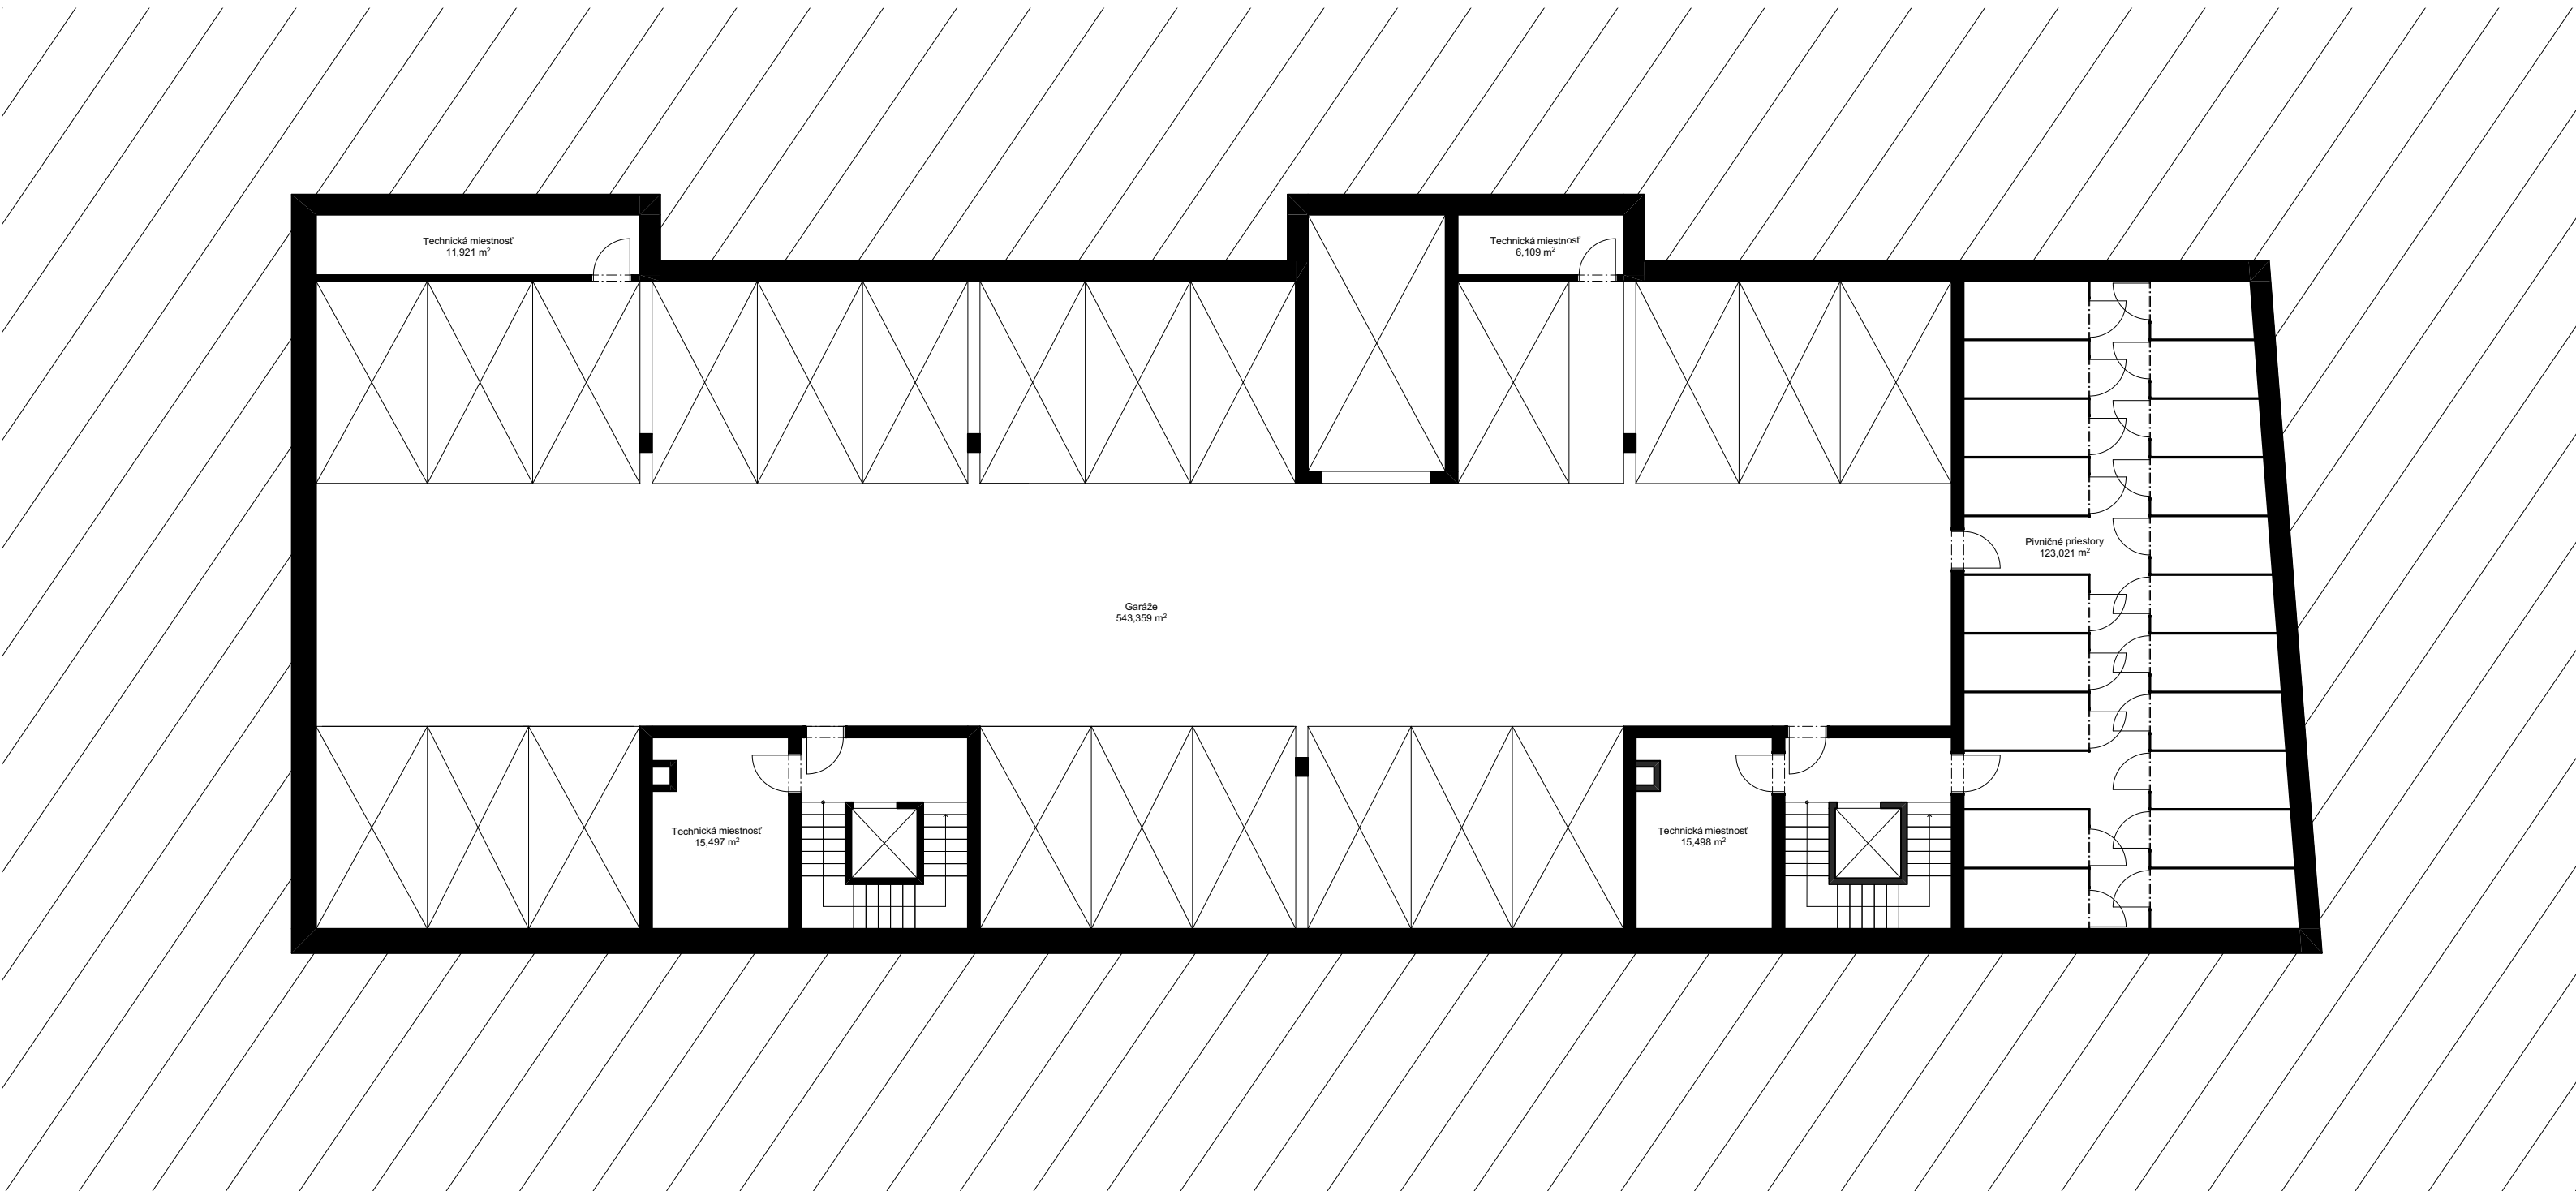

PÓDORYS 1. PP M 1:150

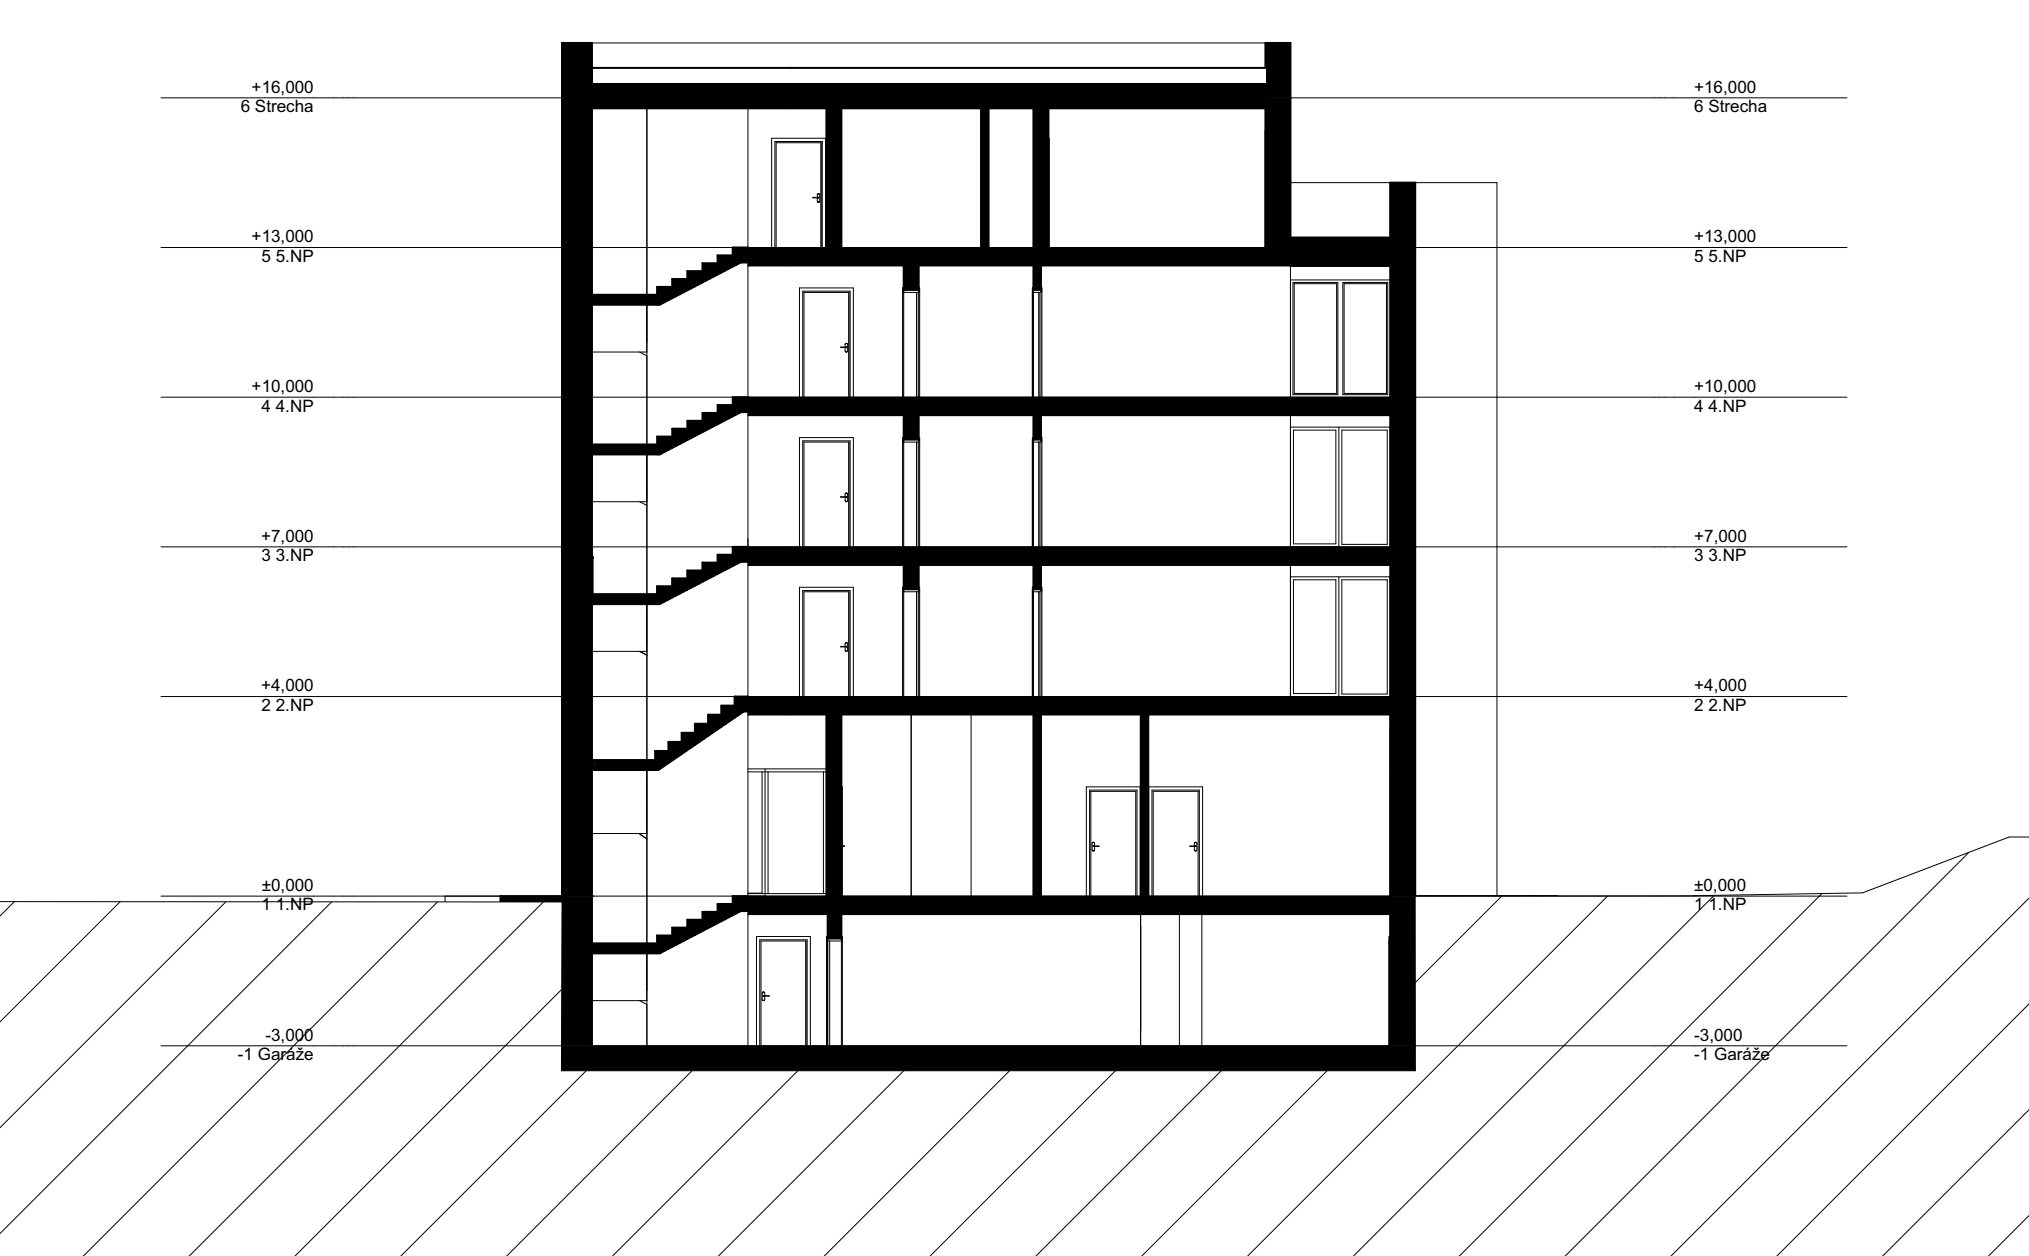

PRIEČNY REZ M 1:150



POZDĹŽNY REZ M 1:150