



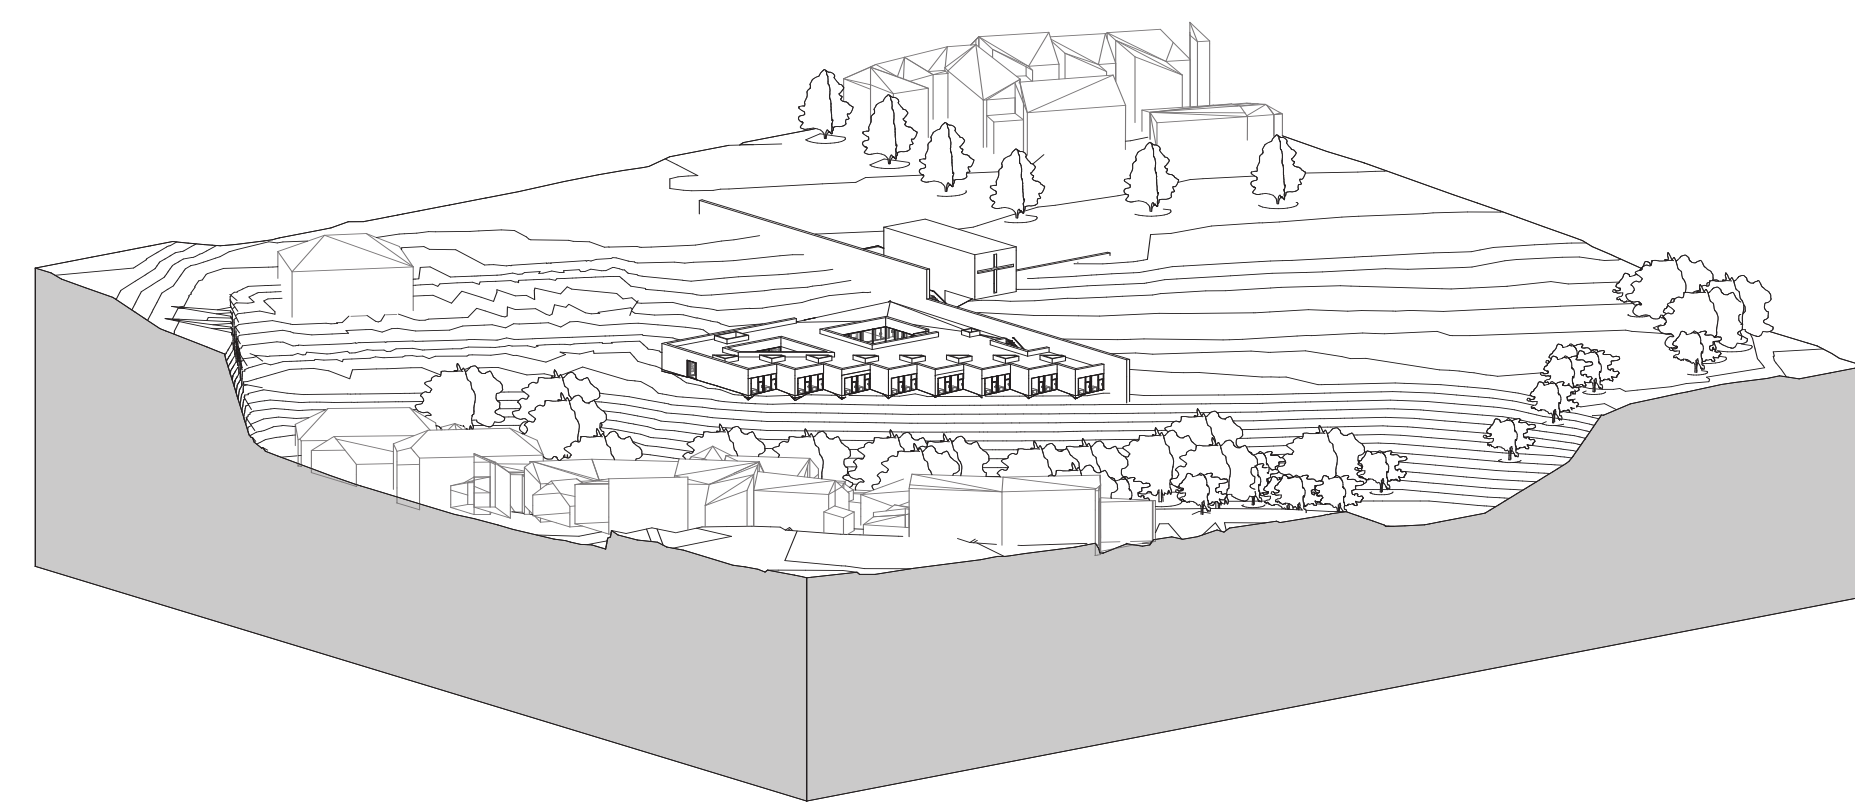


AXONOMETRIE

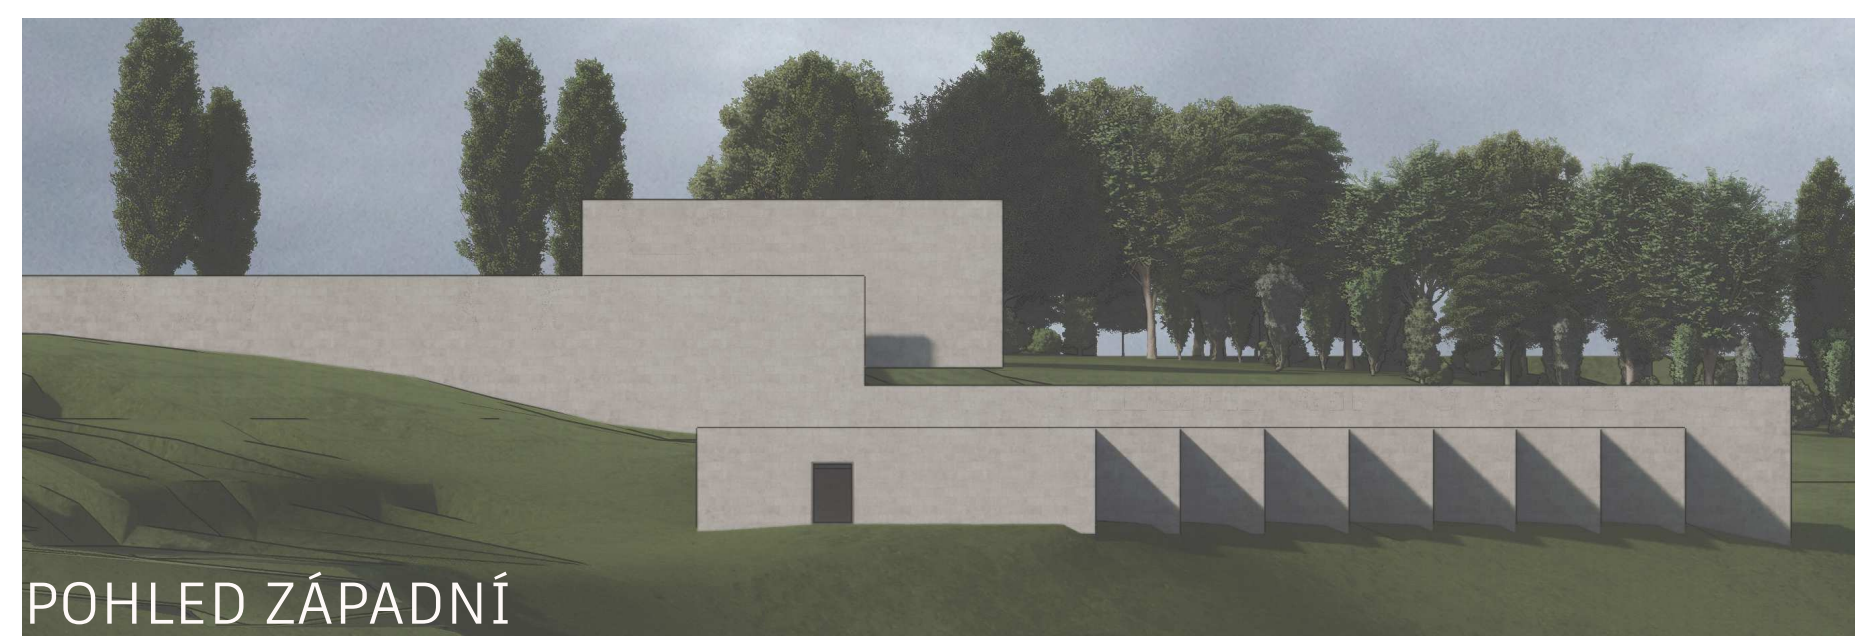


POHLED ZÁPADNÍ



POHLED JIŽNÍ

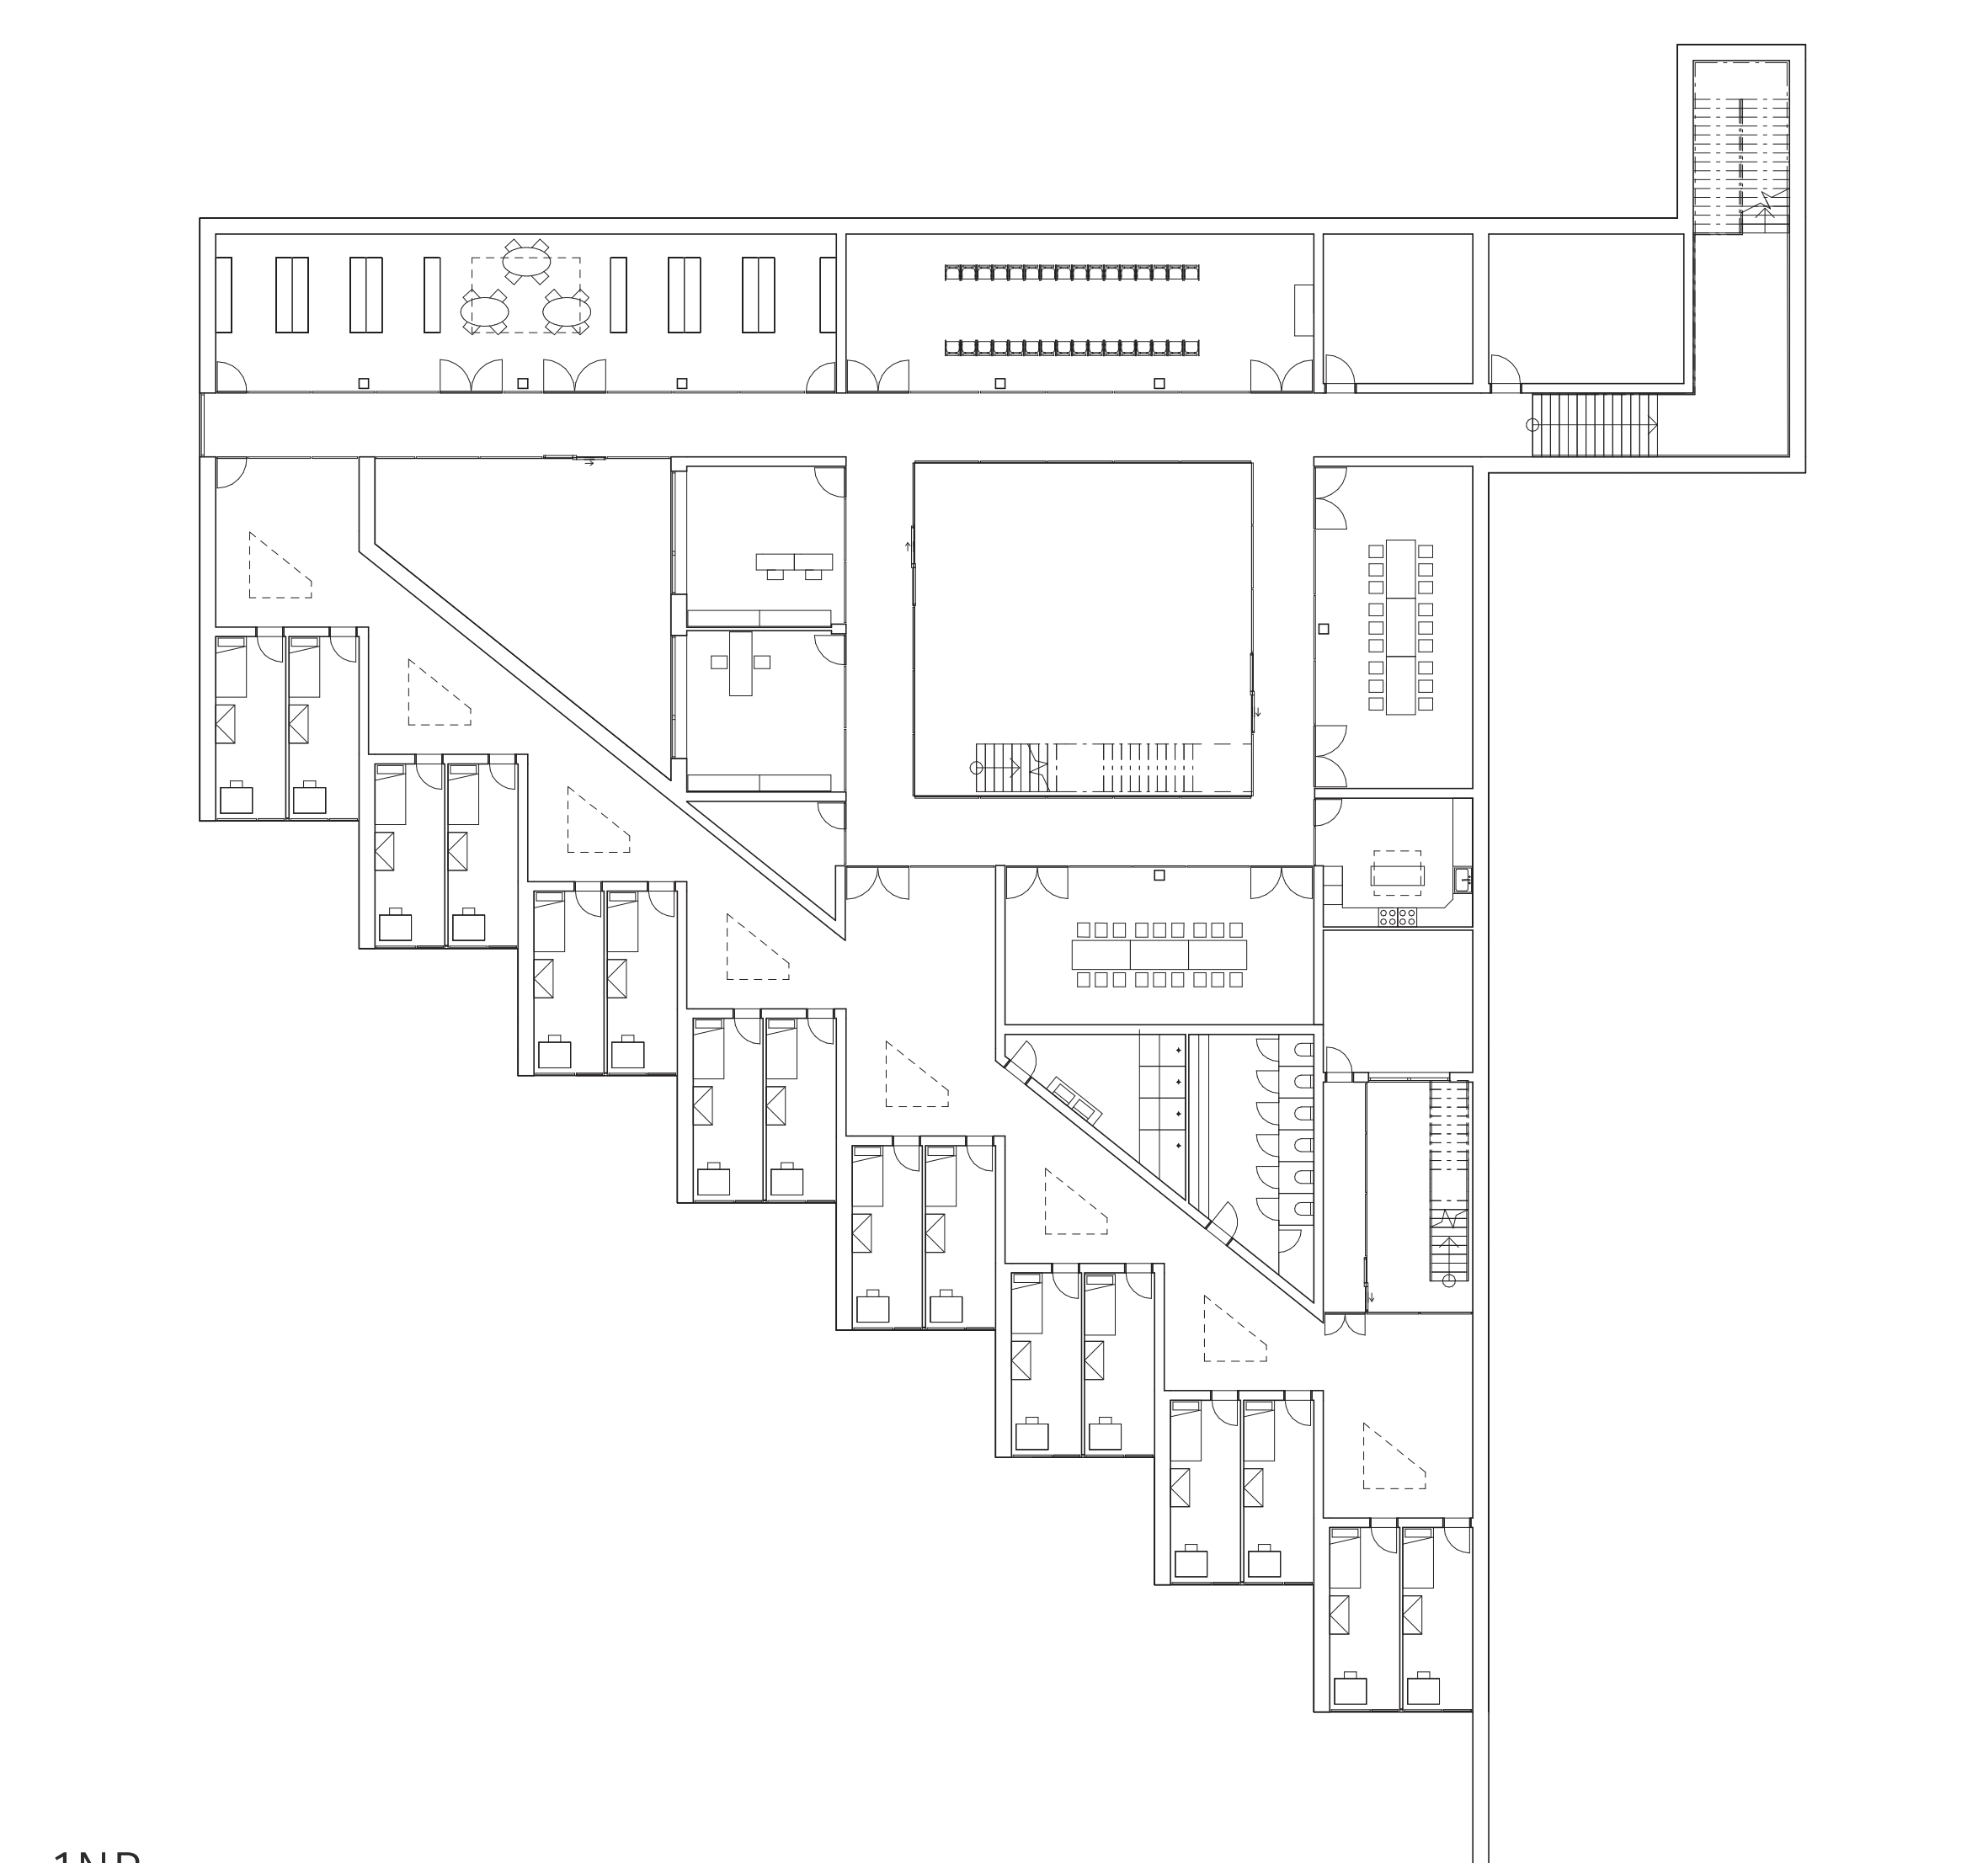

1NP

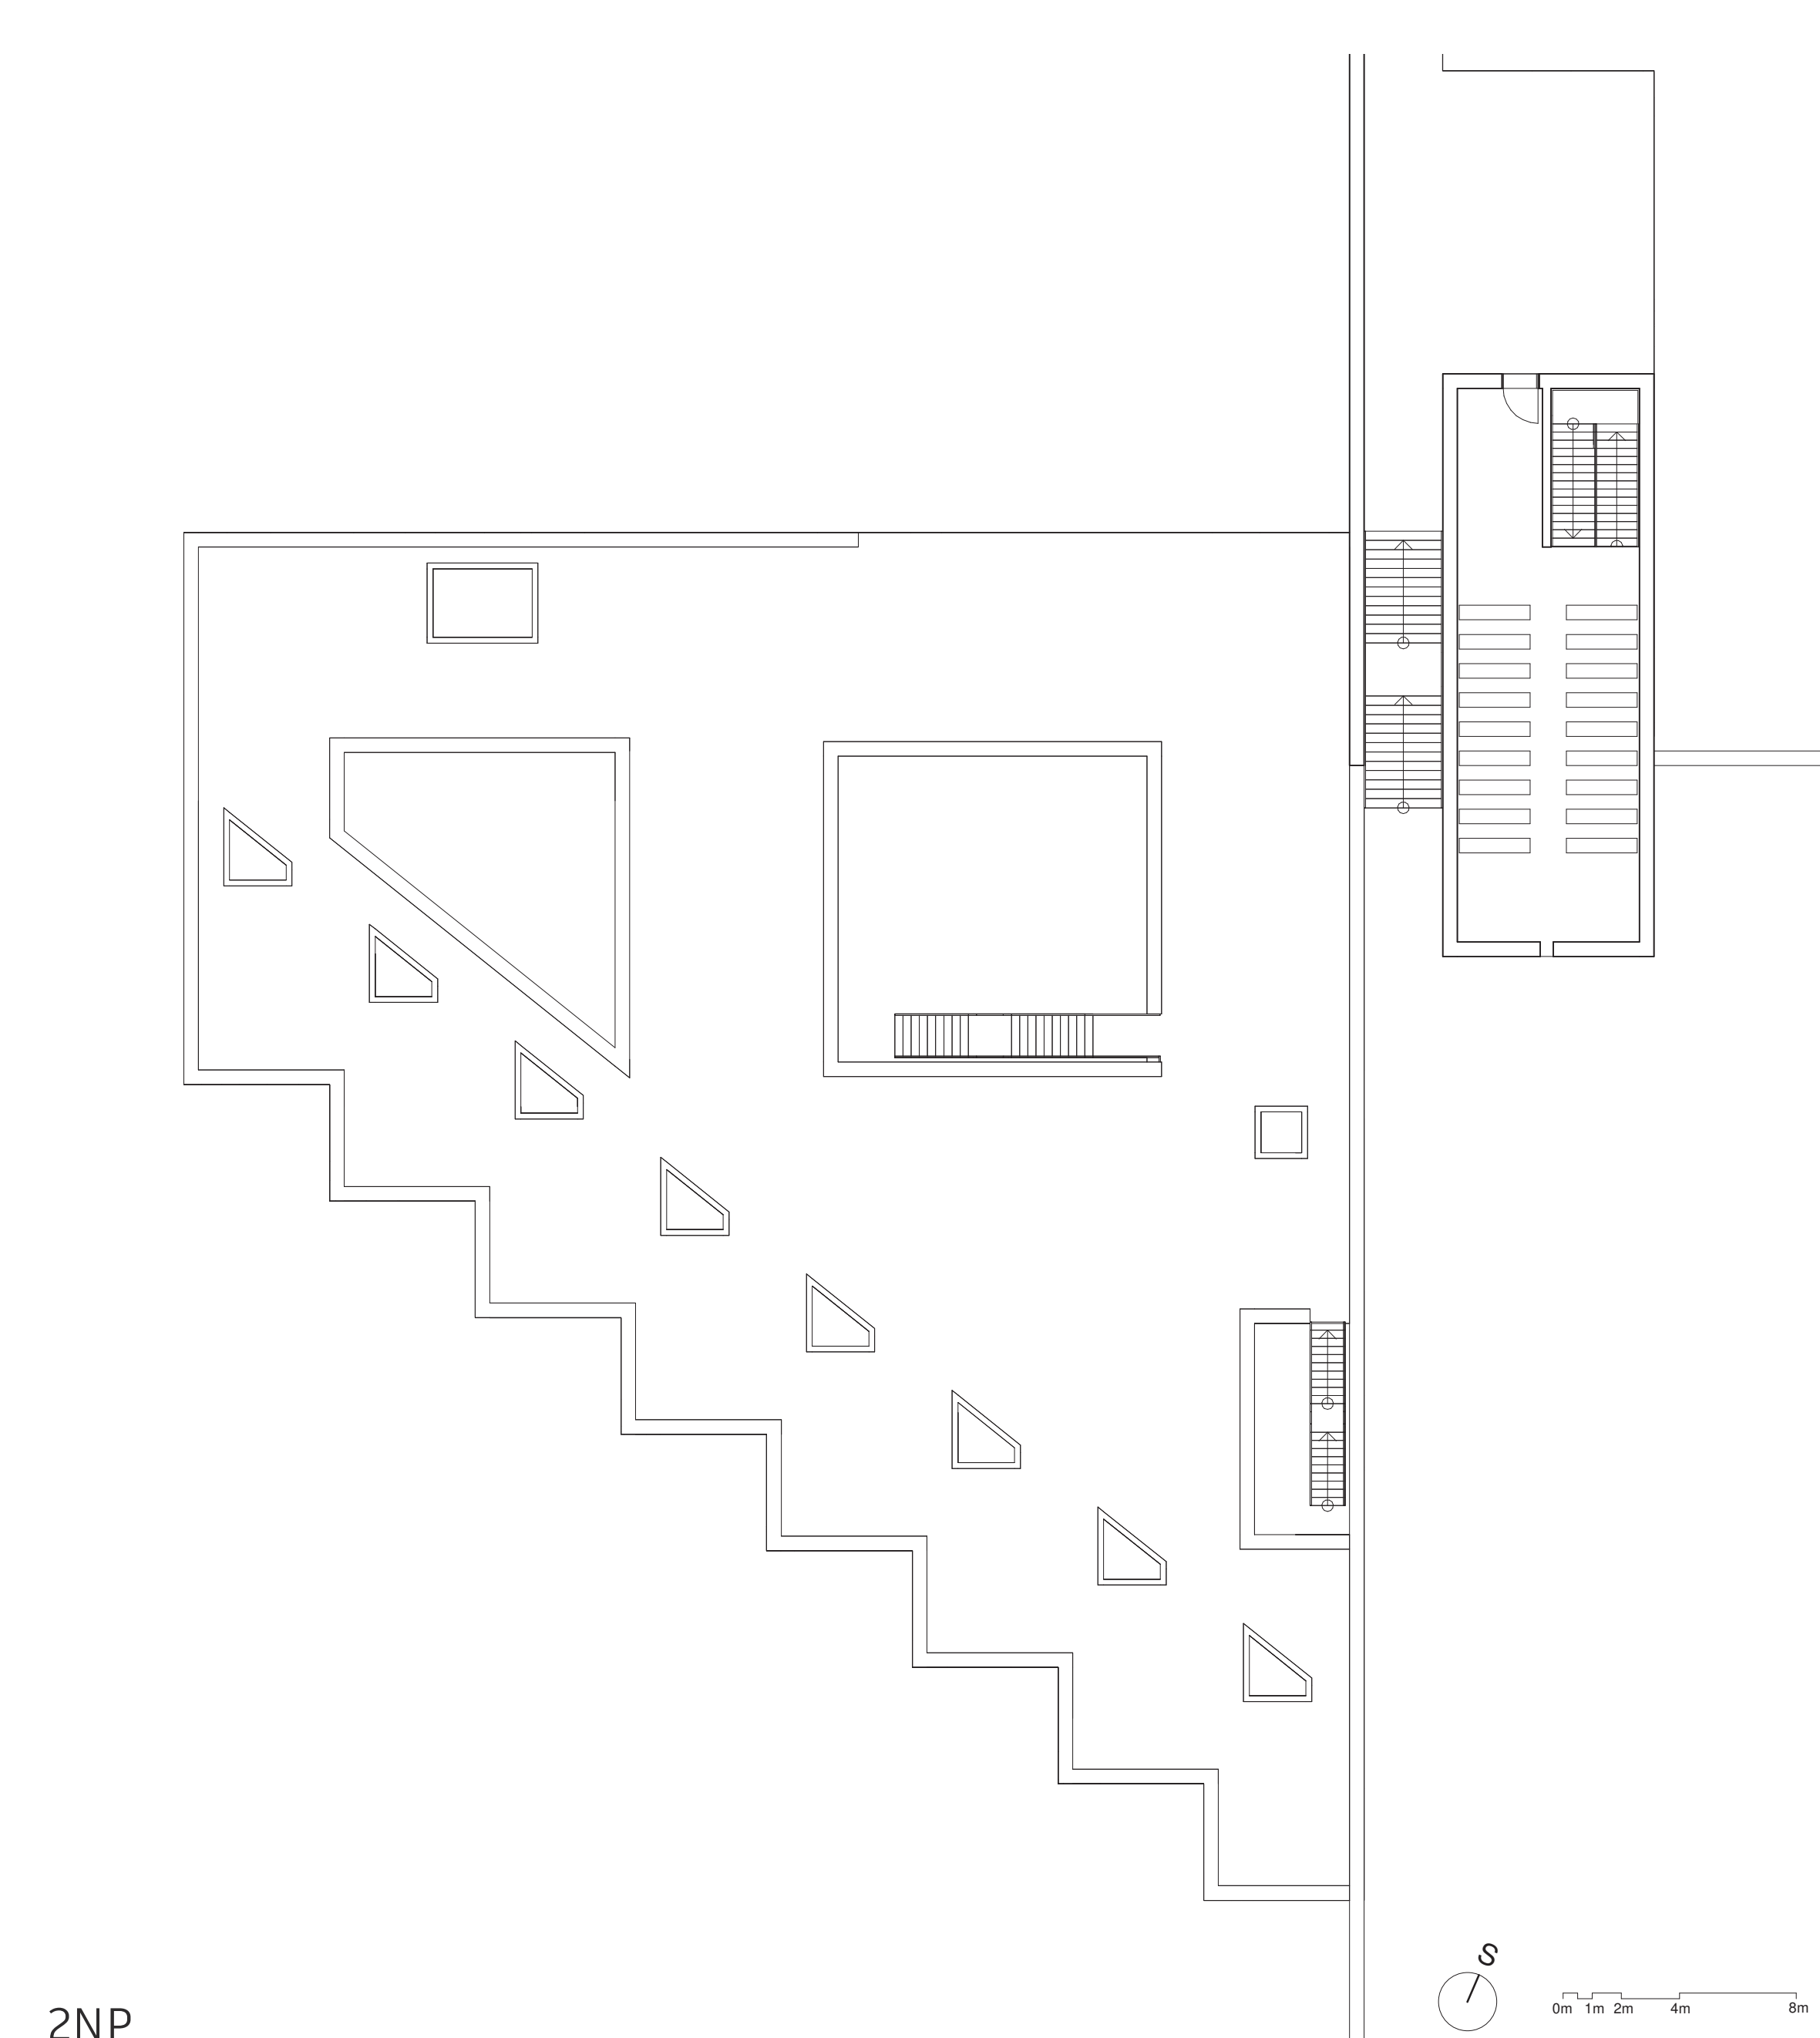

2NP

