



III.

**NATÁLIA
SELECKÁ
ATRIUM**

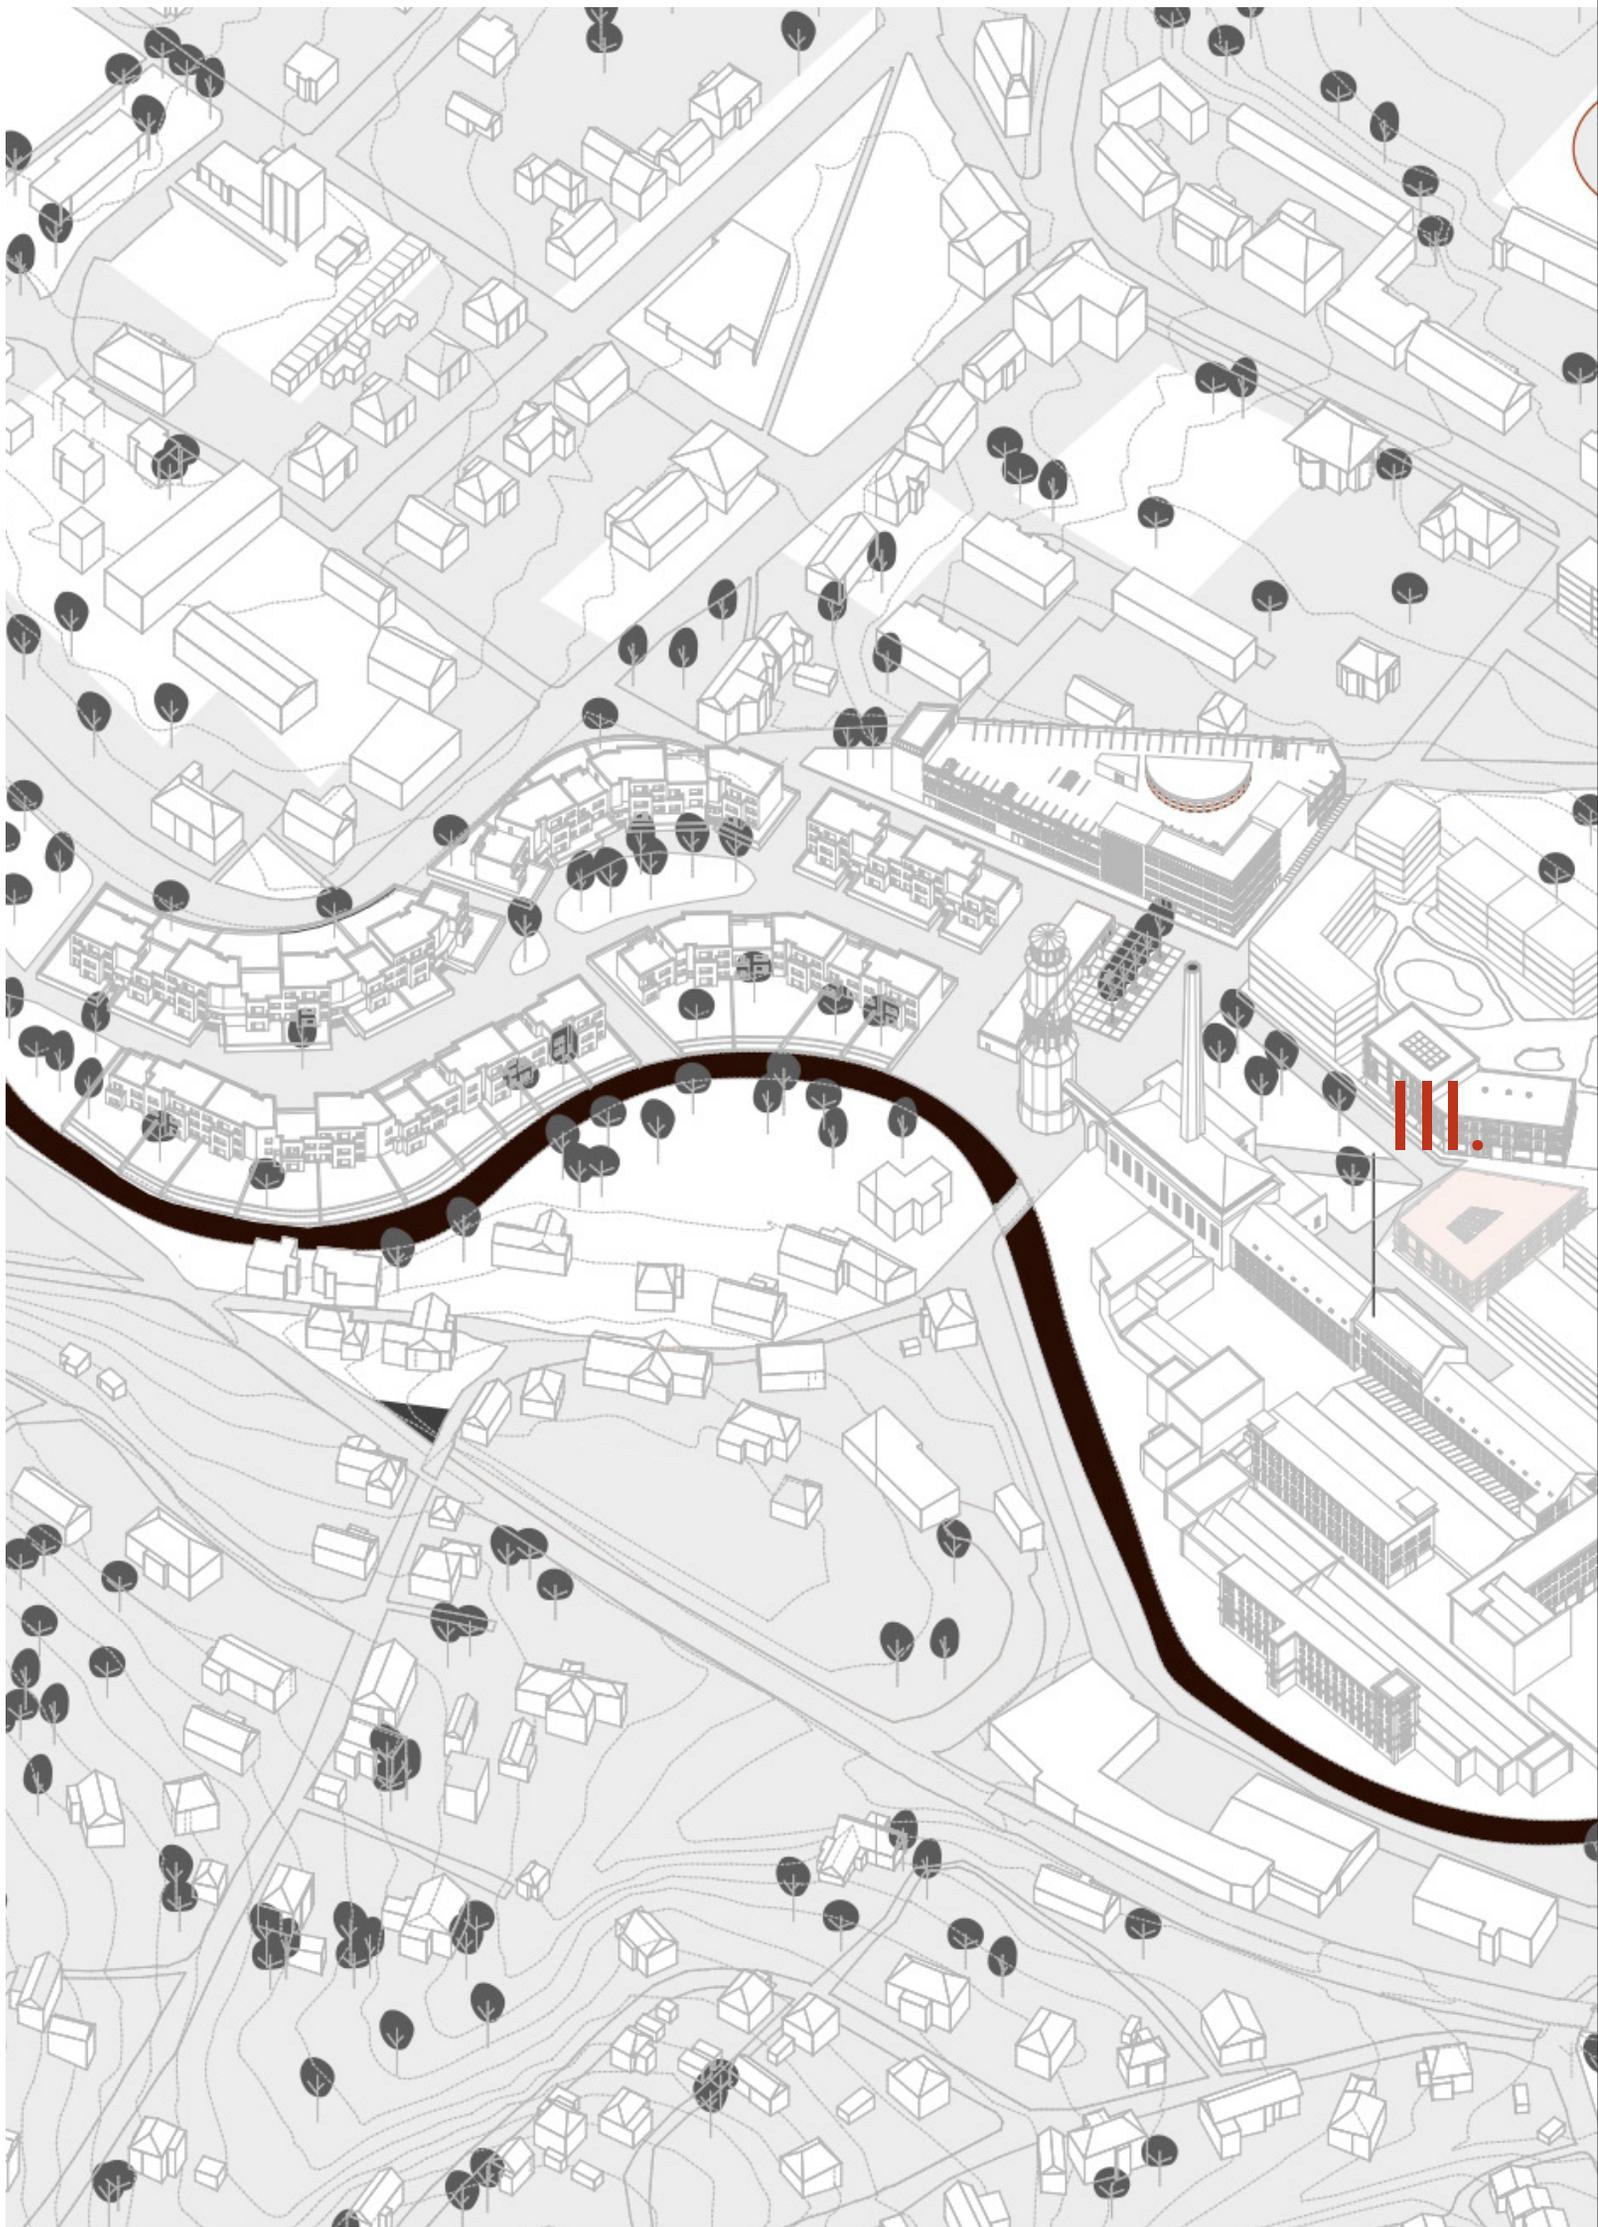

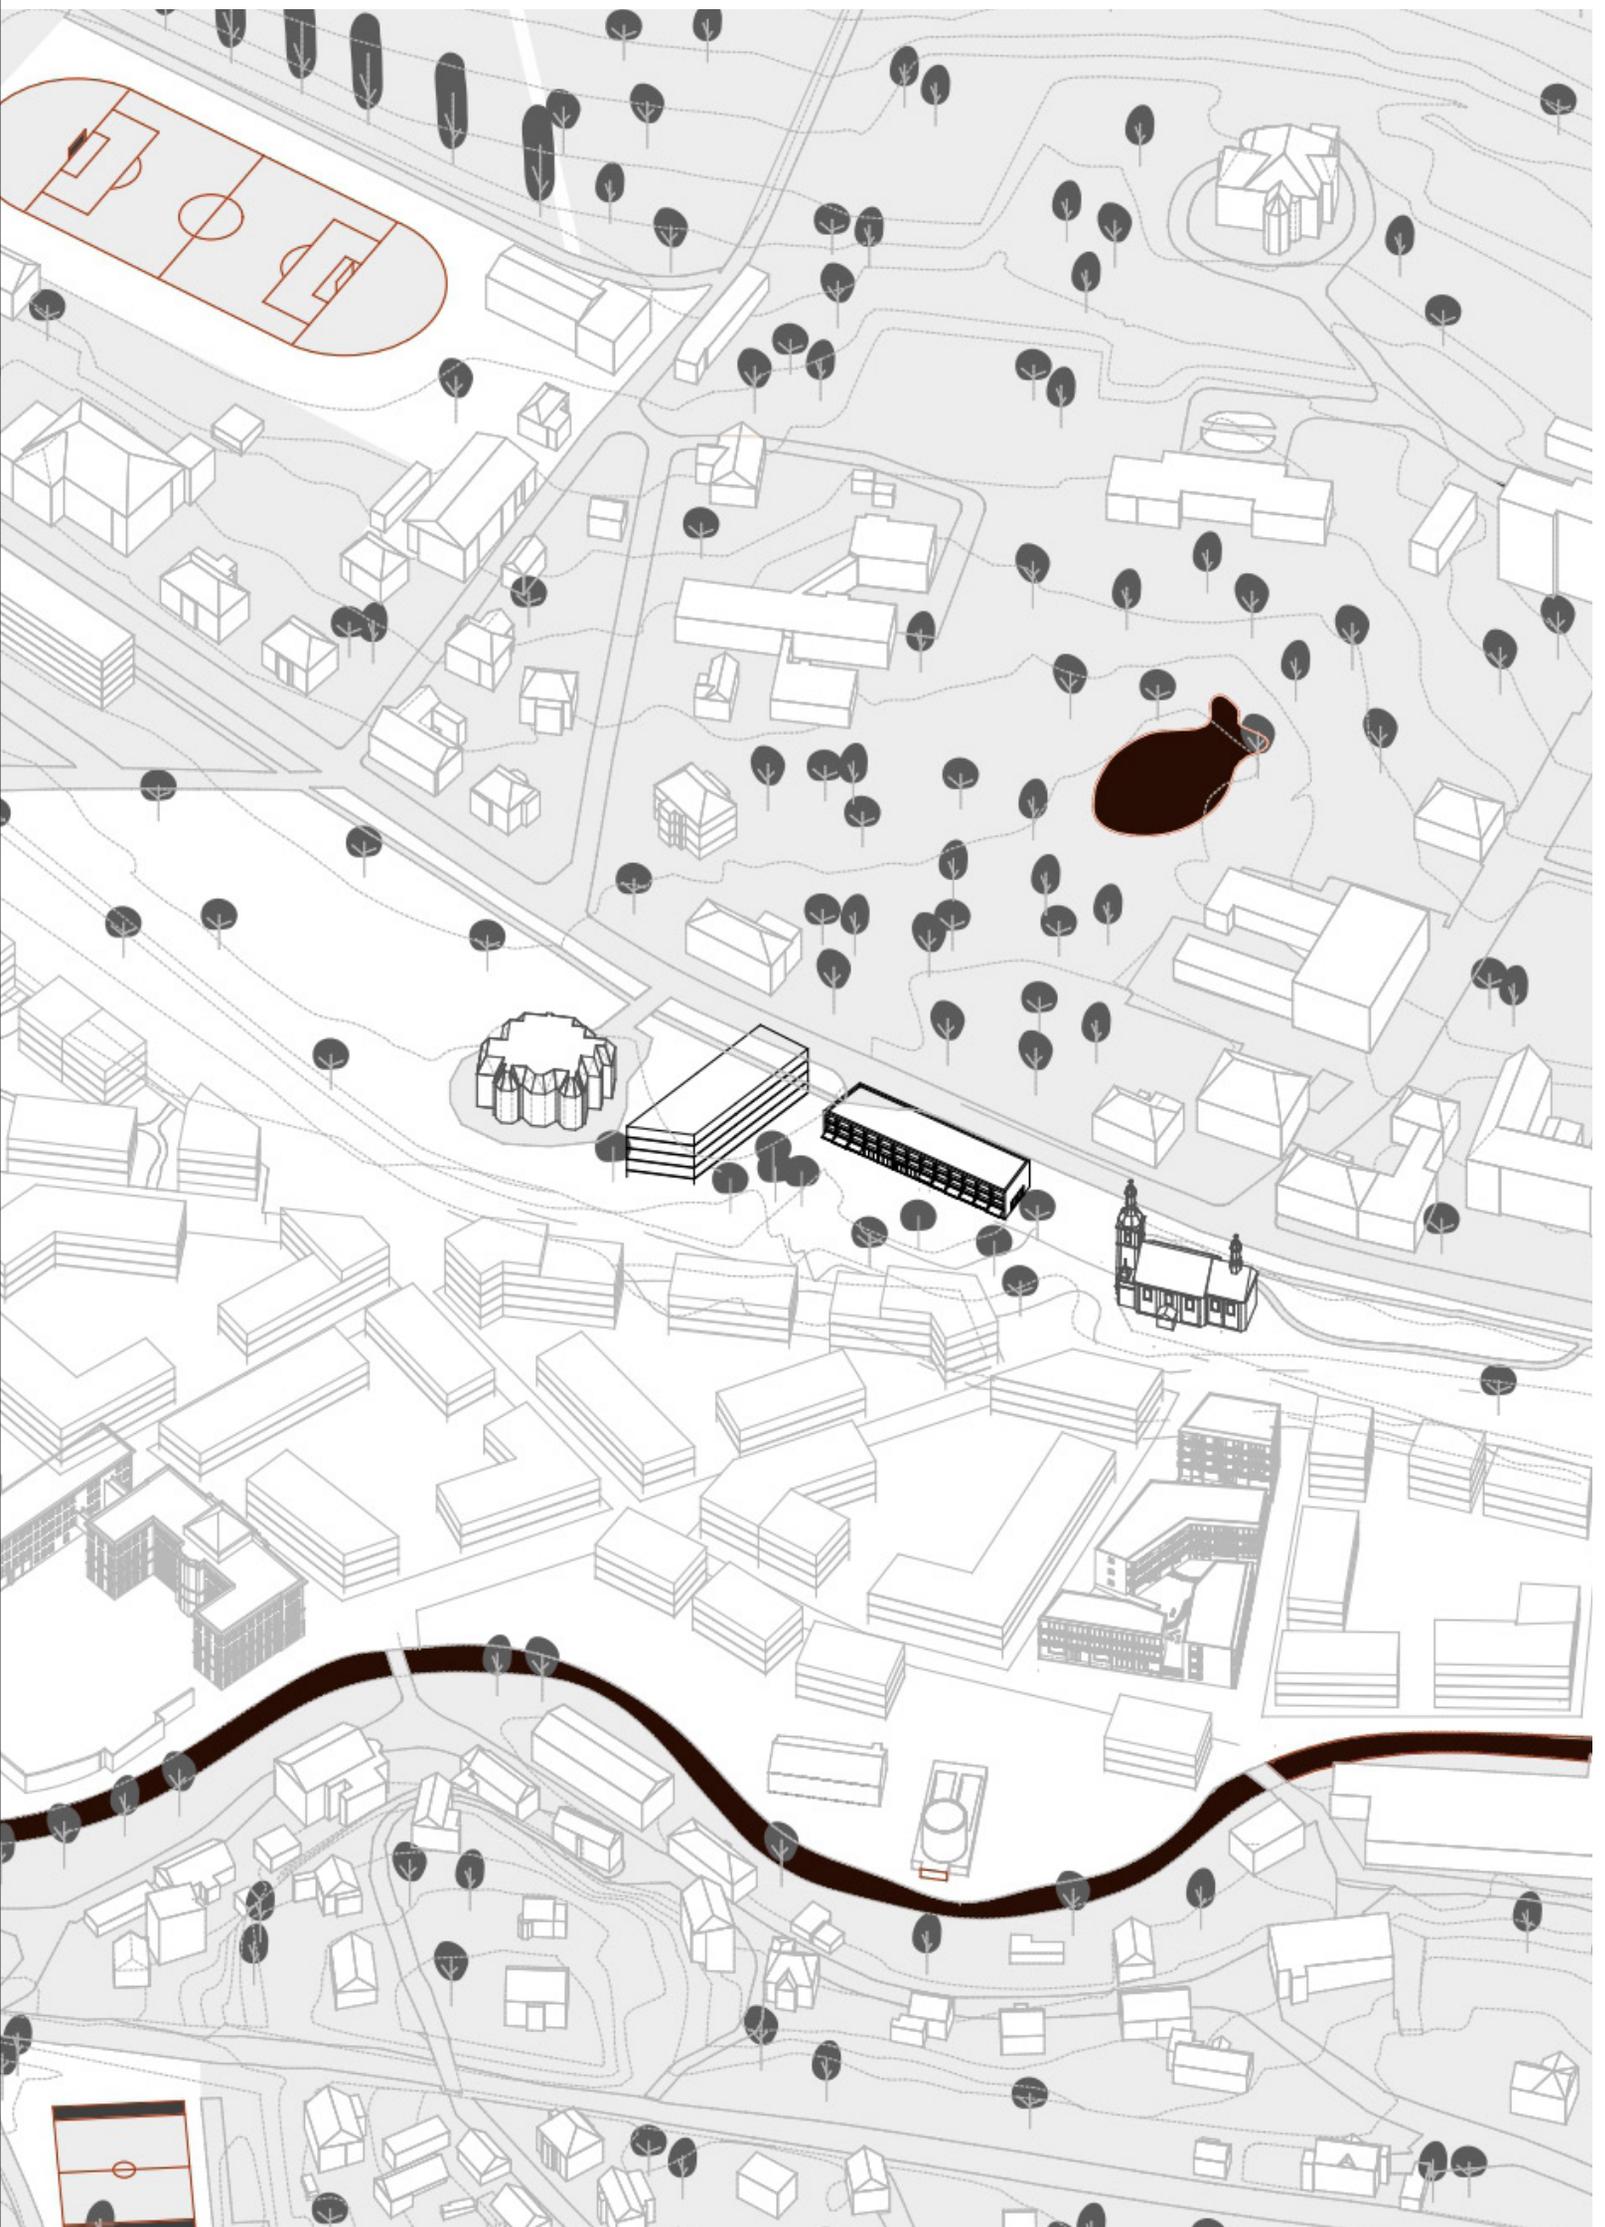


///.




VRATISLAVICE ATRIUM

Administratívna budova ATRIUM je situovaná na novonavrhnutom námestí pri Zauhlovačke. Pôdorys a celkový koncept stavby vychádza z urbanistického kontextu, ktorý s rešpektom odкрýva skrytý potenciál územia. Zachovávajú sa pohľadové osy naprieč areálom, ktoré mu dávajú novú definíciu. Administratívna budova ATRIUM poskytuje 160 pracovných miest. Budova je doplnená napríklad o kaviareň dostupnú pre širokú verejnosť či atriom, ktoré prepája budovu v jeden celok.



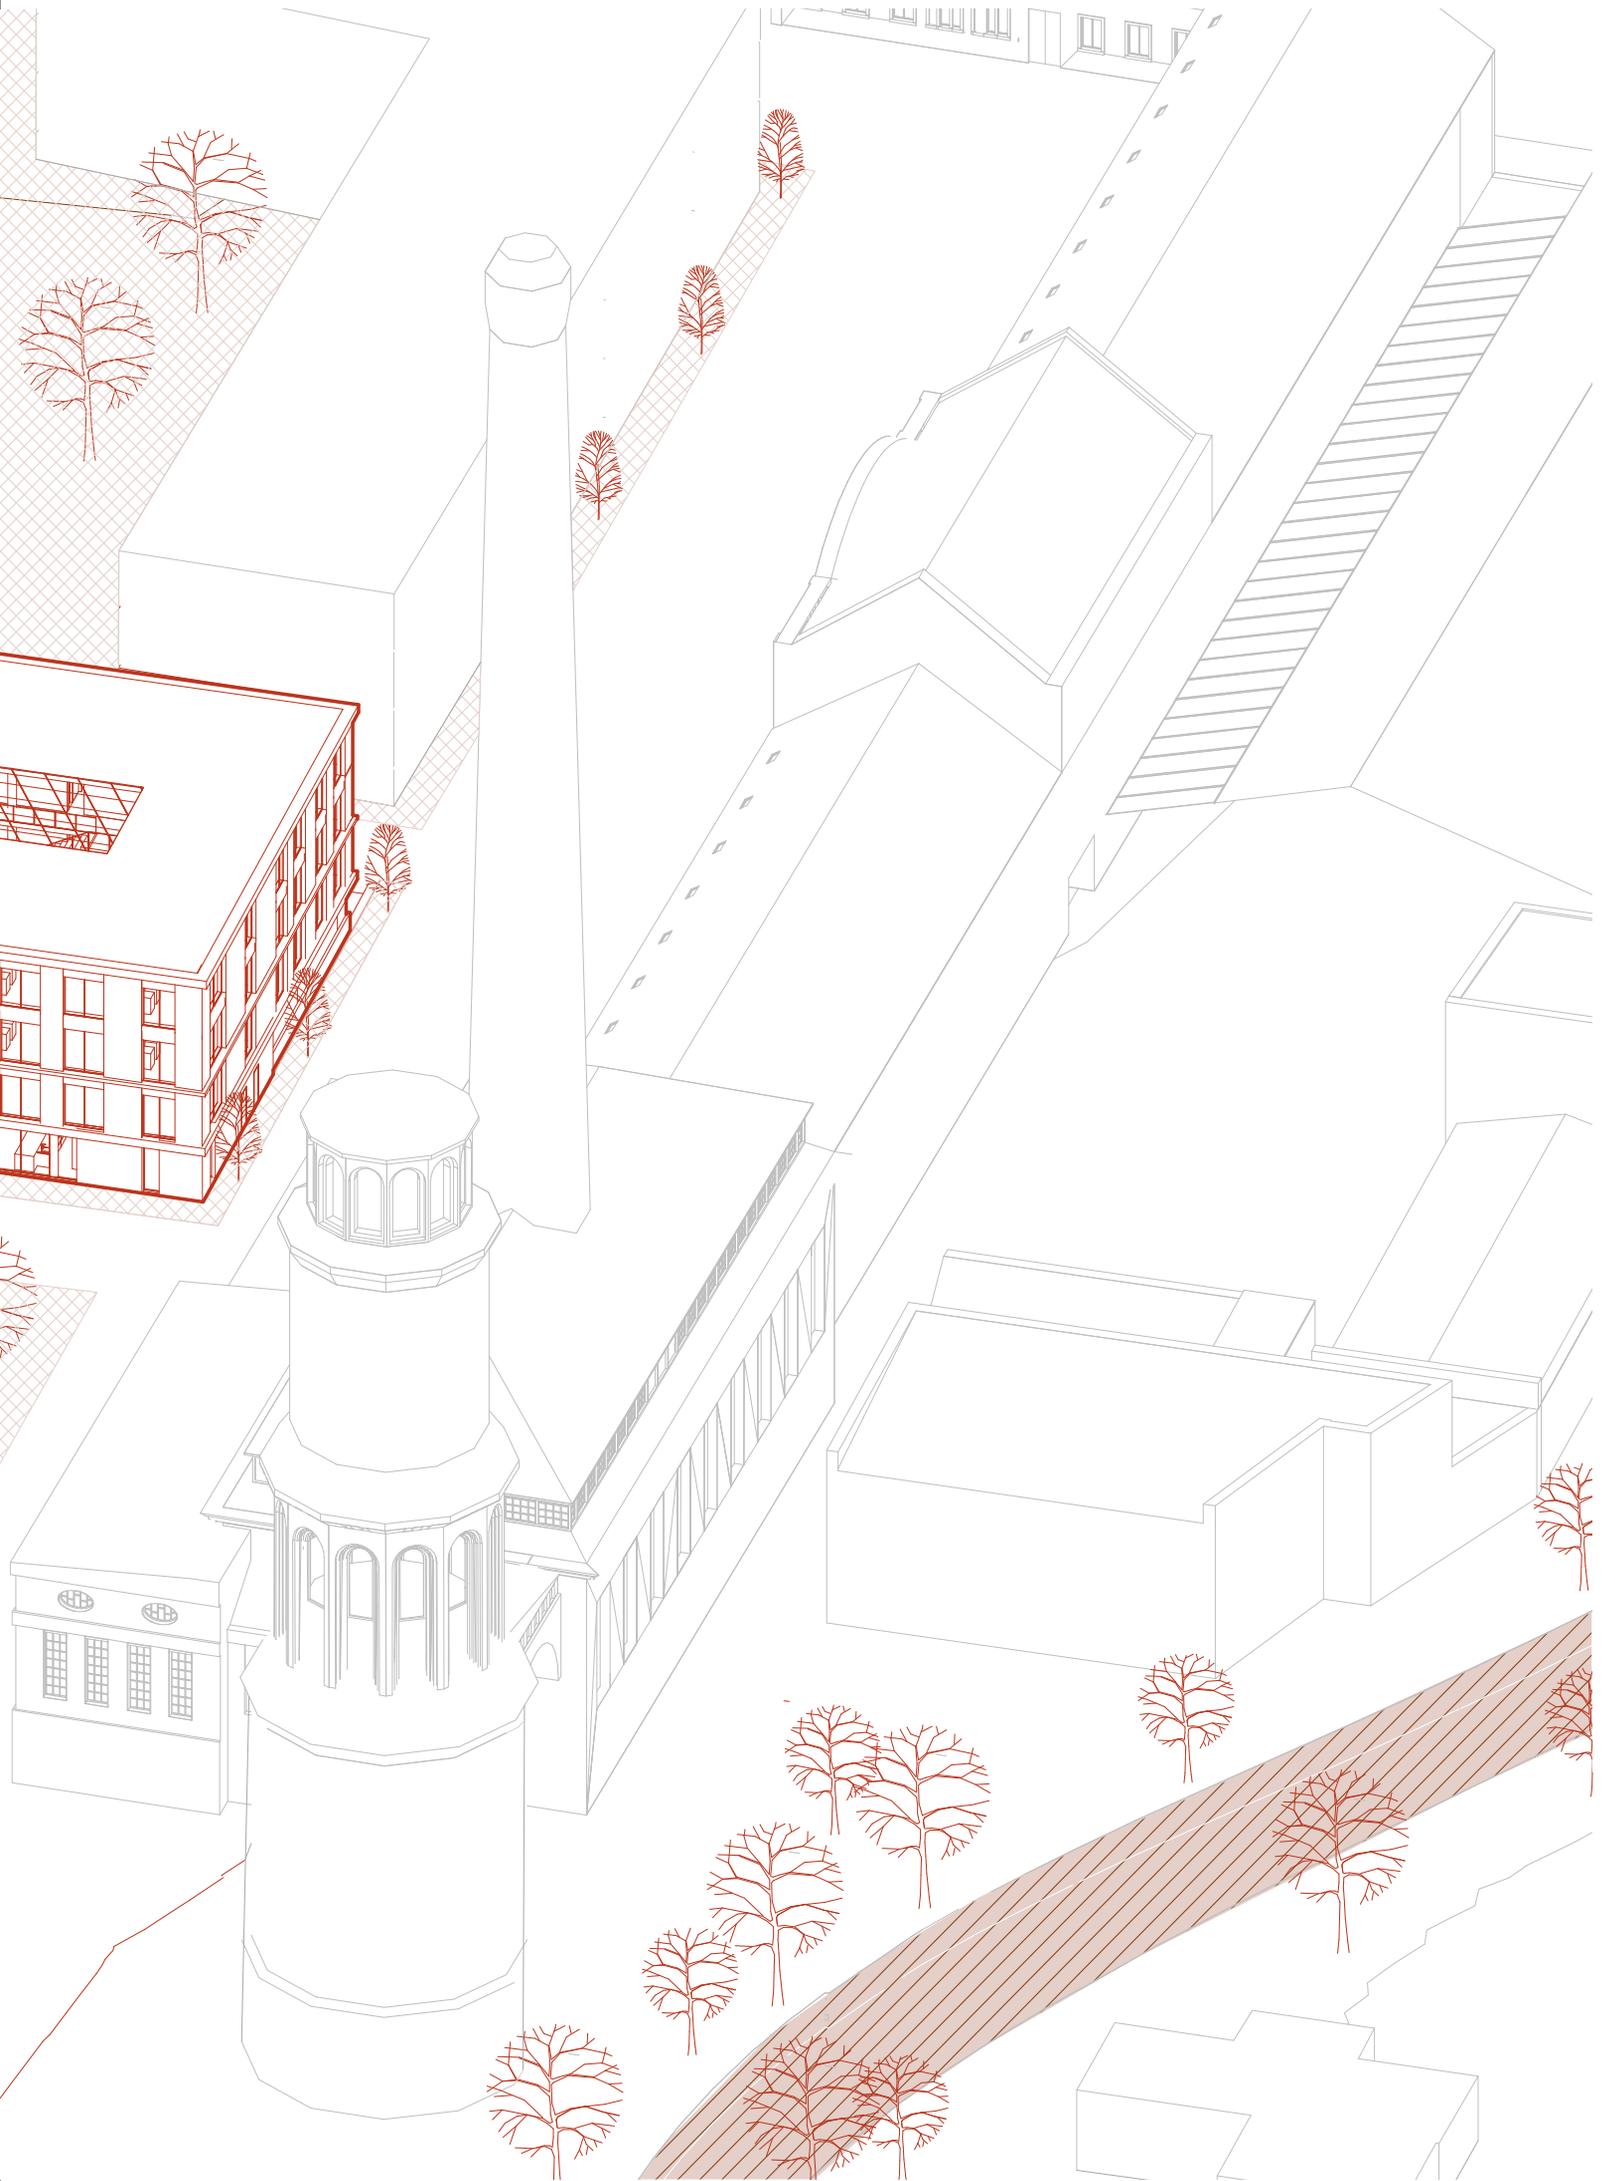


ADMINISTRATÍVNA BUDOVA ATRIUM POSKYTUJE RÔZNE TYPOLÓGIE PRACOVNÝCH MIEST A TÝM ZOHĽADNUJE NÁROKY ĽUDÍ RÔZNYCH POTRIEB. BUDOVA JE DOPLNENÁ O RELAXAČNÉ ZÓNY A KUCHYNKU NA KAŽDOM PODLAŽÍ.

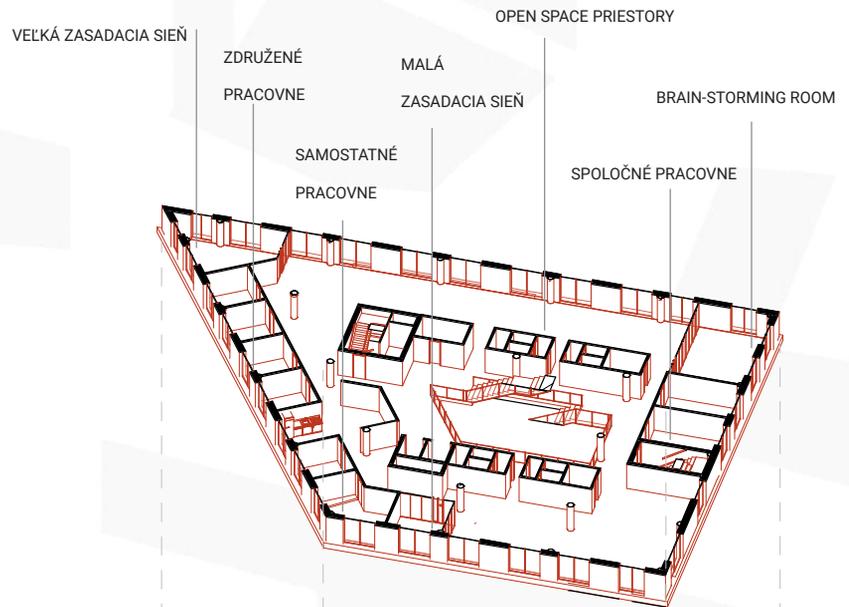



NÁVRH PARTERU BUDOVY ODPOVEDÁ UMIESTNENIU STAVBY VRÁMCI URBANISMU. NA ZÁPADNEJ STRANE BUDOVA POSKYTUJE KONTAKT ĽUDÍ S HLAVNÝM NÁMESTÍM. NA SEVERNEJ STRANE Z HLAVNEJ CESTY JE ORIENTOVANÝ HLAVNÝ VSTUP DO BUDOVY A VSTUP DO KAVIARNE DOSTUPNÝ PRE ŠIROKÚ VEREJNOSŤ.



PODZEMNÉ GARÁŽE RIEŠENÉ SYSTÉMOM POLORAMP POSKYTUJÚ ZAMESTNANCOM 50 PARKOVACÍCH MIEST.

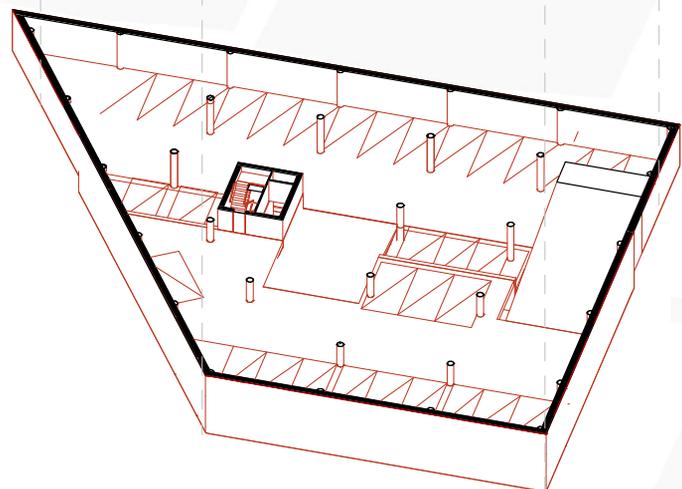


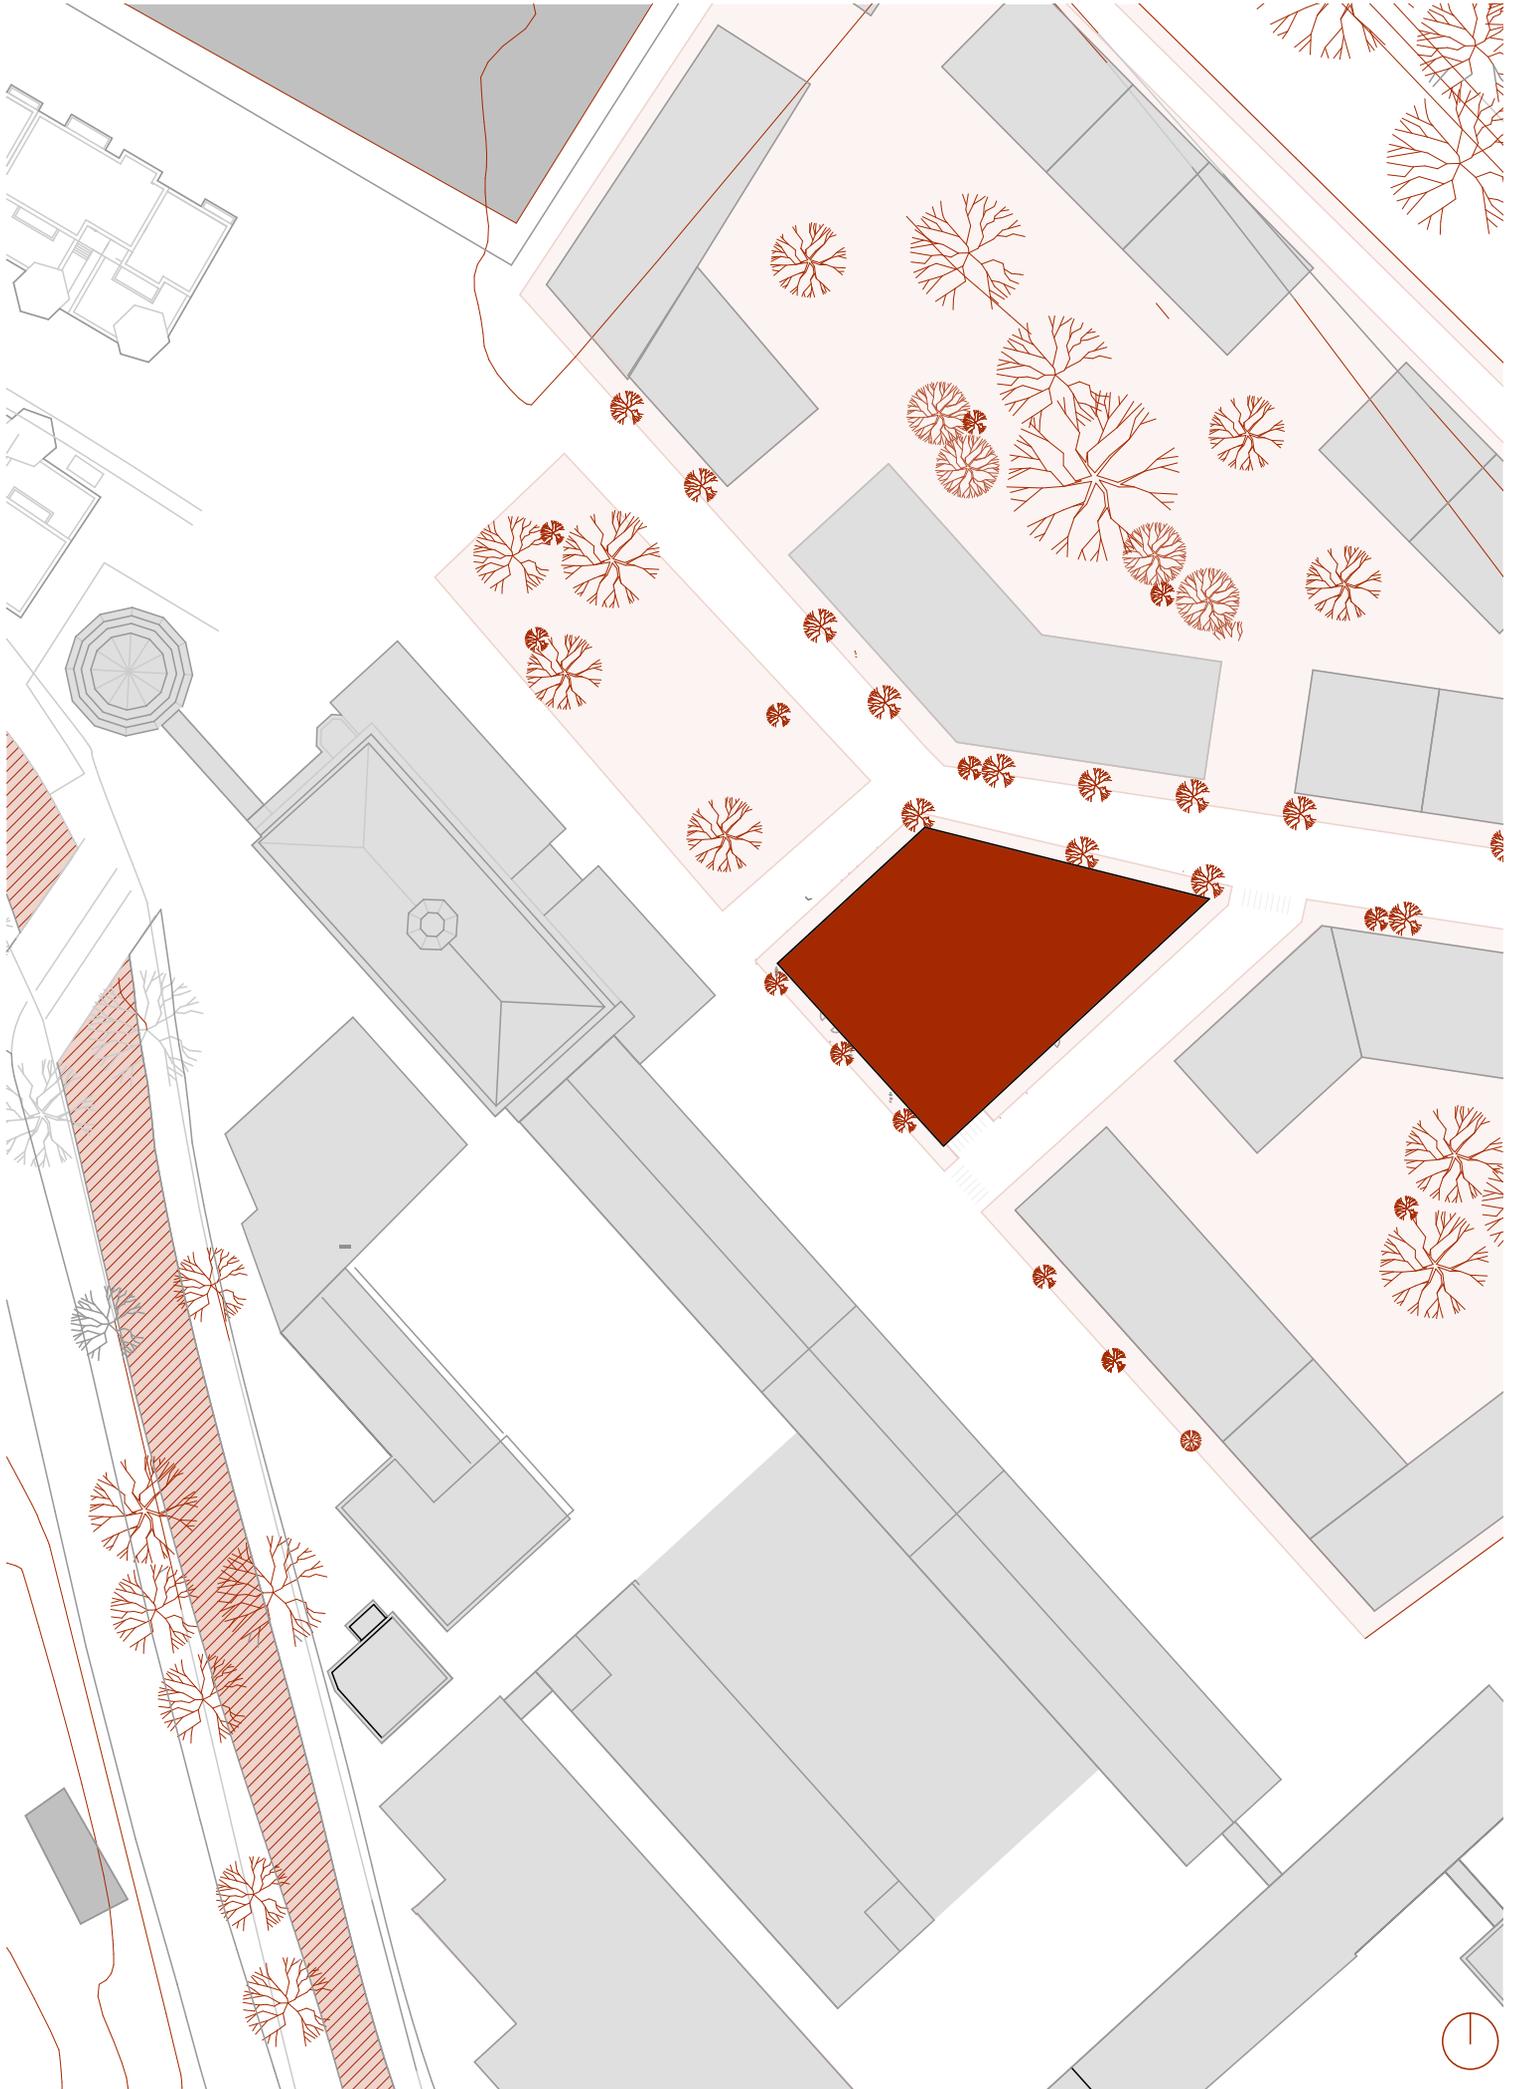


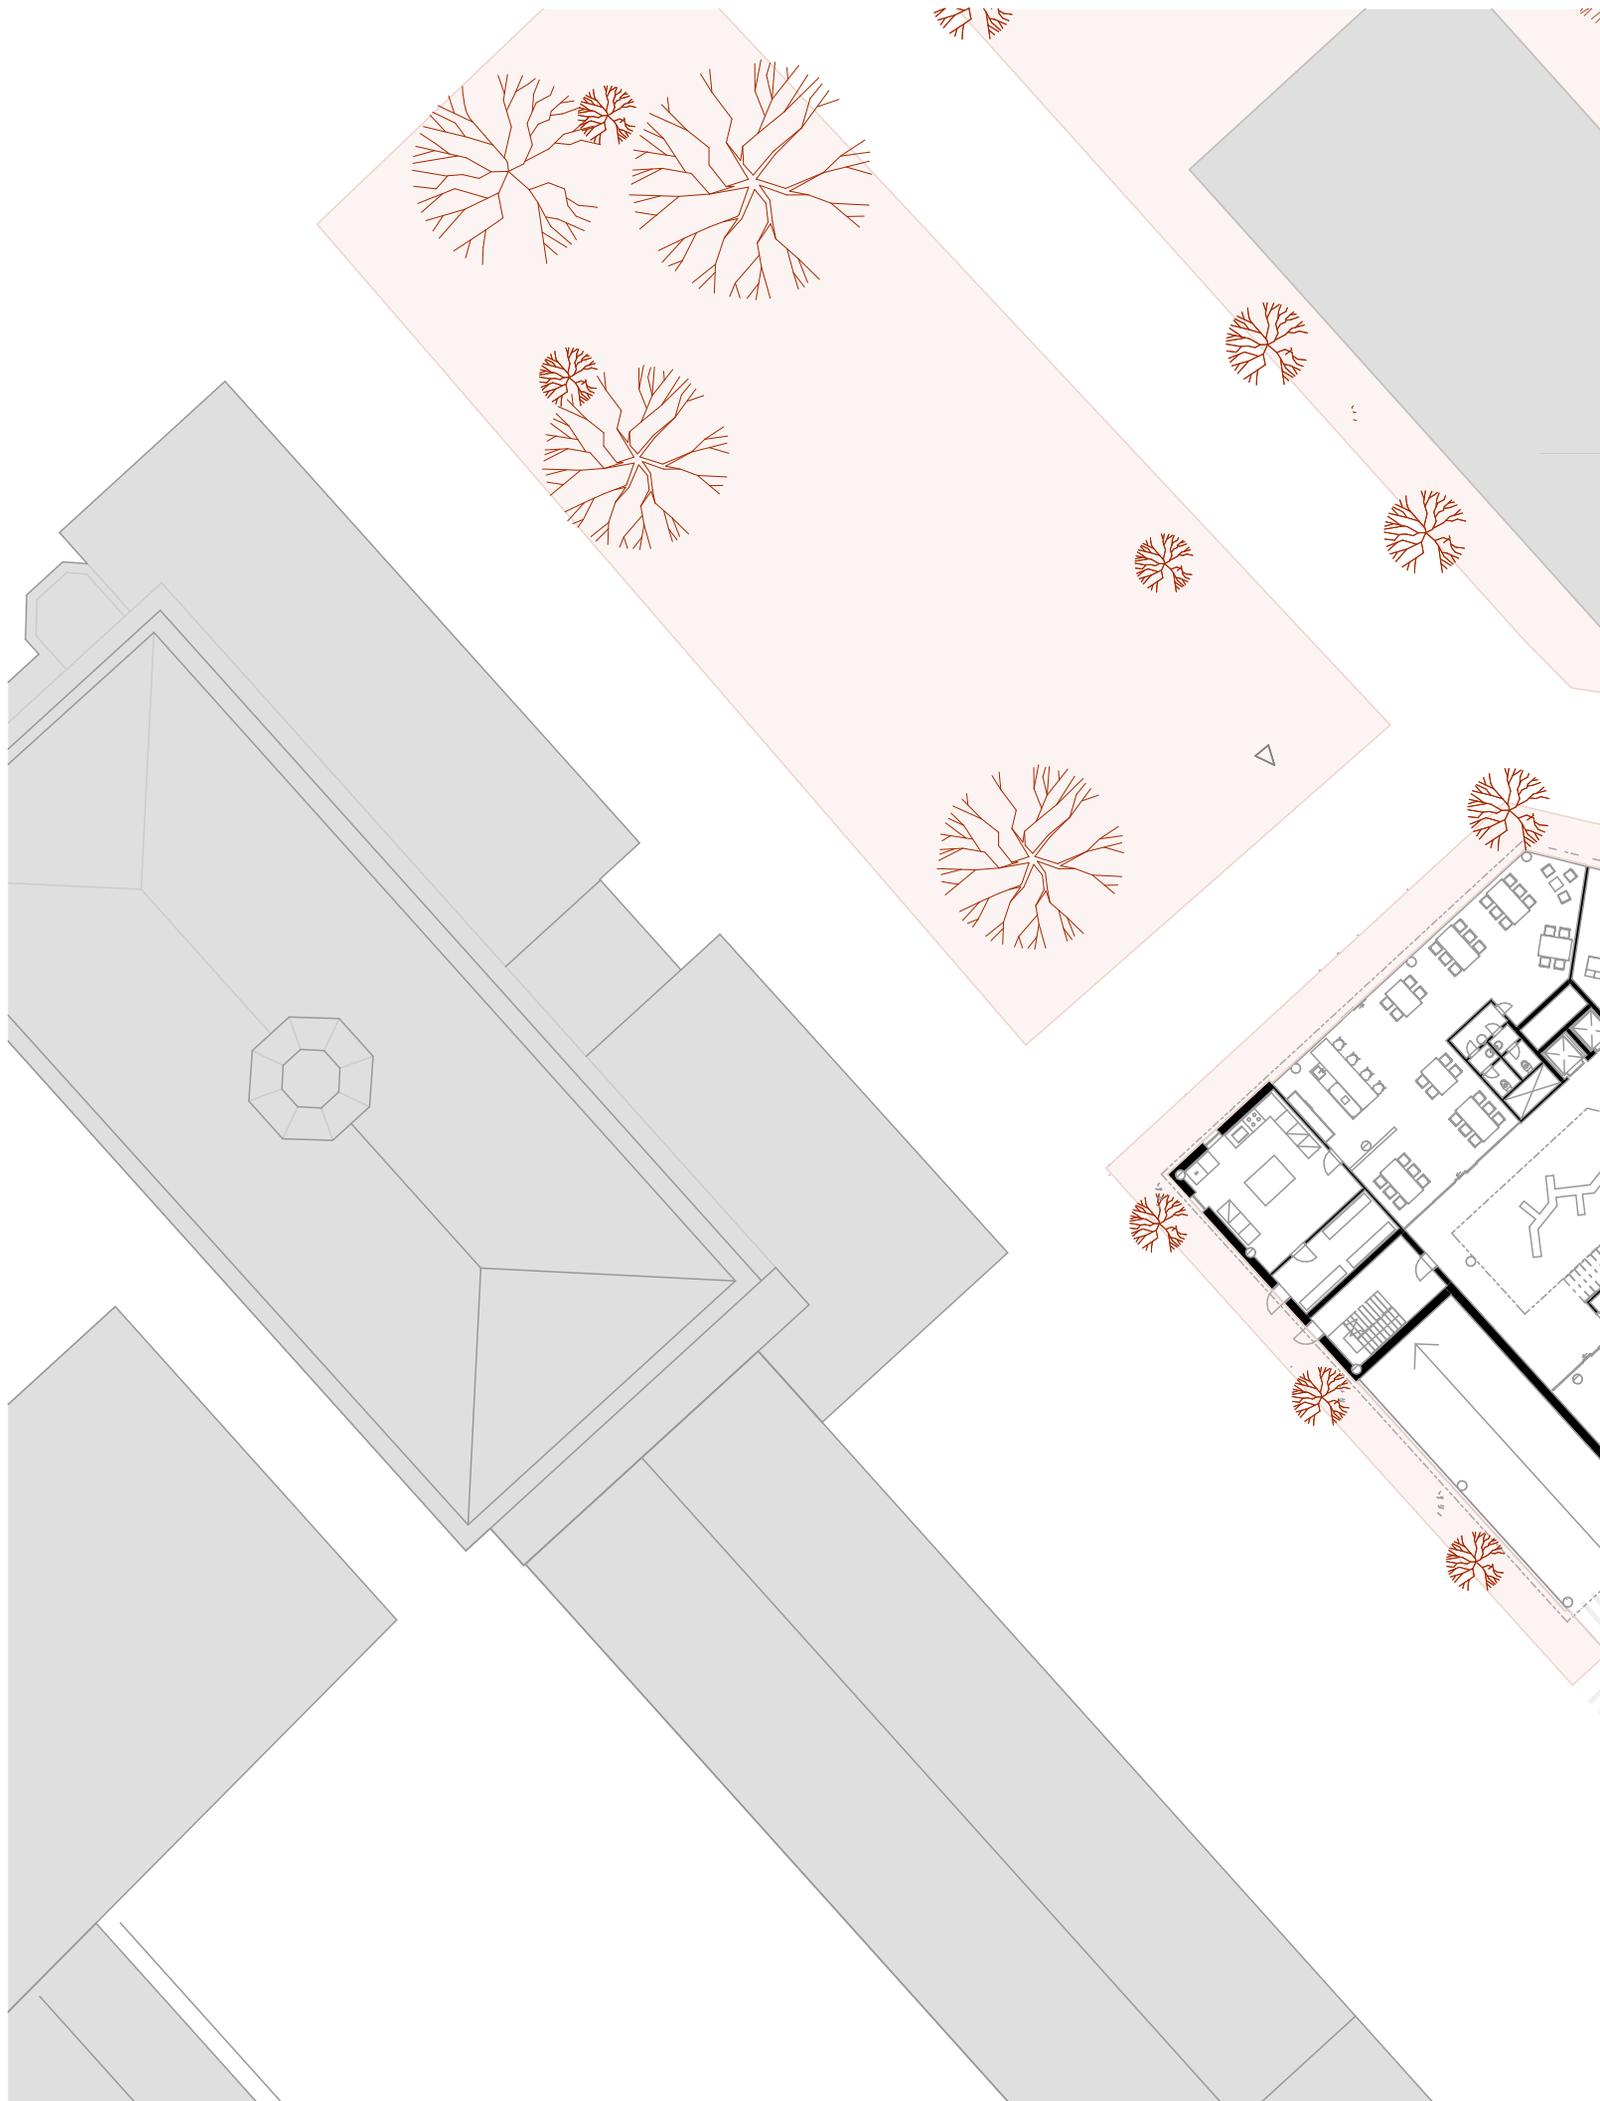


Užšievzťahy-situáciašparterom

M_1:400

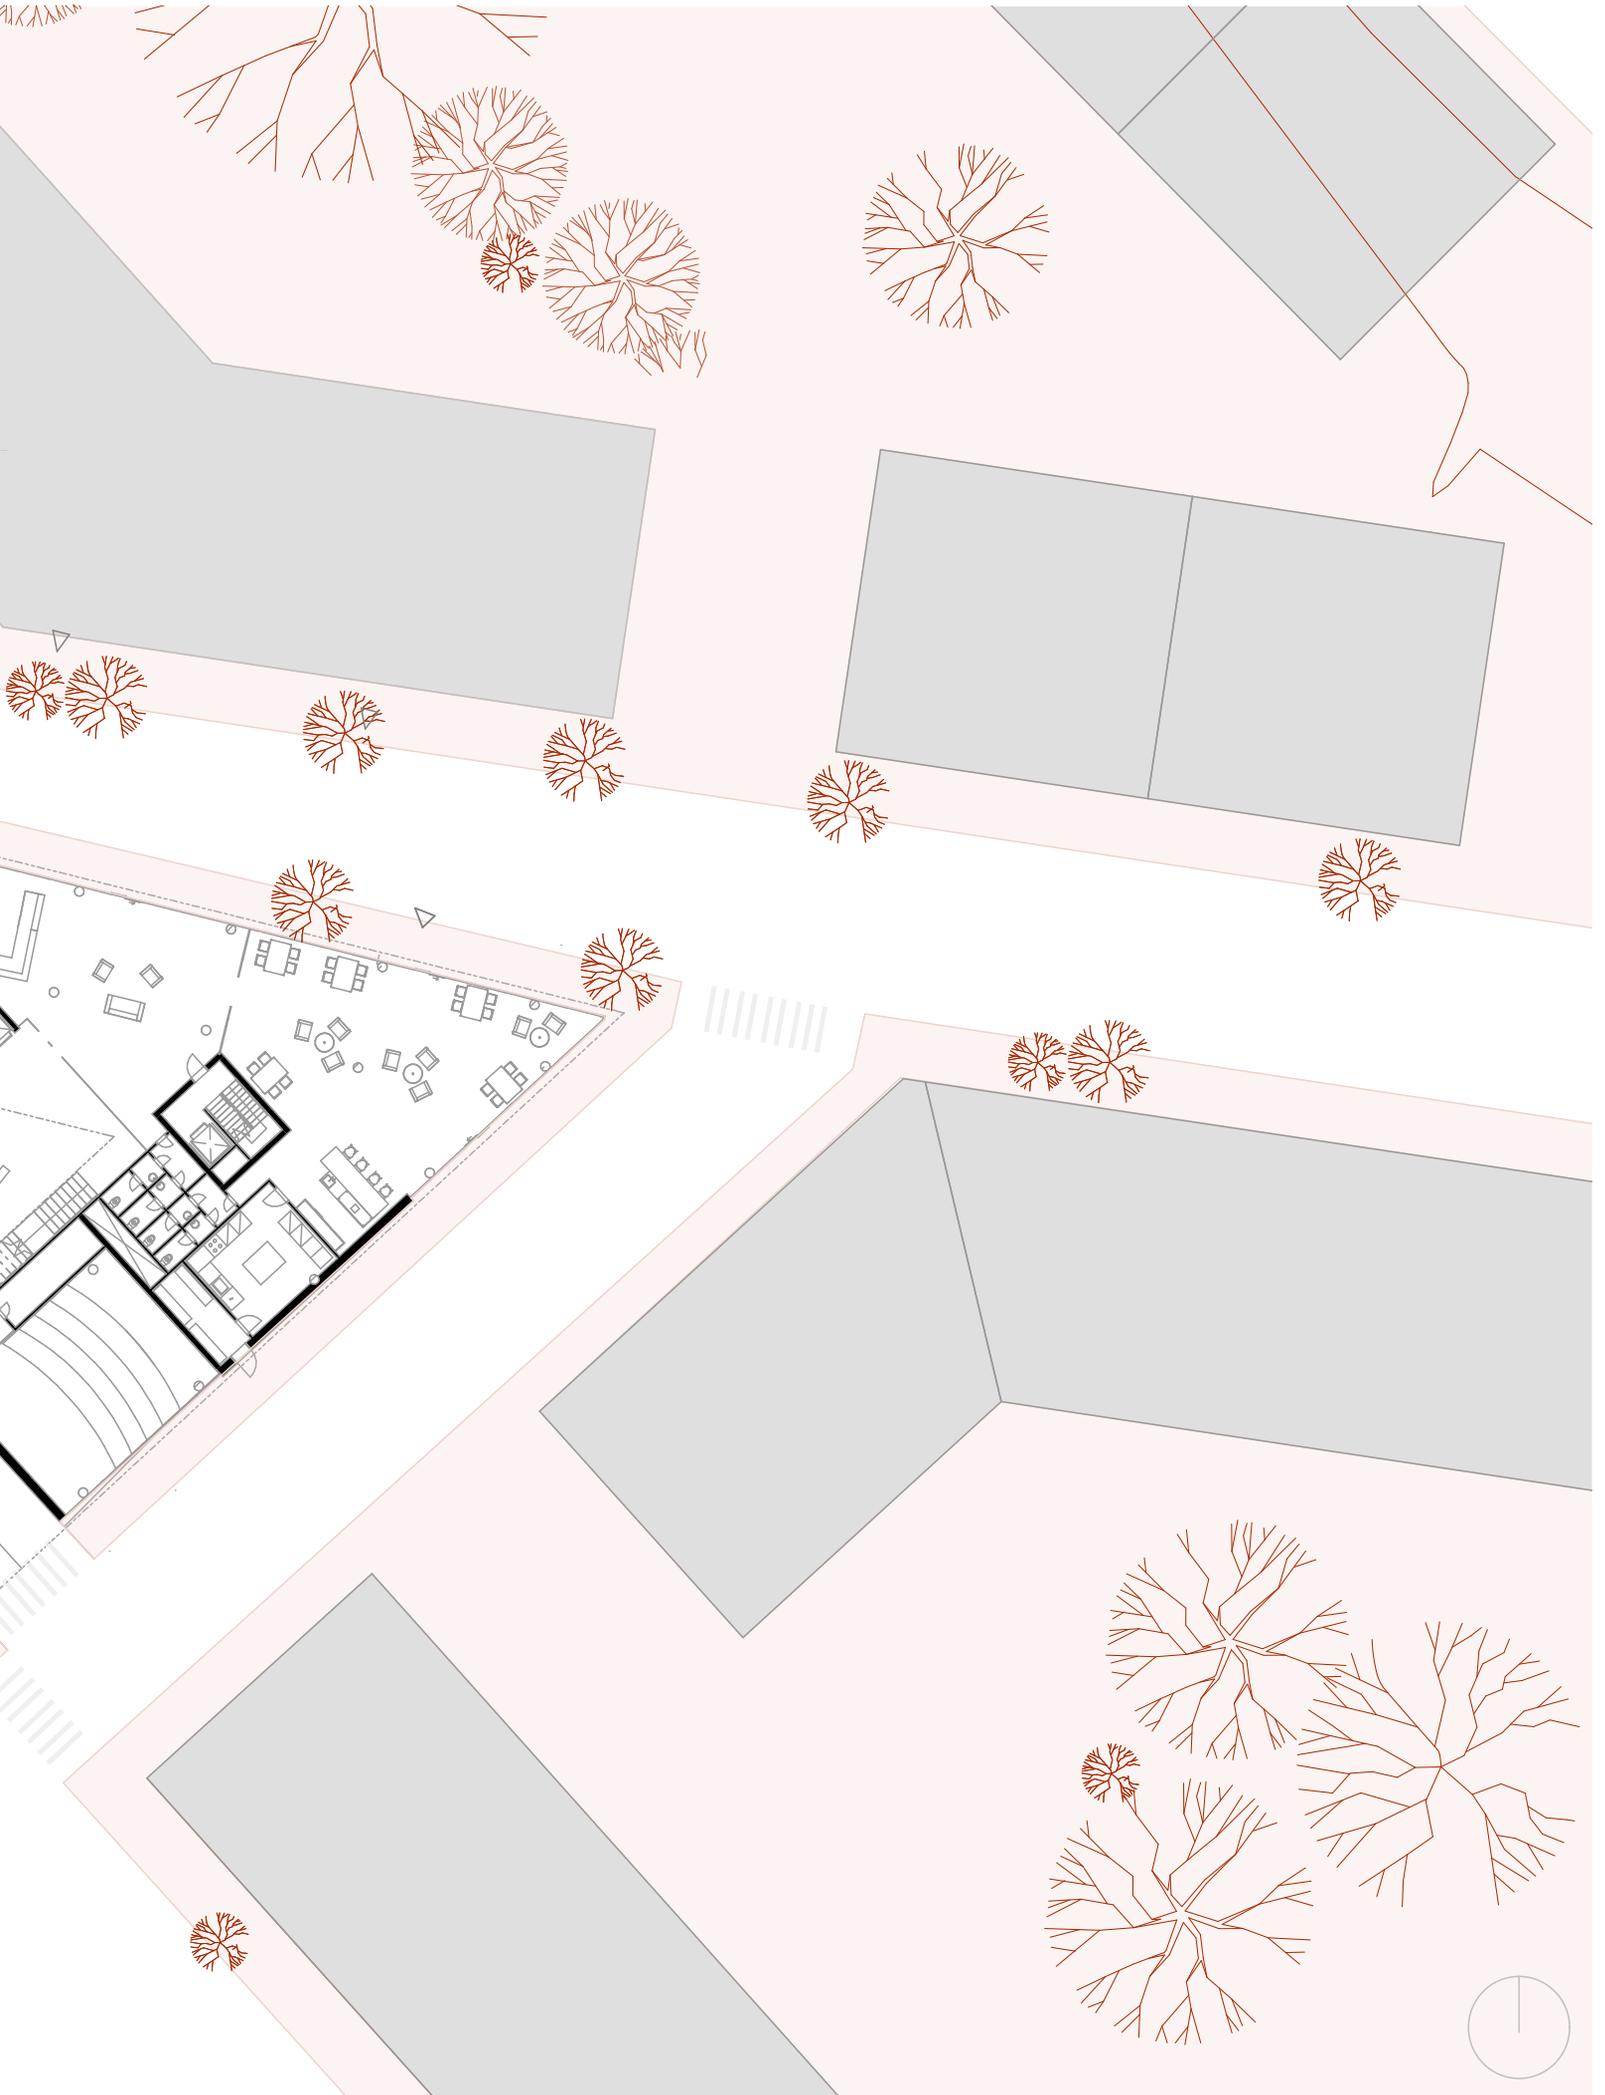


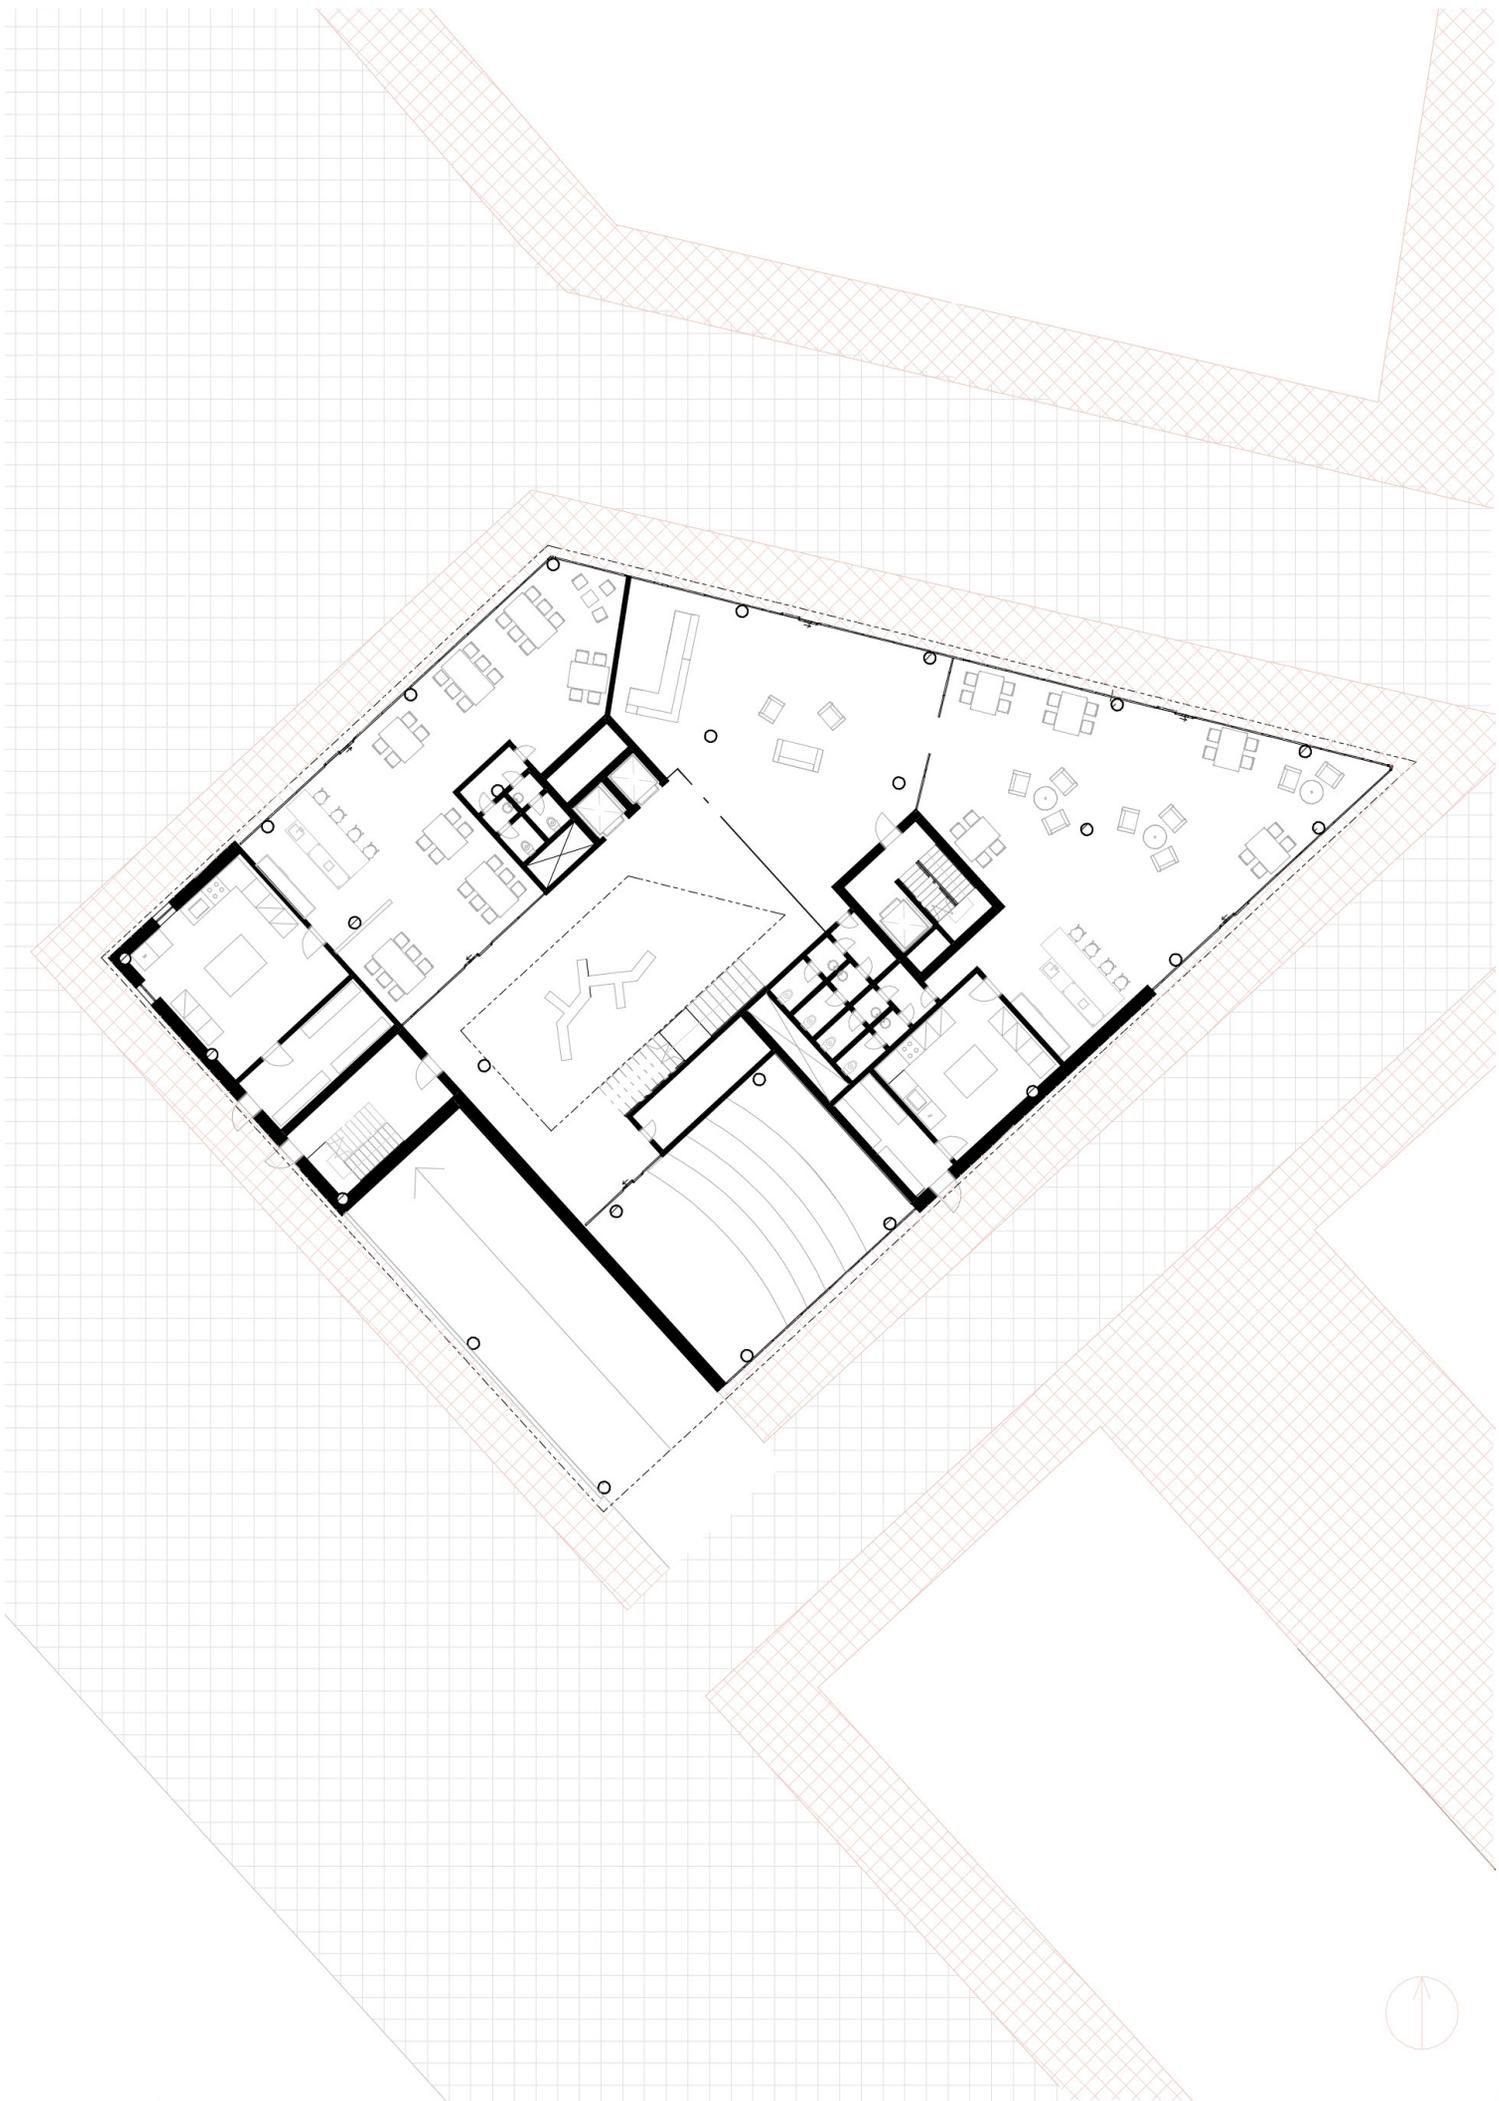

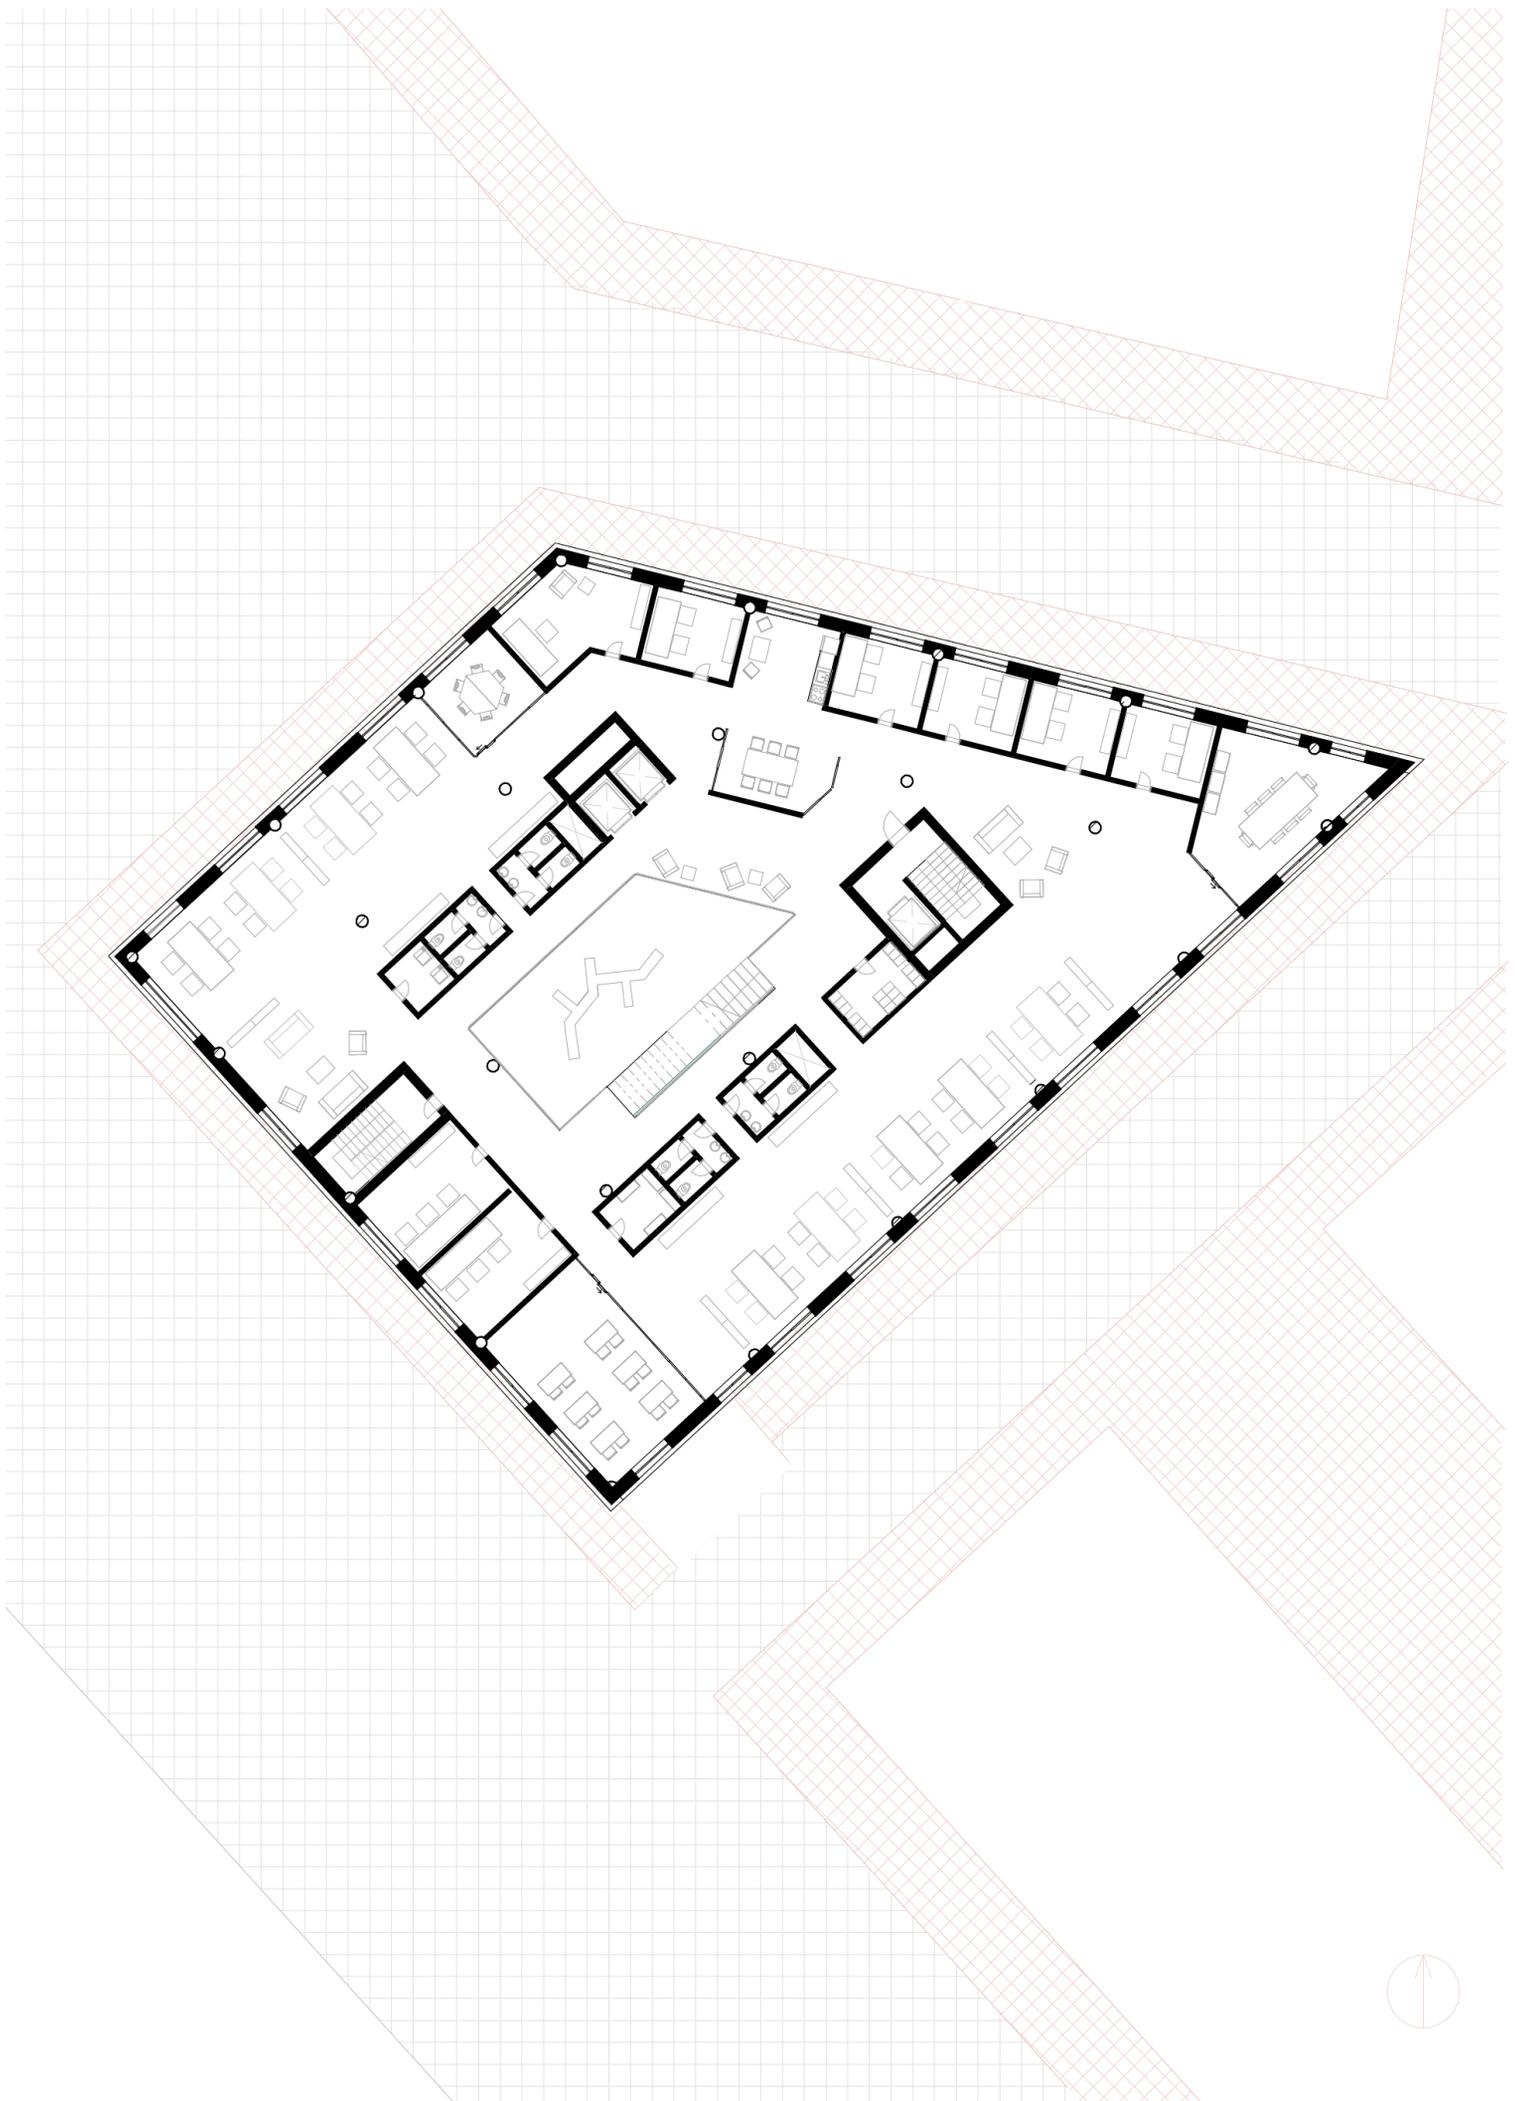


Pôdorys TYPICKÉ PODLAŽIE

M_1:300

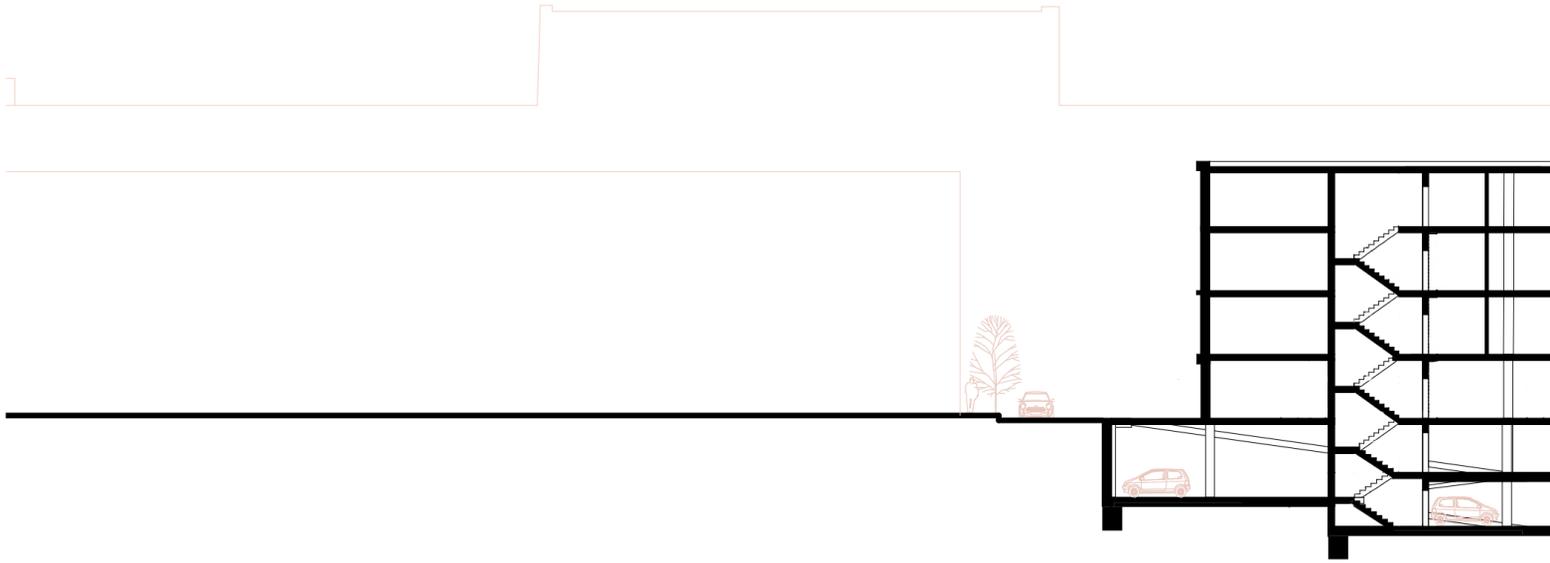


Priečny rez

M_1:500

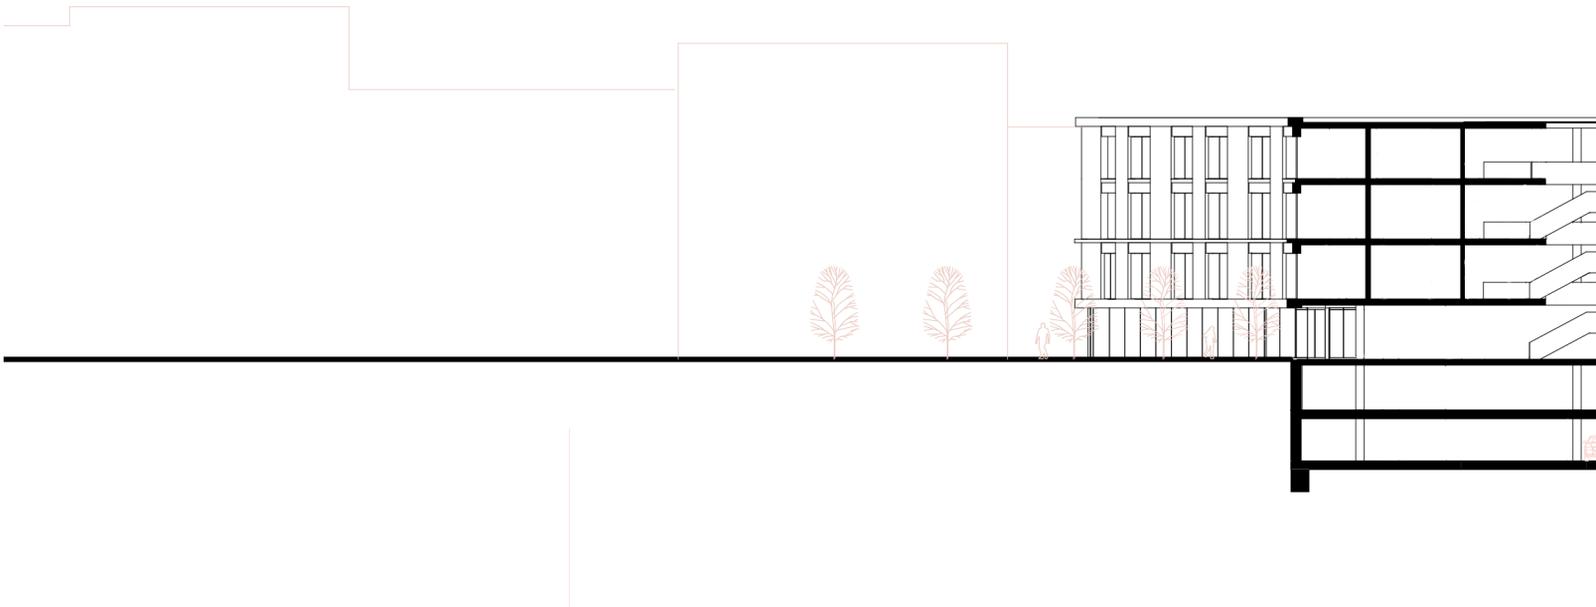

Pozdĺžny rez

M_1:500

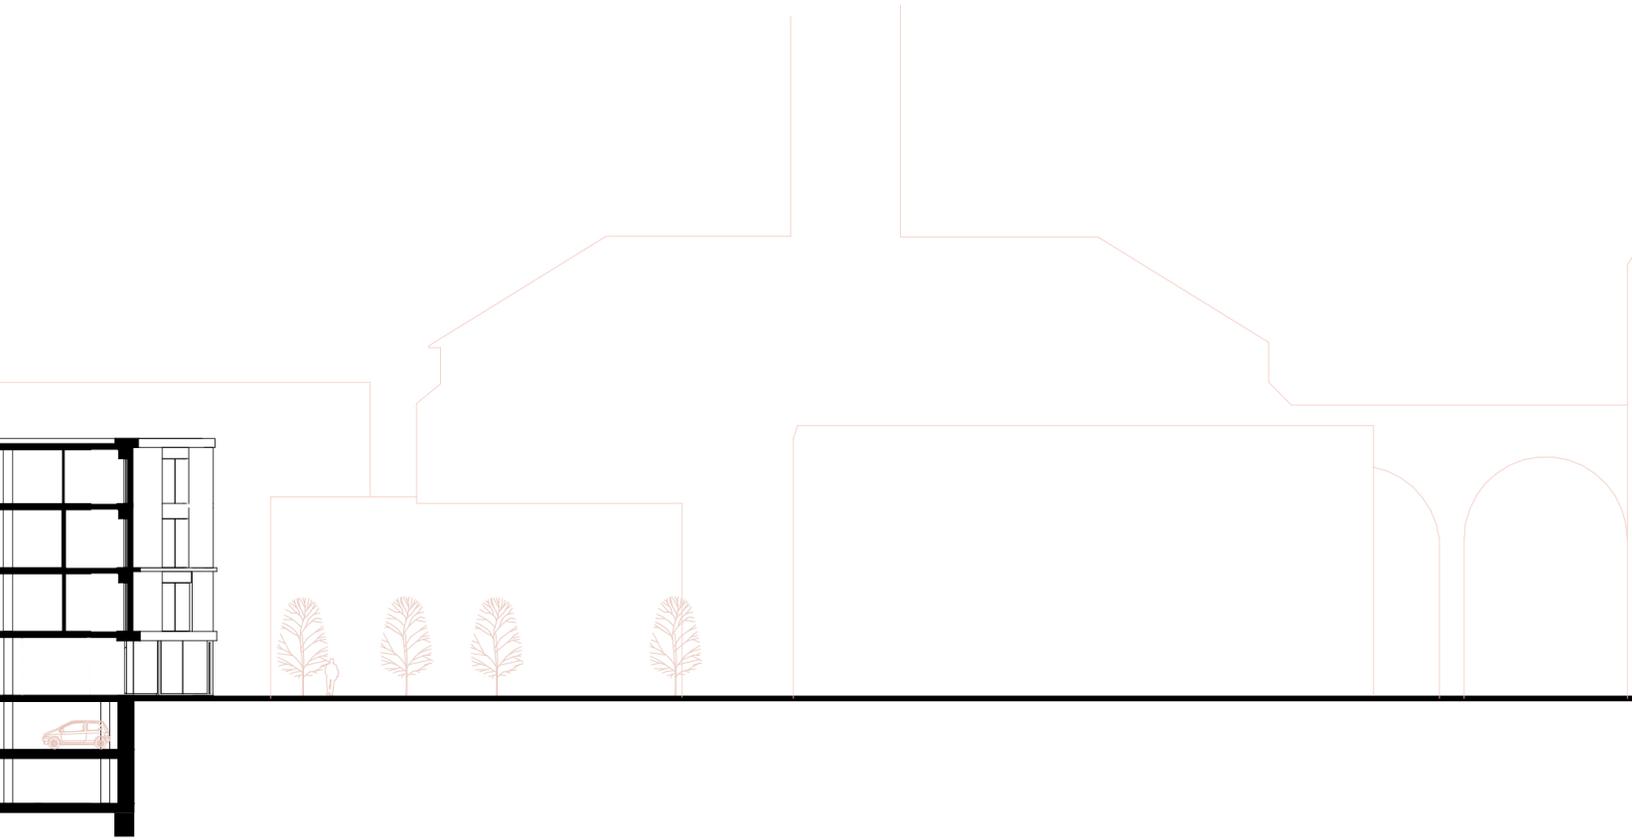




Vizualizácia fasády



Pohľad - ZÁPADNÝ

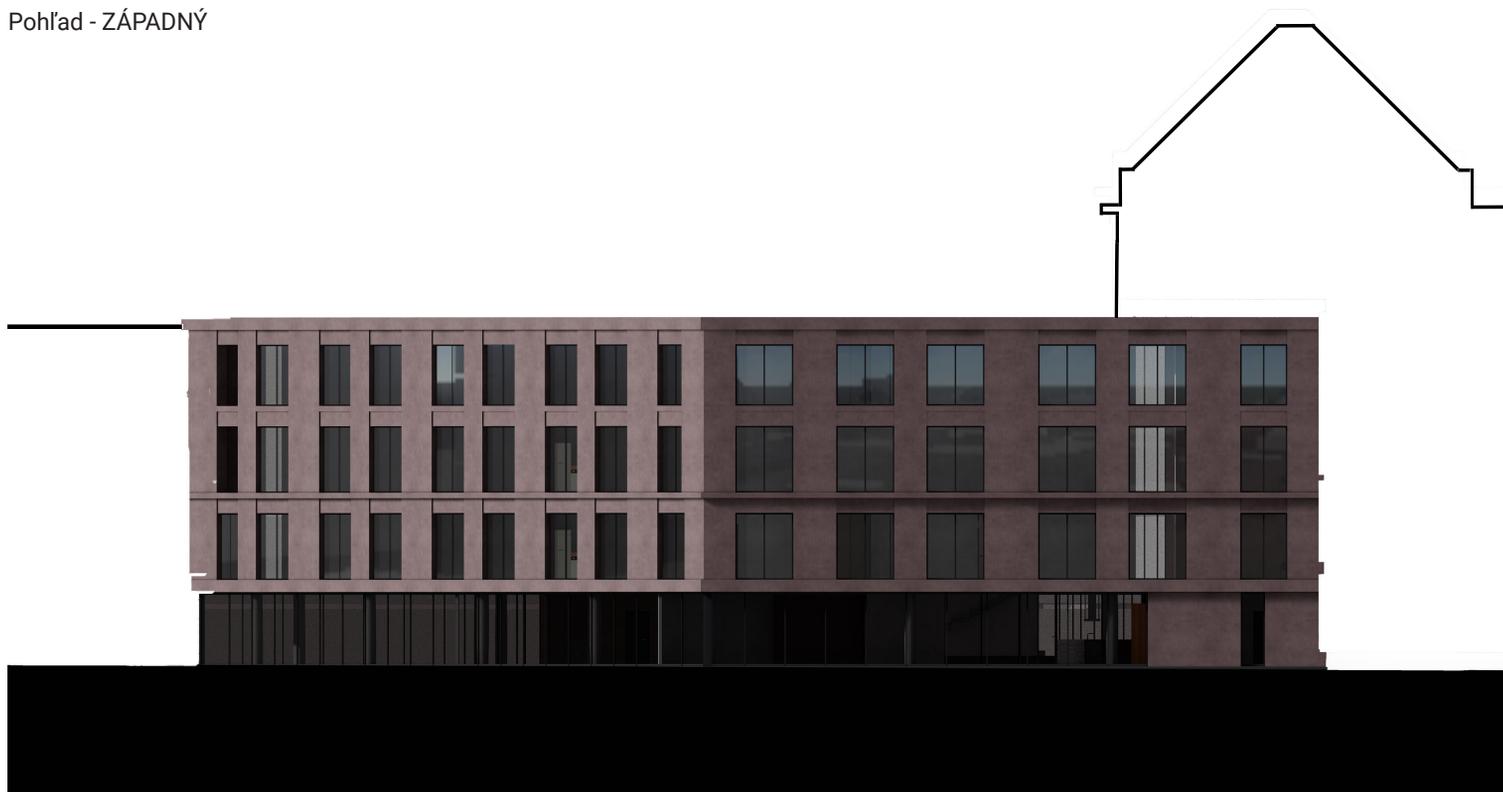

Pohľad - SEVERNÝ











Pohľad na južnú stenu



Vizualizácia interiéru

III.

NATÁLIA SELECKÁ

ATRIUM