




DŮM MARIE CHAROUŠKOVÉ


PRO MLADÉ STUDIJNÍ MATKY S DĚTMI

Bytová stavba se nachází na pražském Klárově, v severní části parku, na místě malého pomníku připomínající bezdůvodnou smrt Marie Charouškové. Zdelet studentky Strojní fakulty ČVUT, kterou v roce 1968 při cestě na konzultace zastřelili voják ruské okupační armády. Navrhovali jsme Dům Marie Charouškové tak, aby odrážel českou realitu. Stavba je věnována mladým studijním matkám s dětmi, jako odkaz k Marii Charouškové. Východním bodem byla parcela někdejšího č.p.56. Mým konceptem bylo vytvořit dům, který bude vhodný pro studující mladá matky s dětmi a zároveň bude v parteru přístupný veřejnosti. Objekt je založený na soukromí i na setkávání ve veřejném prostoru. Základní geometrie stavby vychází z pozemku. Snázila jsem se využít plně plochy pozemku, který jsem si vybrala. Bytový dům kopíruje linii chodníku a silnice. Je navrženo jako atriový, s venkovními pavlači. Atrium je spojovacím prvkem celé stavby a je centrem dění. Vedou do něj dva průchody, jeden z parku a druhý ze strany od tramvajové zastávky a stanice metra. Průchody tak přímo spojují důležité místa Klárova. Dům je čtyřpodlažní a zapadá tak do okolní zástavby. Uvnitř se nachází 43 bytových jednotek o velikosti 1+kk, 2+kk a 3+kk. V 1. podzemním podlaží se nachází garáž a technická zázemí pro provoz a bytovou část. První podlaží je vyhrazeno pro veřejnost a hlavním vstupem do bytové části.

Nalezneme zde kavárnu a galerii Marie Charouškové v místě pamětní desky, vstup je umístěn z atria nebo z podlaží. Prostory mají vlastní zázemí se sociálním zařízením a technické prostory. Vstup do bytového prostoru je z atria uzavřeným schodištěm nebo výtahem. V přízemí u vstupu se také nachází úschovna kol či kočárků pro obyvatele domu. Z chodby ve 2.podlaží se vstoupí na venkovní pavlač, která je představena a lemují atrium, zároveň umožňuje snadnou komunikaci mezi obyvateli. Z prostoru pavlače je vstup do jednotlivých bytů. Byty jsou navrženy zrcadlově. Při obě straně u silnice jsou byty v pappském uspořádání. Na každém patře je také společenská místnost ke studiu, k setkávání matek a herna pro děti. 2. – 4. podlaží nabízí bytové jednotky ve stejném uspořádání. Ve 4. podlaží se místo herny nachází byt pro správce domu.

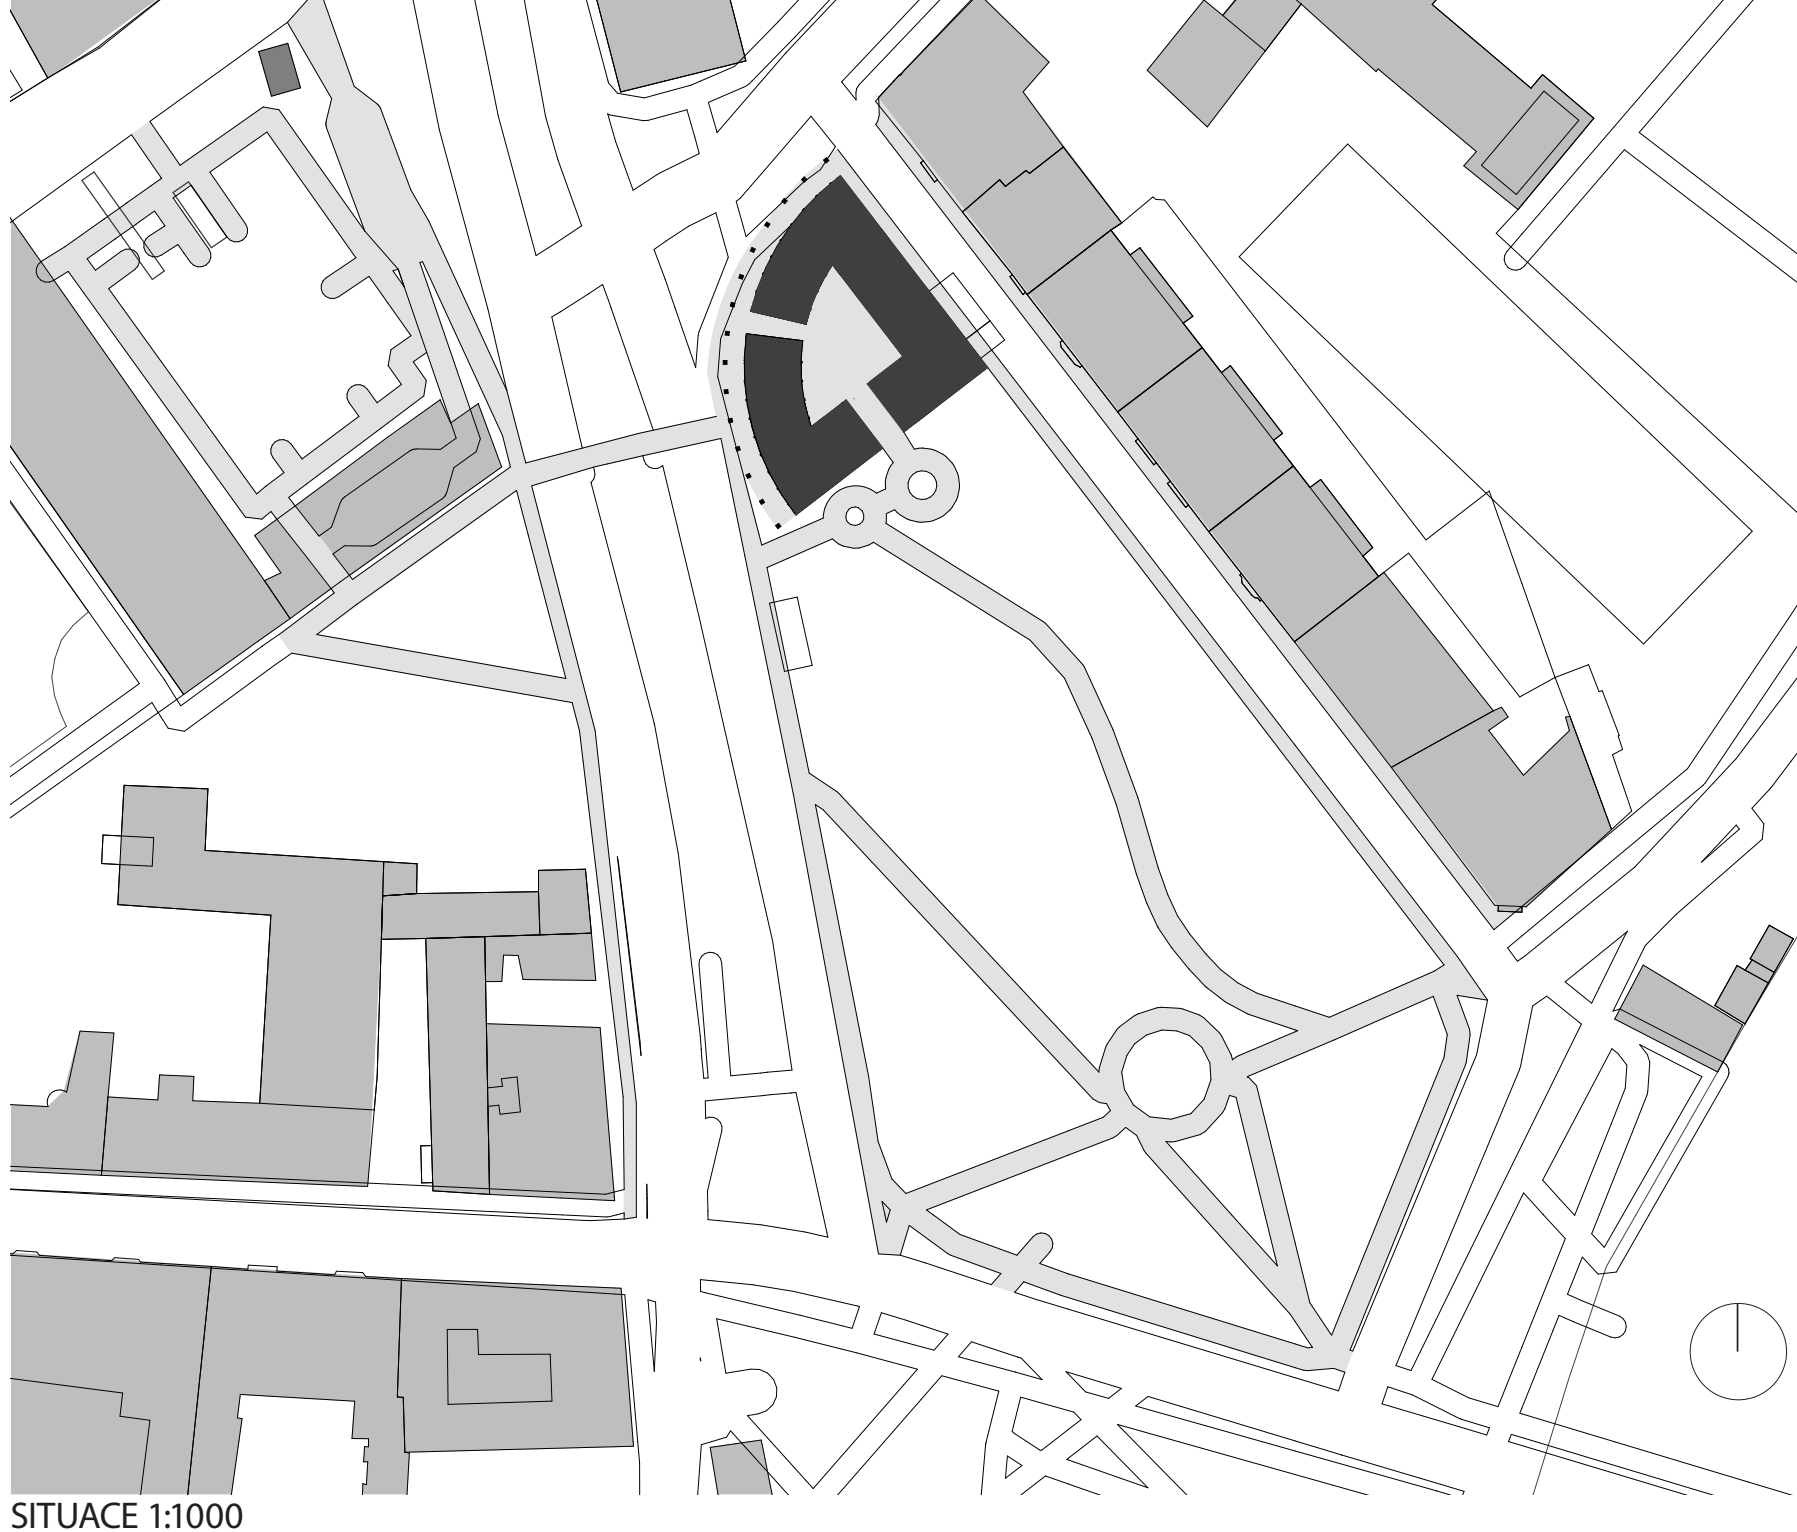

SITUACE 1:1000



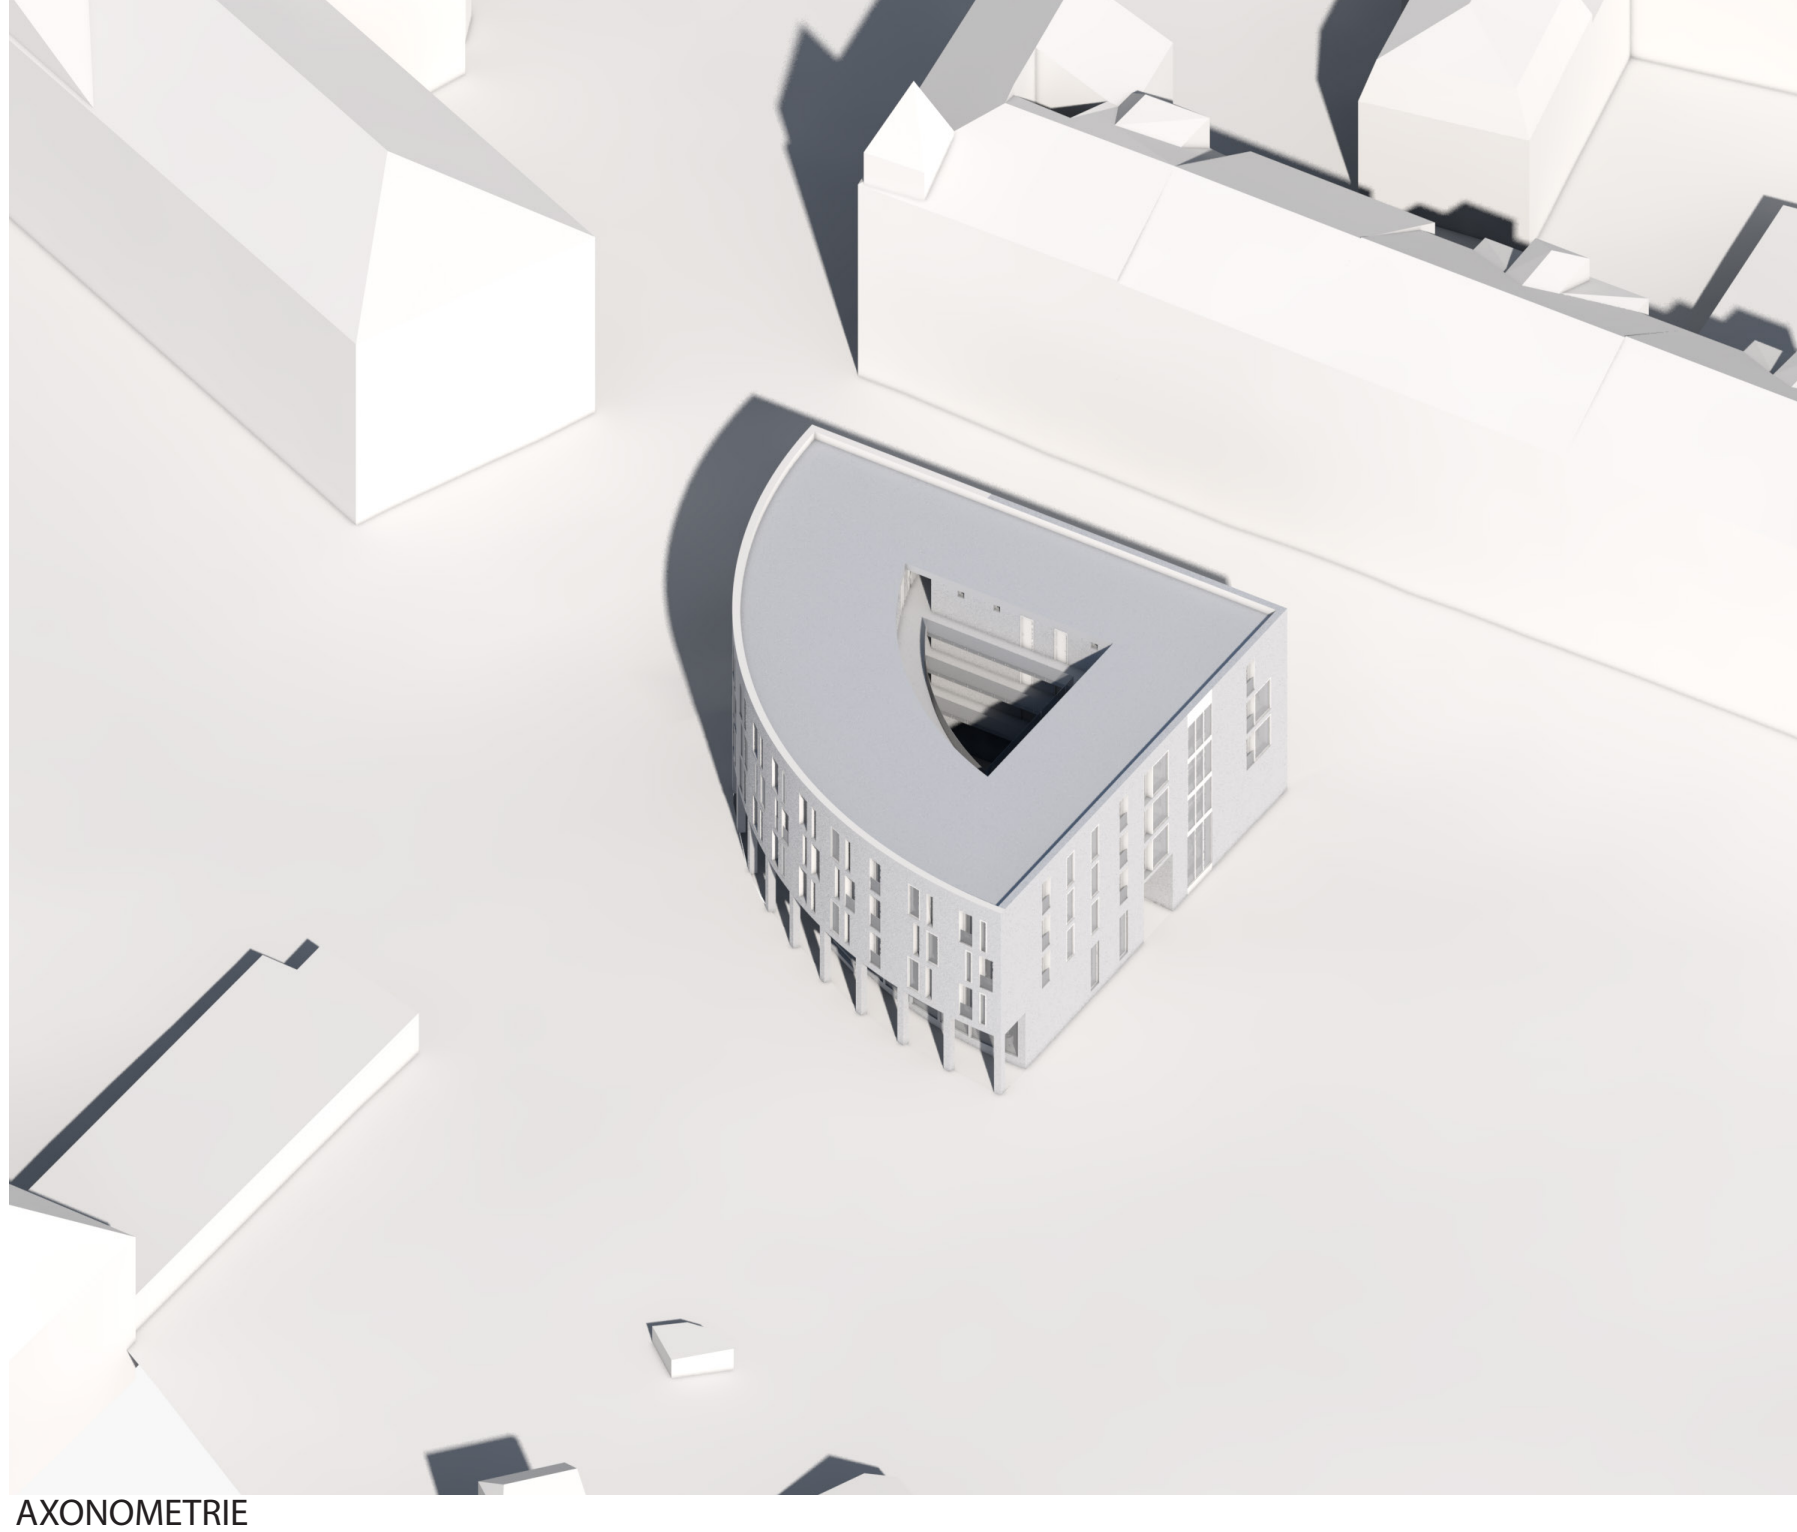


AXONOMETRIE



- LEGENDA MÍSTNOSTÍ
- 1.1 ATRIUM
 - 1.2 VSTUPNÍ CHODBA
 - 1.3 TECHNICKÁ MÍSTNOST
 - 1.4 WC
 - 1.5 KAVÁRNA
 - 1.6 VSTUPNÍ CHODBA
 - 1.7 GALERIE MARIE CHAROUŠKOVÉ
 - 1.8 WC
 - 1.9 TECHNICKÁ MÍSTNOST
 - 1.10 TECHNICKÁ MÍSTNOST
 - 1.11 AUTOVÝTAH
 - 1.12 TECHNICKÁ MÍSTNOST
 - 1.13 SKLAD




PŮDORYS 1NP 1:200

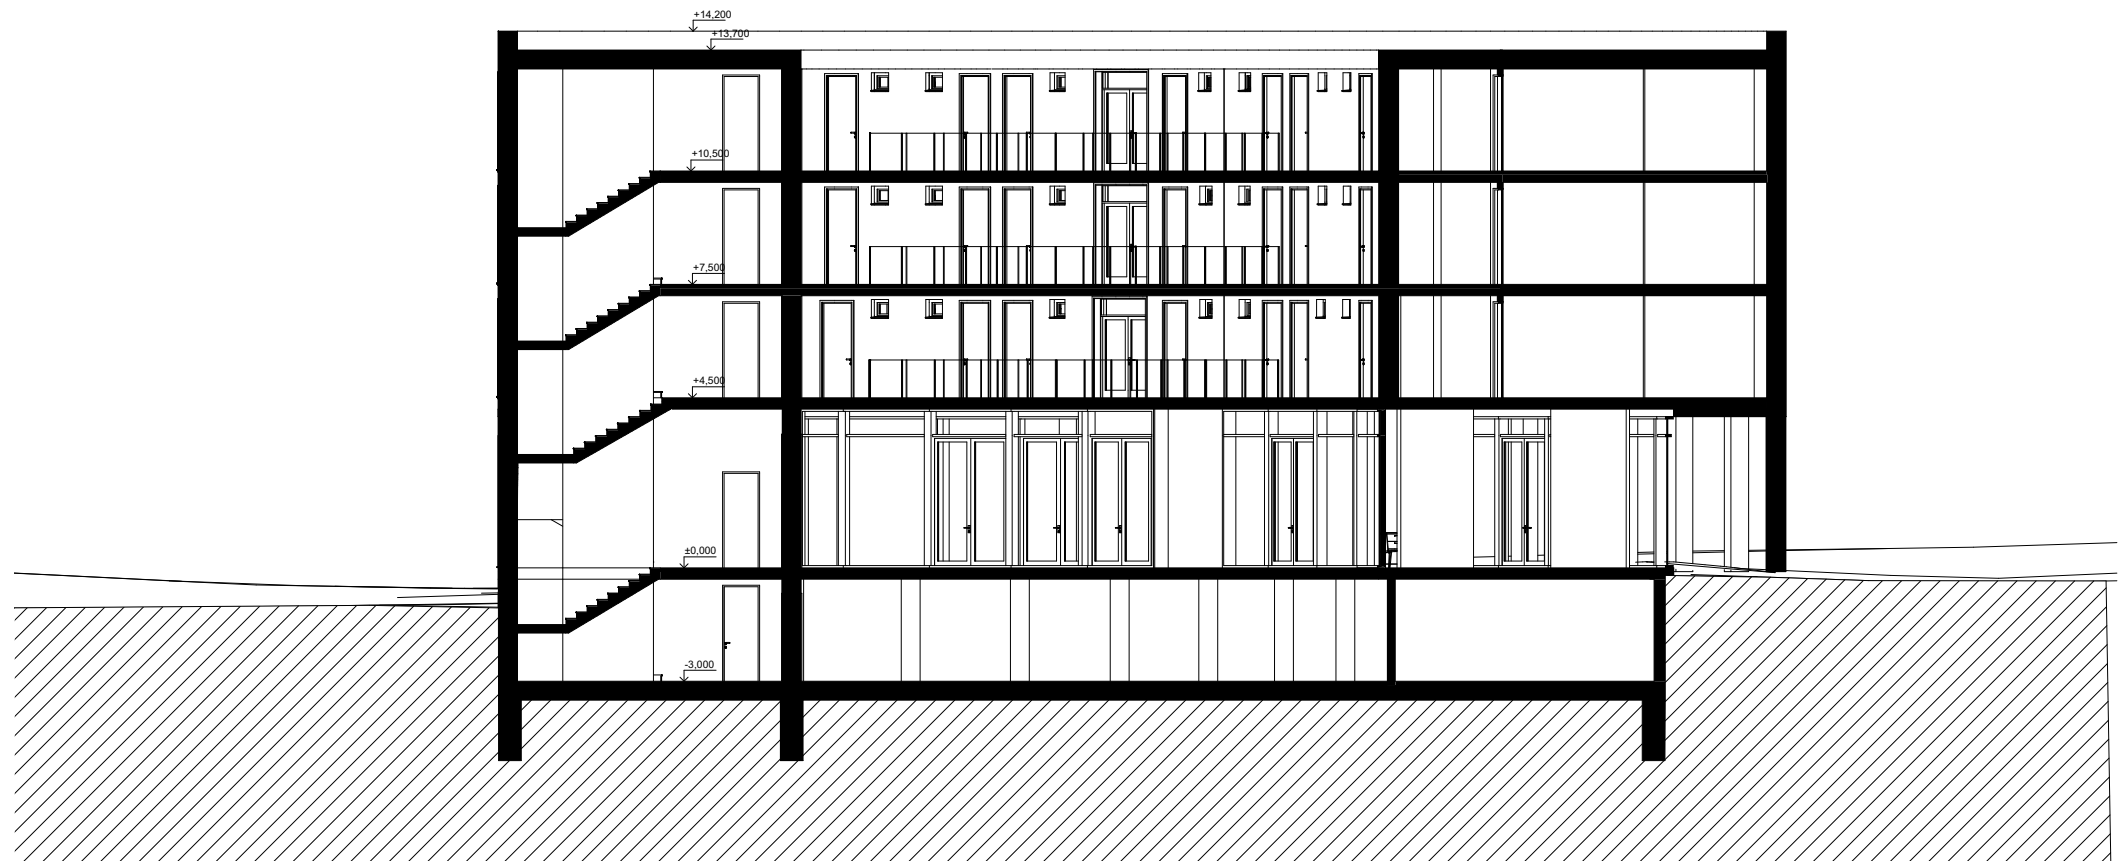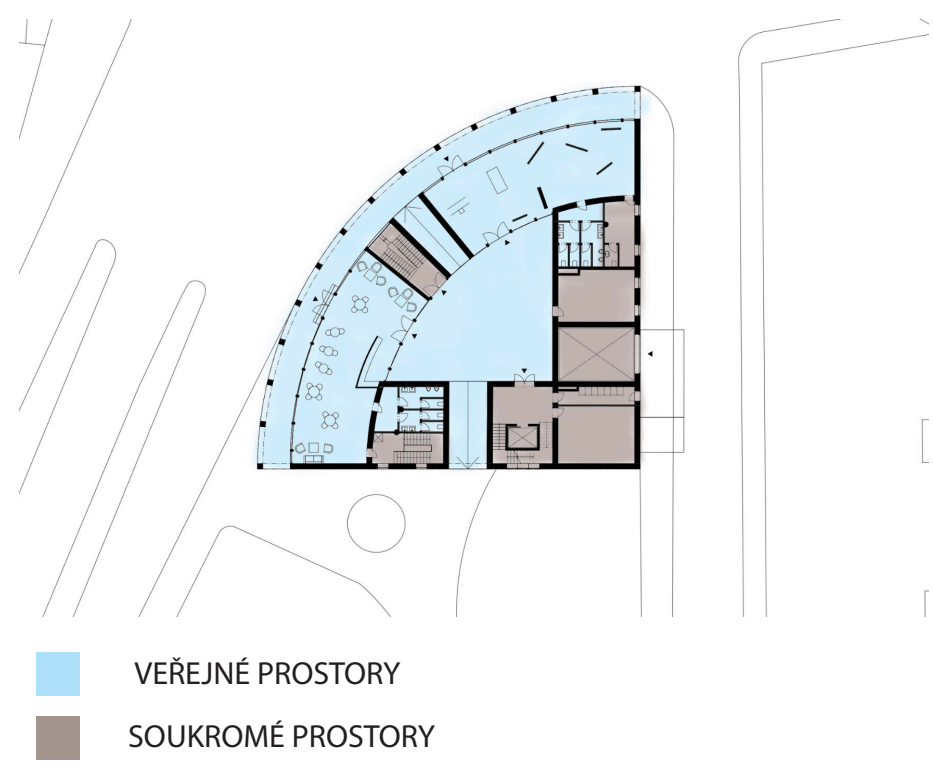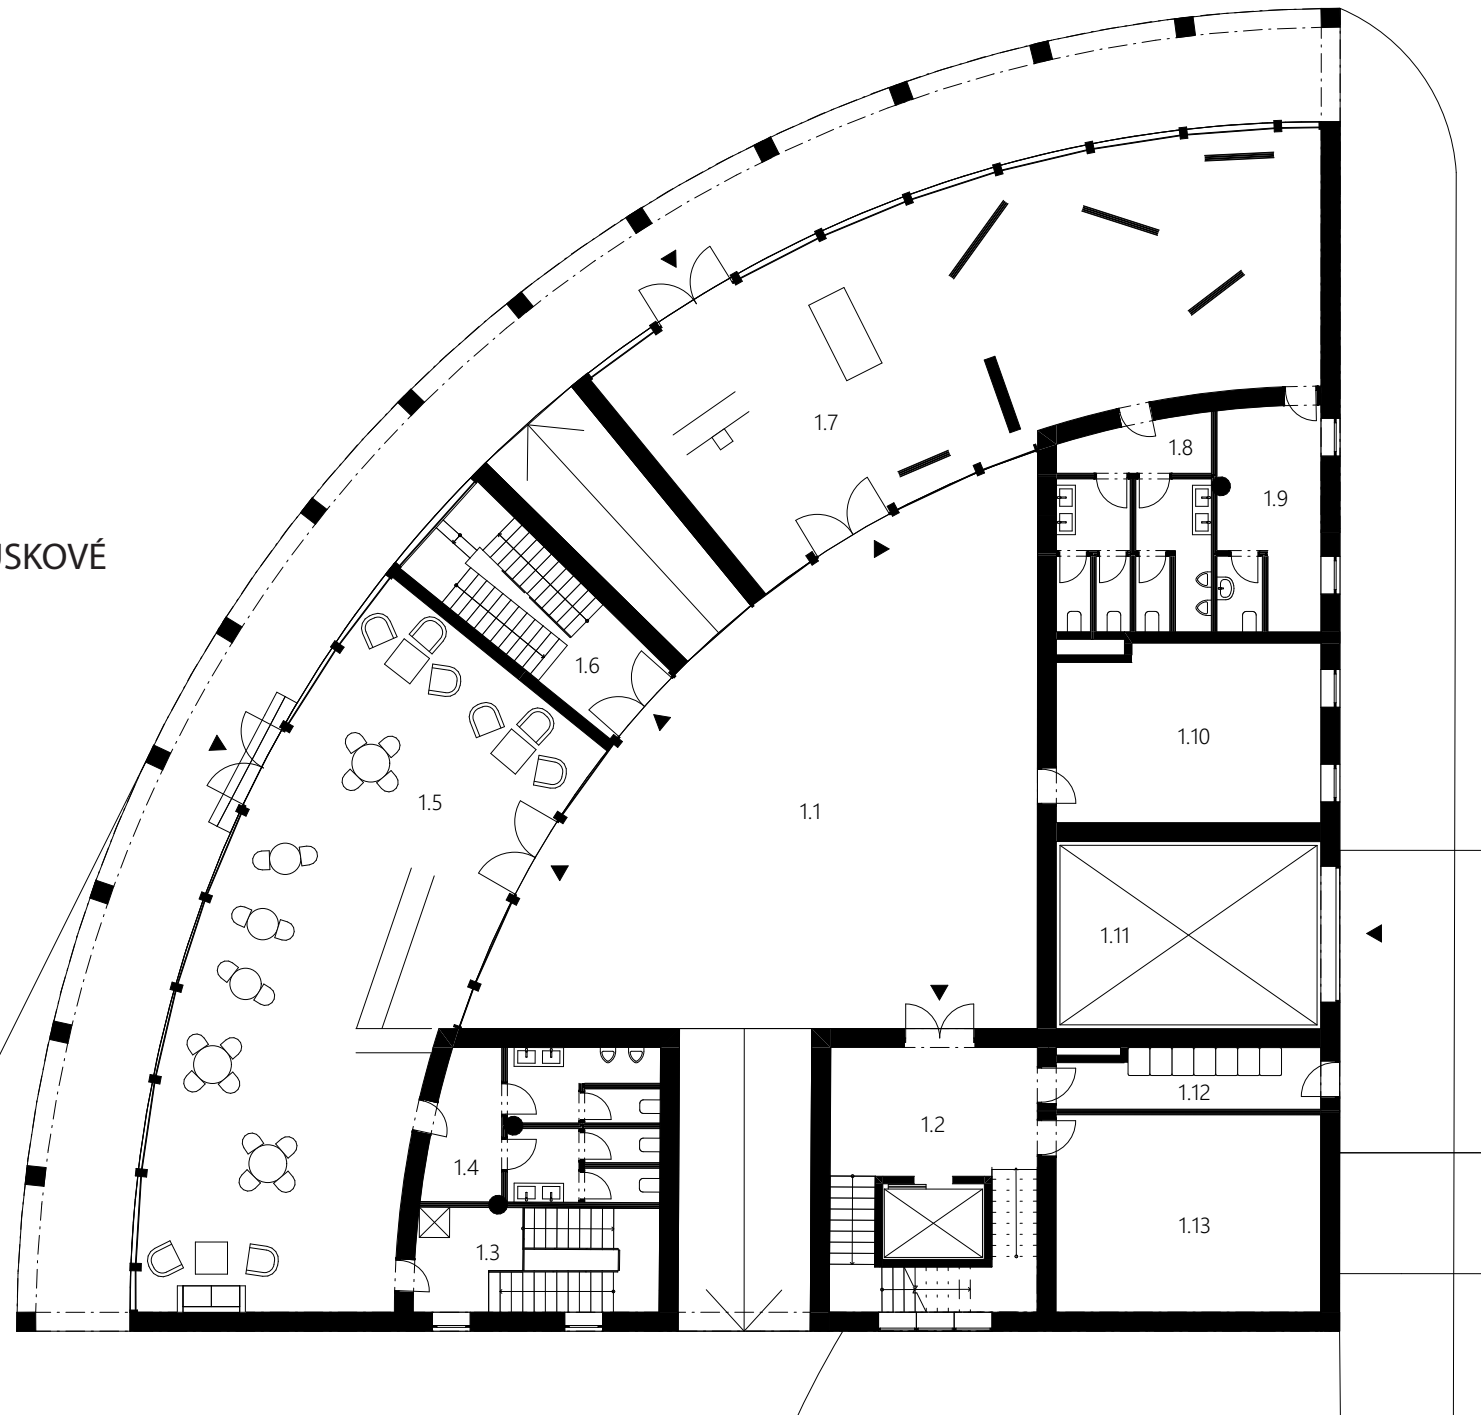

REZ SCHODIŠTĚM 1:200

- LEGENDA MÍSTNOSTÍ
- 2.1 ATRIUM
 - 2.2 PAVLAČ
 - 2.3 CHODBA
 - 2.4 SPOLÉČENSKÁ MÍSTNOST
 - 2.5 BYTY 1KK 28m²
 - 2.6 BYTY 1KK 41,3m²
 - 2.7 BYTY 3KK 43 m²
 - 2.8 BYT 1KK 22 m²
 - 2.9 BYTY 2KK 34m²
 - 2.10 DĚTSKÁ HERNA
 - 2.11 CHODBA


PŮDORYS 2NP 1:200

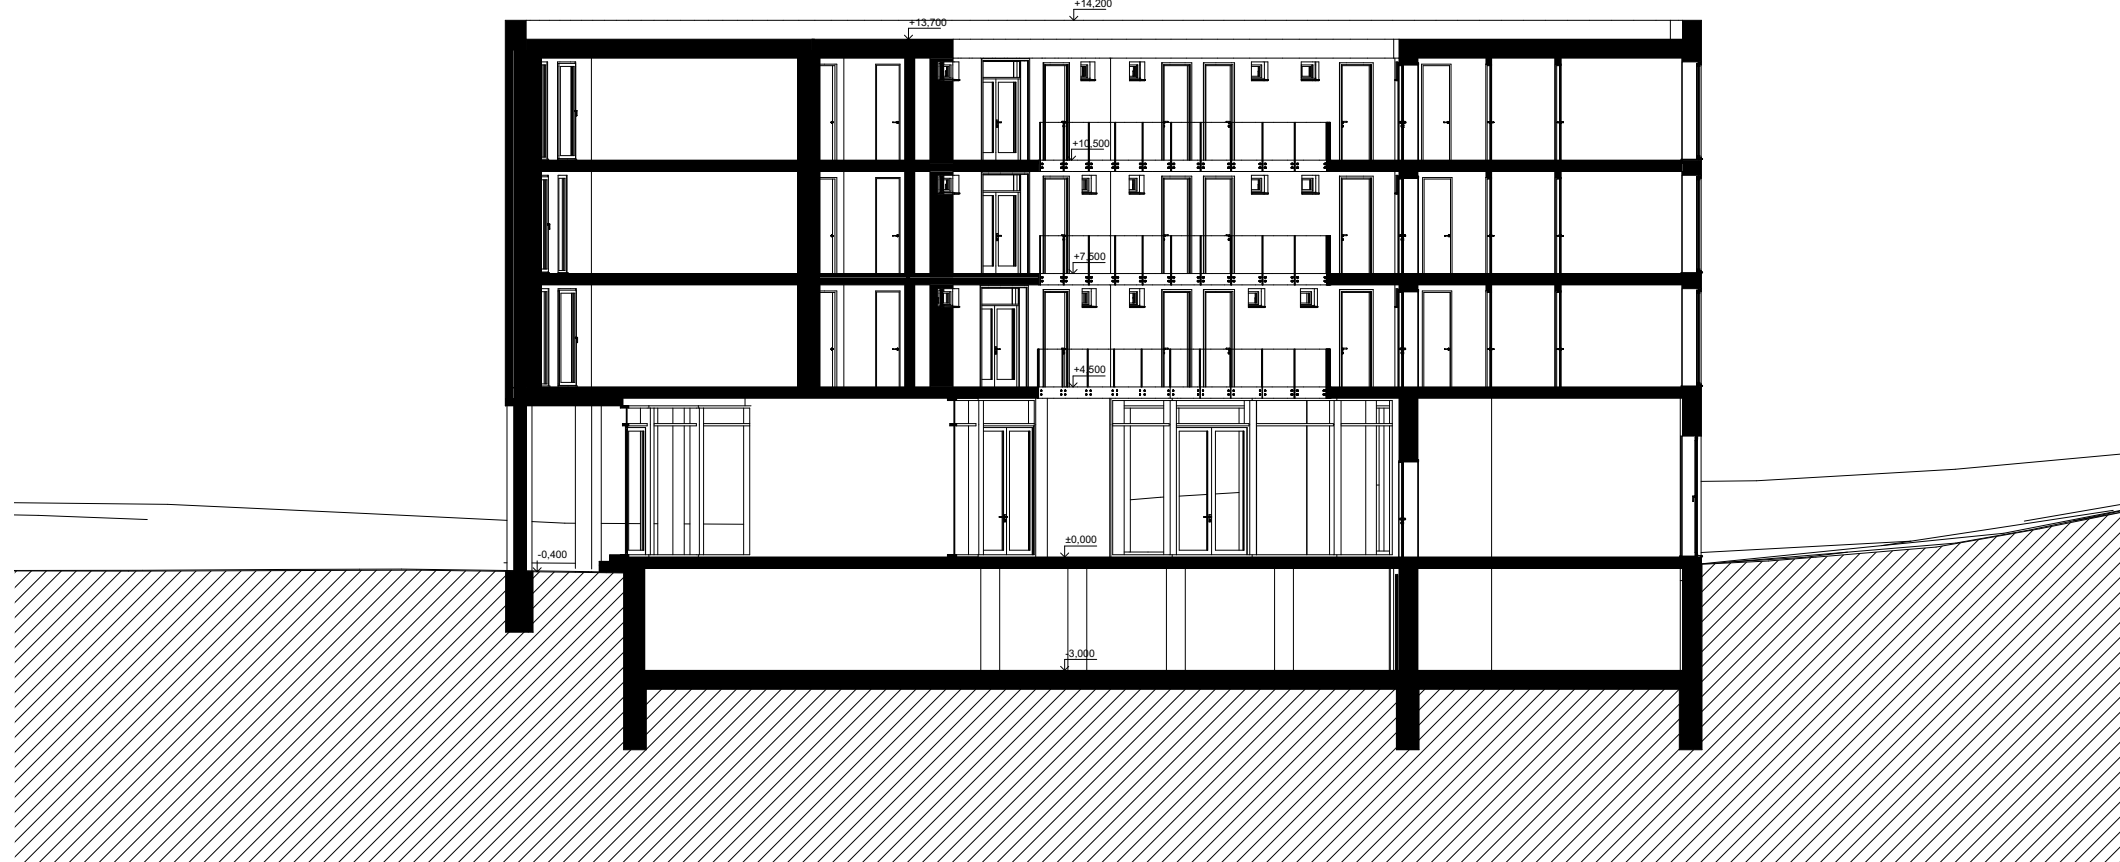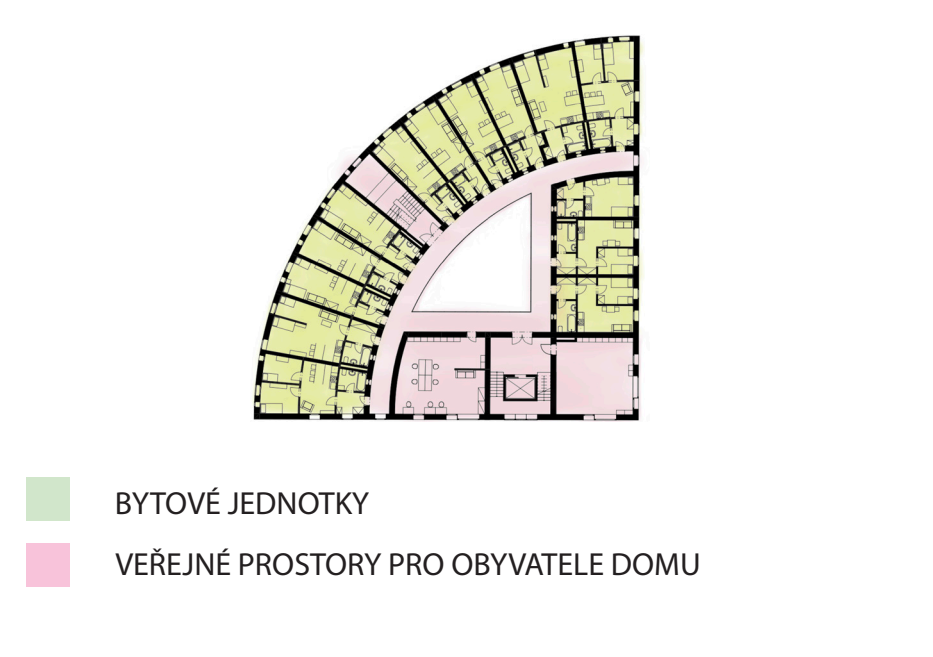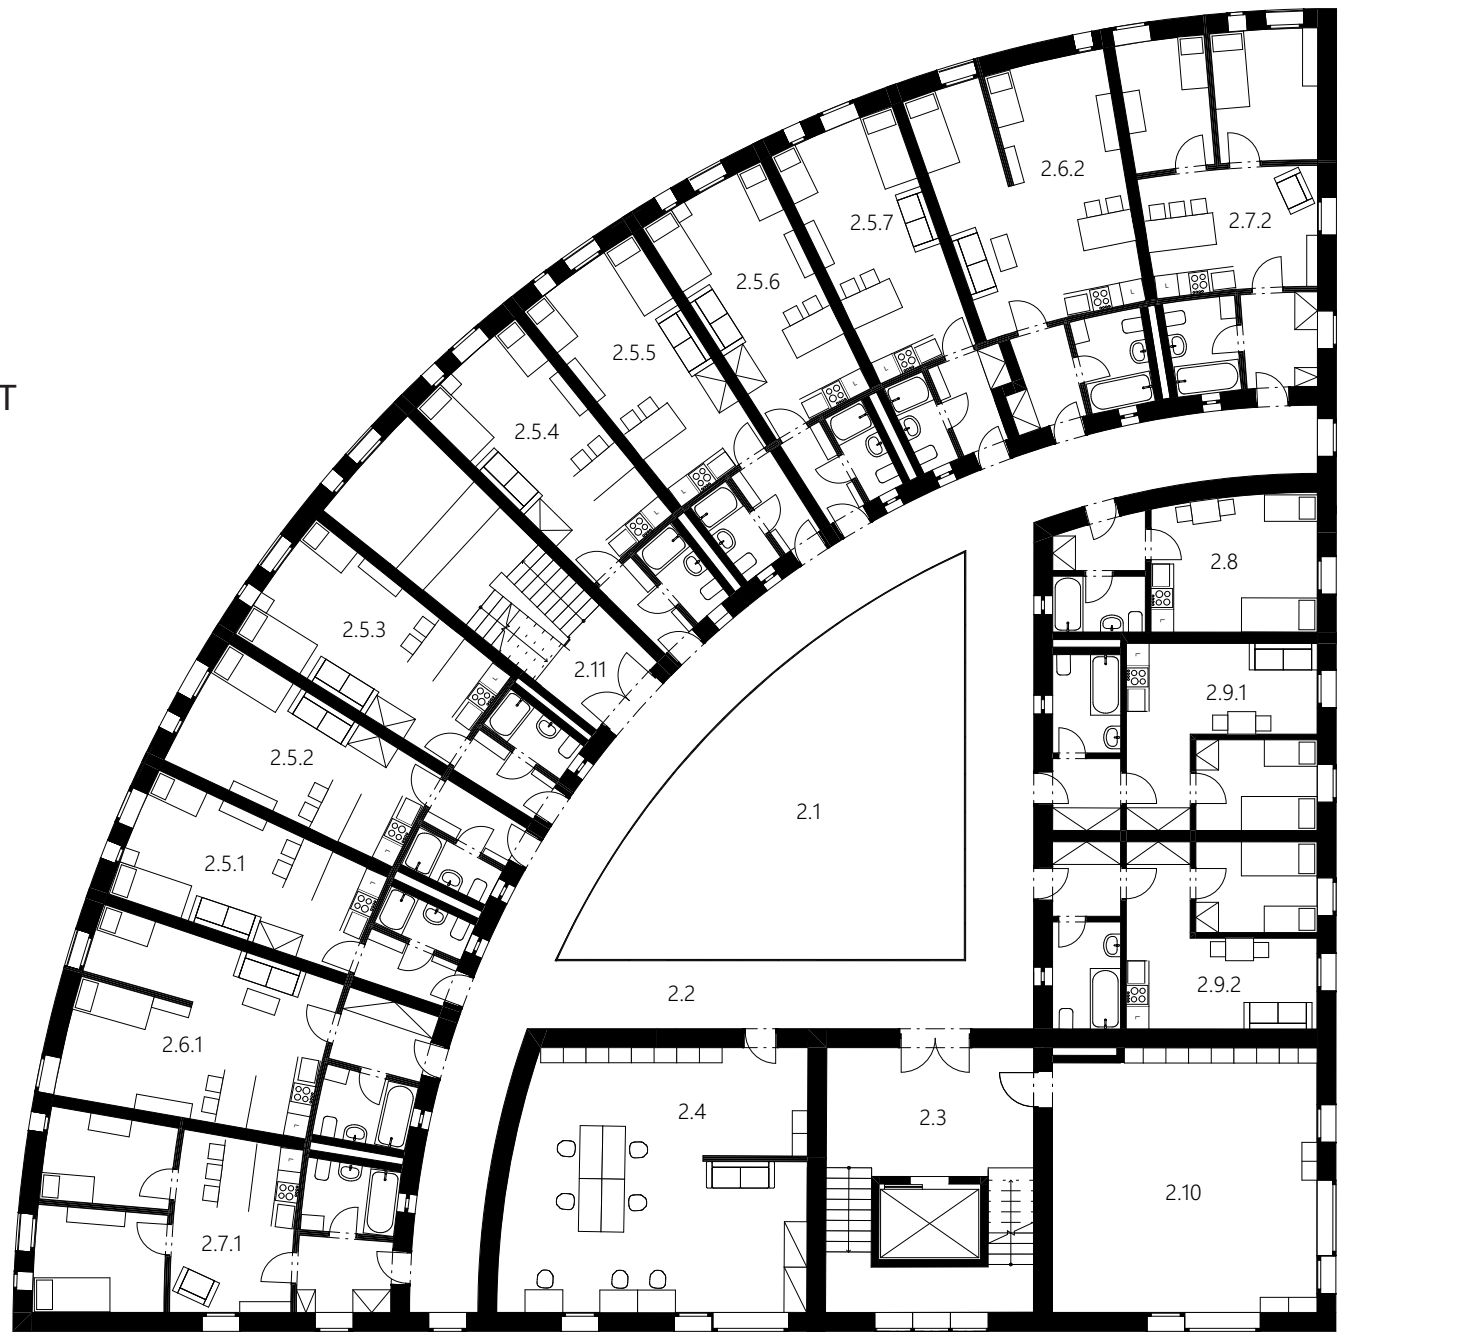

REZ 1:200

- LEGENDA MÍSTNOSTÍ
- 0.1 GARÁŽ
 - 0.2 CHODBA
 - 0.3 TECHNICKÁ MÍSTNOST
 - 0.4 TECHNICKÉ ZÁZEMÍ KAVÁRNY
 - 0.5 TECHNICKÉ ZÁZEMÍ GALERIE
 - 0.6 TECHNICKÁ MÍSTNOST
 - 0.7 AUTOVÝTAH
 - 0.8 SKLAD

PŮDORYS 1PP 1:200

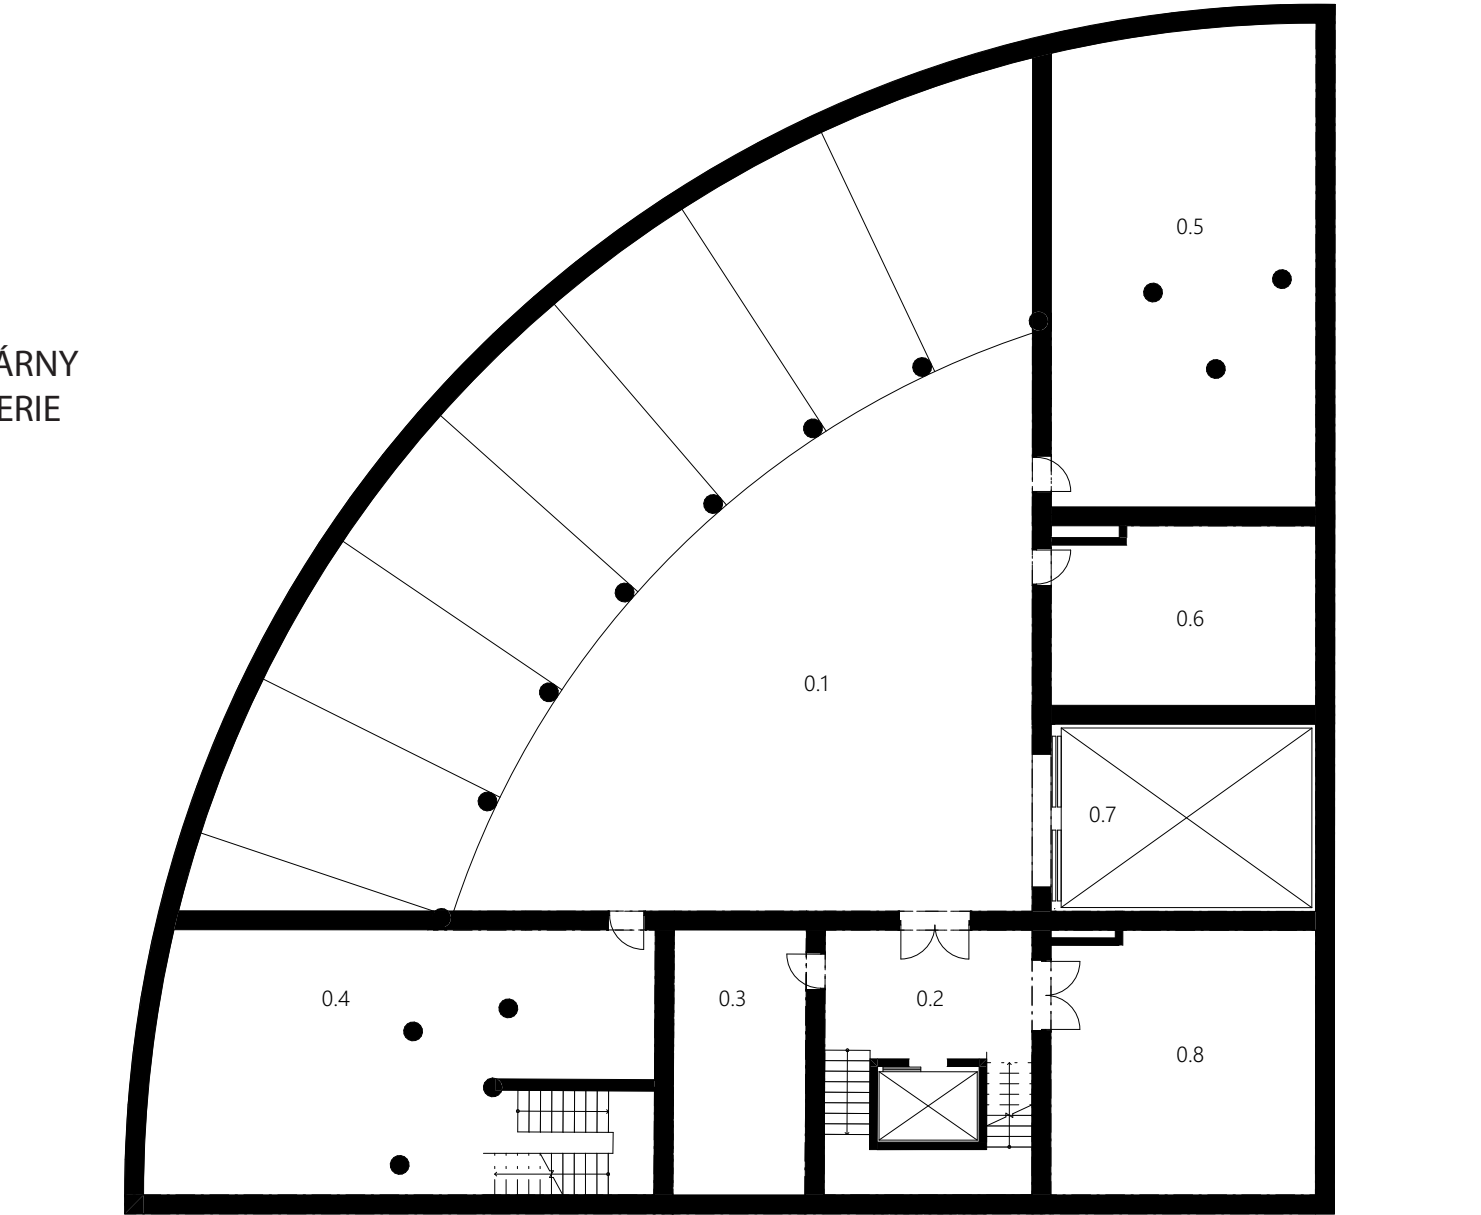

POHLED JIŽNÍ 1:200



POHLED SEVEROZÁPADNÍ 1:200