





CENTRUM RADOTÍN
Ateliér Klokočka, Zdráhalová
Tereza Smažinková, ATU
FA ČVUT, ZS 2022



SITUACE 1:16000

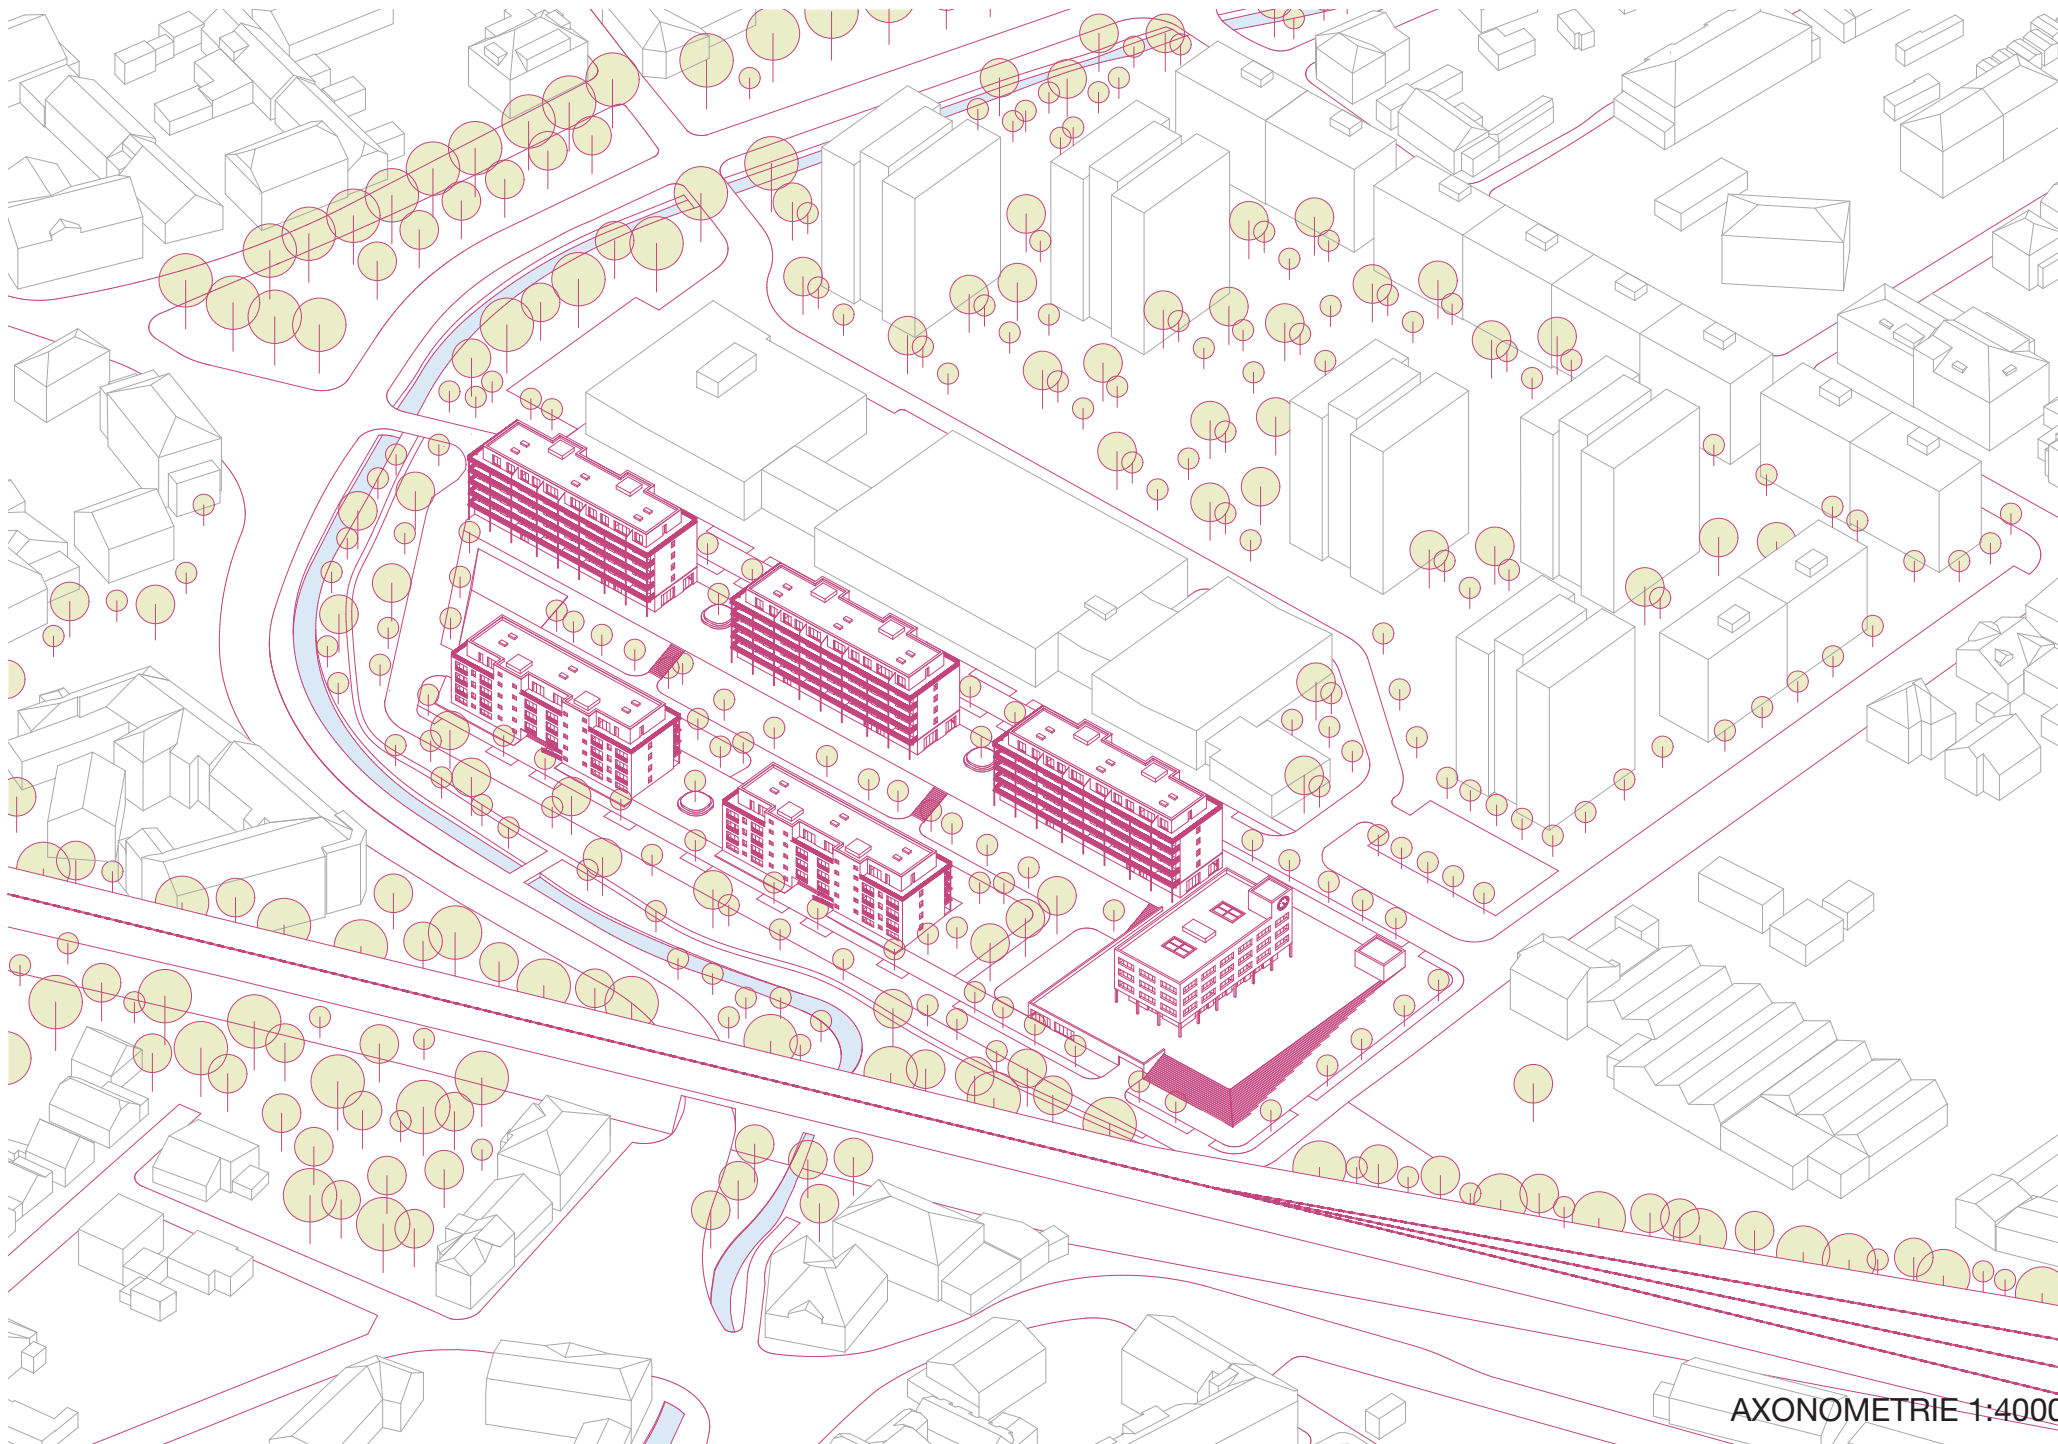


AXONOMETRIE 1:4000

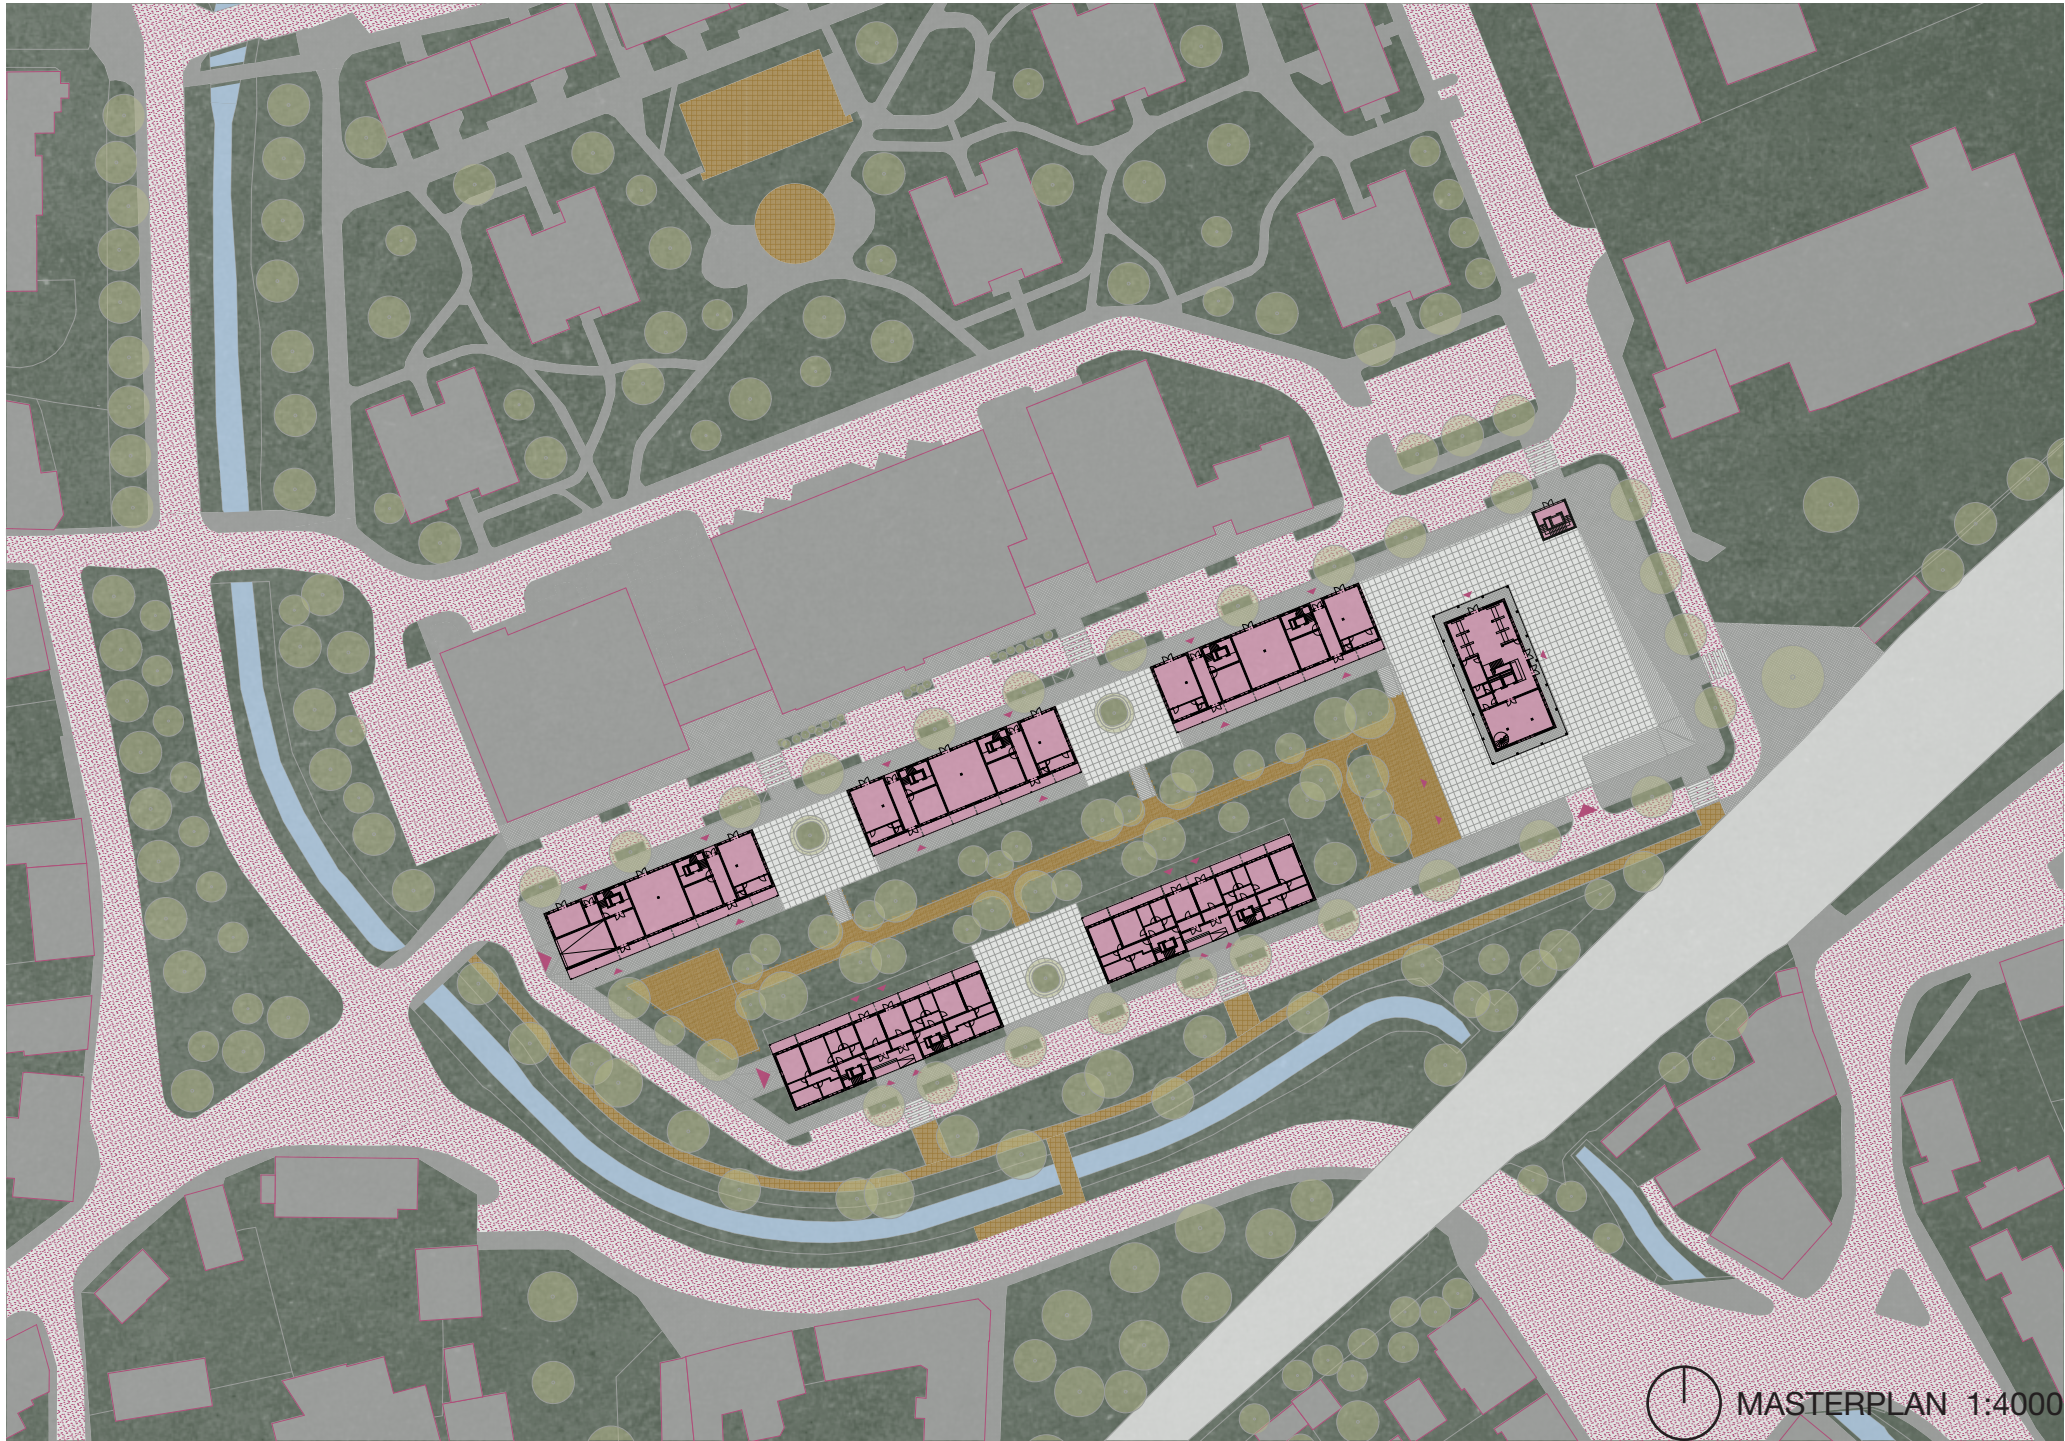

NOVÉ CENTRUM RADOTÍN

V samém centru Radotína se dnes nachází brownfield, který je jasně vymezen železnicí, potokem a obchodním domem ze 70 let. Jedná se o místo střetů různých bariér, ale také velmi výrazných měřítkových rozdílů. Ze severní strany se nachází sídliště s jedenácti podlažními bodovými domy, z východu výrobní haly z počátku minulého století, ze severu vyzdvížené koleje vlakové rychlodráhy a nakonec z východu terén klesá k Radotínskému potoku, za kterým se již rozkládá zástavba menšího měřítka rodinných vil. Jelikož občanská vybavenost je v Radotíně opravdu dobrá, jediné co chybí je budova radnice, která by sjednotila jednotlivé úřady, které jsou momentálně rozmístěny do různých budov po celém Radotíně. Proto jako nejvhodnější stavební program pro tento brownfield považuji radnici a bytové domy.

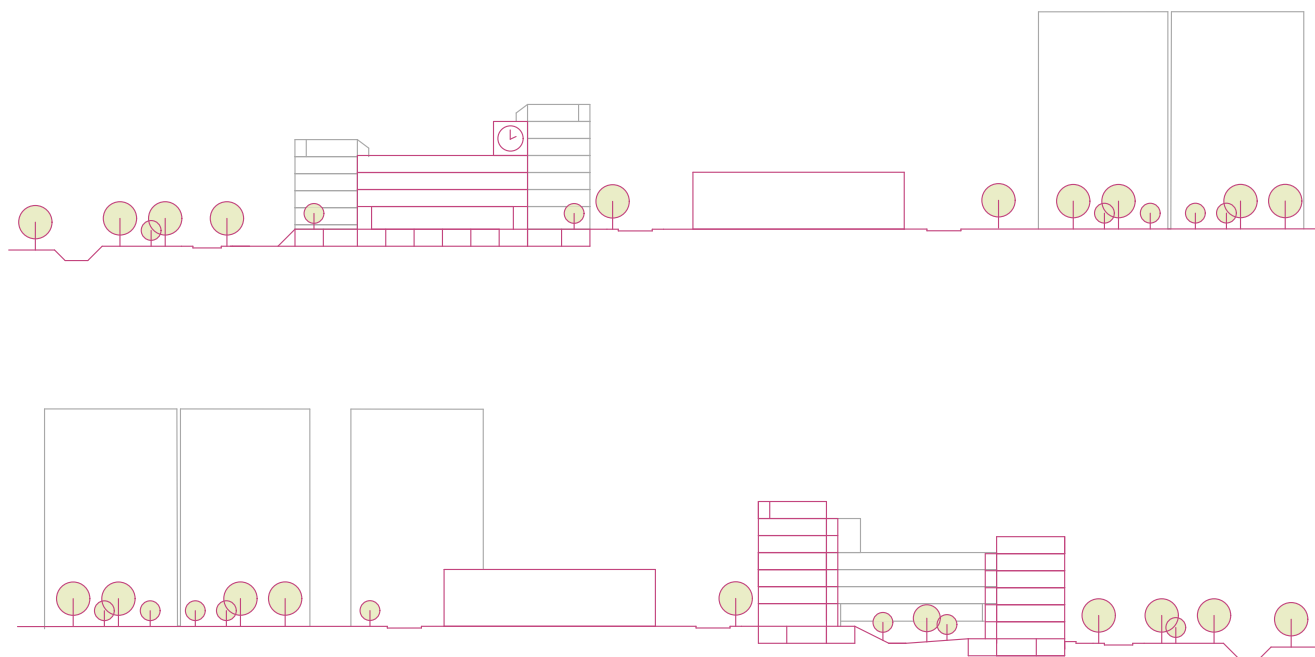








RADNICE MĚSTSKÉ ČÁSTI PRAHA16

Jedná se o 4 podlažní budovu na pi-azette podkterou je situováno park-ovaní jak pro zaměstnance, tak pro návštěvníky úřadu, ale takého přilehlého obchodního centra.


V parteru se nacházejí přepažky pro kontakt s veřejností a také převýšený sál, který je možno využít pro různé kulturní akce, ale také třeba svatby.

Od druhého podlaží najdeme klasické kancelářské prostory.

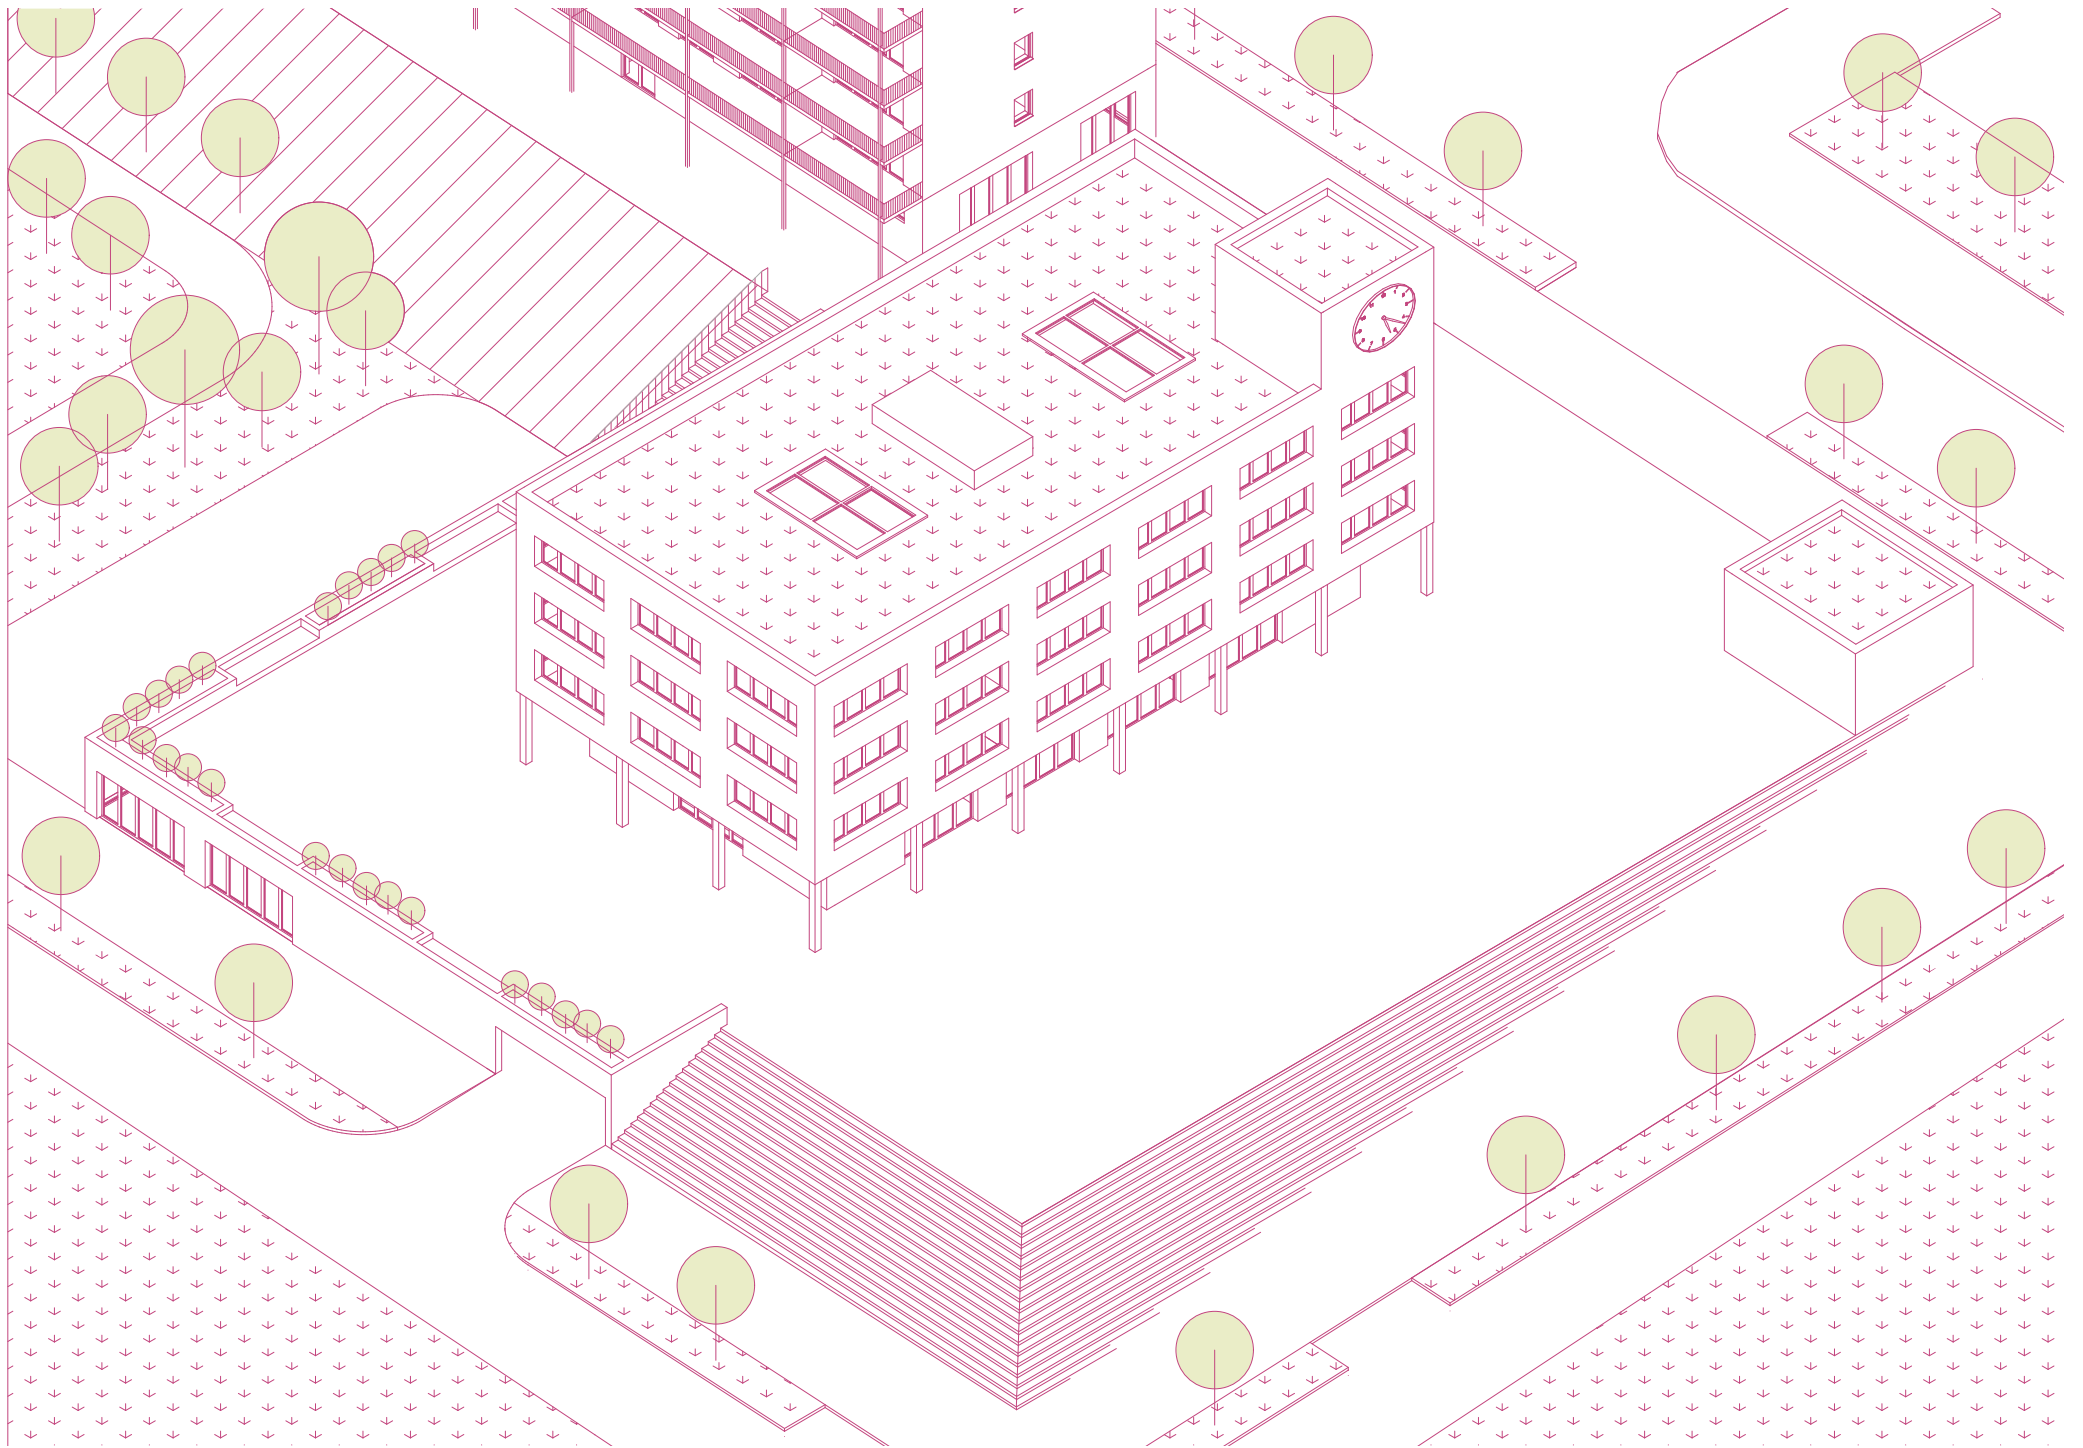


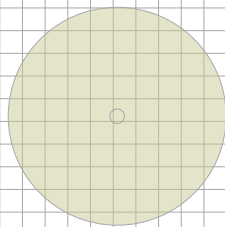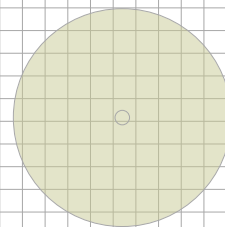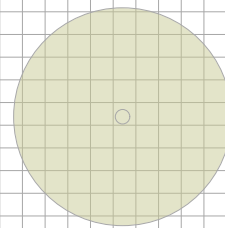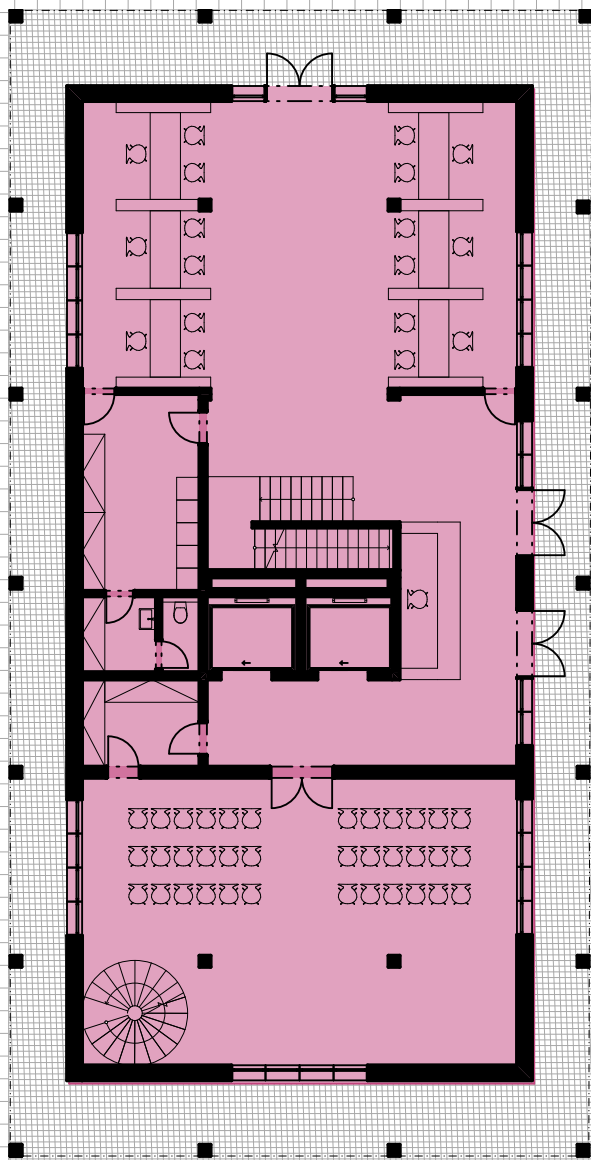

RADNICE 1NP 1:200

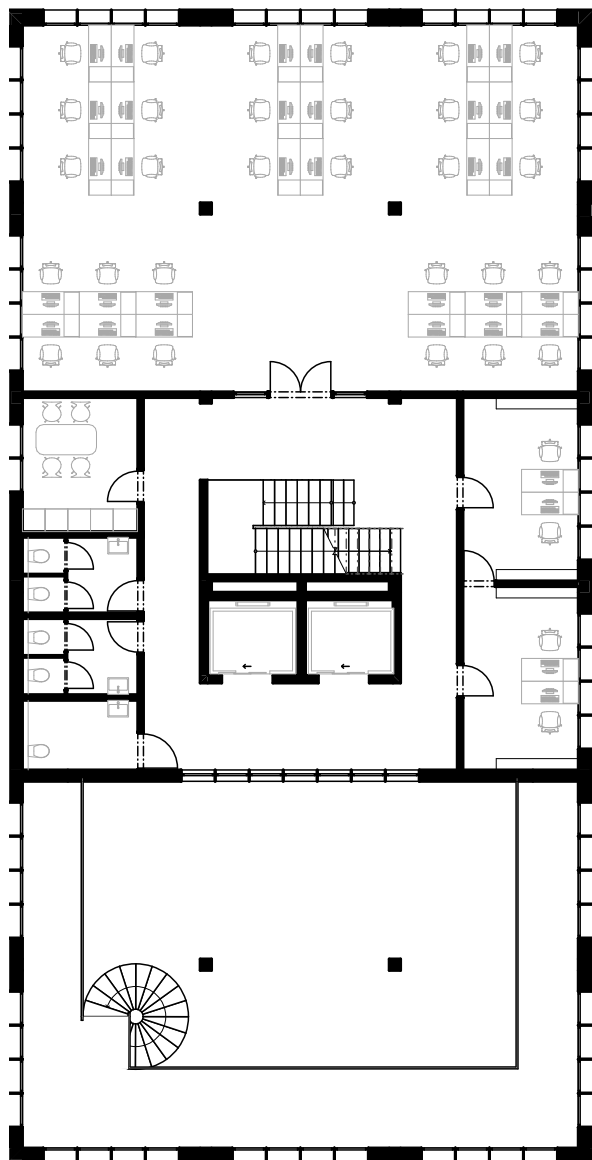


RADNICE 2NP 1:200

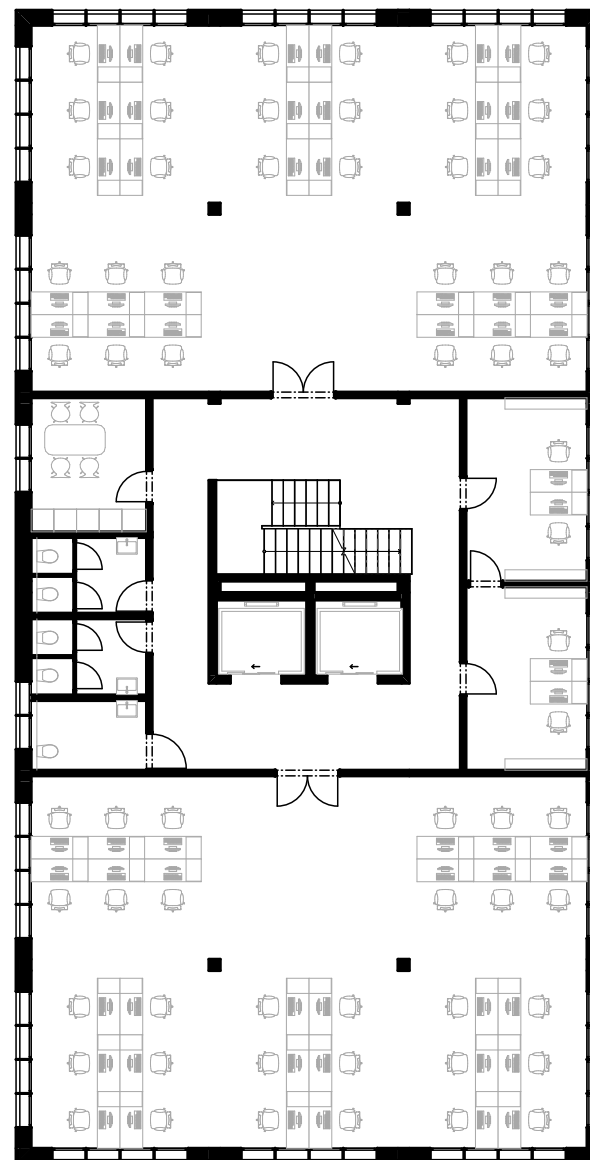


RADNICE 3NP 1:200




BYTOVÉ DOMY S AKTIVNÍM PARTEREM

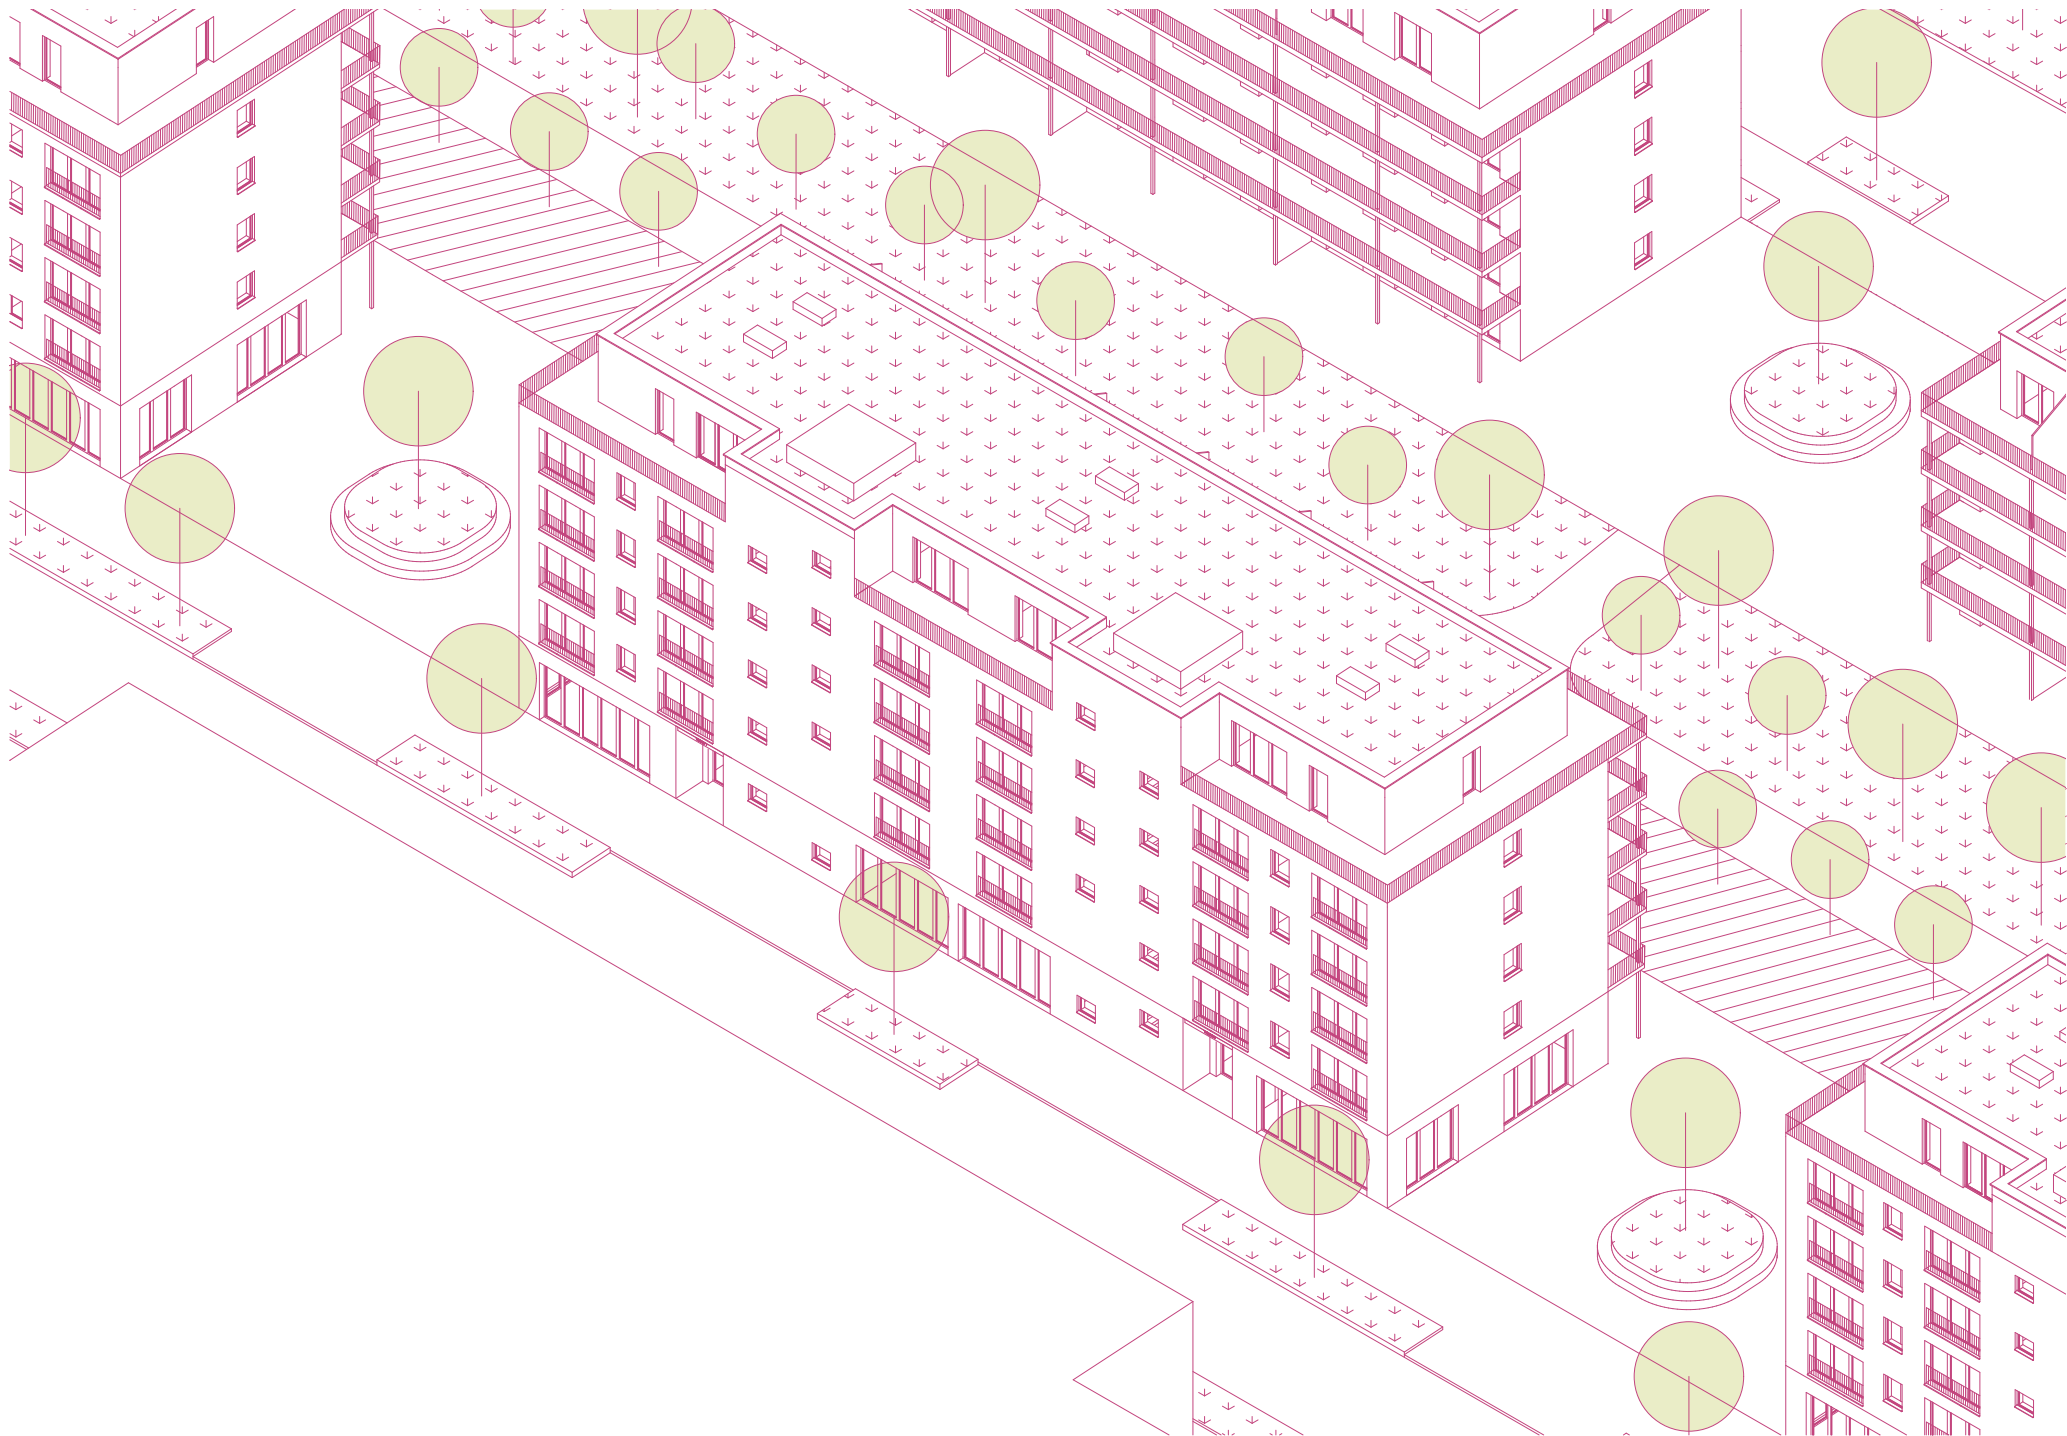

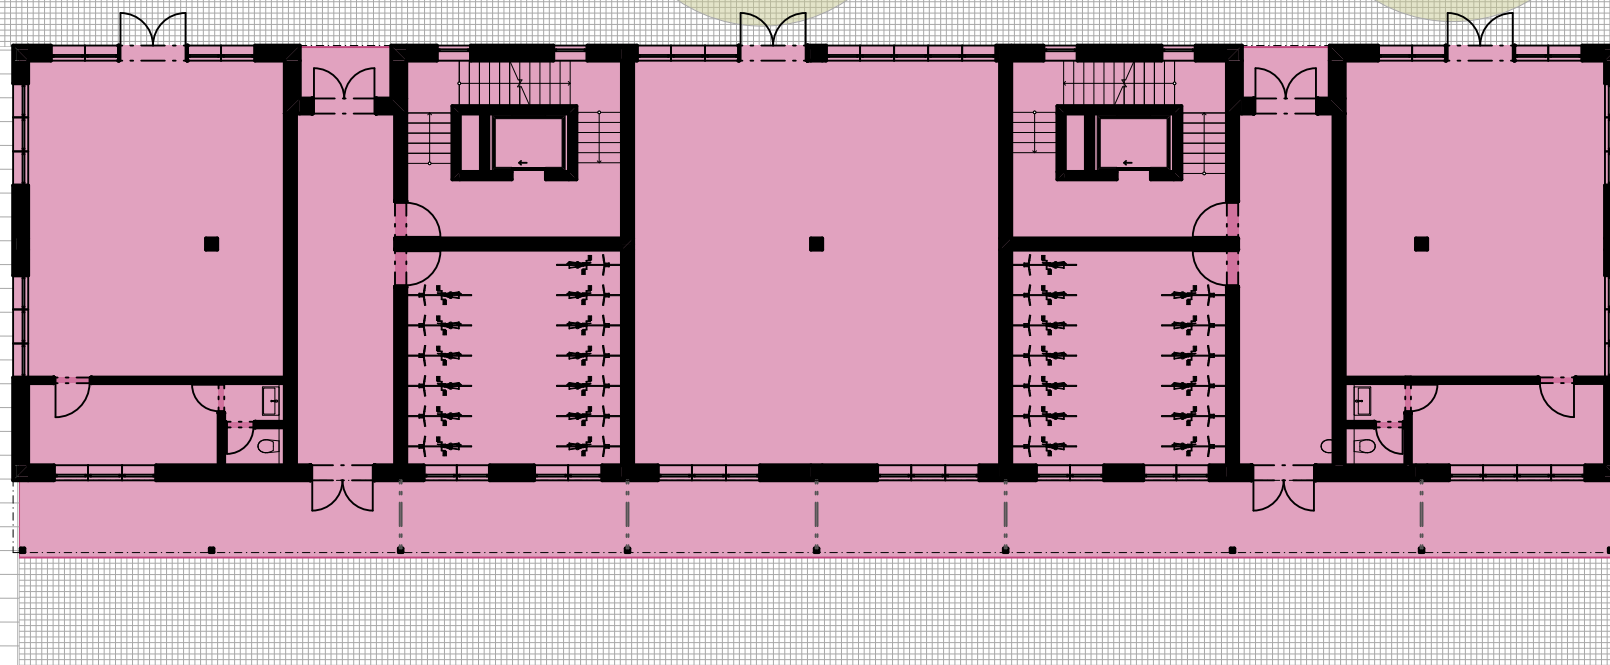


BYTOVÝ DŮM S AKTIVNÍM PARTEREM 1NP 1:200

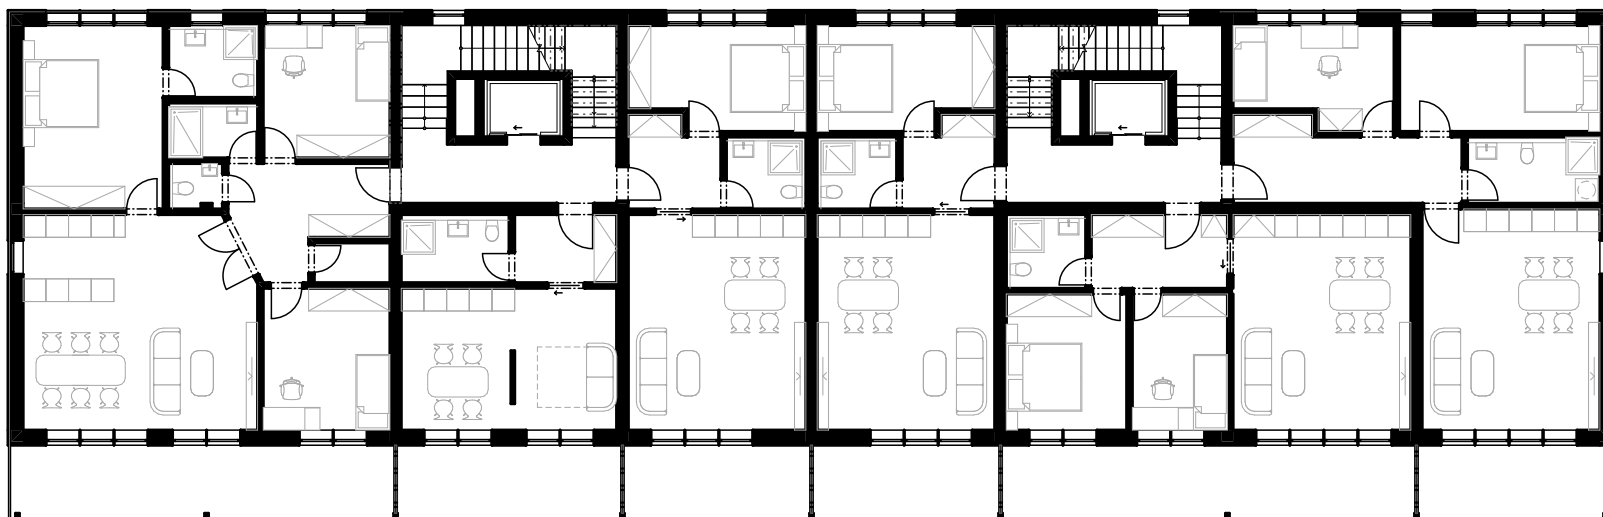

BYTOVÝ DŮM S AKTIVNÍM PARTEREM TYPICKÉ PODLAŽÍ 1:200



BYTOVÝ DŮM 2

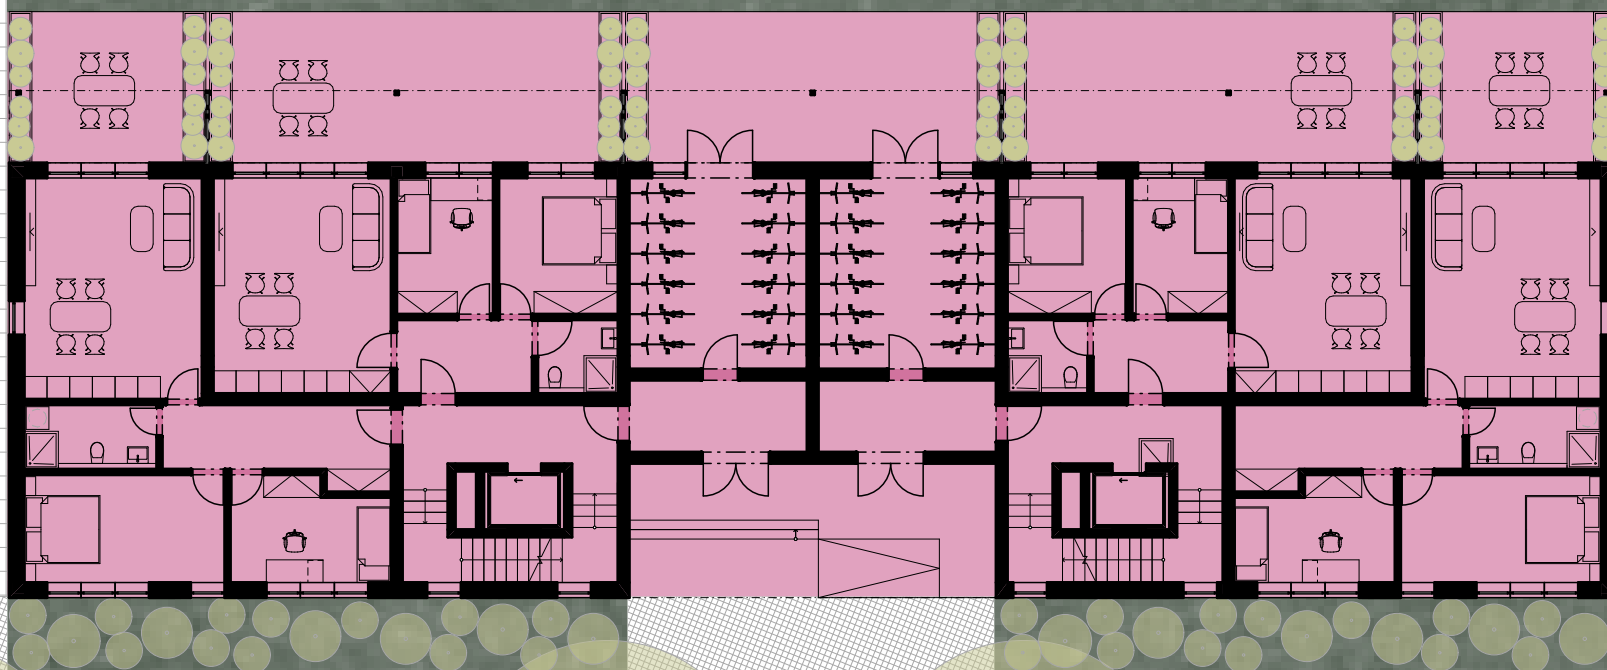

BYTOVÝ DŮM 2 1NP 1:200

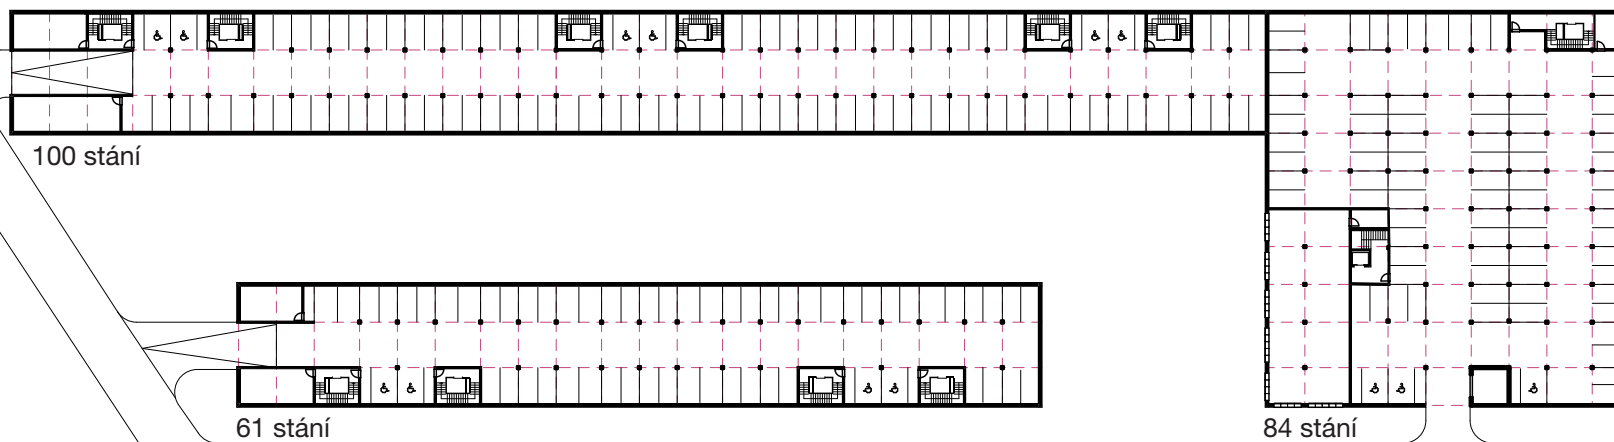
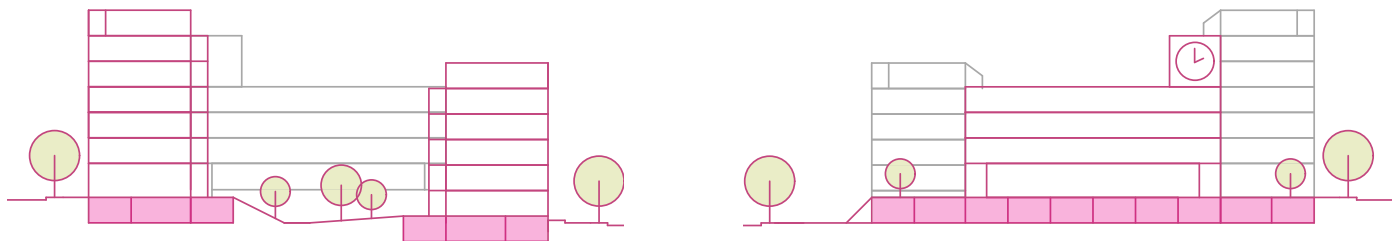


SCHÉMA PARKOVÁNÍ 1:1000