


ZÁKLADNÍ ŠKOLA VŠENORY




Elvira Smirnova ATOS LS2021/2022 Ateliér Lábus- Šramek


Situace

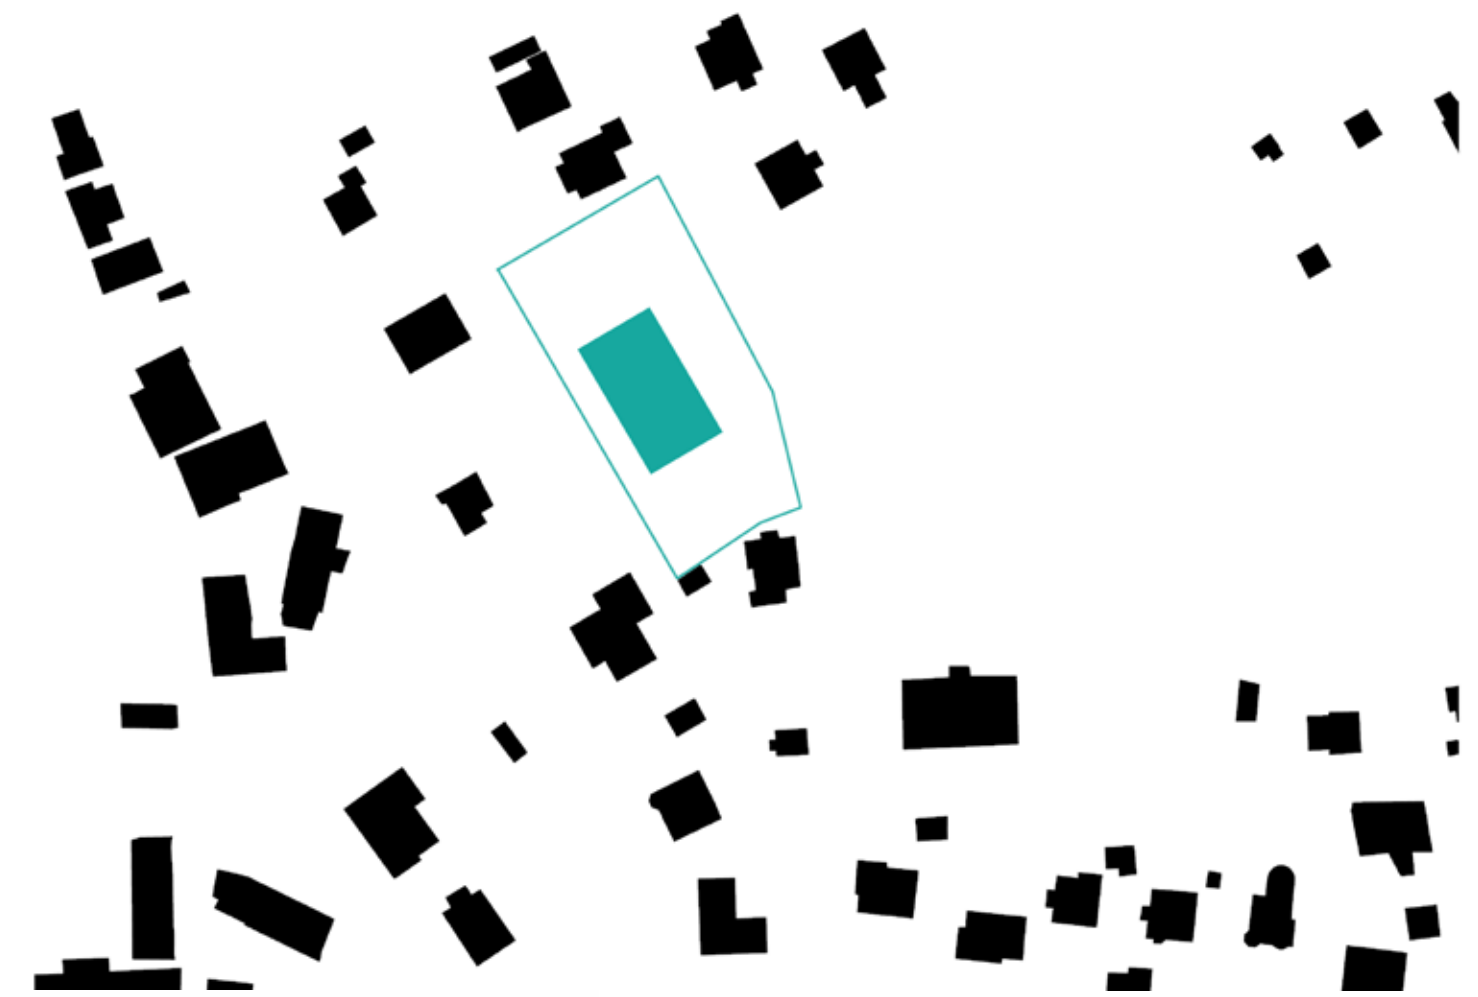

Uspořádání pozemku

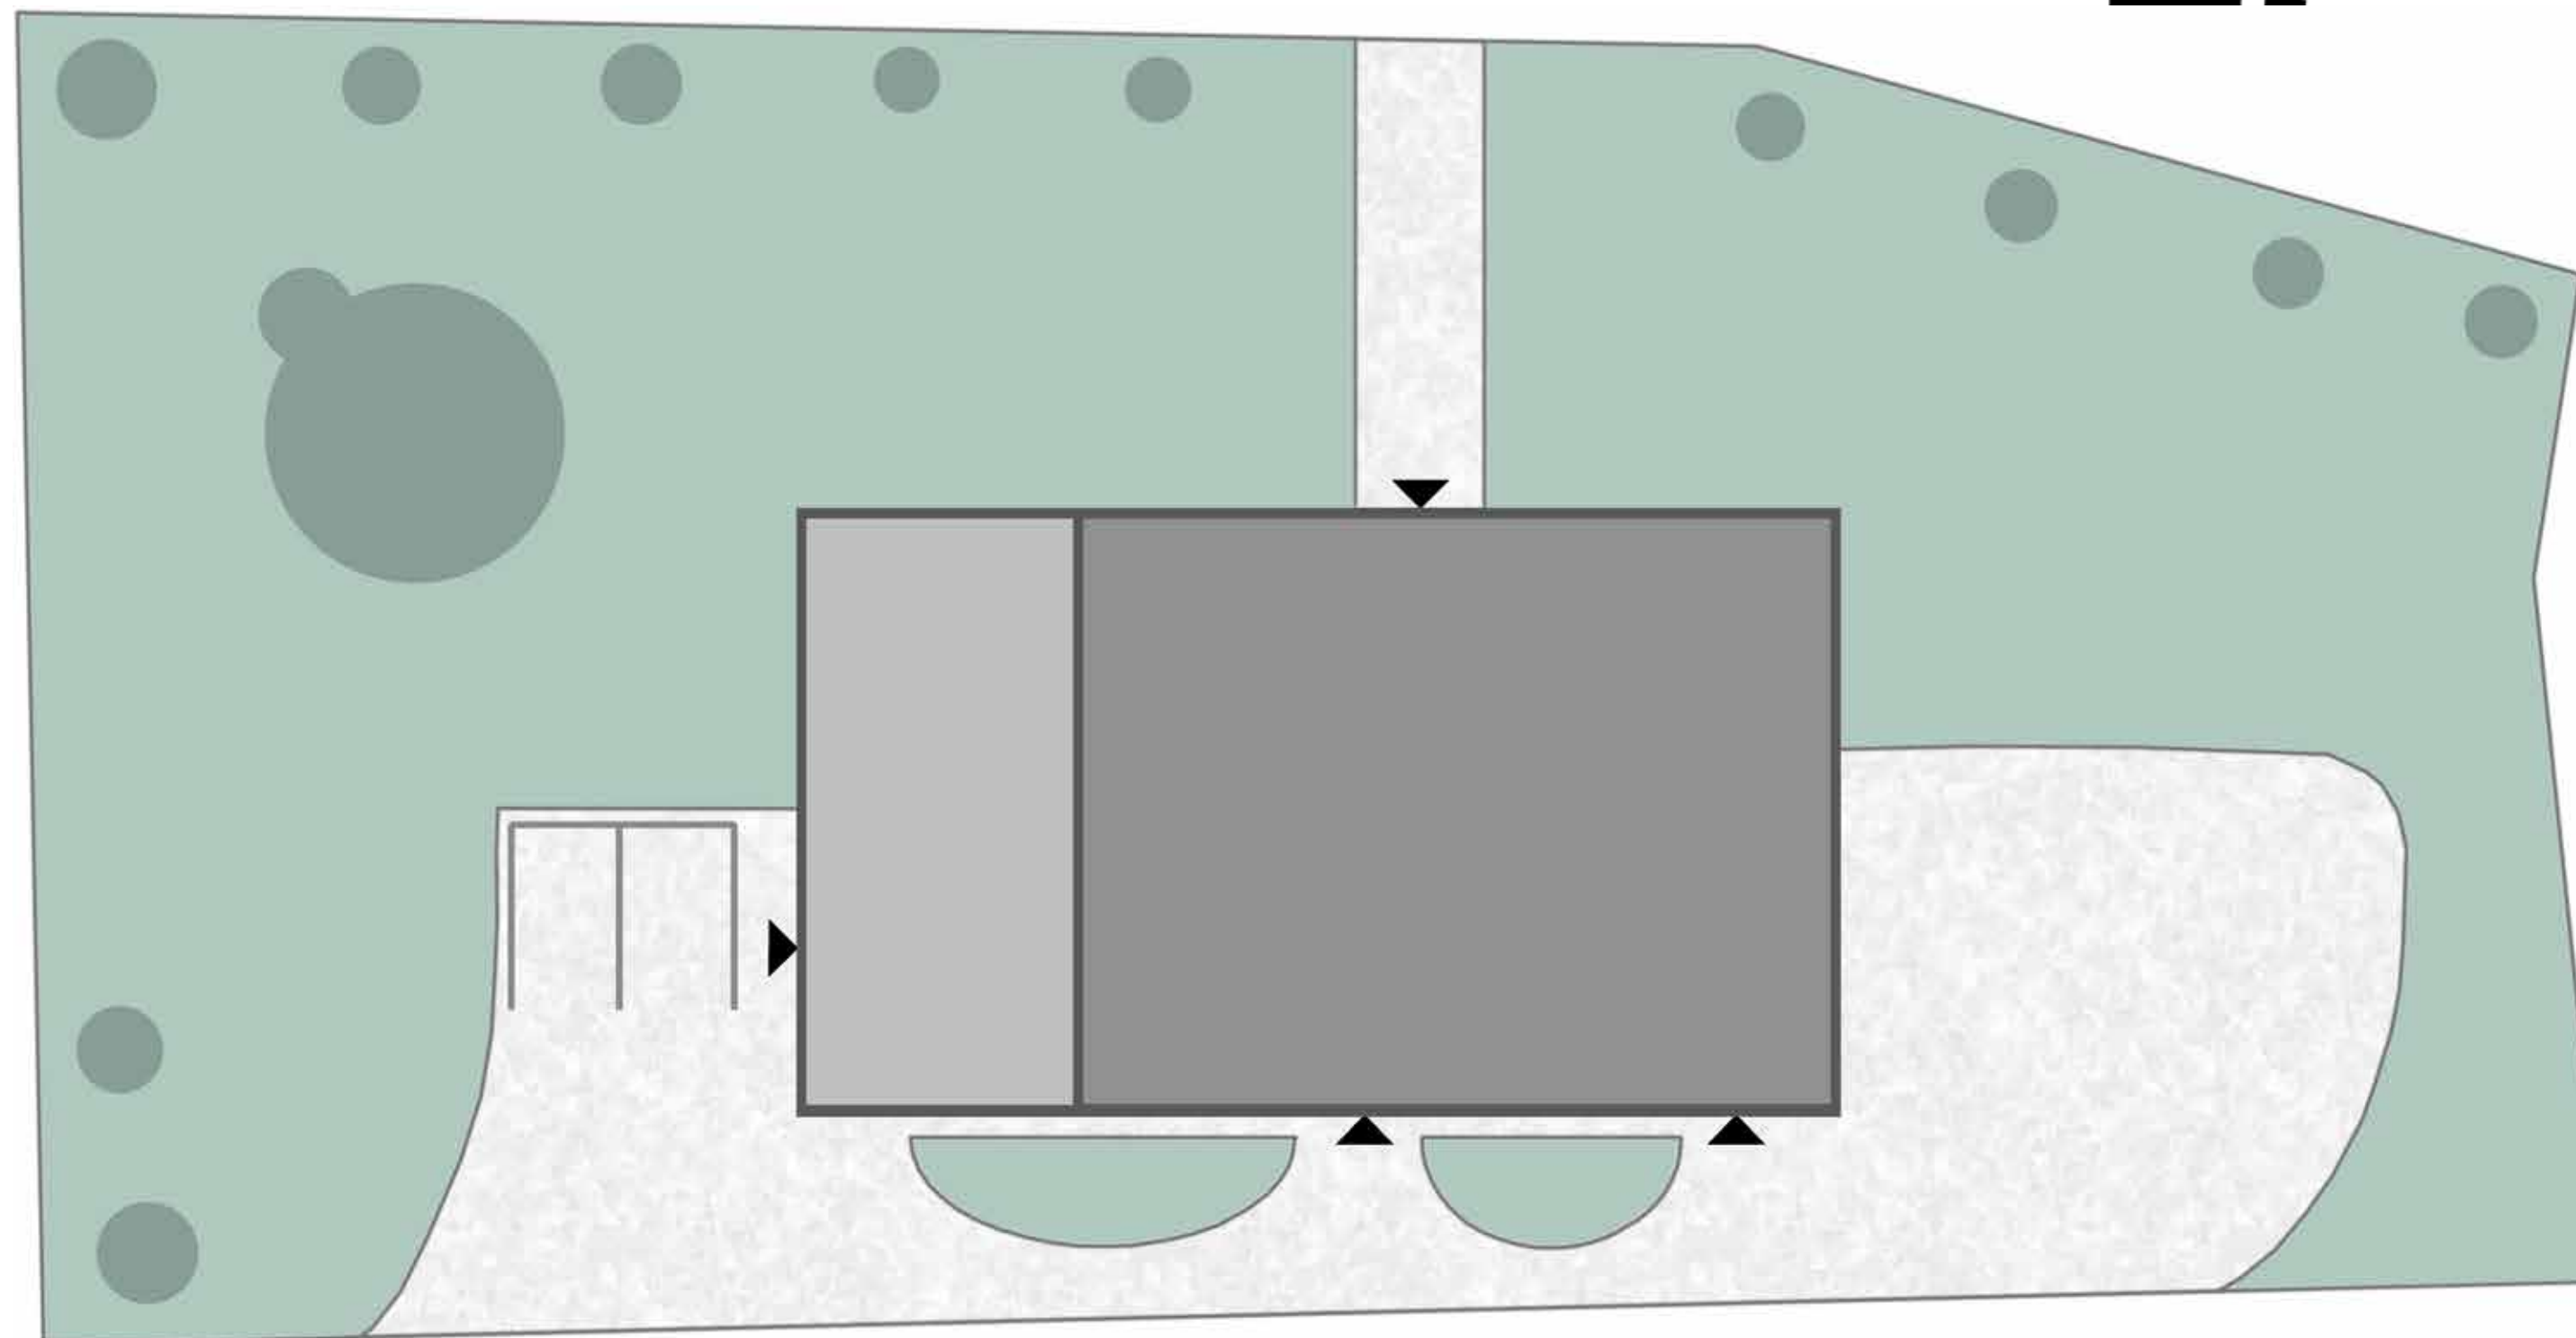

Půdorys 1pp

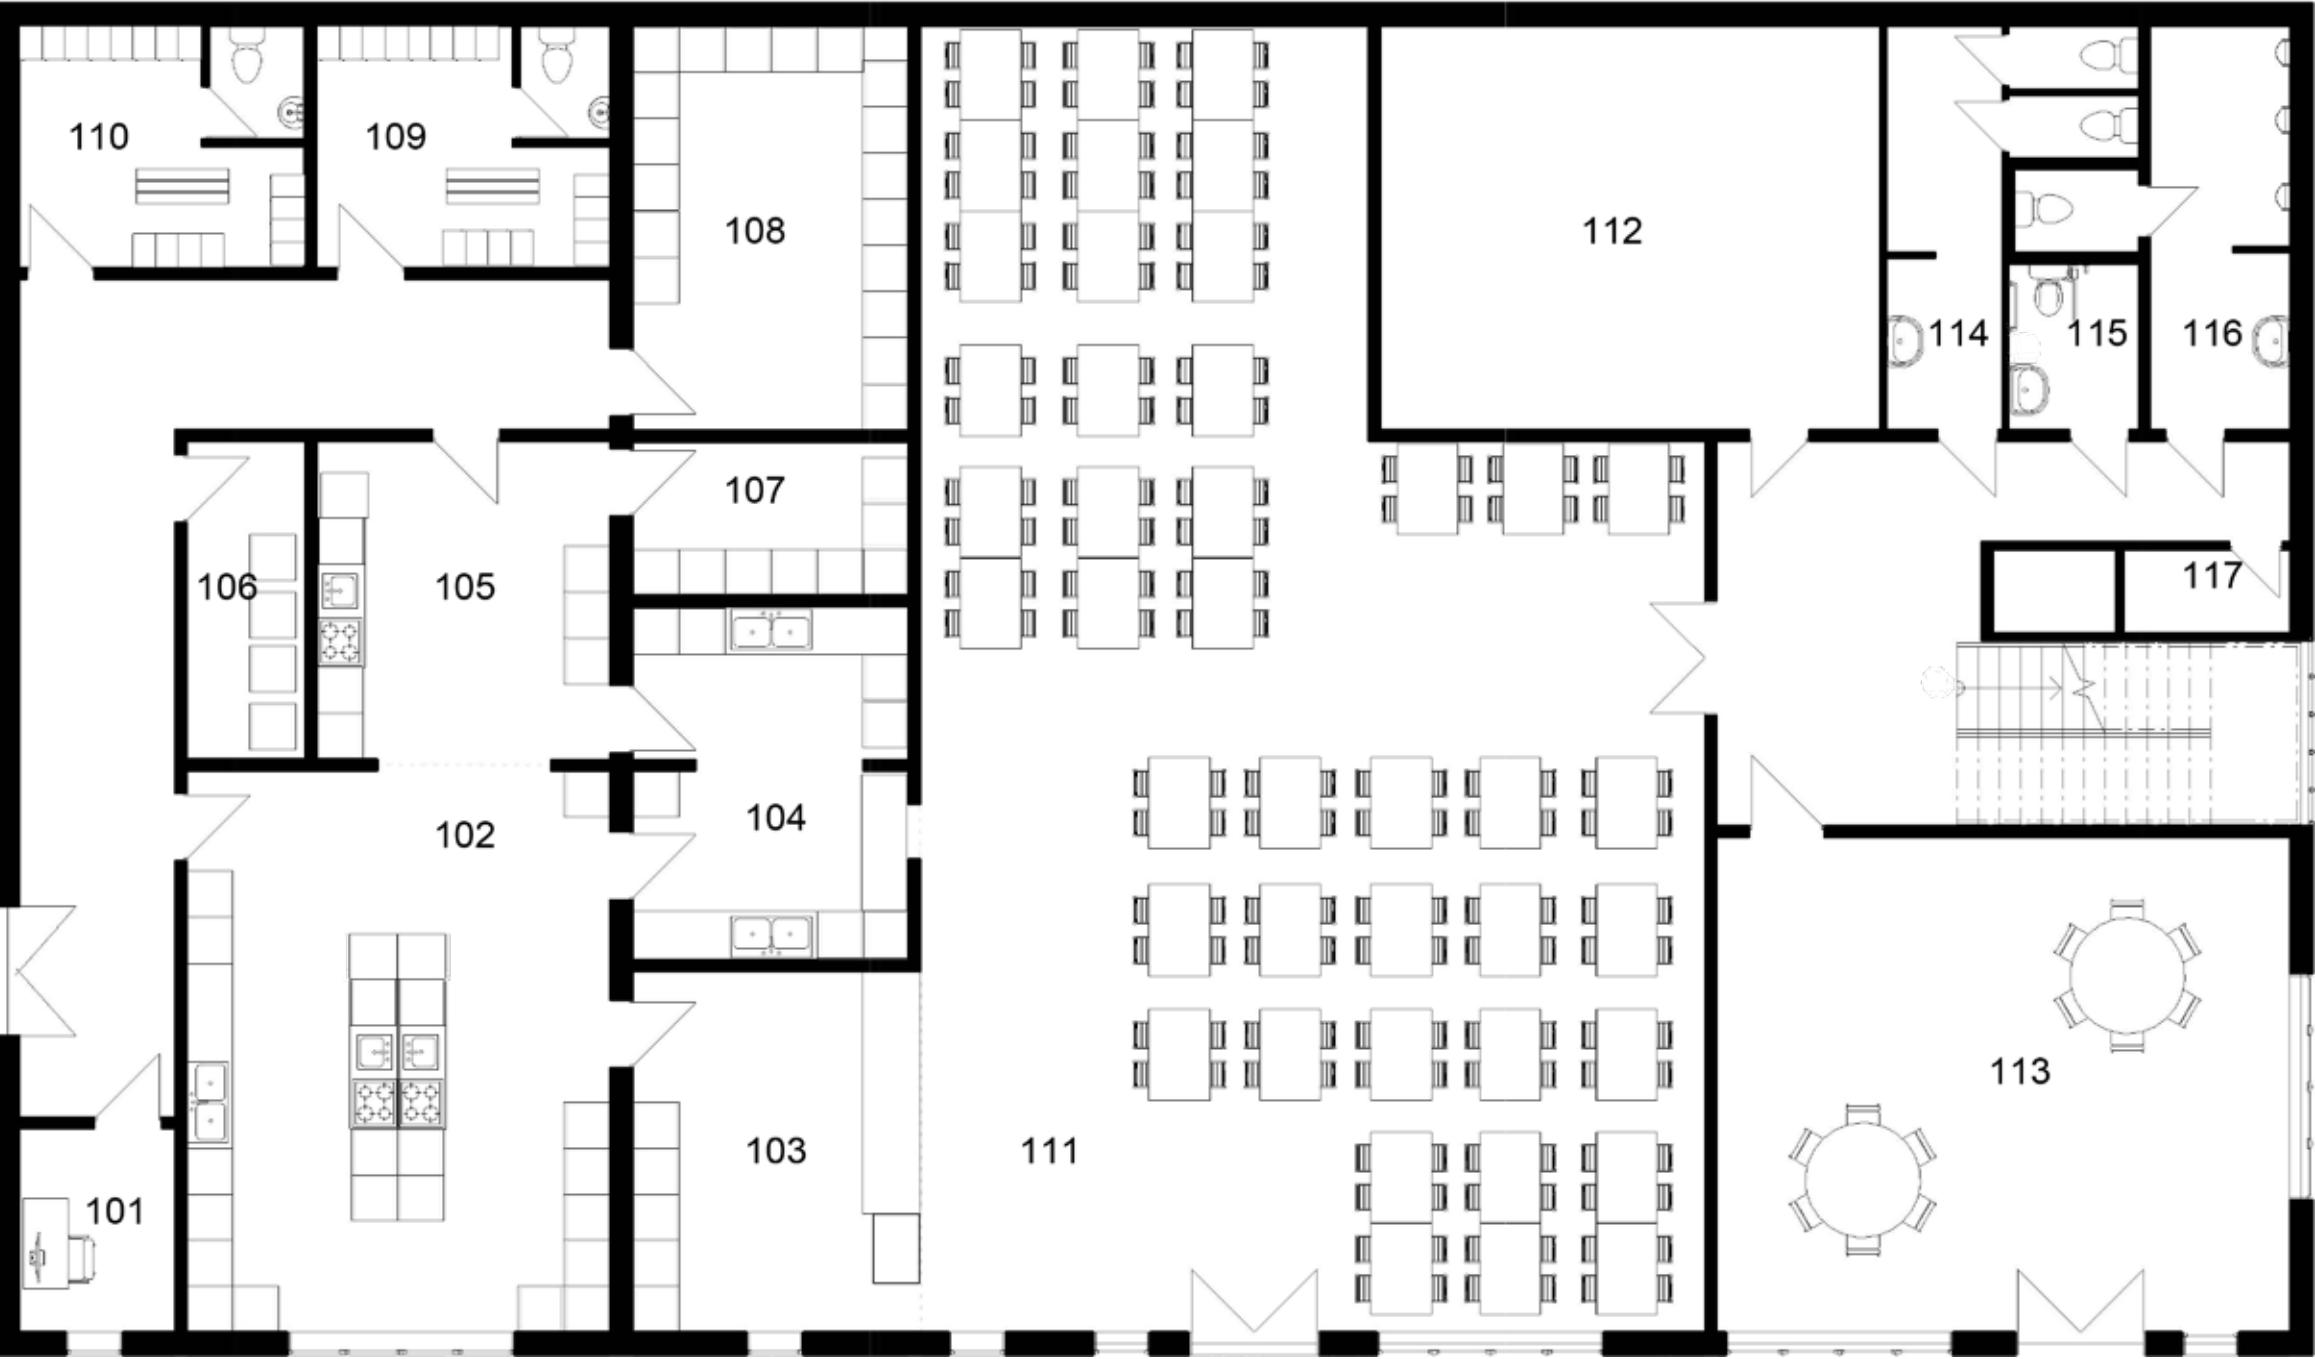

- 101 hospodářka
- 102 várna
- 103 výdej
- 104 mytí nádobí
- 105 příprava zeleniny
- 106 odpad
- 107 sklad
- 108 sklad
- 109 šatna
- 110 šatna
- 111 jídelna
- 112 technická místnost
- 113 družina
- 114 toalety ženy
- 115 toalety invalidní
- 116 toalety muži
- 117 uklid

Půdorys 1np




- 201 tělocvična
- 202 šatna
- 203 šatna
- 204 učebna
- 205 učebna
- 206 nařadovna
- 207 šatna
- 208 vrátnice
- 209 sborovna
- 210 toalety holky
- 211 toalety učitelé
- 212 toalety chlapci
- 213 uklid

Půdorys 2np



- 301 kuchyňka
- 302 kabinet
- 303 kabinet
- 304 učebna
- 305 učebna
- 306 učebna
- 307 učebna
- 308 toalety holky
- 309 toalety učitelé
- 310 toalety chlapci
- 311 uklid

Půdorys 3np

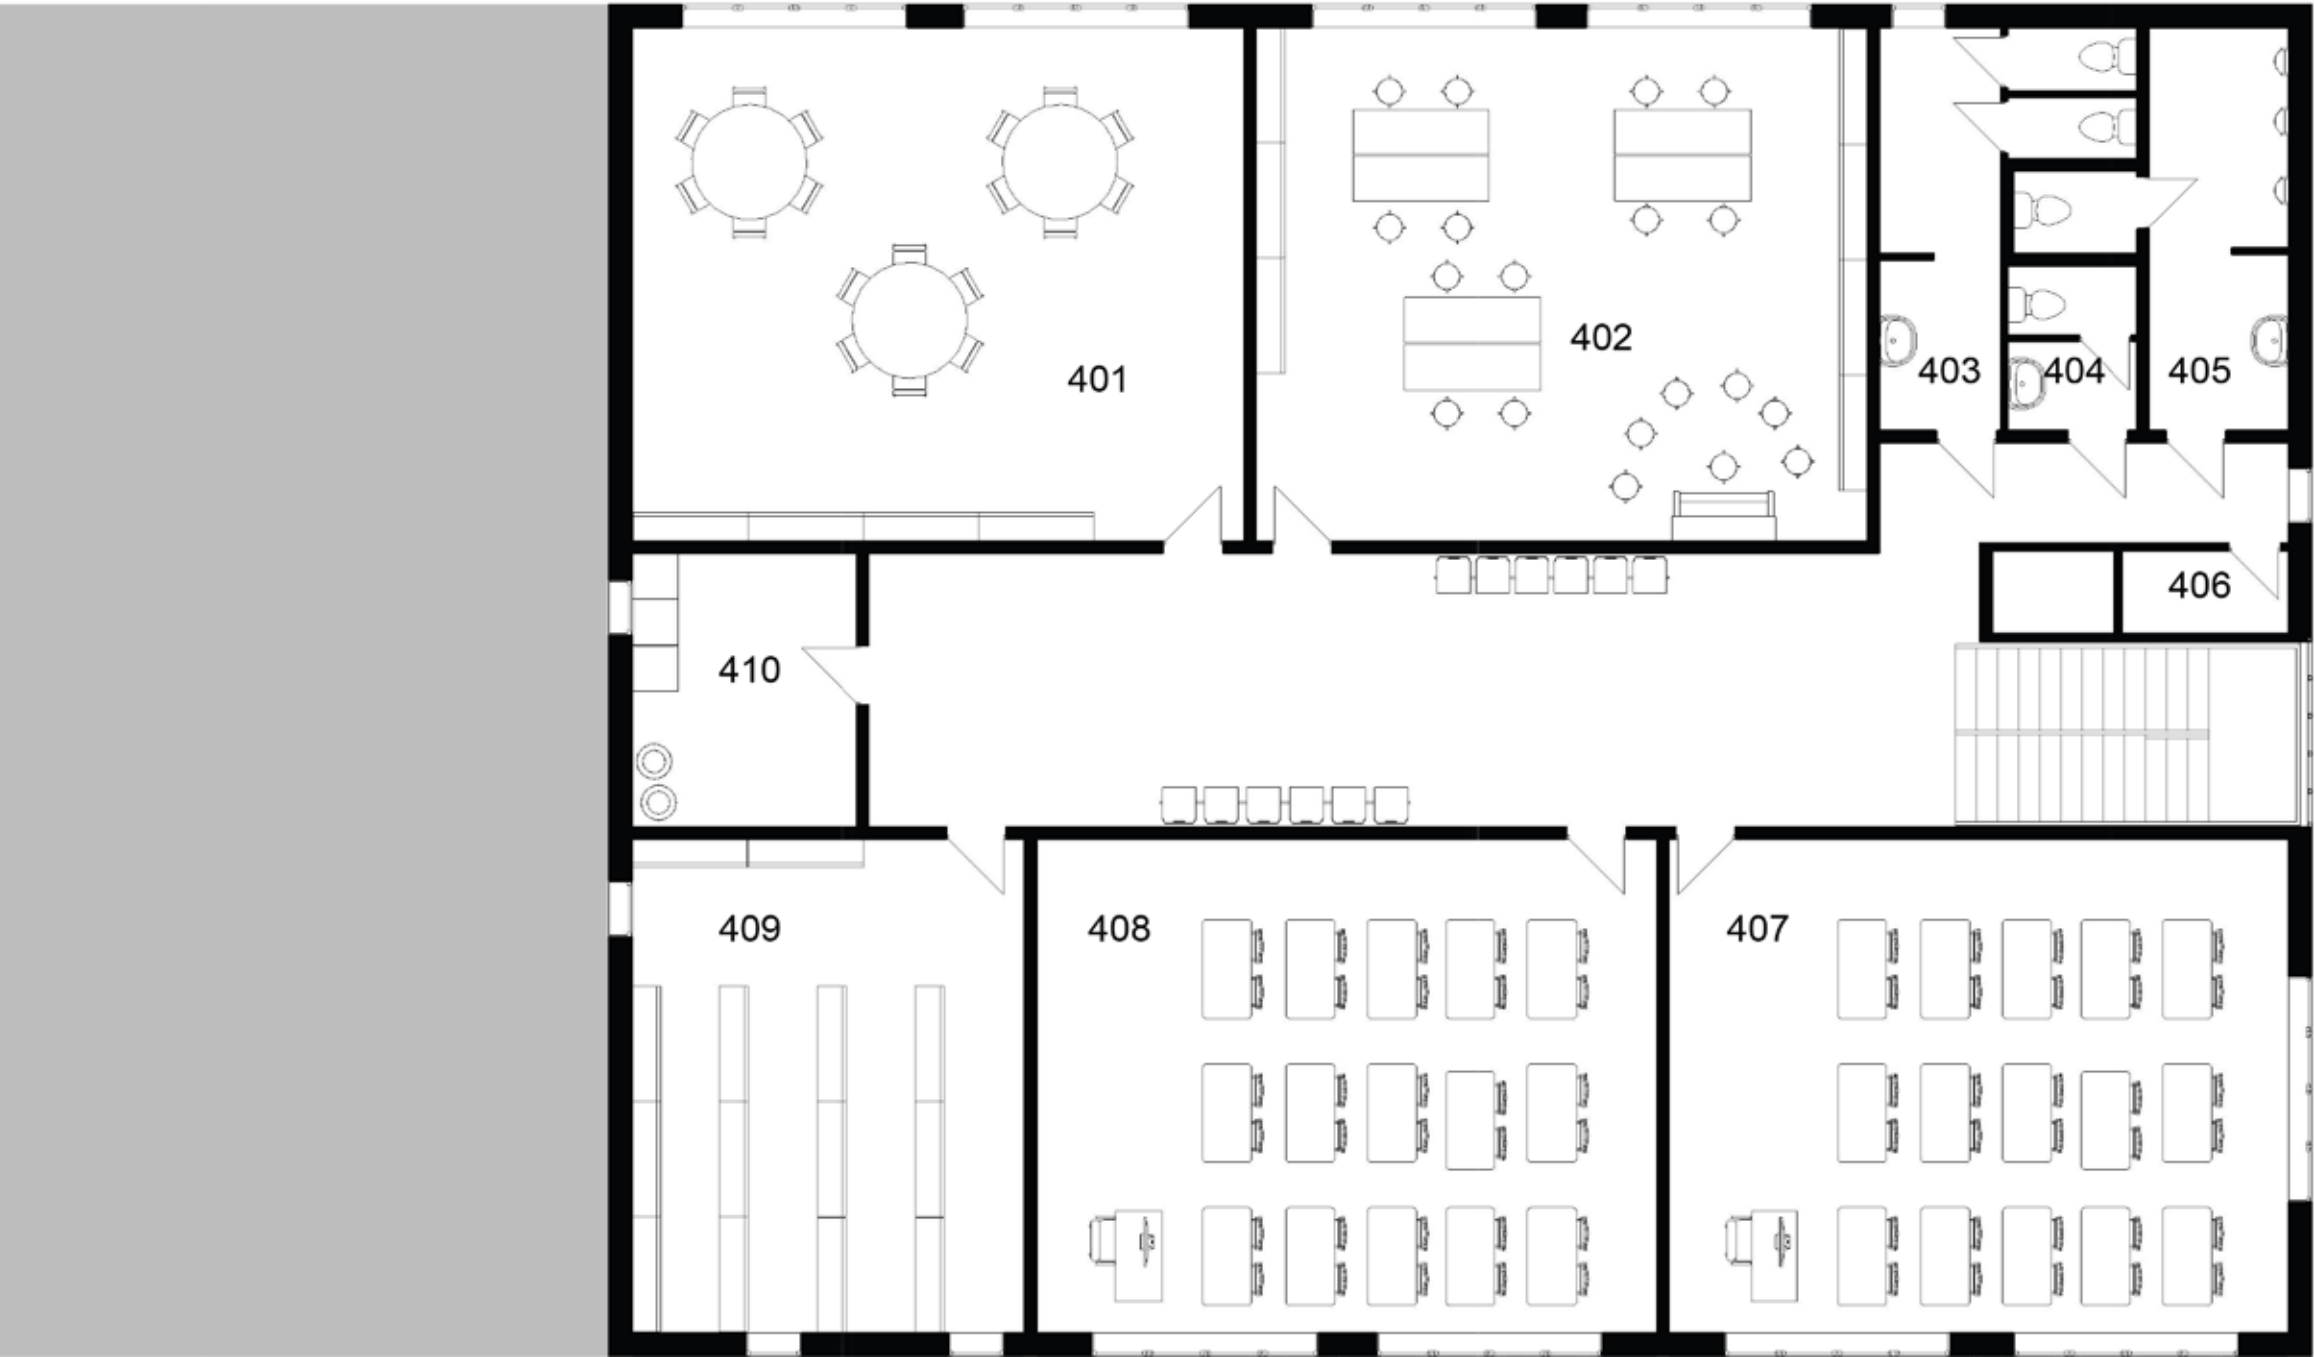


- 401 ateliér
- 402 ateliér
- 403 toalety holky
- 404 toalety učitelé
- 405 toalety chlapci
- 406 uklid
- 407 učebna
- 408 učebna
- 409 knihovna
- 410 uklizečka


Jižní pohled




Severní pohled

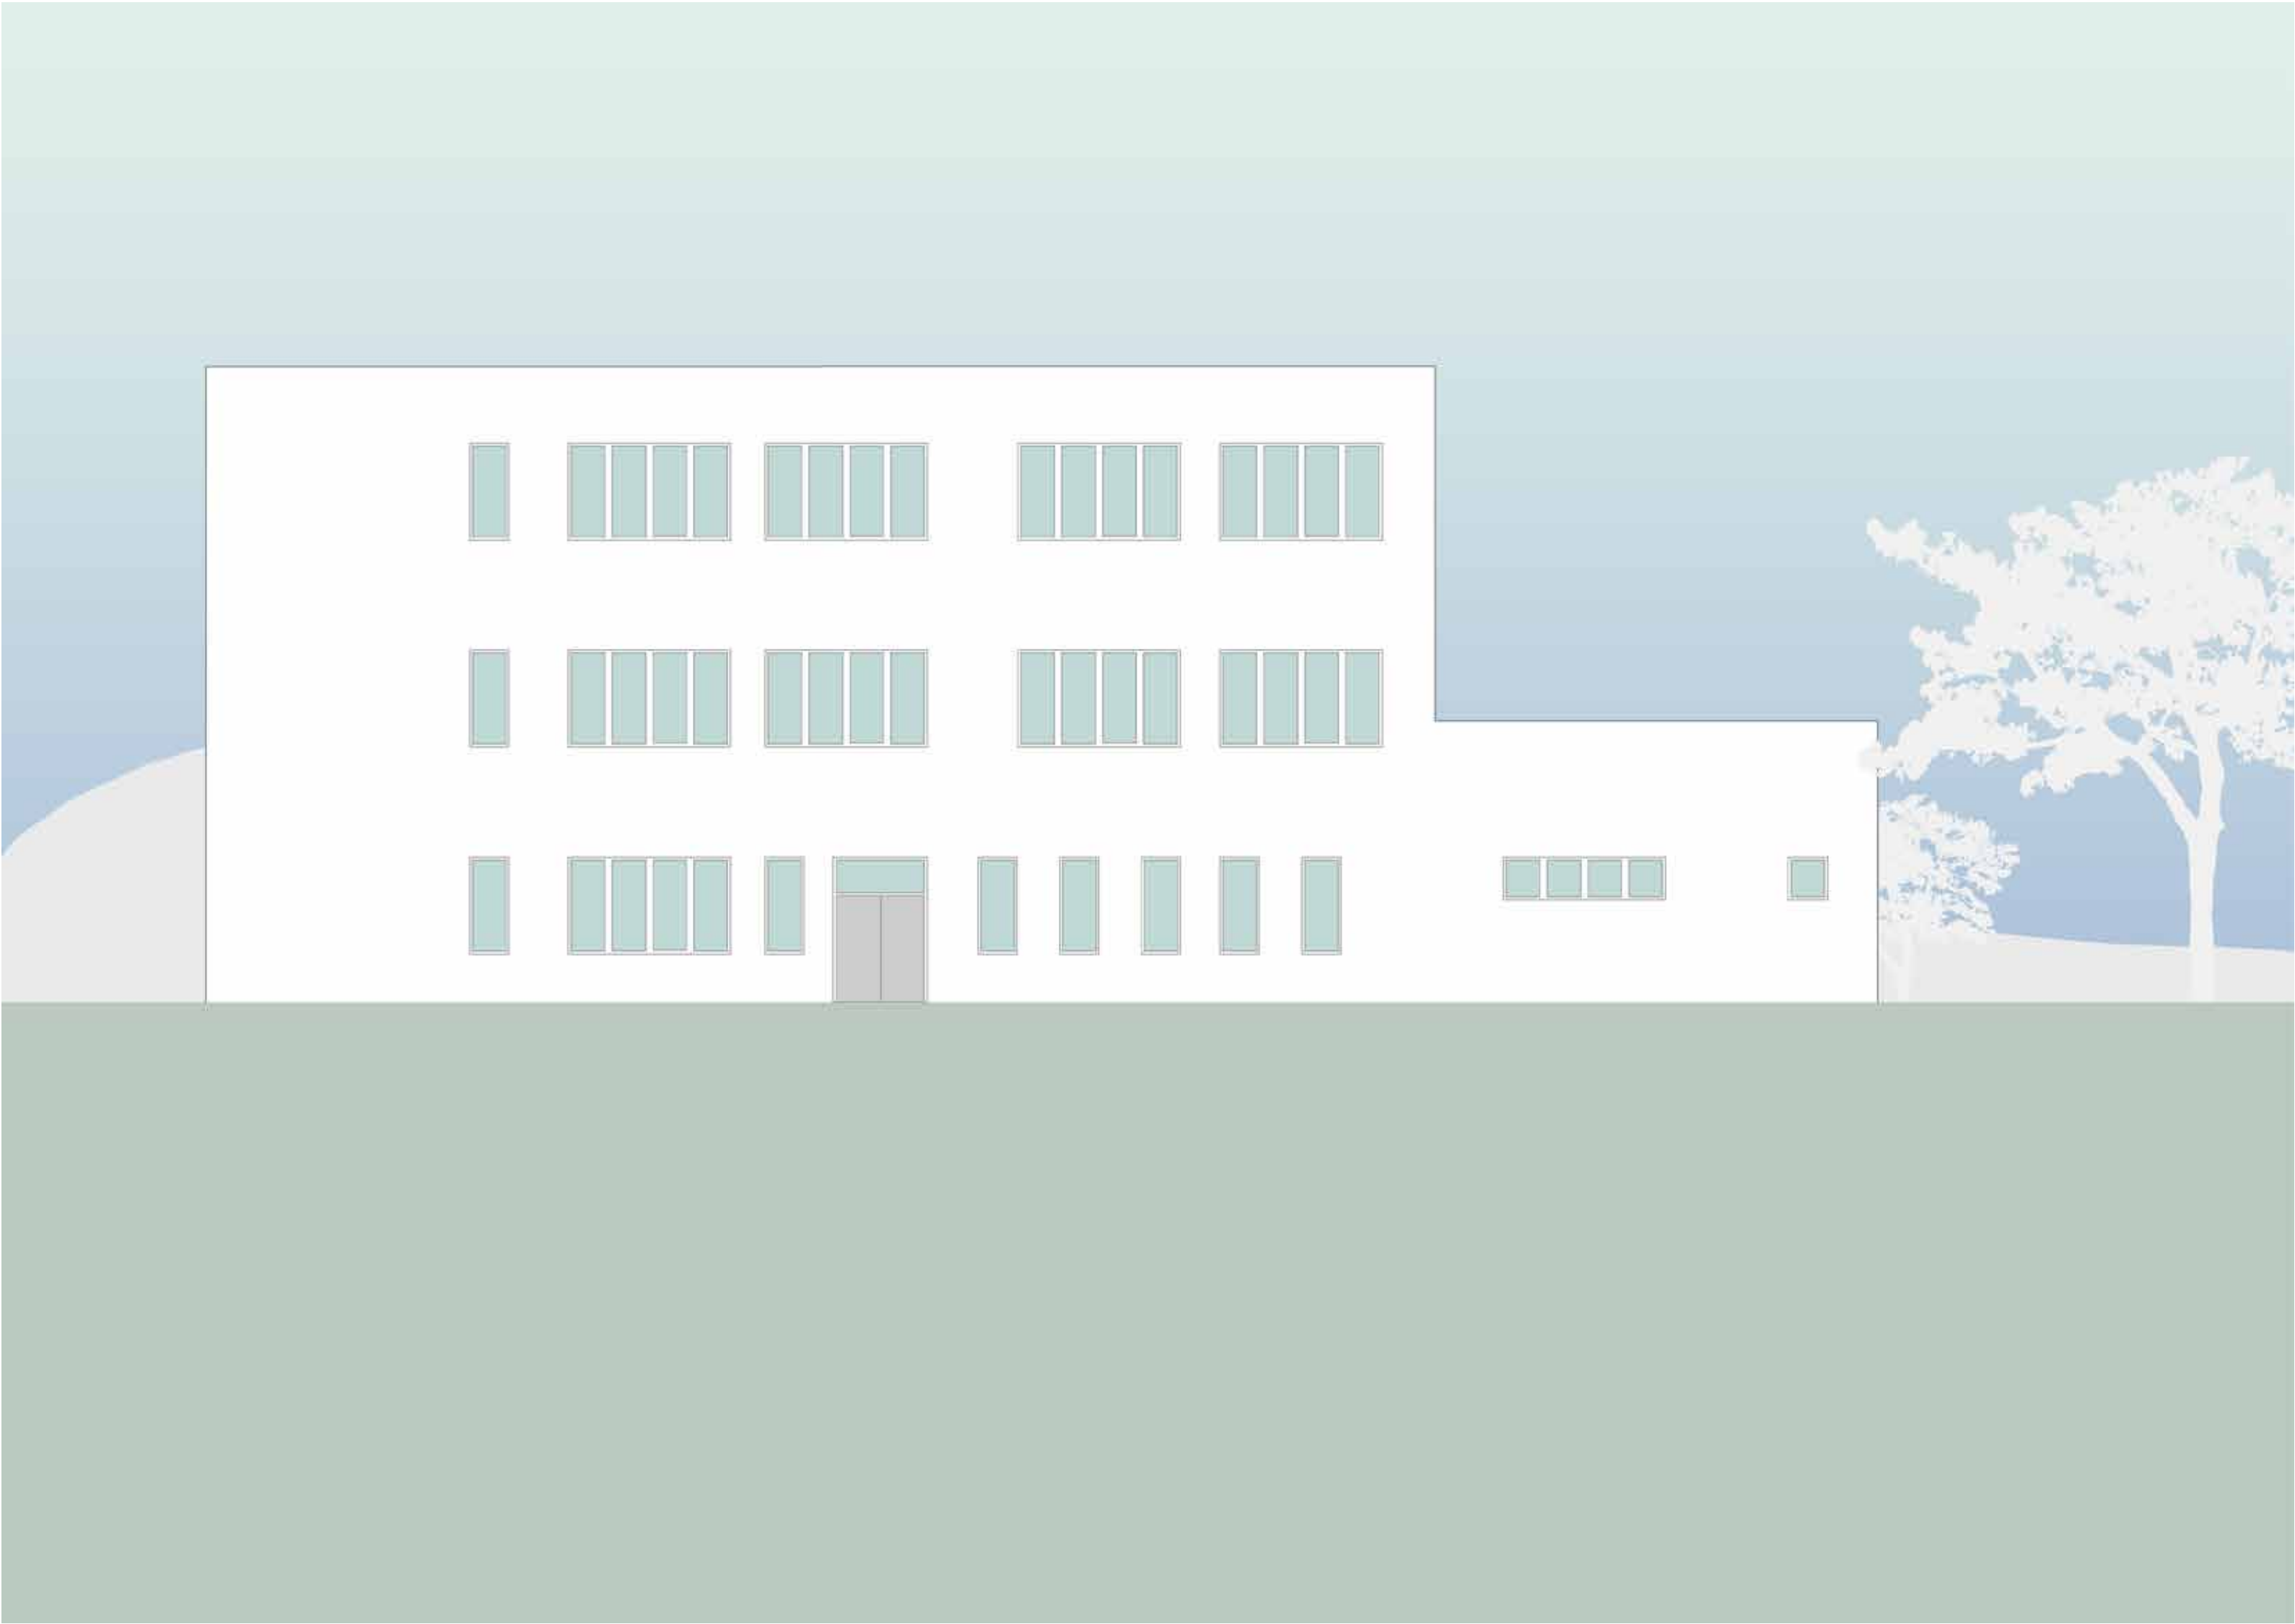


Východní pohled

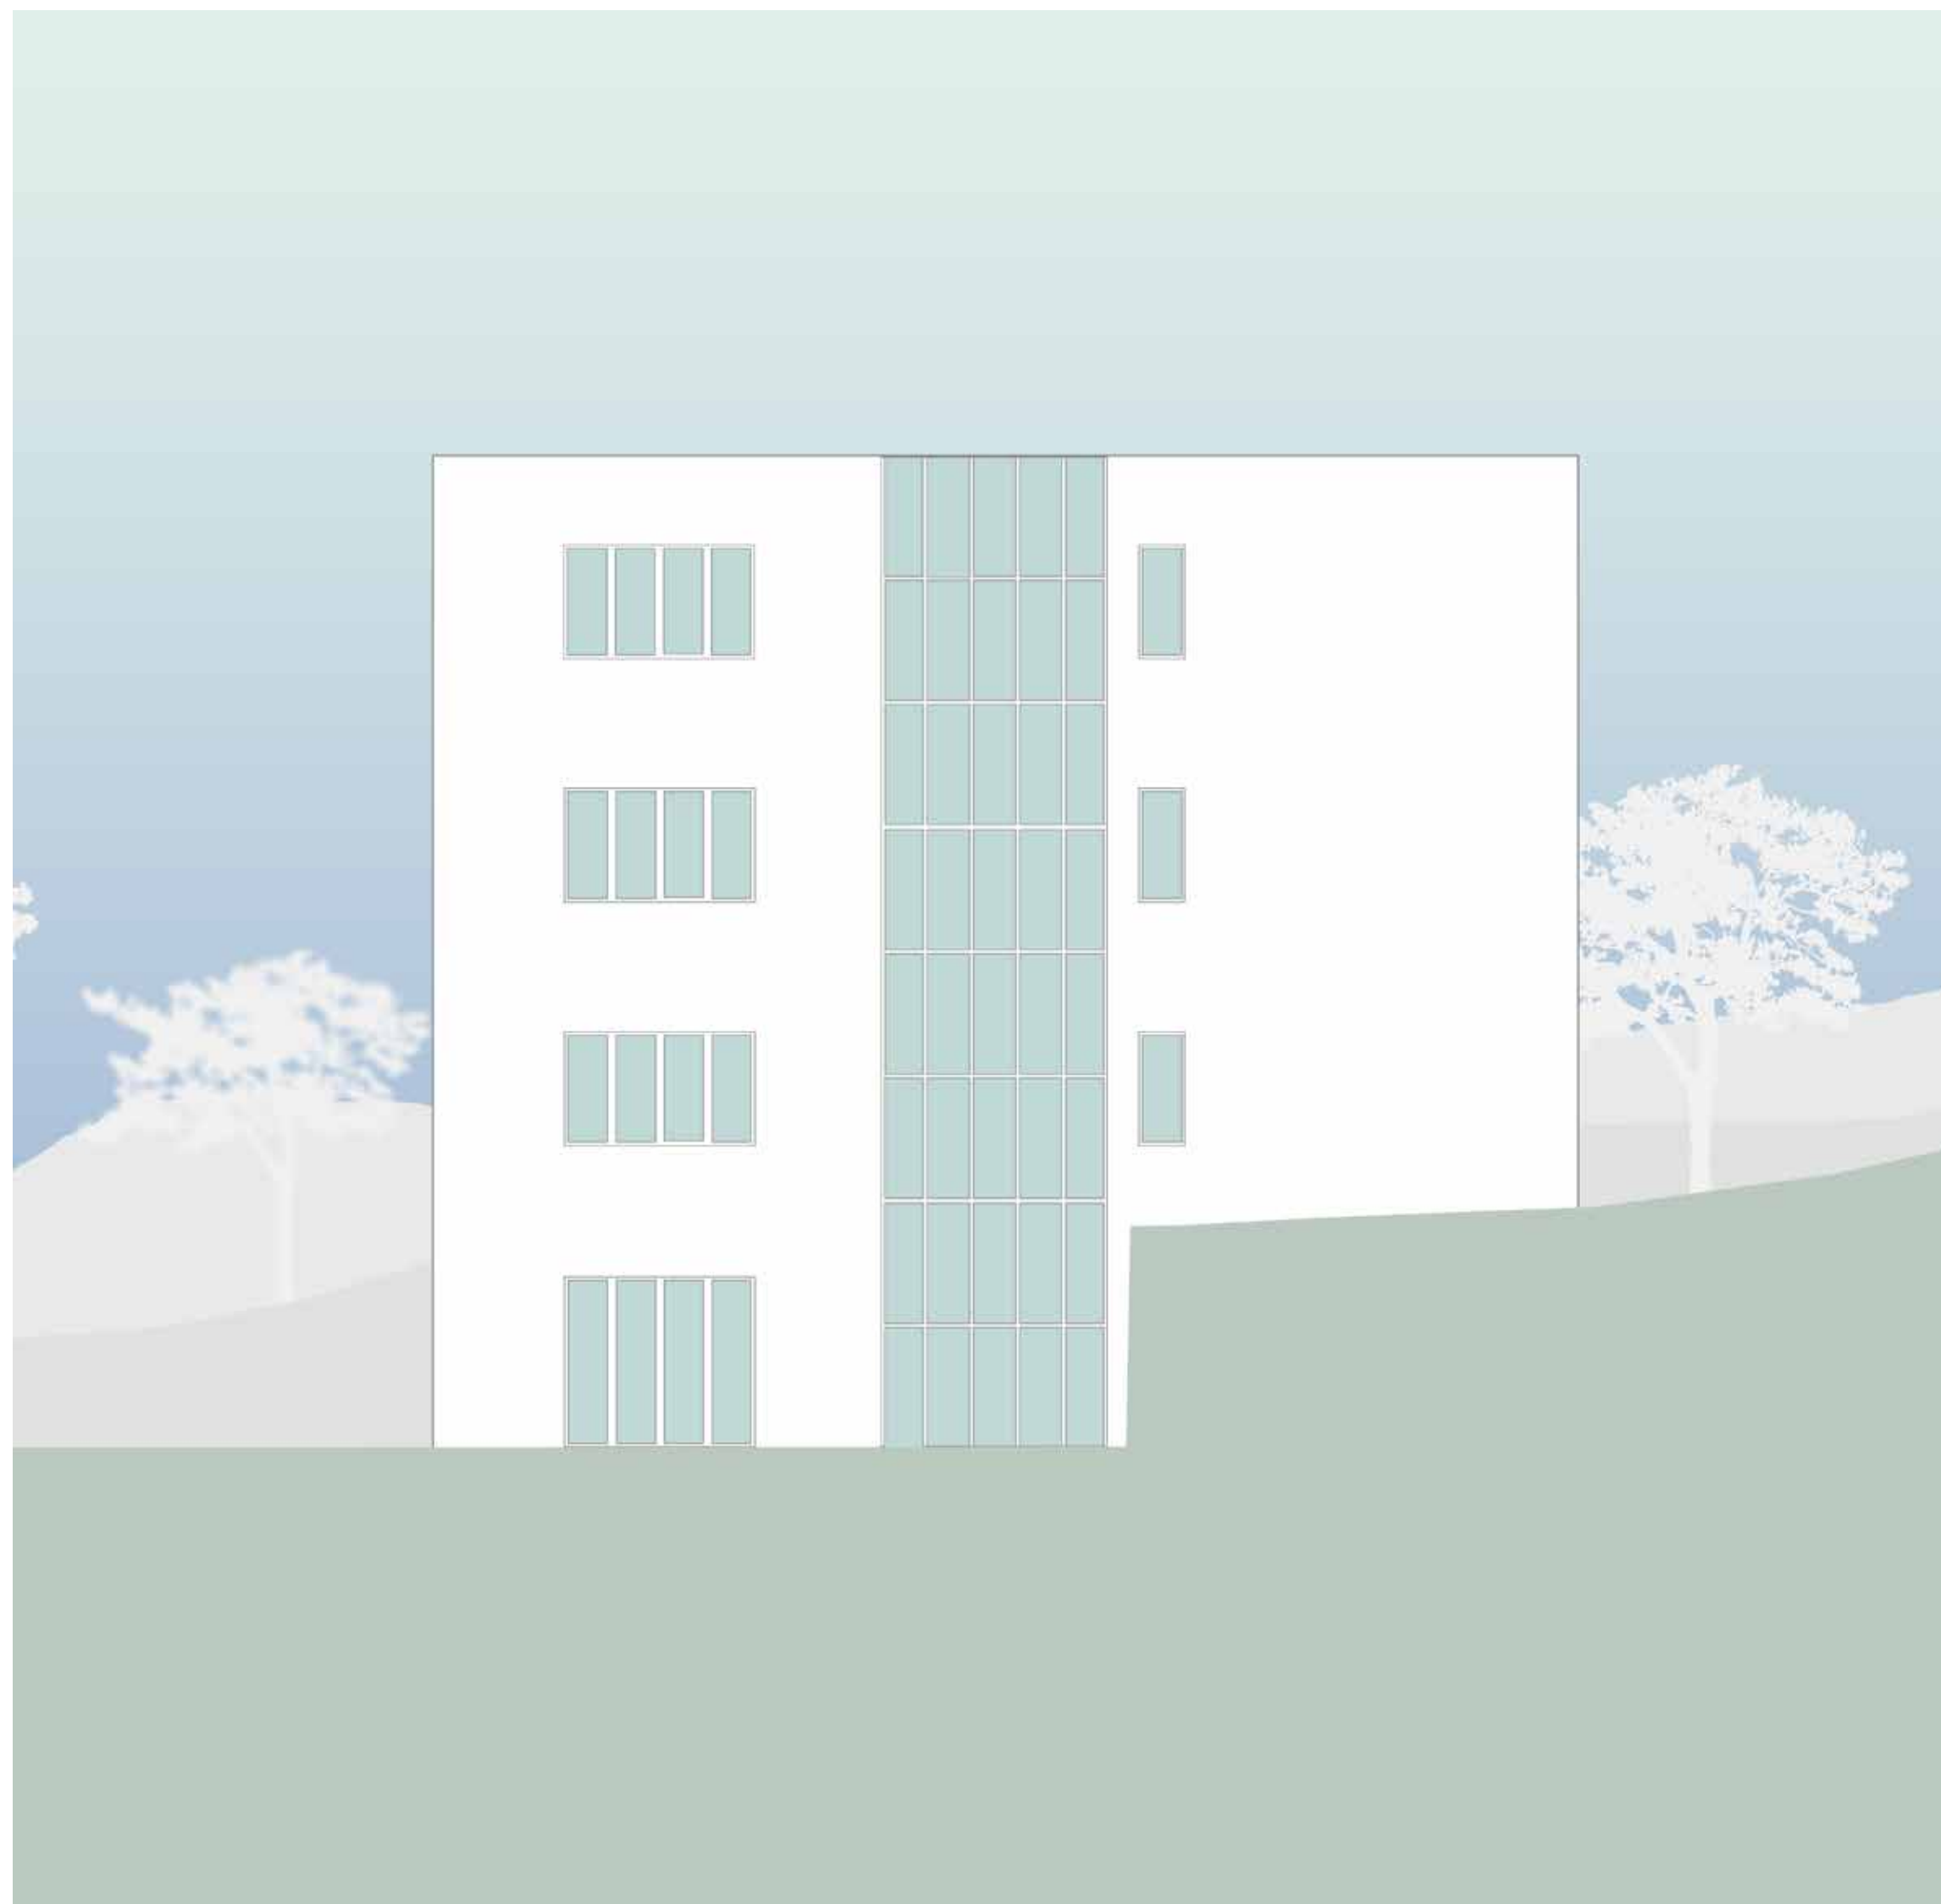

Západní pohled

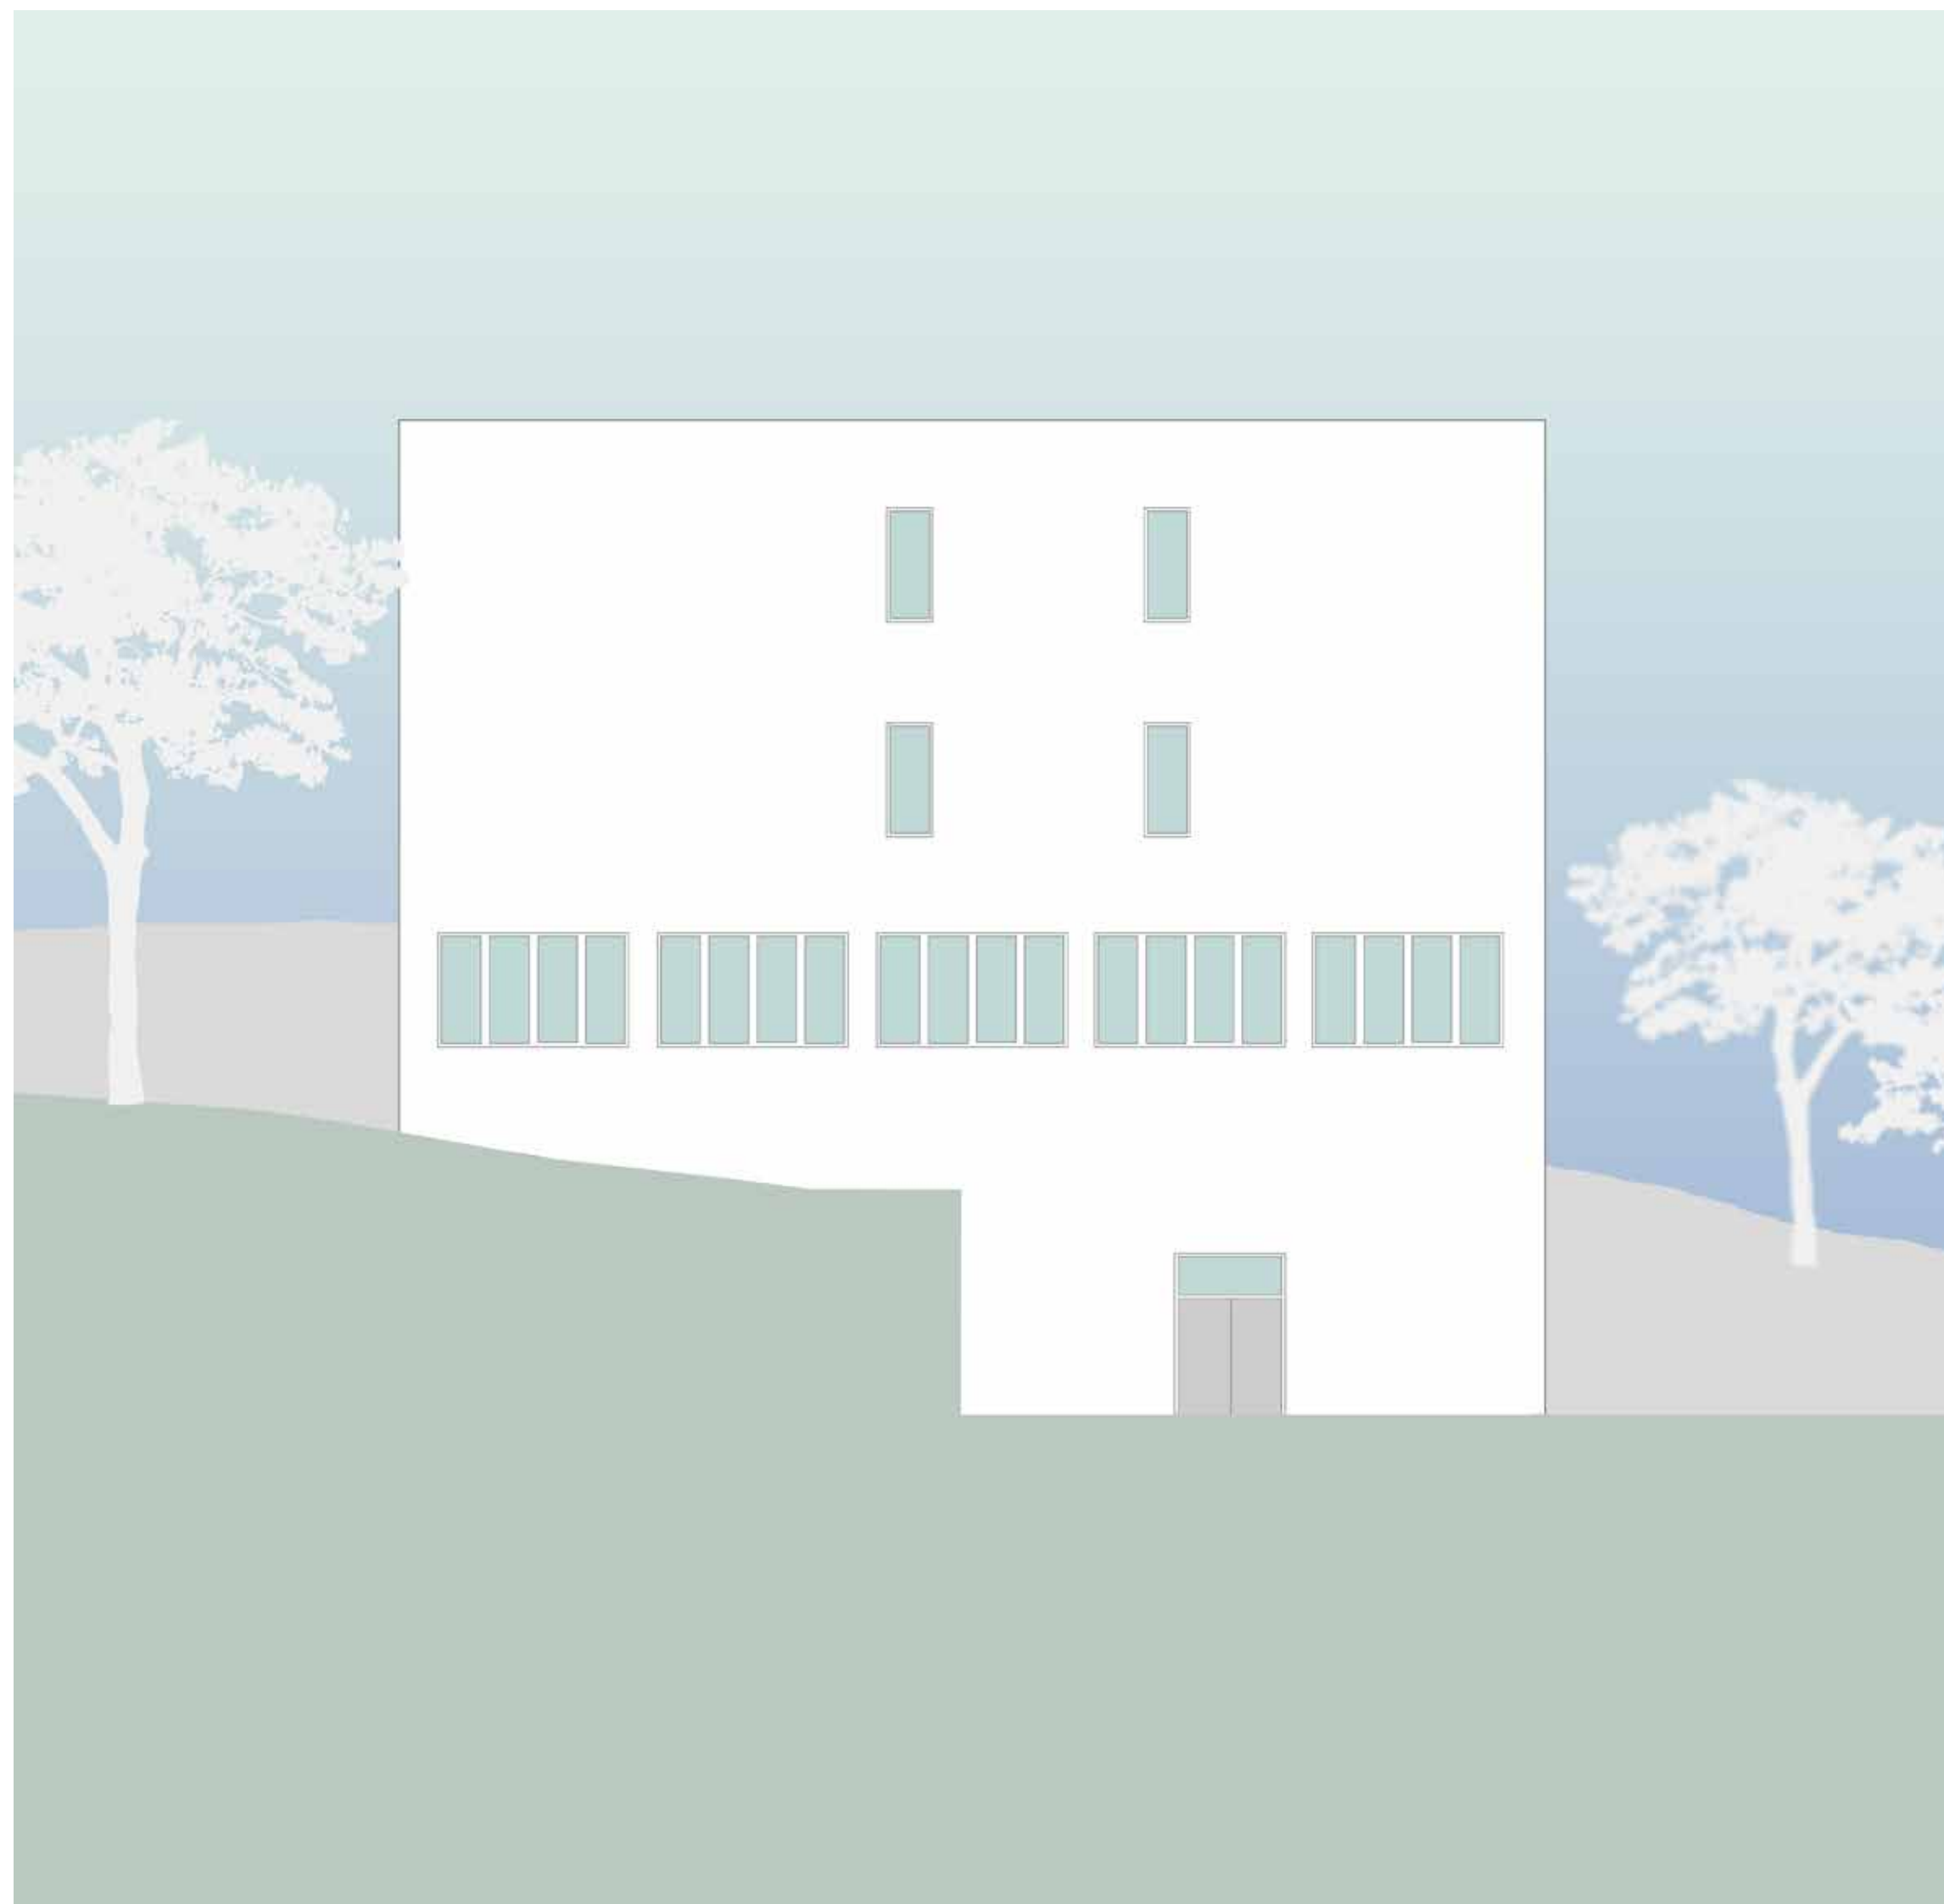

Řez příčný

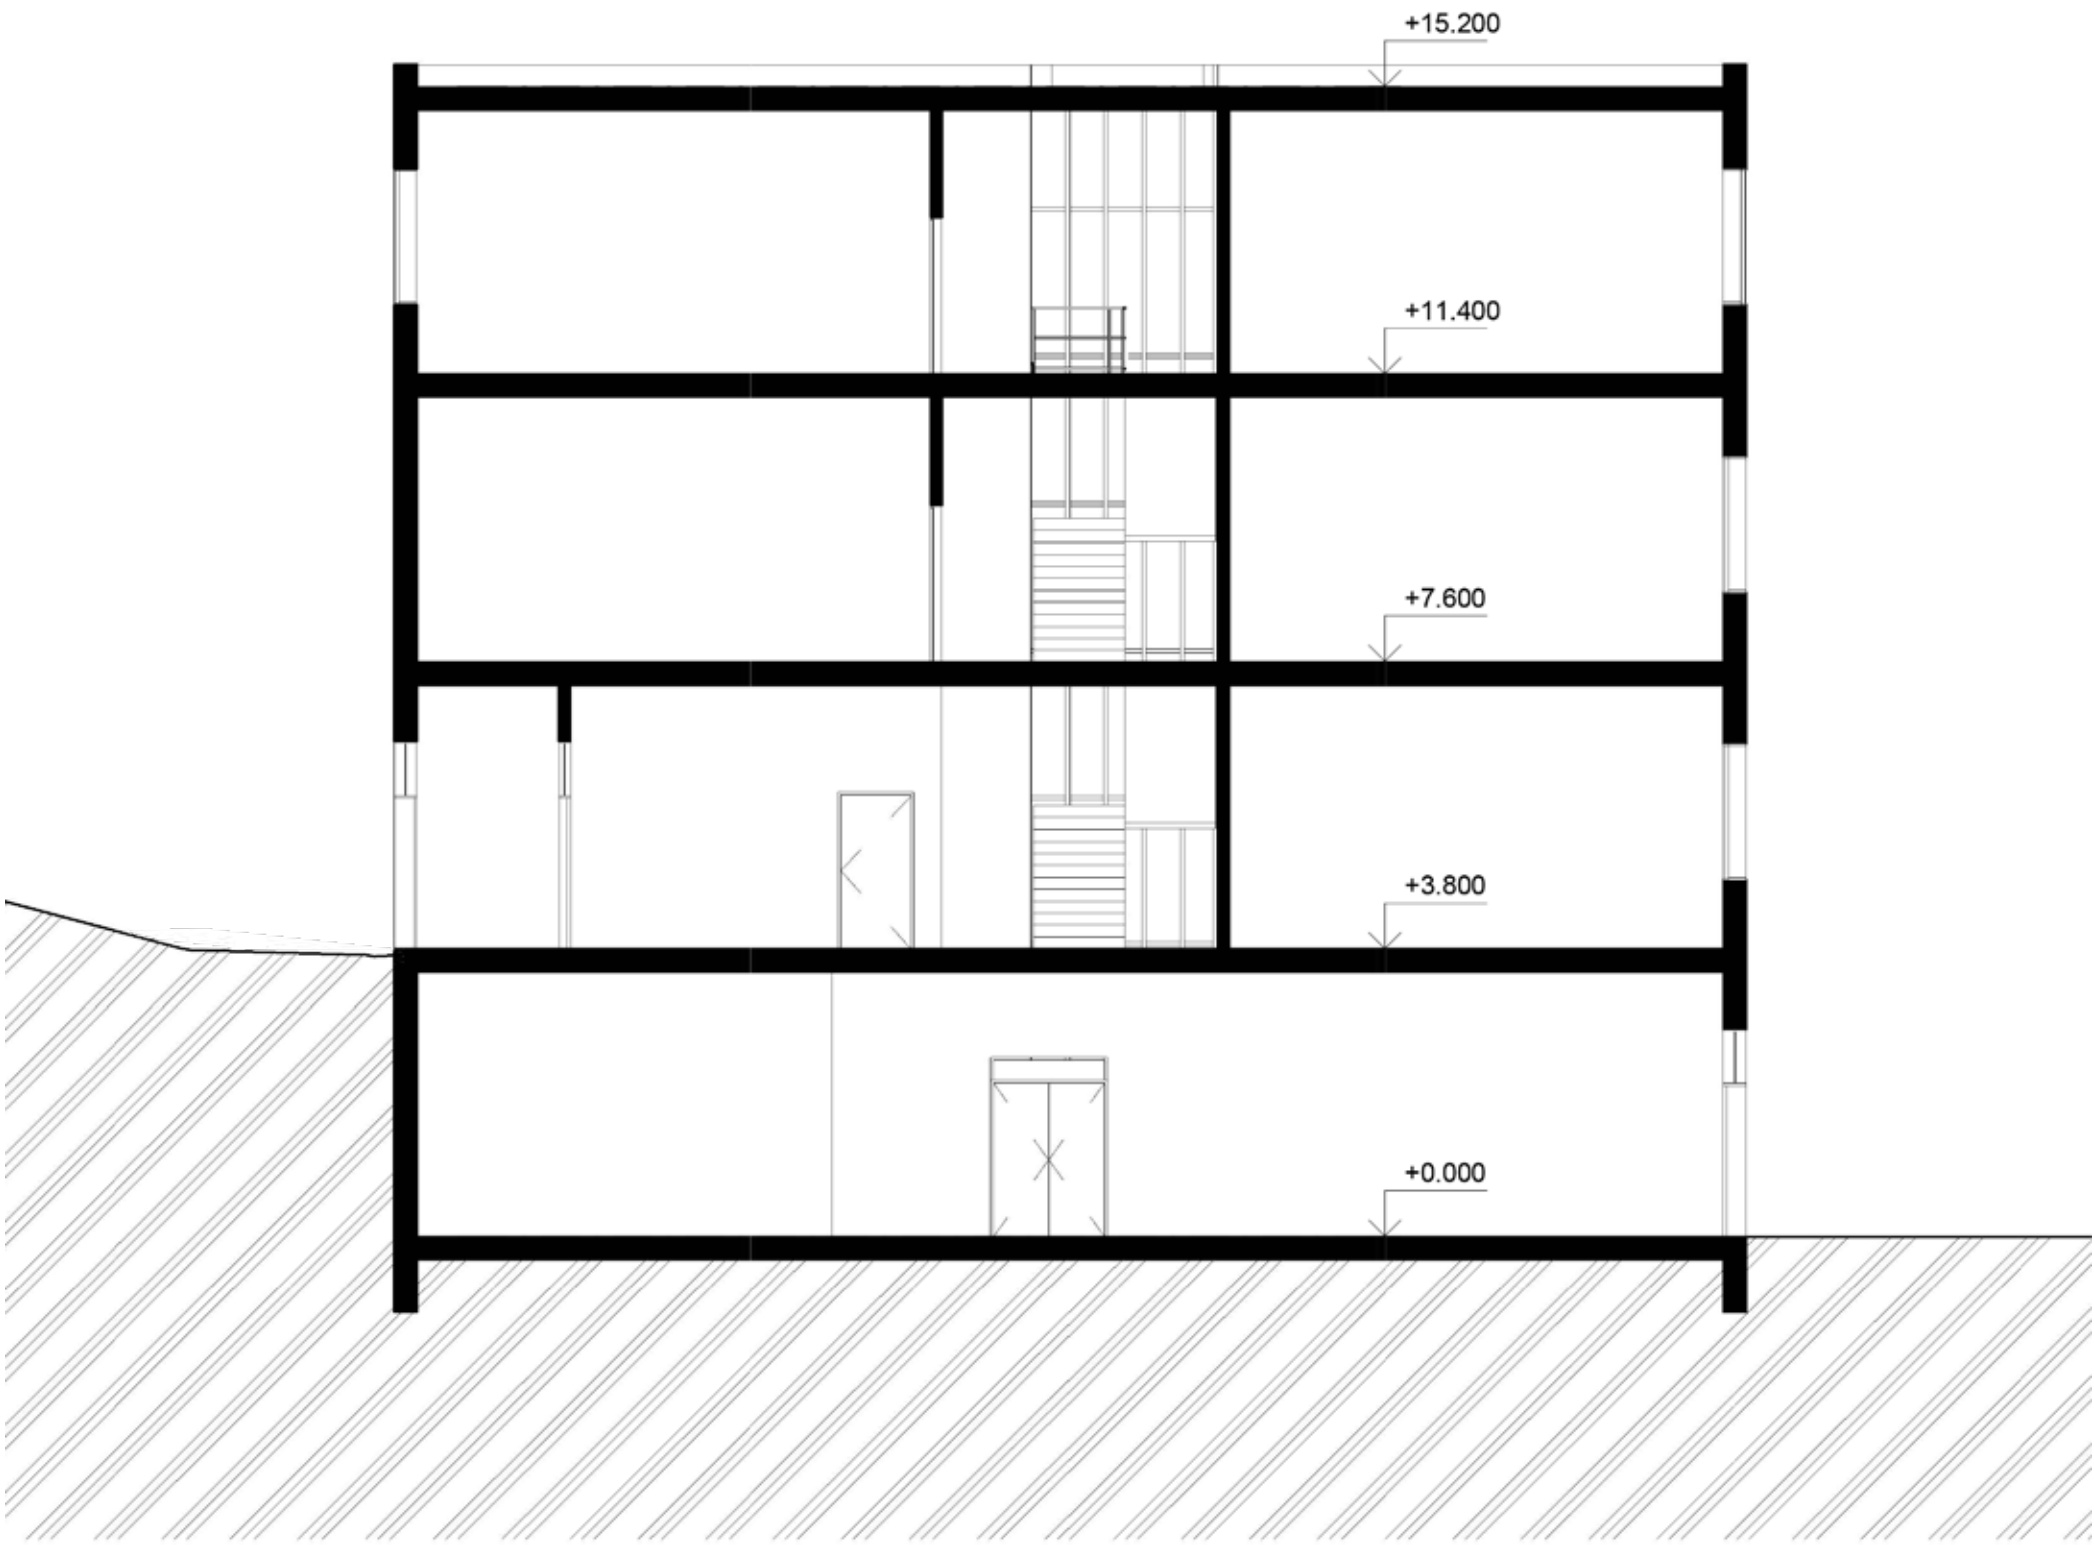

Řez podelný

