



BARBORA STINGLOVÁ
2ND YEAR BACHELOR
WINTER SEMESTER 2022/23, ATBS

APARTMENT BUILDING ON THE RECTORY SITE
MNICHOVO HRADIŠTĚ - RECTORY DISTRICT
MNICHOVOHRADIŠTKO - CENTRAL BOHEMIA

DESIGN STUDIO EFLEK
DEPARTMENT OF ARCHITECTURAL CONSERVATION
FACULTY OF ARCHITECTURE, CTU IN PRAGUE





STÁLA ZDE NEBO NESTÁLA? ŘEČ JE O STODOLE, KTERÁ SE V TĚCHTO MÍSTĚCH MĚLA V MINULOSTI NACHÁZET. PŘESTOŽE NEVÍME JISTĚ, ZDA SE NA TOMTO MÍSTĚ VYSKYTOVALA, VŠICHNI SE SHODNEME, ŽE TENTO POZEMEK I AKTUÁLNÍ ROZMÍSTĚNÍ JEDNOTLIVÝCH BUDOV NA NĚM PŮSOBÍ NEÚPLNĚ A ČEKÁ NA DOKONČENÍ - UZAVŘENÍ PROSTORU. DŮM JE NAVRŽEN TAK, ABY SVOU HMOTOU DOPLNIL "PRAZDNÉ MÍSTO", LEPE DEFINOVAL DVŮR, ALE ZÁROVEŇ NENARUŠIL ATMOSFERU FARNÍHO OKRSKU.

BYTOVÝ DŮM SE ŠESTI BYTY NA OBDELNÍKOVÉM PŮDORYSU JE SITUOVÁN NA FARNÍM POZEMKU V MNICHOVĚ HRADIŠTĚ V BLÍZKOSTI MASARYKOVA NÁMĚSTÍ. POD CELÝM OBJEKTEM SE NACHÁZÍ PODZEMNÍ PODLAŽÍ, KDE JSOU UMÍSTĚNY SKLEPNÍ KOJE PRO BYTY, TECHNICKÁ MÍSTNOST A PROSTORY PRO VOLNÉ VYUŽITÍ. NÁSLEDUJÍ DVĚ NADZEMNÍ PODLAŽÍ A OBYTNÉ PODKROVÍ. BYLY ZDE POUŽITY MATERIÁLY, JAKO JSOU DŘEVO, KOV A BÍLÁ HLADKÁ OMÍTKA A NEUTRÁLNÍ BARVY, KTERÉ REAGUJÍ NA CELKOVÝ DOJEM SOUSEDNÍCH BUDOV.

VÝZNAMNÝM PRVKEM DOMU JE LODŽIE NA VÝCHODNÍ FASÁDĚ DOMU, KTERÁ POSKYTLUJE PROSTOR MEZI INTERIÉREM A EXTERIÉREM, DOSTATEK ČERSTVÉHO VZDUCHU, ALE ZÁROVEŇ OCHRANU PŘED POVĚTRNOSTNÍMI PODMÍNKAMI. PLNÍ TAKÉ FUNKCI ESTETICKOU A SVÝM DESIGNEM OZVLÁŠŤUJE VÍZAZ BARÁKU.

	1. NP	byť 3+kk	67,2 m²
	1. NP	byť 2+kk	53,5 m²
	2. NP	byť 3+kk	76,1 m²
	2. NP	byť 3+kk	67,2 m²
	3. NP	byť 2+kk	46,7 m²
	3. NP	byť 4+kk	76,0 m²

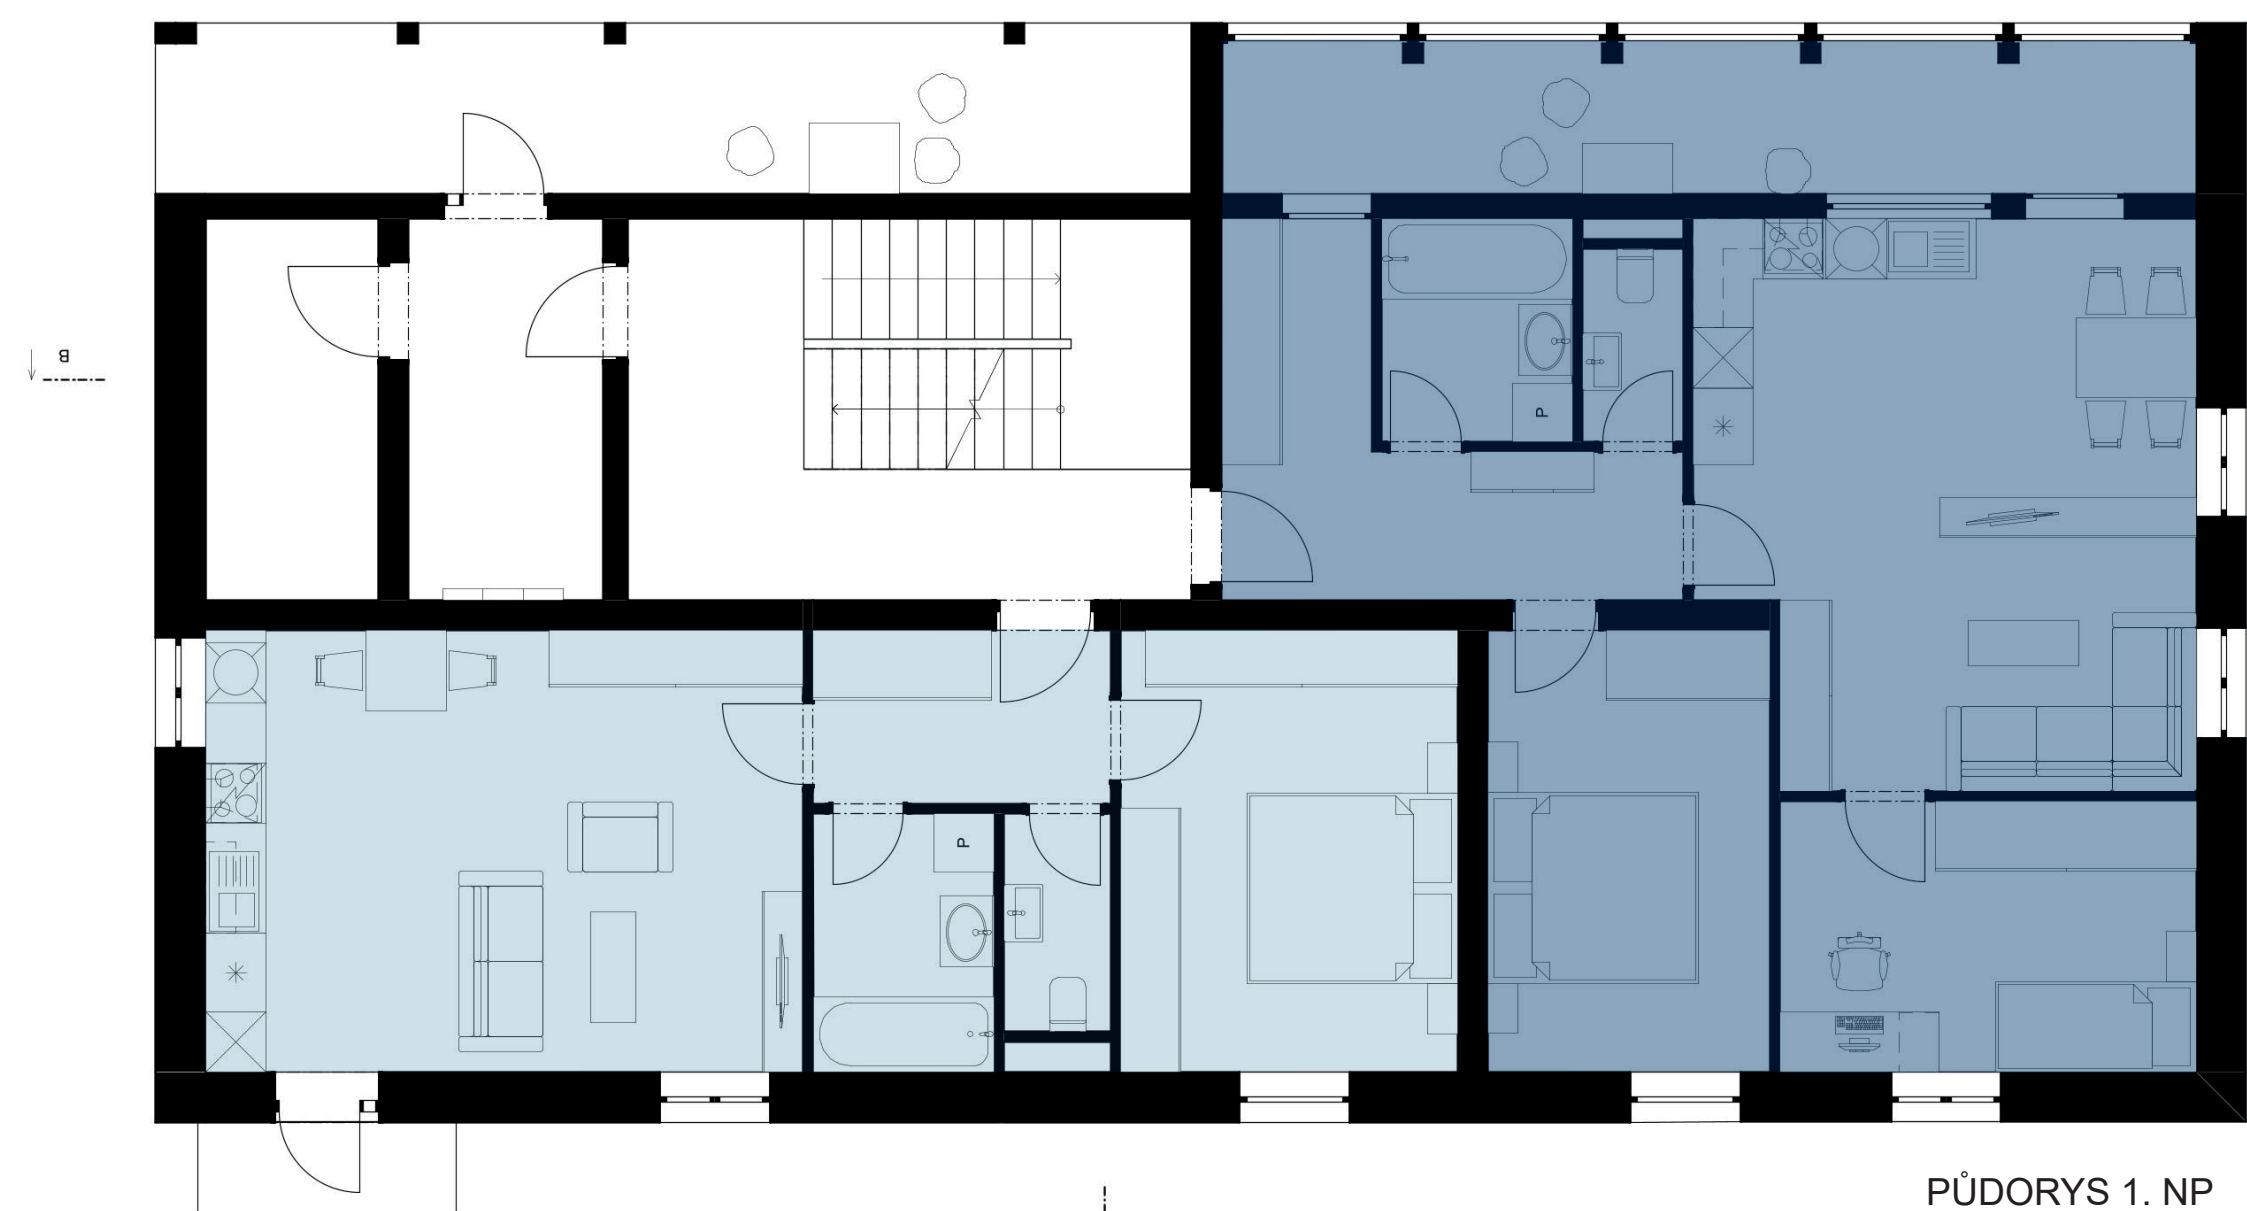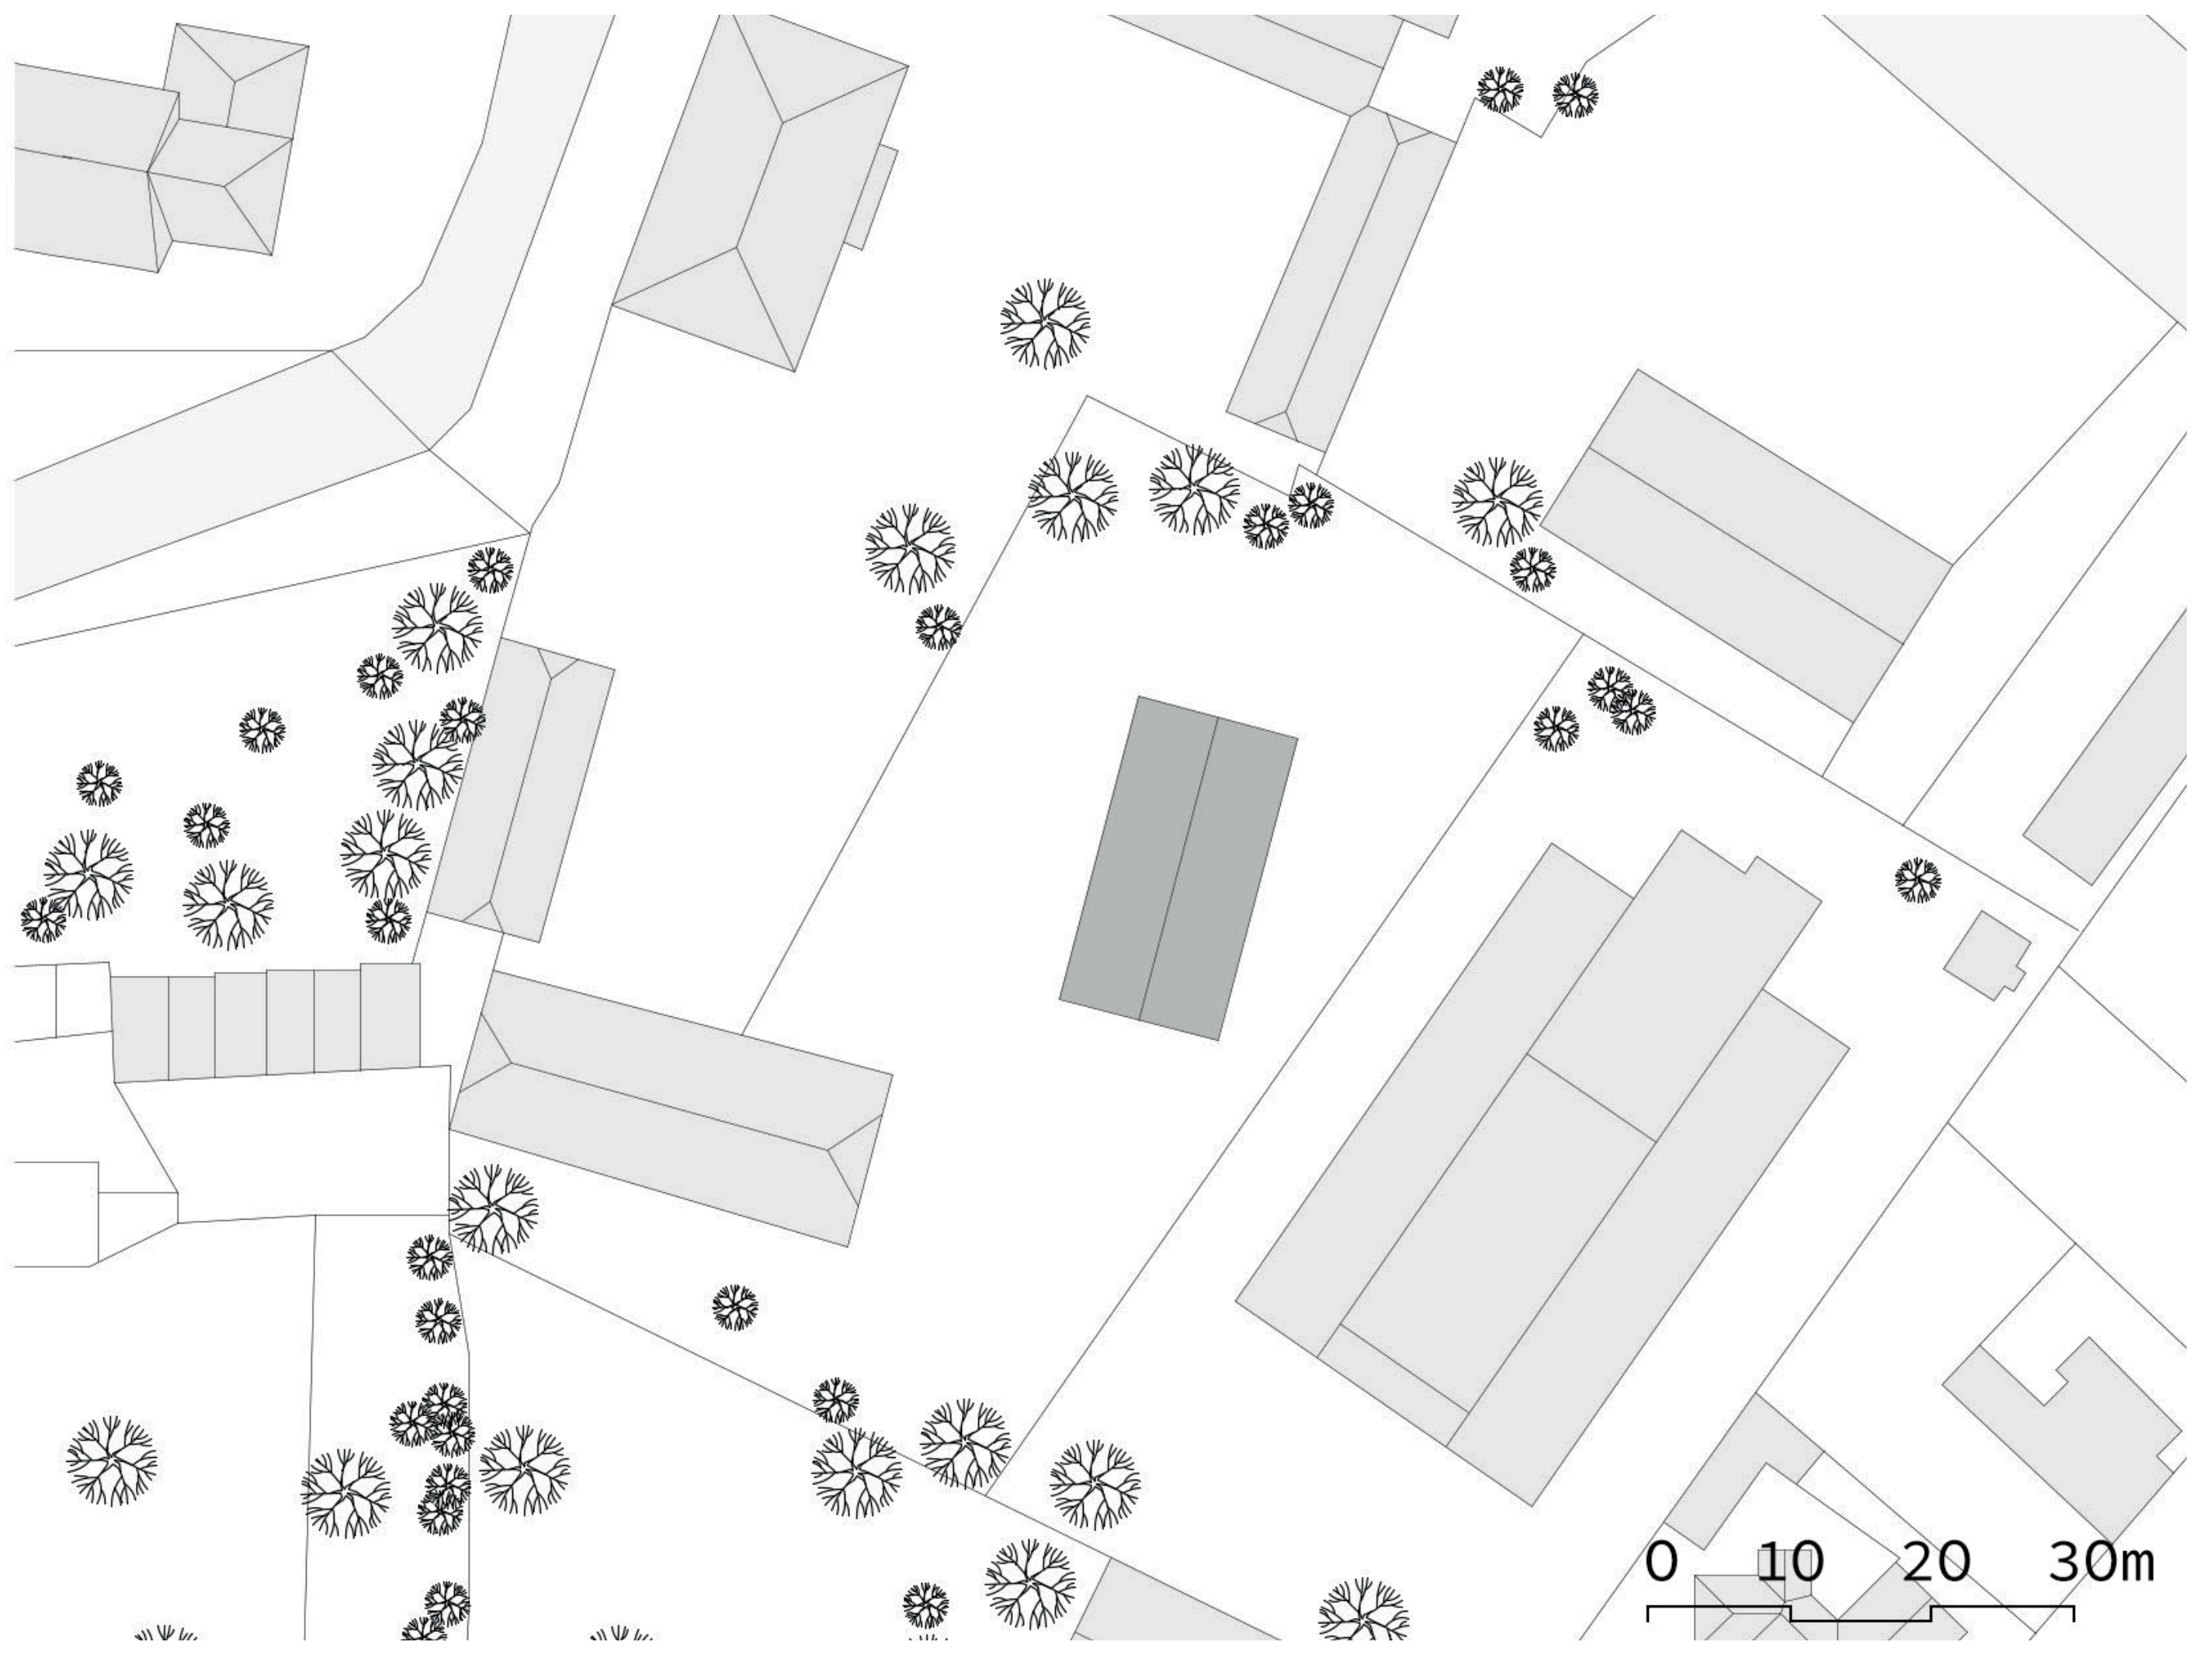

PŮDORYS 1. NP



PŮDORYS 2. NP



PŮDORYS 3. NP




ŘEZ A-A




ŘEZ B-B




SEVERNÍ POHLED

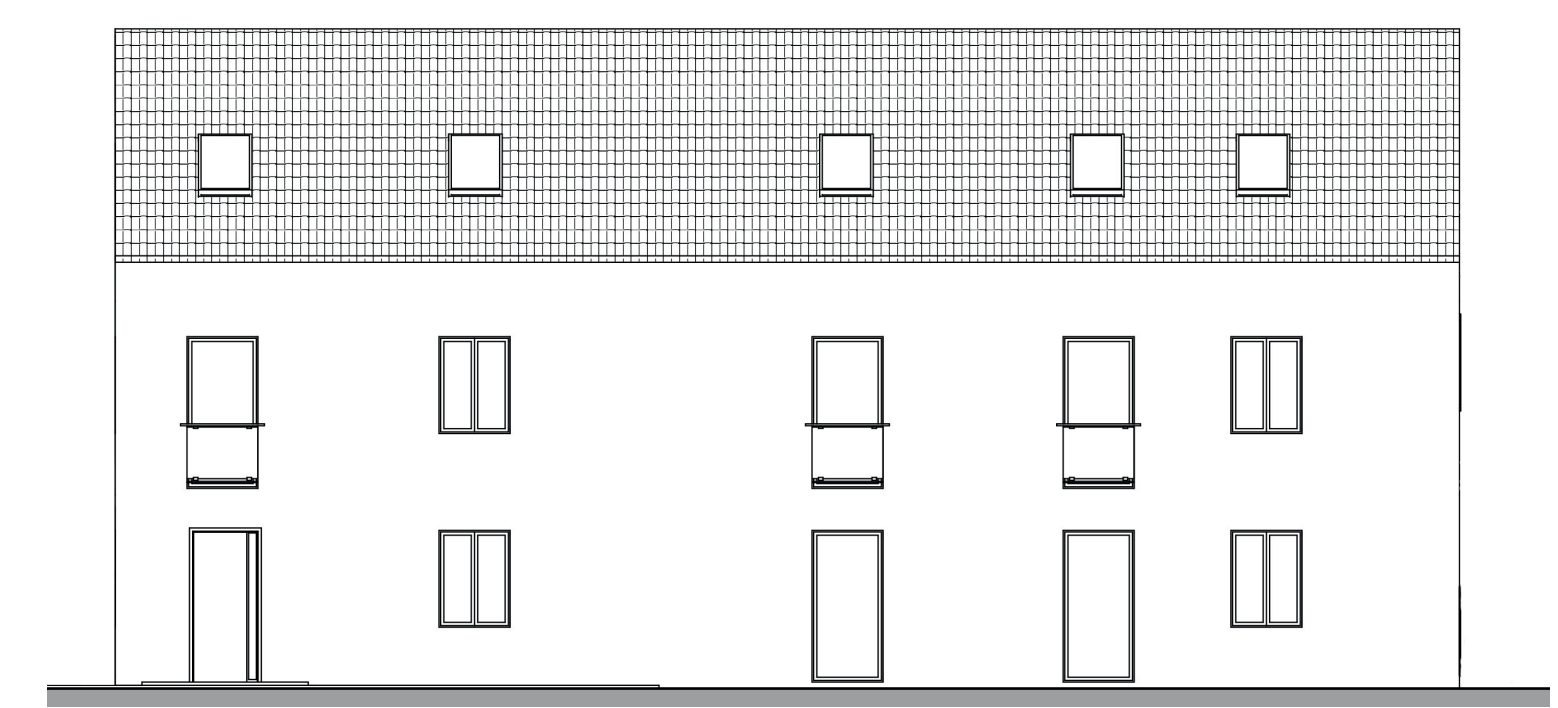

ZÁPADNÍ POHLED

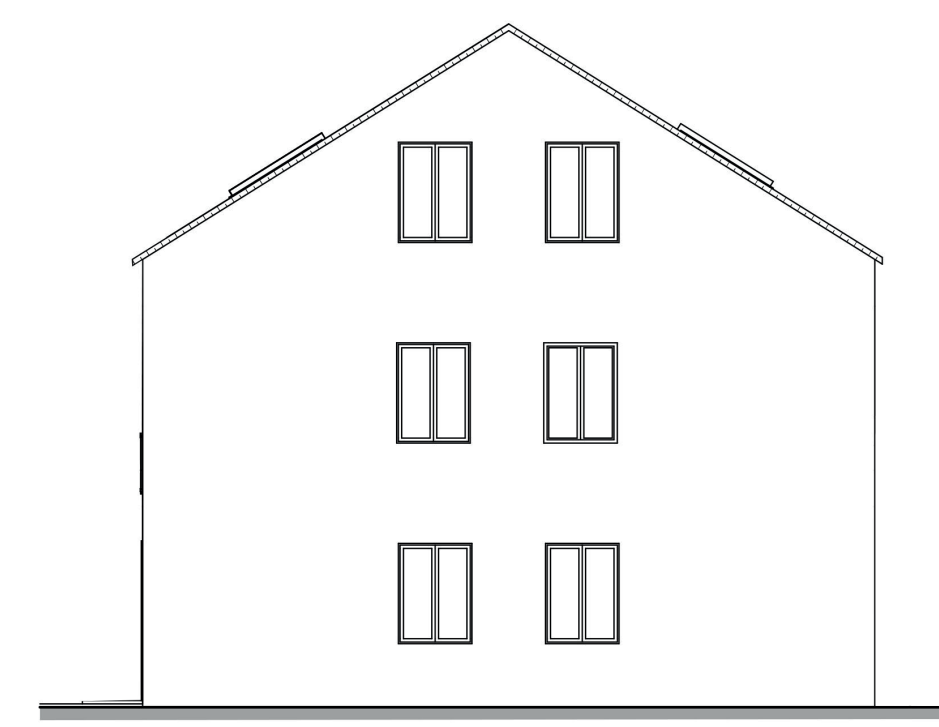

JÍŽNÍ POHLED

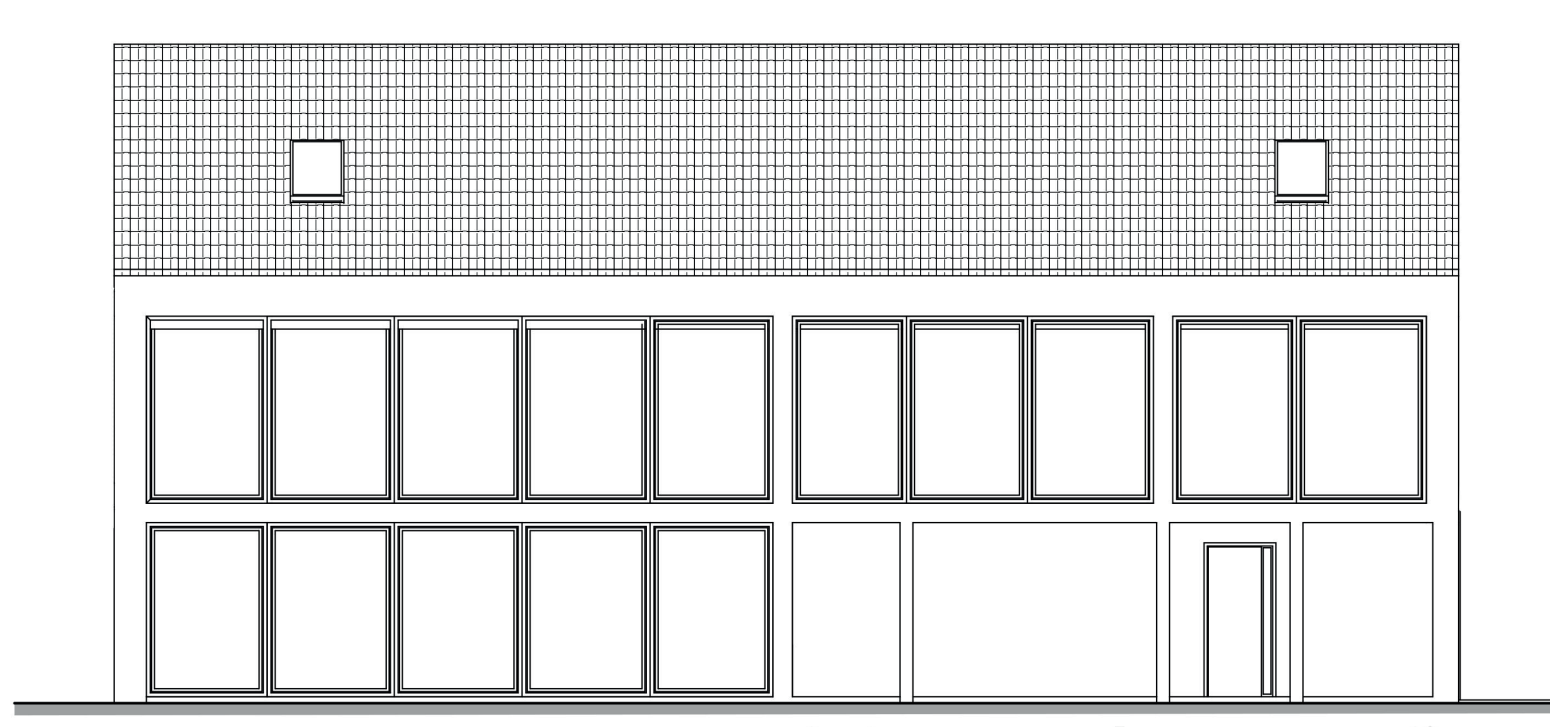

VÝCHODNÍ POHLED

