

Řevnice
Apelace

Řevnice - Apelace


ATOS

Michal Svoboda

Ateliér Cikán

LS 2021/2022

FA ČVUT

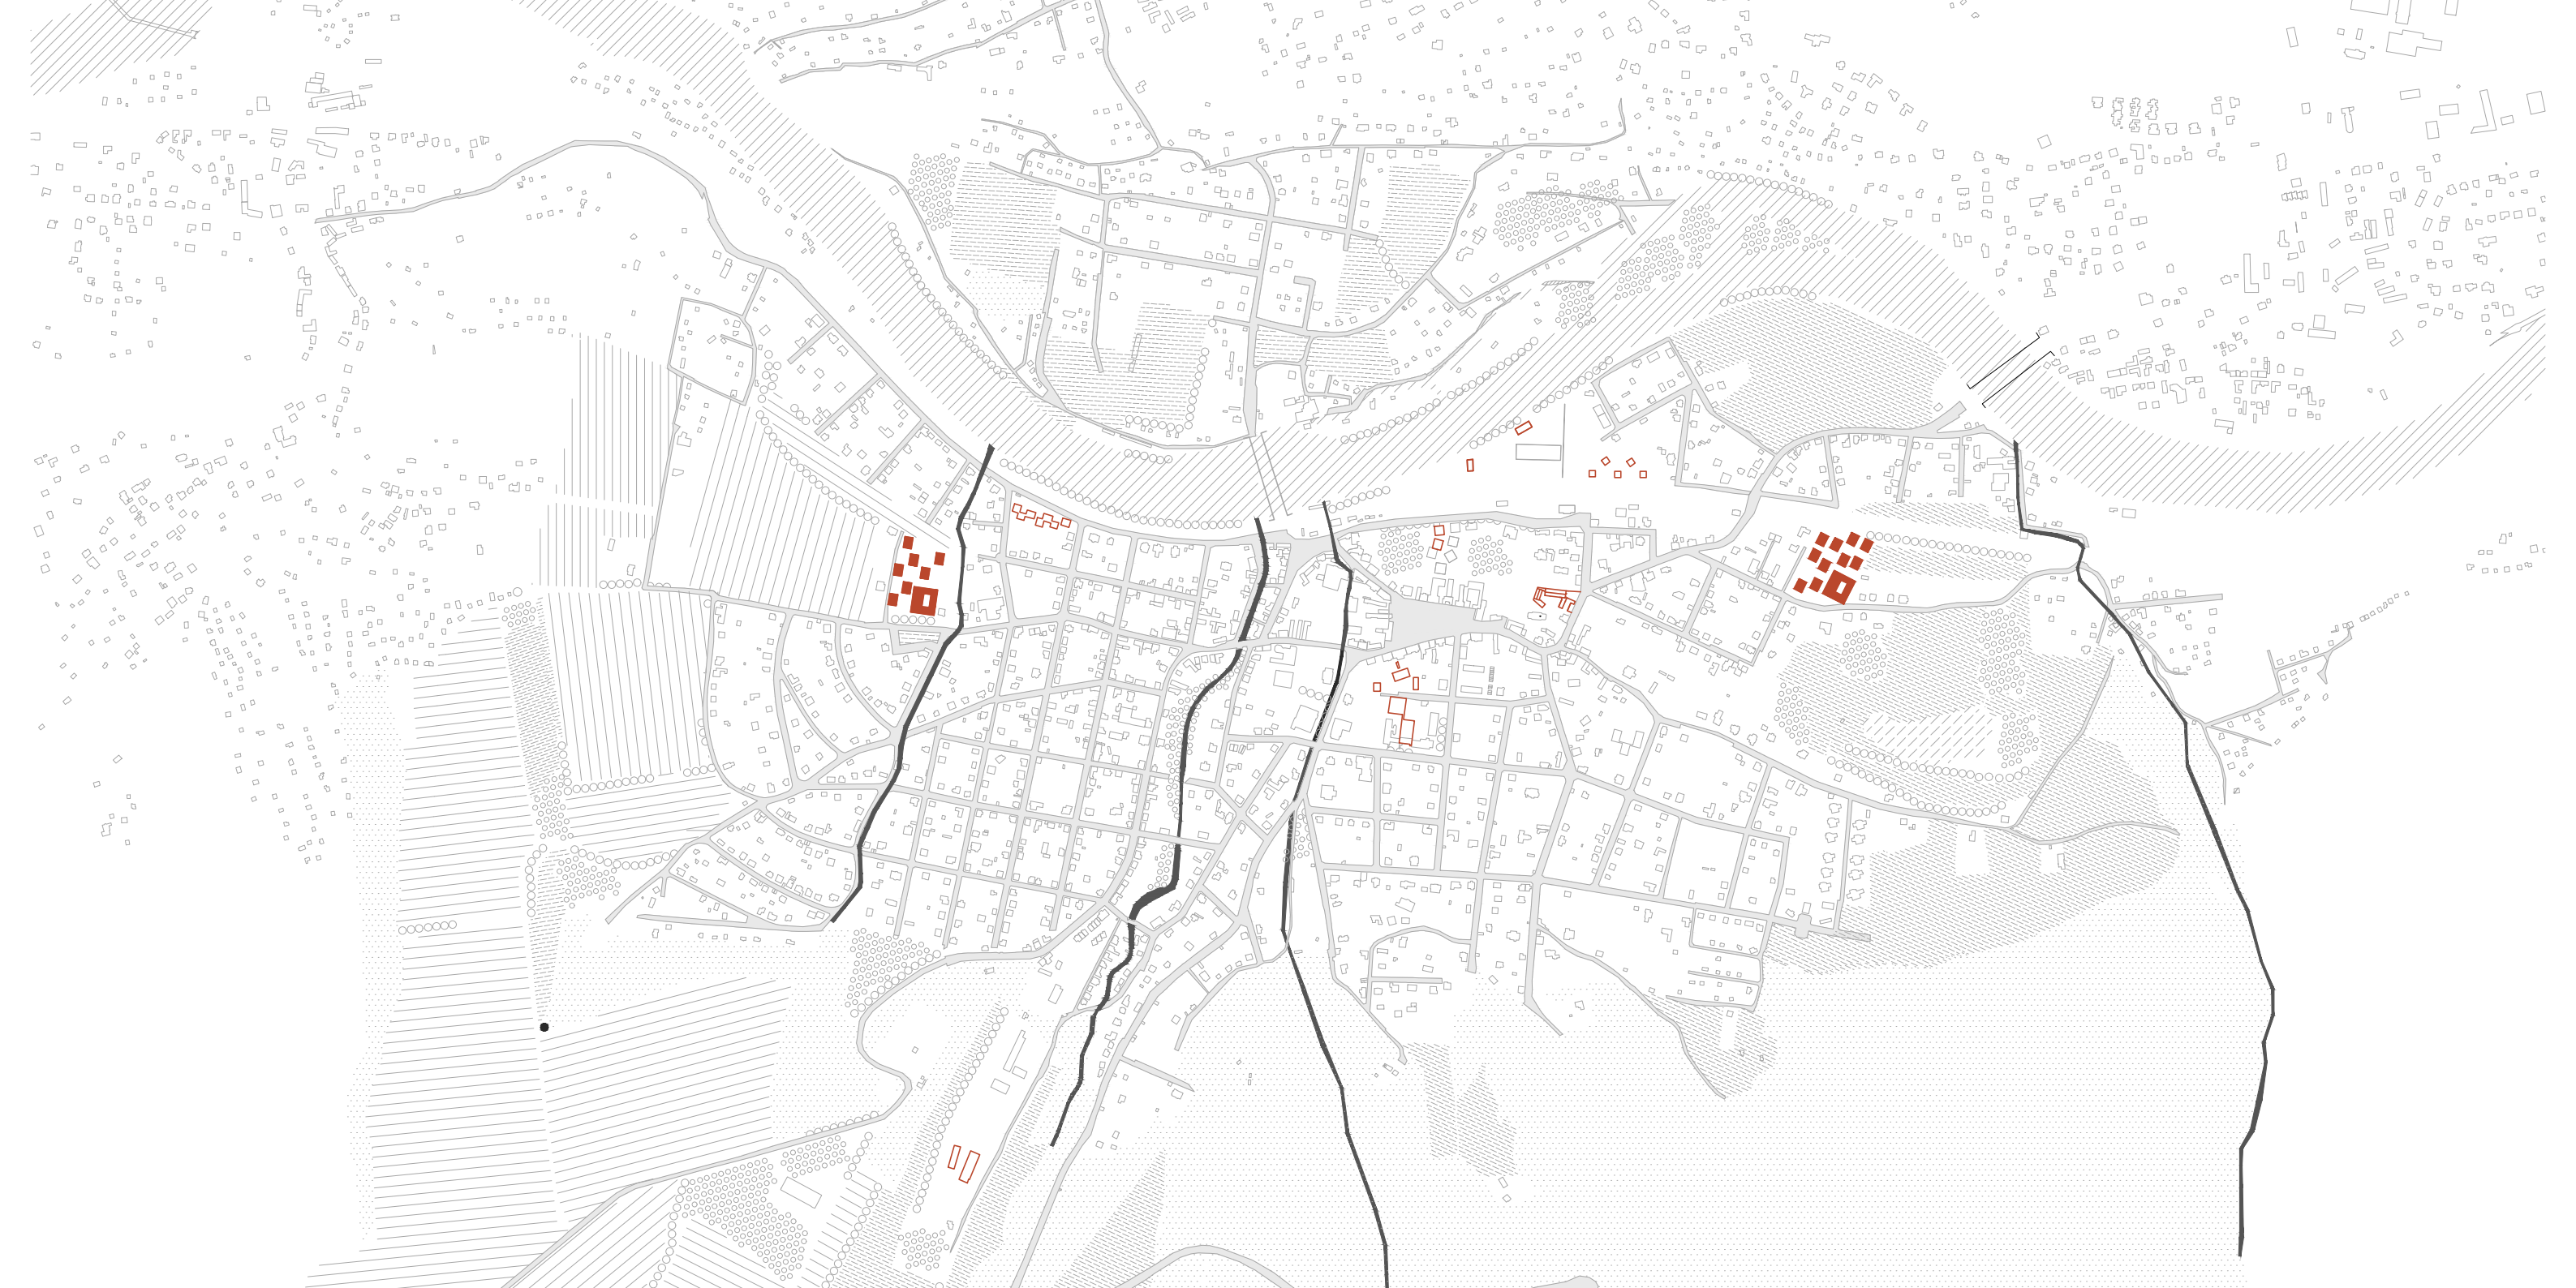

APELACE

23.2. - 19.3. 2014 ozbrojená anexce Krymu Ruskou federací

24.2. - ruská invaze na Ukrajinu

21.5. 6,4 milionů válečných uprchlíků

21.5. 344 842 uprchlíků v ČR
60 219 muži
157 608 ženy
127 000 děti z toho 69 792 ve věku 6-14 let




Ukrajina - invaze Ruska
Severní Kavkaz - povstání
Jižní Osetie
Mexiko - Mexická drogová válka
Lybie - občanská válka
Afghanistán - vojenský puč Talibánu
Pakistán
Irák
Perský záliv
Sýrie - občanská válka
Pásmo Gazy - Israelsko-Palestina
Lebanon
Povstání na Sinaji
Turecká invaze - Turecko-Kurdská válka
Jemen
Thajsko
Niger
Senegal
Mauretánie
Mali
Burkina Faso
Alžírsko
Súdán
Somálsko
Demokratická republika Kongo
Středoafriická republika

Ozbrojené konflikty probíhající v roce 2022

Apelace je apel na aktivní řešení migrační krize a pomoc válečným uprchlíkům z Ukrajiny v nouzi. Vytvořením ubytování v Řevnicích pro 424 uprchlíků a dvou komunitních center zařídíme rychlejší integraci do naší společnosti a umožníme jim kvalitní životní podmínky i mimo jejich domov. Středem komunitního centra je kuchyň, kde se budou všichni obyvatelé společně stravovat, pořádat akce, pracovat a setkávat se s místními. Komunita se řídí sama ze sekretariátu a funguje na bázi kolektivní pomoci. Kuchaři, vychovatelé, pracovníci v dílně atd. jsou všichni obyvateli apelace. Bytové domy jsou 2-4 podlažní. Jsou složeny z dvou druhů modulárních jednotek pro 2-4 lidi. Každá jednotka disponuje velkou zimní zahradou a ochozem, pro efektivní využití slunečního světla a možnému rozšíření obytných prostor. Tento systém modulárních jednotek je možné stavět kdekoli v Evropě a byty mohou fungovat jako startovní i po návratu uprchlíků a konci krize.

SLÁVA UKRAJINĚ



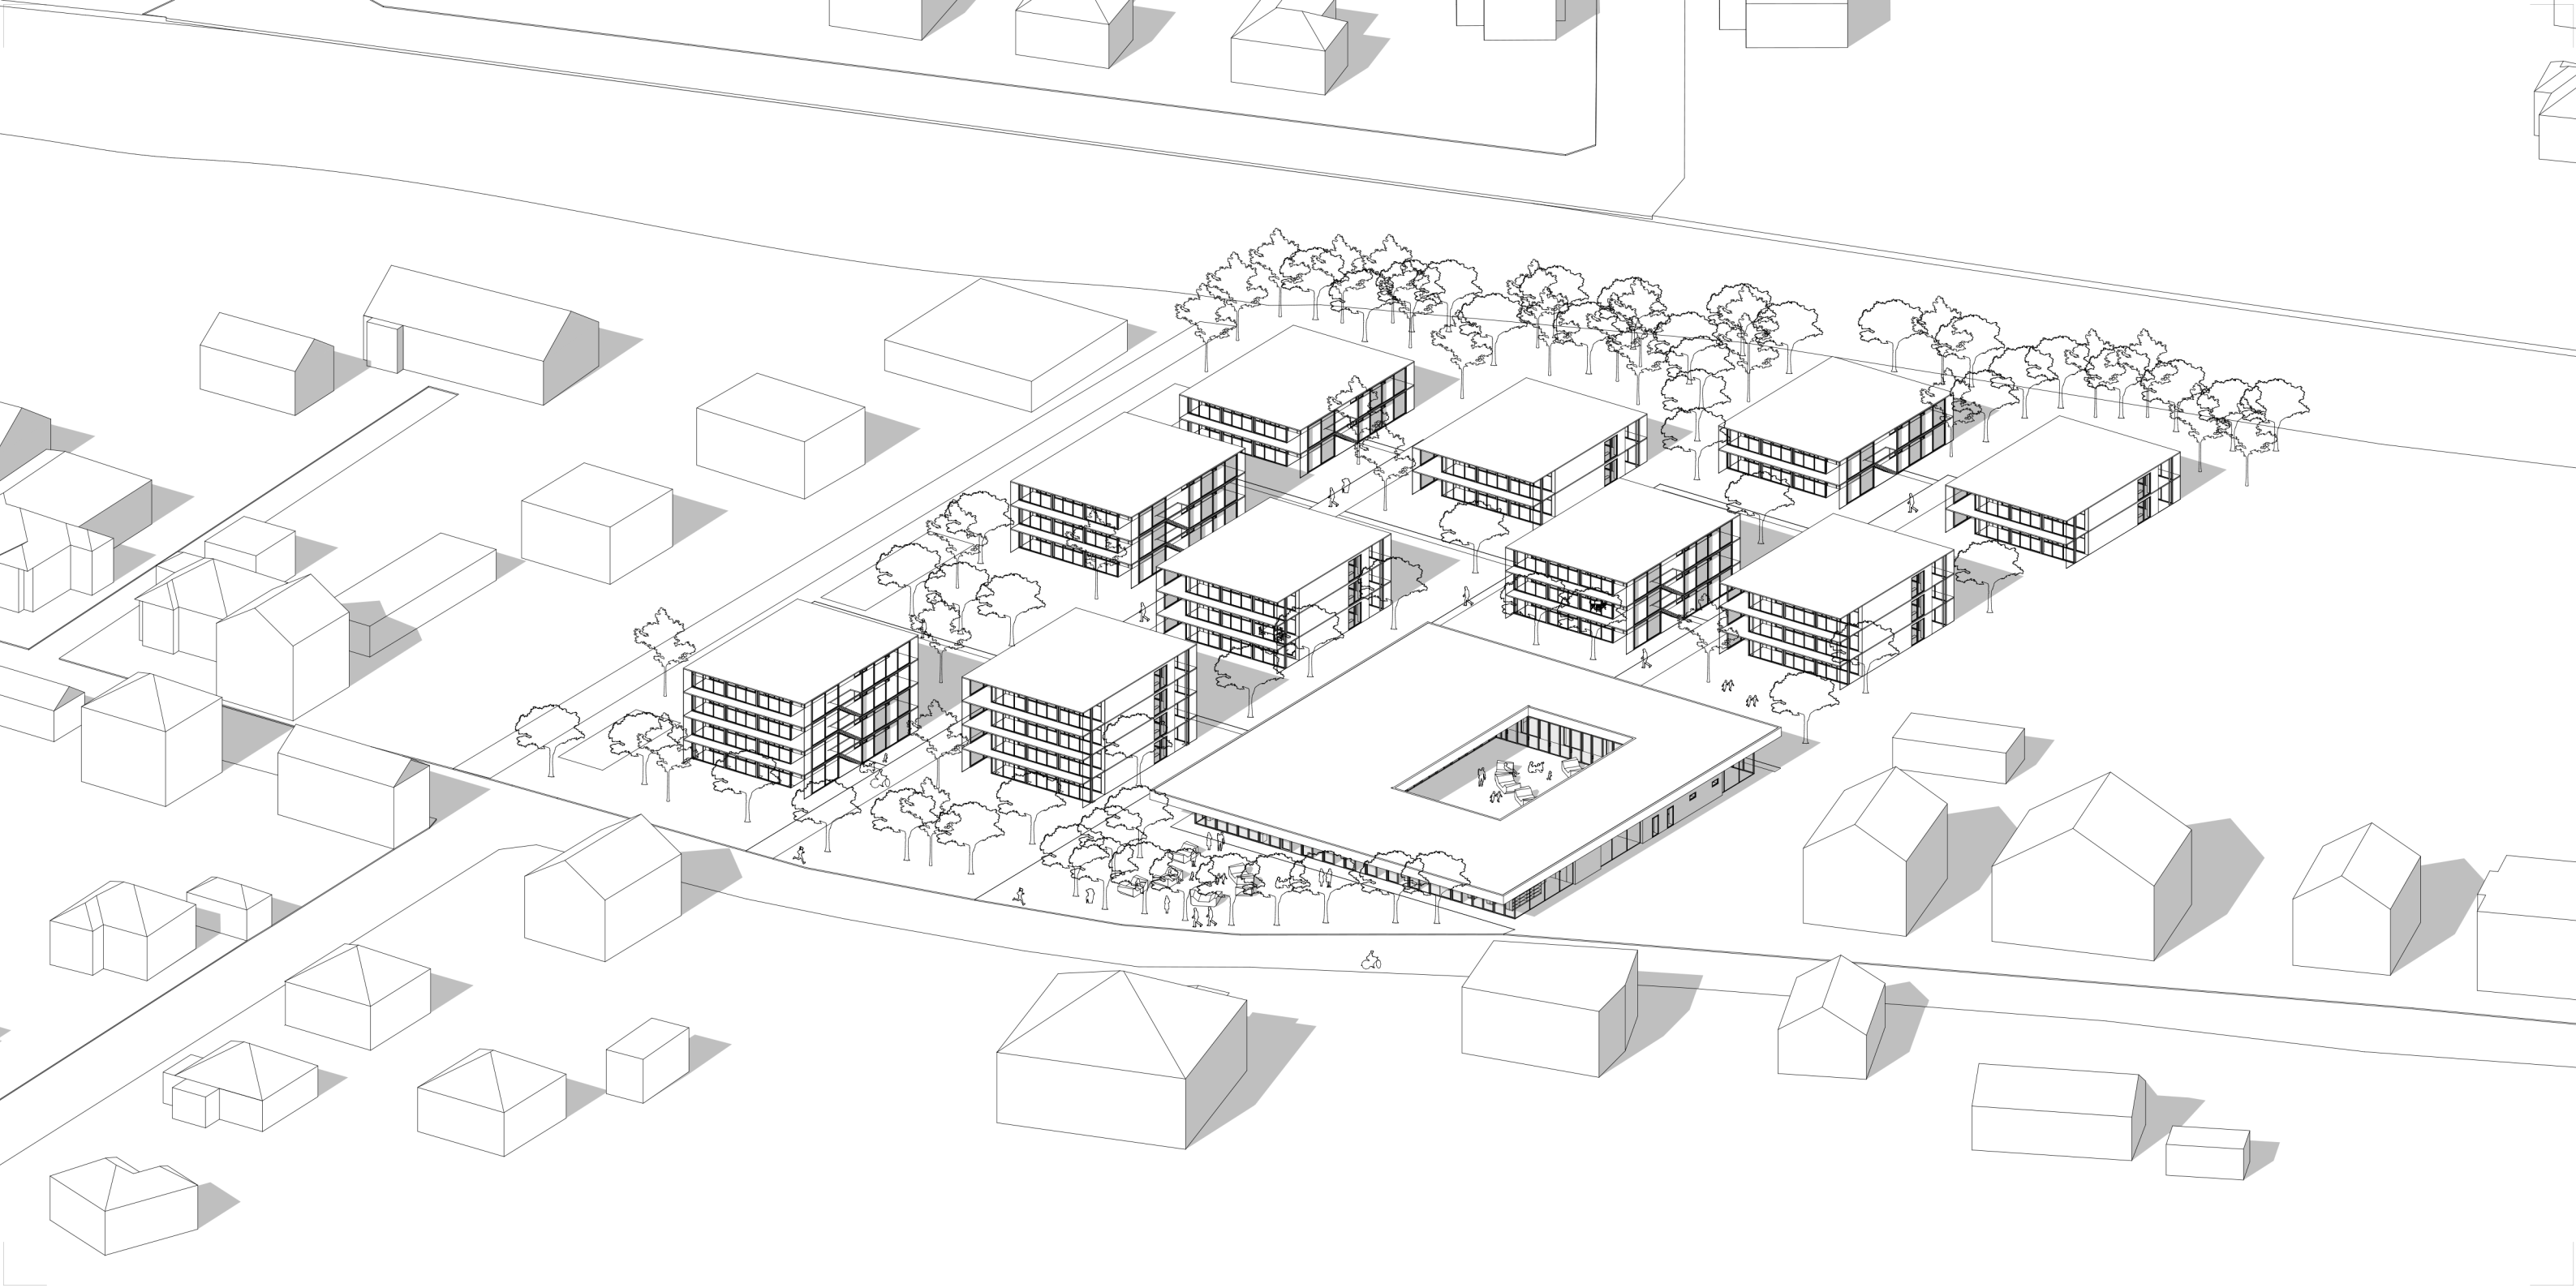

pomoc
solidarita
diverzita
kultura
zapojení
rozvoj
Řevnice
Praha
Kyiv
jeden
víc
komunita
rodina
domov
bezpečí
právo

V. Šlapeta: „...Ale byl tu i tlak skupiny, ve které působil Petr Vadůra, Dalibor Vokáč, Emil Přikryl a Mirko Baum, kteří udělali v Rondelu, dnešním rektorátě, výstavu Apelace. Připomněla nejenom funkcionalismus, ale také tendence holandského cihlového stylu z let 1924–1925... Tenhle nový, neoficiální zpětný pohled byla naprostá senzace. Zjevovaly se kontrasty. Staškovy přednášky typologie bydlení dávaly za vzor moskevské činžáky, a jako nejhorší příklad ukazoval Unité d’habitation od Co-busiera. Takže se na přednášky přestalo chodit. Načež přišlo nařízení, že přednášky jsou povinné. Což se podobalo padesátým letům – časům za Antonína Černého...”



Text k výstavě Apelace na FA z roku 1967











PŮDORYS 1:100

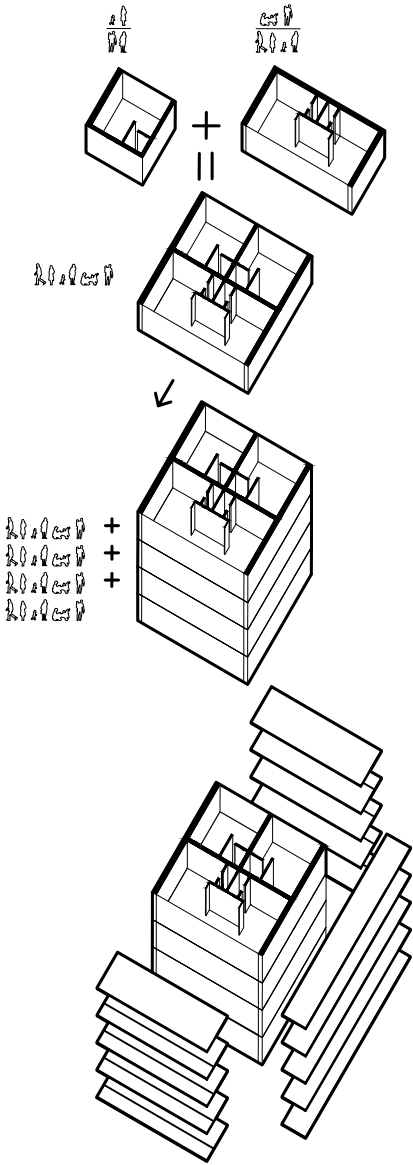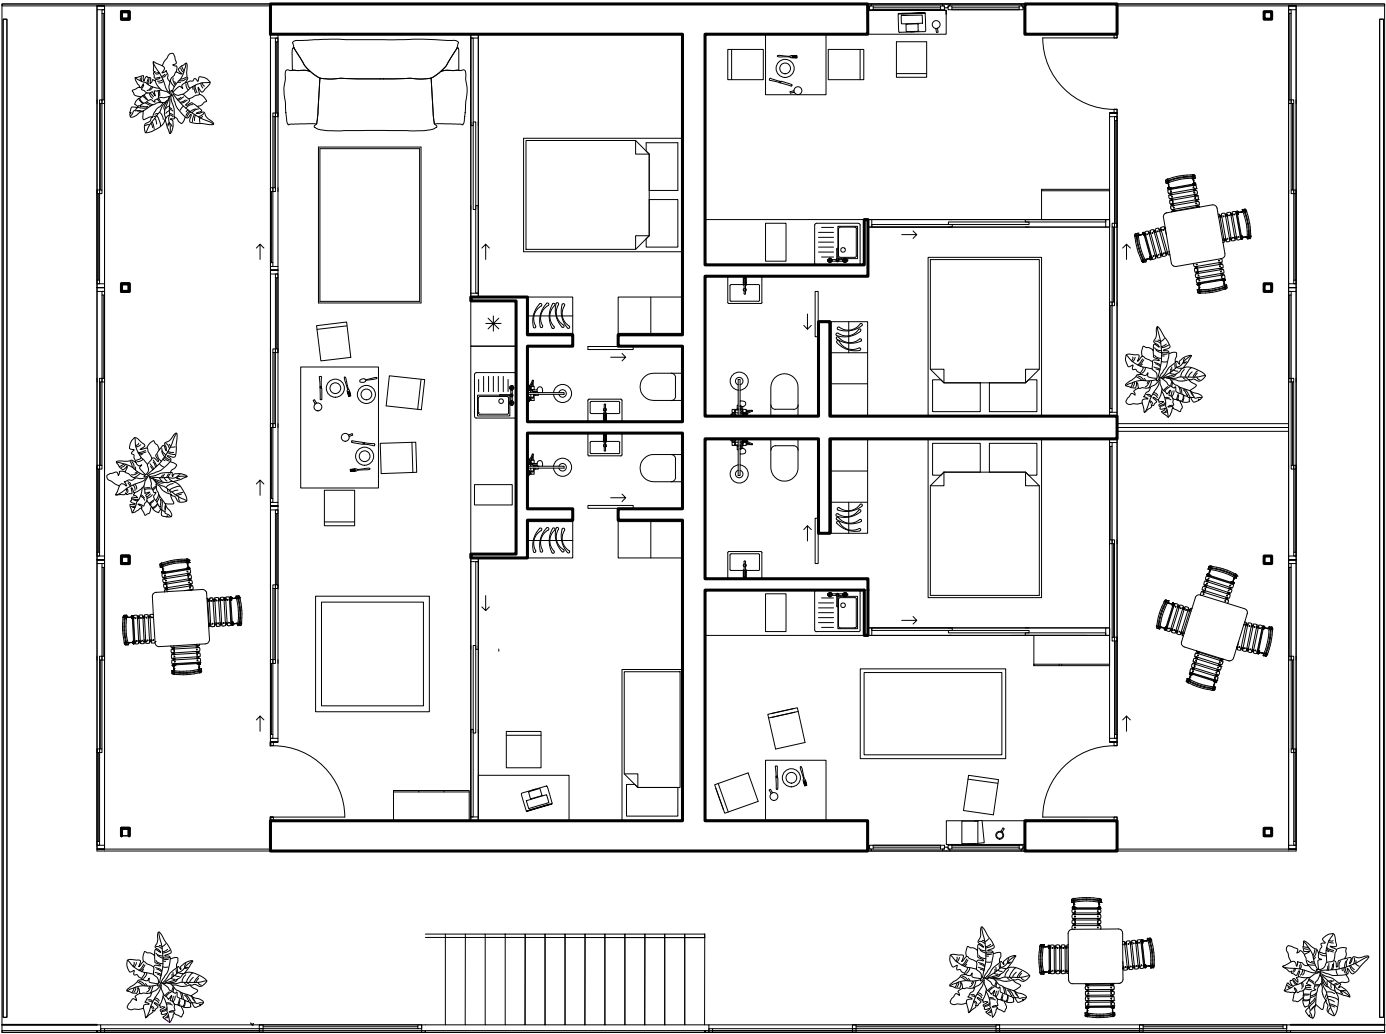


ŘEZ 1:100

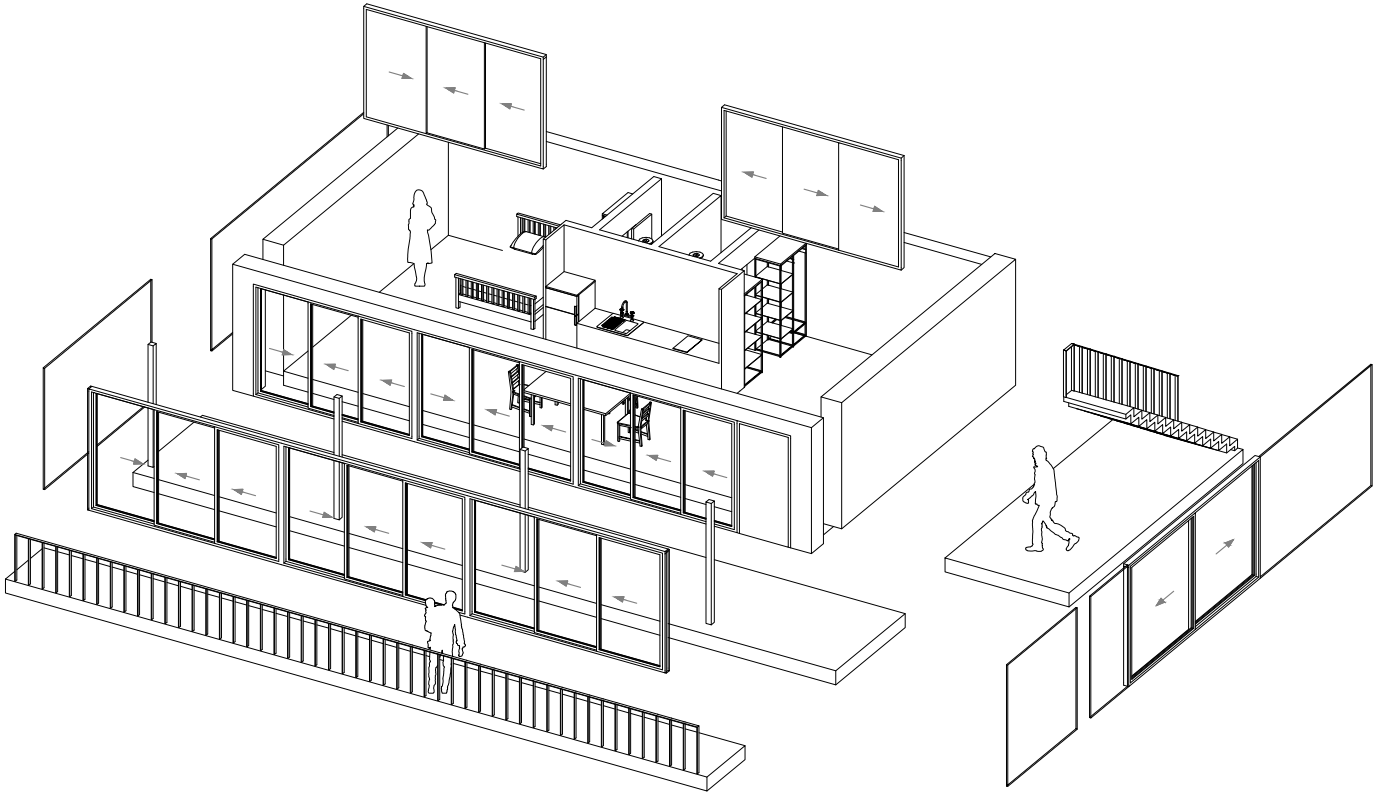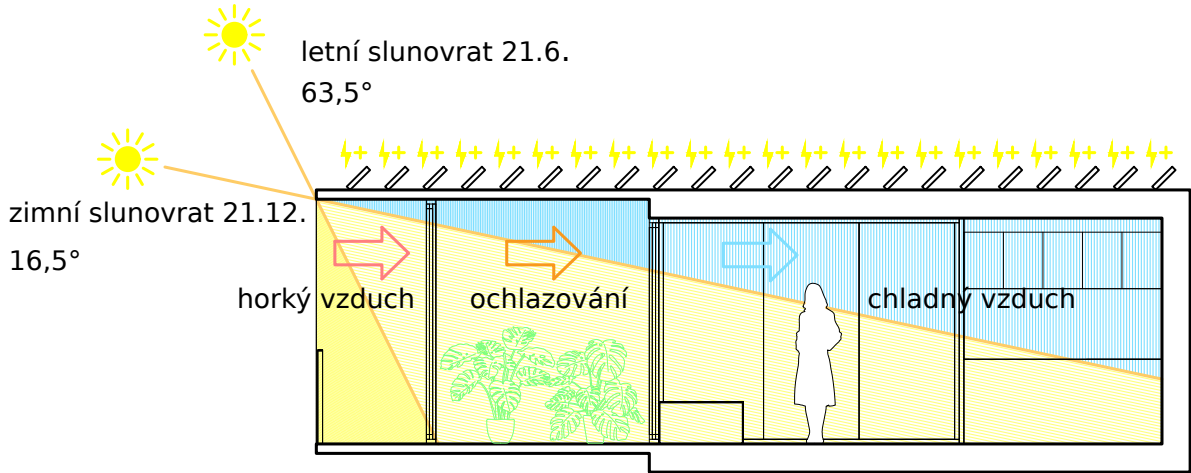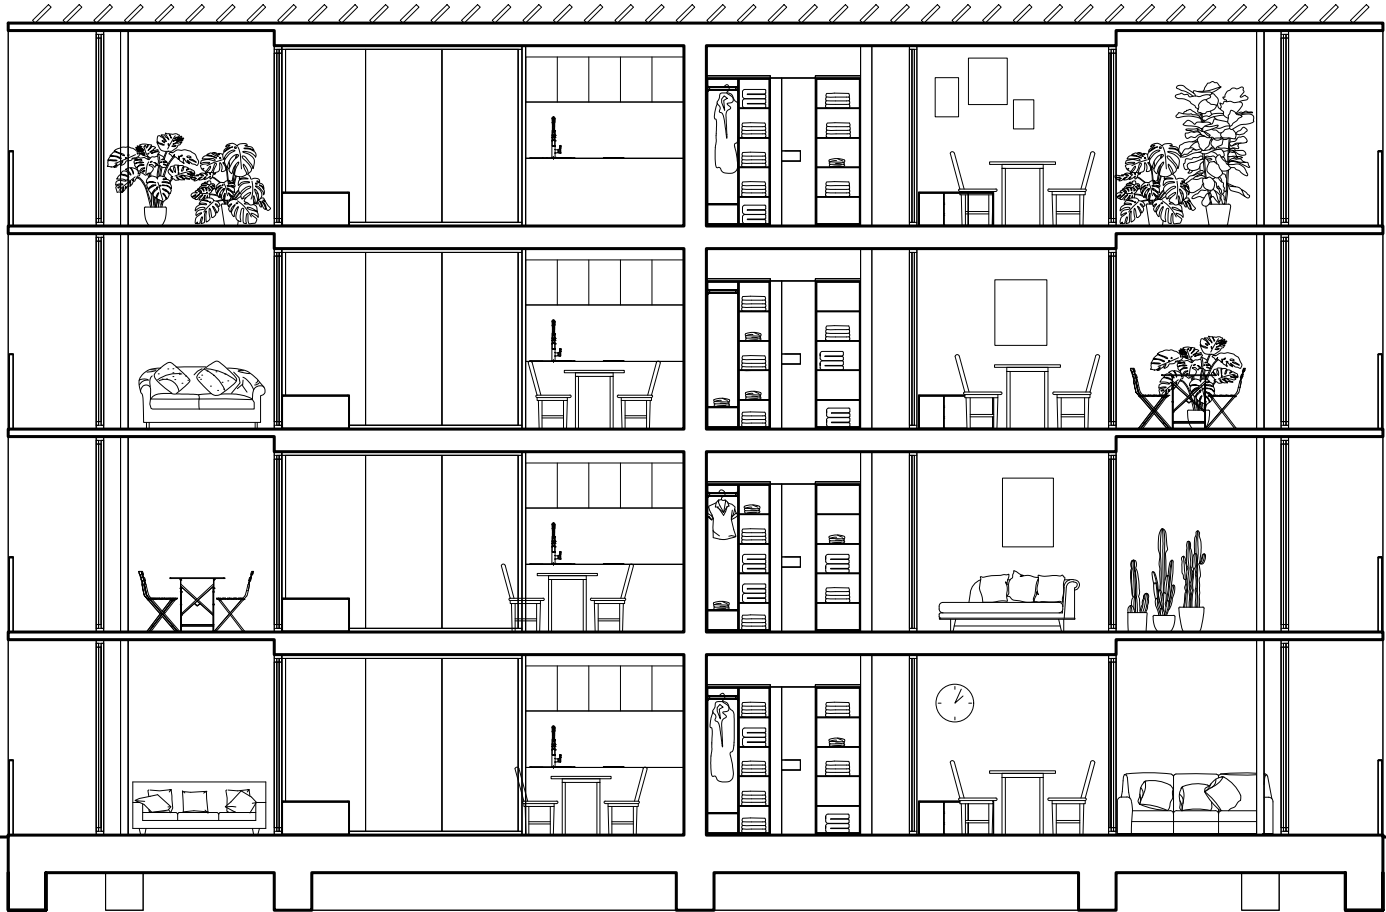


POHLED JIH 1:200

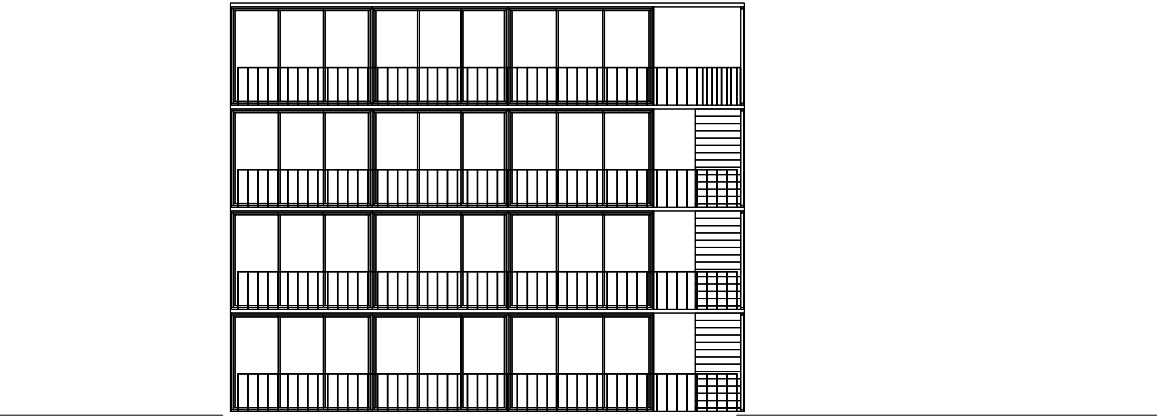


POHLED SEVER 1:200

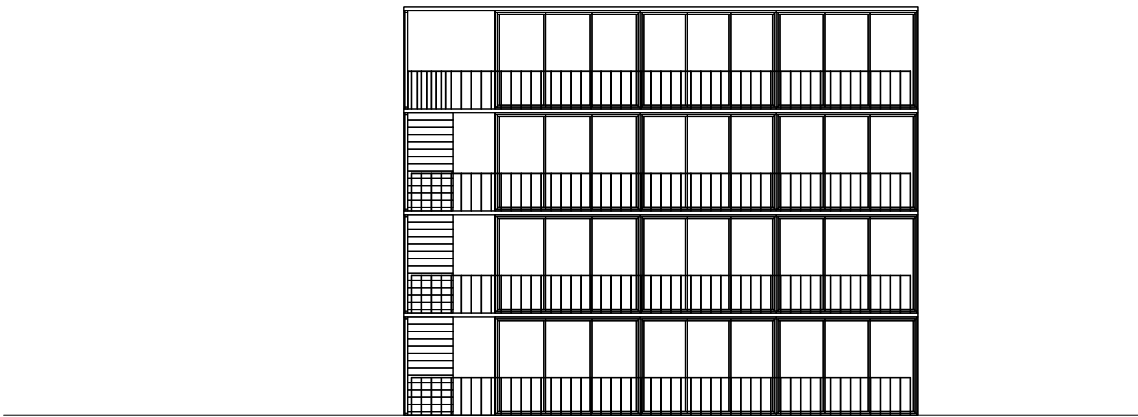

POHLED VÝCHOD 1:200

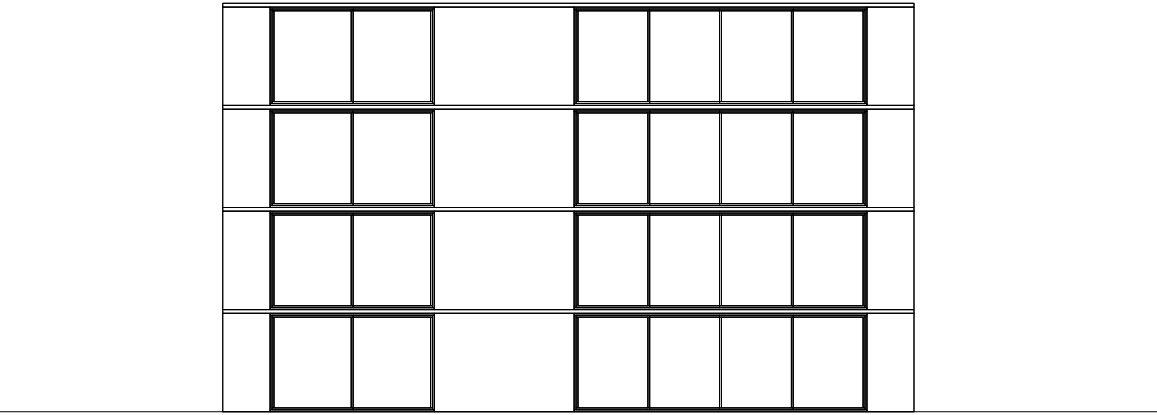


POHLED ZÁPAD 1:200

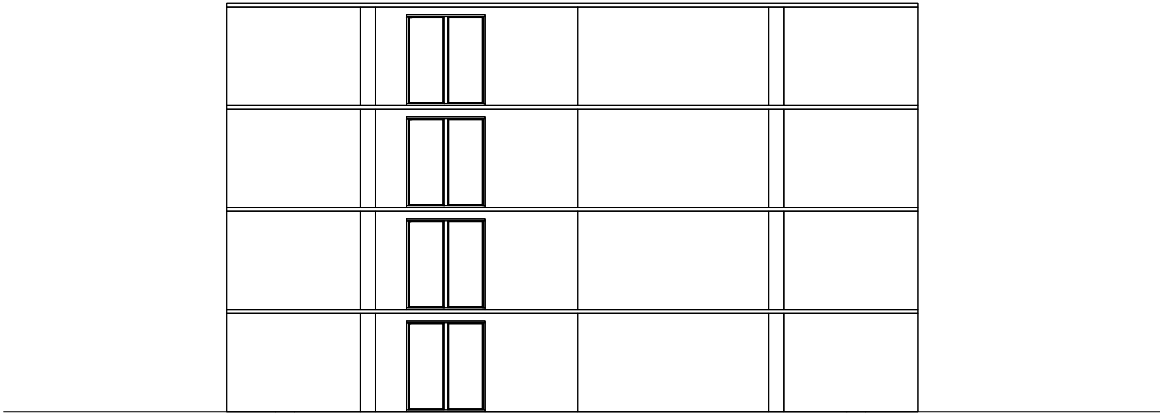


PŮDORYS 1:200




- 1/ sekretariát/obchod
- 2/ sklad
- 3/ komunitní kuchyň/ jídelna/ bar/ sál
- 4/ výběž jídla
- 5/ kuchyň
- 6/ sklad
- 7/ chodba
- 8/ zázemí kuchaři
- 9/ koridor/ studovna
- 10/ toaleta
- 11/ workspace
- 12/ dílna/ atelier
- 13/ prádelna
- 14/ školka
- 15/ komora
- 16/ šatna děti
- 17/ denní místnost vychovatelé

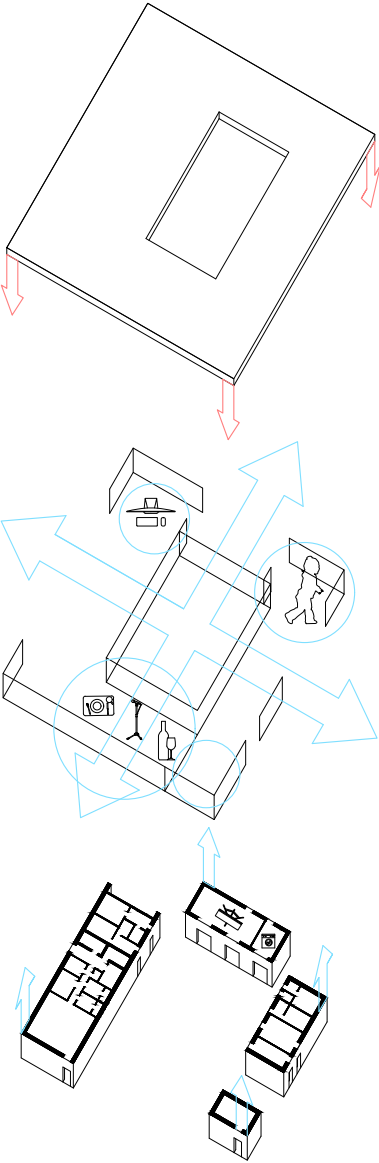


ŘEZ PŘÍČNÝ 1:150

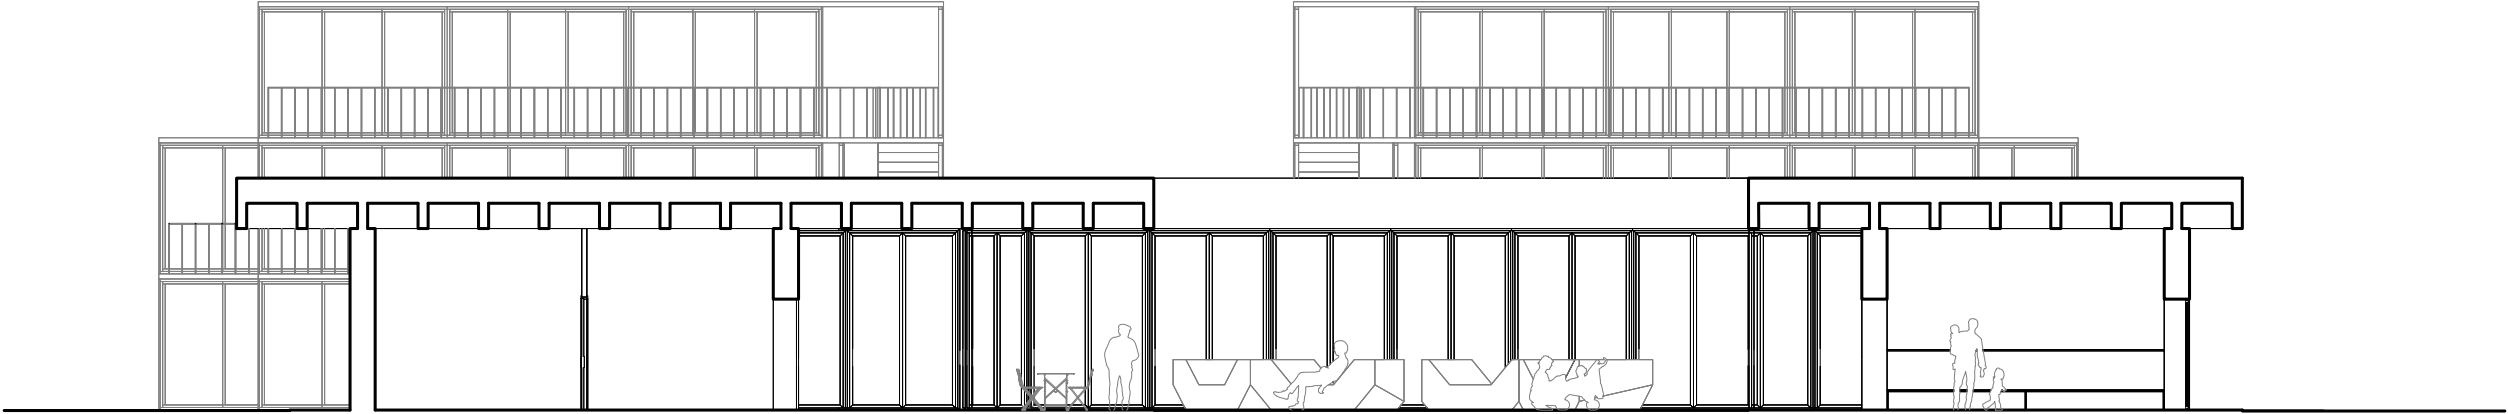


ŘEZ PODÉLNÝ 1:150

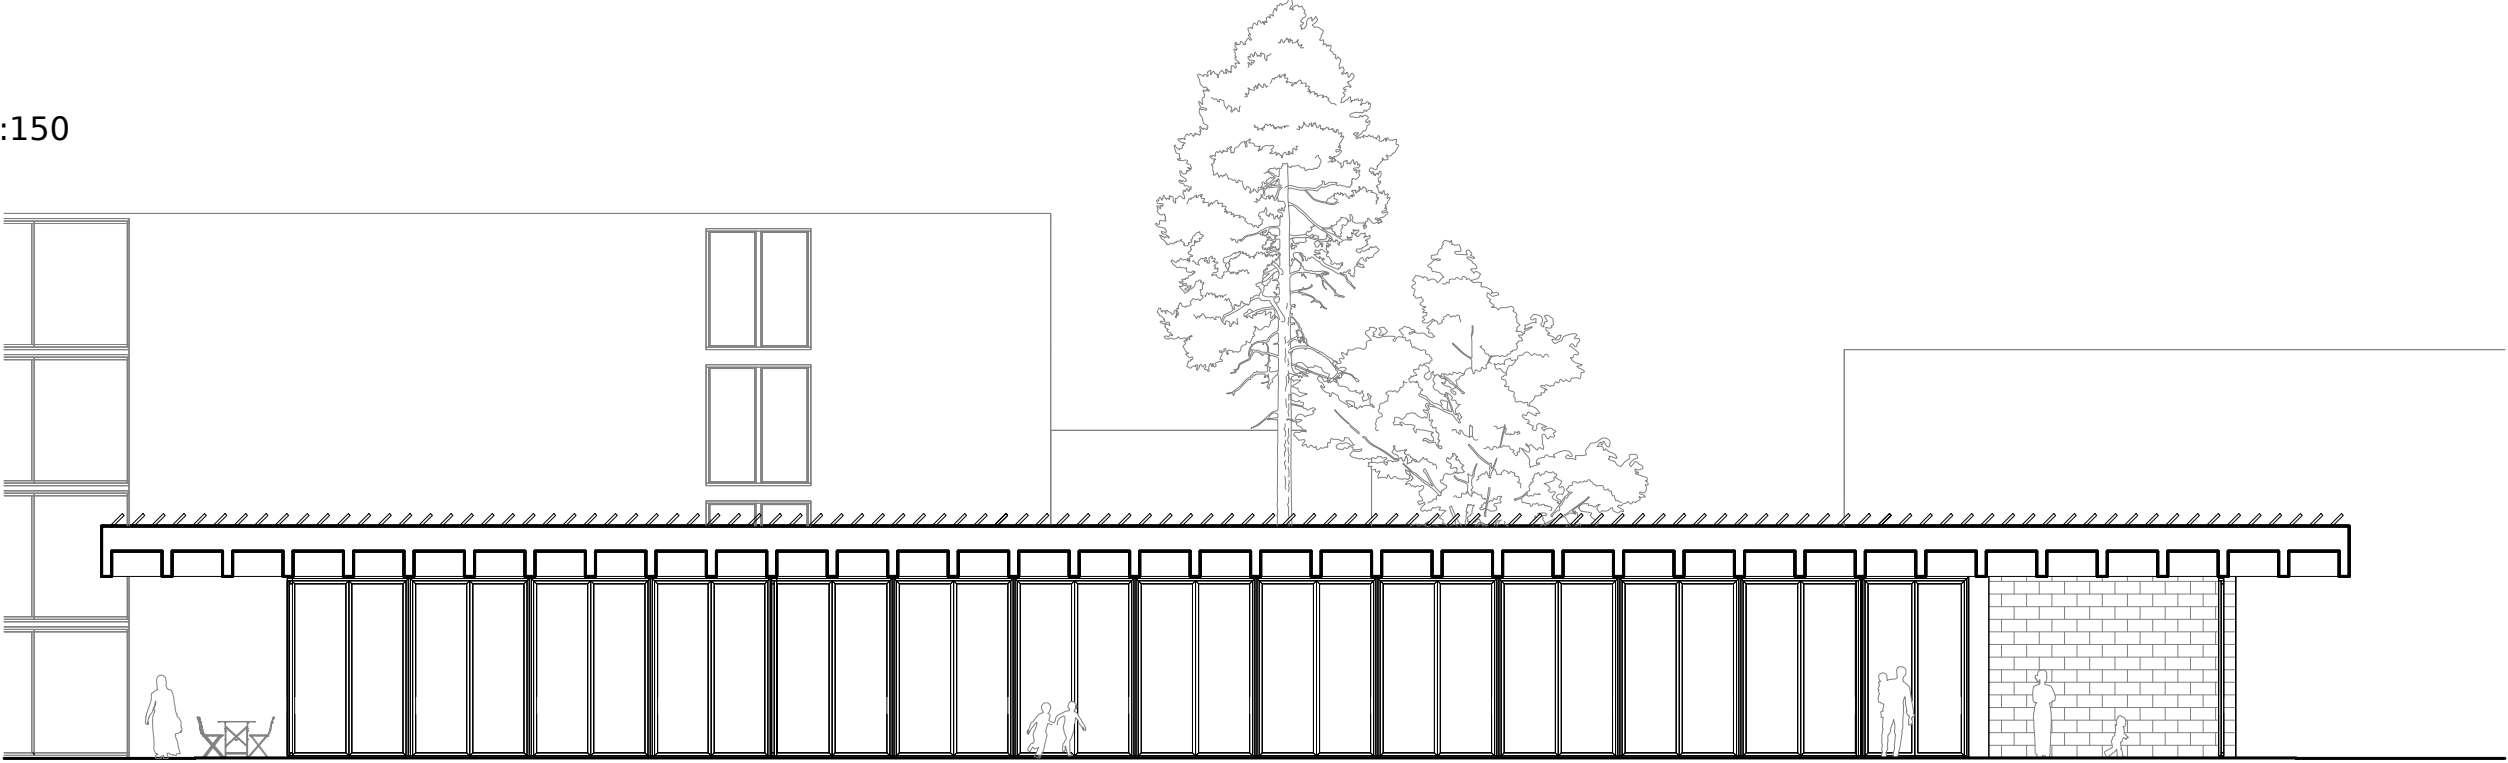


POHLED SEVER 1:200

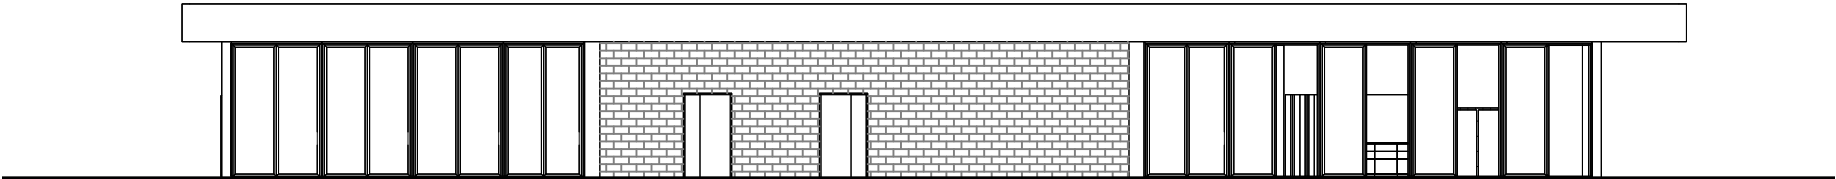

POHLED JIH 1:200

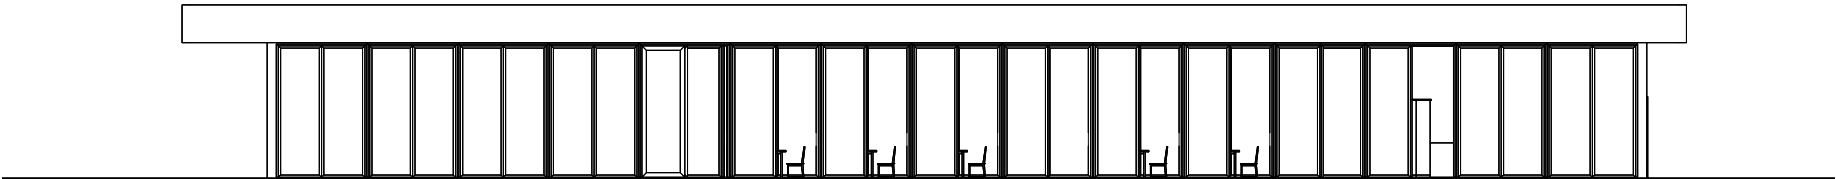

POHLED VÝCHOD 1:200

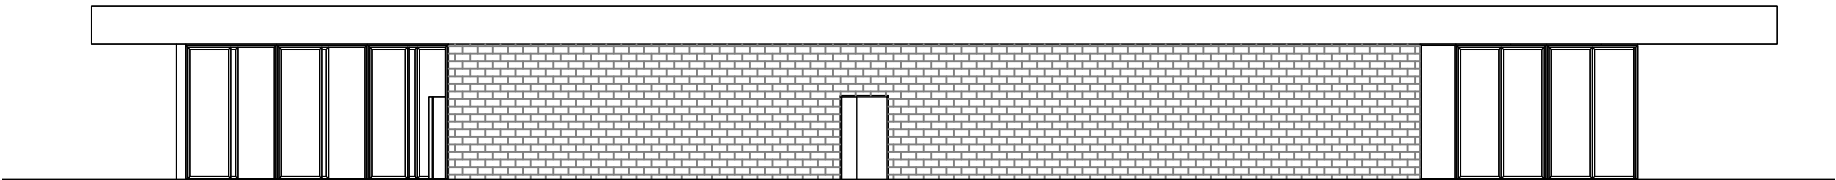

POHLED ZÁPAD 1:200

