


Meandr

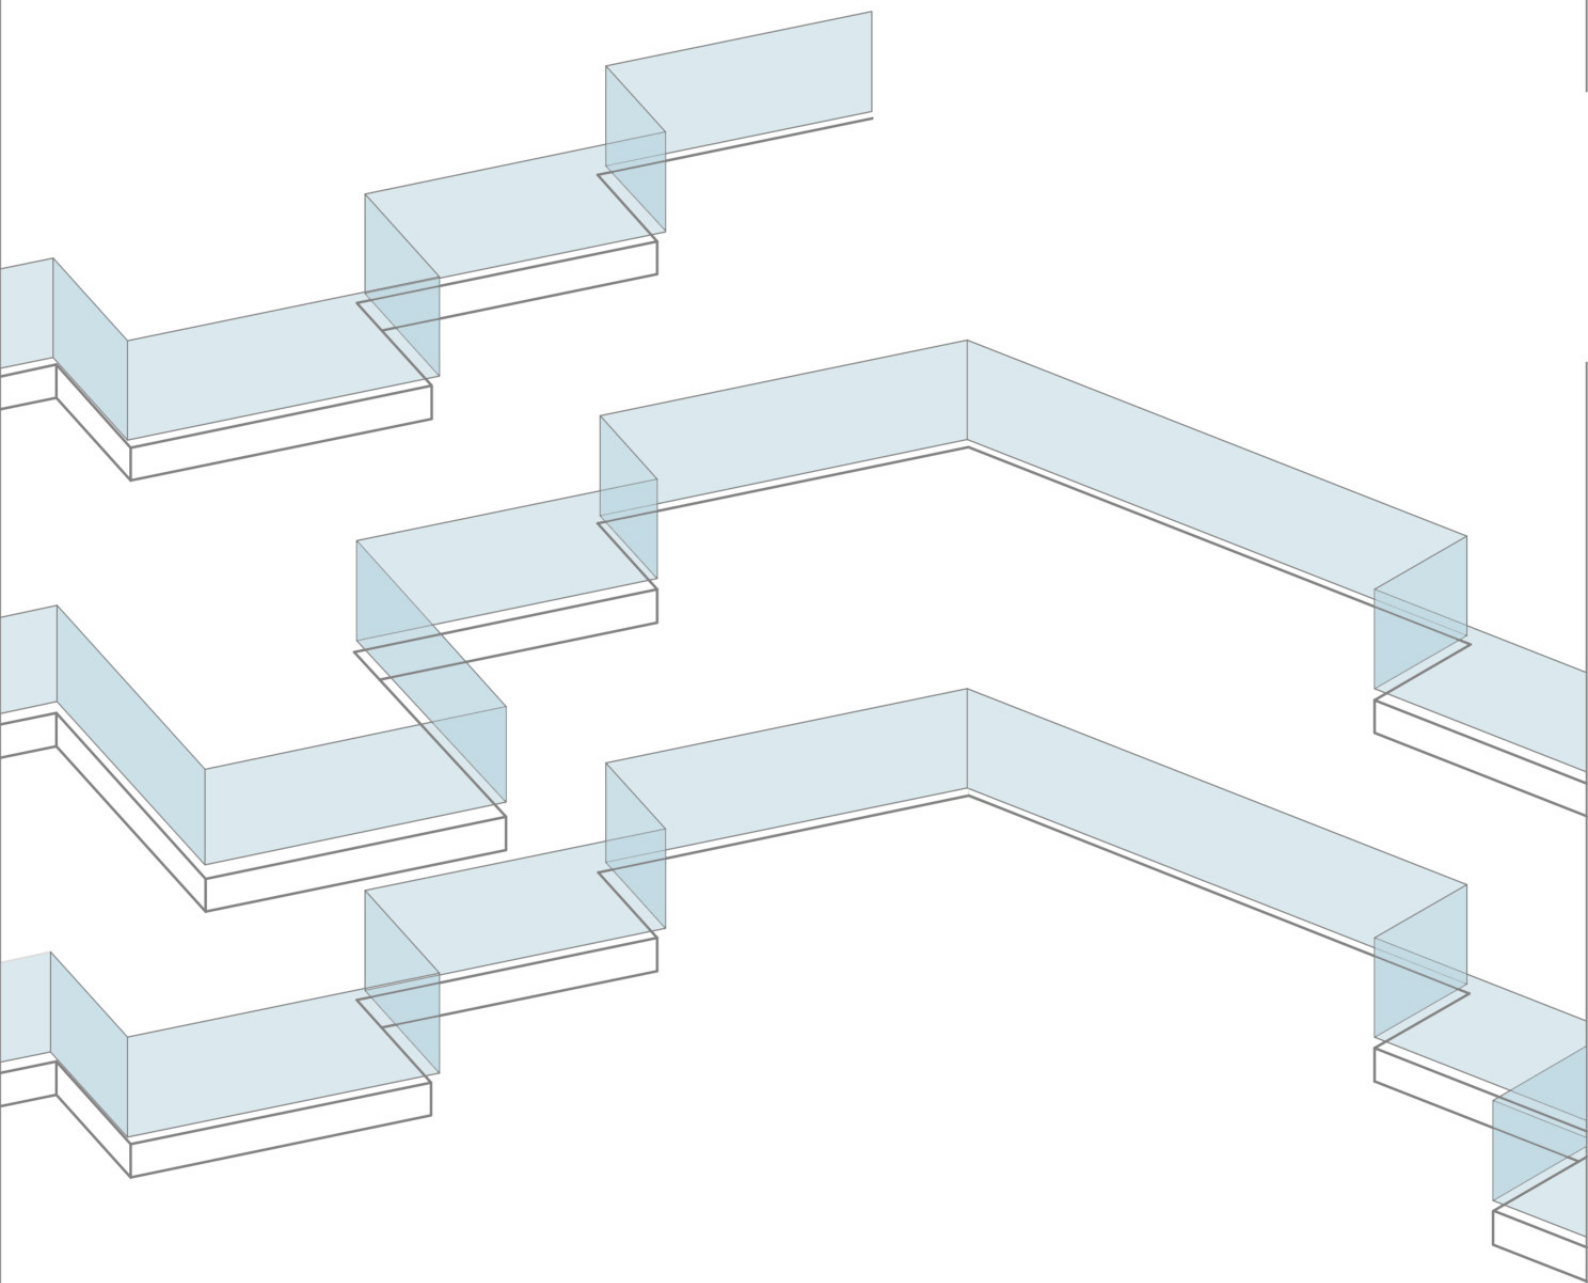



Botič

Michle, průchodnost

rytmus



vzdušný pater

rozbití, stužka

MEANDR



schwarzplan

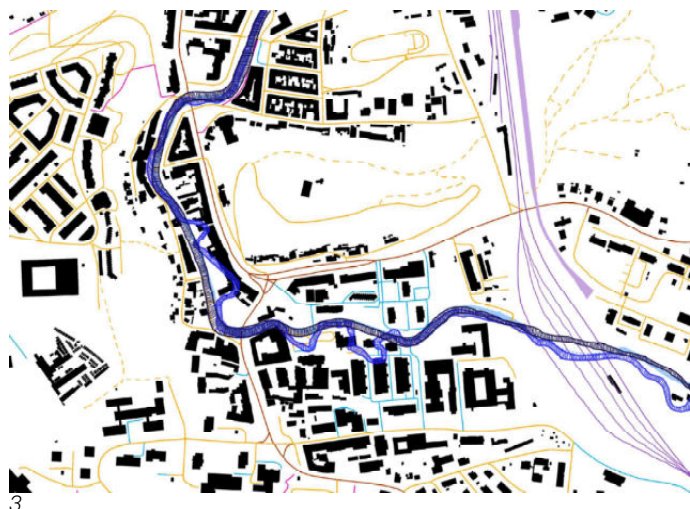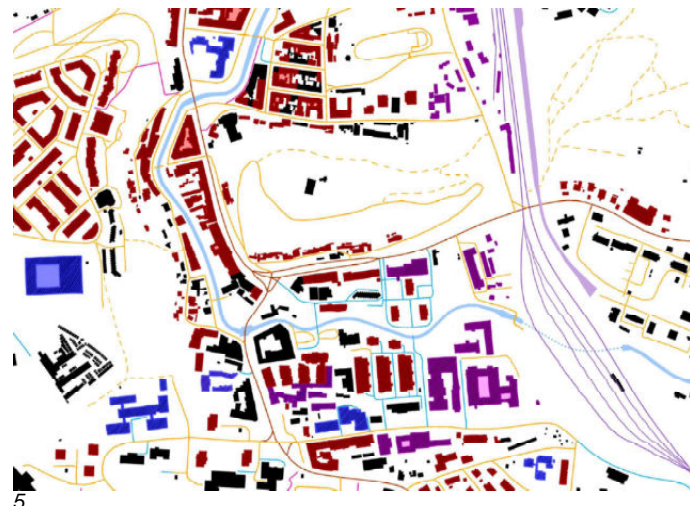


Analýza

- 1 vrstevnice
- 2 veřejná zeleň
- 3 porovnání toku
- 4 povodně
- 5 využití staveb
- 6 podlažnost
- 7 cyklostezka
- 8 pocitová mapa
- 9 místa zájmu



Parter
1:500

pūdorys 1NP
1:350

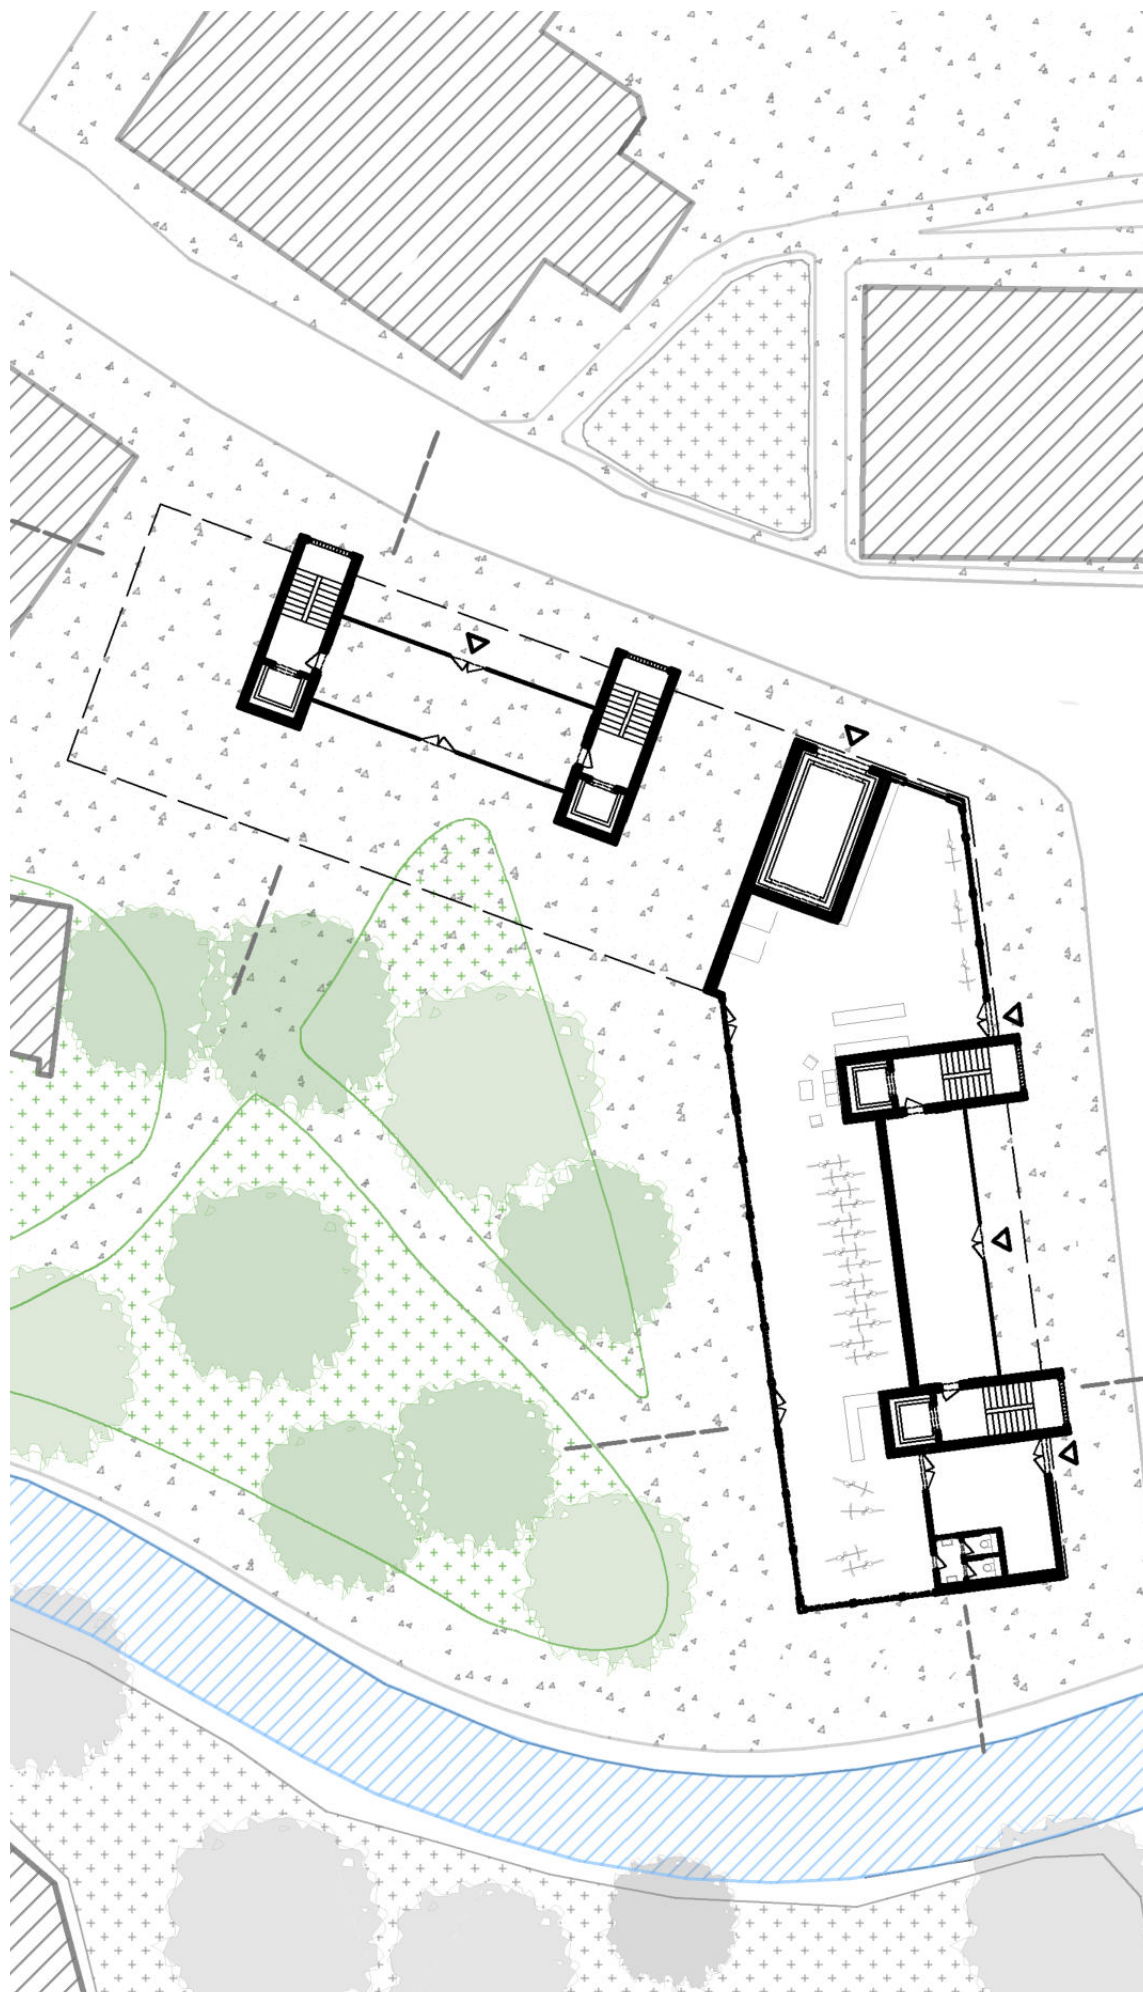


pūdorys 2NP
1:350



pūdorys 3NP
1:350




pūdorys 4NP
1:350

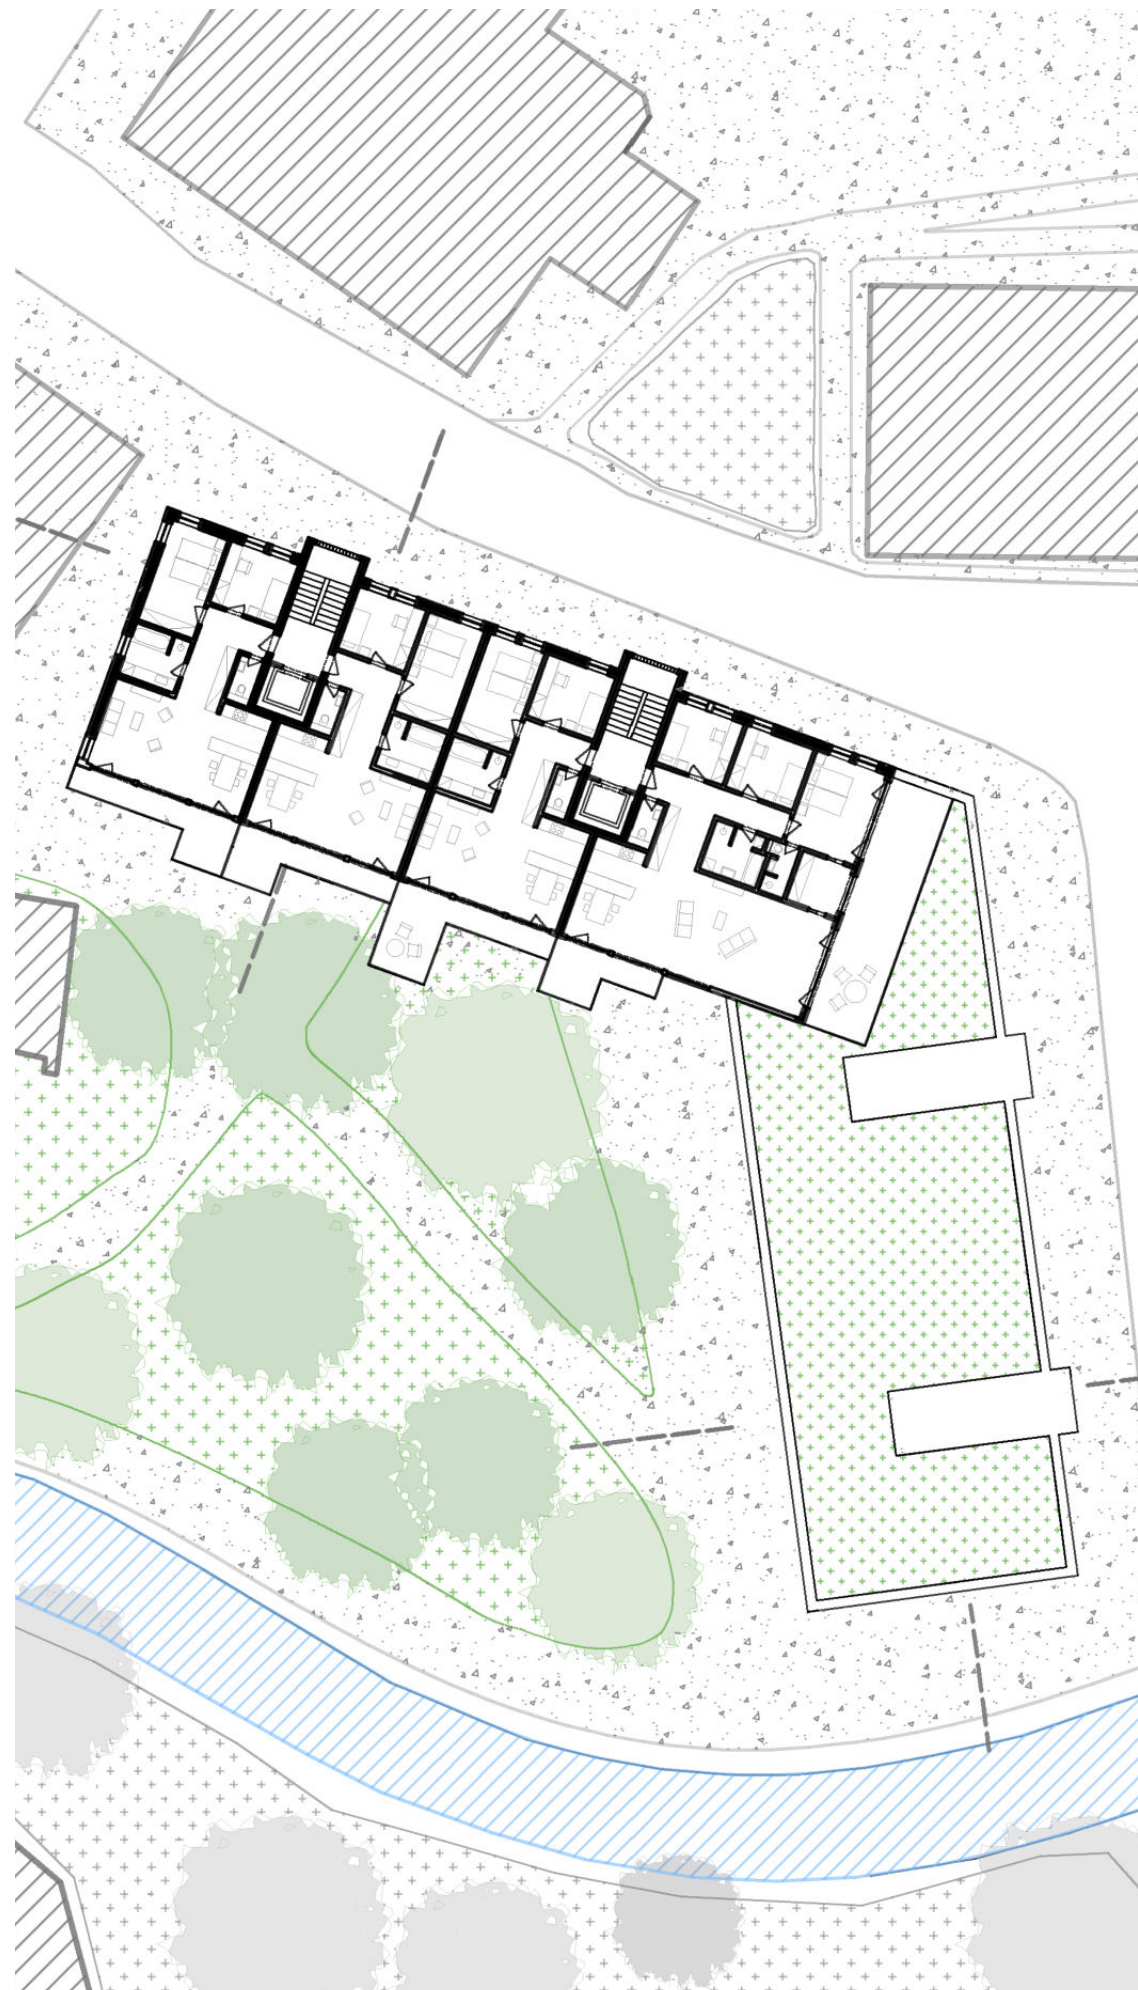

pohled na střechu
1:350



půdorys -1NP
1:350

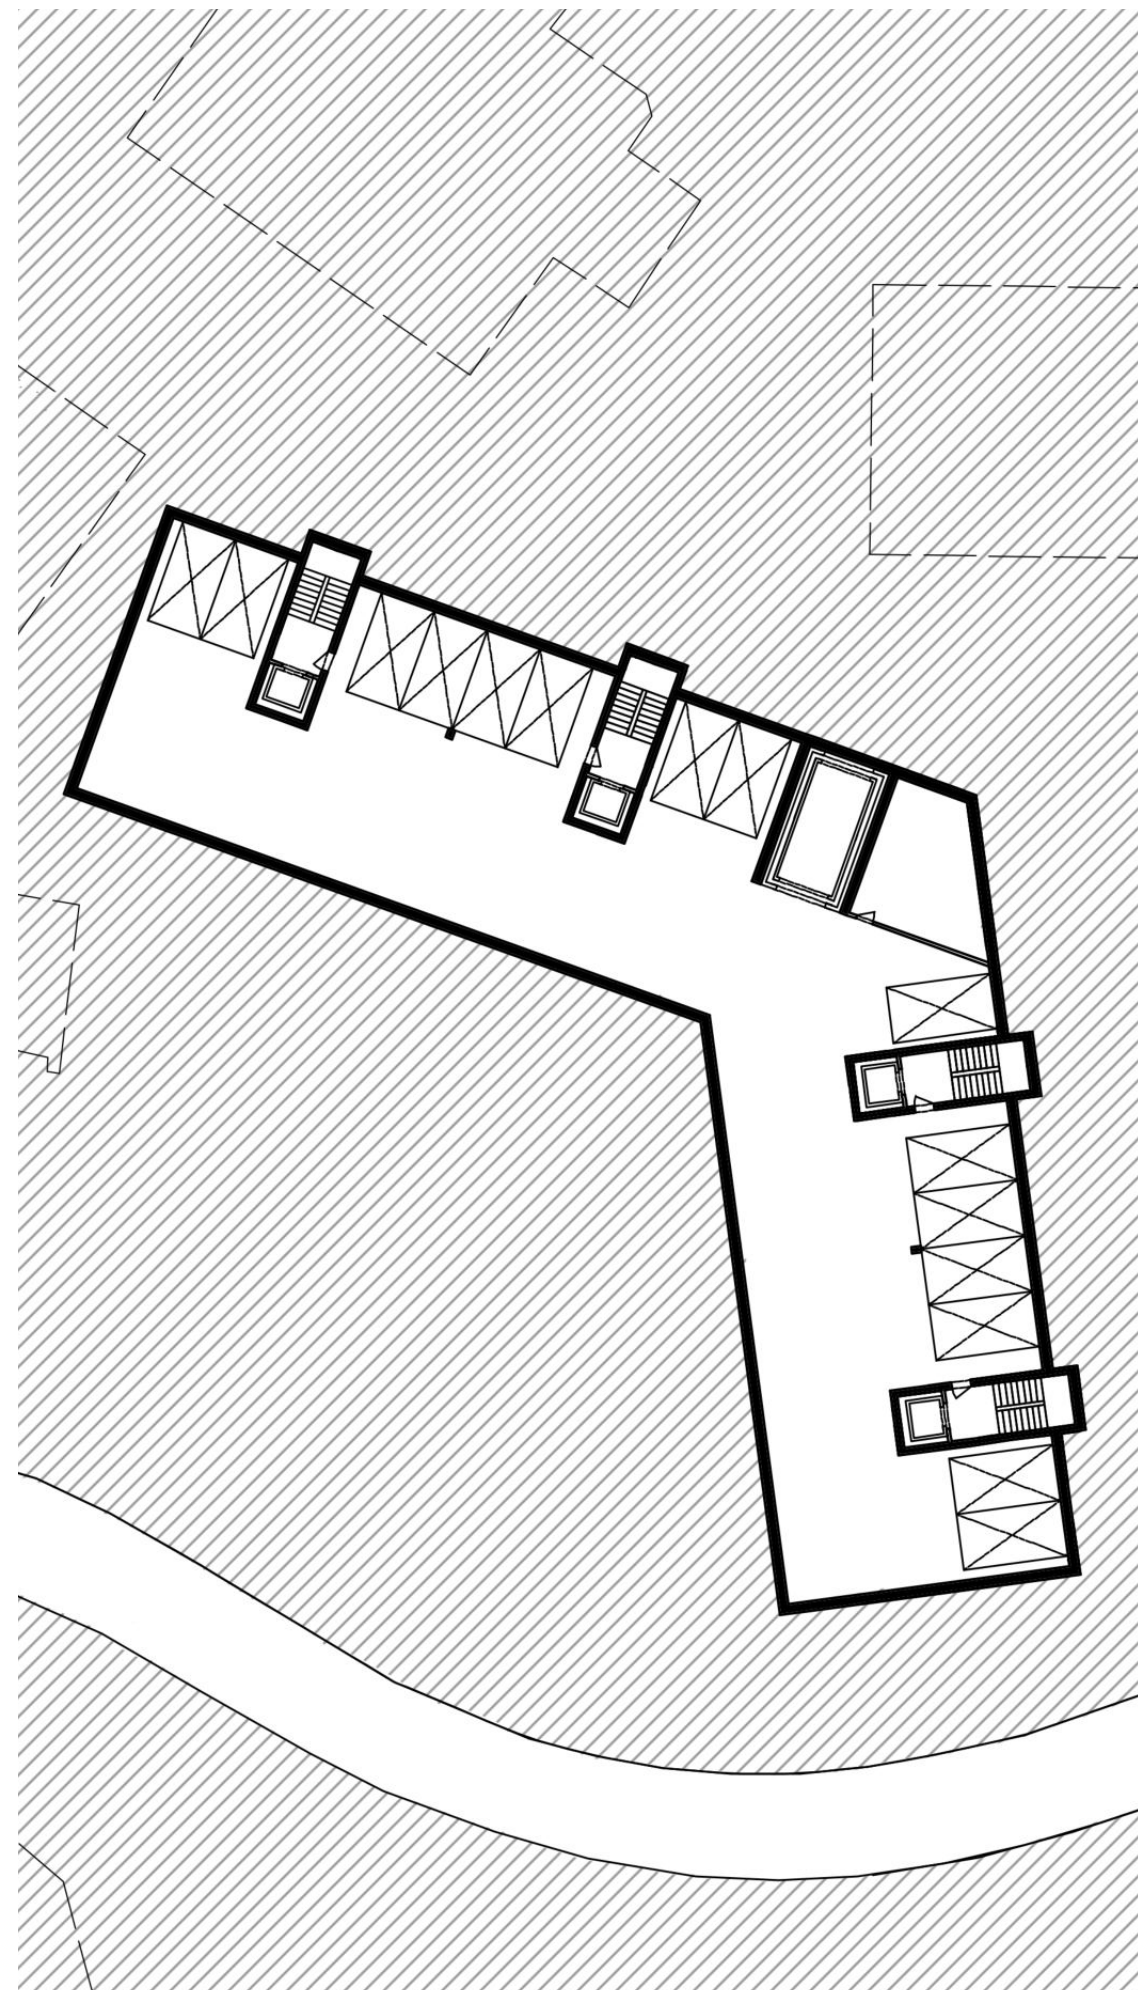



2NP, byt 3kk
1:100




2NP, byt 4kk
1:100




4NP, byt 4kk
1:100



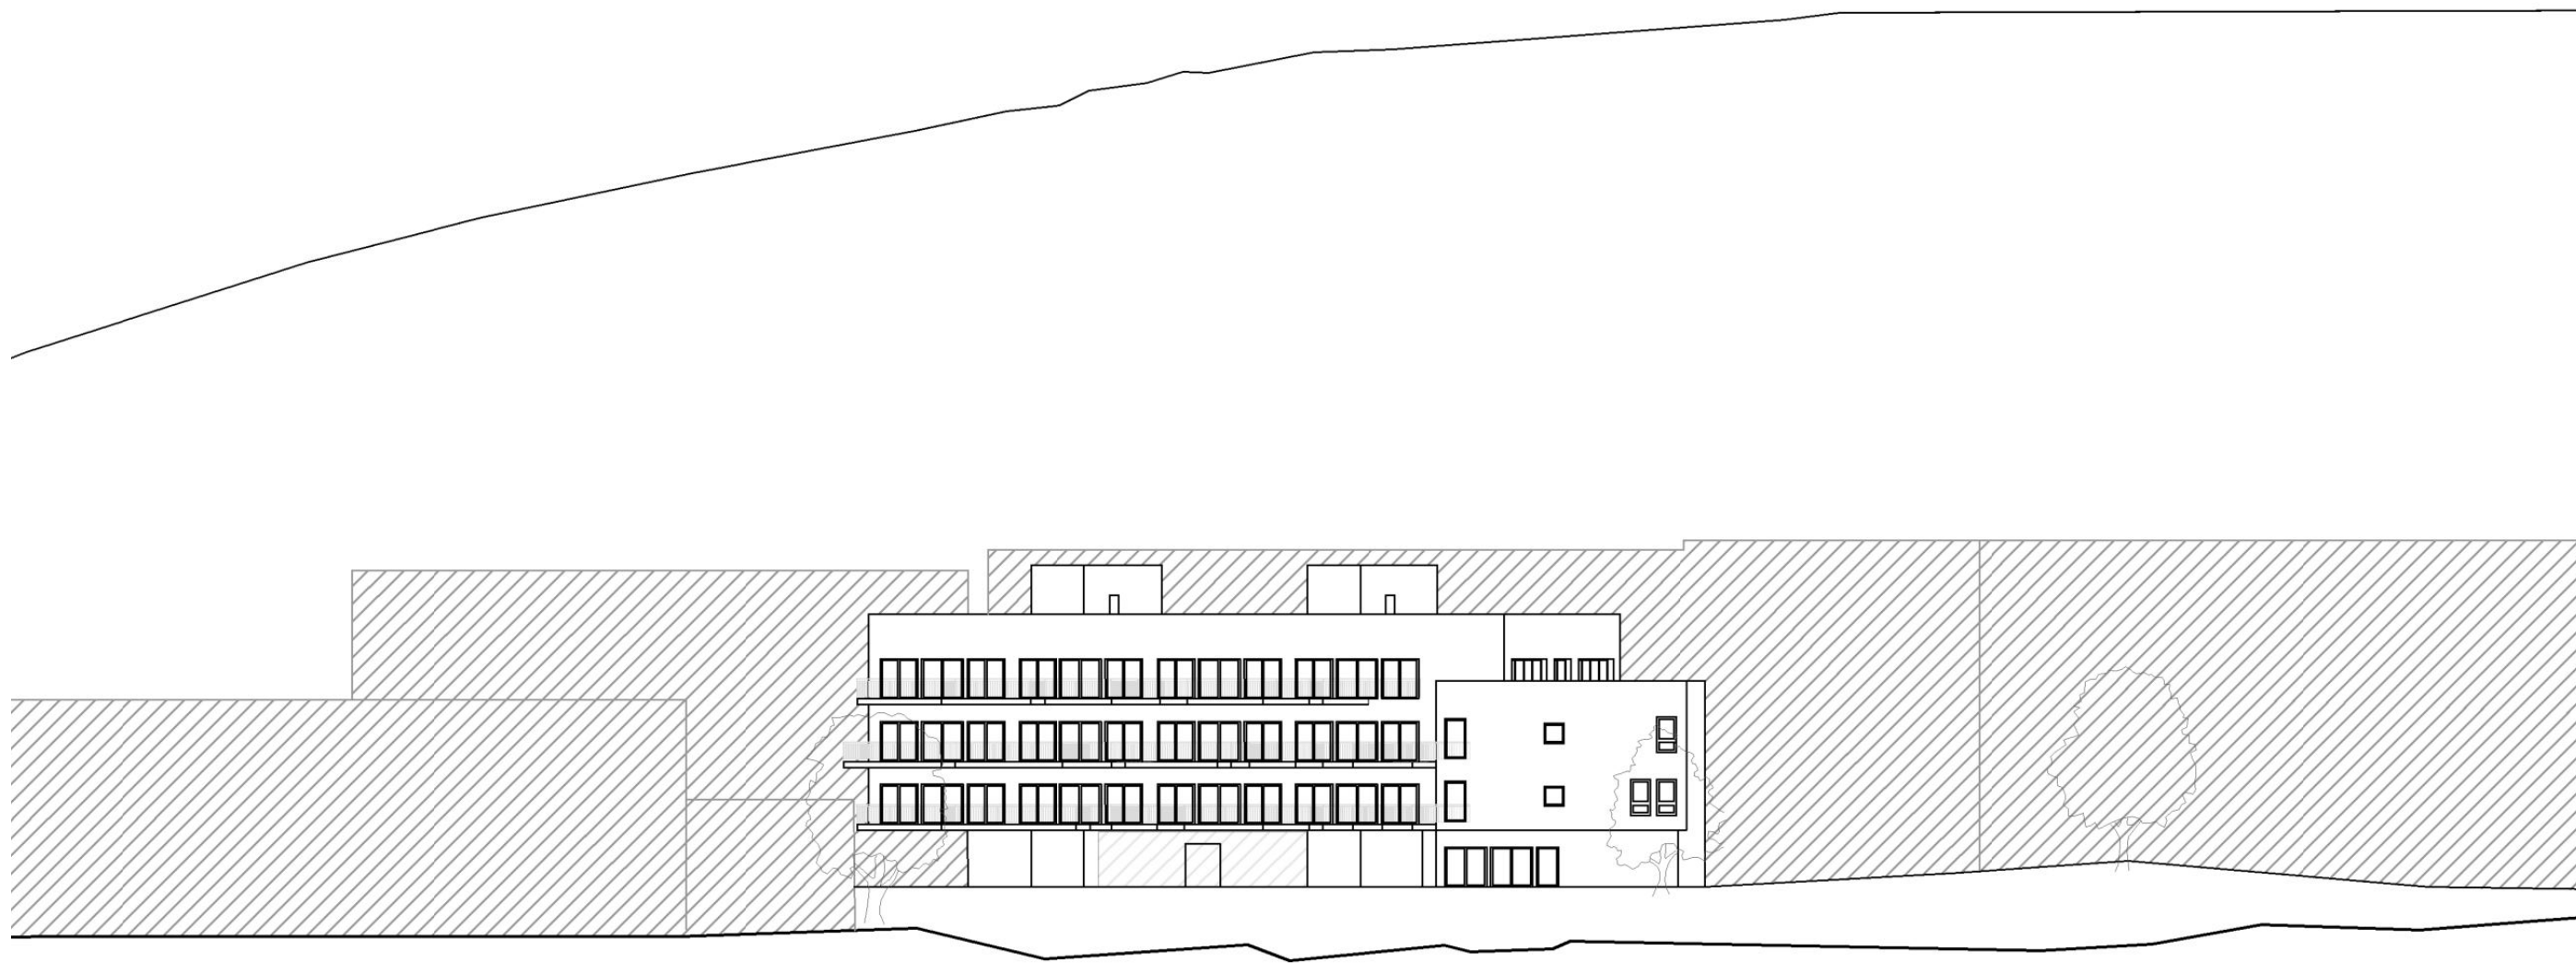

jížní pohled
1:350



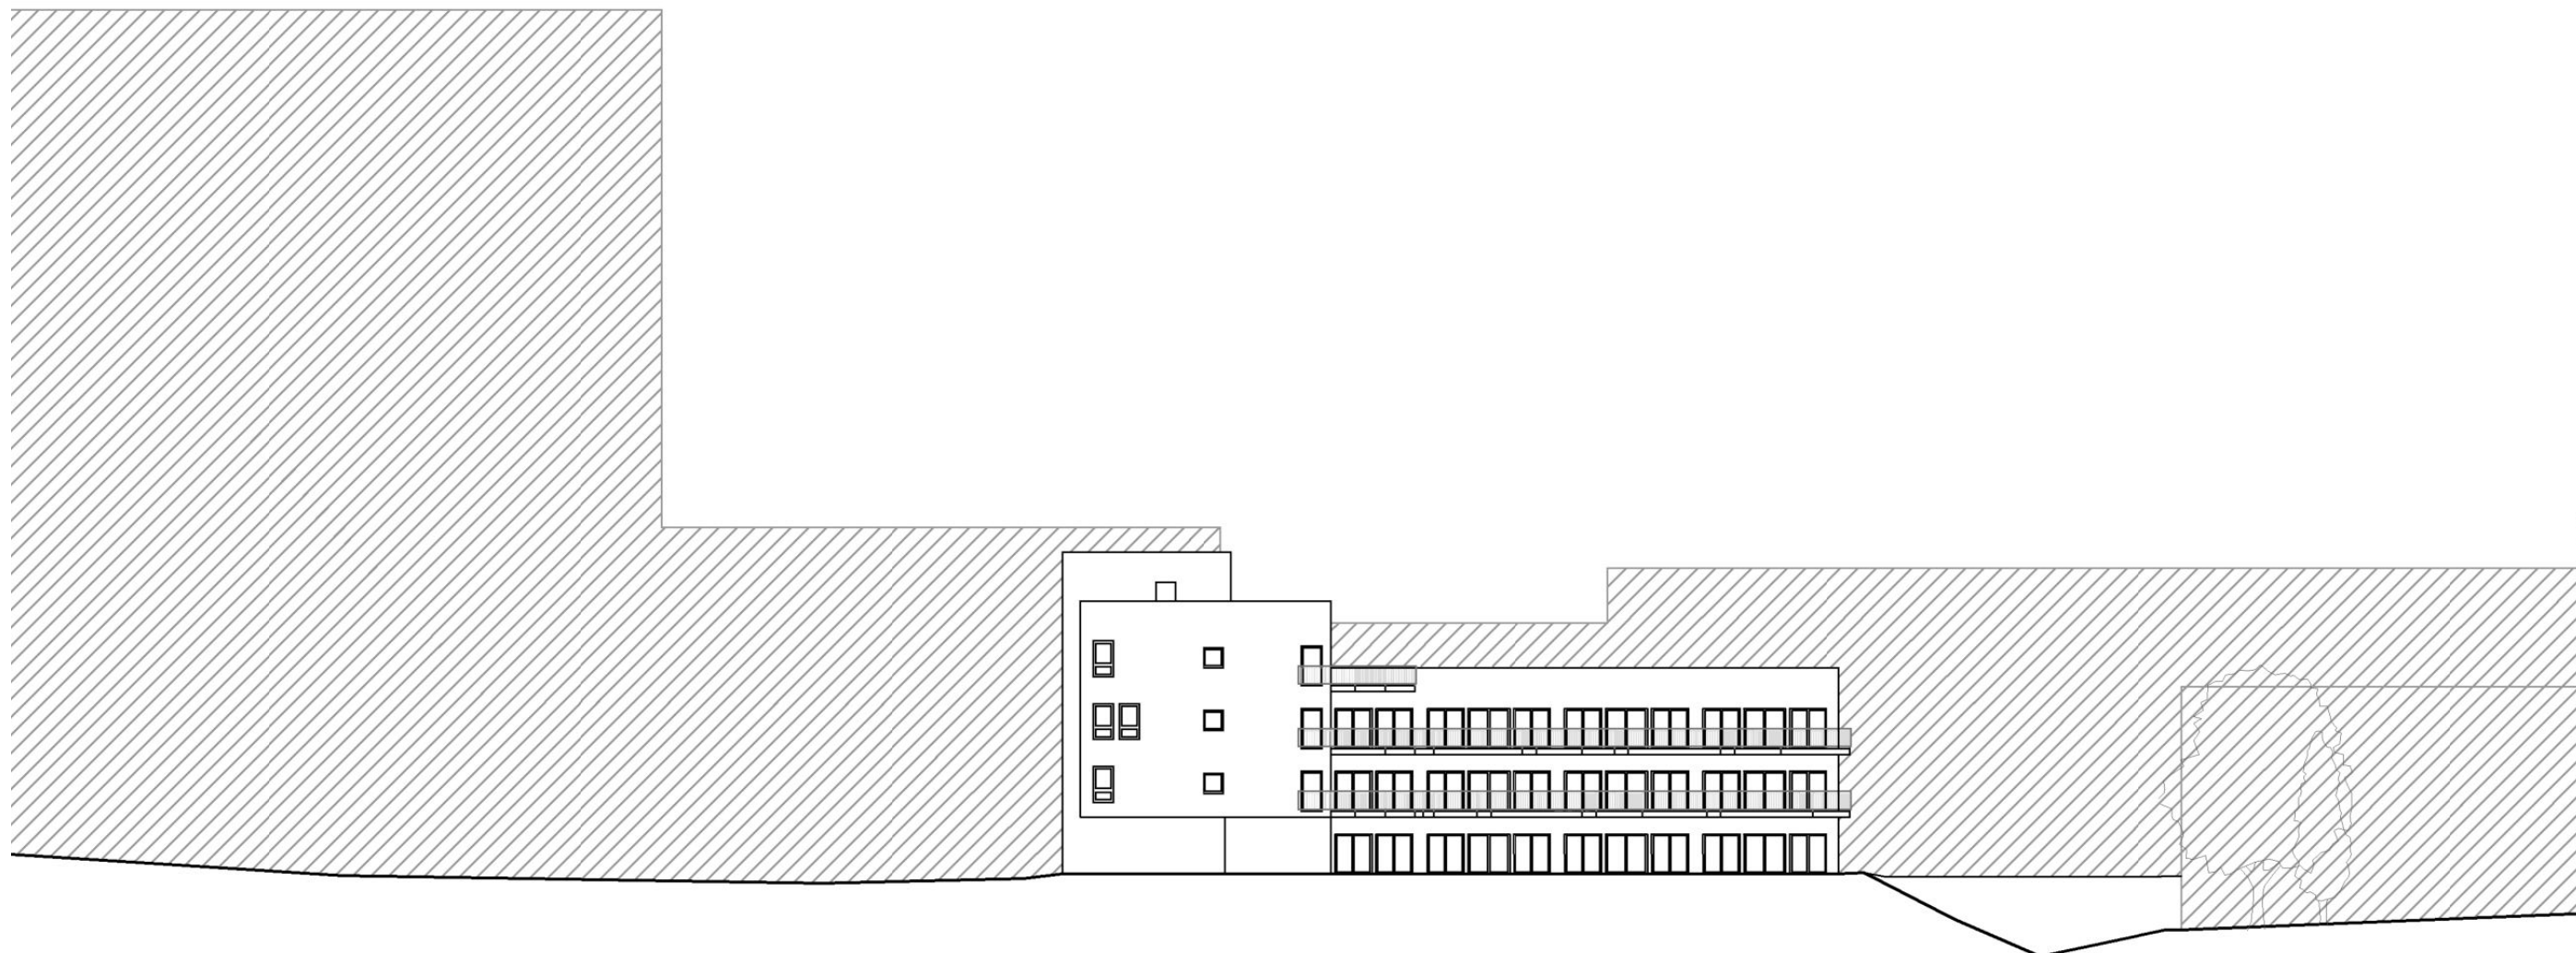


západní pohled
1:350





rozvinutý řez
1:350

řez příčný 01
1:350

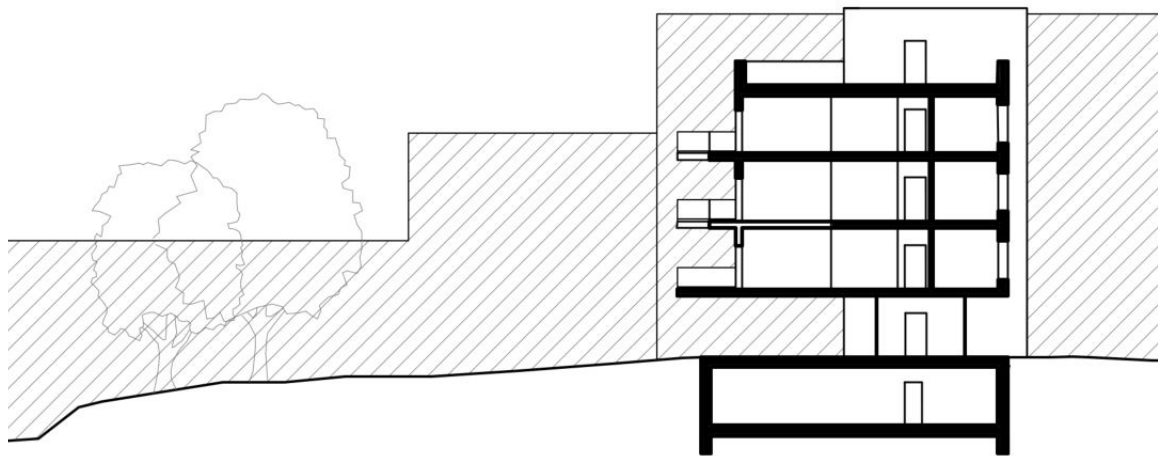

řez příčný 02
1:350

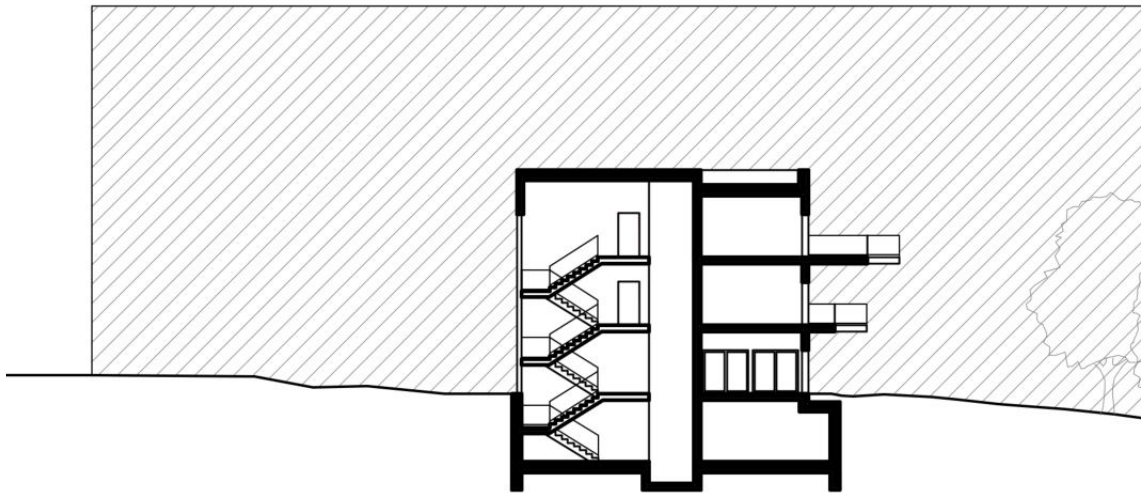

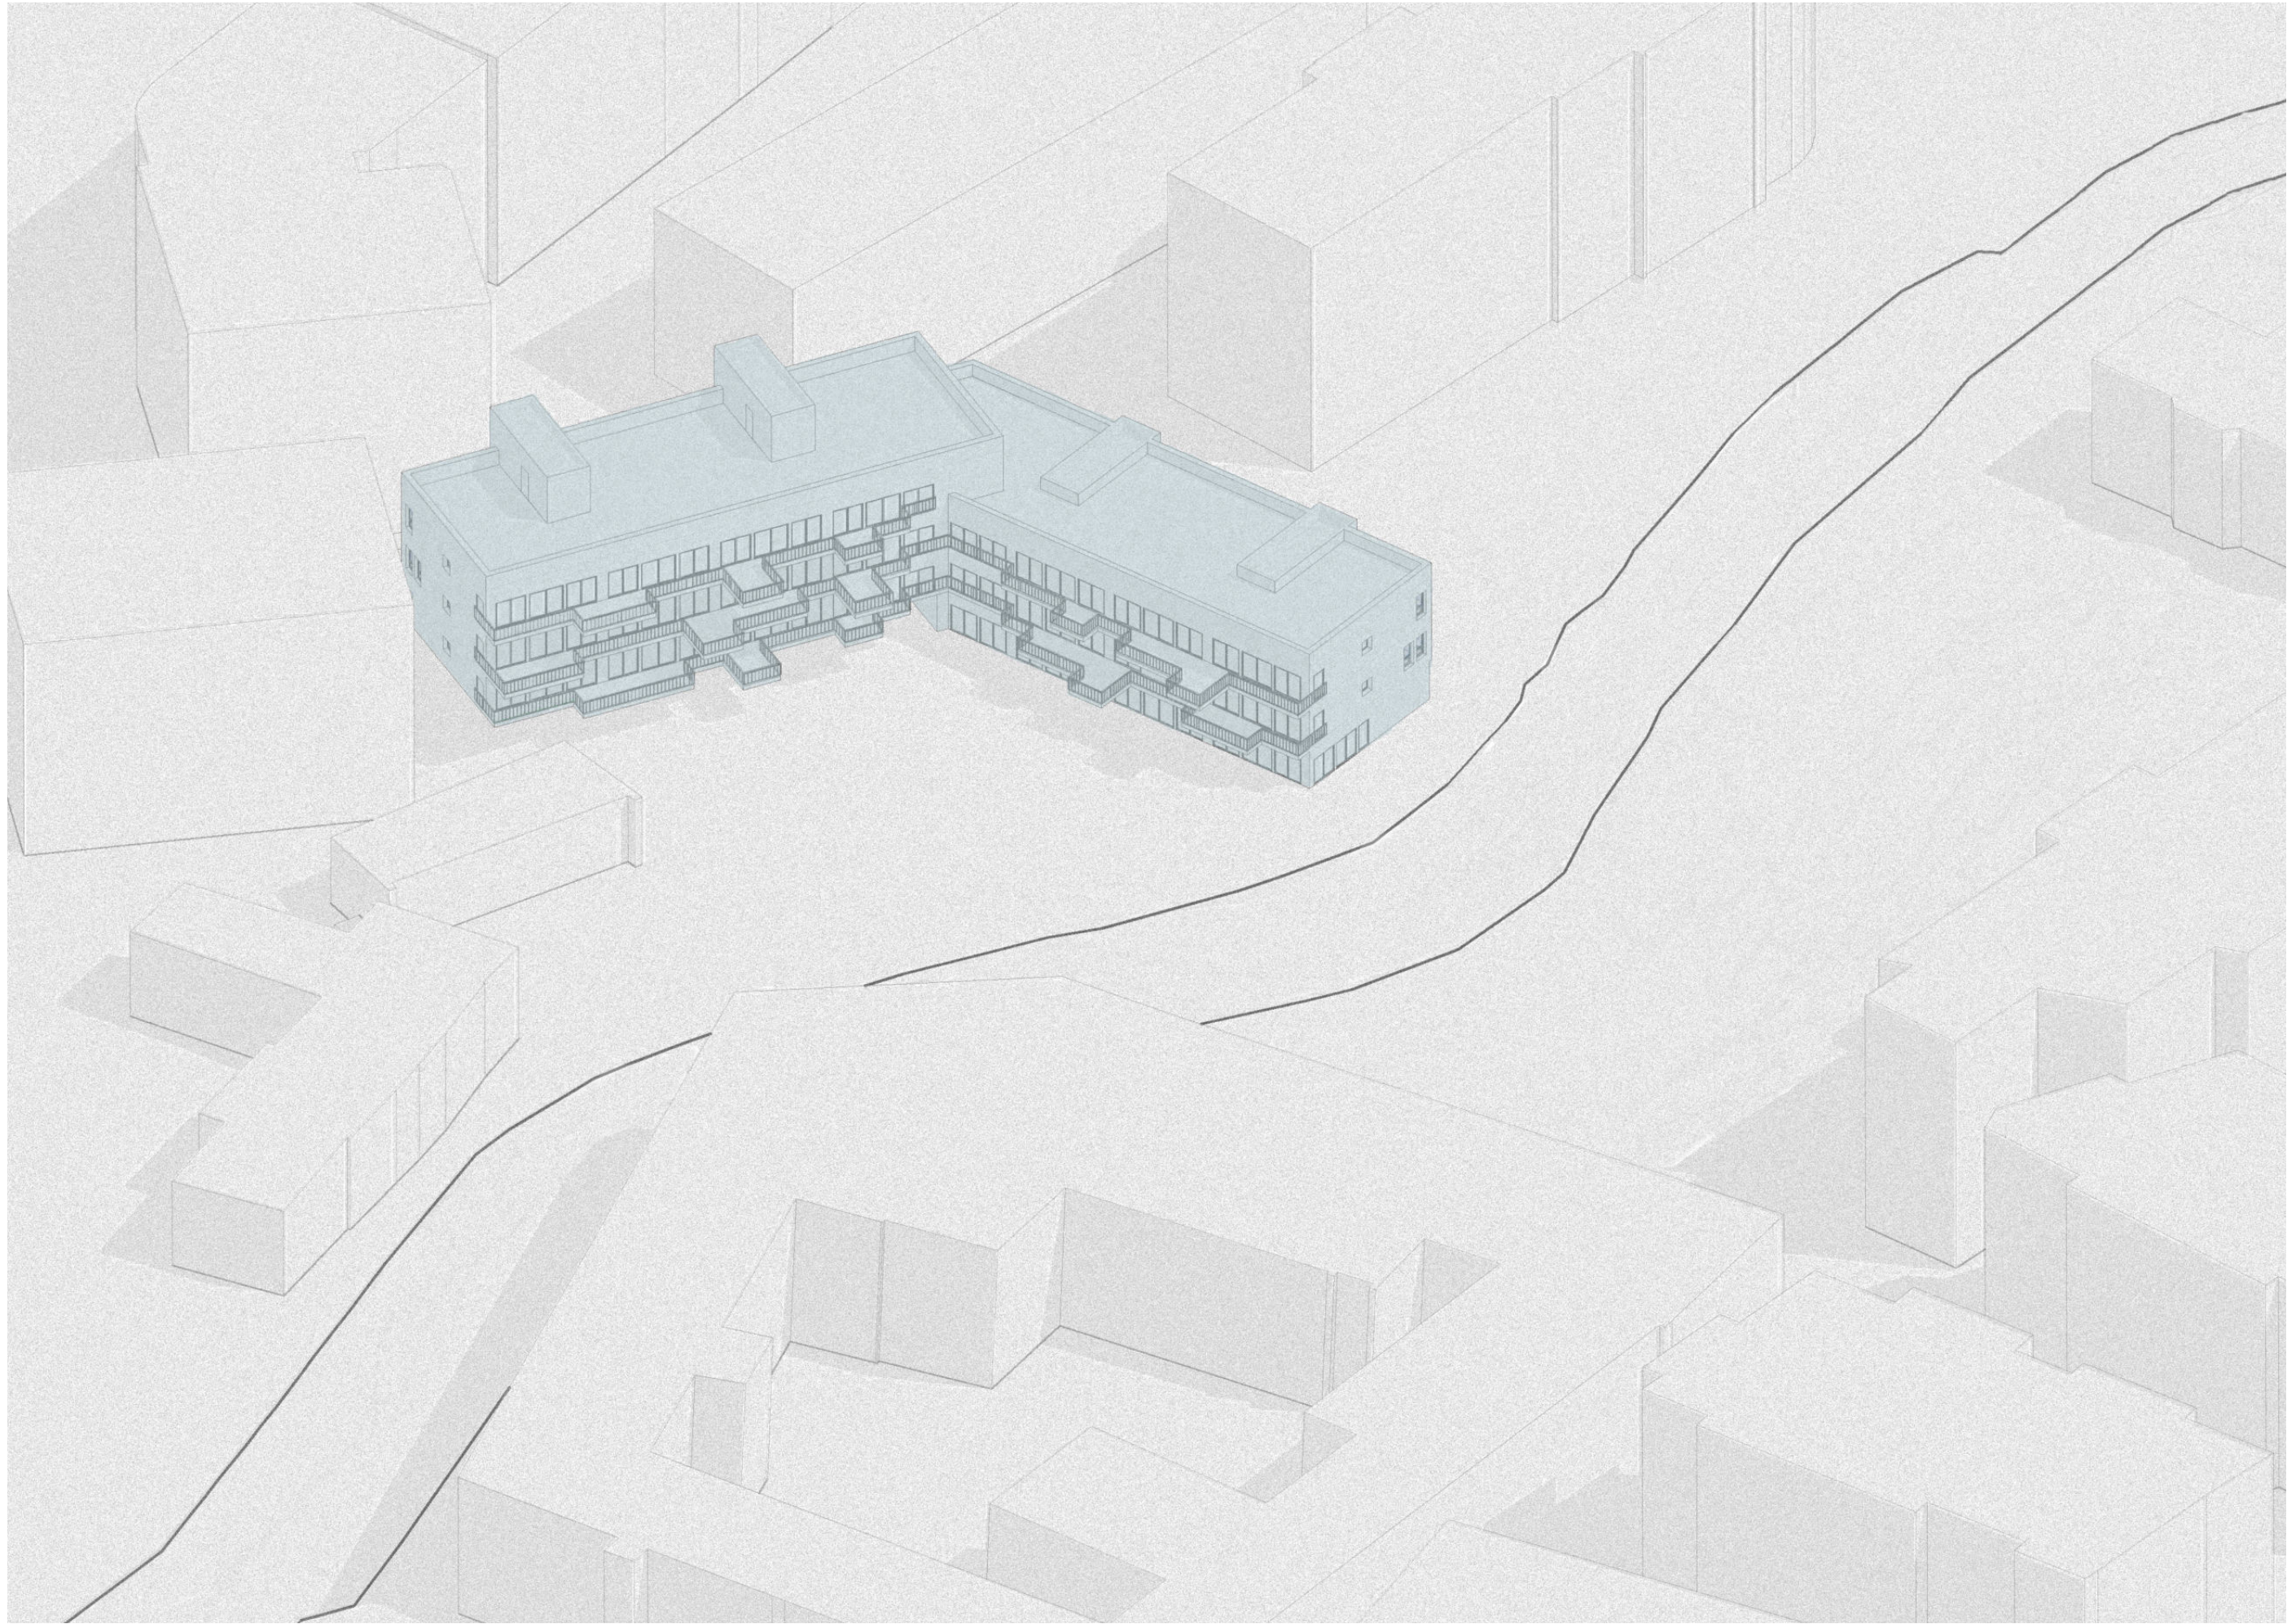

axonometrie

