



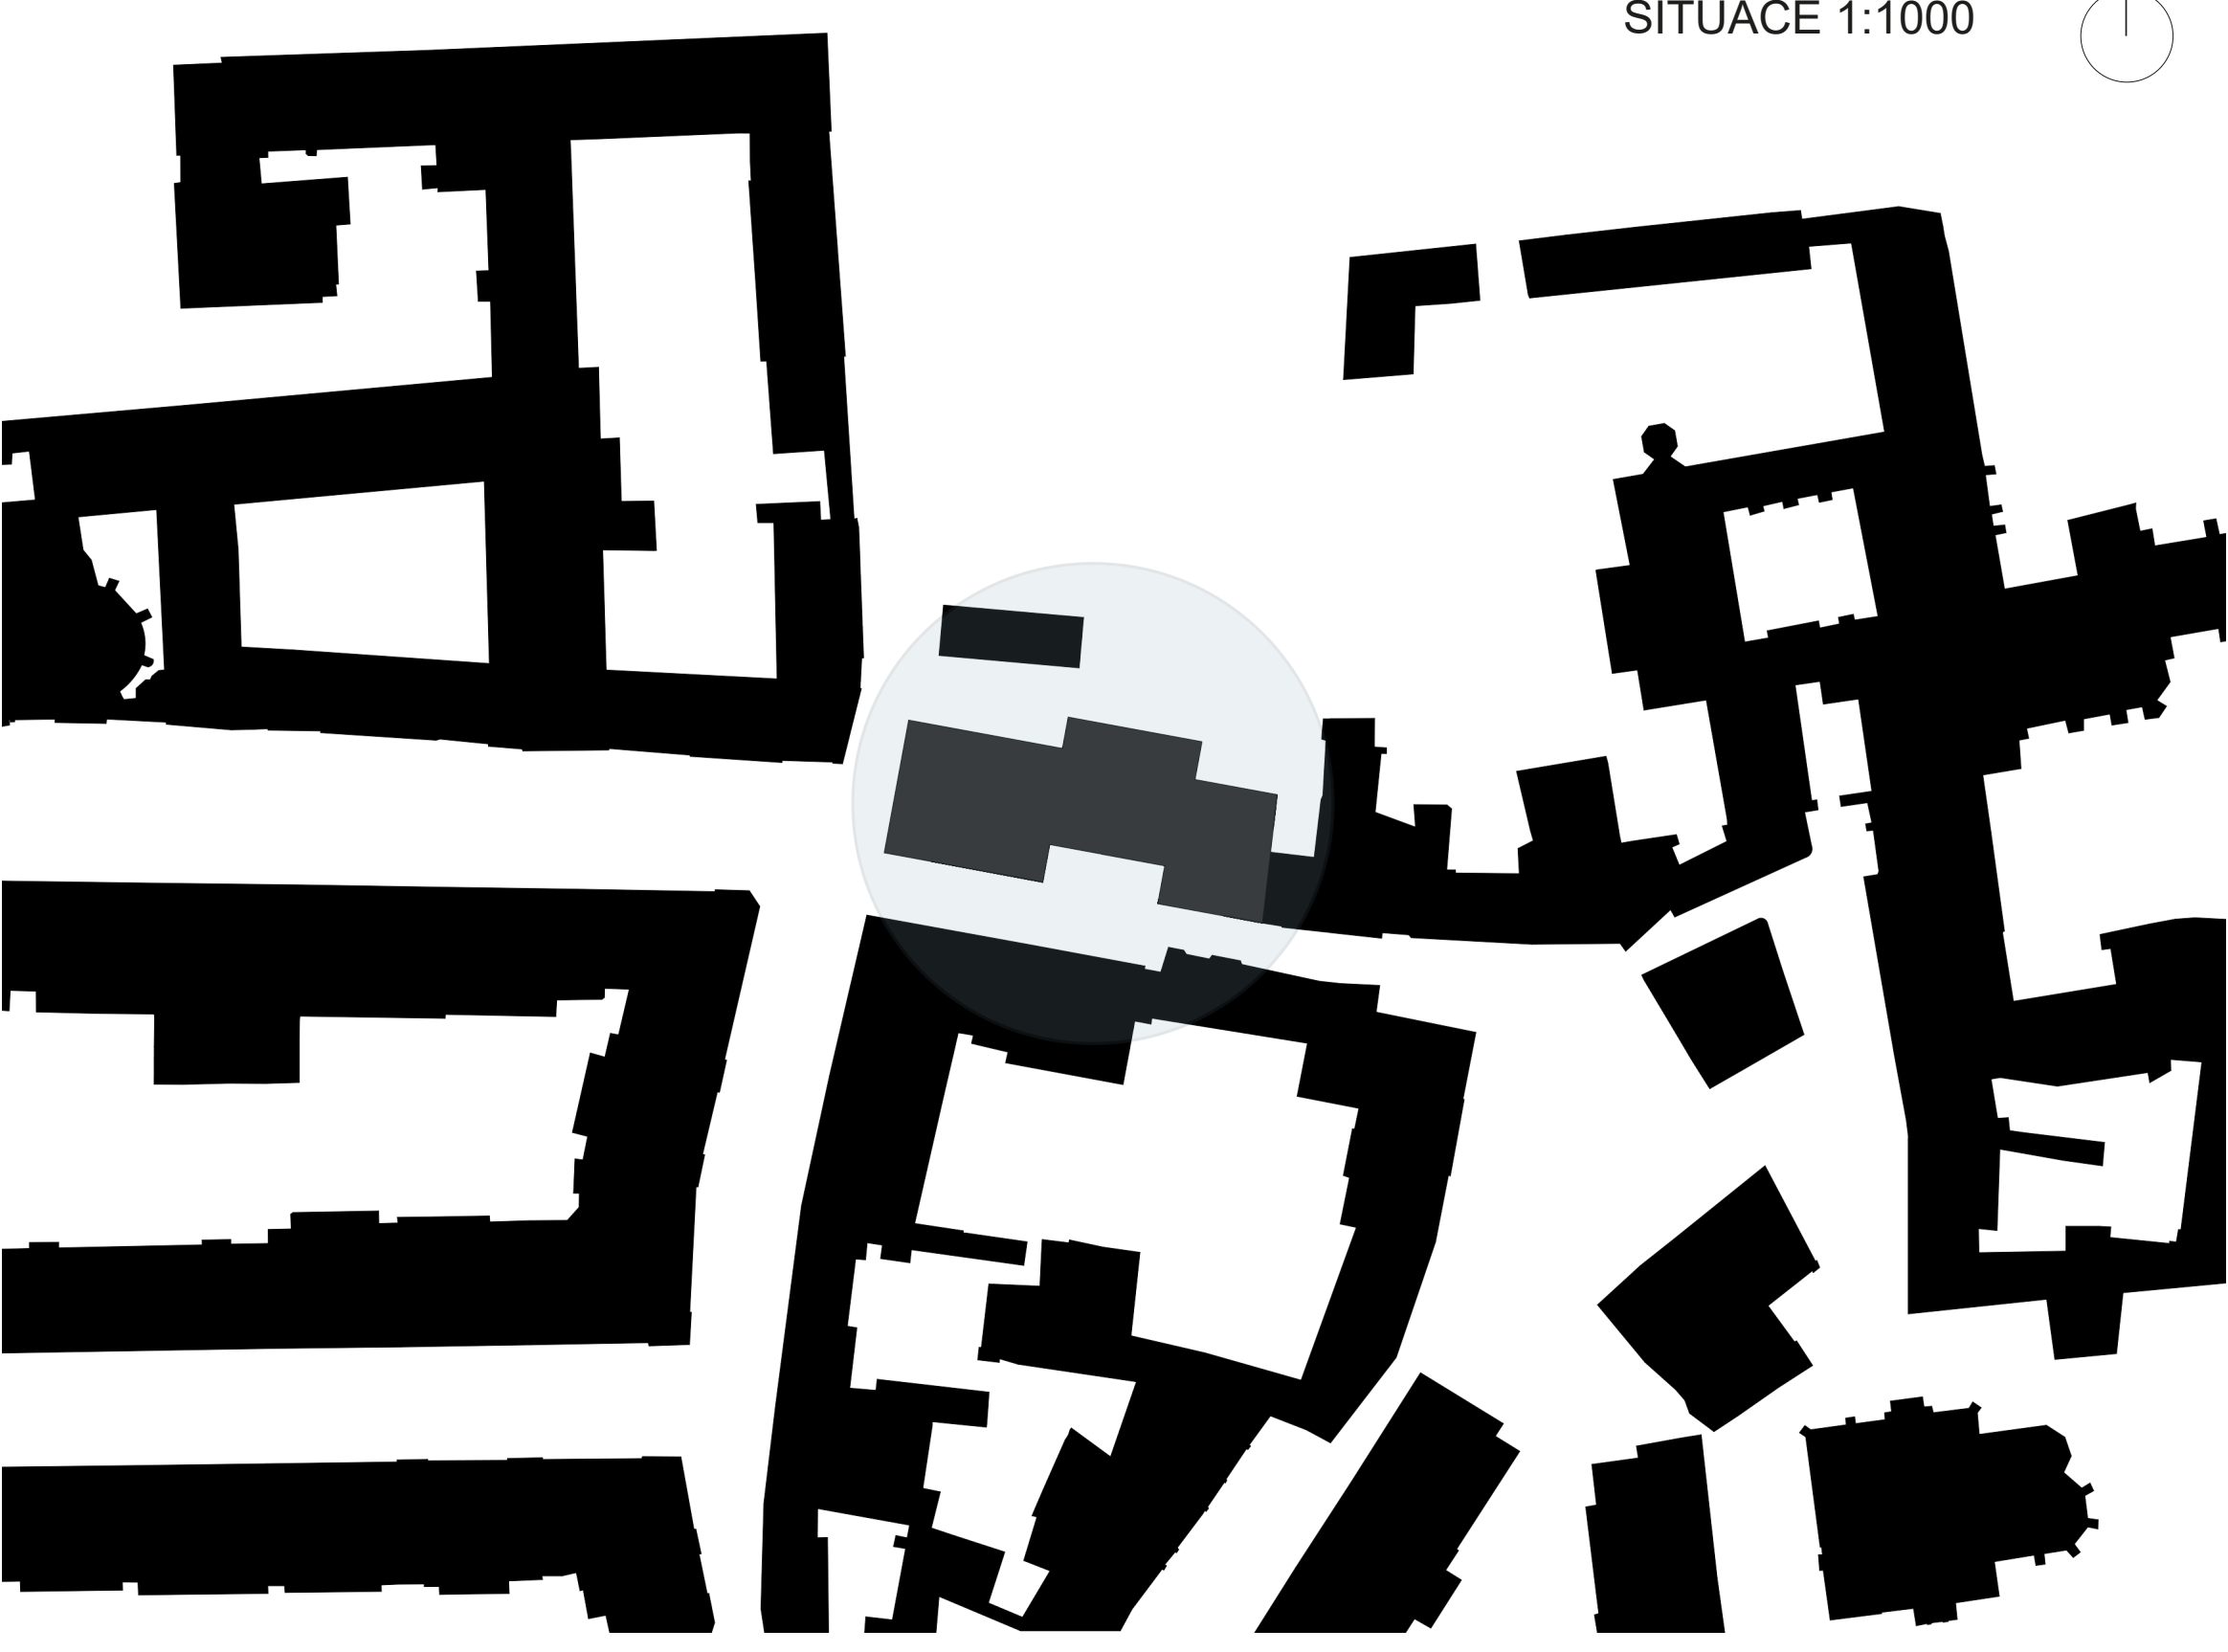


**PROLUKA NA FRANTIŠKU, PRAHA 1, STARÉ MĚSTO**  
**VERONIKA TRČKOVÁ, ATBS**  
**ATELIÉR LÁBUS/ŠRÁMEK, FA ČVUT, PRAHA, ZS 2022/2023**

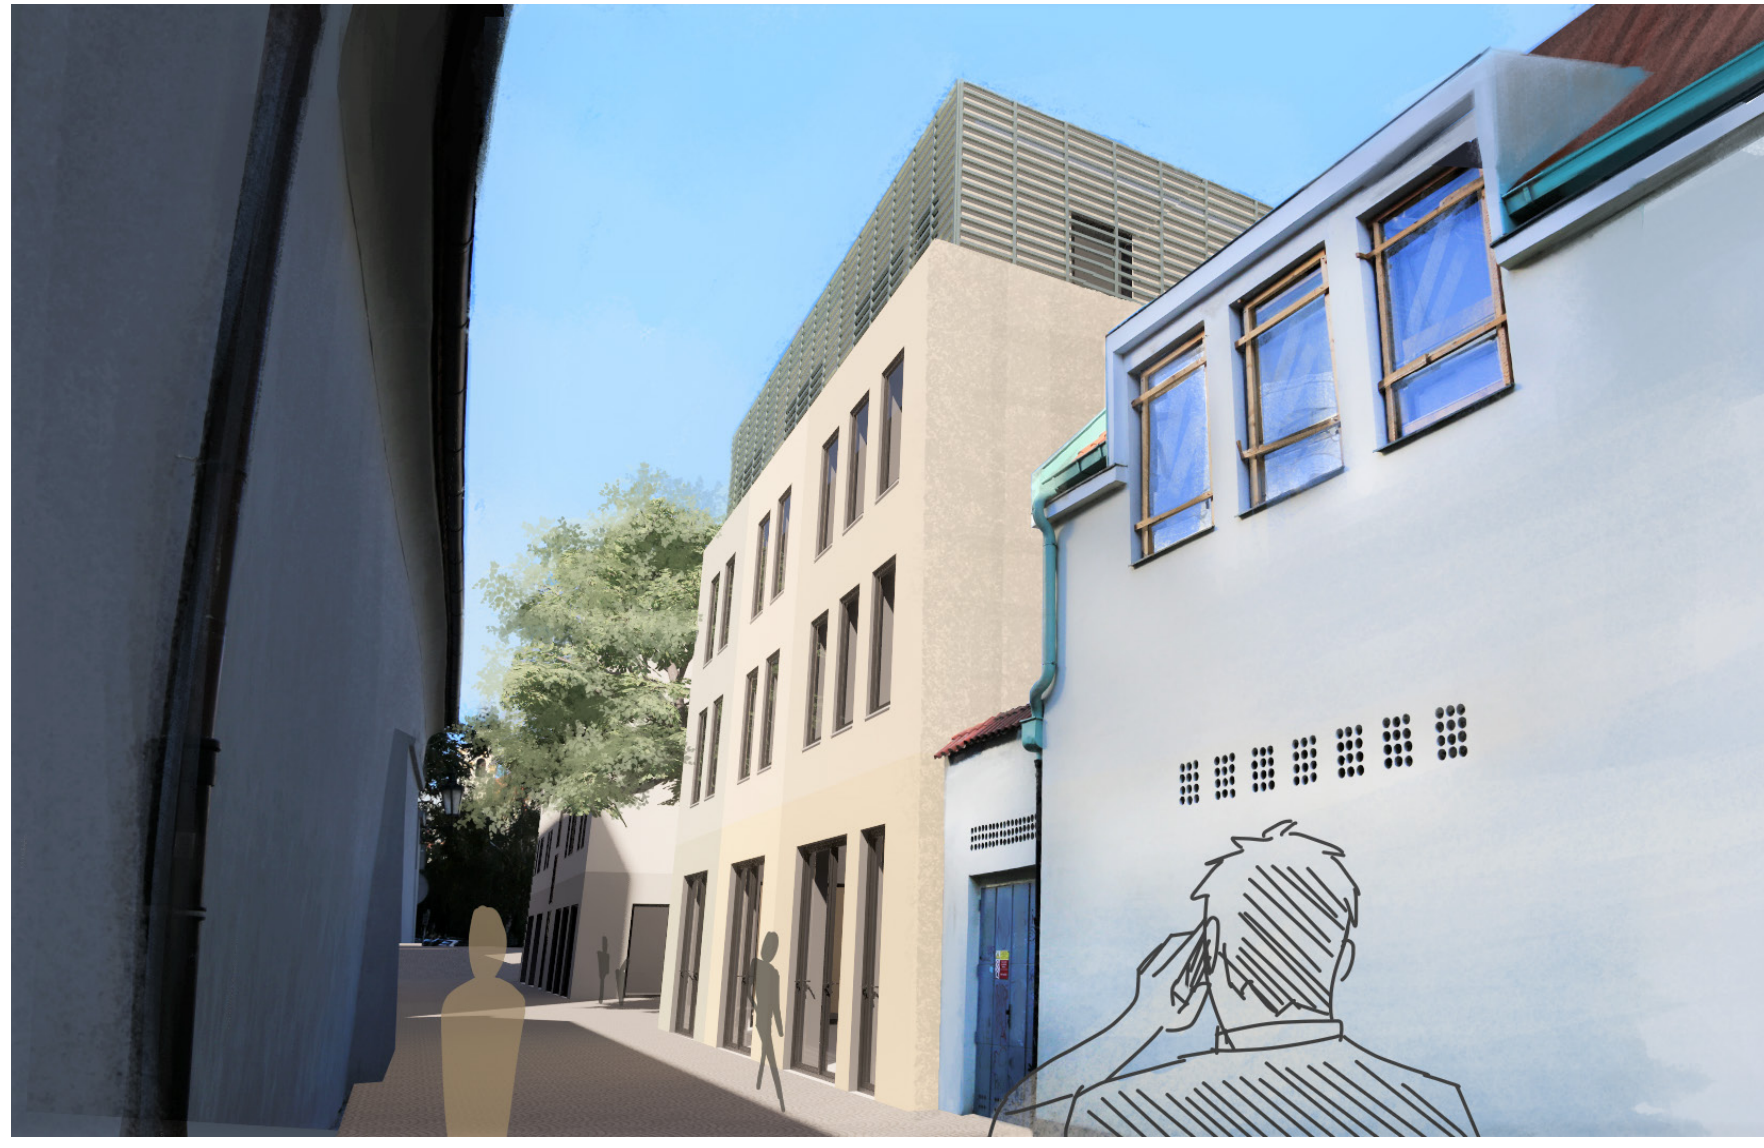


SITUACE 1:1000


Bytový dům se nachází v historické zástavbě na Starém Městě, Praha 1, ulice U Milosrdných. Pozemek je velmi atraktivní svým výhledem na Letnou, snadně dostupným MHD a docházkovou blízkostí k centru Prahy. Budova se skládá ze tří hmot, přičemž jedna ustupuje uliční čáře a dává tak prostor vzrostlému stromu. Rozdíly výšek budovy napodobují různorodost Prahy. Barevná paleta fasád zapadá do staré zástavby ulice. Poslední patra lemuje korunka, která poskytuje stínění více proskleným místnostem. Na jižní straně stavba zapadá do historického charakteru města. Na severní straně se rozvíjí, ustupuje a vytváří tak různé druhy lodžii, teras a balkonů s výhledem na Letnou.

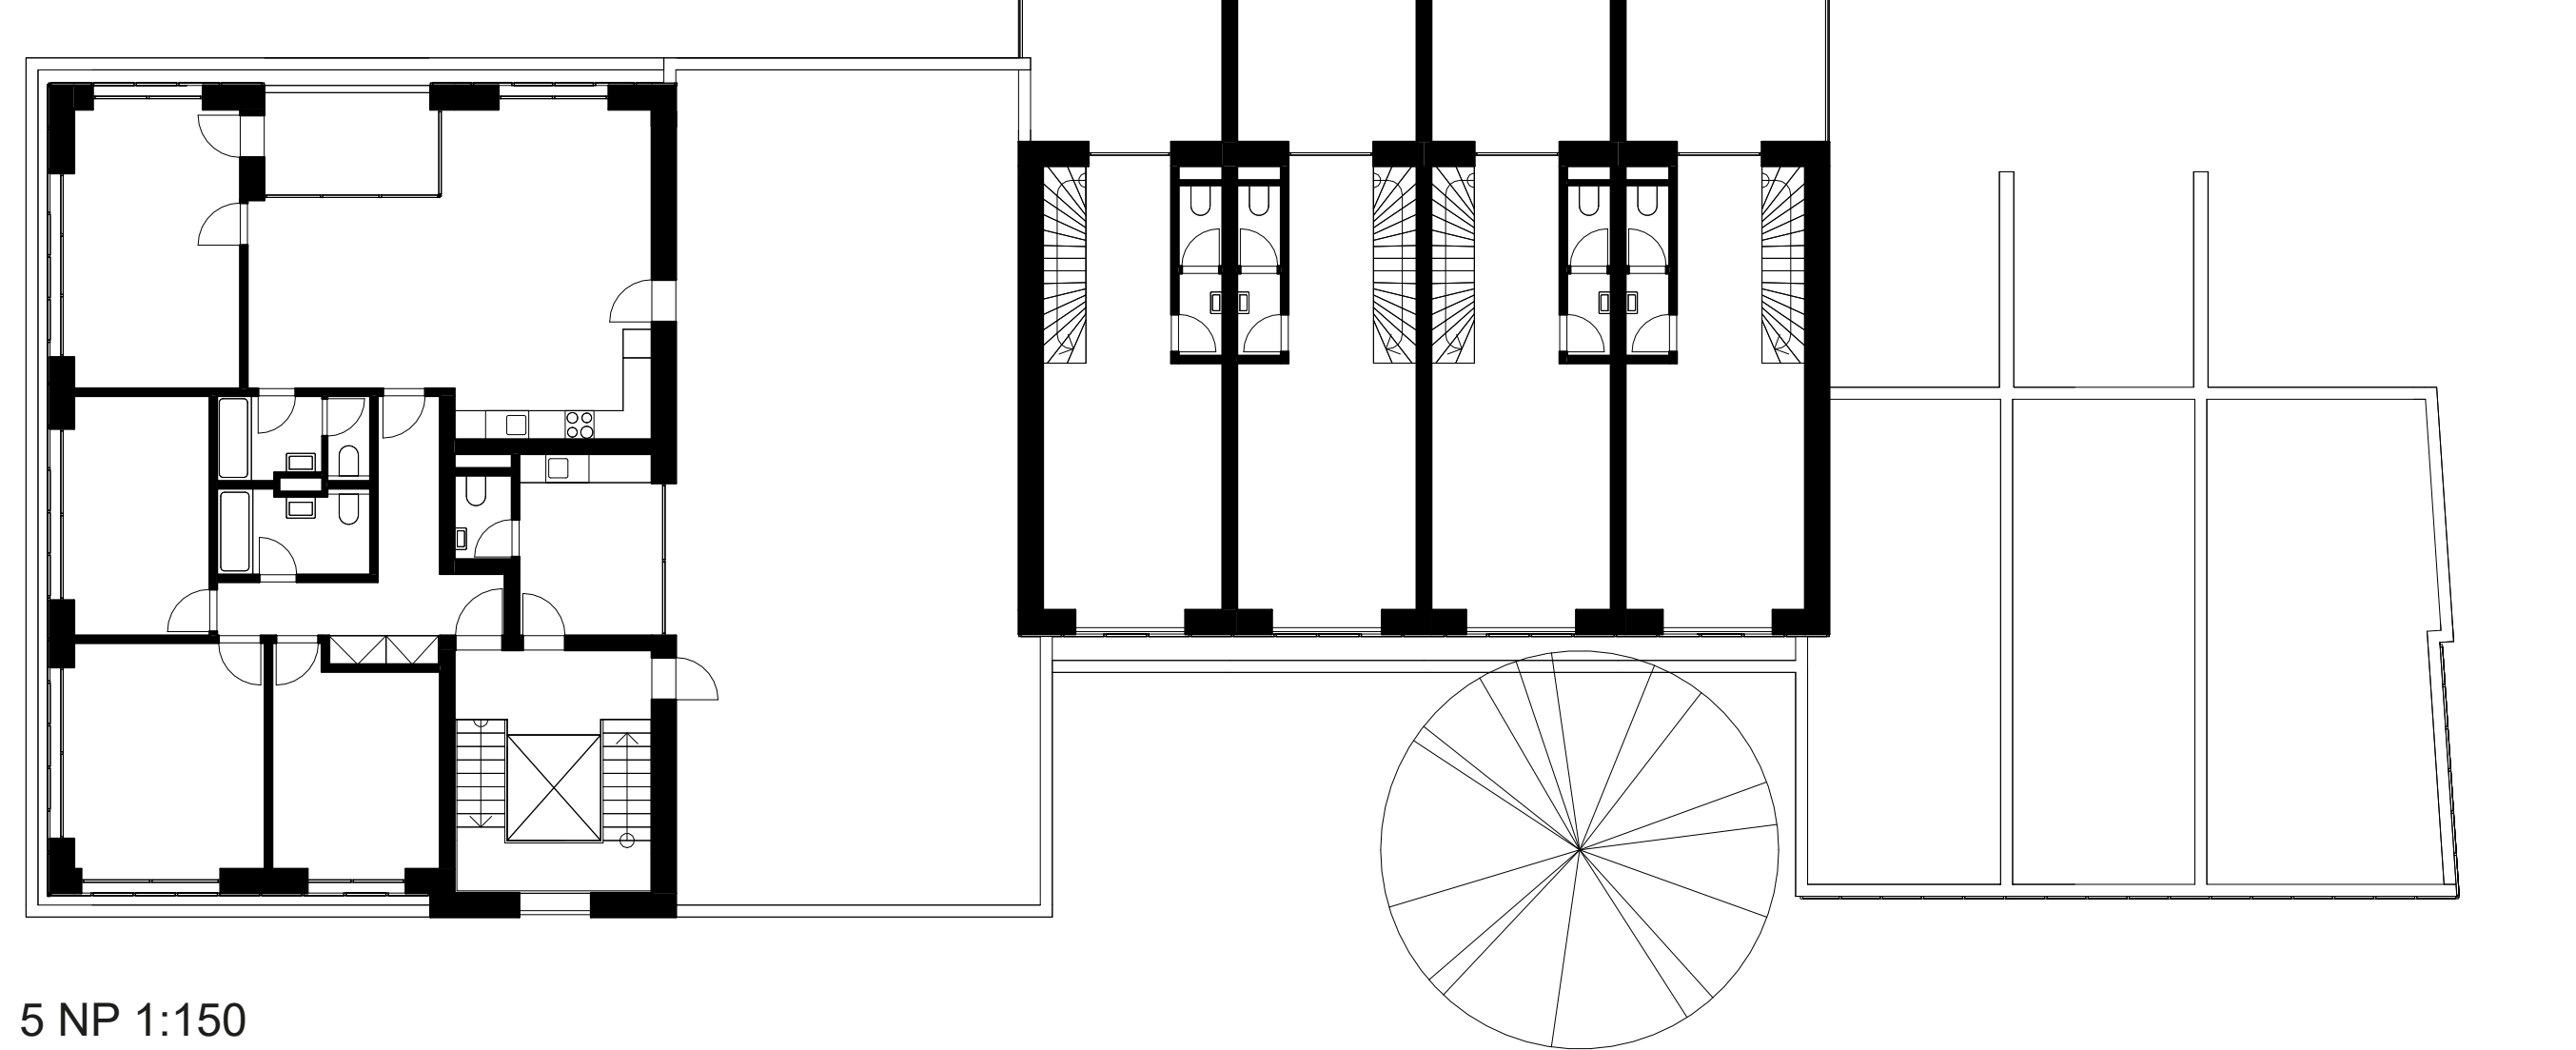


5 NP 1:150

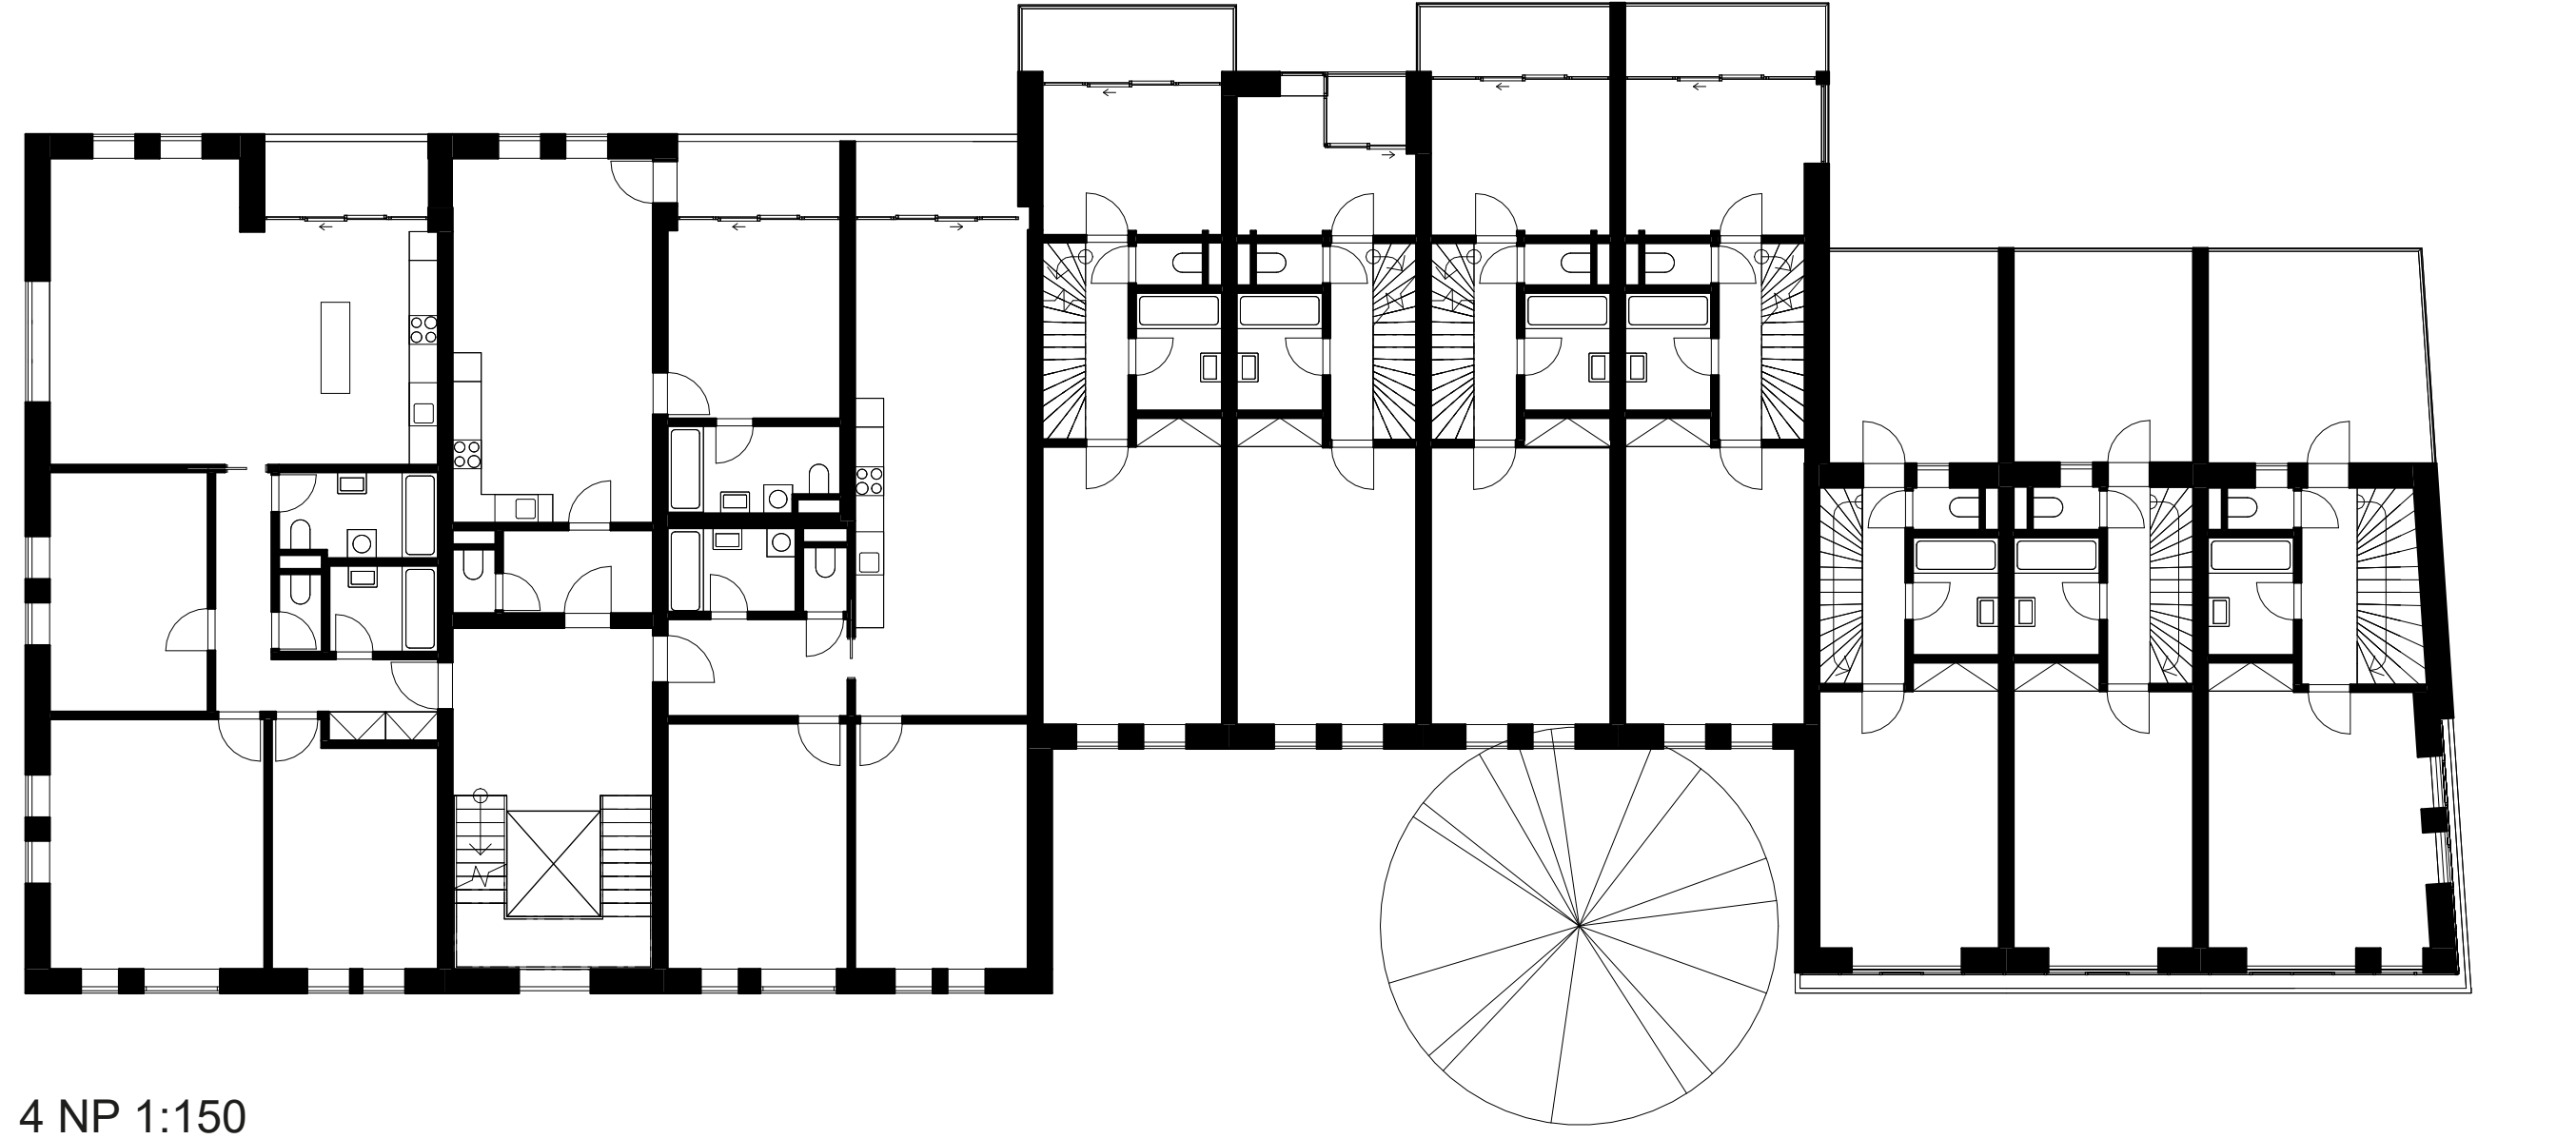

4 NP 1:150

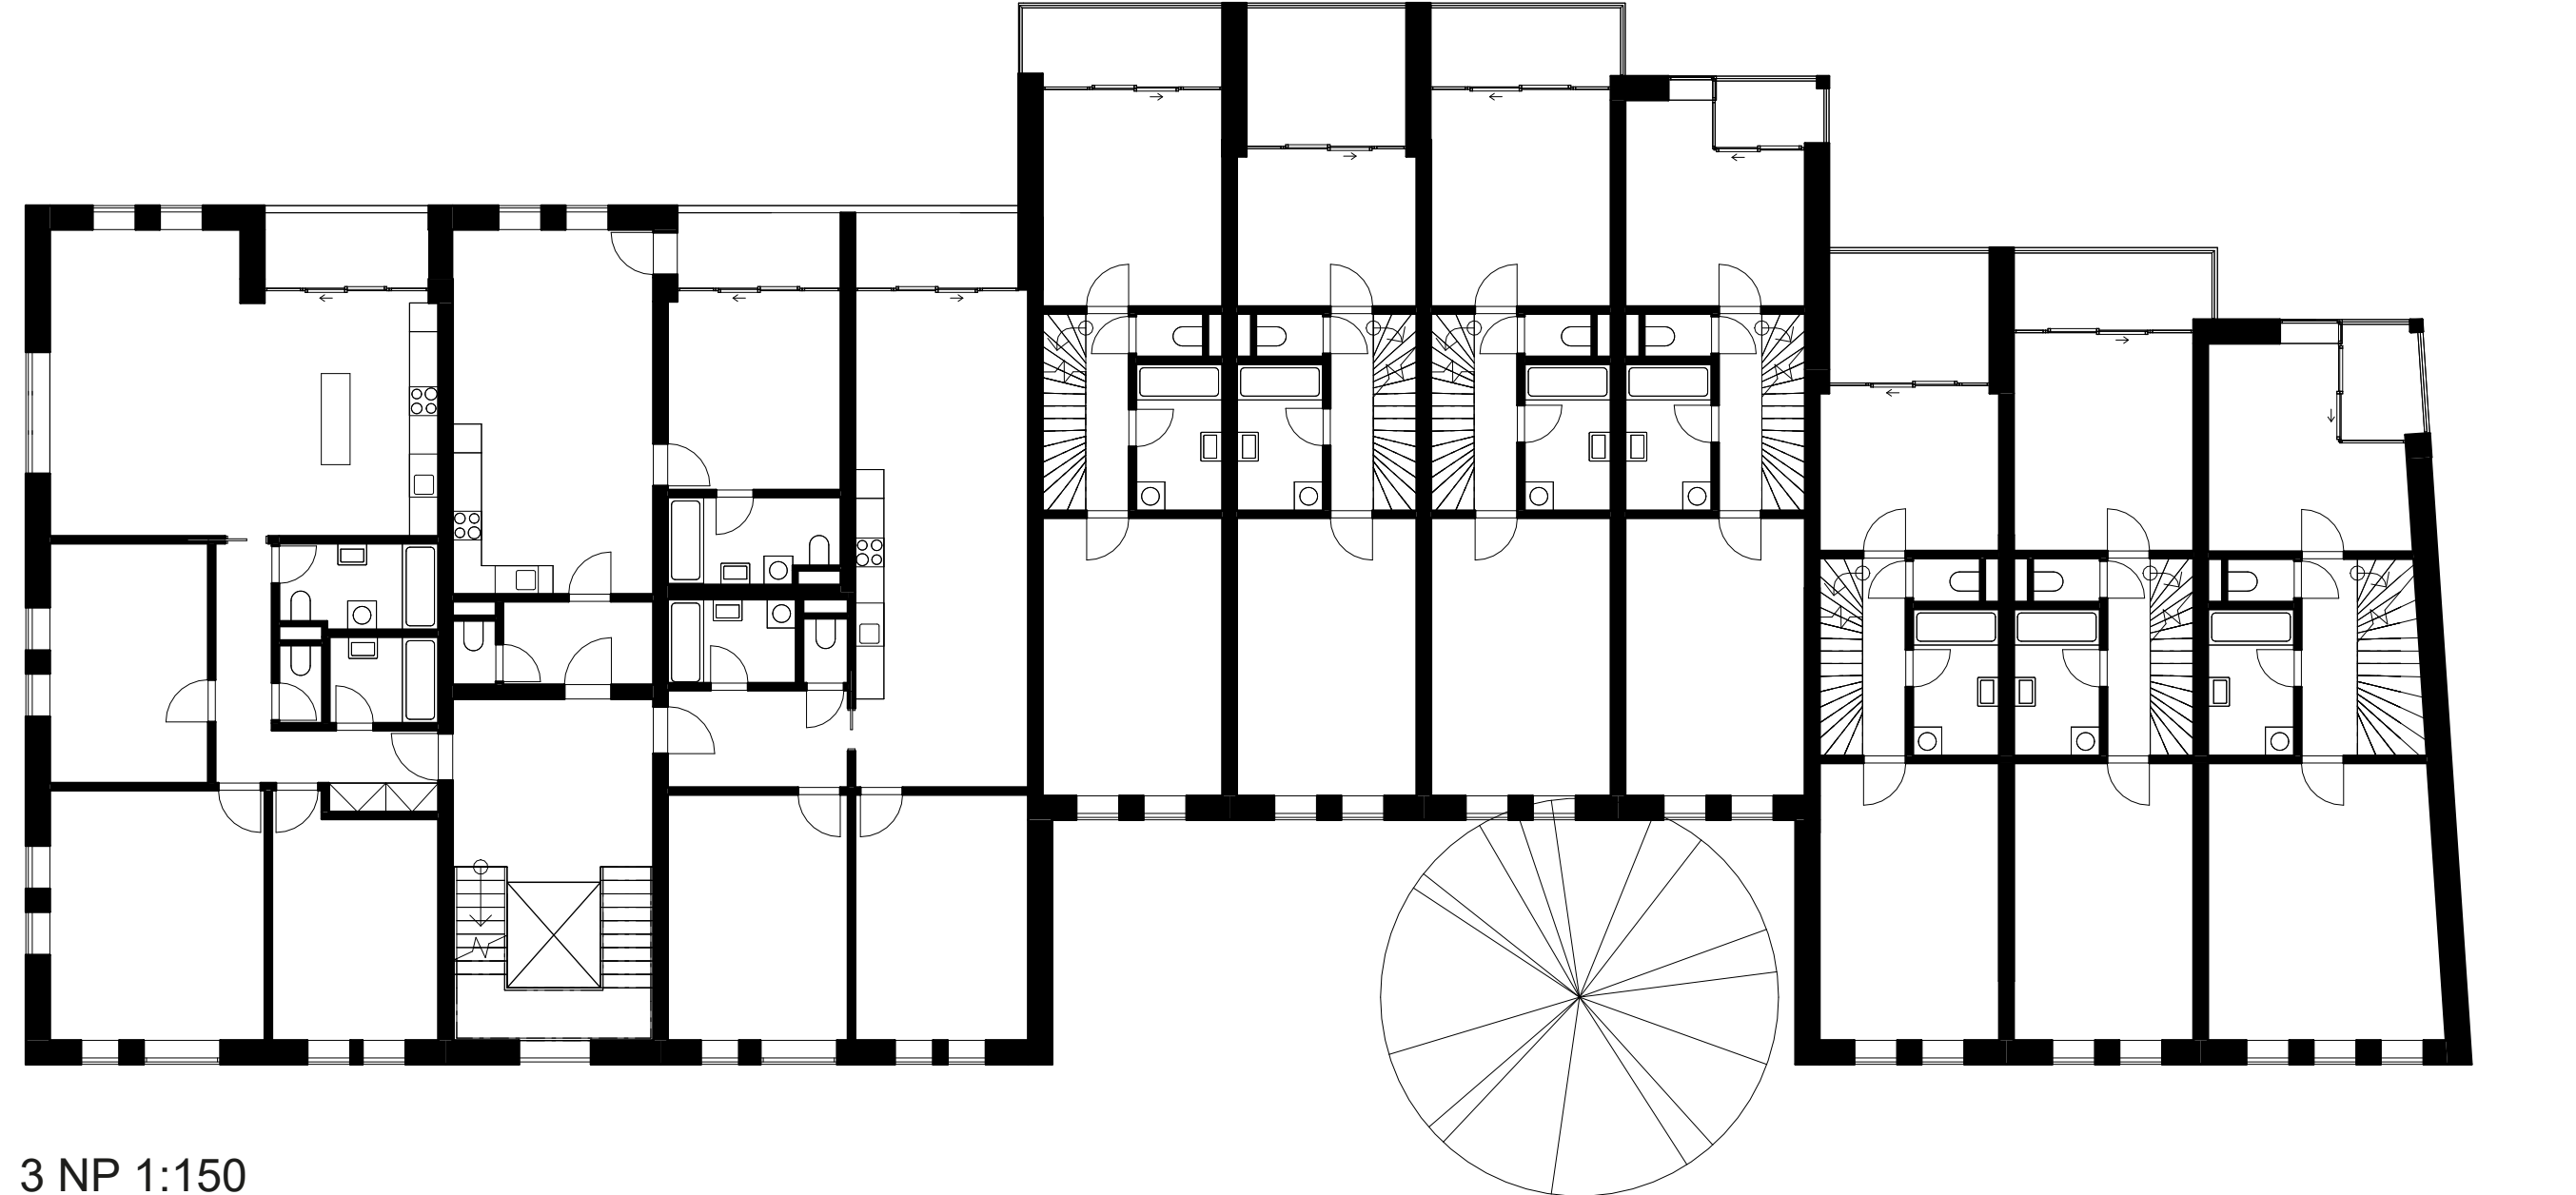

3 NP 1:150

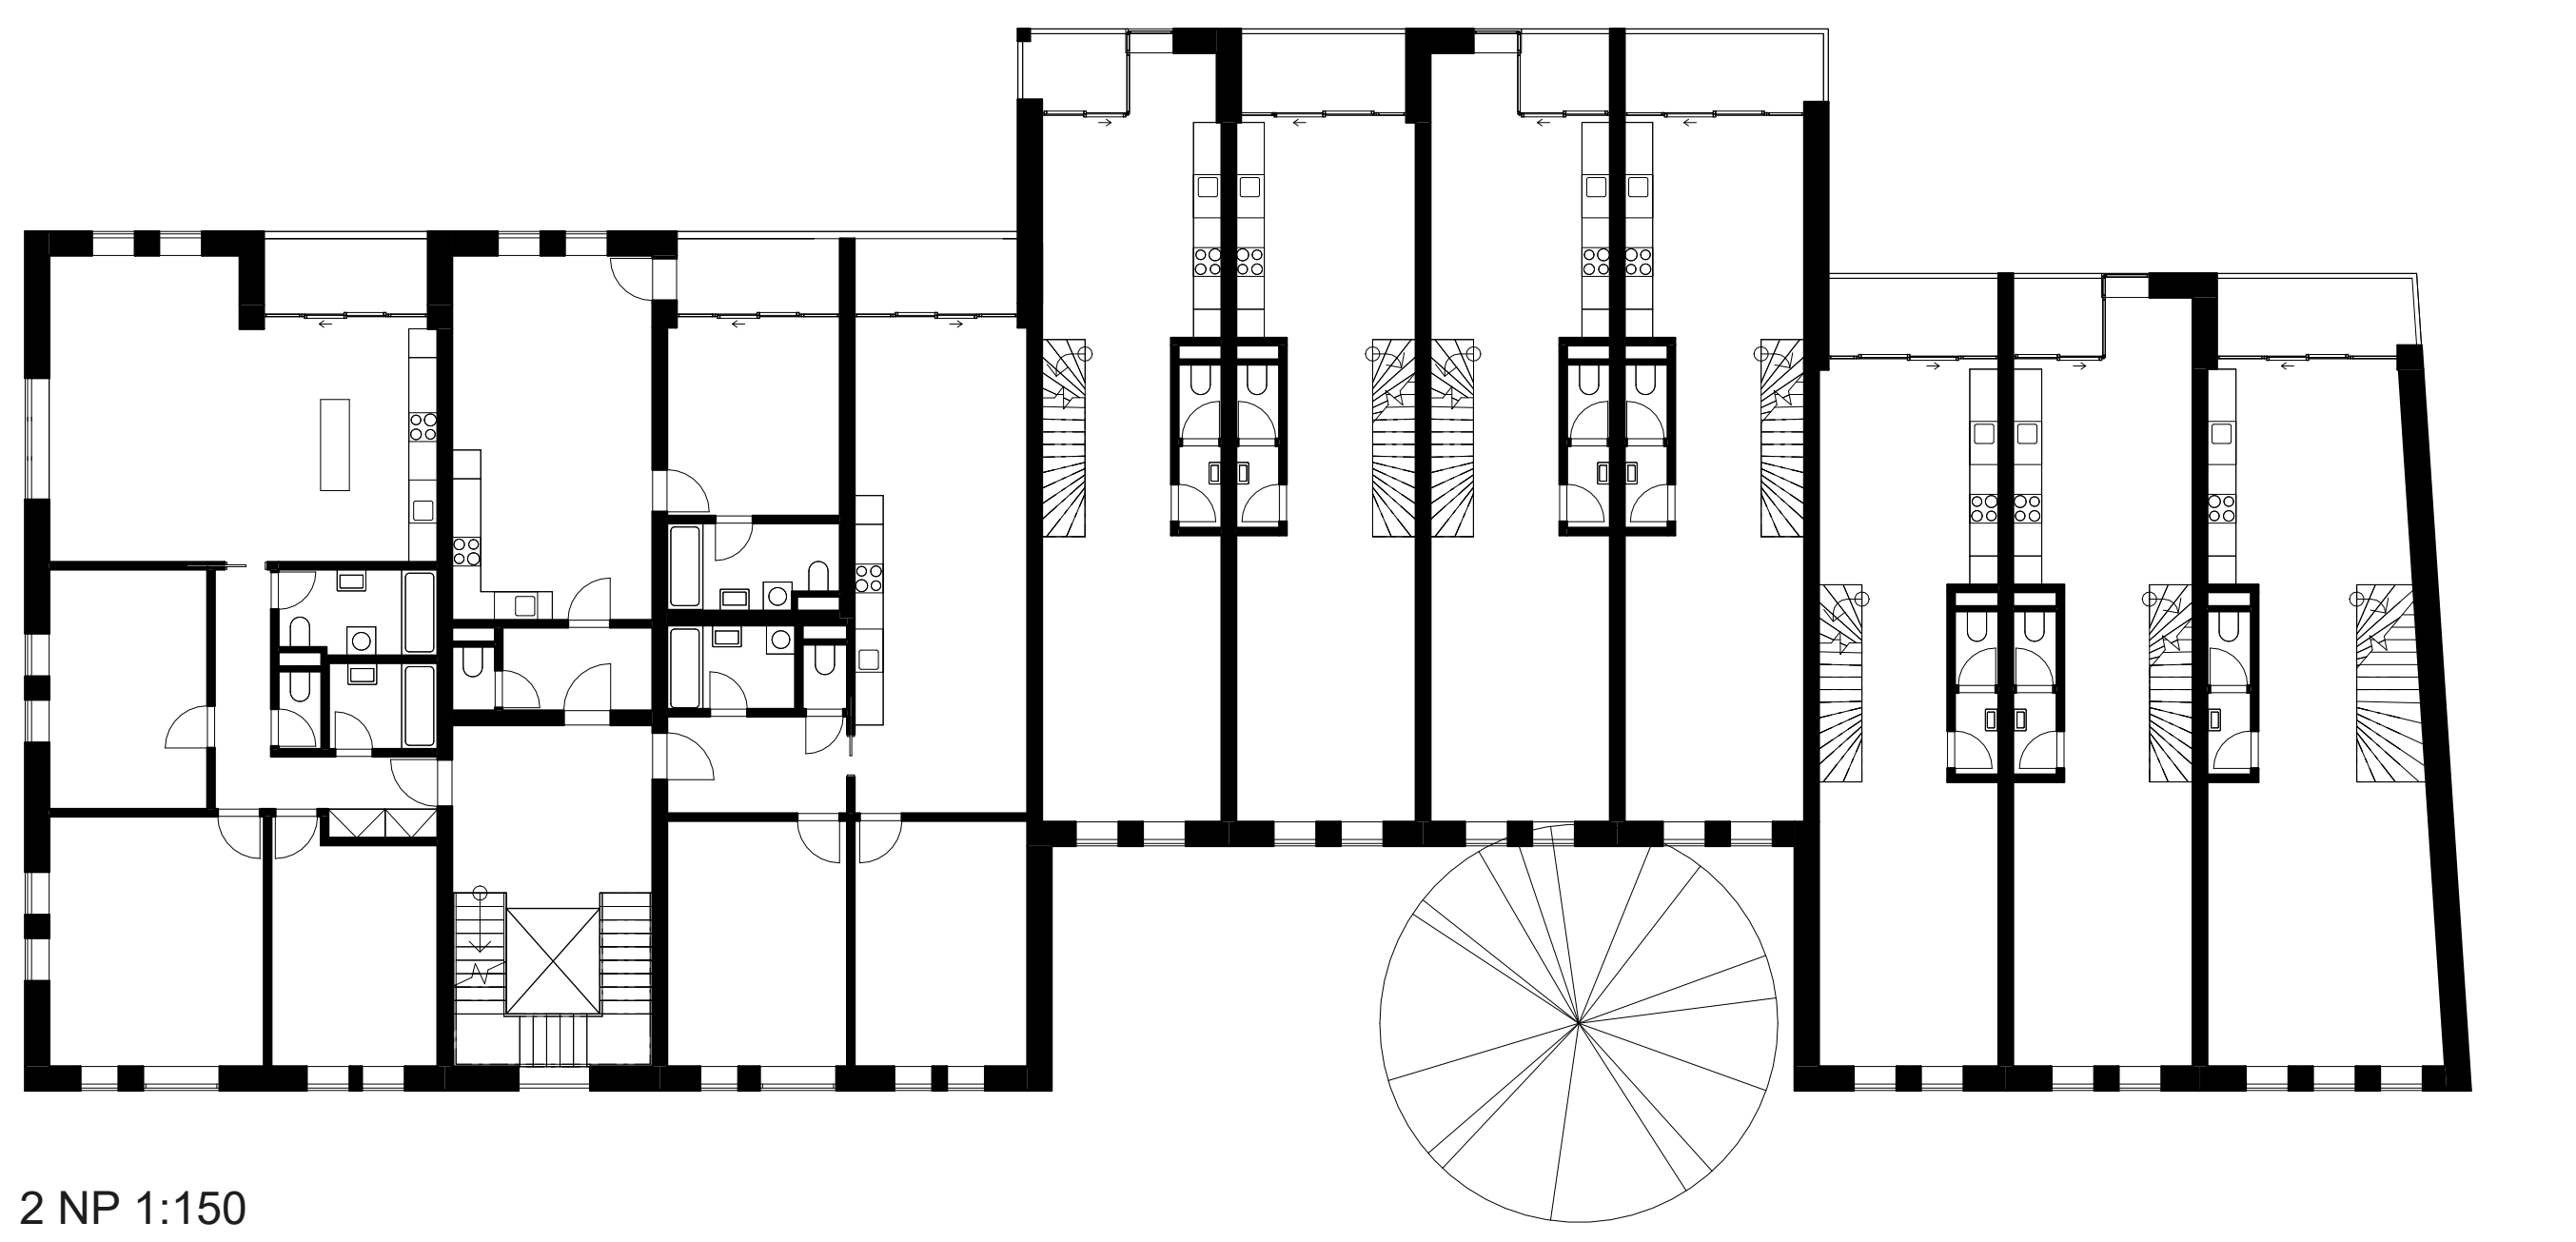


2 NP 1:150




POHLED JIŽNÍ 1:200




POHLED SEVERNÍ 1:200

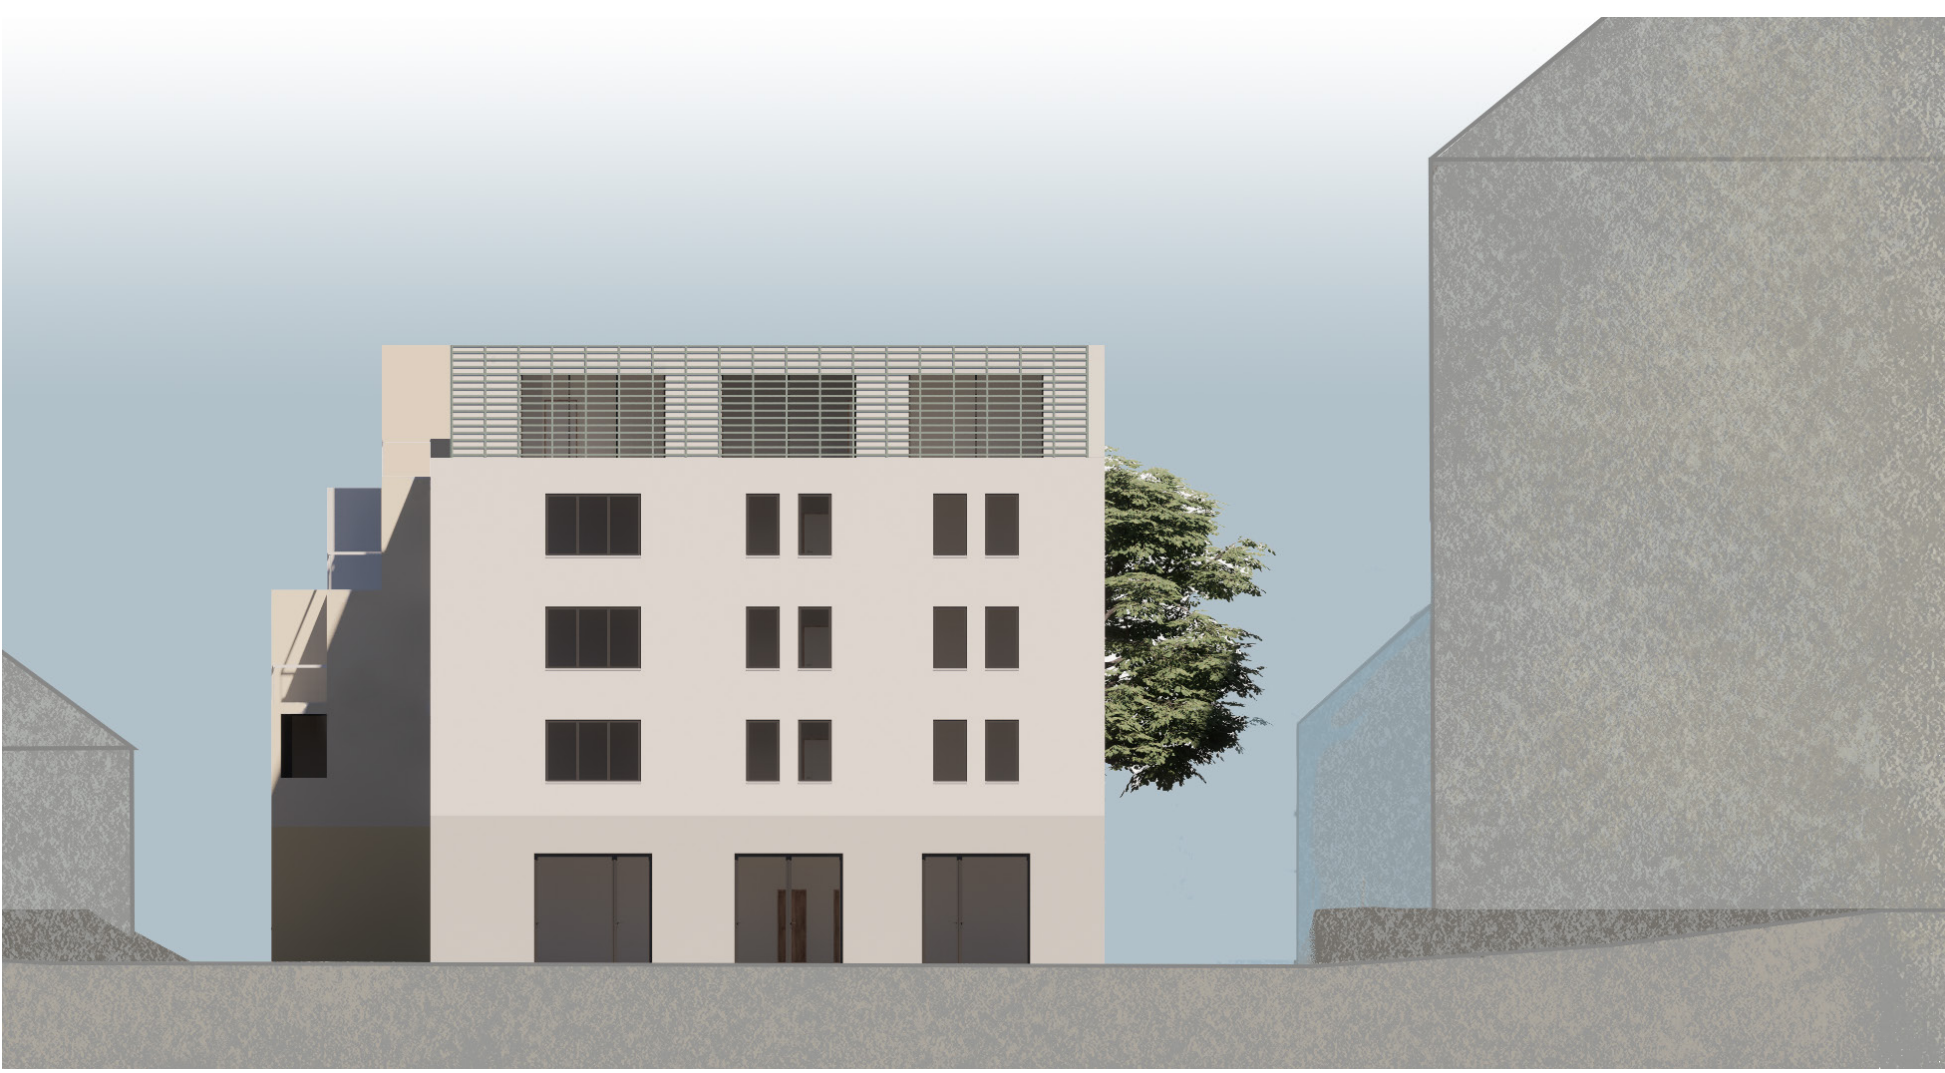


POHLED ZÁPADNÍ 1:200

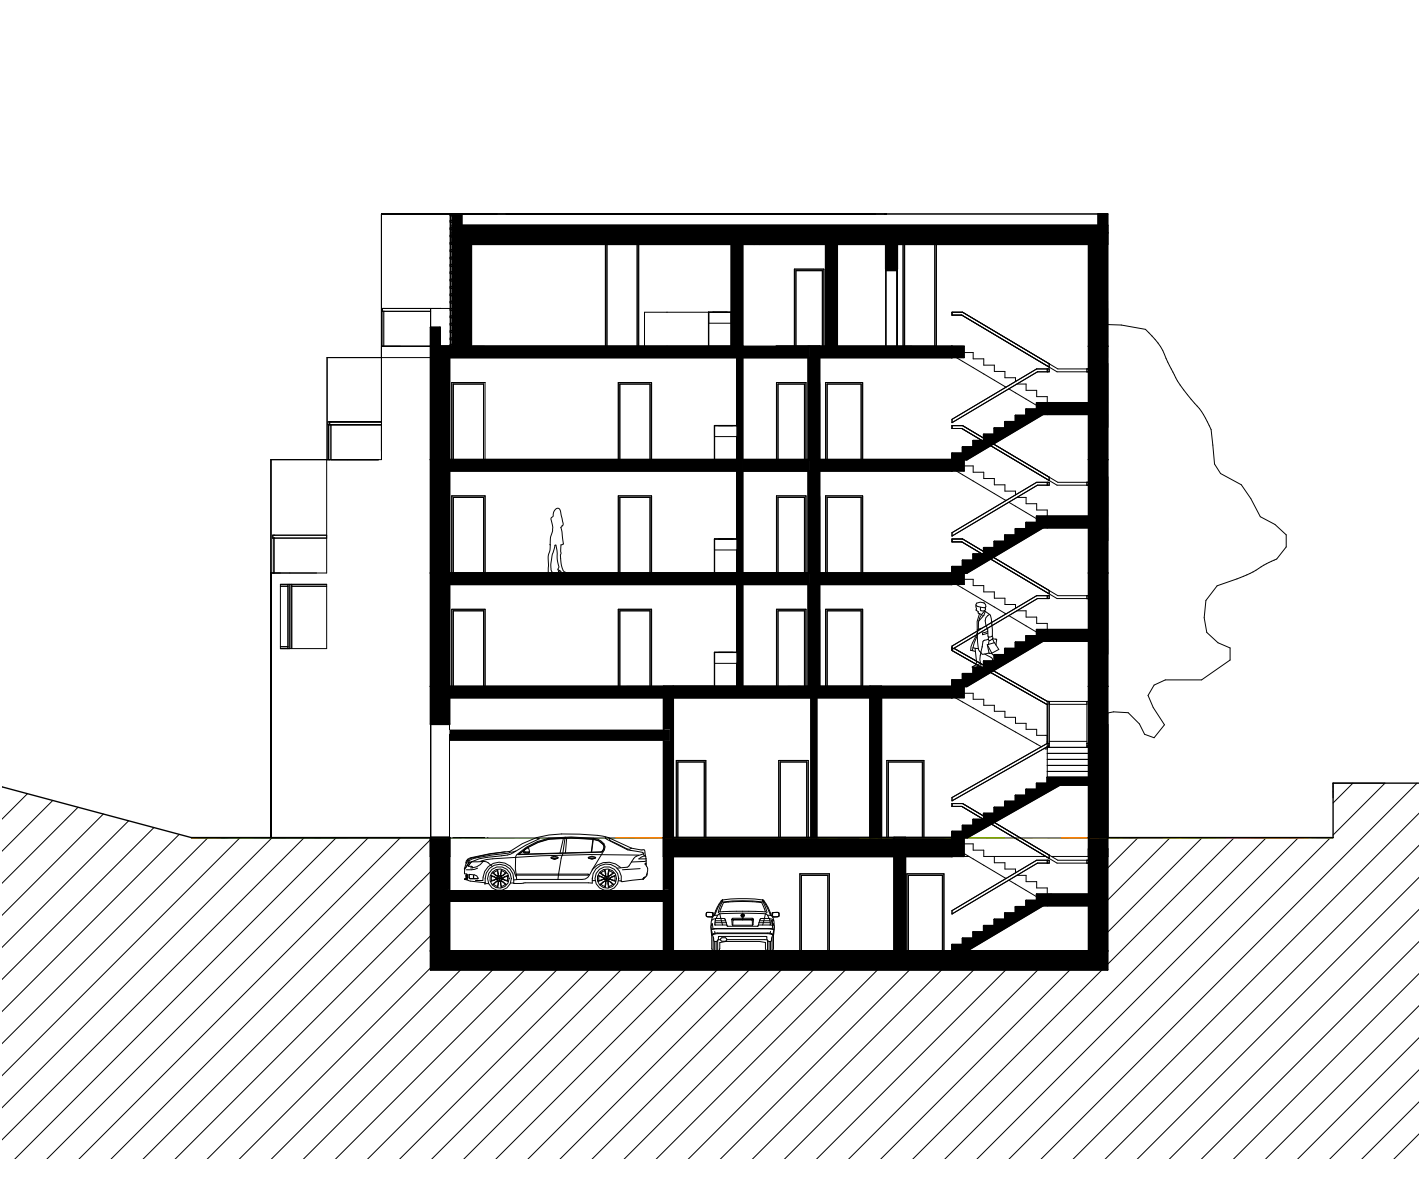


REZ PŘÍČNÝ, BYTY 1:200

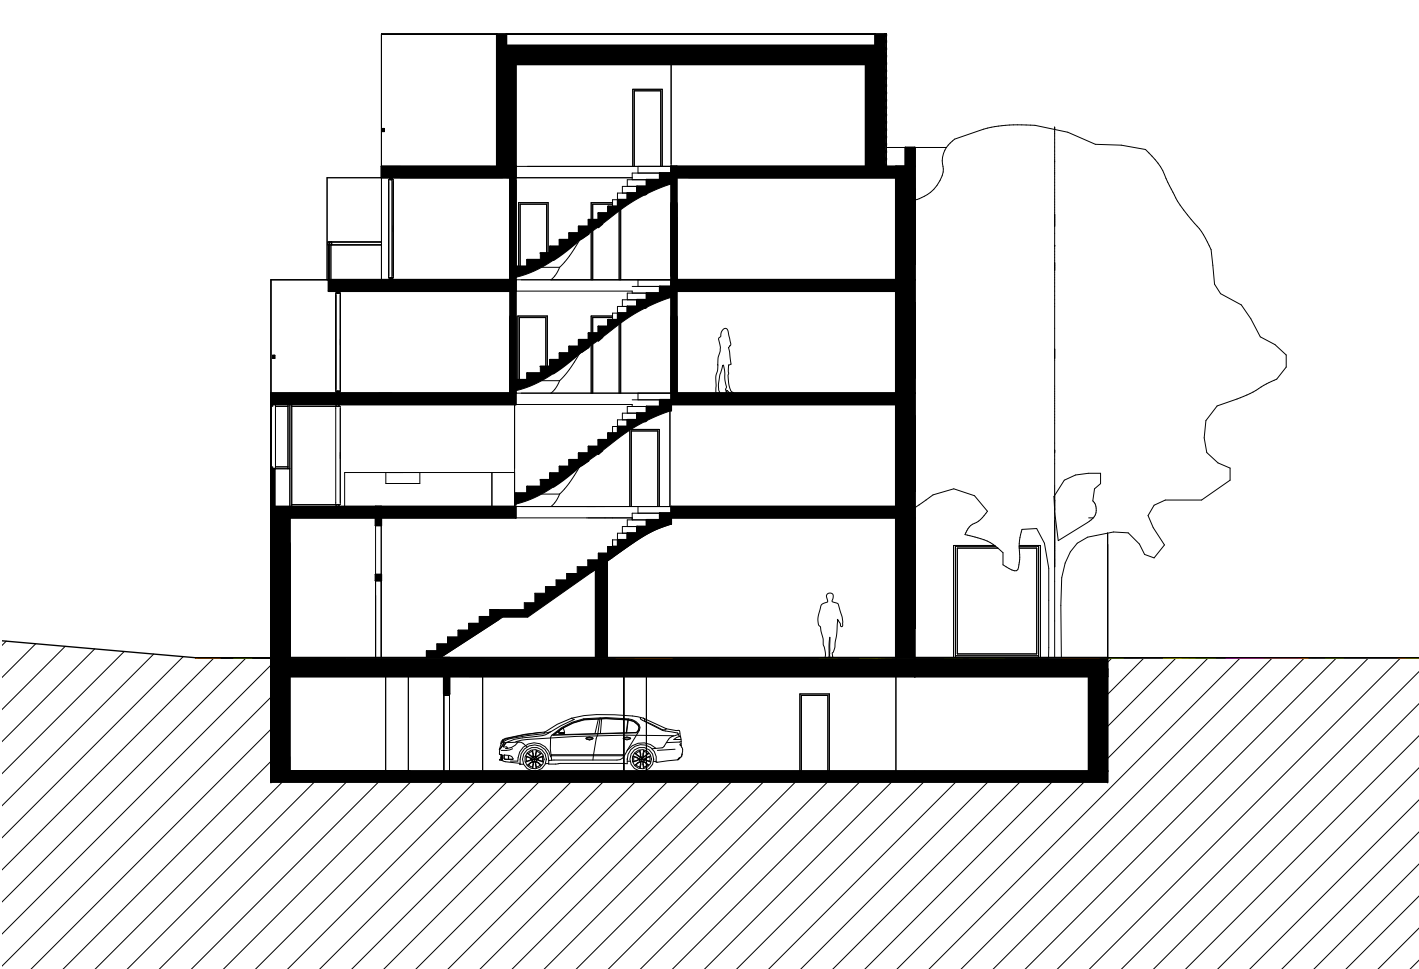


REZ PŘÍČNÝ, DOMY 1:200

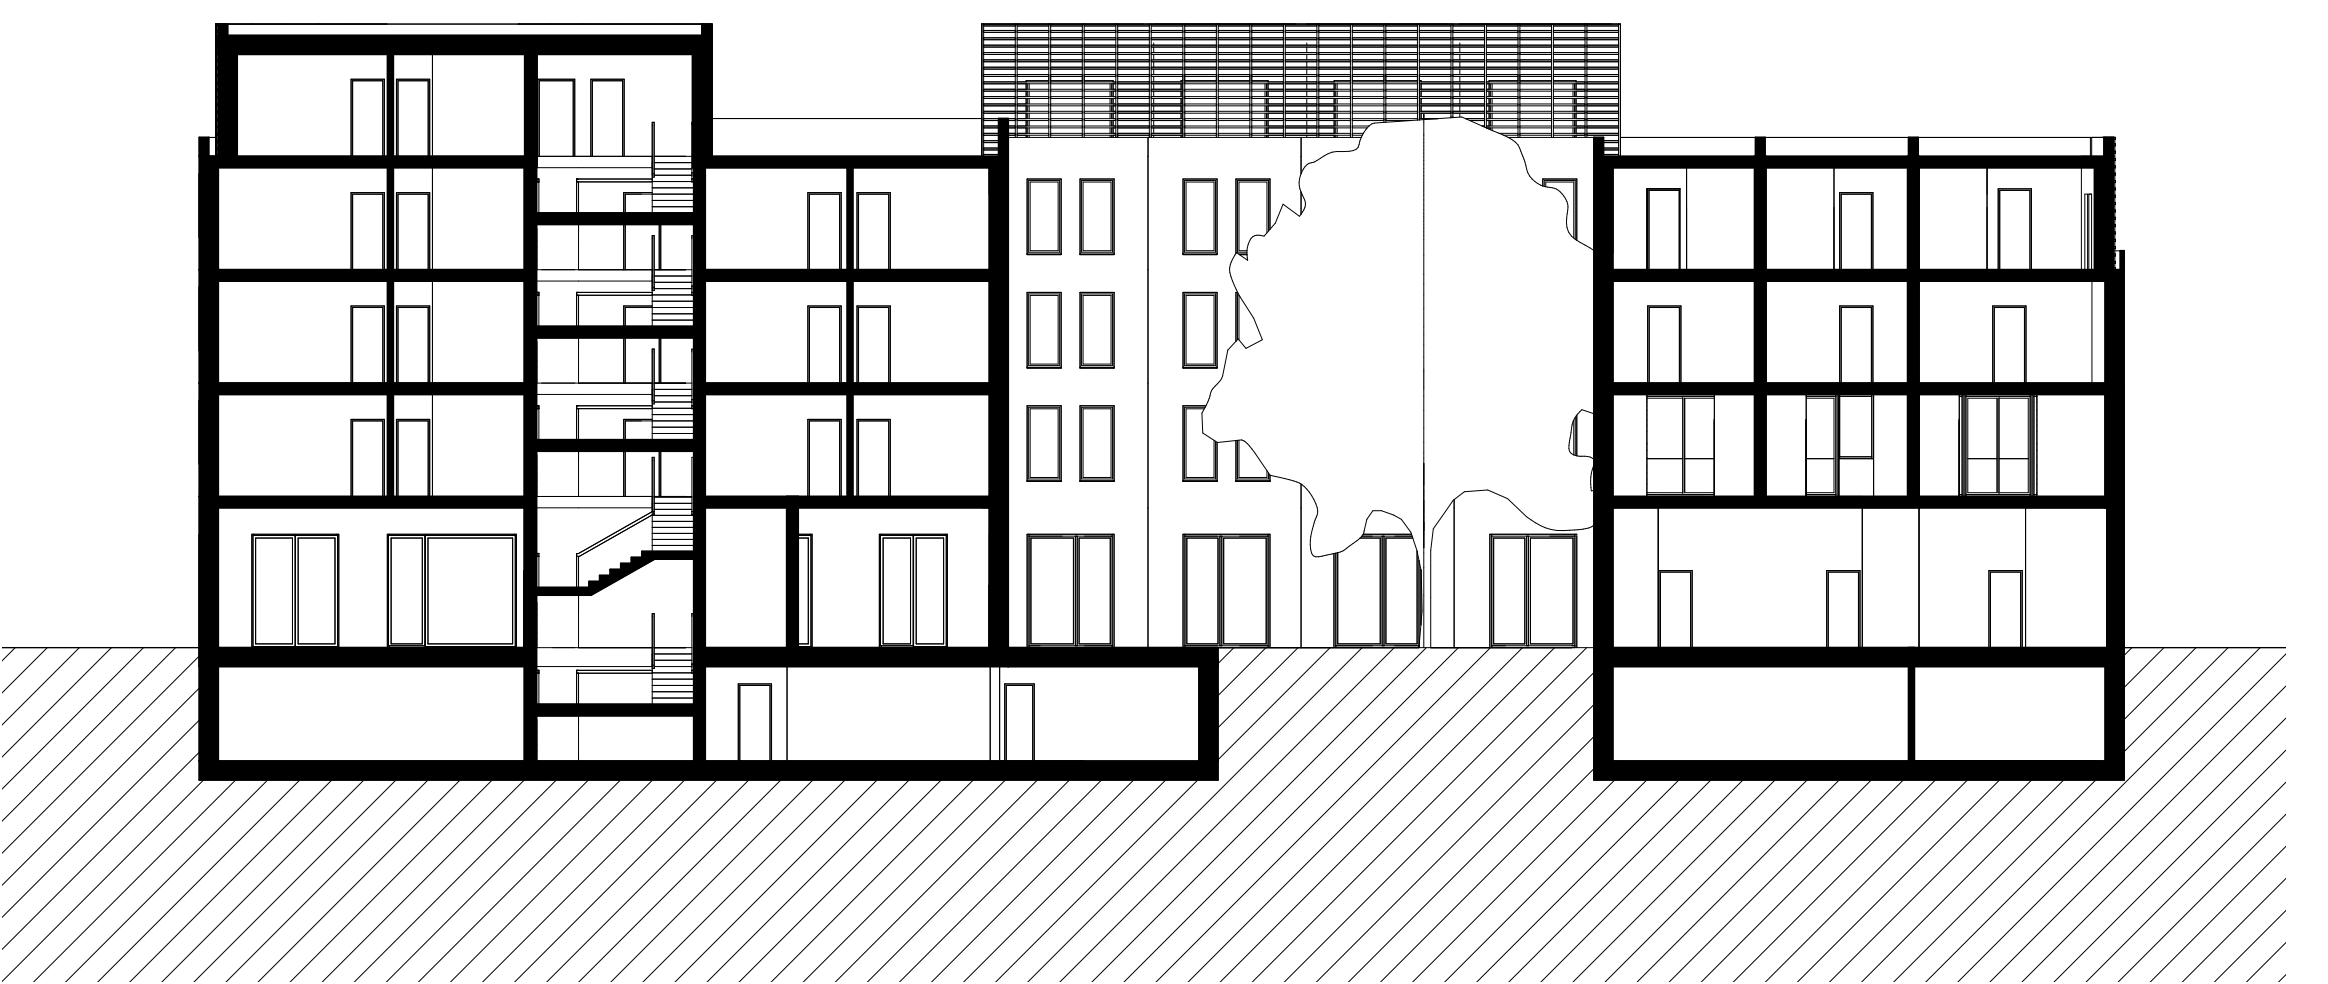

REZ PODÉLNÝ 1:200

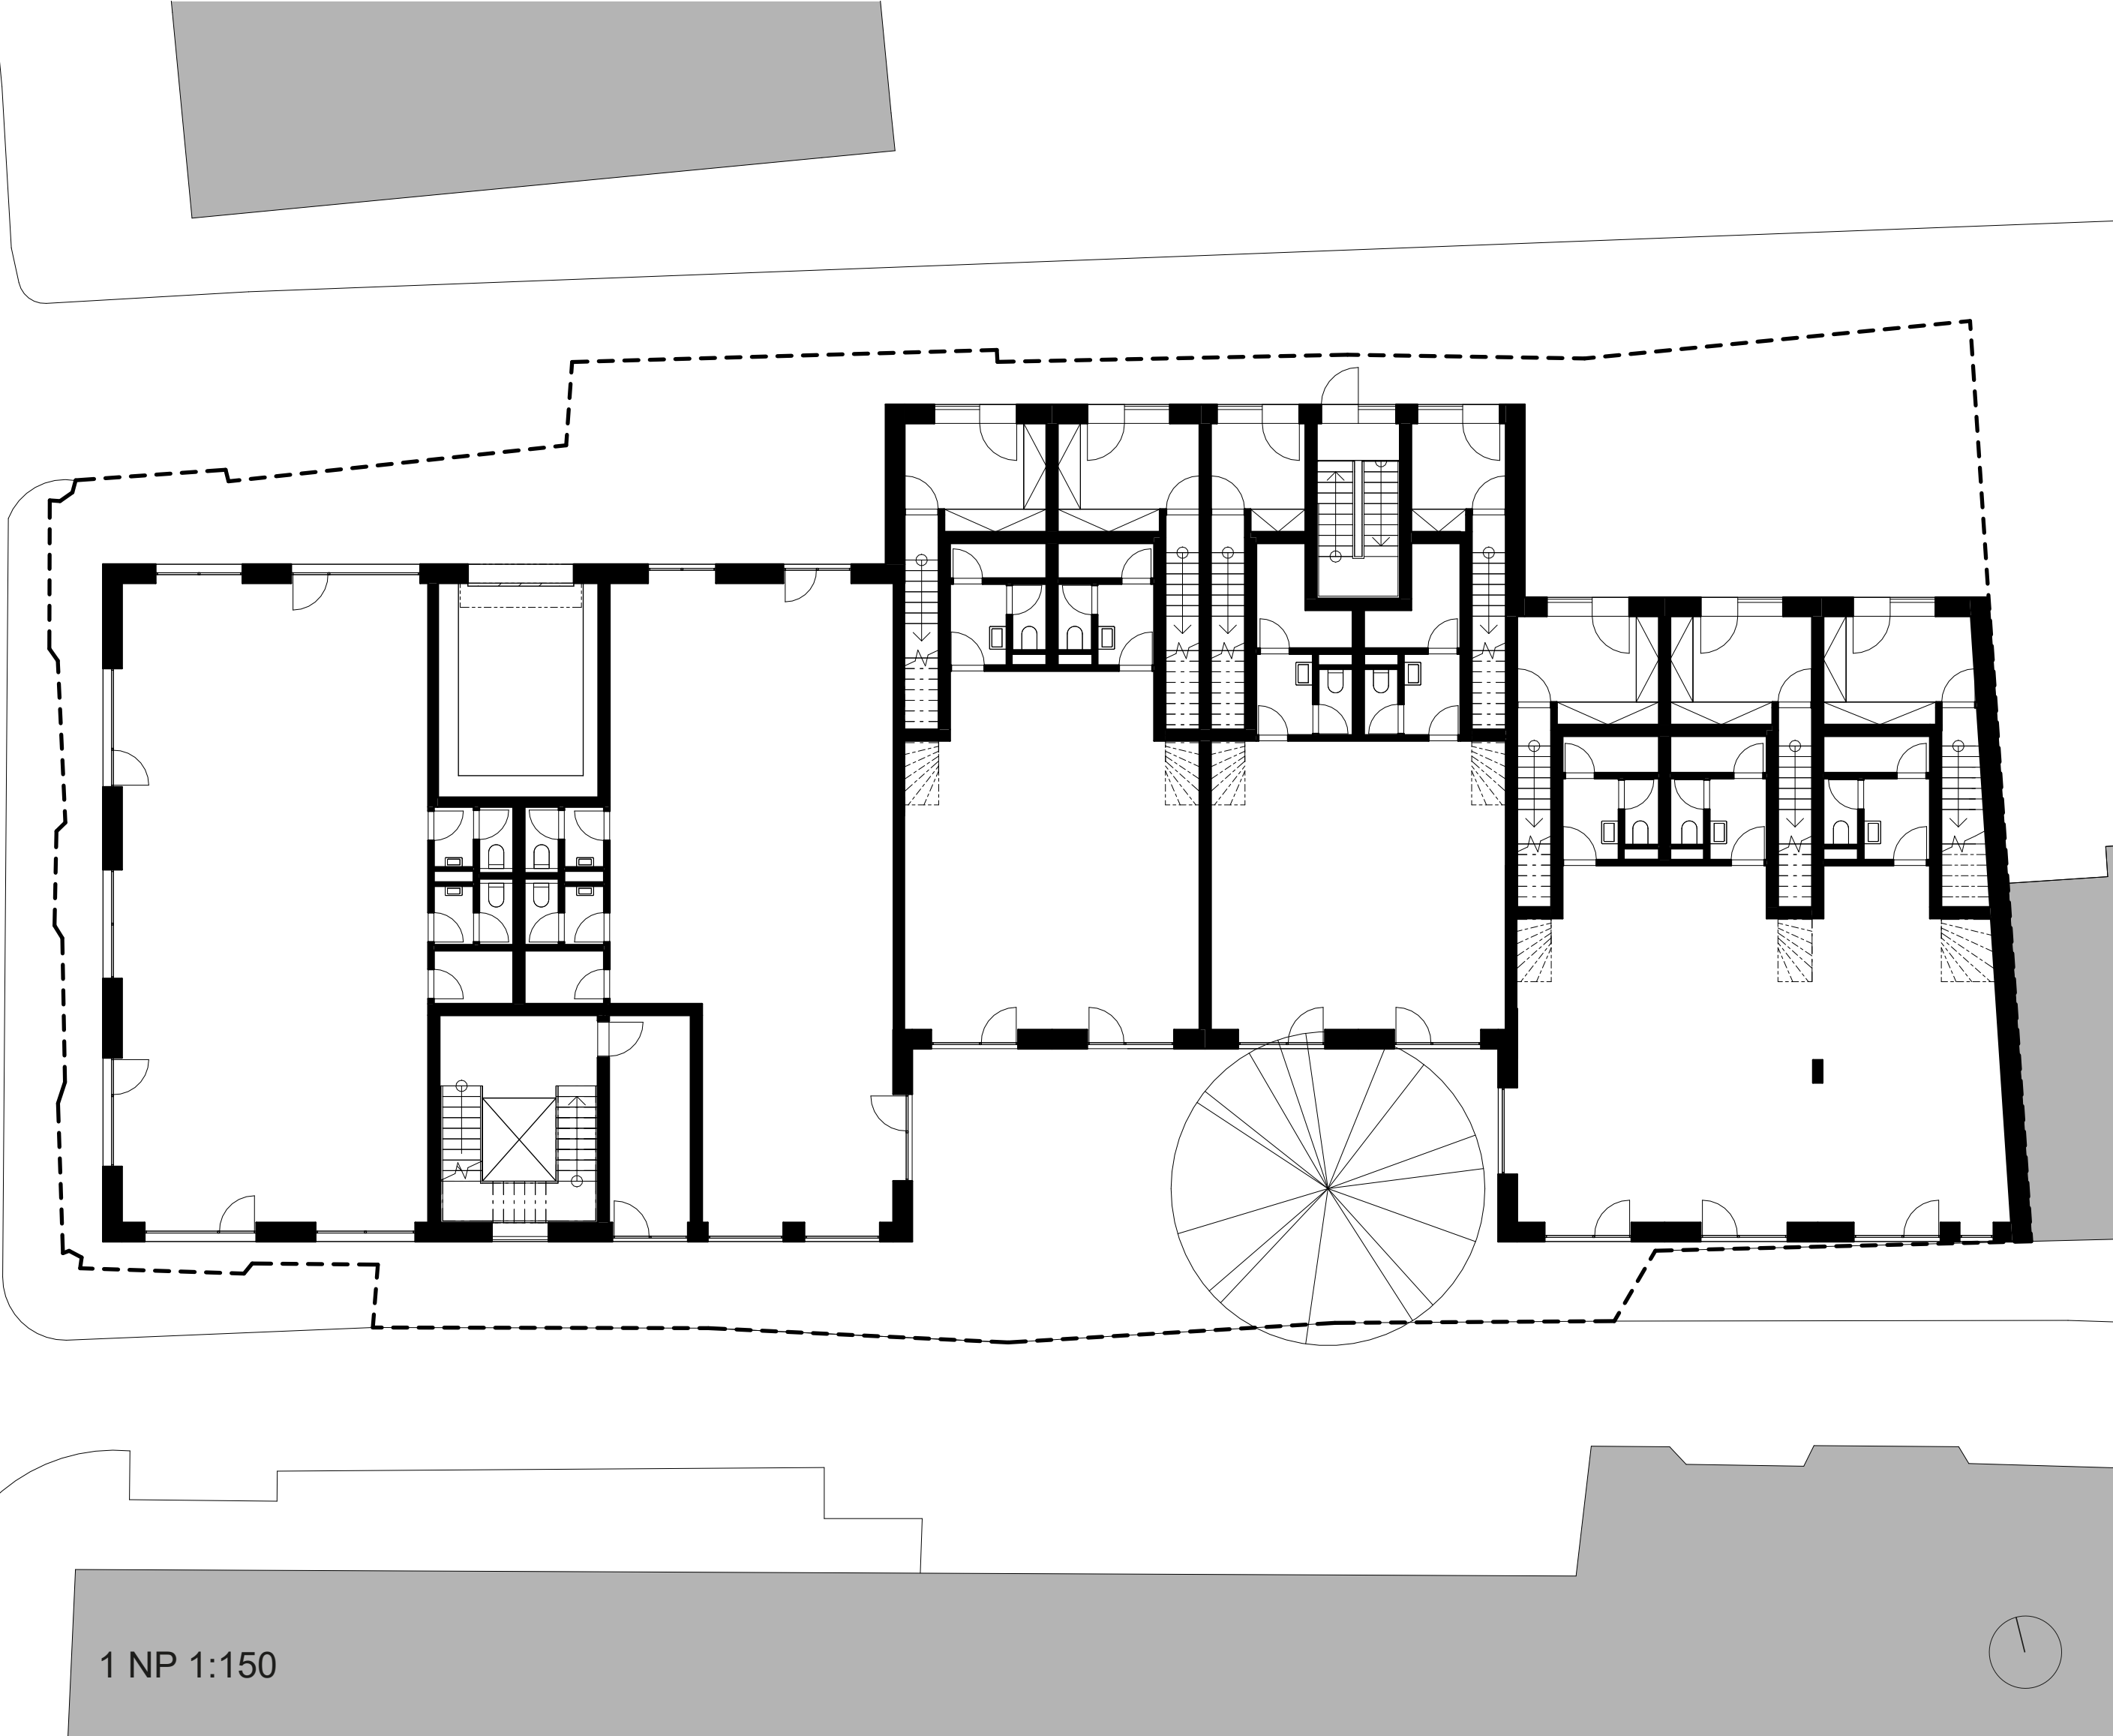

1 NP 1:150

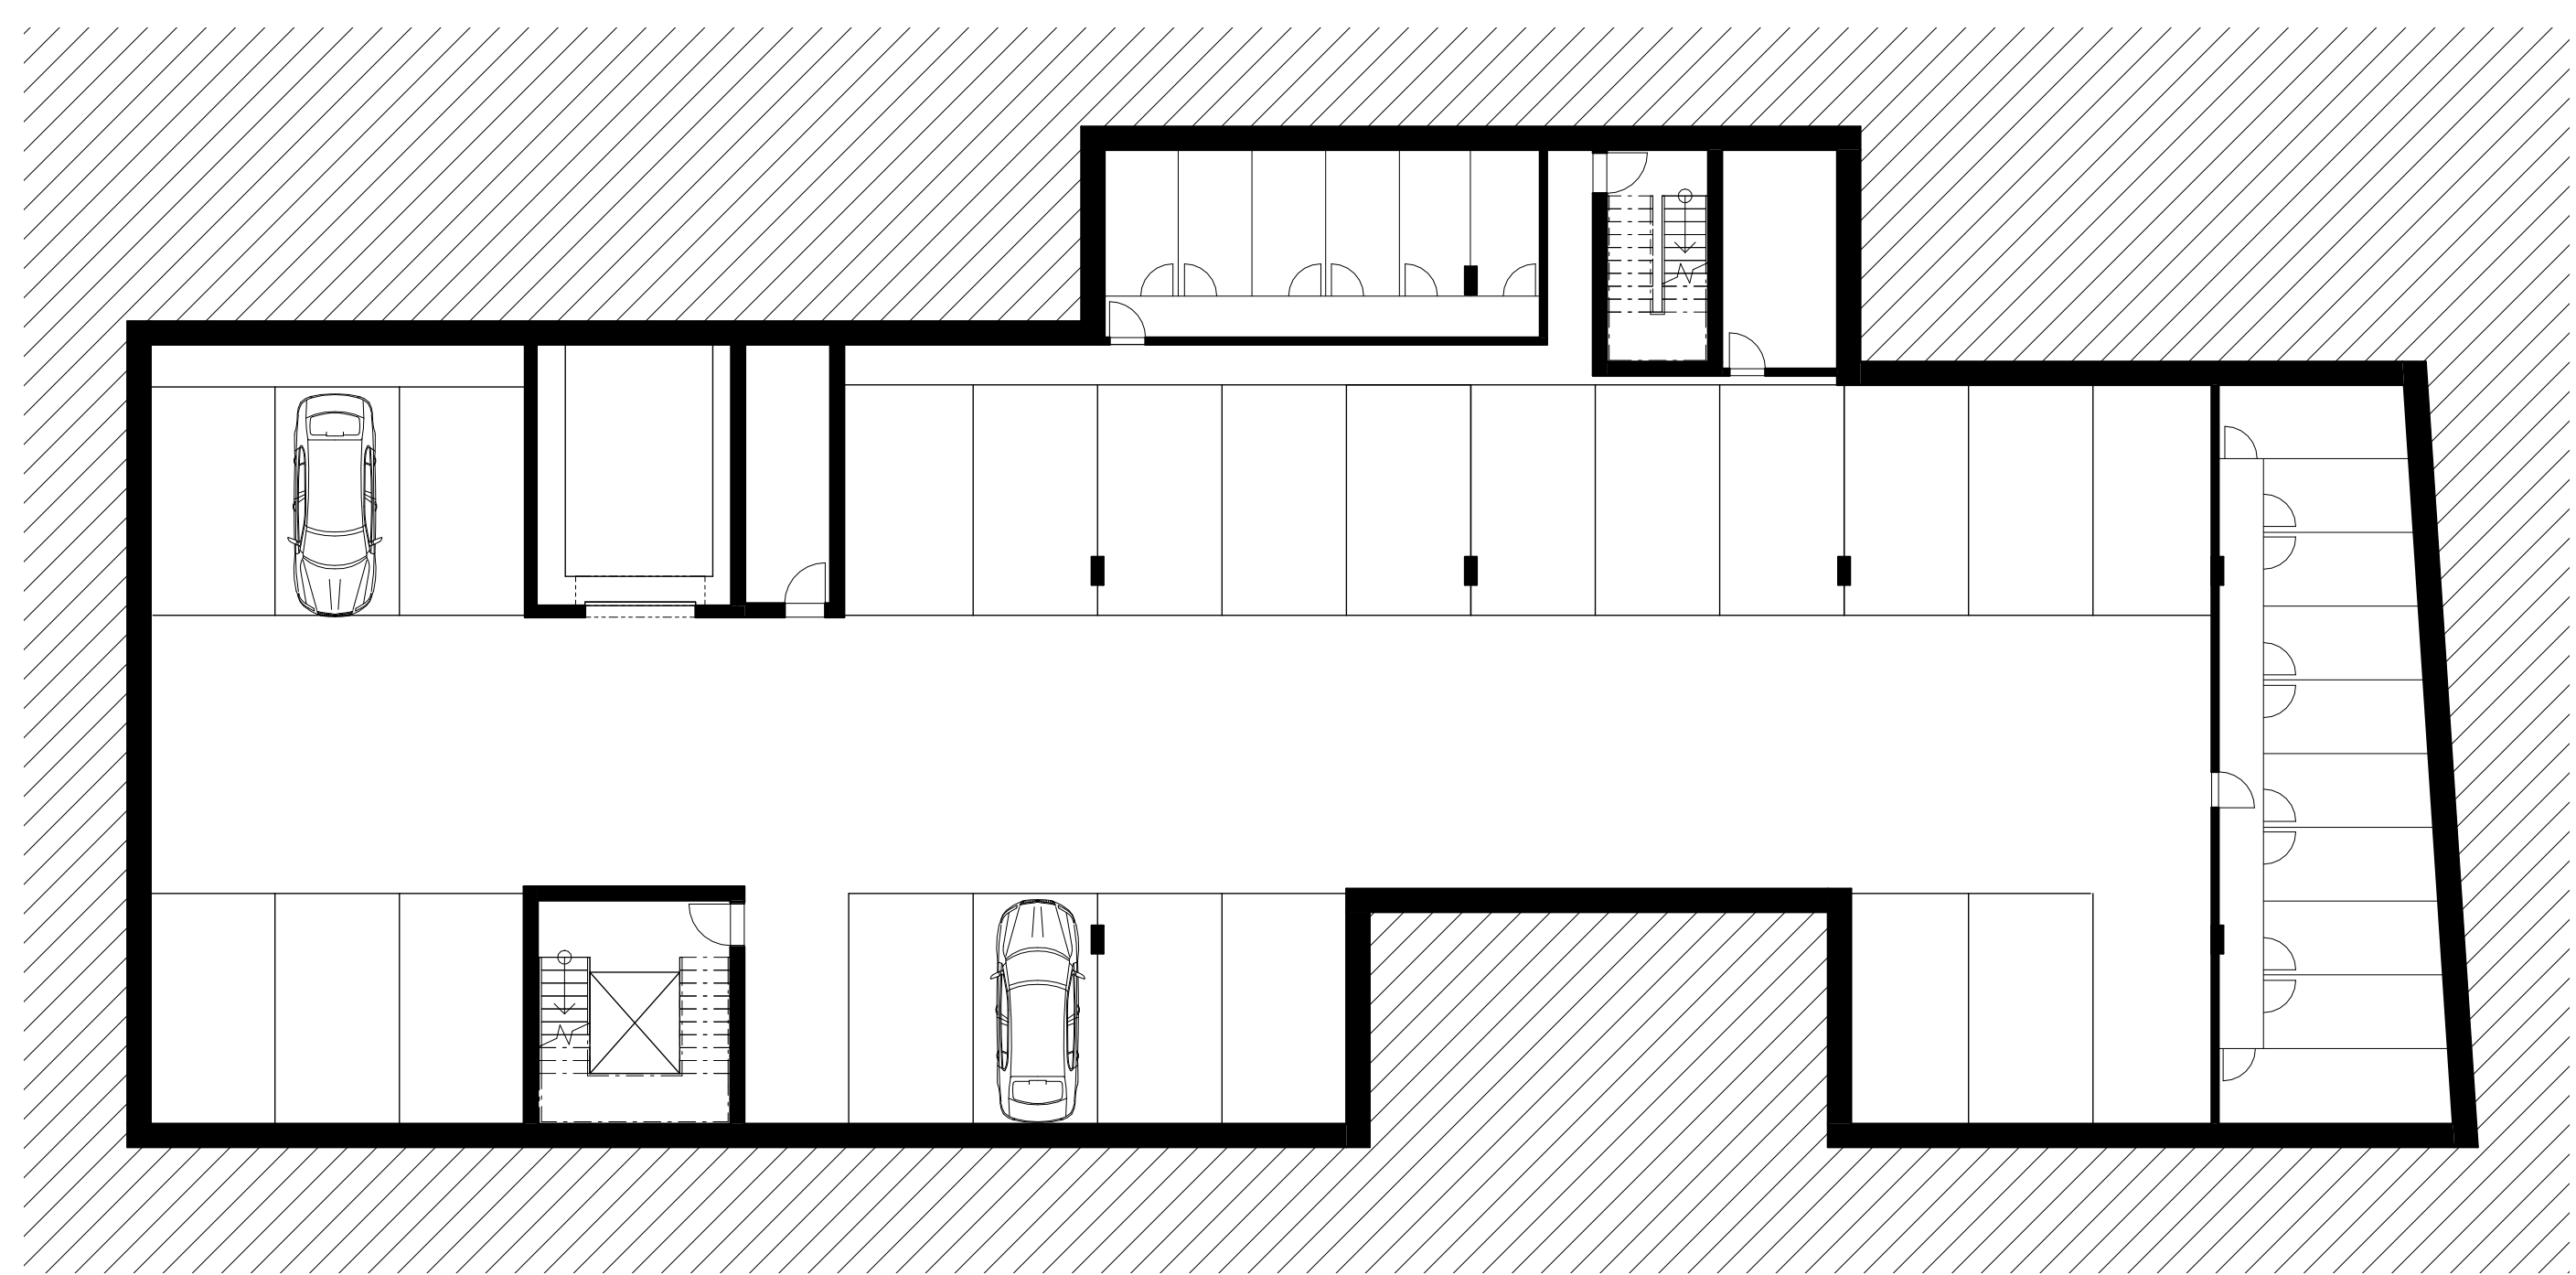

1PP 1:150