



DAVID VALENTA
1. YEAR BC
SUMMER SEMESTER 2022 ATOS

CAFE & ART SCHOOL
POLIČKA - NEW BUILDING ON THE CORNER
POLIČKA REGION - EAST BOHEMIA

DESIGN STUDIO EFLER
DEPARTMENT OF ARCHITECTURAL CONSERVATION
FACULTY OF ARCHITECTURE, CTU IN PRAGUE



PŮDORYS PŘÍZEMÍ



Rešený pozemek je rohová, téměř obdélníková parcela nacházející se v historickém centru města Polička na rohu ulic Šaffova a Otakarova.

Objekt je rohová, dvoupatrová budova s fasádou orientovanou na sever a západ. V prvním patře objektu se nachází kavárna, jídelní technické zázemí a vstup do vertikálně komunikací jedra propojujícího další patra sloužící základní umělecká škola, nebo prostory s možností pronájmu umělecky zaměřeným spolkům.


V 1. patře je učebna tanecních a tělovýchovných oborů a učebna výtvarného oboru s přehledem do podkroví. V podkroví se dalej nachází zázemí a výstavní sál. Objekt je zakryt rohovou sedlovou střechou z keramických tašek.

legenda místnosti


- | | |
|-----|----------------------------|
| 1.1 | kavárna |
| 1.2 | wc pro návštěvníky kavárny |
| 1.3 | kuchyně |
| 1.4 | zázemí pro zaměstnance |
| 2.1 | učebna výtvarného oboru |
| 2.2 | učebna tanecního oboru |
| 2.3 | wc pro ZUŠ |
| 3.1 | huděbná |
| 3.2 | výstavní a koncertní sál |
| 3.3 | učebna výtvarných oborů |
| 3.4 | wc pro ZUŠ |



PŮDORYS 1.PATRA

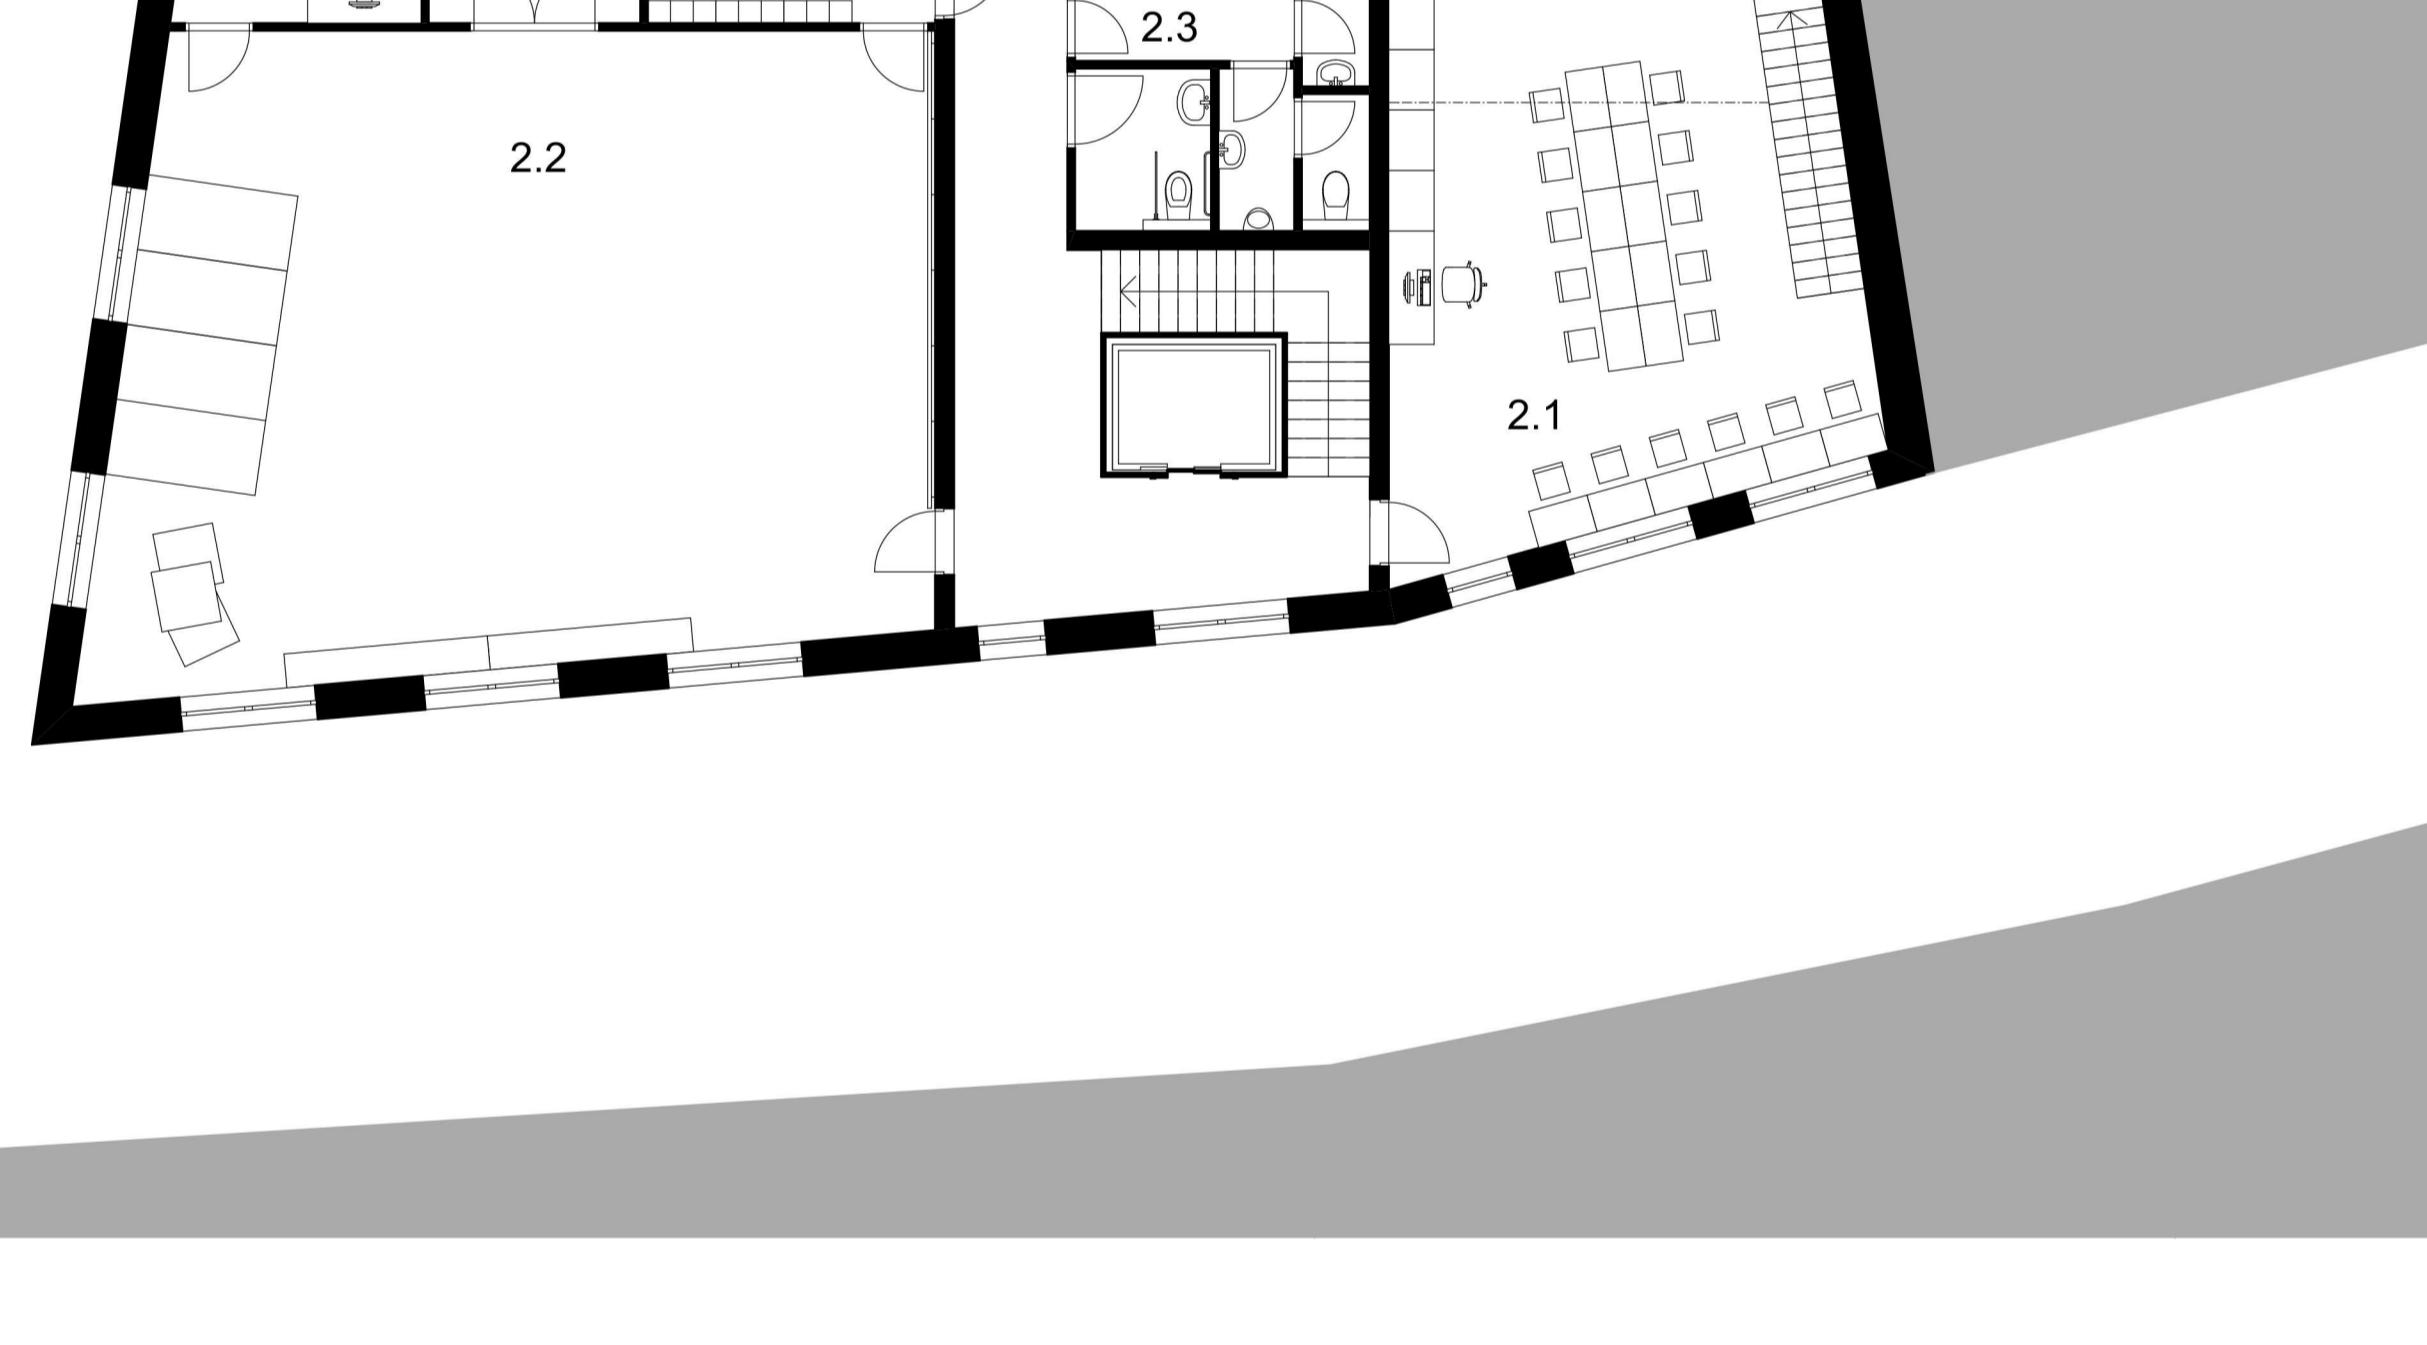

ŘEZ A - A'

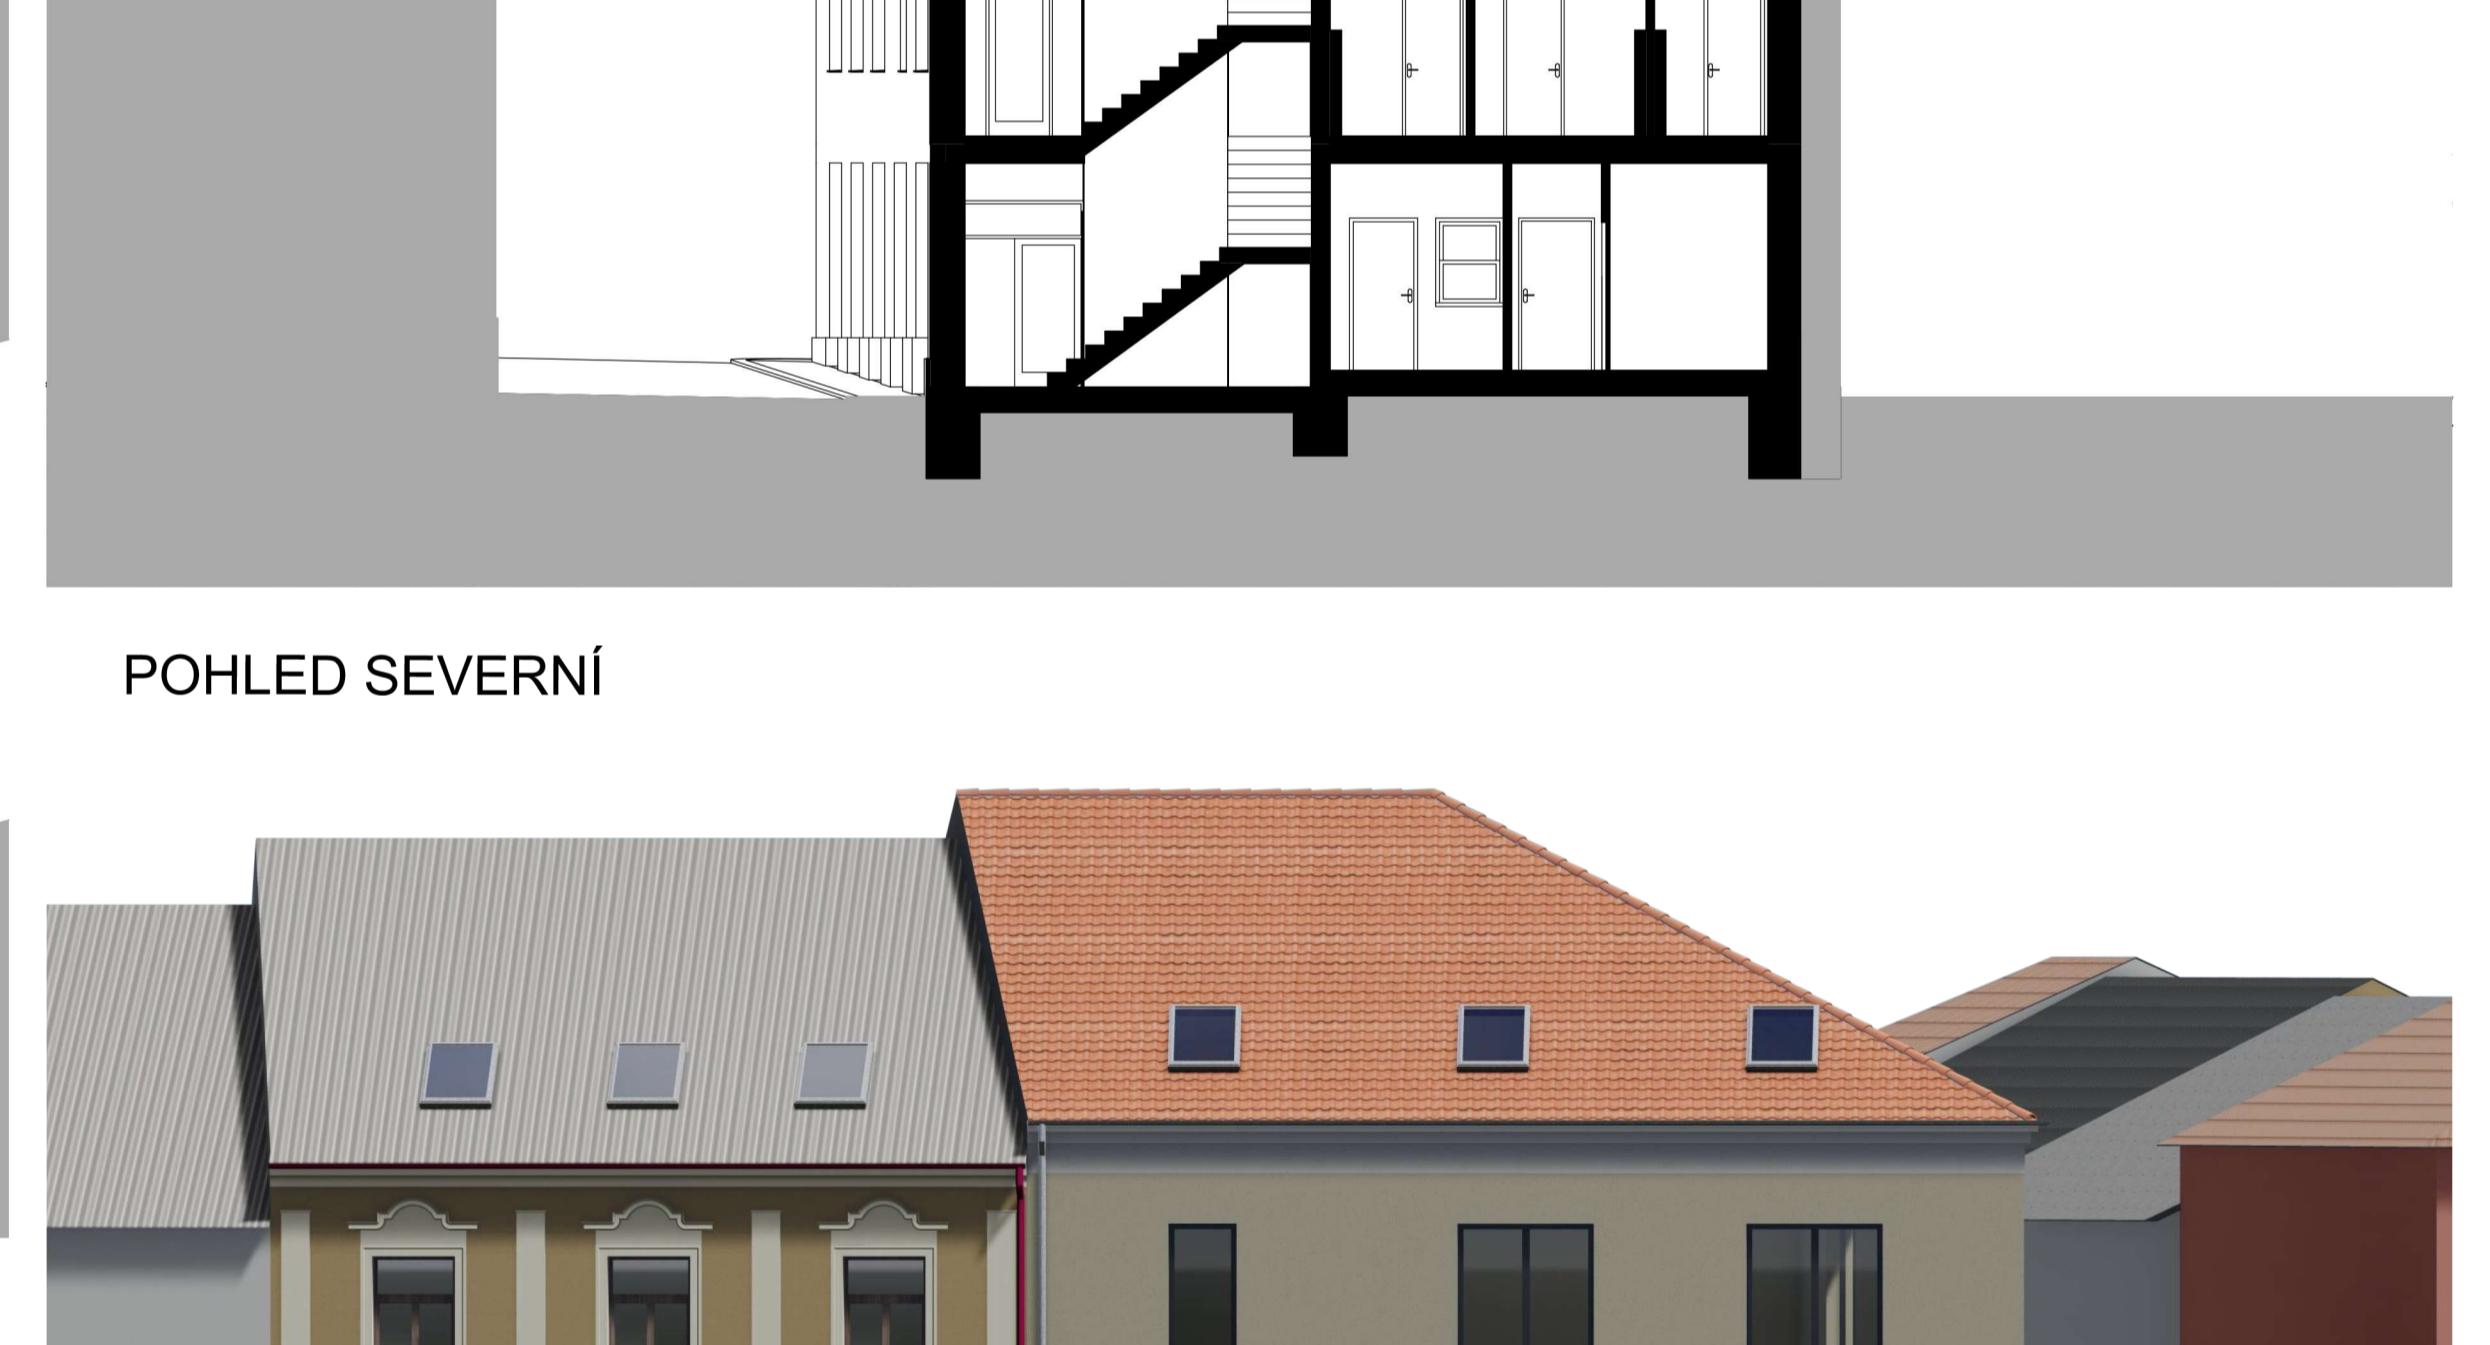

POHLED SEVERNÍ



PŮDORYS PODKROVÍ



POHLED ZÁPADNÍ

