


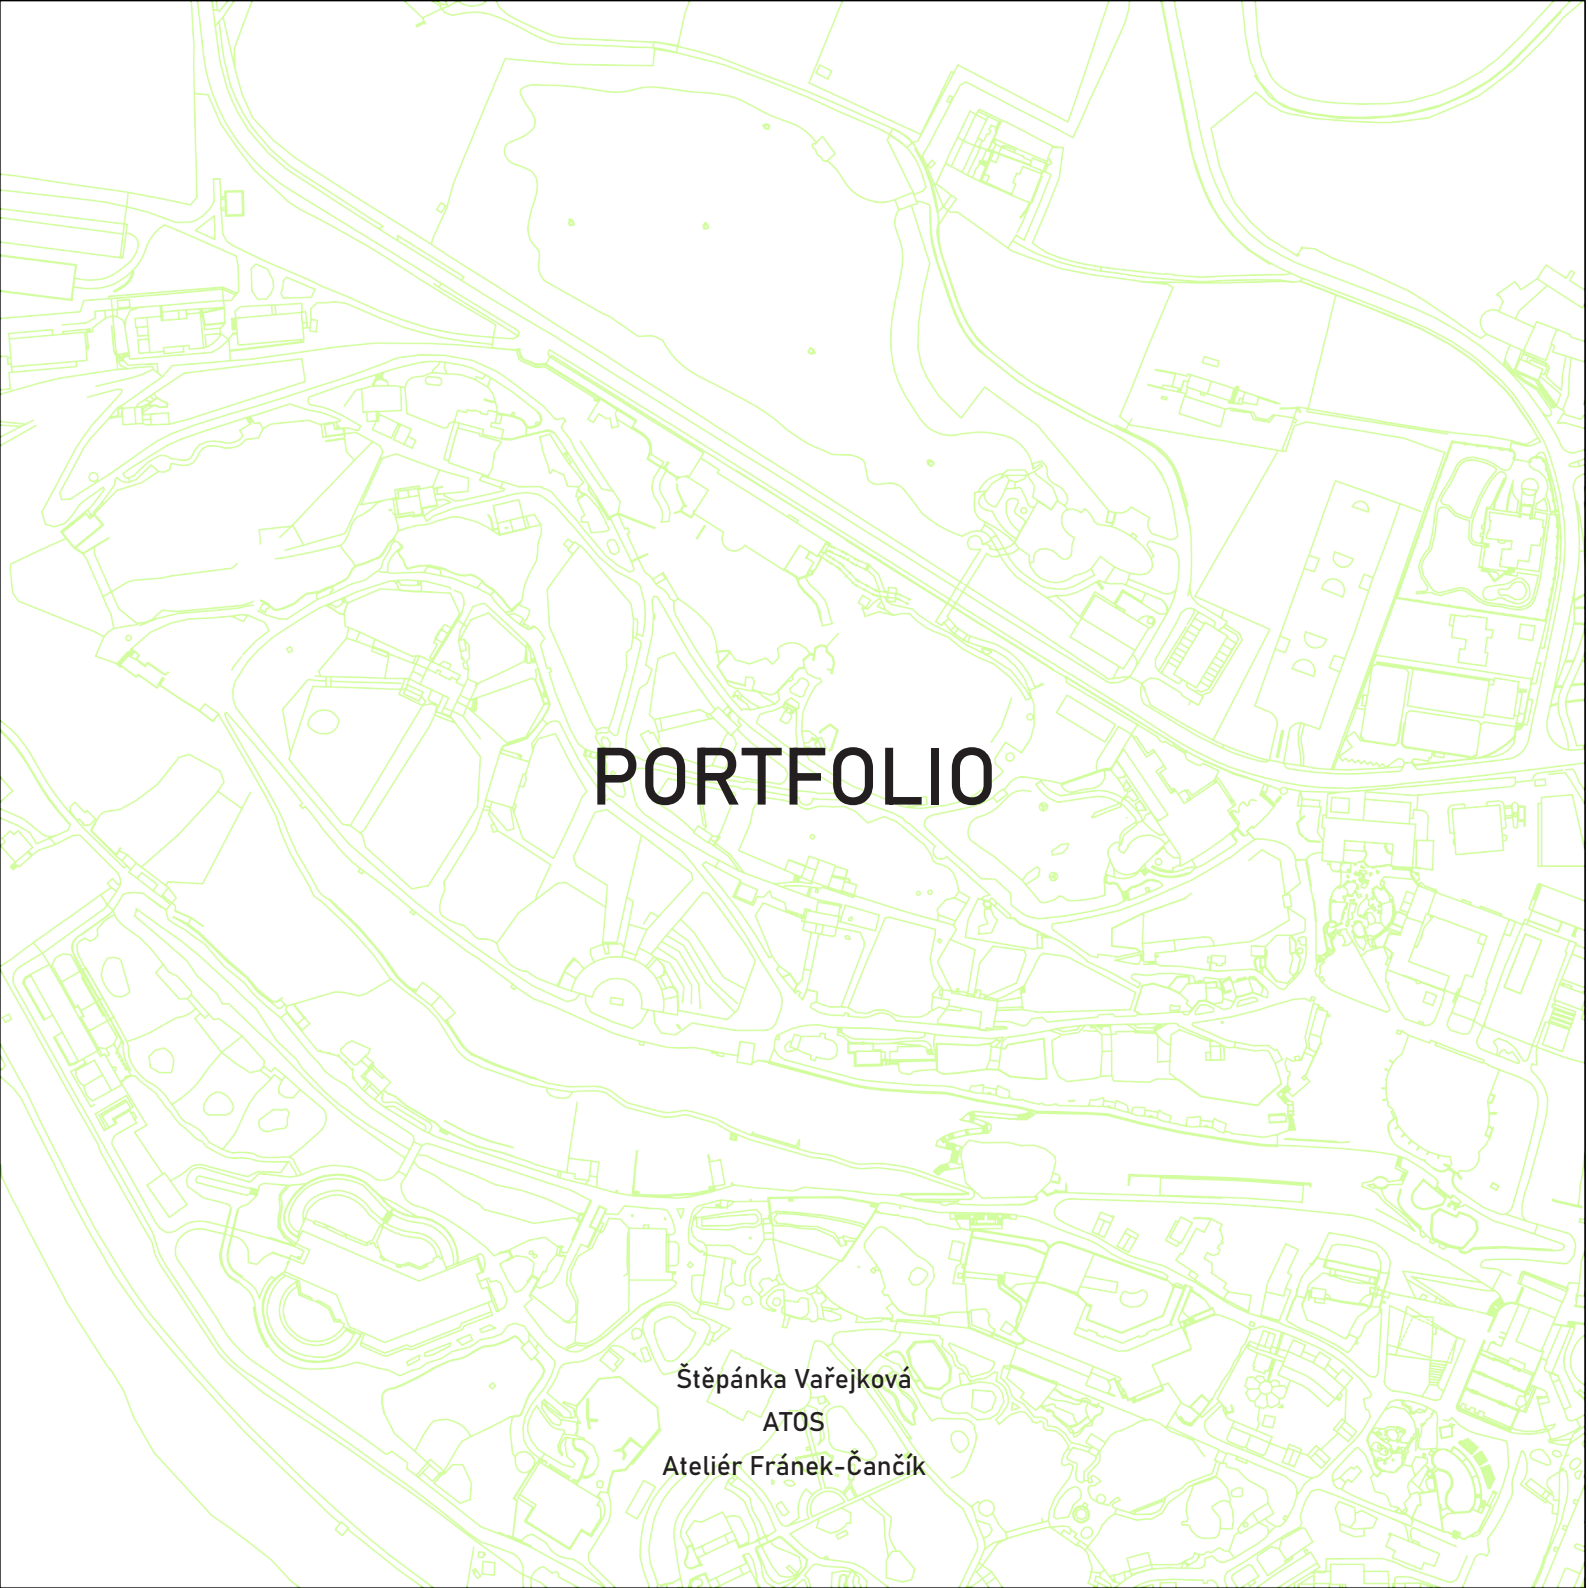

PORTFOLIO

Štěpánka Vařejková
ATOS
Ateliér Fránek-Čančík

schwarzplan území



RESTAURACE OBORA


anotace:

Prvním zadáním byla rekonstrukce restaurace Obora v Pražské zoologické zahradě. Restaurace se nachází na nejvyšším bodě zoologické zahrady s výhledem na celou Prahu a s borovicovým hájem. Stávající restaurace nevyhovuje kapacitním požadavkům a nesplňuje podmínky ani z hlediska vzhledu. Mým konceptem bylo udělat 2 oddělené hmoty domu propojené společným atriem a tím do restaurace vnést svěží vzduch a více ho propojit s přírodou. V první hmotě domu se nachází restaurace s vnitřní kapacitou 50 hostů a venkovním posezením s kapacitou 150 hostů. Druhá hmota je tvořena obchodem s drobnými suvenýry a třemi apartmány pro hosty. Obě hmoty spojuje atrium, z kterého vede vstup na rozhlednu a pochozí zelenou střechu. Dům nabízí 3 vyhlídkové úrovně. Zajímavým místem je ochoz podél prosklené části restaurace, dále zelená pochozí střecha, která slouží pro odpočinek a relaxaci. Nachází se na ní posezení na dřevěných lavičkách a včelí úly. Ze střechy můžeme vyjít na rozhlednu a užít si výhled na celou zoologickou zahradu a celou Prahu. Propojujícím prvkem hmoty domu a rozhledny jsou dřevěné borovicové latě, které respektují charakter tohoto místa.

vizualizace interiér




situace

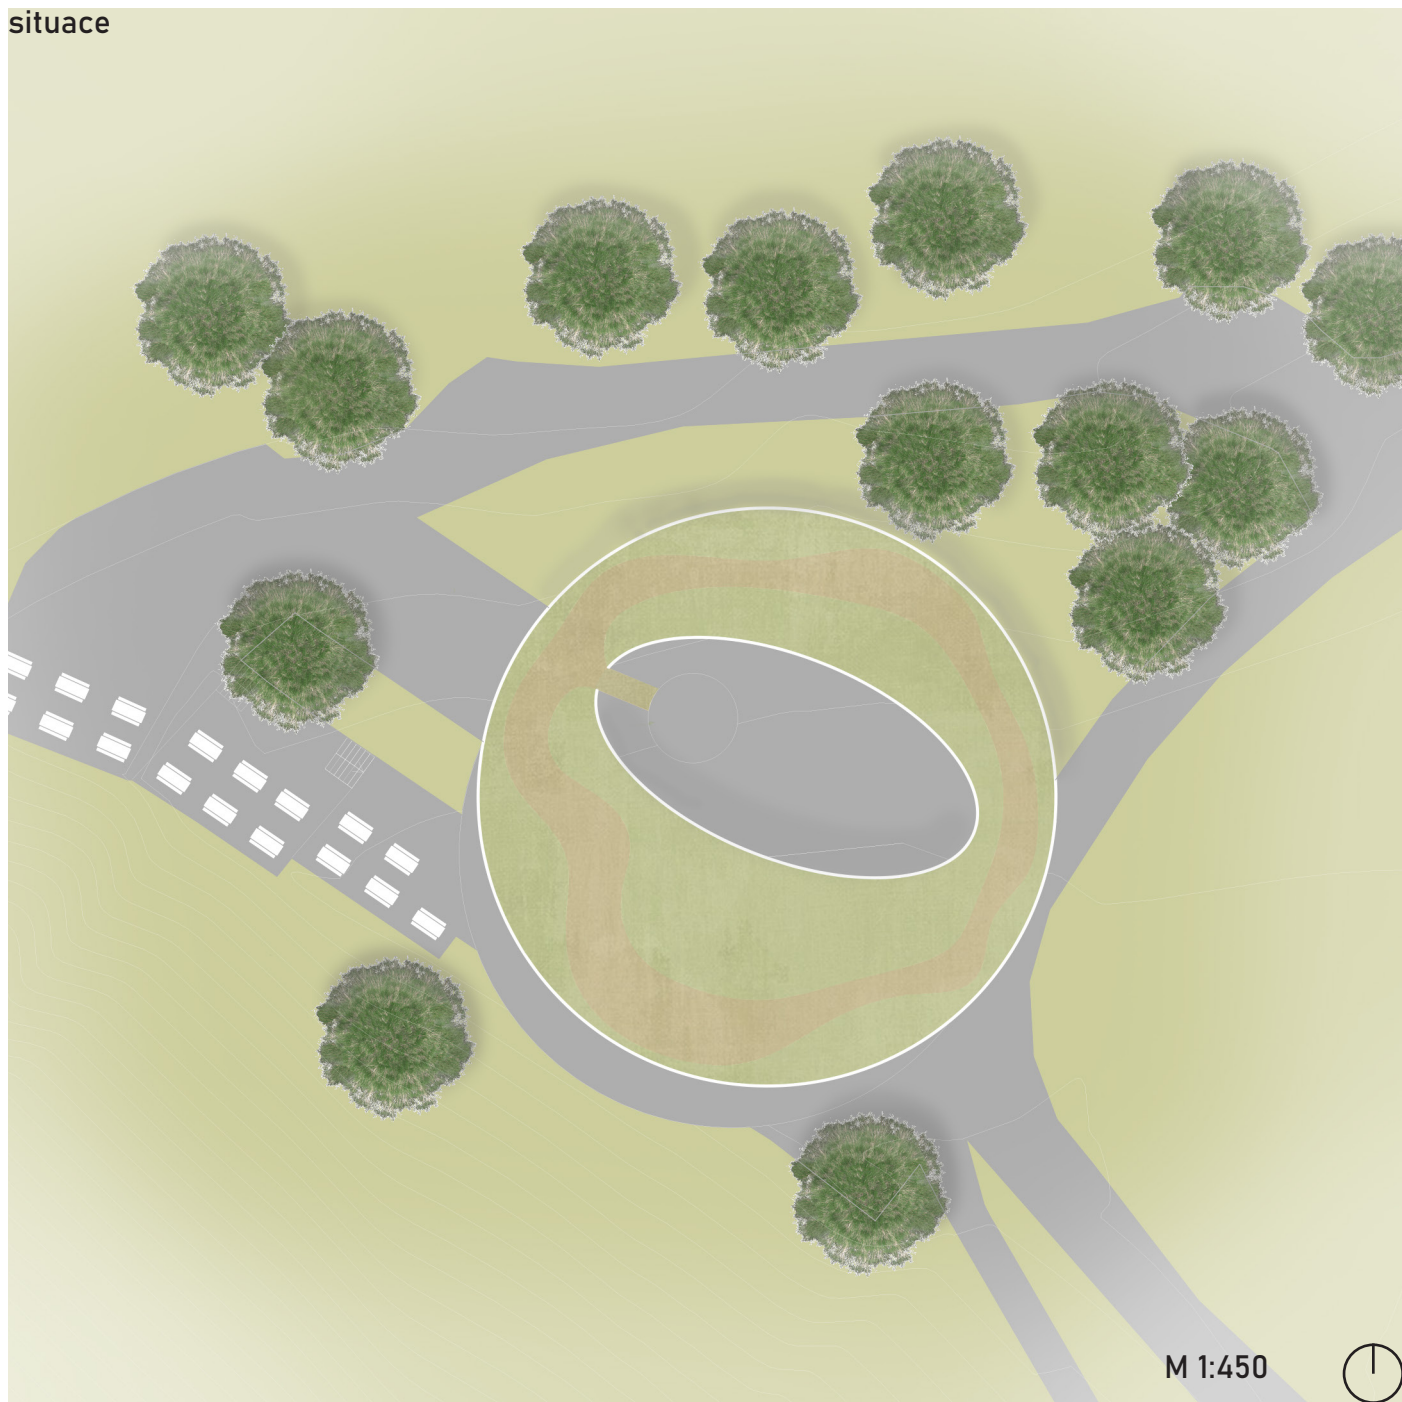


situace s půdorysem 1NP



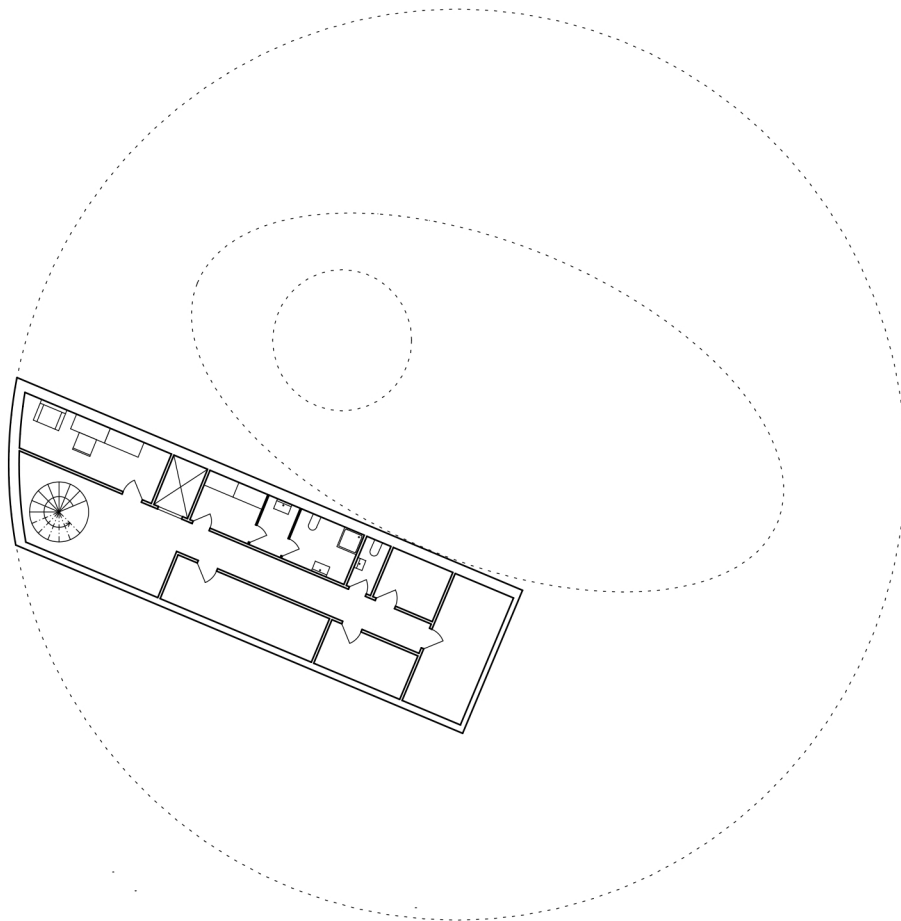


půdorys 1NP

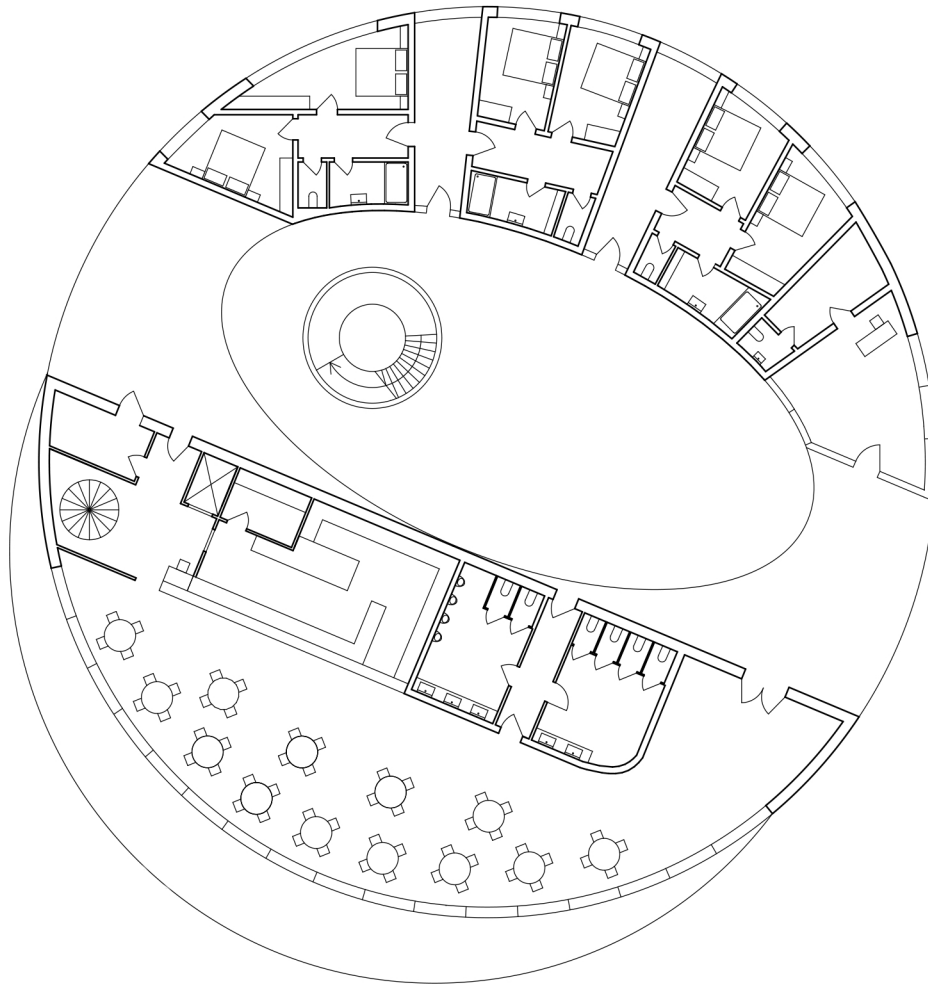

M 1:300



půdorys 2NP

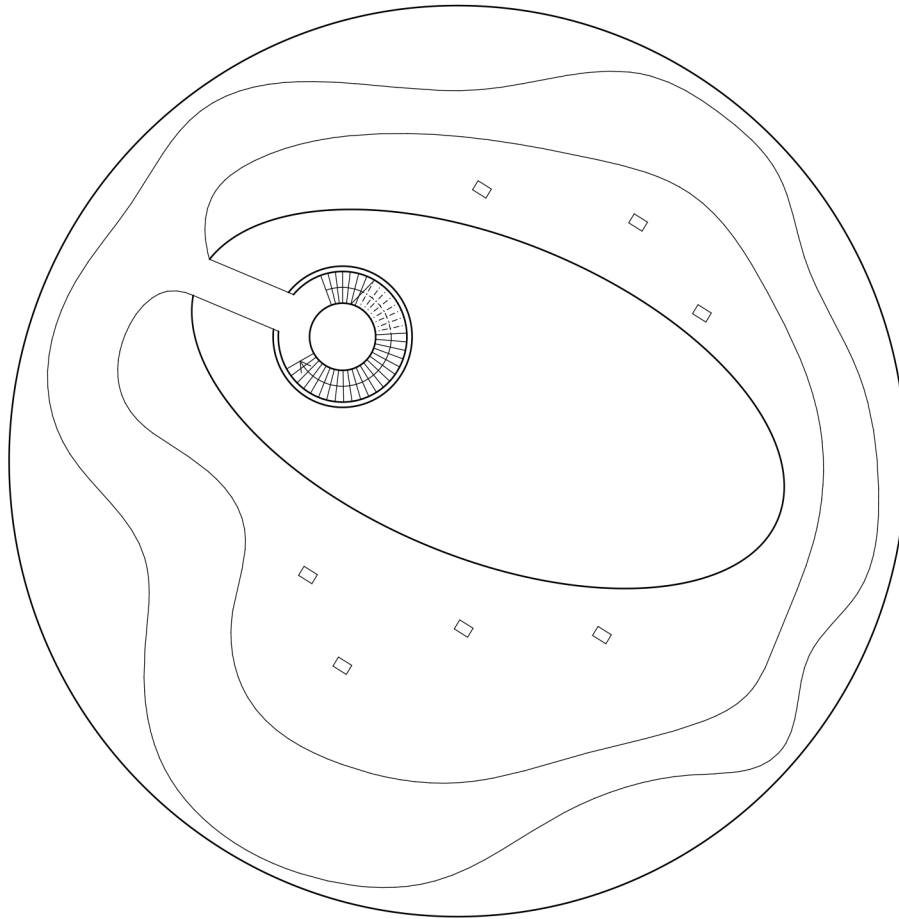

M 1:300




pohled východní



M 1:400

pohled jižní

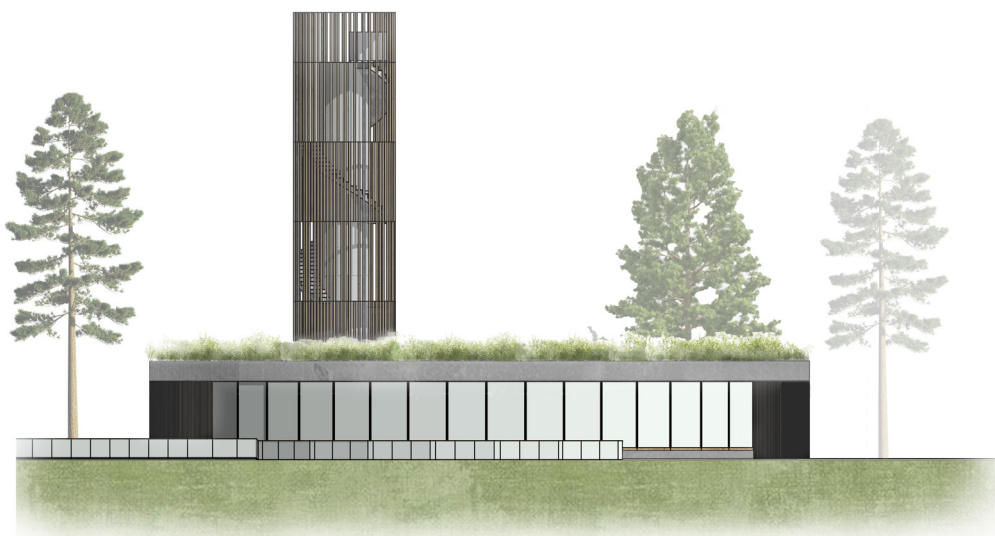


M 1:400

řez




M 1:400

vizualizace interiér

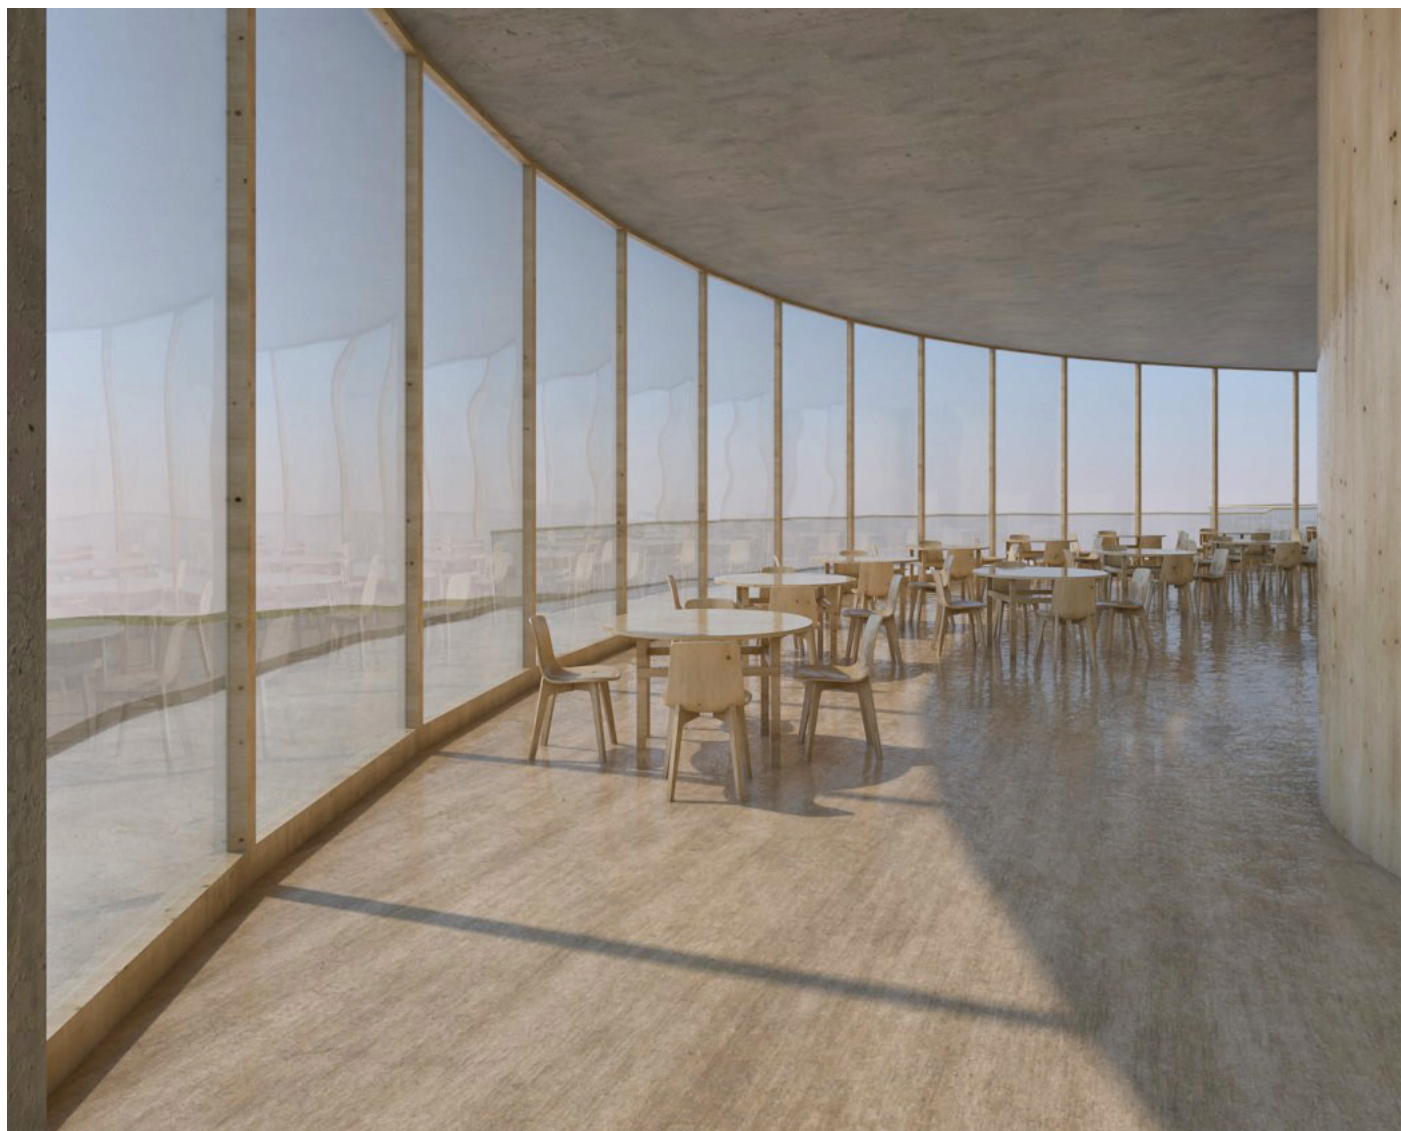

vizualizace exteriér

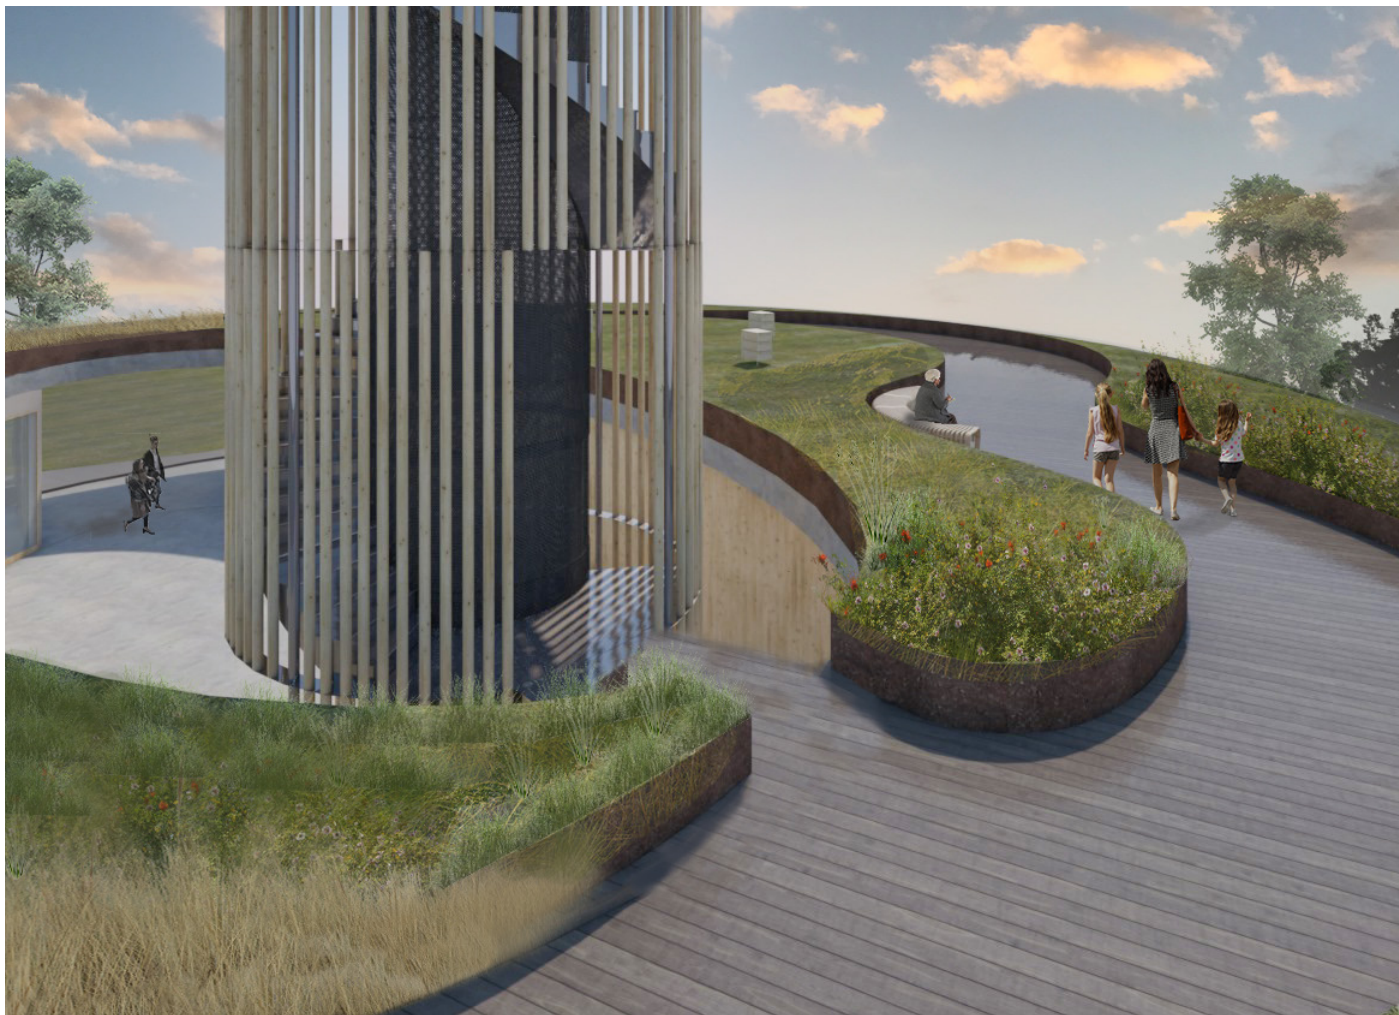

VÝBĚH PRO ORANGUTANY

anotace:

Druhým zadáním bylo rozšíření pavilonu pro orangutany. Stávající pavilon nevyhovuje kapacitním podmínkám pro chov orangutanů a zoologická zahrada si přála jeho rozšíření a zajímavější zpracování návrhu. Mým konceptem je úprava stávajícího pavilonu vedle indonézké džungle, využití stávajícího výběhu pro medvědy a propojení obou výběhů. Zajímavým elementem mého řešení je lávka, která vede mezi stromy okolo výběhů a poskytuje výhled na orangutany z různých perspektiv a výškových úrovní.

situace



skica

