

blok E





prostor

cesta


sousedství


botič



cyklostezka

krajina

průhled

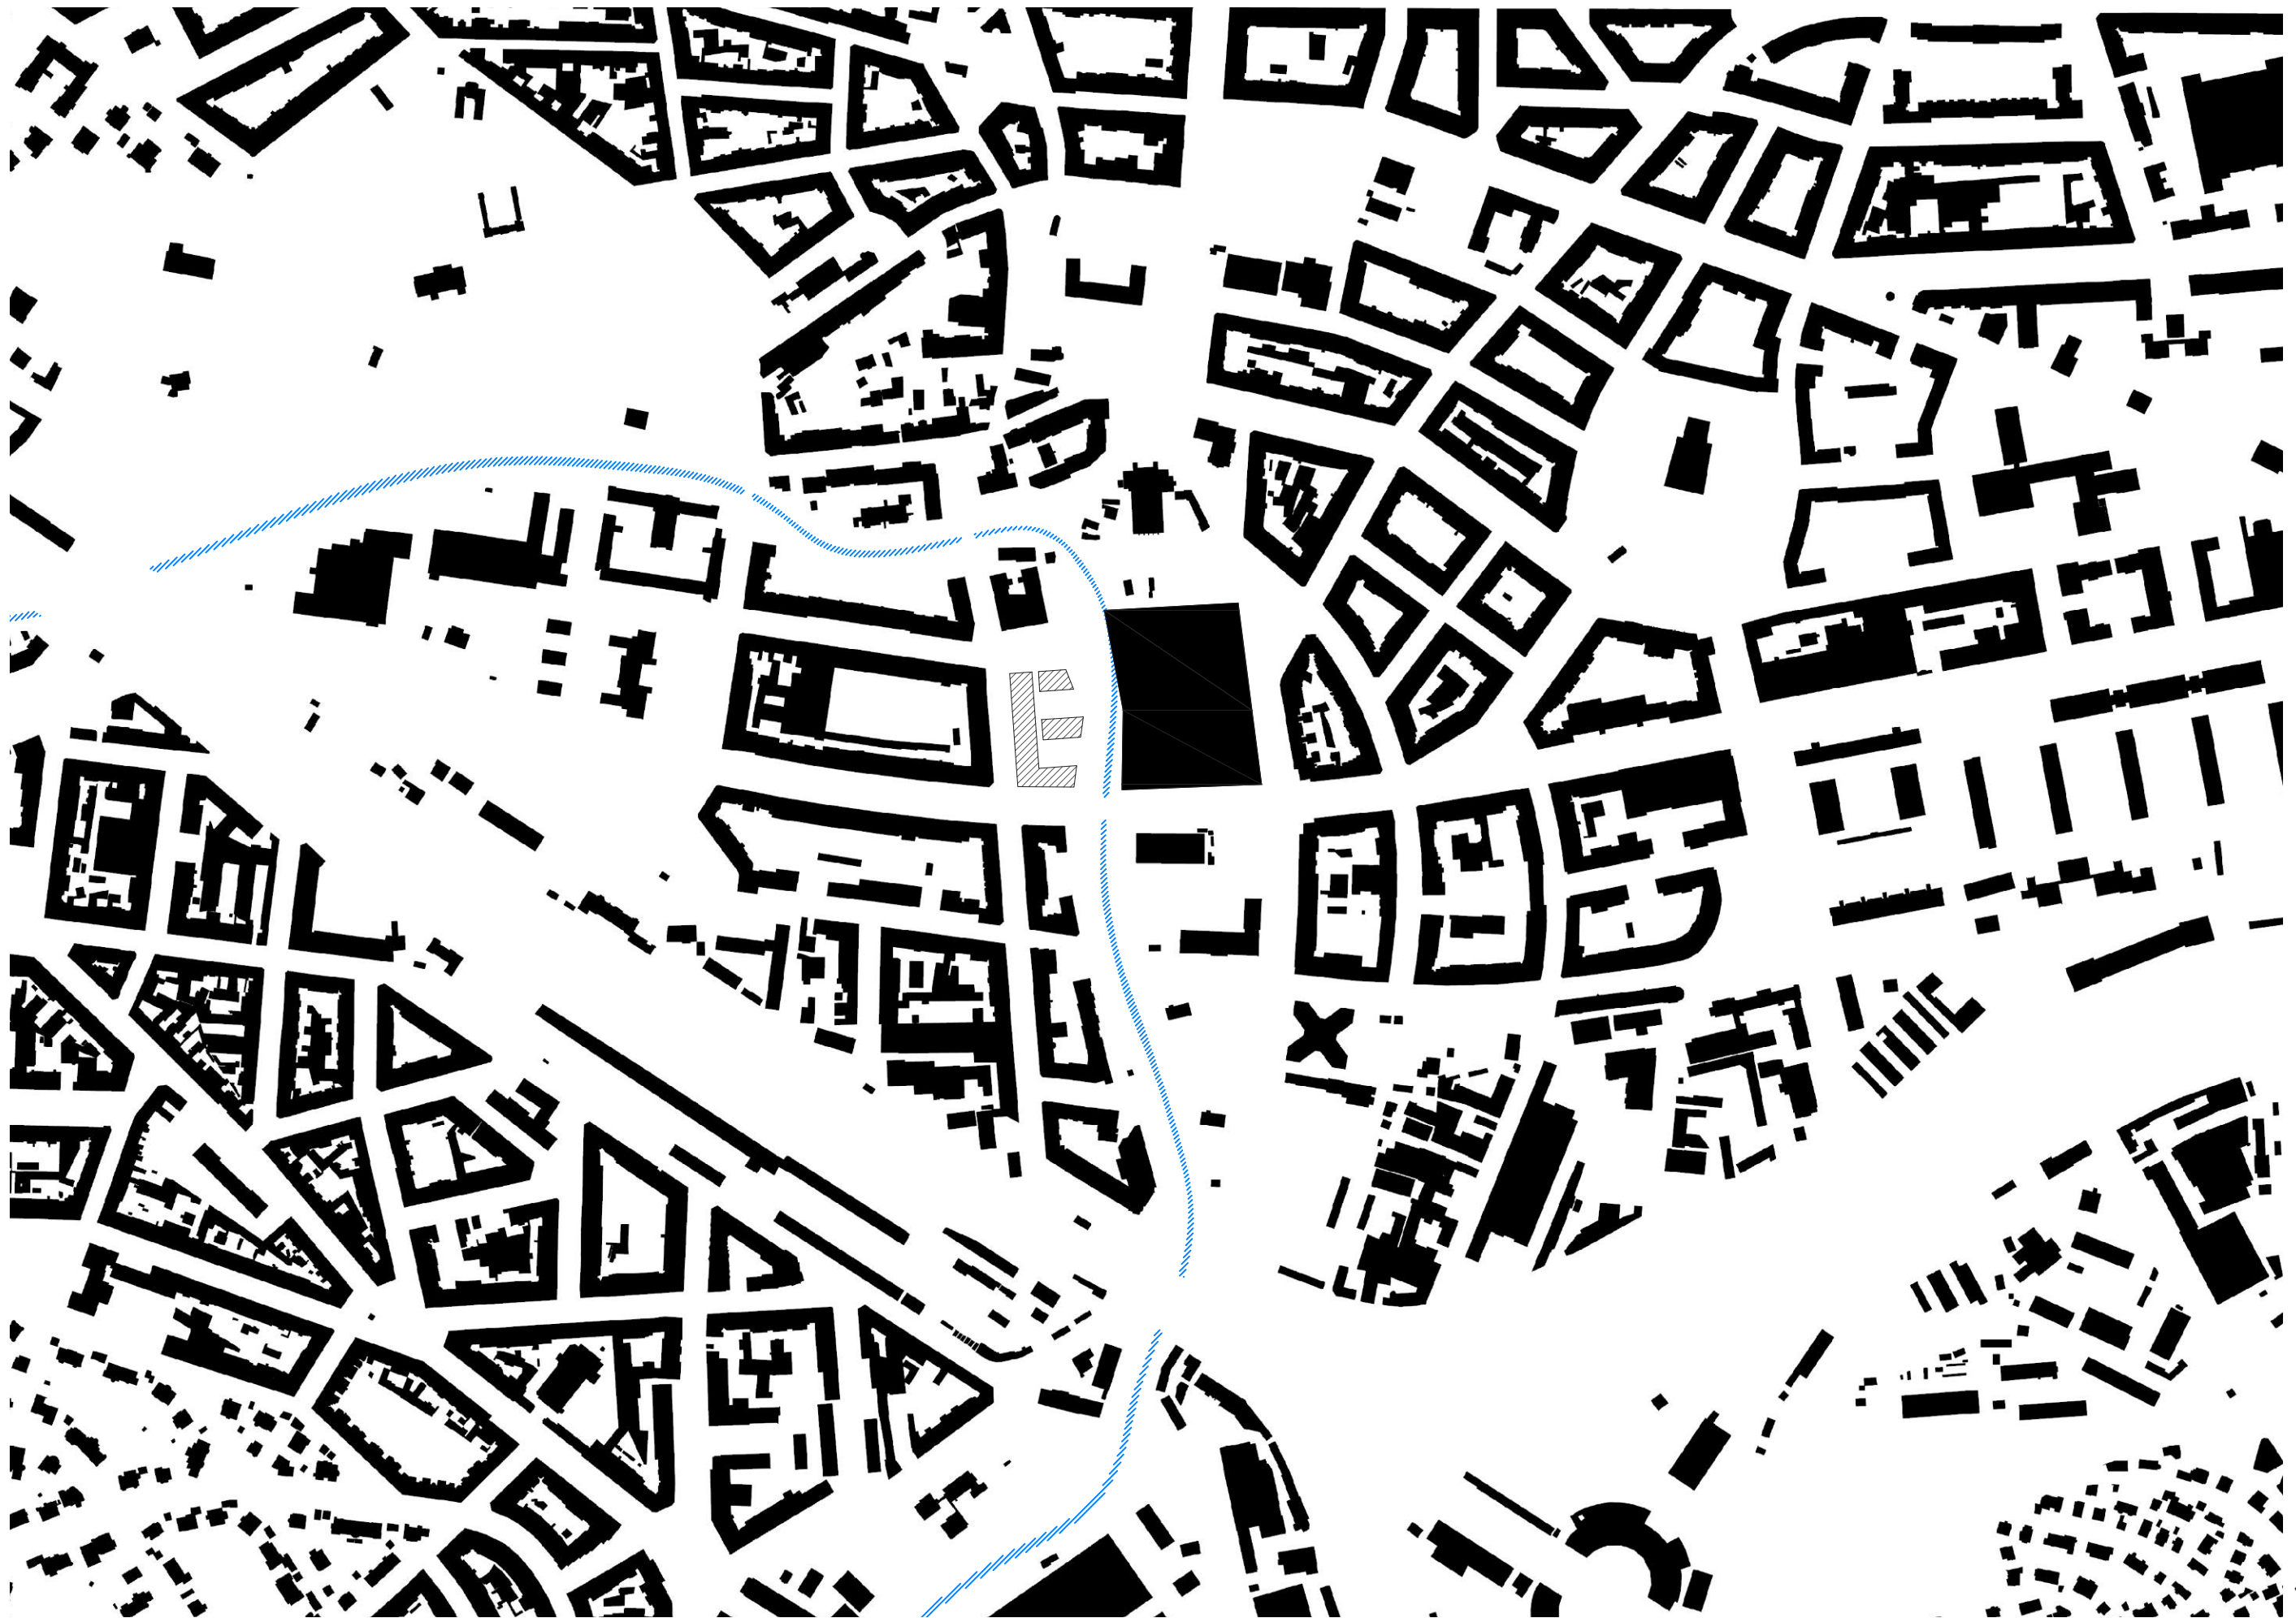


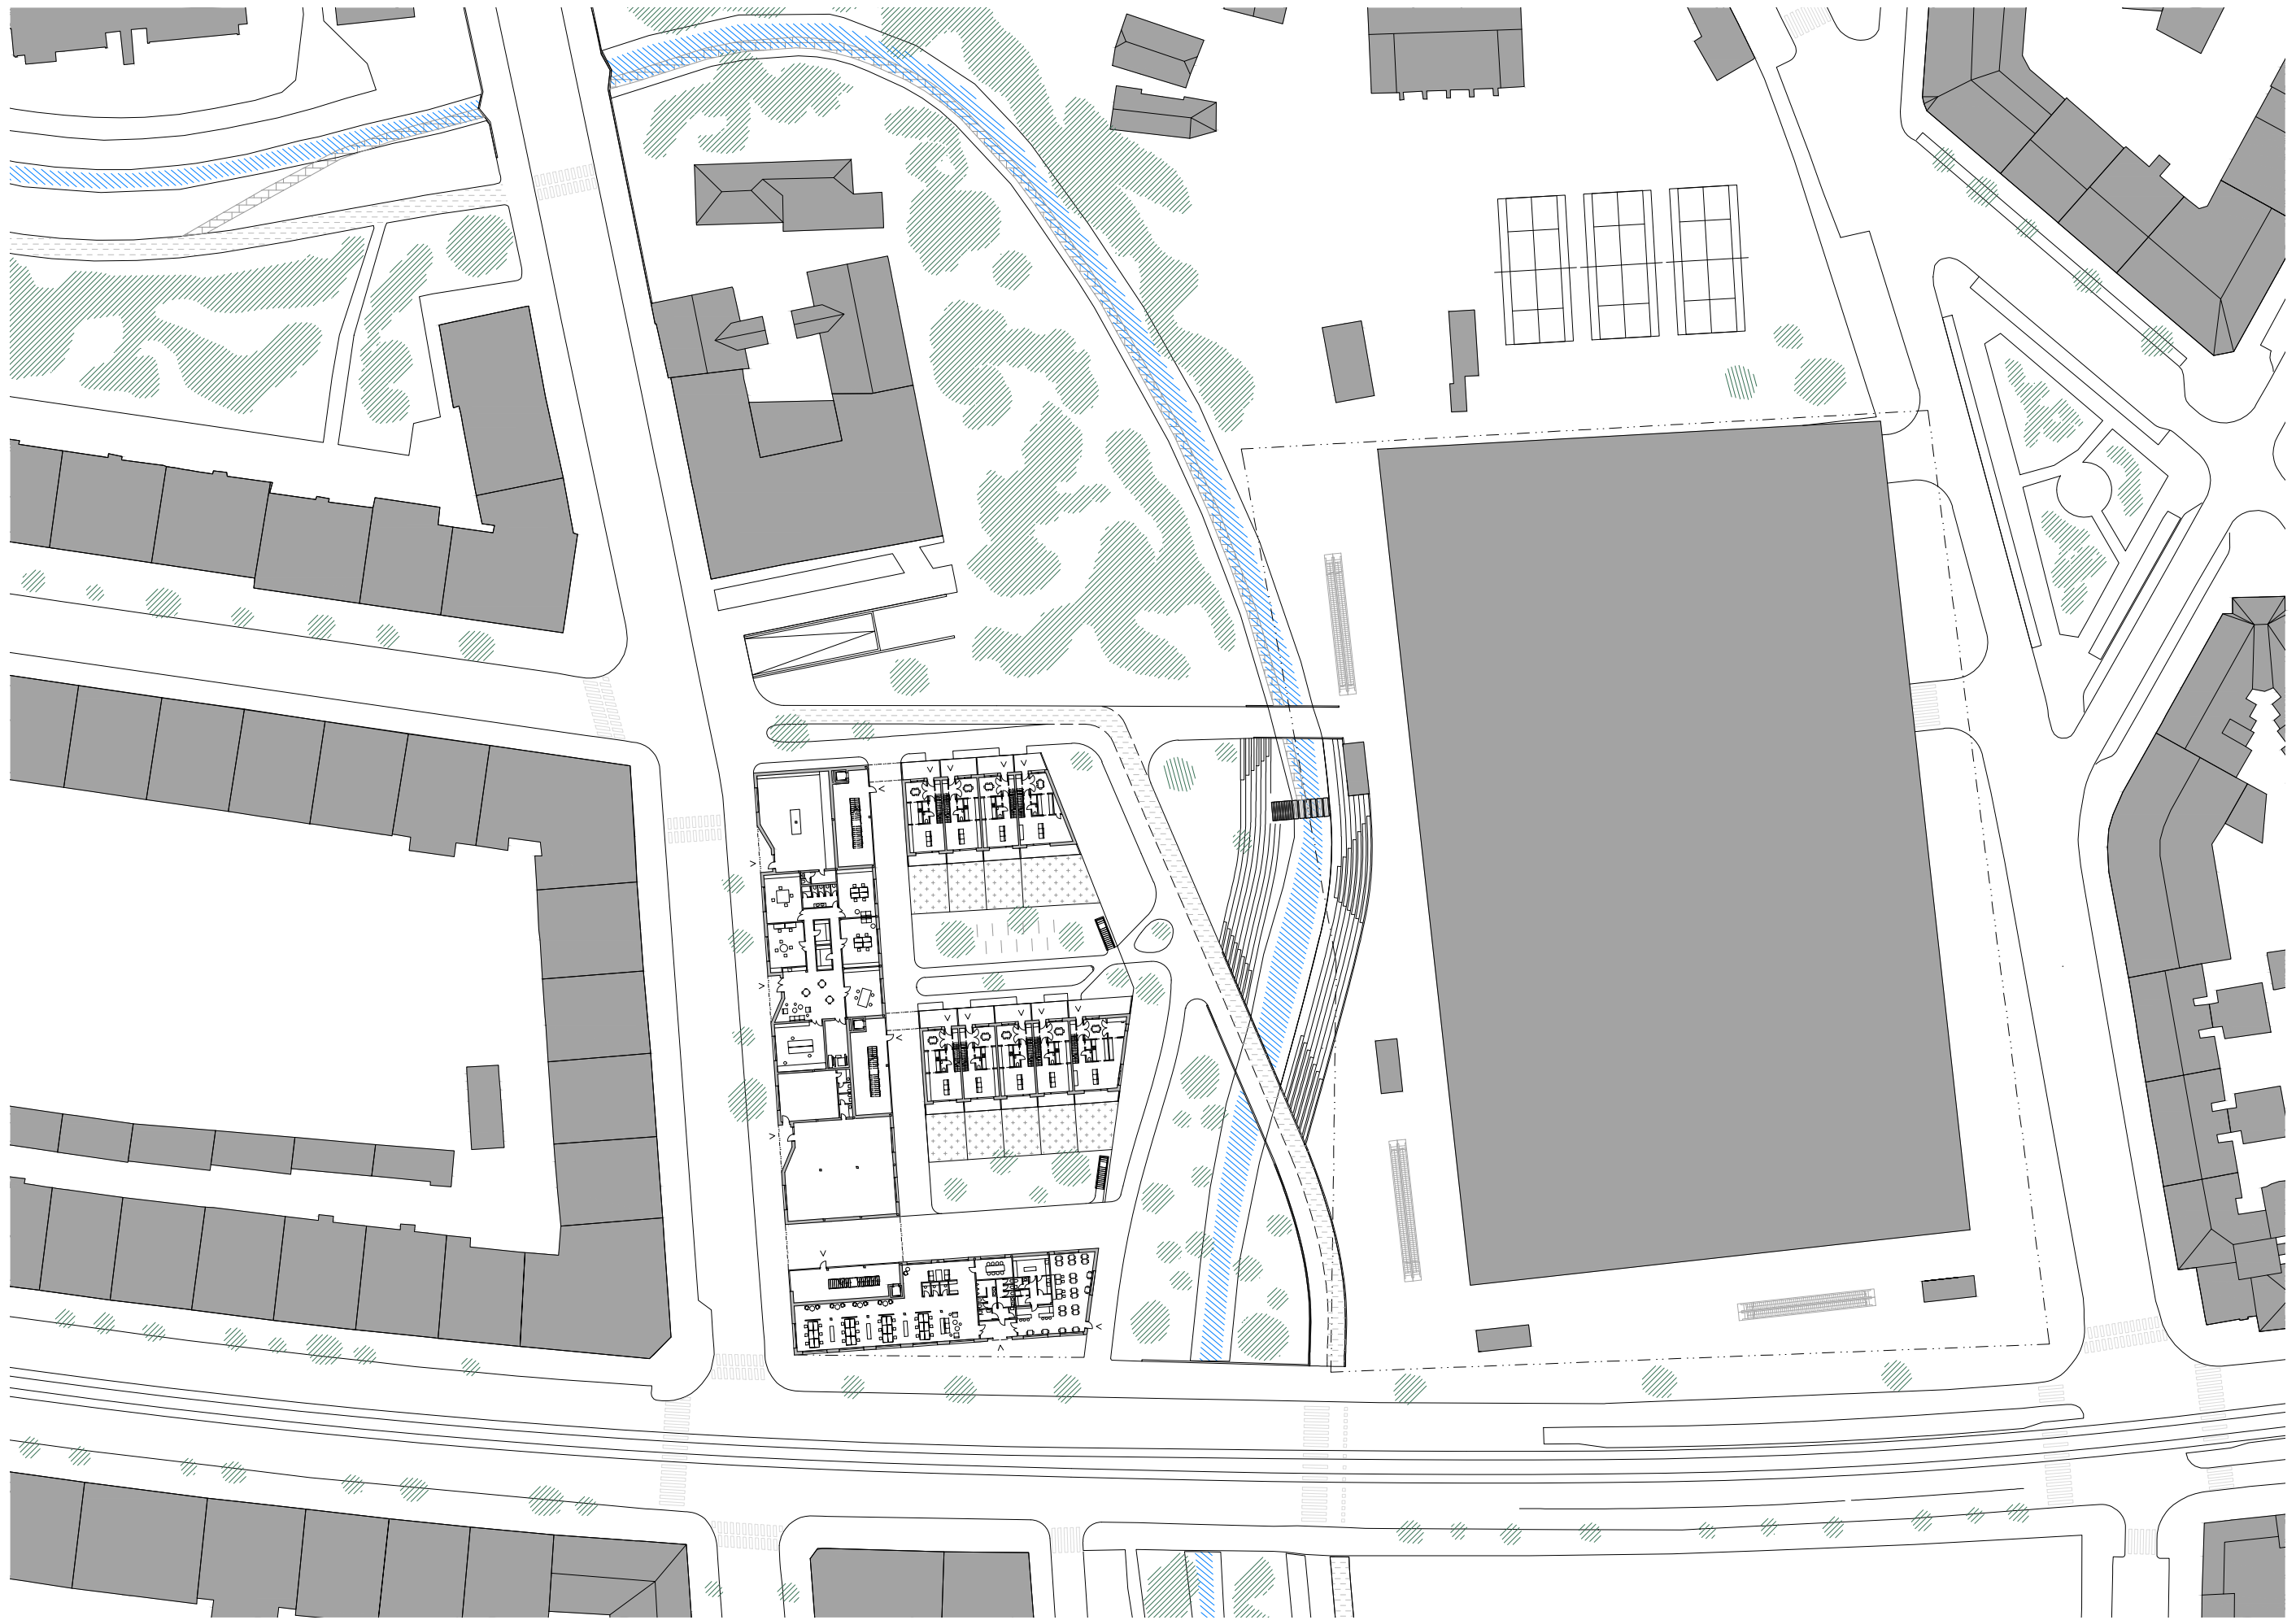

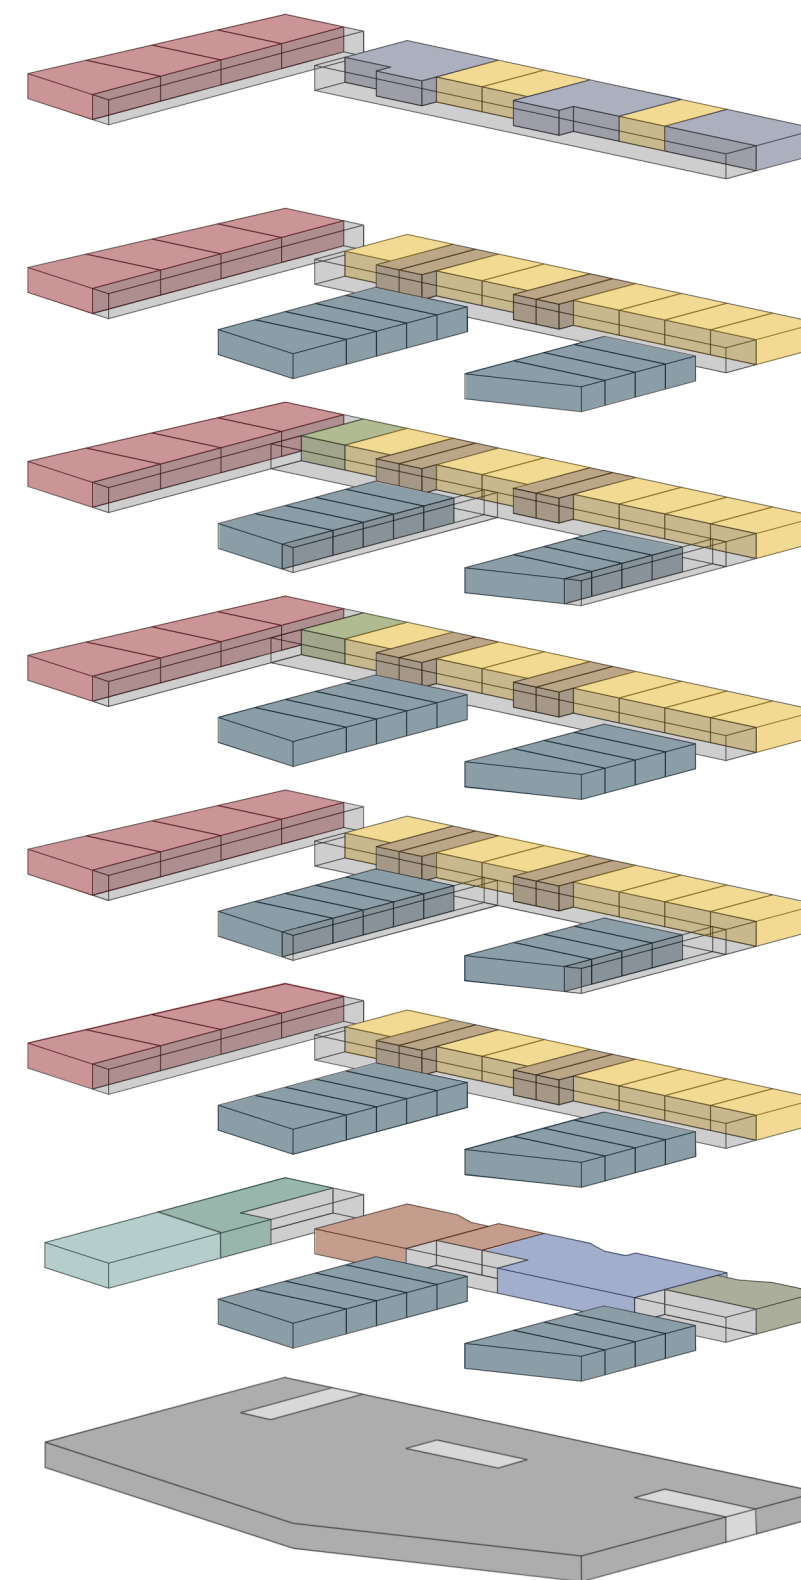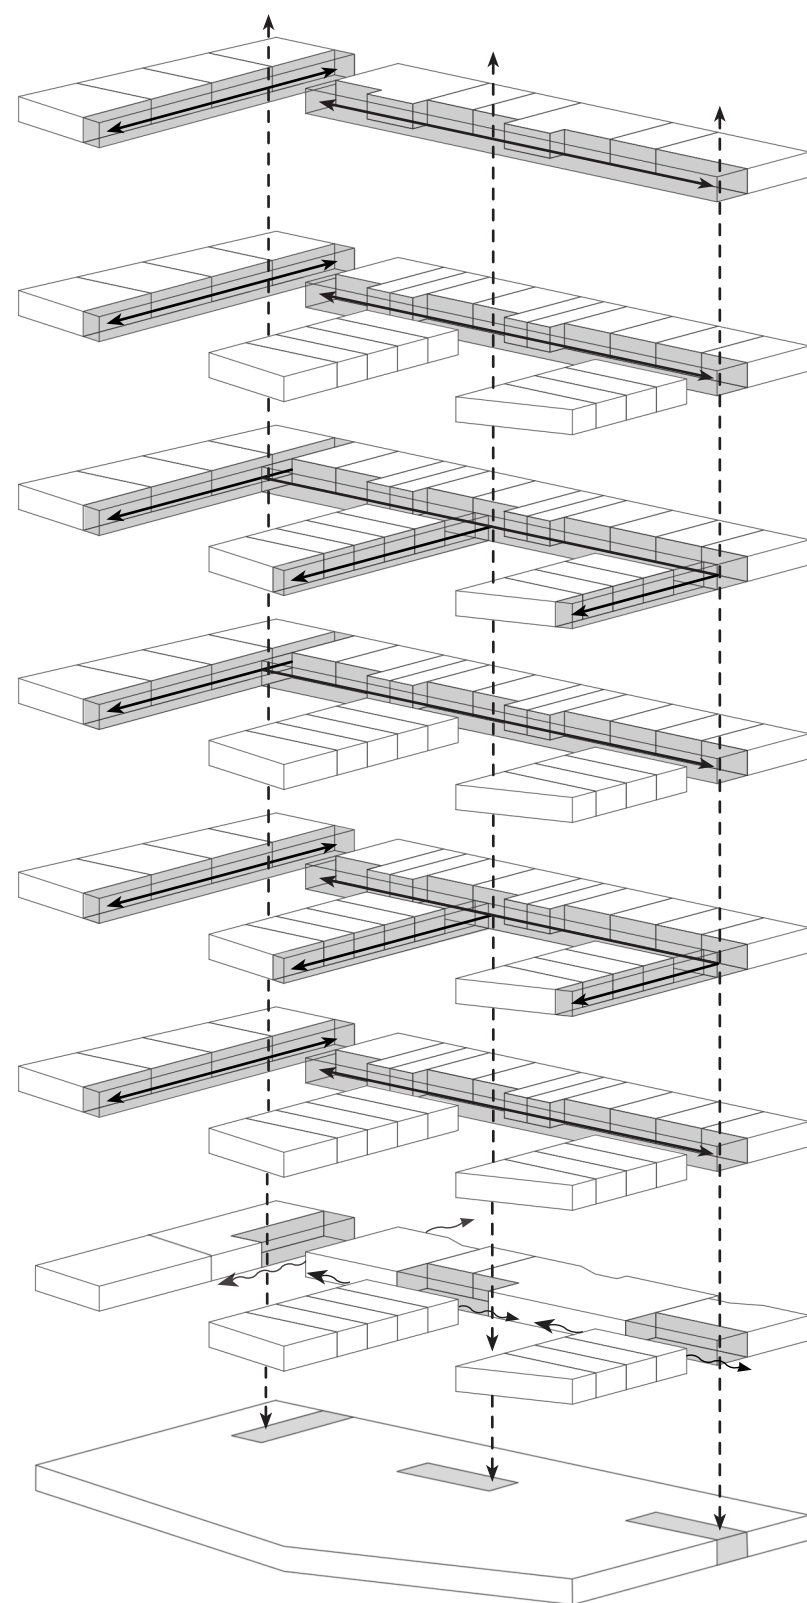

- byť 4+1
- byť 4+kk
- byť 3+kk
- byť 2+kk
- mezonet
- společenská místnost
- komunikace
- coworking
- kavárna
- prodej, opravna kol
- veřejné dílny
- komerční prostor
- parking


-1NP
1:1000

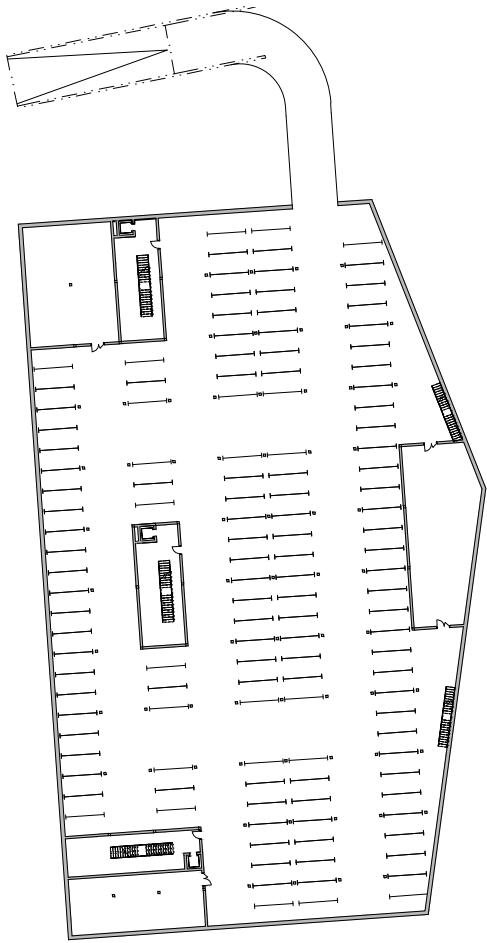


1NP
1:1000




2NP
1:1000

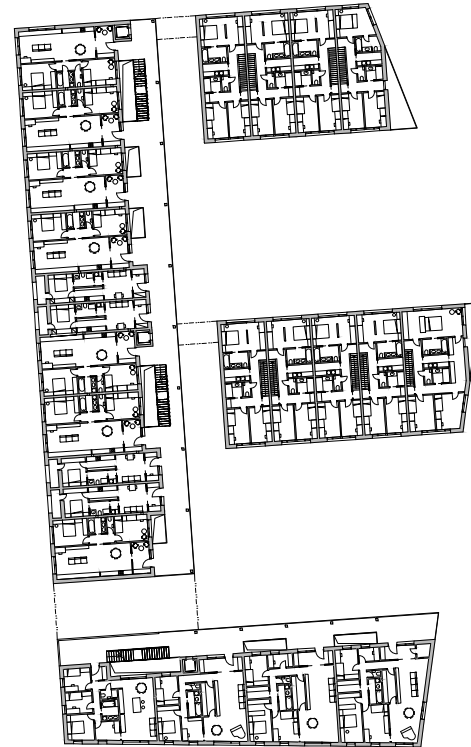


3NP
1:1000

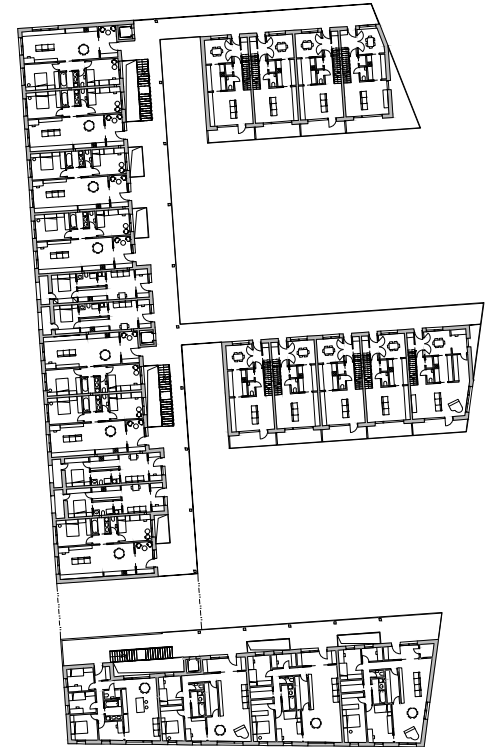


4NP
1:1000

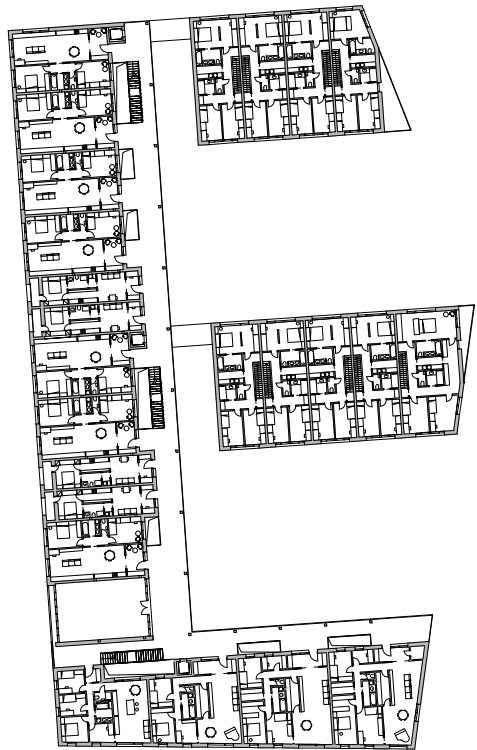

5NP
1:1000

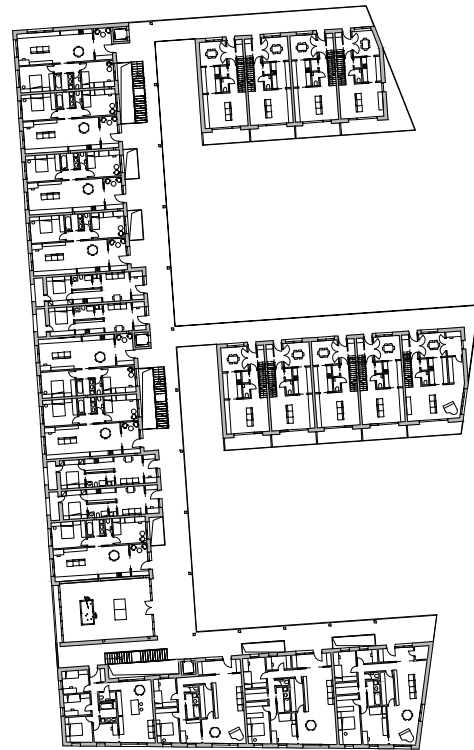


6NP
1:1000

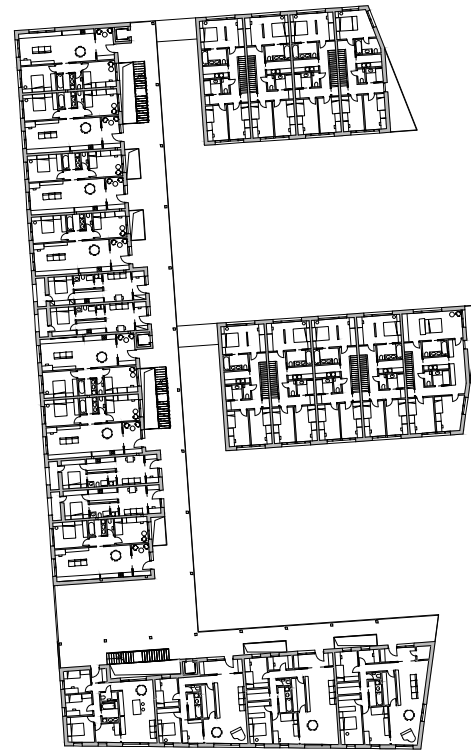


7NP
1:1000




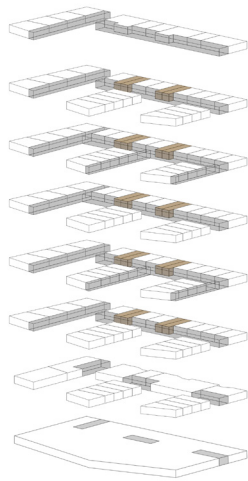






2+kk

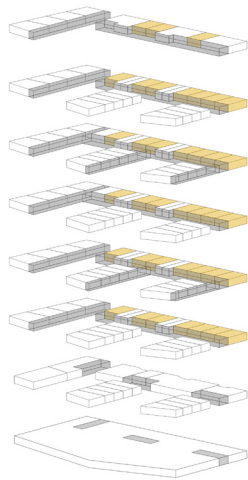




3+kk

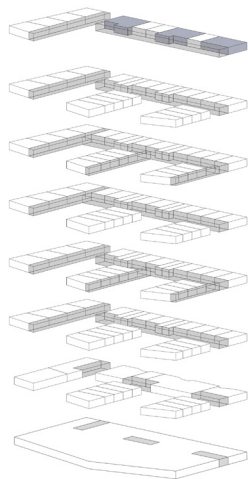

4+kk

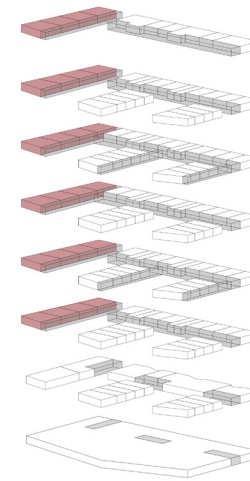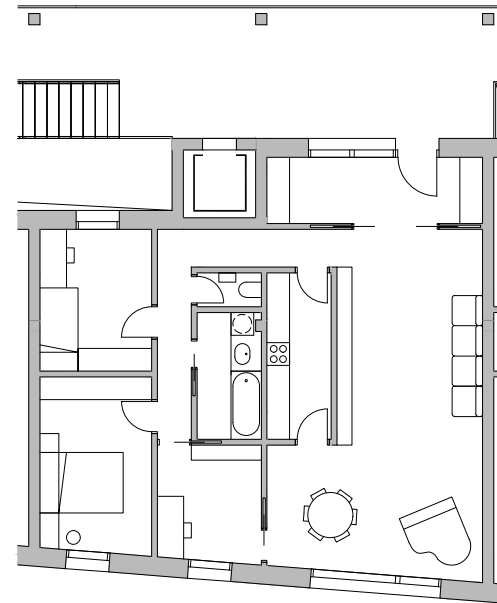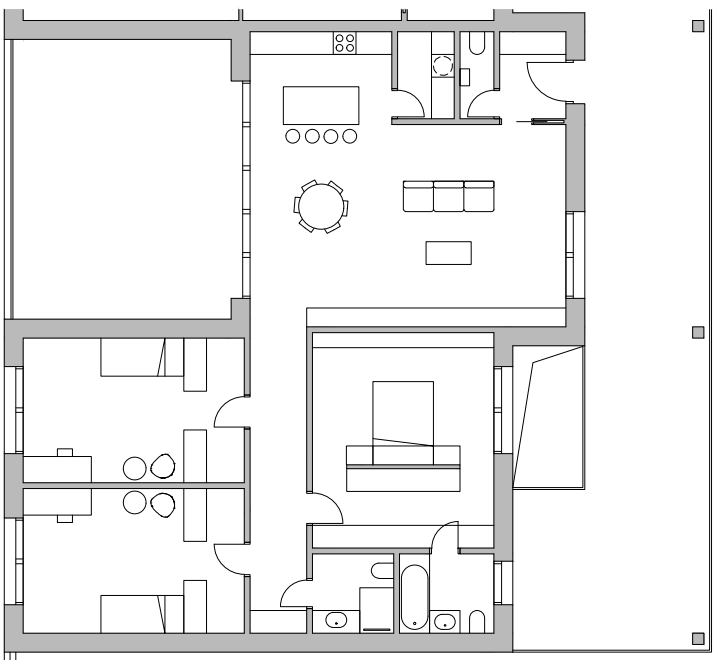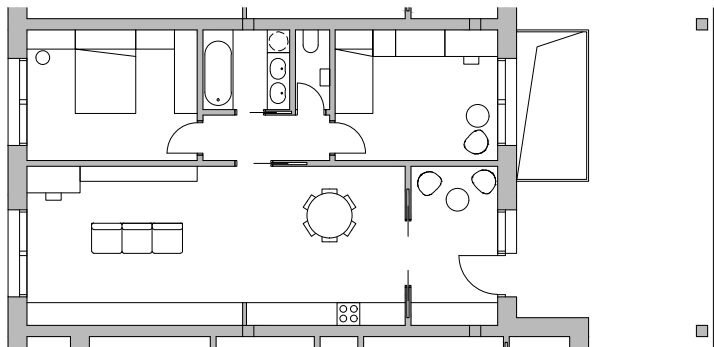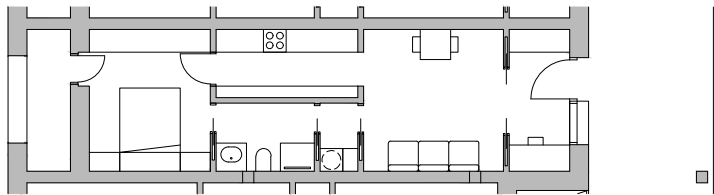

4+1

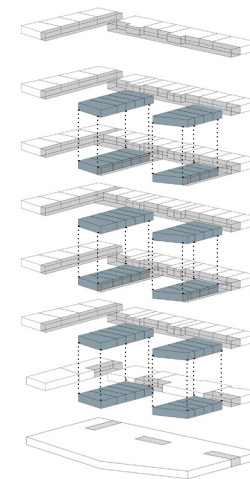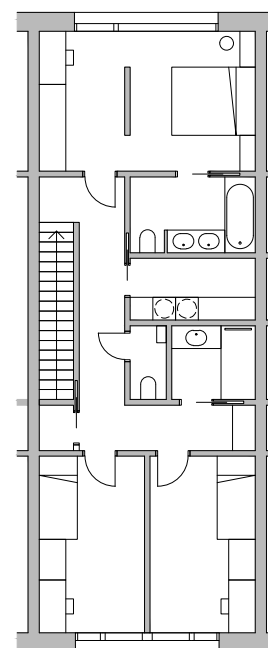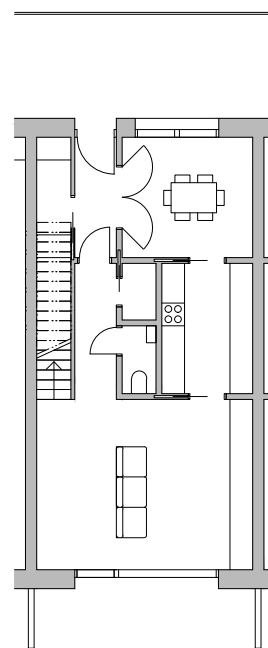

mezonet



pohled - západ
1:1000



pohled - sever
1:1000



řezopohled - východ
1:1000



řezopohled - jih
1:1000



