


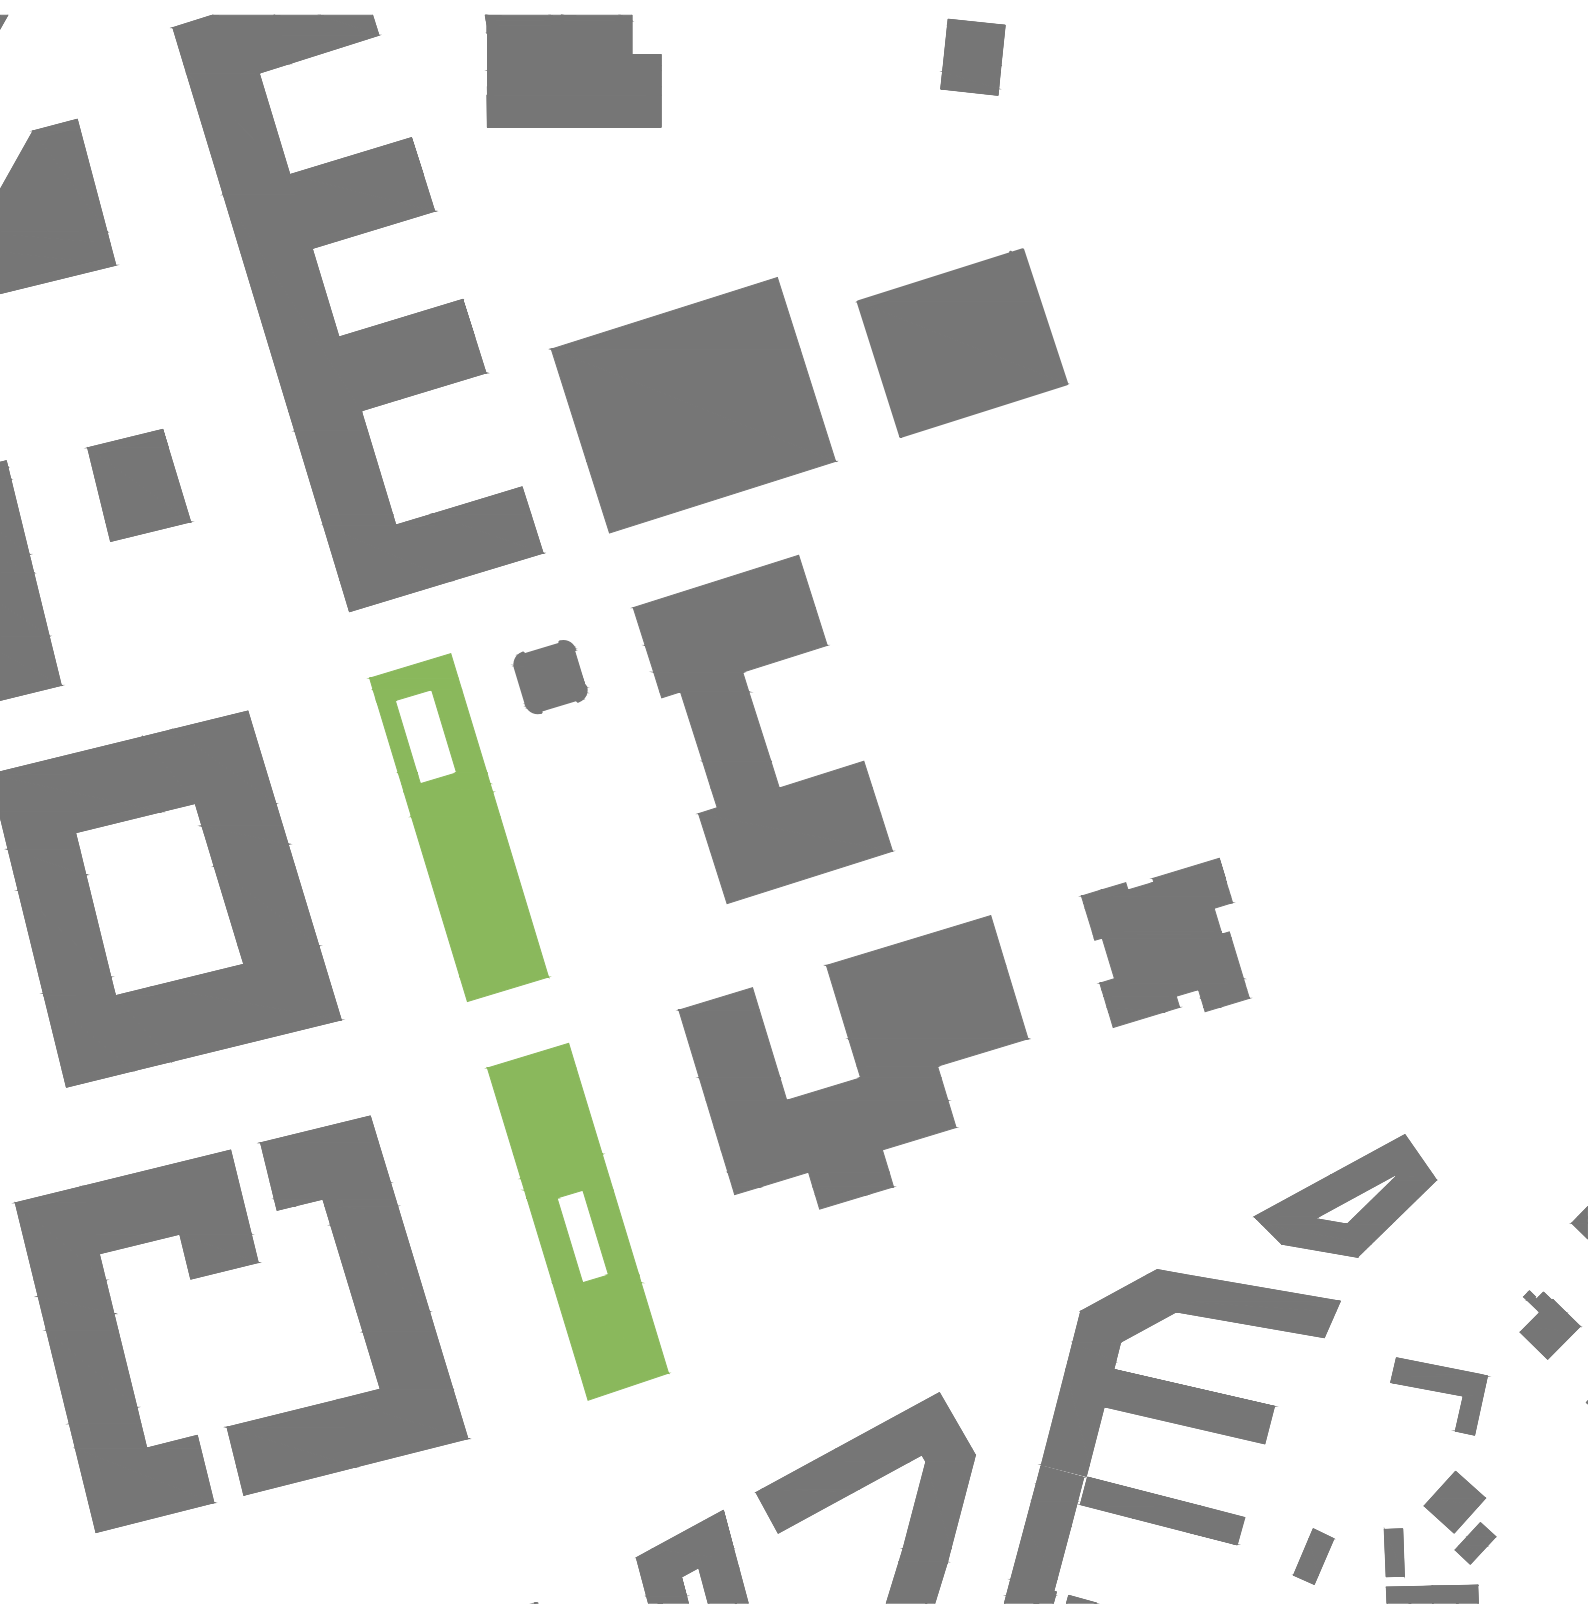

NOVÉ DVORY - Poliklinika a administrativní budova
Anna Vinnik, 7. semestr, ATSS

ateliér Juha - Navrátil - Tuček

Projekt se zaměřuje na navrhování souboru staveb - polikliniky a administrativní budovy v lokalitě Nové Dvory.

Urbanistické řešení je řešeno tak, aby objekty vizuálně uzavíraly uliční čáru. Objemové řešení rozděluje projekt na dvě formy, které jsou propojeny uzavřeným průchodem přes 2. NP.


Funkčně budova polikliniky zahrnuje celou řadu služeb, nejen zdravotní péči, ale také wellness a sportovní služby. Druhá budova je navržena pro kancelářské a administrativní účely.



Jídelna, která se nachází v 2. NP a je přístupná z budovy polikliniky průchodem, je určena pro zaměstnance administrativní budovy a polikliniky. V obou budovách je také navrženo podzemní parking.




Řešení a povrchové úpravy fasády také vizuálně oddělují funkčnost souboru staveb.

TABULKA BILANCI







plocha pozemku	4 680 m ²
zastavěná plocha	3 960 m ²
hrubá podlažní plocha	14 850 m ²
obestavěný objem	102 960 m ³


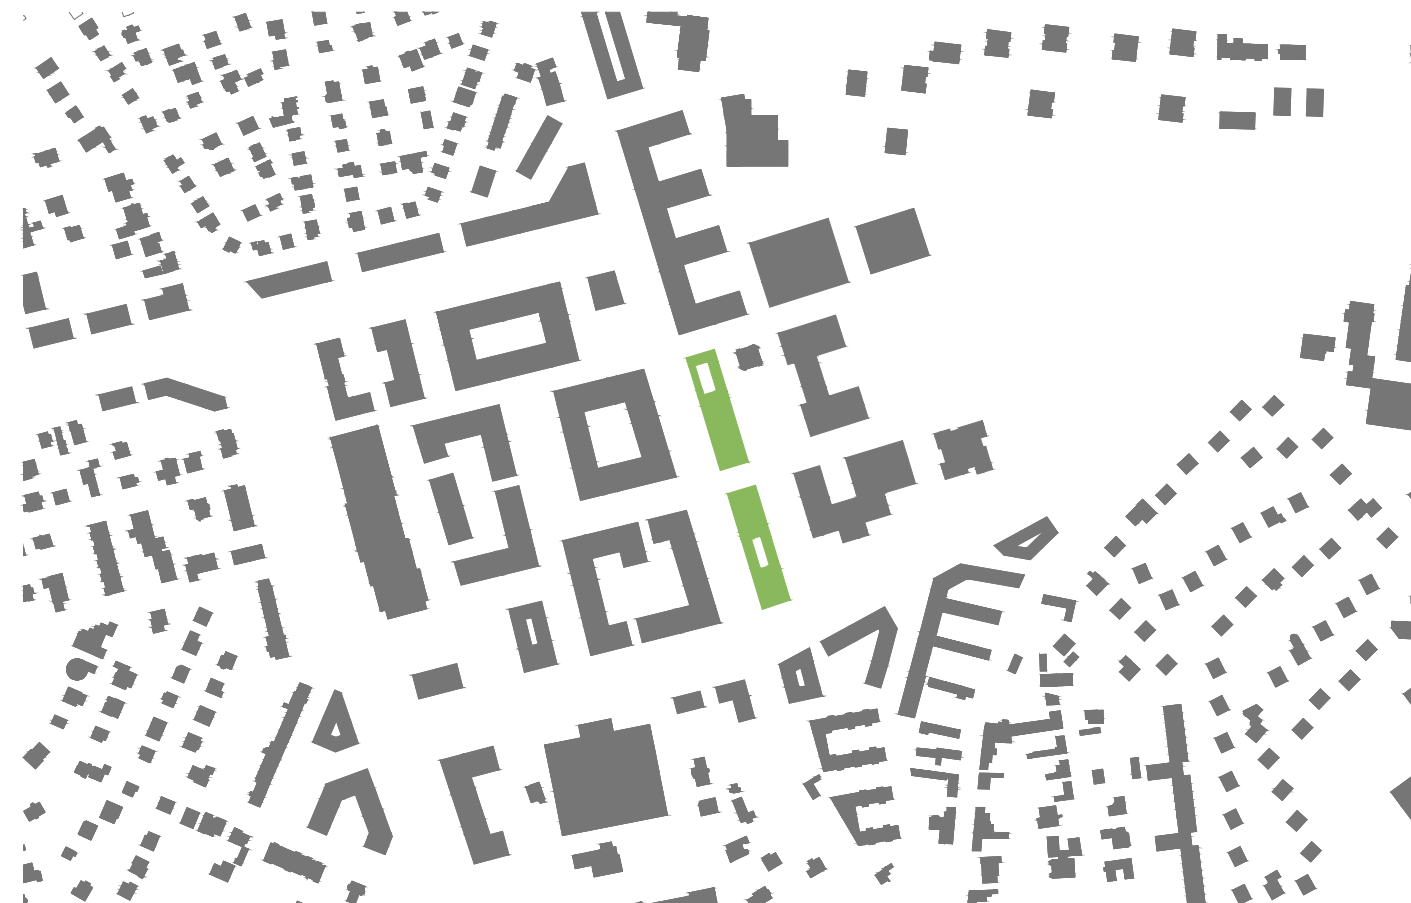


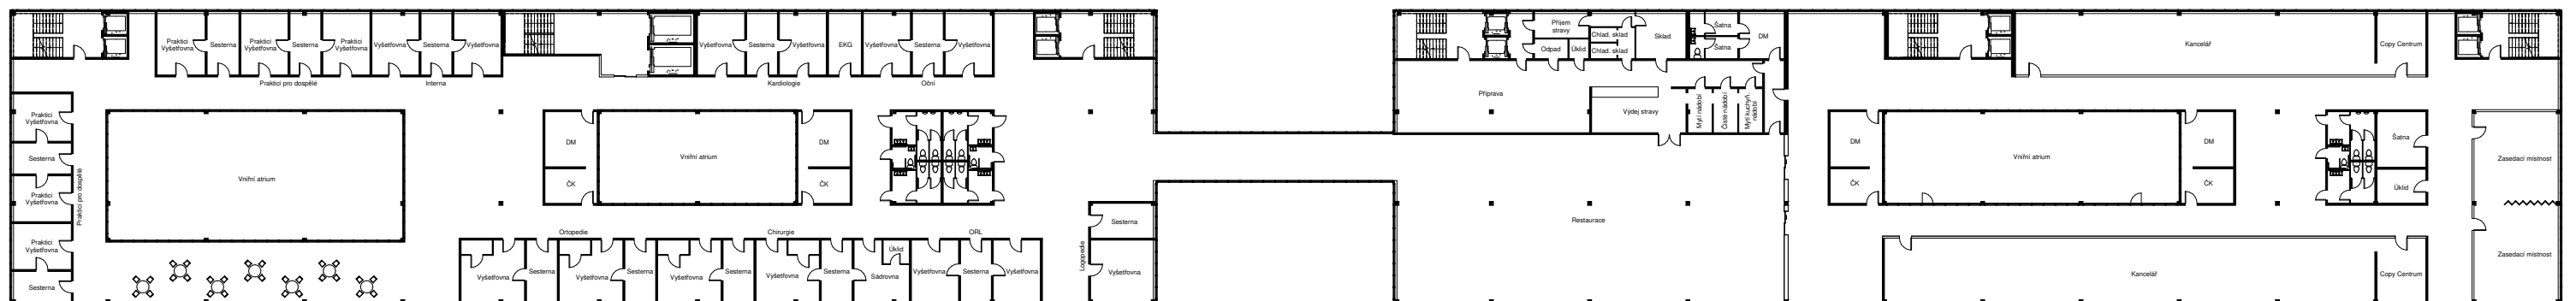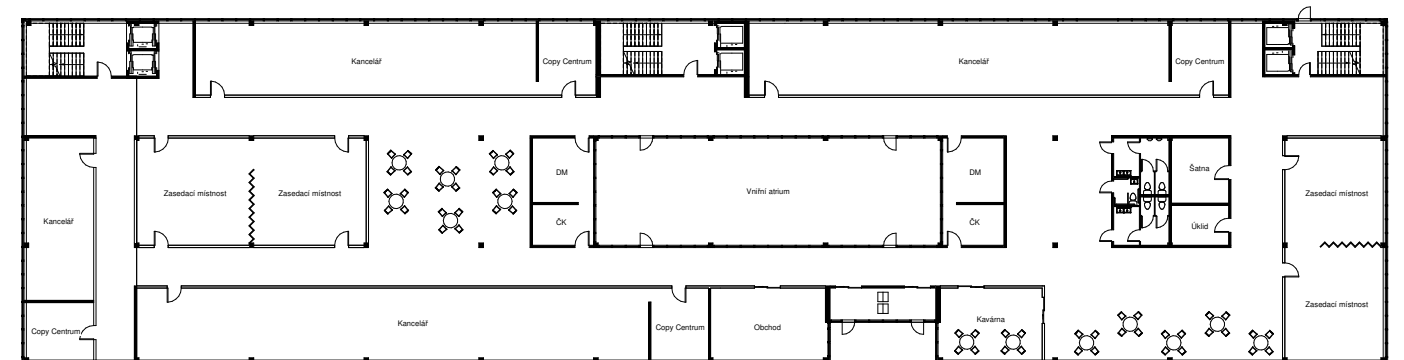

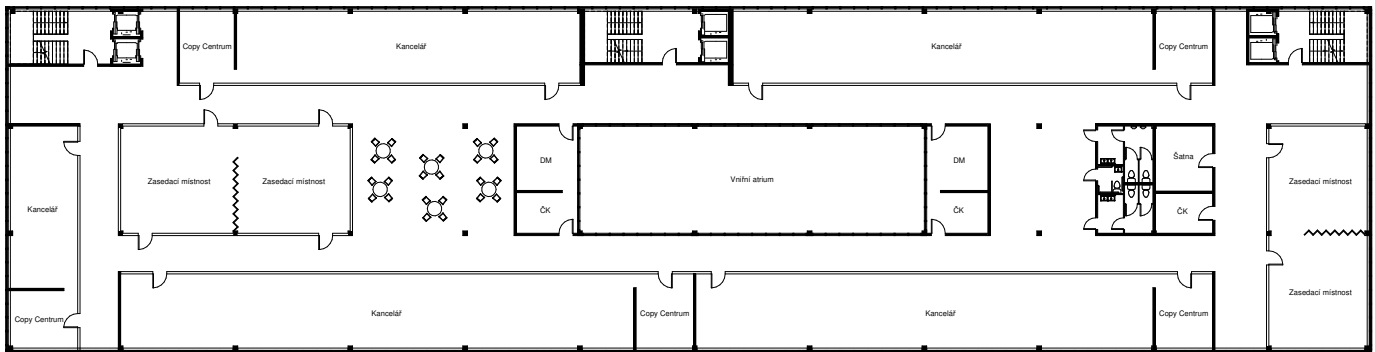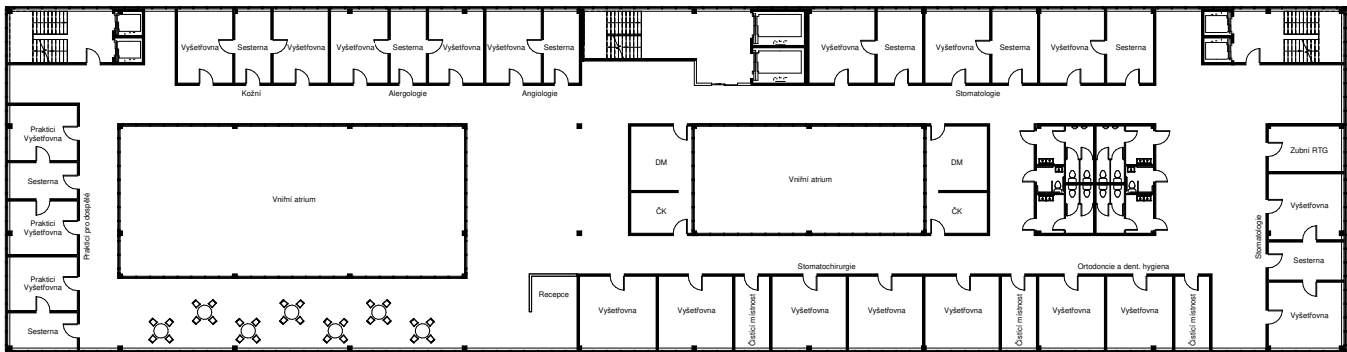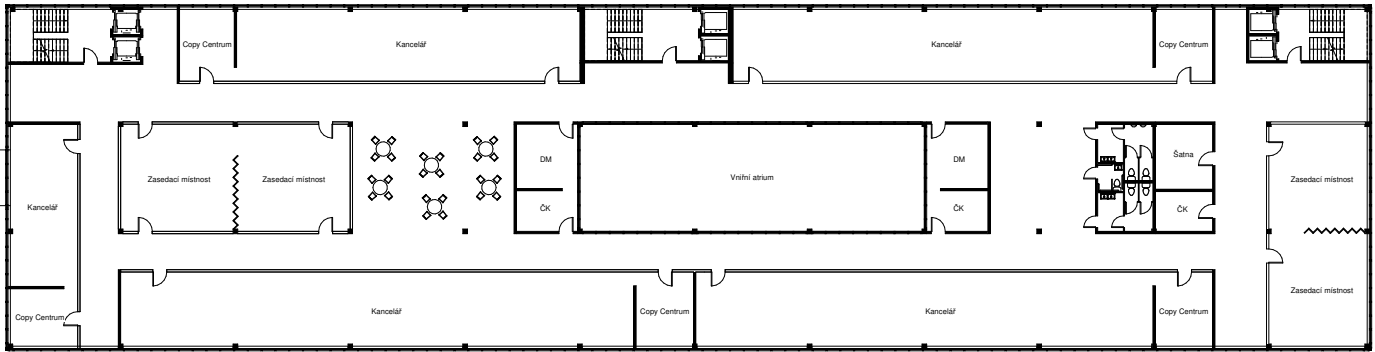


PŮDORYS 4.NP, 5.NP
1:500

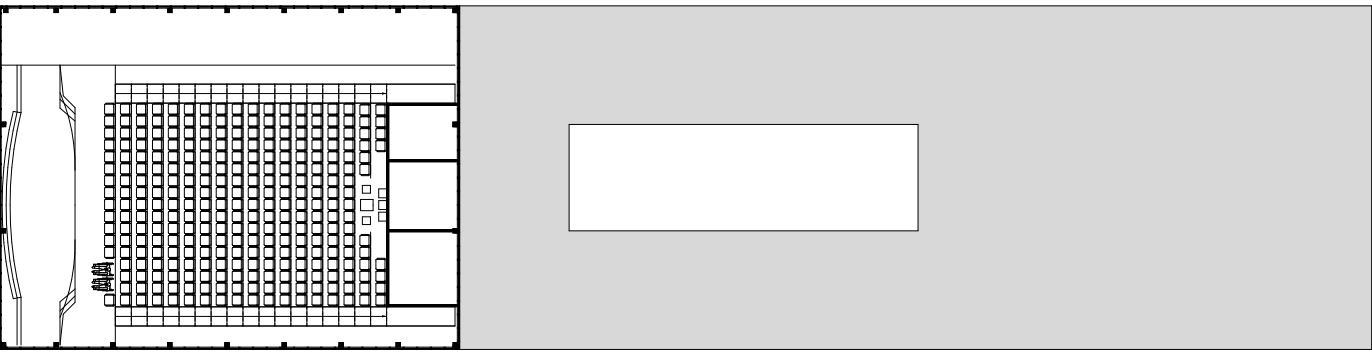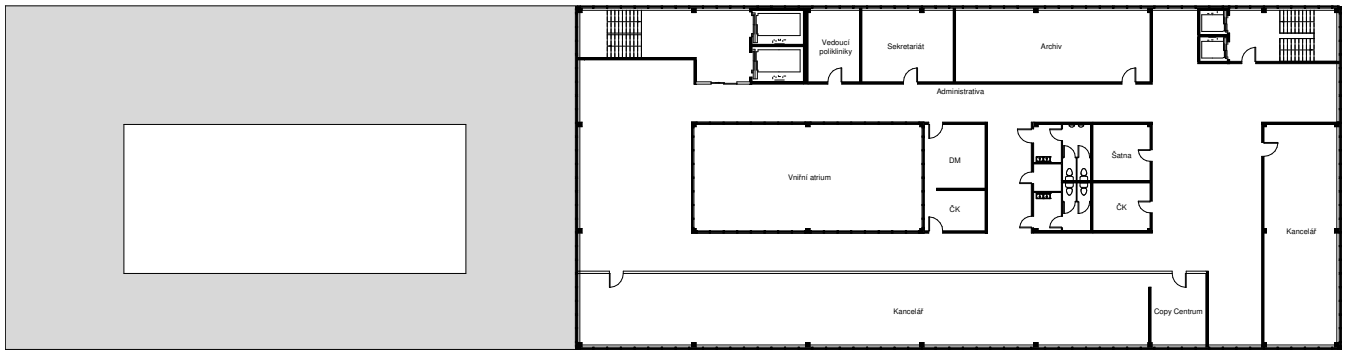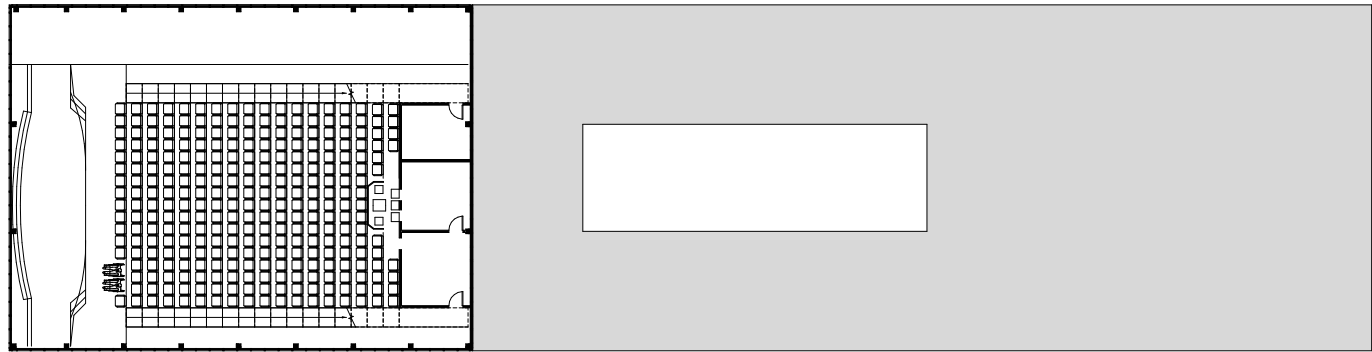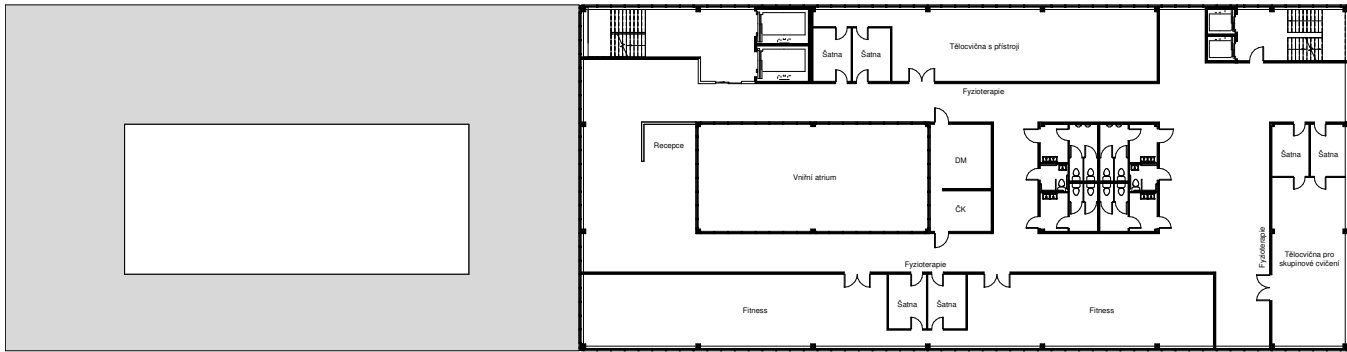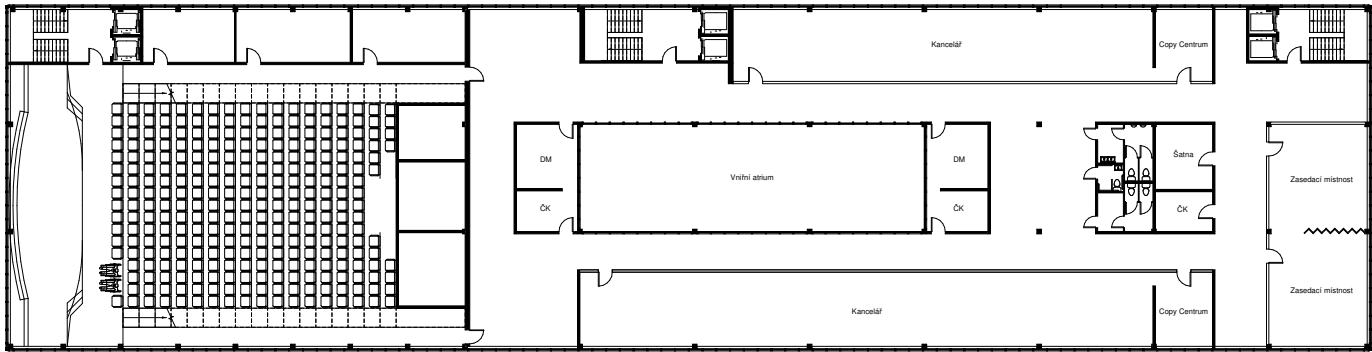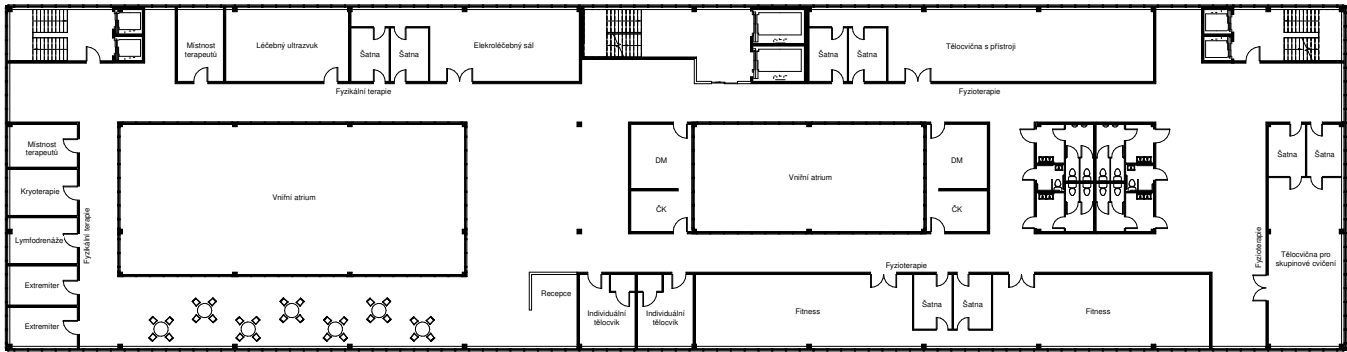


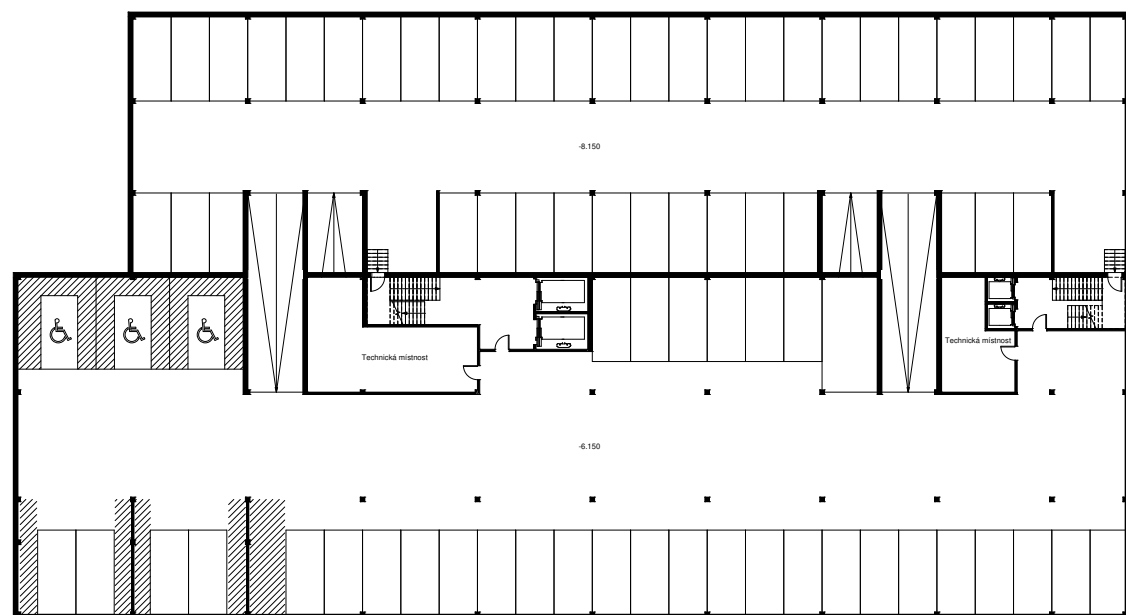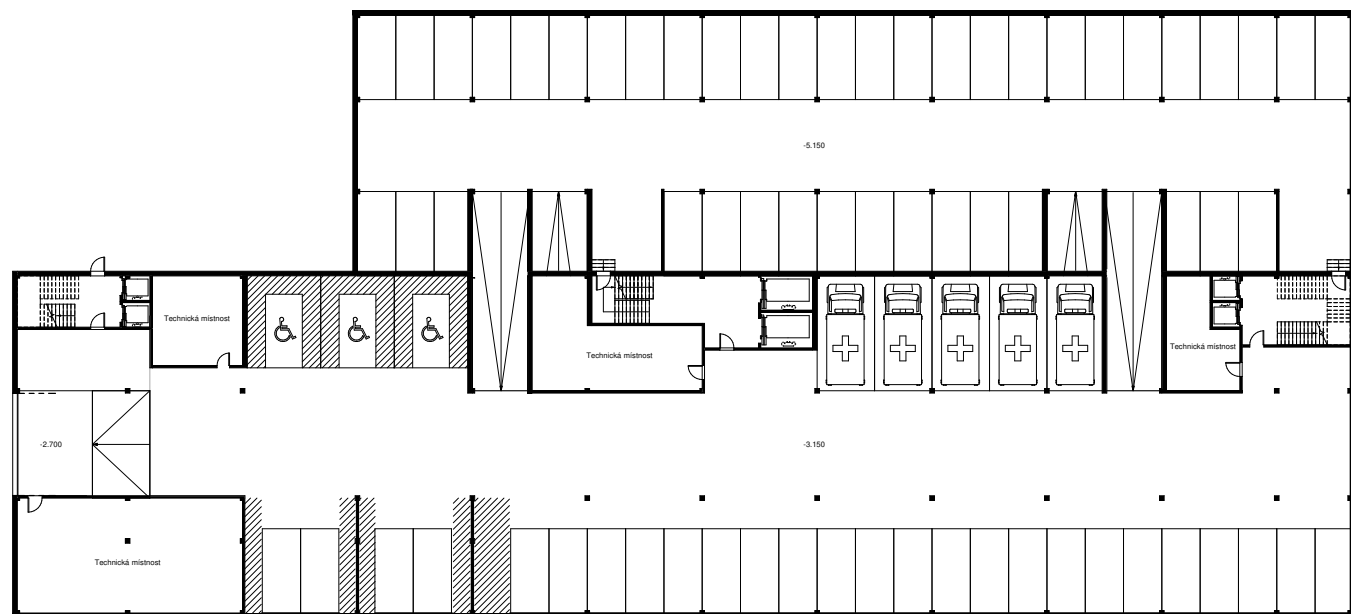


PŮDORYS 1.PP, 2.PP
1:500

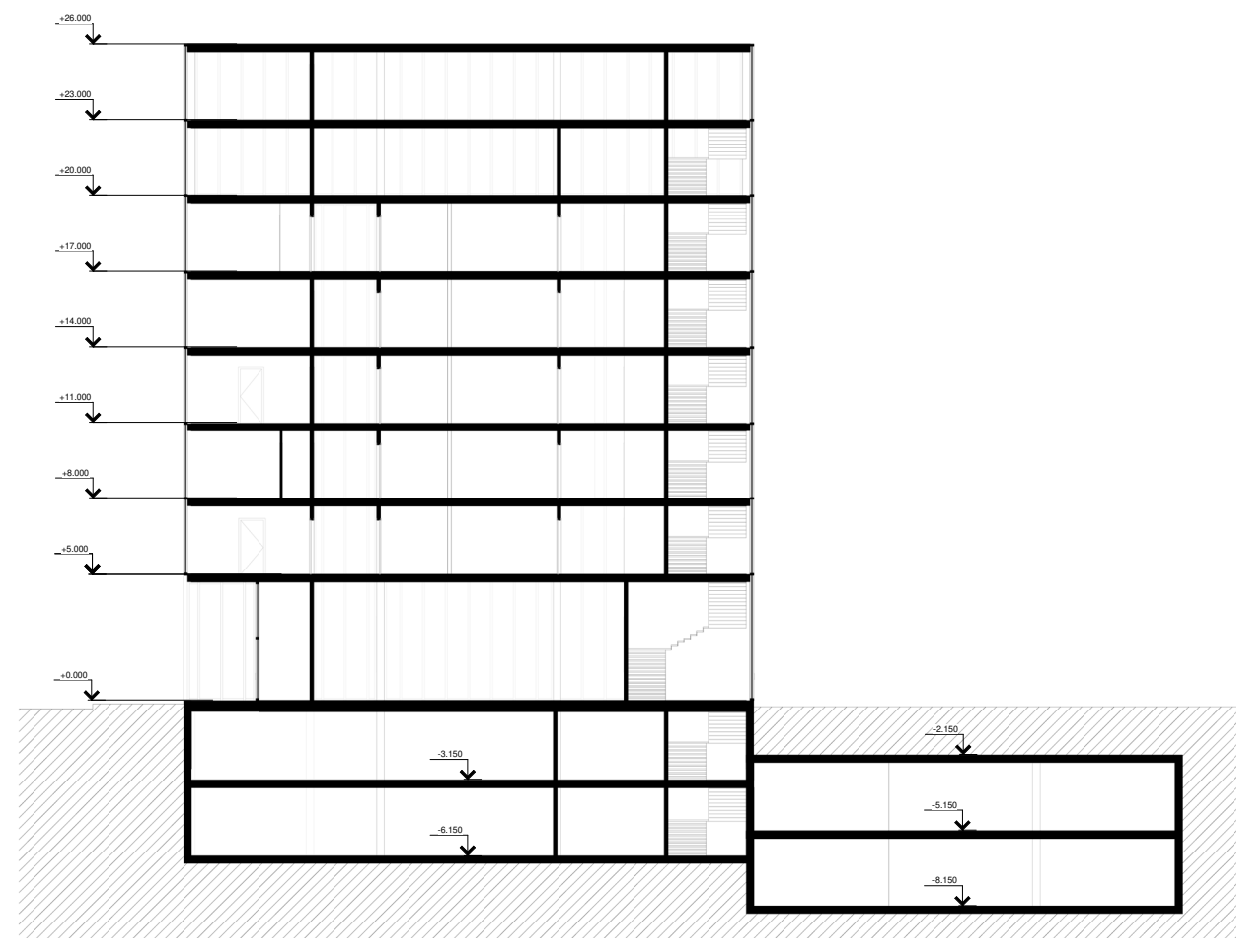

PŘÍČNÝ ŘEZ
1:200

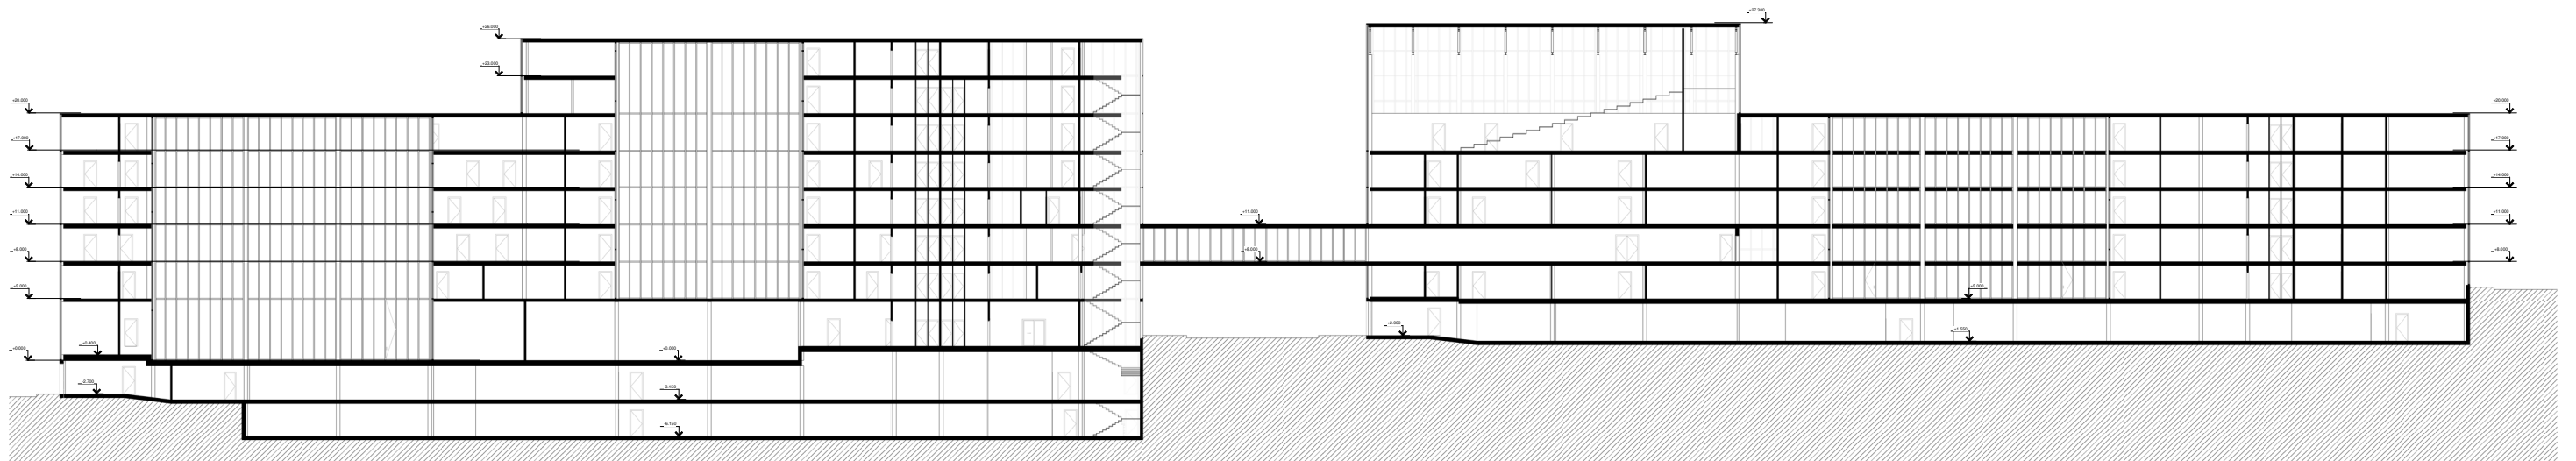


PODELNY REZ
1:400

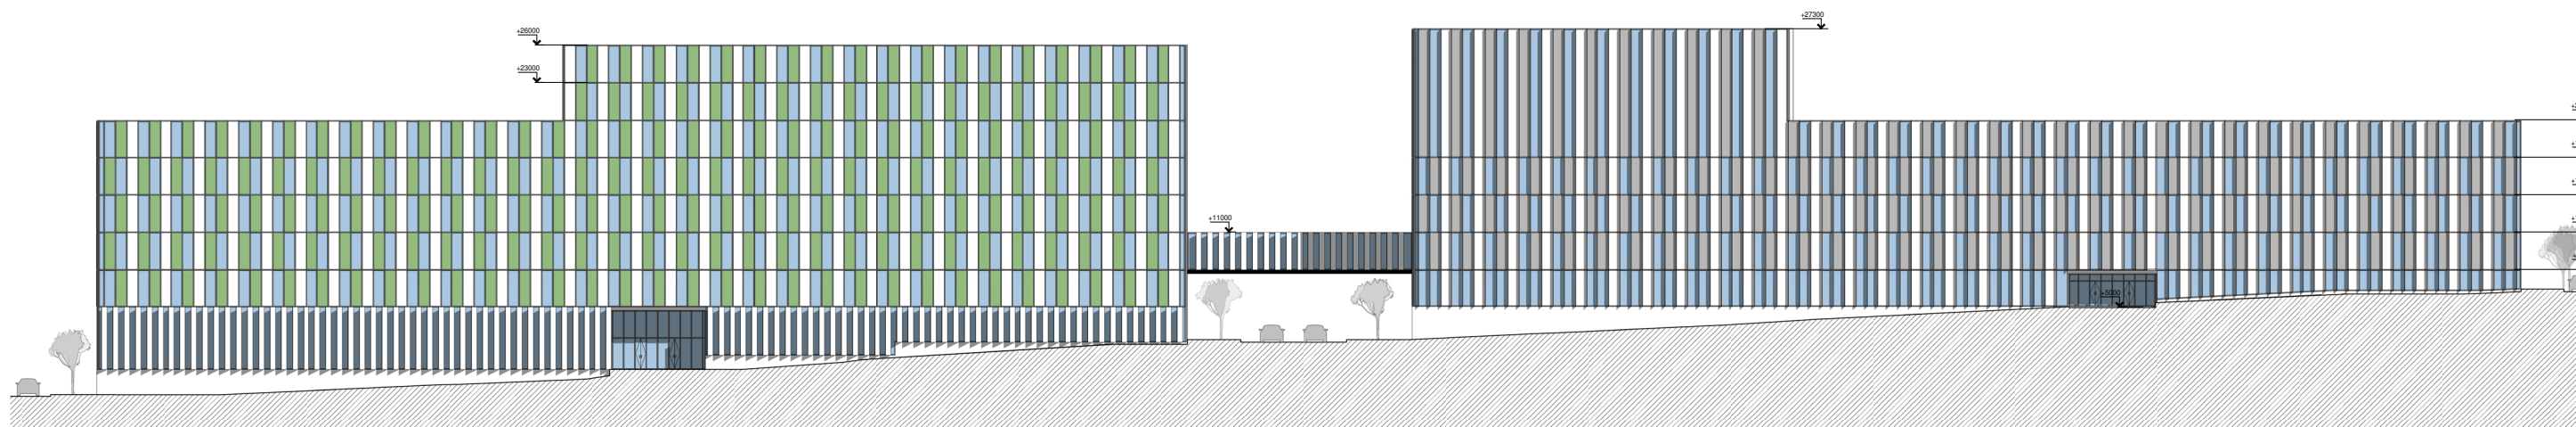

JIŽNÍ FASÁDA
1:400




ZÁPADNÍ FASÁDA
1:400

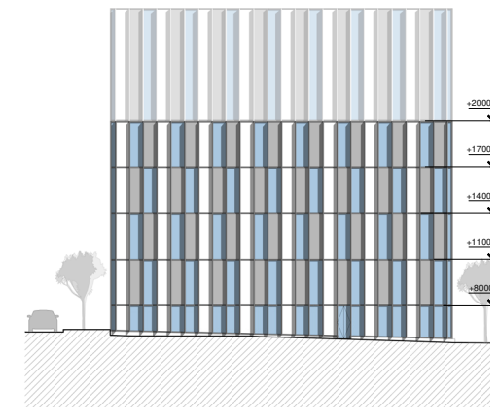

VÝCHODNÍ FASÁDA
1:400



EXTERIÉROVÁ PERSPEKTIVA

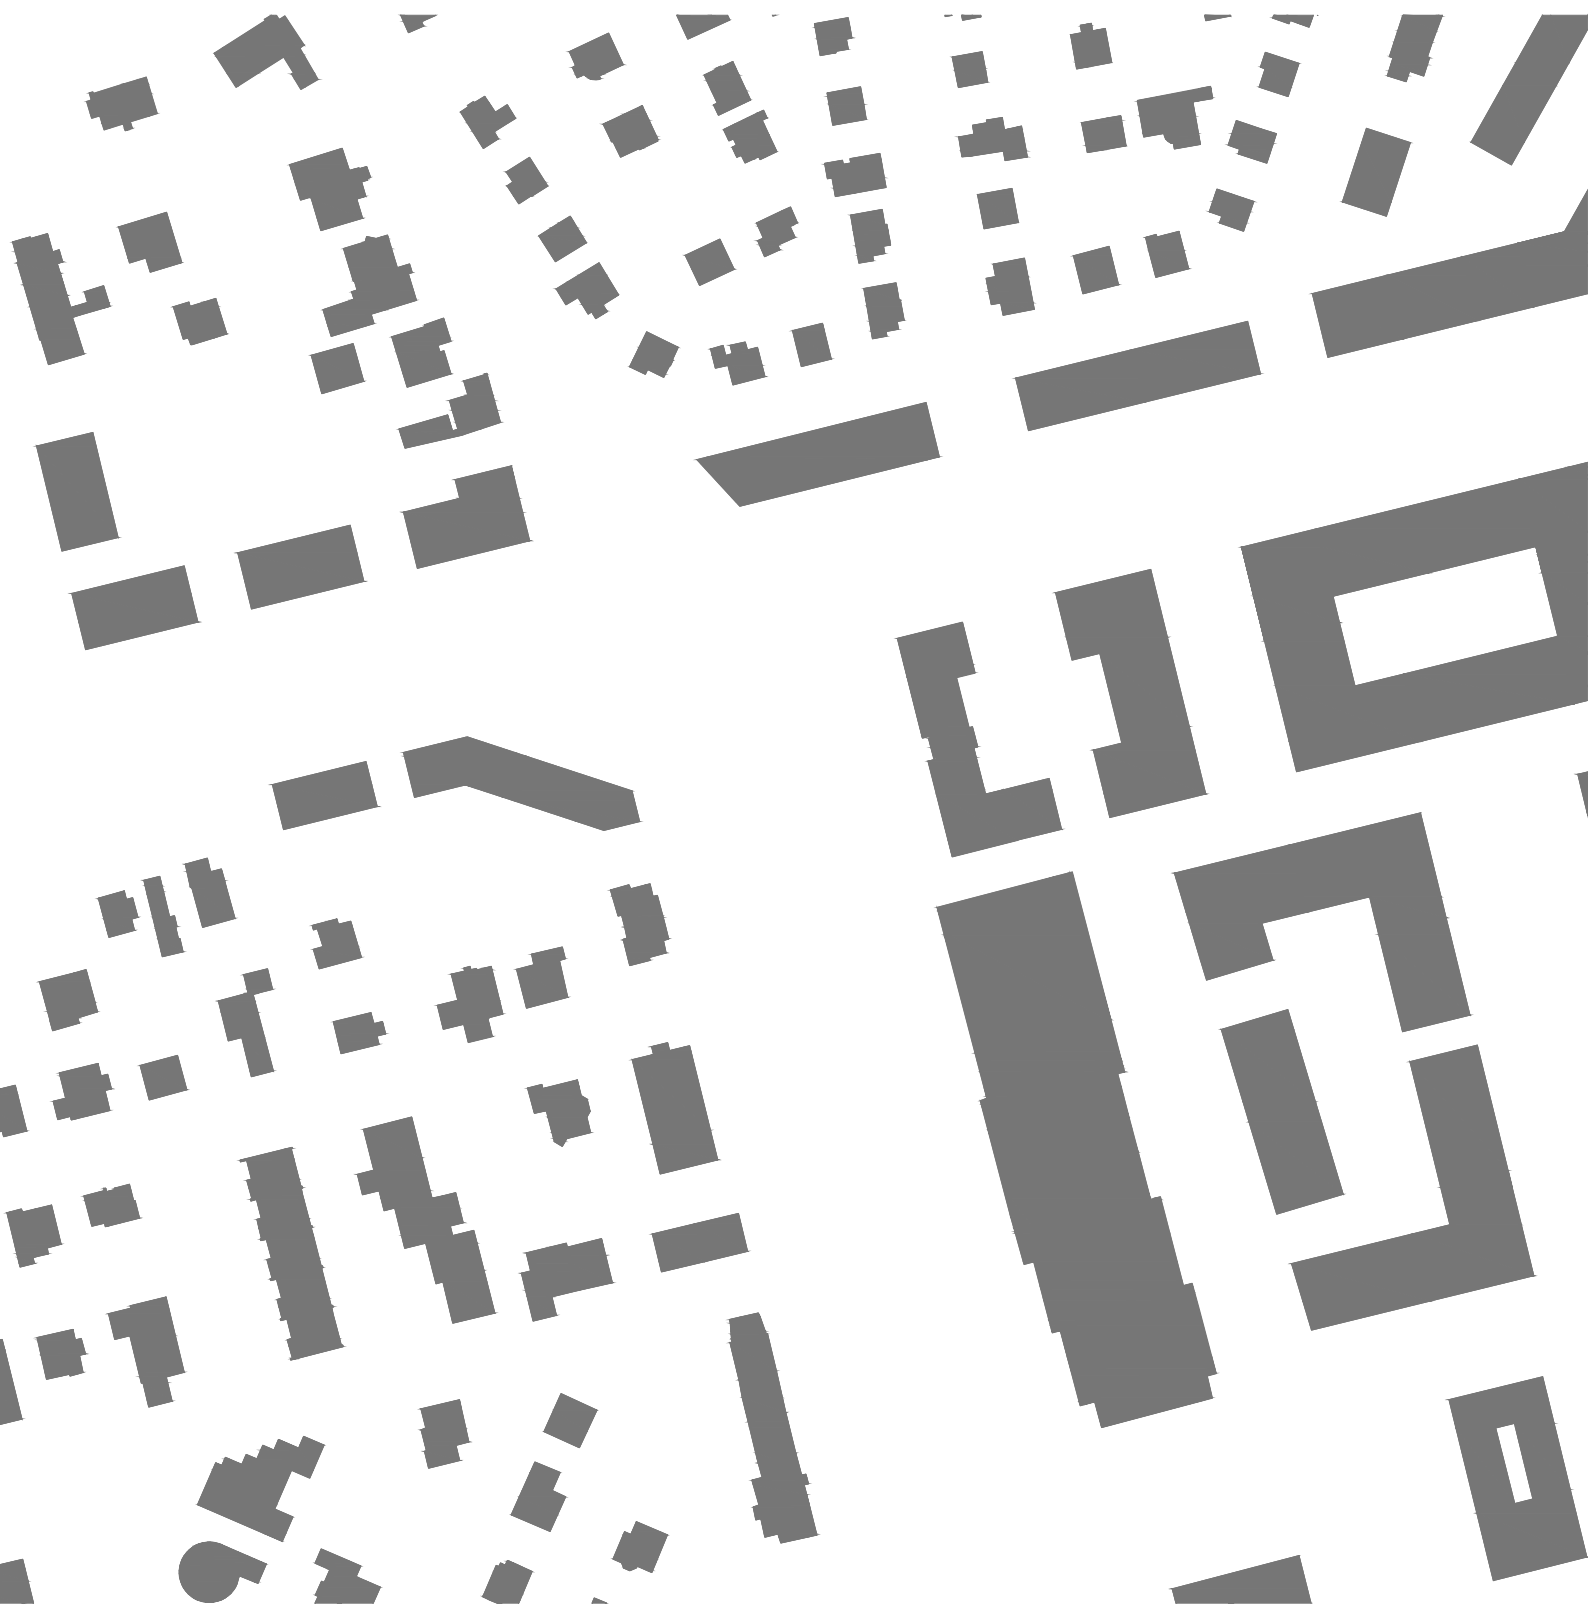

**FAKULTA
ARCHITEKTURY
ČVUT V PRAZE**