

LS 2022

CENTRUM S PROSTUPNÝM BYDLENÍM PRO OBĚTI DOMÁCÍHO NASÍLÍ

Yuliya Yukhnevich

Ateliér Šestáková-Dvořák





OBSAH


1	ÚVOD
2	SCHEMA
3	1PP
4	1NP

Před Vámi je nízkoprahové centrum s prostupným bydlením pro oběti domácího násilí. Jde o 5 plně zařízených bytů různých velikostí a hlavní budově, kde je poskytována socio – terapeutická podpora pro matky/otce s dětmi. Pozemek v rozloze 4237 m² se nachází v Ústí nad Labem, v k.ú. Klišé u ulice Alešova. Pozemek má 2 úrovně: uliční úroveň ze severní strany pozemku a převažující nadvýšenou úroveň. Hlavní budova slouží k propojení 2 úrovní a tím se dělí veřejné prostranství od uzavřeného polosoukromého prostoru, přilehajícího k bytům.





Když se podíváme na schématu, vnitřní prostor nízkoprahového centra je členěn objekty na několik zón. 1 zóna je mezi hlavní budovou a první pásmem pro bydlení. Ona slouží pro rekreace pracovníků a bydlících v centru rodin pod čas denních aktivit. Budova je členěná pěší cestou na byt a společenský prostor, který zahrnuje prádelnu, kuchyň se sezením a kočárkárnu. 2 zóna se nachází mezi dvěma budovami pro bydlení a slouží převážně pro rekreaci bydlících rodin a je součástí jejich bytů. 3 zóna se nachází na jižním konce pozemku a využívána pro záhonky a zahradu.

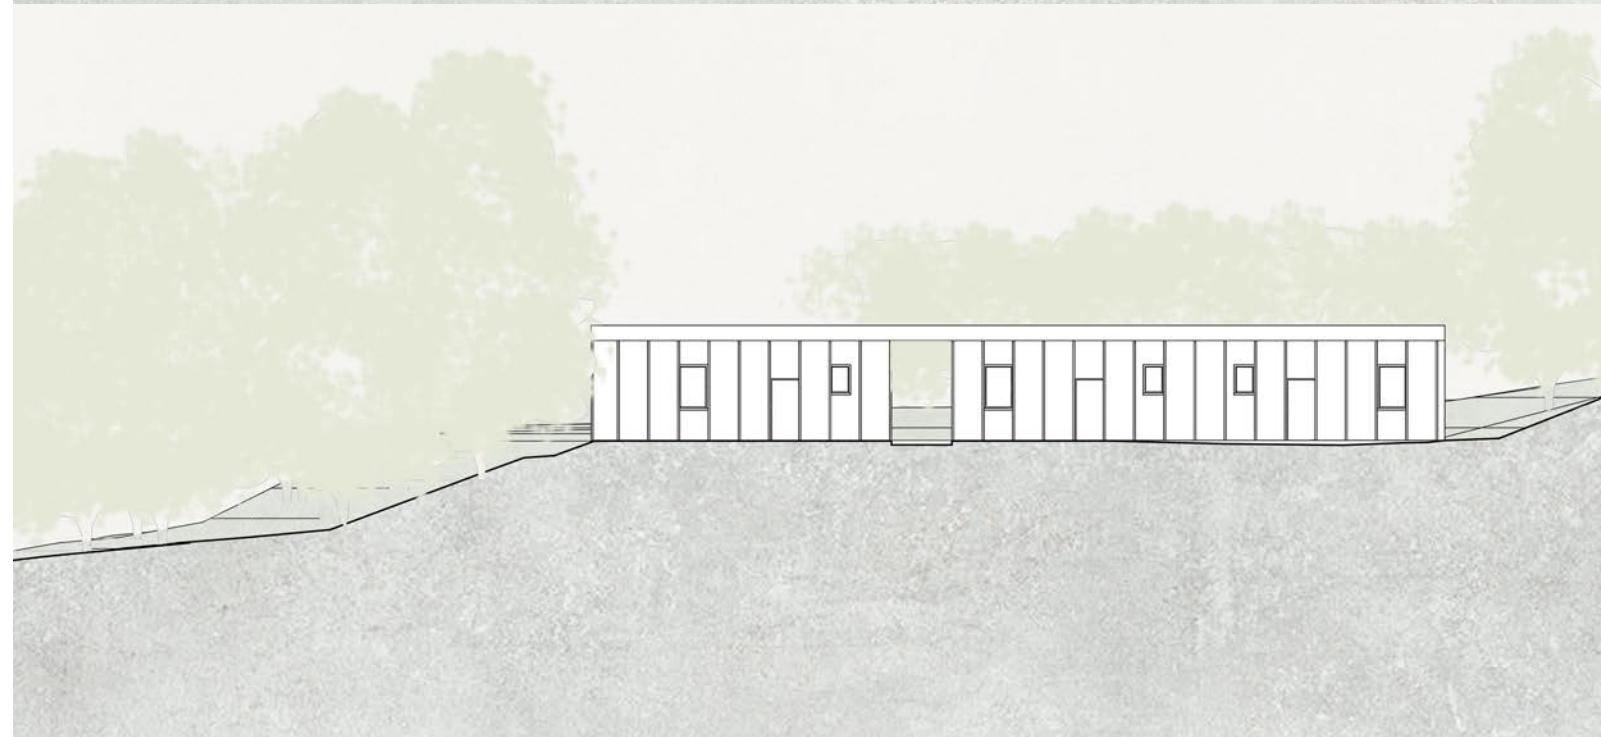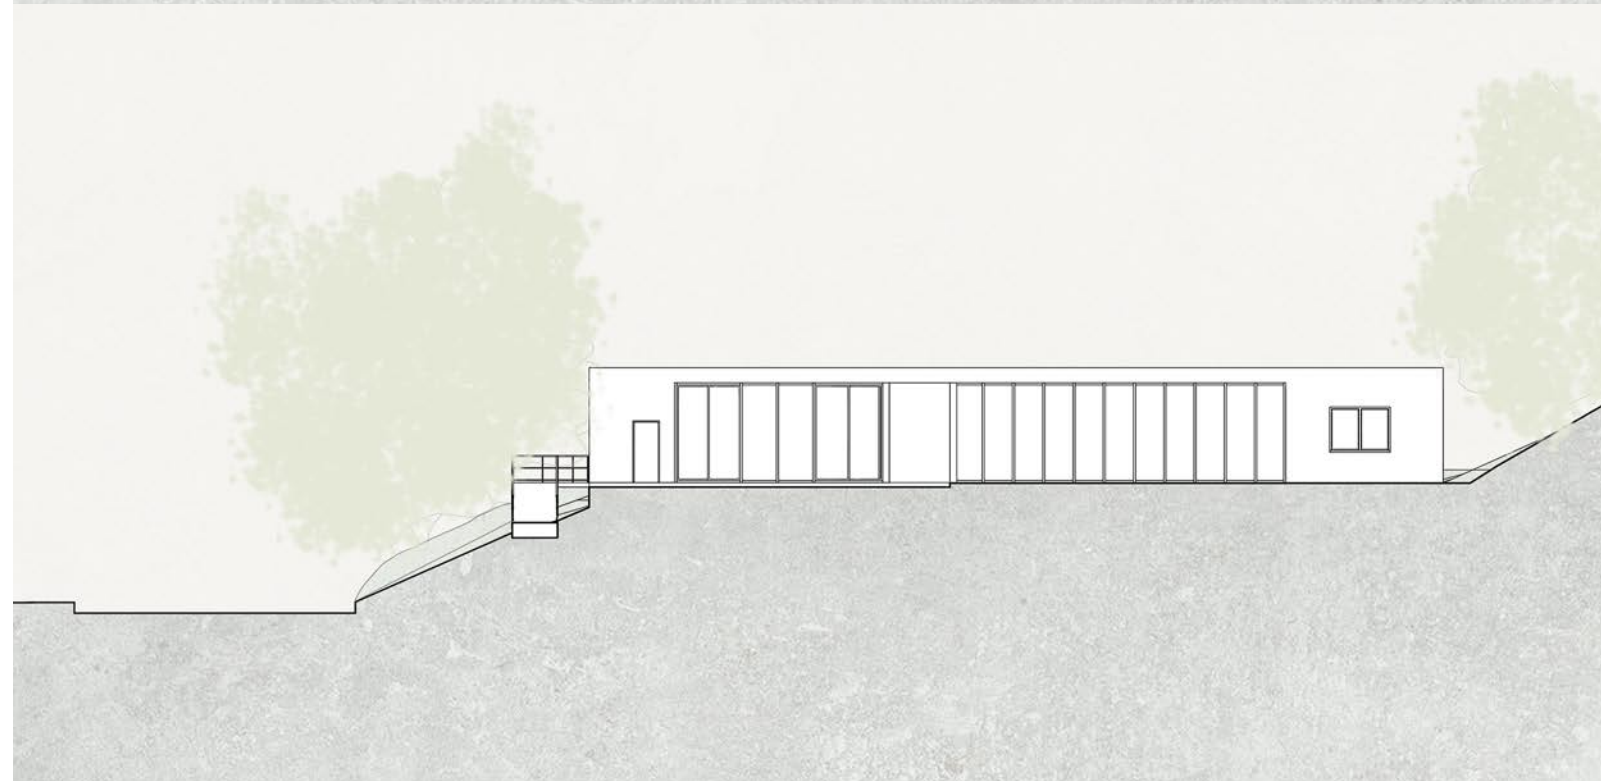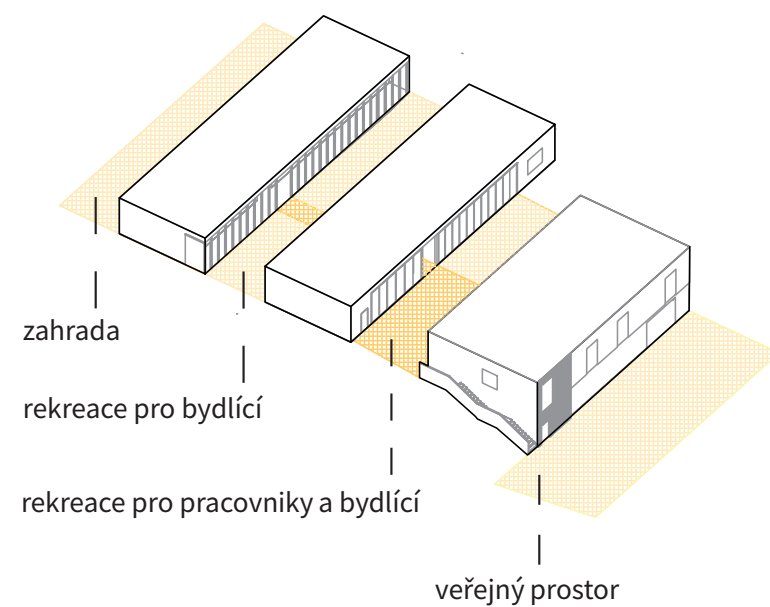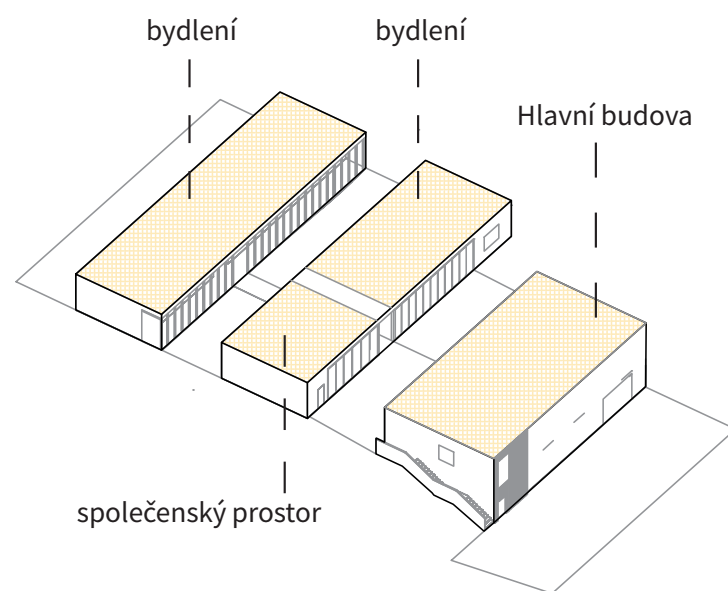

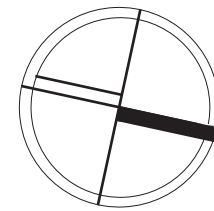

Hlavní budova je dvoupatrová. V 1PP se nachází seminární místností pro bydlící v centru rodiny a návštěvníky. Parkování bude zajištěno stávajícím parkovištěm na severní straně pozemku.

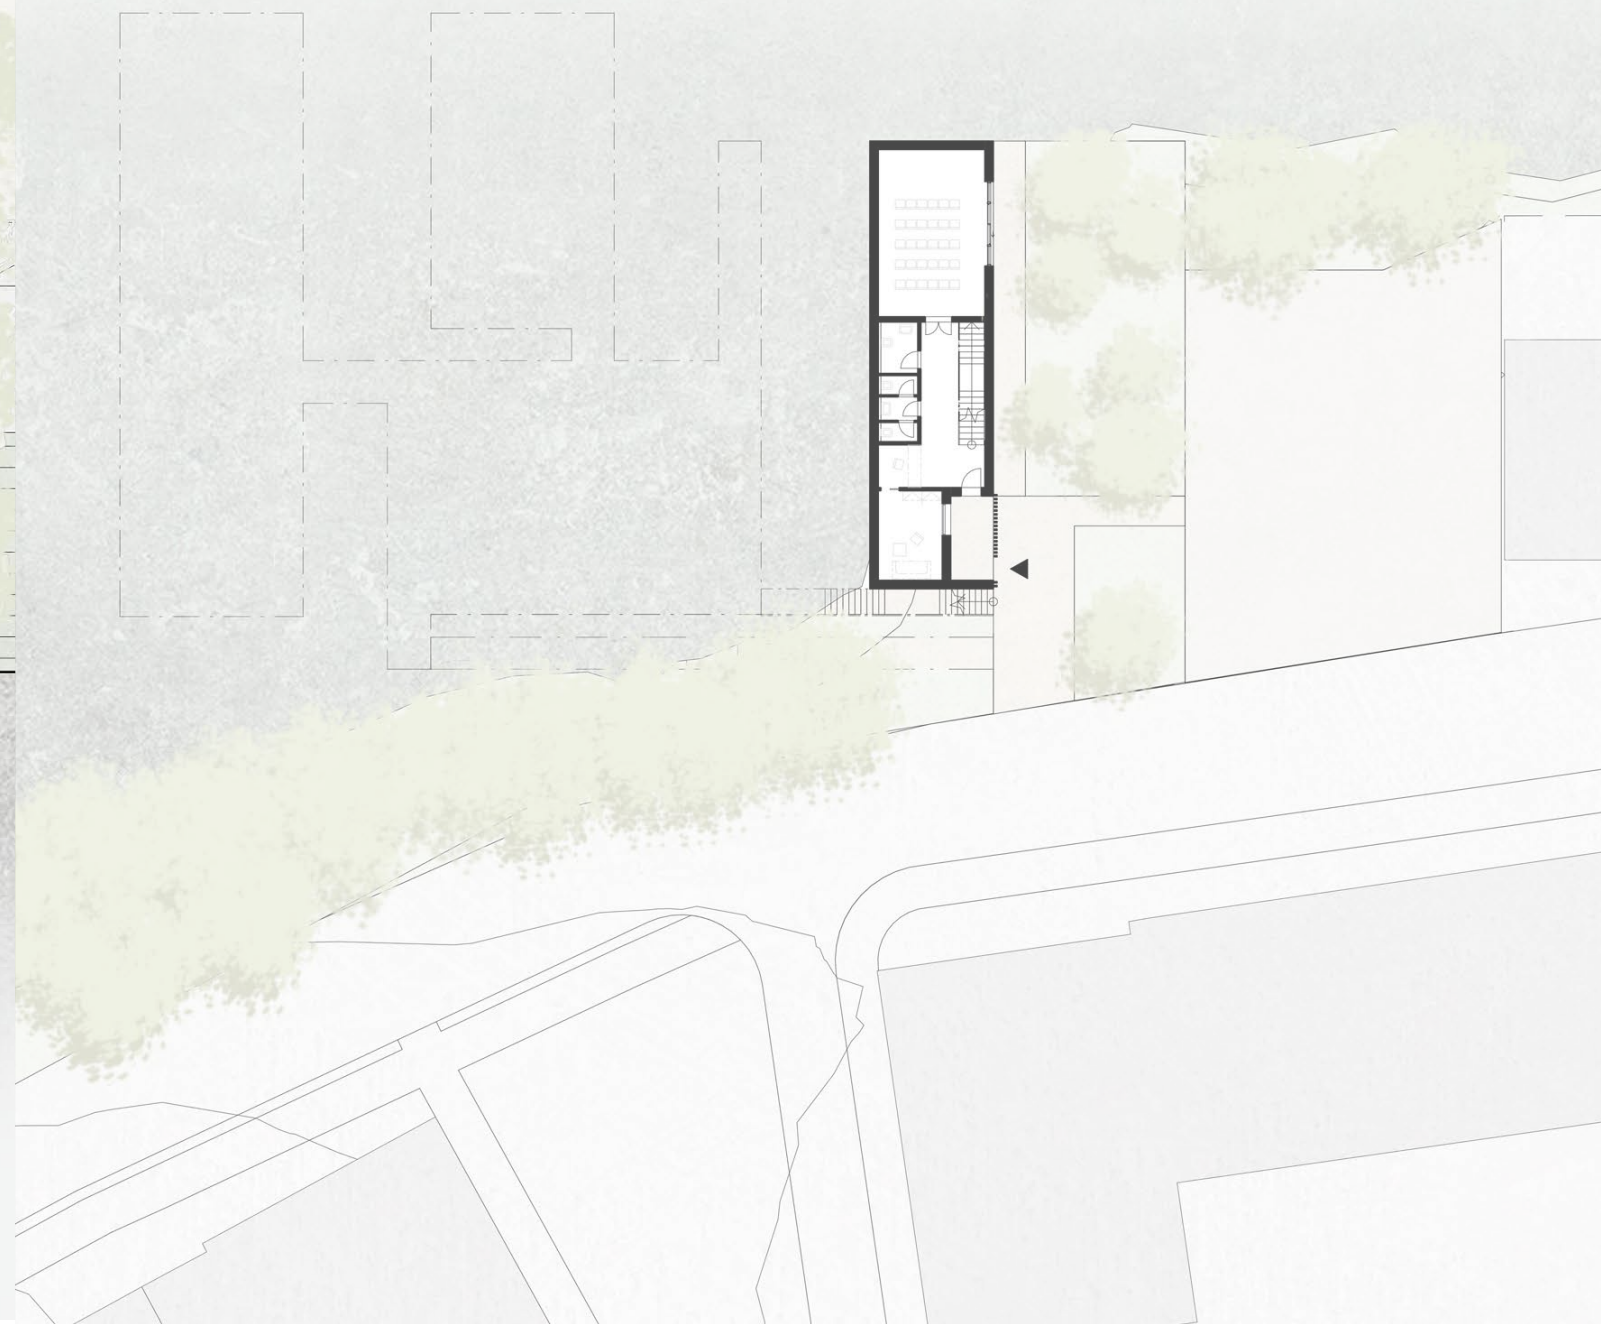

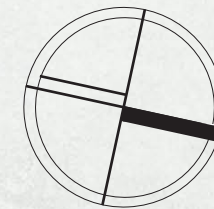

V 1NP Hlavní budovy se nachází konzultační místností pro psychologickou podporu, dílna, herna pro děti a studovna pro náctileté. Také vstup do hlavní úrovně pozemku je umožněn vnějšími schodištěm a rampou.

Dispozice bytů se pohybuje od 1+kk do 2+kk

